

**KORIDOR  
UTILITI**  
DARUL RIDZUAN




**IndahWater**

**CADANGAN SALURAN PEMBETUNGAN BAGI TUJUAN CADANGAN  
PEMBANGUNAN PERINDUSTRIAN SEBANYAK 38 UNIT YANG  
MENGANDUNGI :- A. 16 UNIT KILANG INDUSTRI RINGAN TERES  
2-TINGKAT B. 22 UNIT KILANG INDUSTRI RINGAN BERKEMBAR  
2-TINGKAT DI ATAS LOT PT 285103-PT 285106, MUKIM HULU KINTA,  
DAERAH KINTA, PERAK DARUL RIDZUAN UNTUK TETUAN LAHAT  
INDAH SDN. BHD.**

**PELAN IZIN LALU**

**NO FAIL RUJUKAN  
KUDR/IWK/B/08/26/0330**

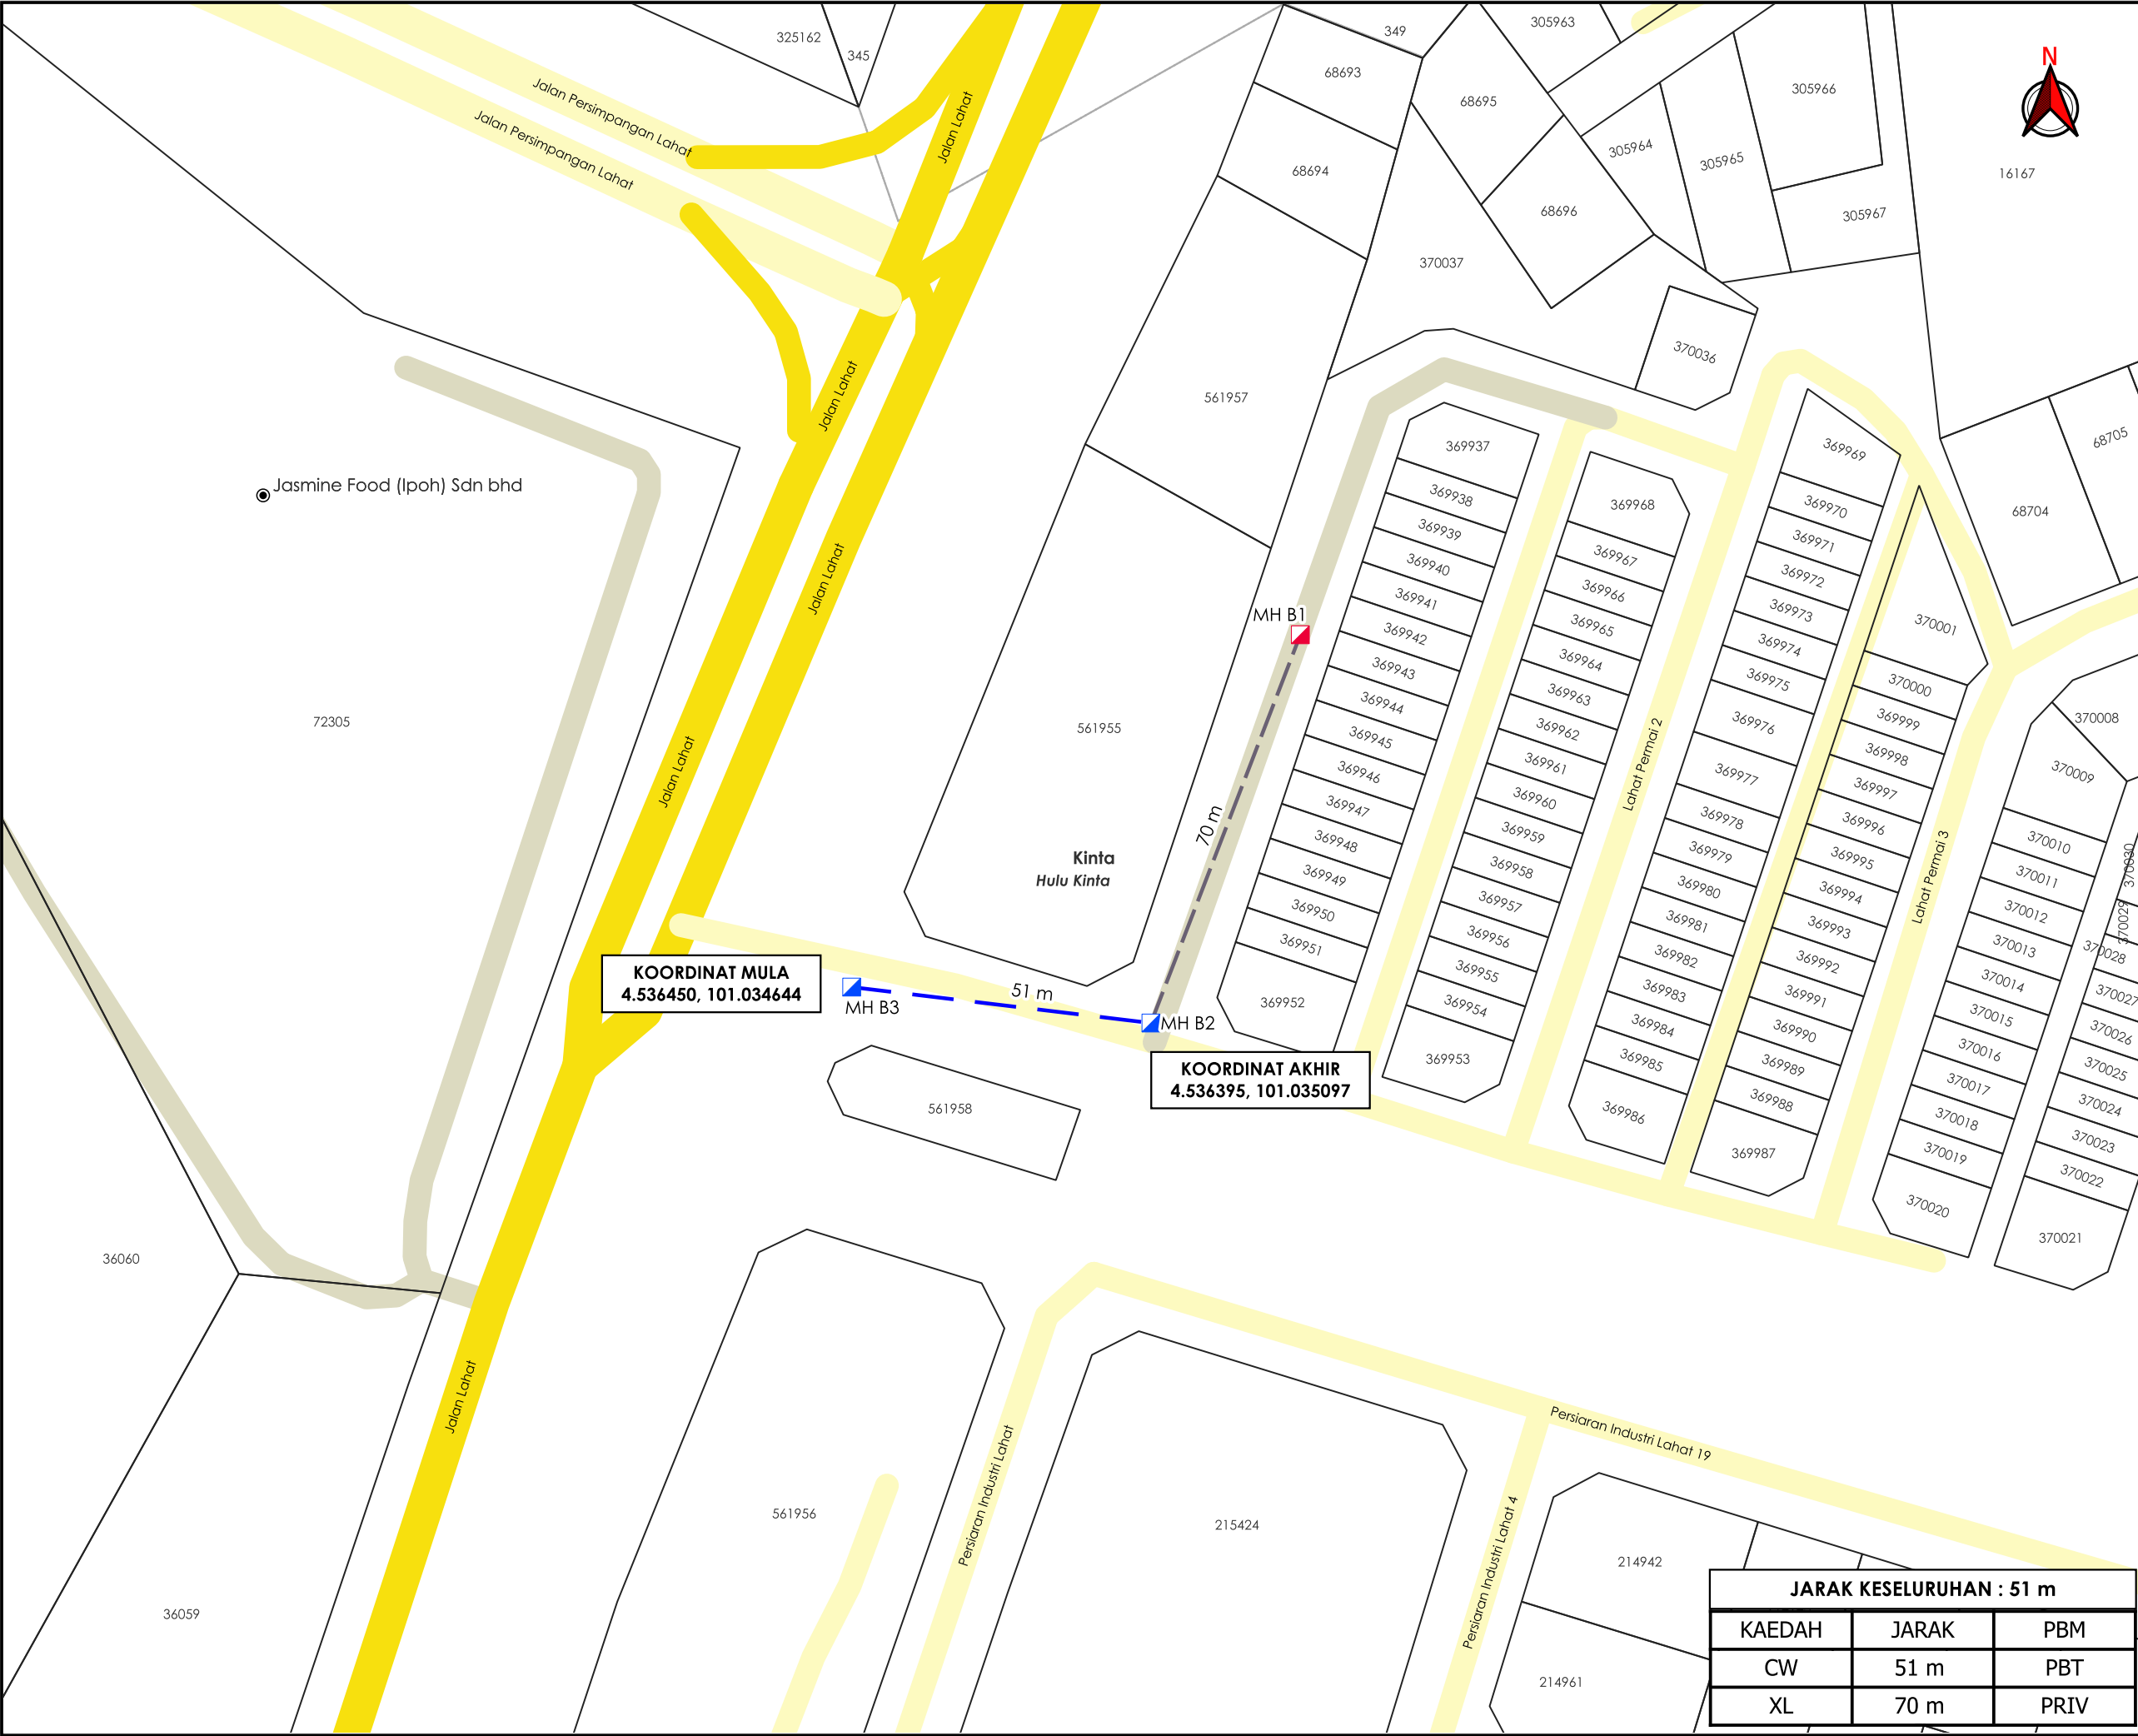

AGensi PENYELARAS  
**KORIDOR  
UTILITI**  
DARUL RIDZUAN



**TAJUK PERMOHONAN**  
CADANGAN SALURAN PEMBETUNGAN BAGI  
TUJUAN CADANGAN PEMBANGUNAN  
PERINDUSTRIAN SEBANYAK 38 UNIT YANG  
MENGANDUNGI :- A. 16 UNIT KILANG INDUSTRI  
RINGAN TERES 2-TINGKAT B. 22 UNIT KILANG  
INDUSTRI RINGAN BERKEMBAR 2-TINGKAT DI  
ATAS LOT PT 285103-PT 285106, MUKIM HULU  
KINTA, DAERAH KINTA, PERAK DARUL RIDZUAN  
UNTUK TETUAN LAHAT INDAH SDN. BHD.

- PETUNJUK**
- JALAN JKR
  - JALAN PBT
  - JALAN PERSENDIRIAN
  - CARRIAGE WAY
  - JAJARAN TIDAK TERLIBAT
  - MANHOLE SEDIA ADA
  - MANHOLE CADANGAN

**PIHAK BERKUASA MELULUS**



|  |  |
|--|--|
|  |  |
|  |  |
|  |  |
|  |  |

**PENYEDIA UTILITI**



|                       |                 |
|-----------------------|-----------------|
| JENIS PELAN           | PELAN IZIN LALU |
| PELUKIS PELAN         | ADIB FARHAN     |
| TARIKH DIKELUARKAN    | 2026-08-24      |
| MUKA SURAT            | 1/1             |
| NO FAIL RUJUKAN       | PINDAAN         |
| KUDR/IWK/B/08/26/0330 | 00              |

| JARAK KESELURUHAN : 51 m |       |      |
|--------------------------|-------|------|
| KAEDAH                   | JARAK | PBM  |
| CW                       | 51 m  | PBT  |
| XL                       | 70 m  | PRIV |

**\*PENGUKURAN BERDASARKAN JARAK SATELIT**