

**KORIDOR
UTILITI**
DARUL RIDZUAN



**TENAGA
NASIONAL**

**BEKALAN ELEKTRIK KE CADANGAN MEMBINA 1 UNIT KILANG DI ATAS
LOT 15594, MUKIM SUNGAI SIPUT, DAERAH KUALA KANGSAR, PERAK
DARUL RIDZUAN. (5.252 EKAR / 2.125 HEKTAR) UNTUK TETUAN MLC
TRADING SDN BHD**

**PELAN IZIN LALU
(PINDAAN 01)**

**NO FAIL RUJUKAN
KUDR/TNBB/B/01/26/0045**



TAJUK PERMOHONAN
 BEKALAN ELEKTRIK KE CADANGAN MEMBINA 1 UNIT KILANG DI ATAS LOT 15594, MUKIM SUNGAI SIPUT, DAERAH KUALA KANGSAR, PERAK DARUL RIDZUAN. (5.252 EKAR / 2.125 HEKTAR) UNTUK TETUAN MLC TRADING SDN BHD

- PETUNJUK**
- JALAN PBT
 - CARRIAGE WAY
 - TITIK MULA AKHIR

PIHAK BERKUASA MELULUS


MAJLIS PERBANDARAN KUALA KANGSAR

PENYEDIA UTILITI

TENAGA NASIONAL

JARAK KESELURUHAN : 17 m		
KAEDAH	JARAK	PBM
CW	13 m	PBT
CW	2 m	PBT
CW	2 m	PBT

JENIS PELAN	PELAN IZIN LALU
PELUKIS PELAN	ADIB FARHAN
TARIKH DIKELUARKAN	2026-02-23
MUKA SURAT	1/1
NO FAIL RUJUKAN	PINDAAN
KUDR/TNBB/B/01/26/0045	01

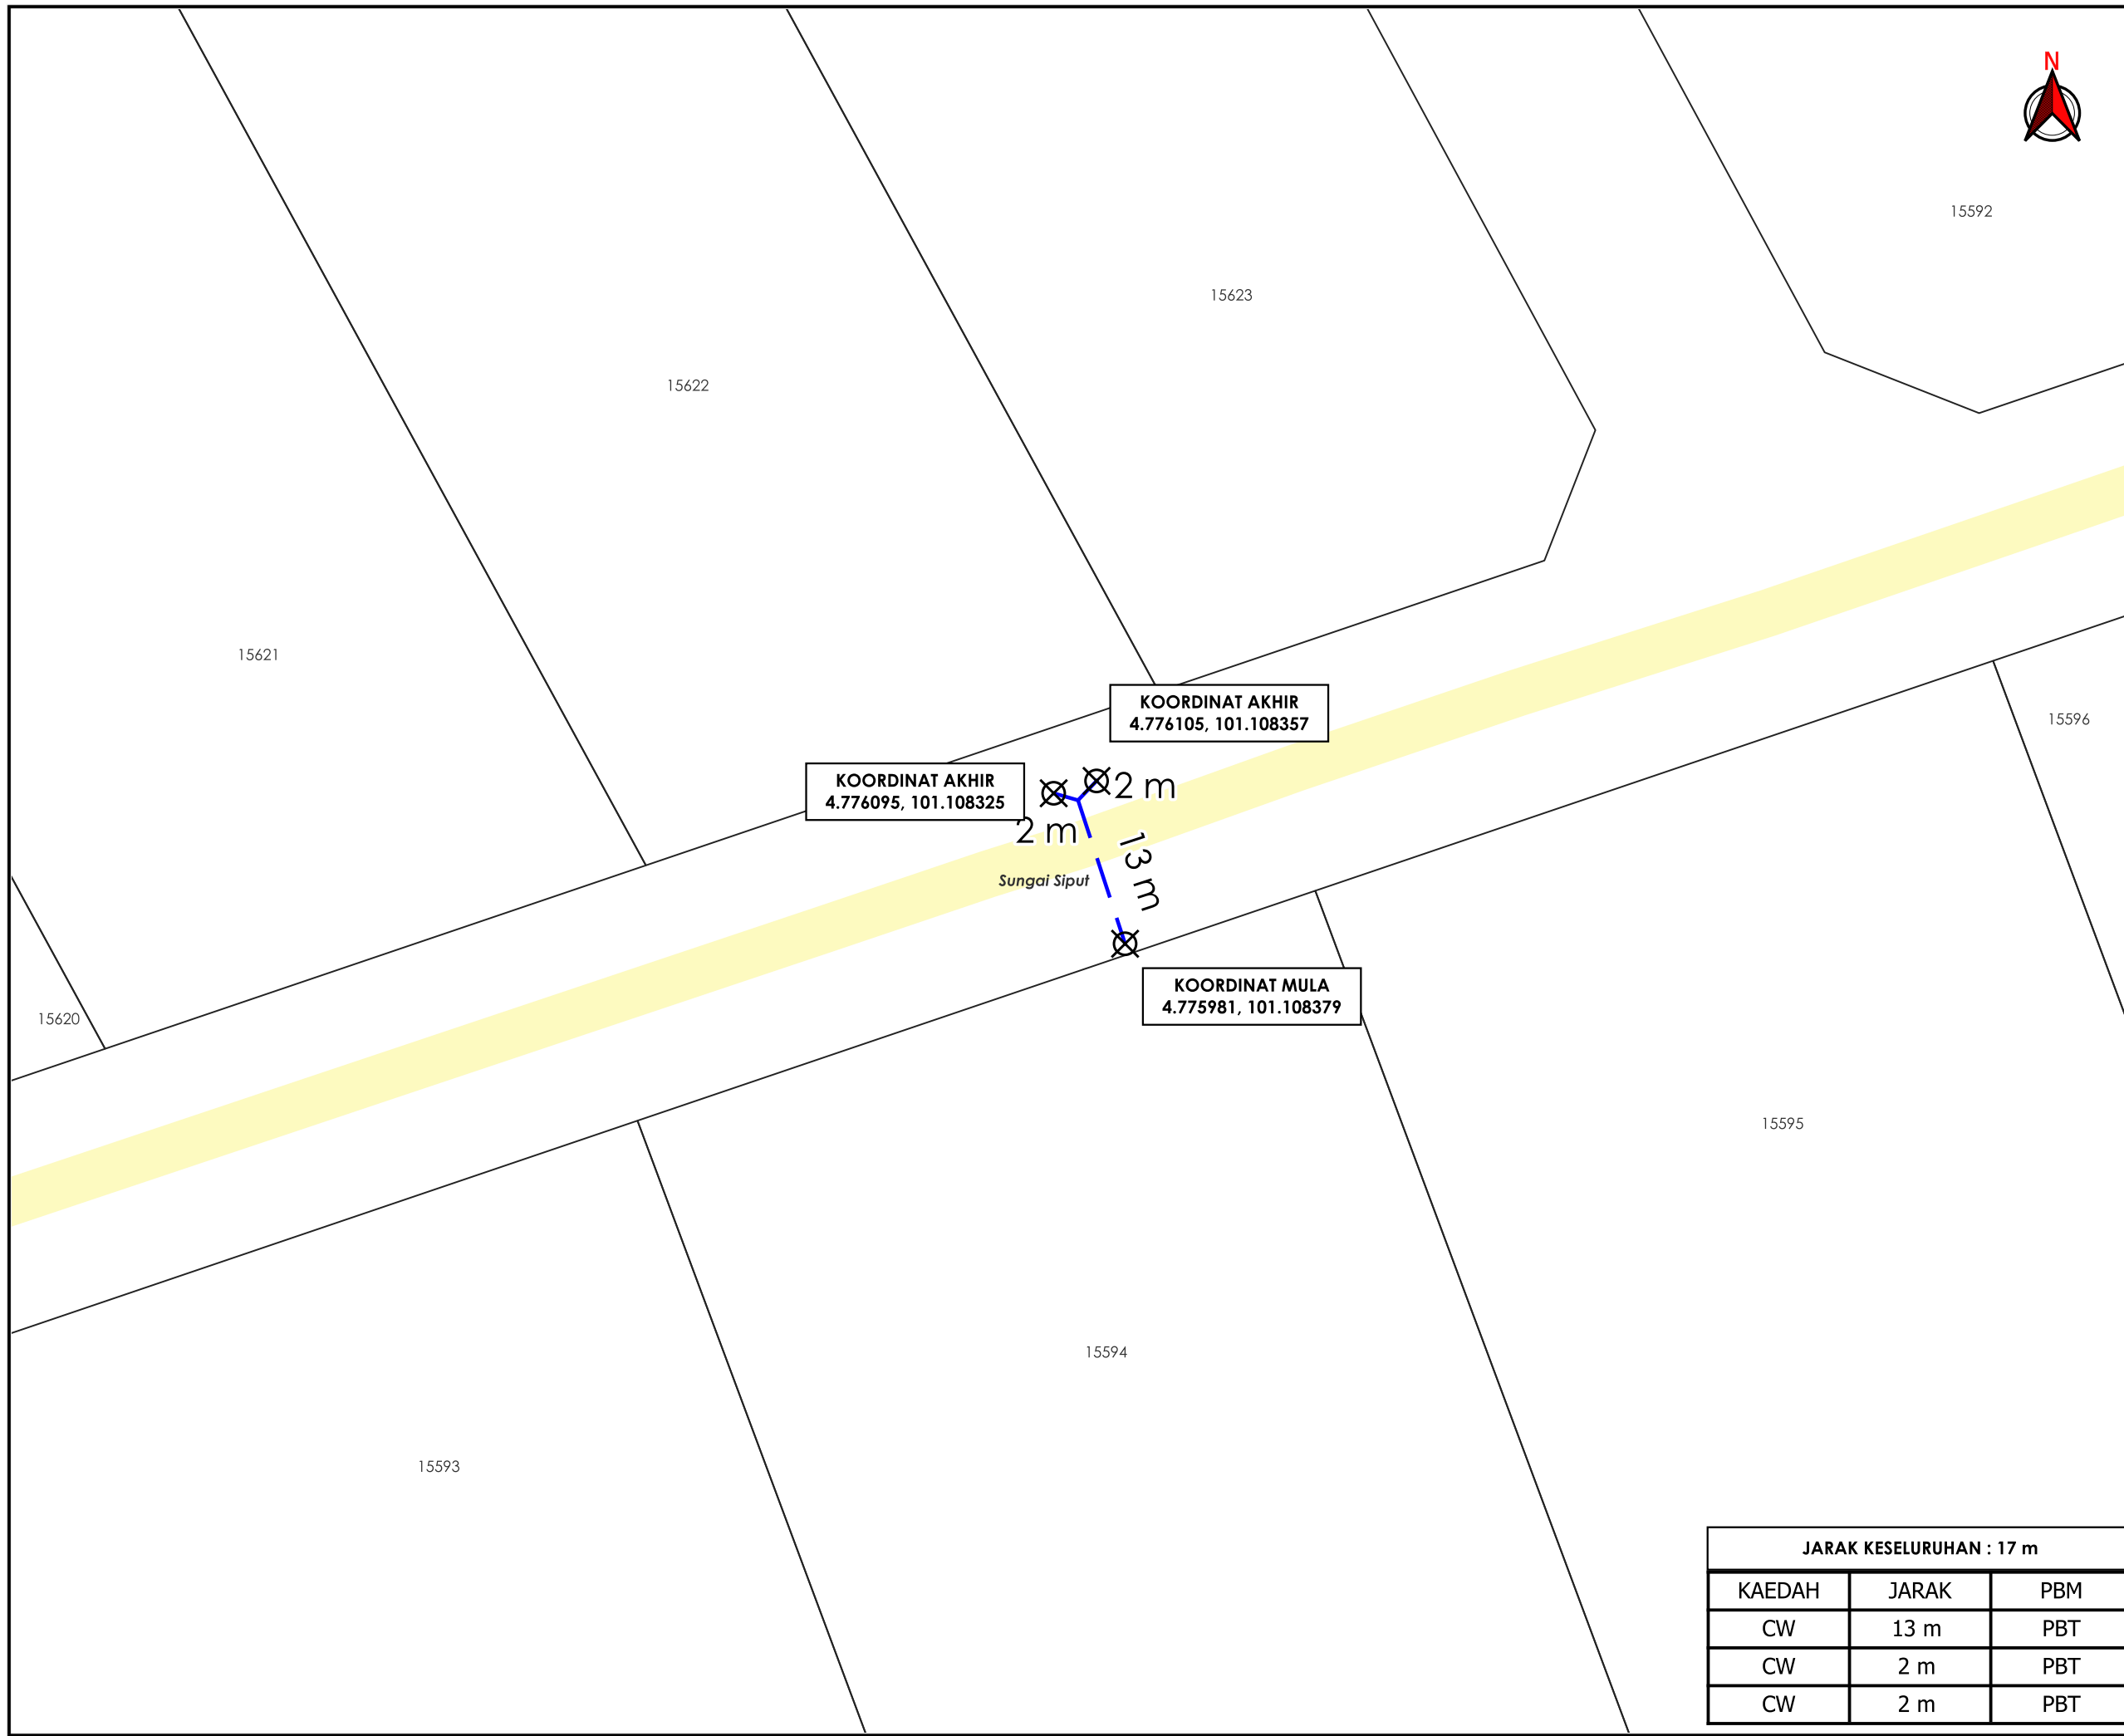

***PENGUKURAN BERDASARKAN JARAK SATELIT**