

**KORIDOR  
UTILITI**  
DARUL RIDZUAN




**TENAGA  
NASIONAL**

**PERMOHONAN PENGALIHAN TUJUH (7) BATANG TIANG ELEKTRIK DAN  
KABEL BERALAMAT DI LOT 2052N, LOT 2053N DAN LOT 3506N, JALAN  
SULTAN ABDUL JALIL, BANDAR BARU IPOH (U) DAERAH KINTA, PERAK  
UNTUK TETUAN ONE ROOF DEVELOPMENT SDN. BHD.**

**PELAN IZIN LALU**

**NO FAIL RUJUKAN  
KUDR/TNBB/B/05/26/0178**

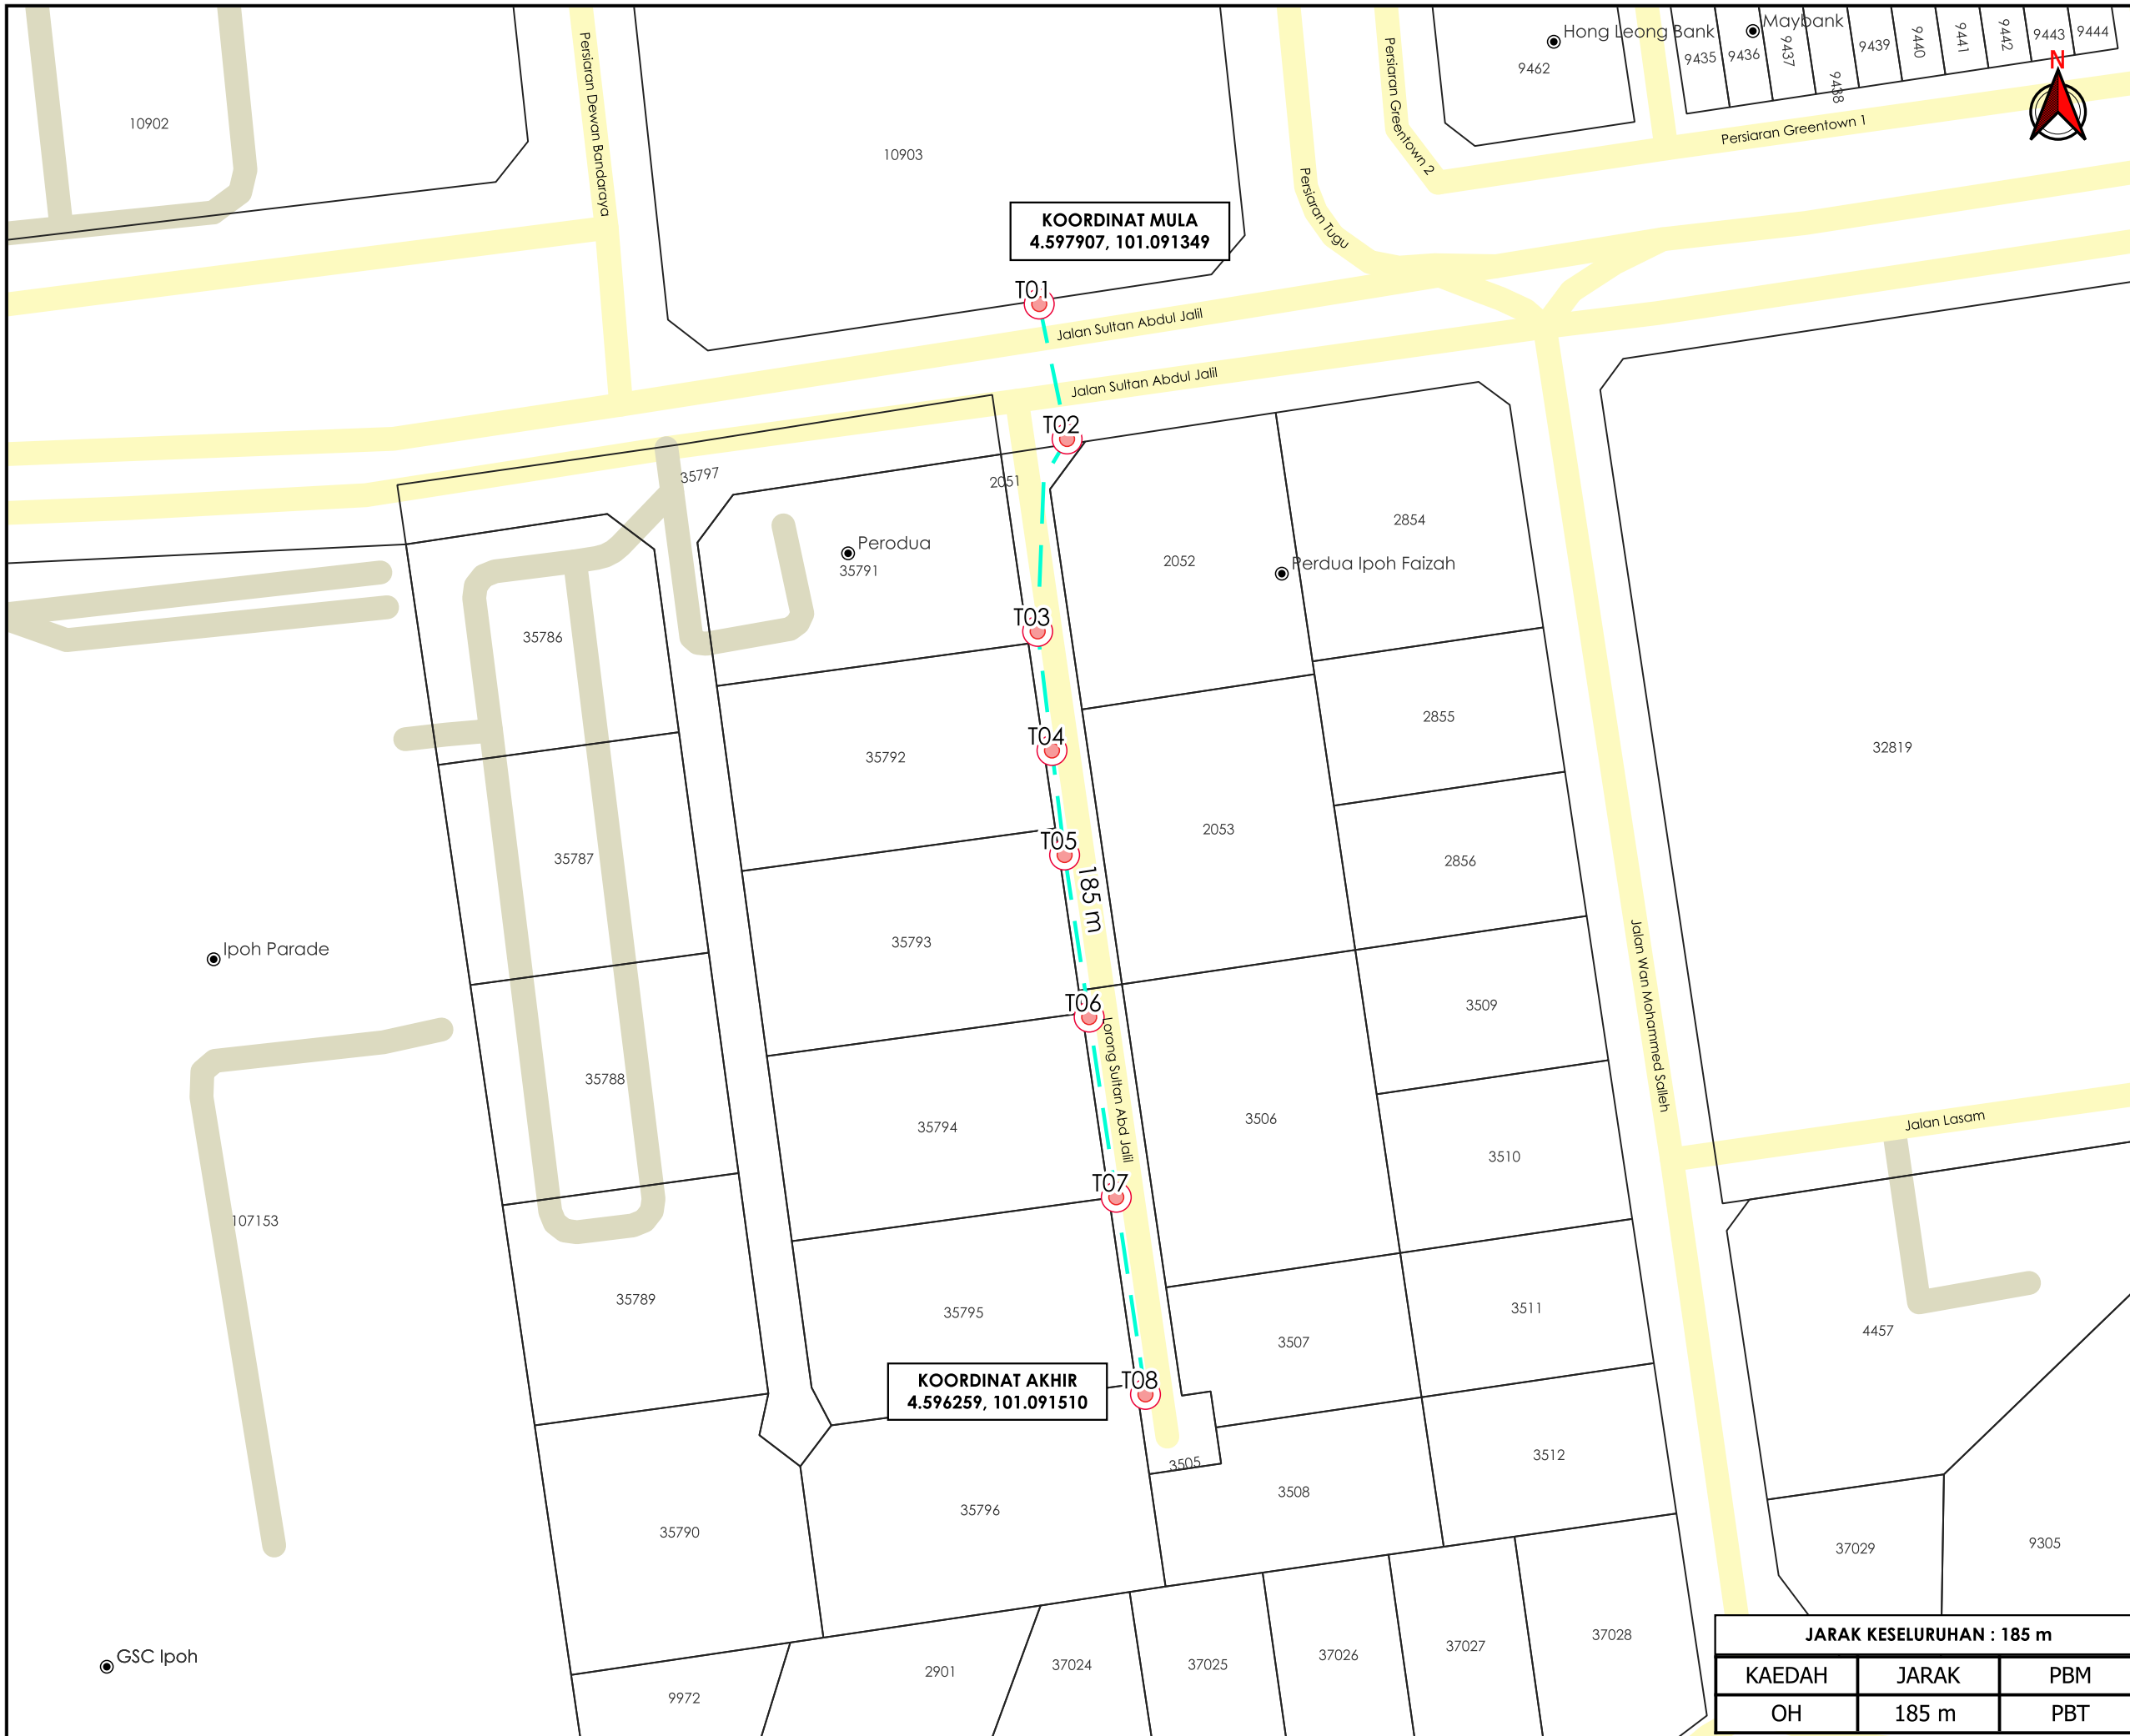


**KOORDINAT MULA**  
4.597907, 101.091349

**KOORDINAT AKHIR**  
4.596259, 101.091510

**JARAK KESELURUHAN : 185 m**

KAEDAH	JARAK	PBM
OH	185 m	PBT

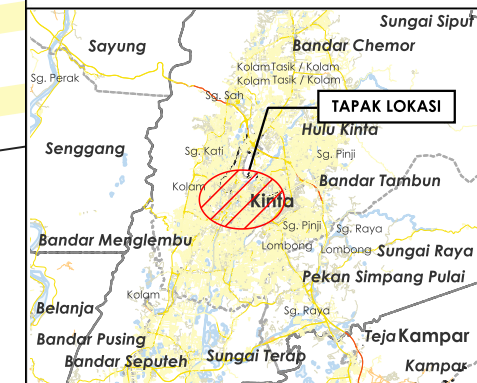

**TAJUK PERMOHONAN**  
PERMOHONAN PENGALIHAN TUJUH (7) BATANG TIANG ELEKTRIK DAN KABEL BERALAMAT DI LOT 2052N, LOT 2053N DAN LOT 3506N, JALAN SULTAN ABDUL JALIL, BANDAR BARU IPOH (U) DAERAH KINTA, PERAK UNTUK TETUAN ONE ROOF DEVELOPMENT SDN. BHD.

- PETUNJUK**
- JALAN PBT
  - JALAN PERSENDIRIAN
  - OVERHEAD
  - TIANG CADANGAN

**PIHAK BERKUASA MELULUS**

	<b>MAJLIS BANDARAYA IPOH</b>

**PENYEDIA UTILITI**



JENIS PELAN	PELAN IZIN LALU
PELUKIS PELAN	ADIB FARHAN
TARIKH DIKELUARKAN	2026-05-11
MUKA SURAT	1/1
NO FAIL RUJUKAN	PINDAAN
KUDR/TNBB/B/05/26/0178	<b>00</b>

**\*PENGUKURAN BERDASARKAN JARAK SATELIT**