

**KORIDOR  
UTILITI**  
DARUL RIDZUAN




**TENAGA  
NASIONAL**

**PERMOHONAN BEKALAN ELEKTRIK BERALAMAT DI PT 65100  
PERSIARAN SUNGAI PARI 3, 30200 IPOH, PERAK UNTUK TETUAN NUR  
ISNINA BINTI AHMAD**

**PELAN IZIN LALU**

**NO FAIL RUJUKAN  
KUDR/TNBB/B/02/26/0078**

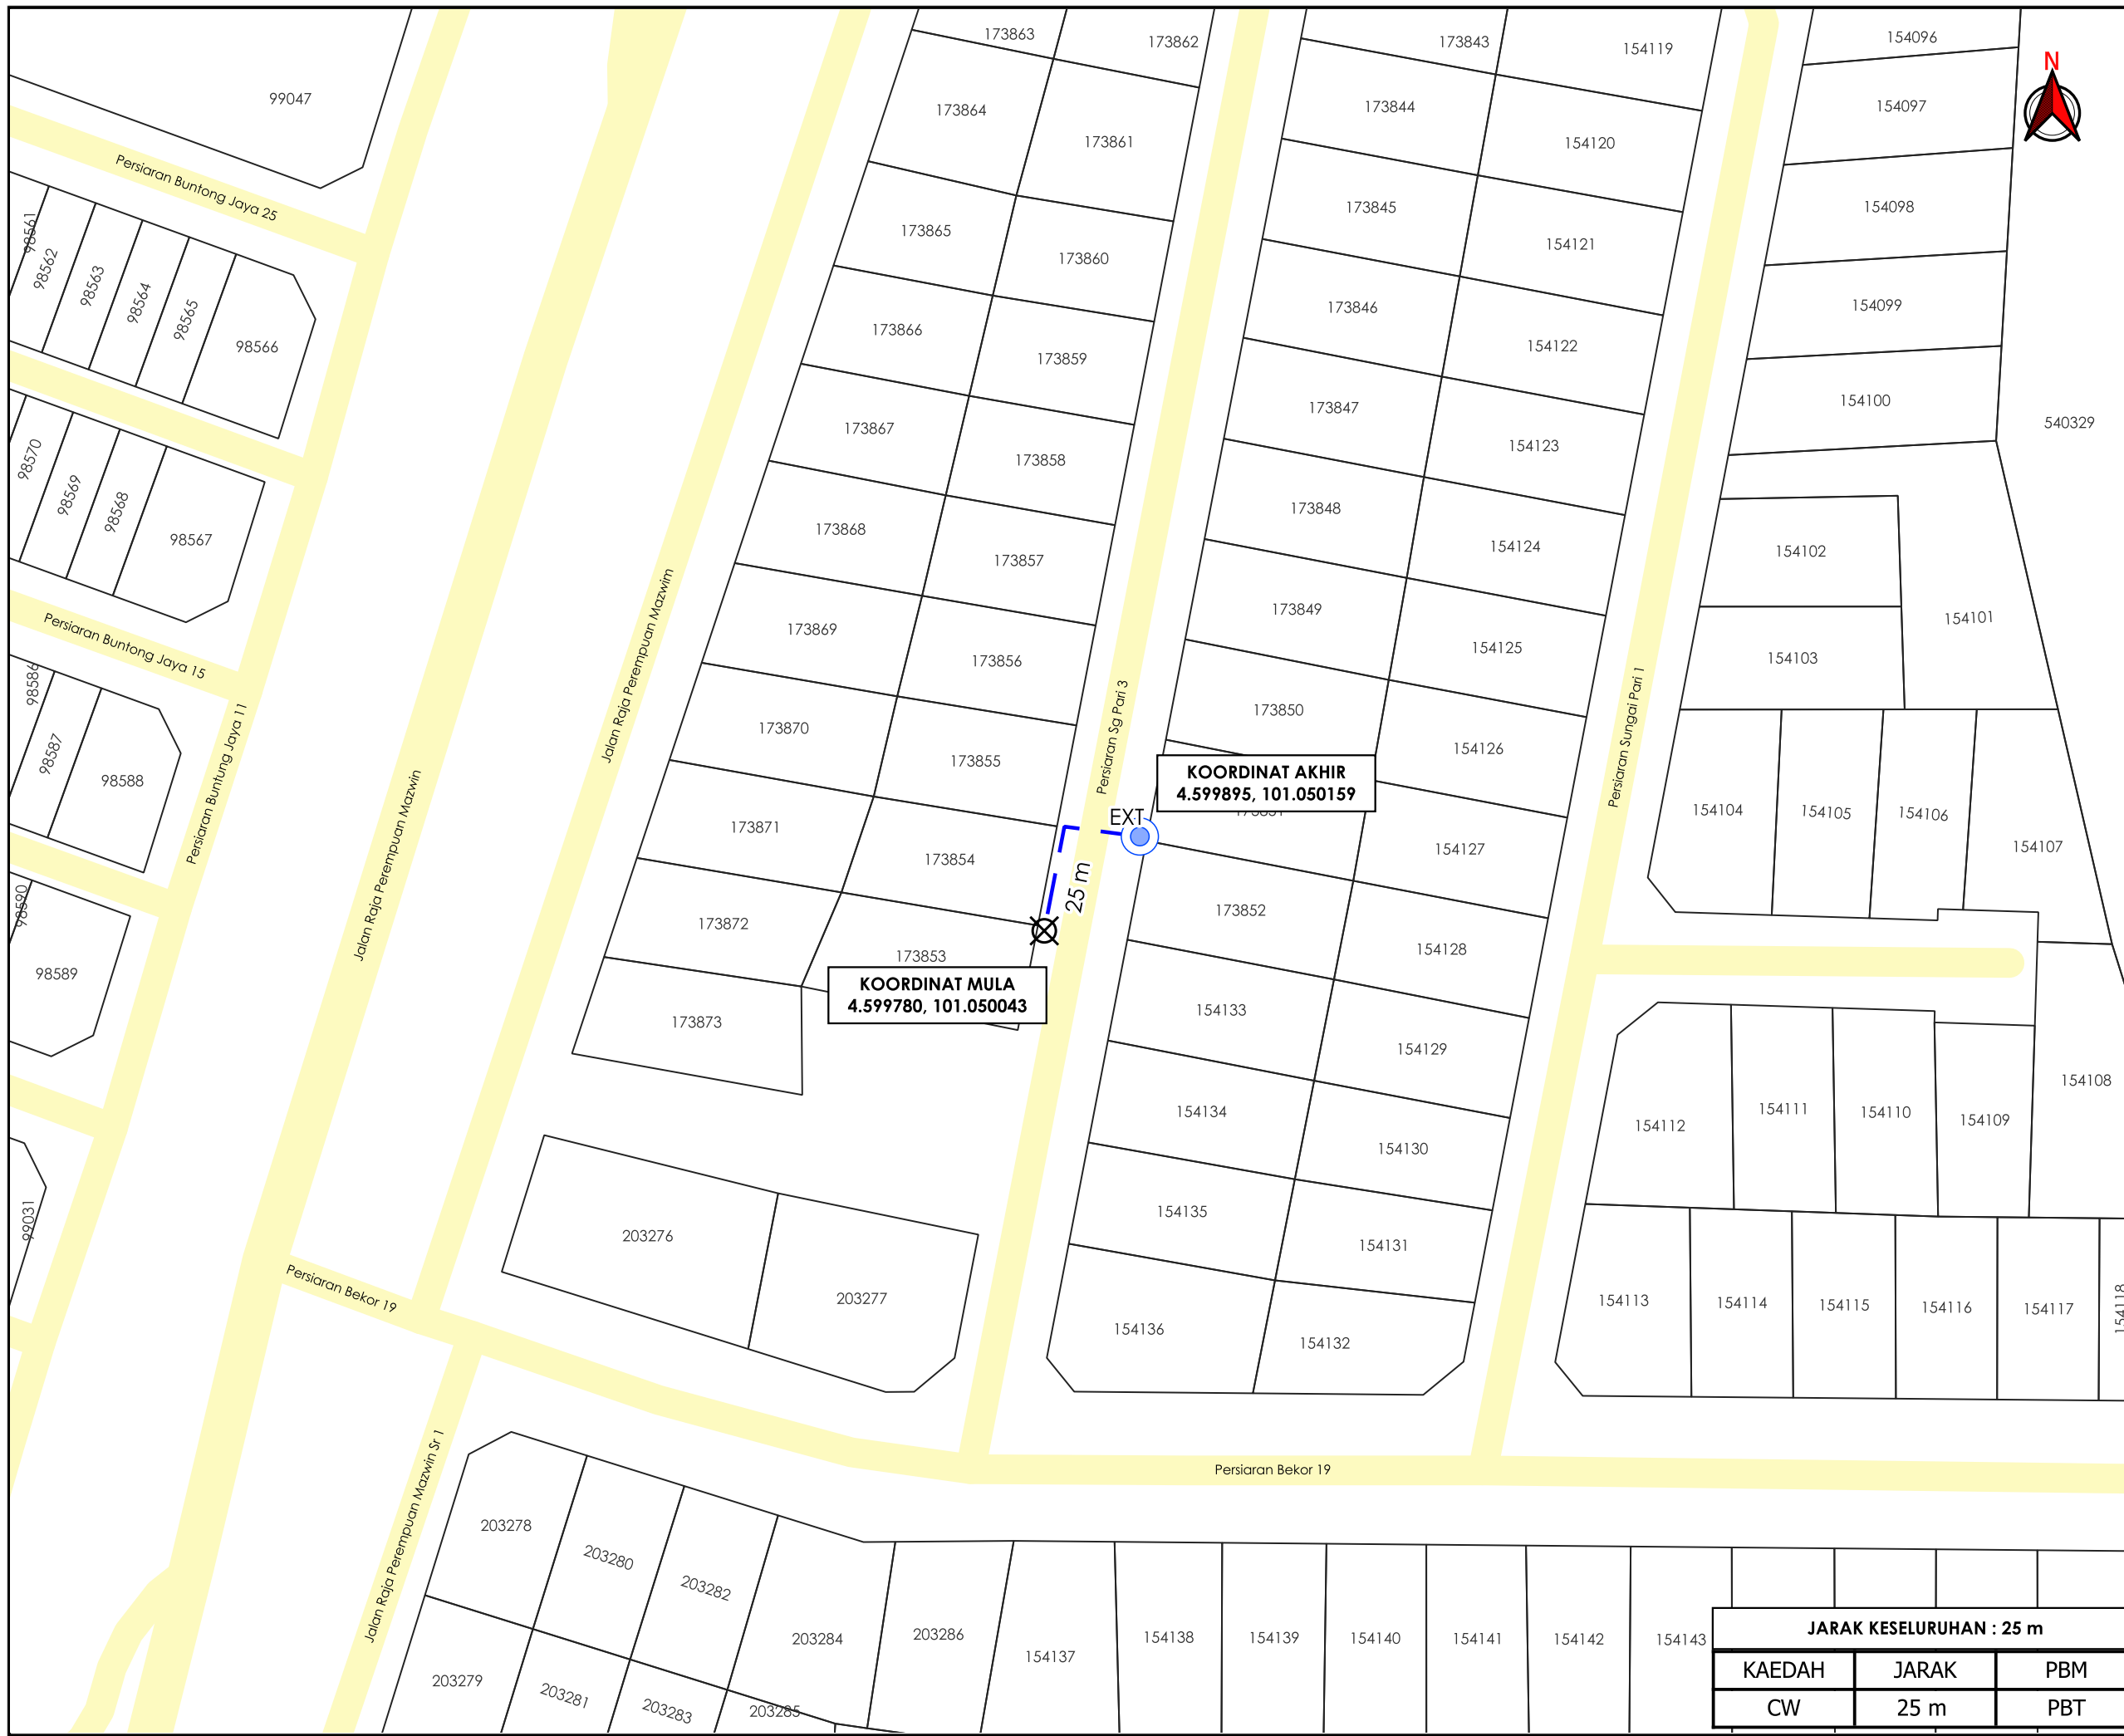

**TAJUK PERMOHONAN**  
 PERMOHONAN BEKALAN ELEKTRIK BERALAMAT DI  
 PT 65100 PERSIARAN SUNGAI PARI 3, 30200 IPOH,  
 PERAK UNTUK TETUAN NUR ISNINA BINTI AHMAD

- PETUNJUK**
- JALAN PBT
  - CARRIAGE WAY
  - TIANG SEDIA ADA
  - TITIK MULA AKHIR

**PIHAK BERKUASA MELULUS**

	<b>MAJLIS BANDARAYA IPOH</b>

**PENYEDIA UTILITI**



JENIS PELAN	PELAN IZIN LALU
PELUKIS PELAN	ADIB FARHAN
TARIKH DIKELUARKAN	2026-02-25
MUKA SURAT	1/1
NO FAIL RUJUKAN	PINDAAN
KUDR/TNBB/B/02/26/0078	<b>00</b>

<b>JARAK KESELURUHAN : 25 m</b>		
KAEDAH	JARAK	PBM
CW	25 m	PBT

**\*PENGUKURAN BERDASARKAN JARAK SATELIT**