

**KORIDOR
UTILITI**
DARUL RIDZUAN




**TENAGA
NASIONAL**

**BEKALAN ELEKTRIK KE CADANGAN MEMBINA 16 UNIT RUMAH
BERKEMBAR 1 TINGKAT DI ATAS PT 35490-PT 35505 (LOT ASAL 8510)
MUKIM DURIAN SEBATANG, DAERAH HILIR PERAK, PERAK DARUL
RIDZUAN UNTUK TETUAN PRESTIGE GAIN SDN BHD**


**PELAN IZIN LALU
(PINDAAN 02)**

**NO FAIL RUJUKAN
KUDR/TNBB/B/02/26/0061**

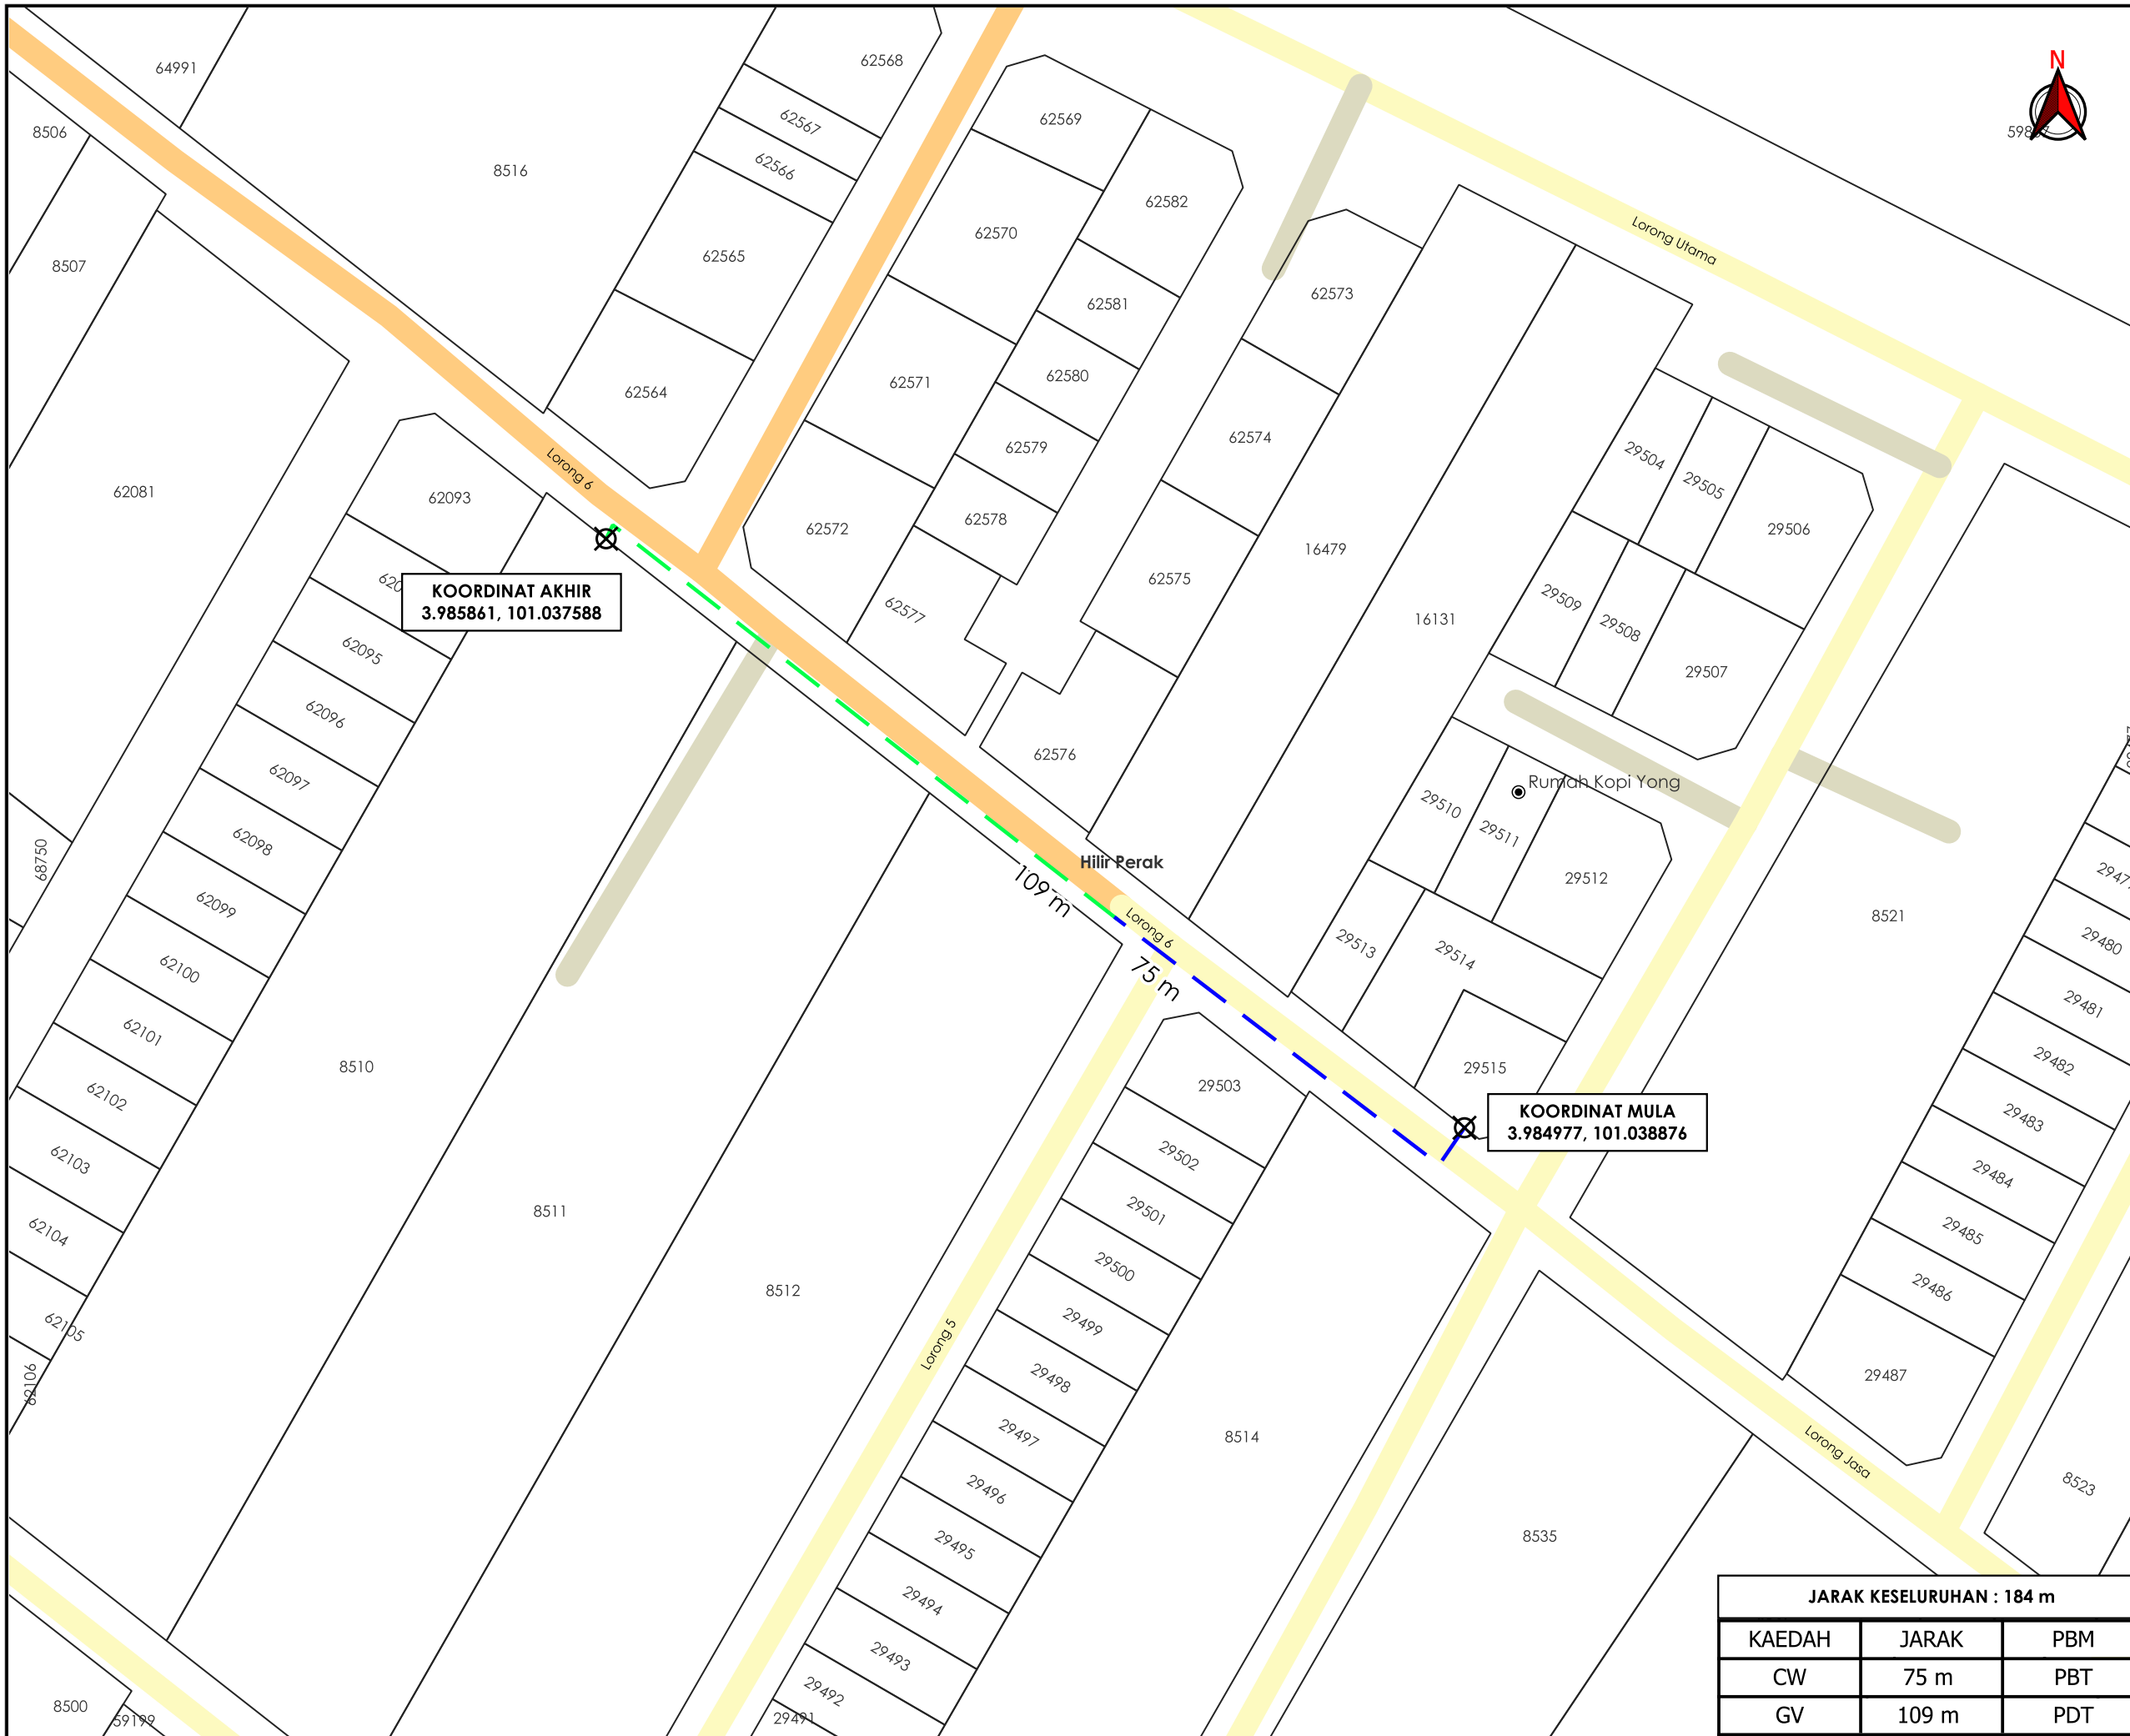

KOORDINAT AKHIR
3.985861, 101.037588

KOORDINAT MULA
3.984977, 101.038876

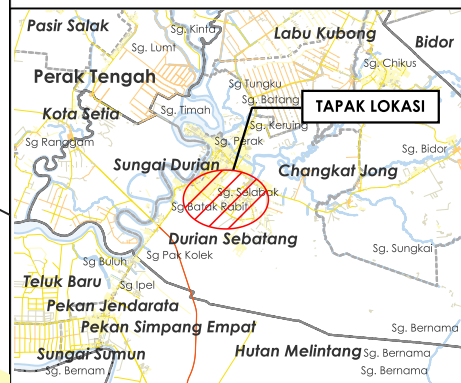

TAJUK PERMOHONAN
BEKALAN ELEKTRIK KE CADANGAN MEMBINA 16 UNIT RUMAH BERKEMBAR 1 TINGKAT DI ATAS PT 35490-PT 35505 (LOT ASAL 8510) MUKIM DURIAN SEBATANG, DAERAH HILIR PERAK, PERAK DARUL RIDZUAN UNTUK TETUAN PRESTIGE GAIN SDN BHD

- PETUNJUK**
- JALAN PBT
 - JALAN PERSENDIRIAN
 - JALAN PEJABAT DAERAH
 - CARRIAGE WAY
 - GRASS VERGE
 - X TITIK MULA AKHIR

PIHAK BERKUASA MELULUS

MAJLIS PERBANDARAN TELUK INTAN

PEJABAT DAERAH & TANAH HILIR PERAK

PENYEDIA UTILITI

TENAGA NASIONAL

JARAK KESELURUHAN : 184 m		
KAEDAH	JARAK	PBM
CW	75 m	PBT
GV	109 m	PDT

JENIS PELAN	PELAN IZIN LALU
PELUKIS PELAN	ADIB FARHAN
TARIKH DIKELUARKAN	2026-03-11
MUKA SURAT	1/1
NO FAIL RUJUKAN	PINDAAN
KUDR/TNBB/B/02/26/0061	02

***PENGUKURAN BERDASARKAN JARAK SATELIT**