

**KORIDOR
UTILITI**
DARUL RIDZUAN




**TENAGA
NASIONAL**

**BEKALAN ELEKTRIK KE CADANGAN PEMBANGUNAN PERUMAHAN
YANG MENGANDUNGI 168 UNIT PANGSAPURI 2 TINGKAT YANG
MENGANDUNGI: A) 64 UNIT BERUKURAN (35' X 54') B) 84 UNIT
BERUKURAN (36' X 54') C) 4 UNIT BERUKURAN (38' X 54') D) 16 UNIT
BERUKURAN (51' X 54') E) 1 UNIT PONDOK PENGAWAL 1 TINGKAT F) 1
UNIT PEJABAT PENGURUSAN 1 TINGKAT DAN G) 1 UNIT RUMAH
SAMPAH 1 TINGKAT DL ATAS HS(D) 242316 PT 274386 SERTA 1 UNIT
PENCAWANG ELEKTRIK DL ATAS HS(D) 242320 PT 274390, BANDAR
SUNWAY CITY IPOH, MUKIM HULU KINTA, DAERAH KINTA, PERAK
DARUL RIDZUAN UNTUK TETUAN SUNWAY CITY (IPOH) SDN. BHD**

**PELAN IZIN LALU
(PINDAAN 01)**

**NO FAIL RUJUKAN
KUDR/TNBB/A/05/26/0177**

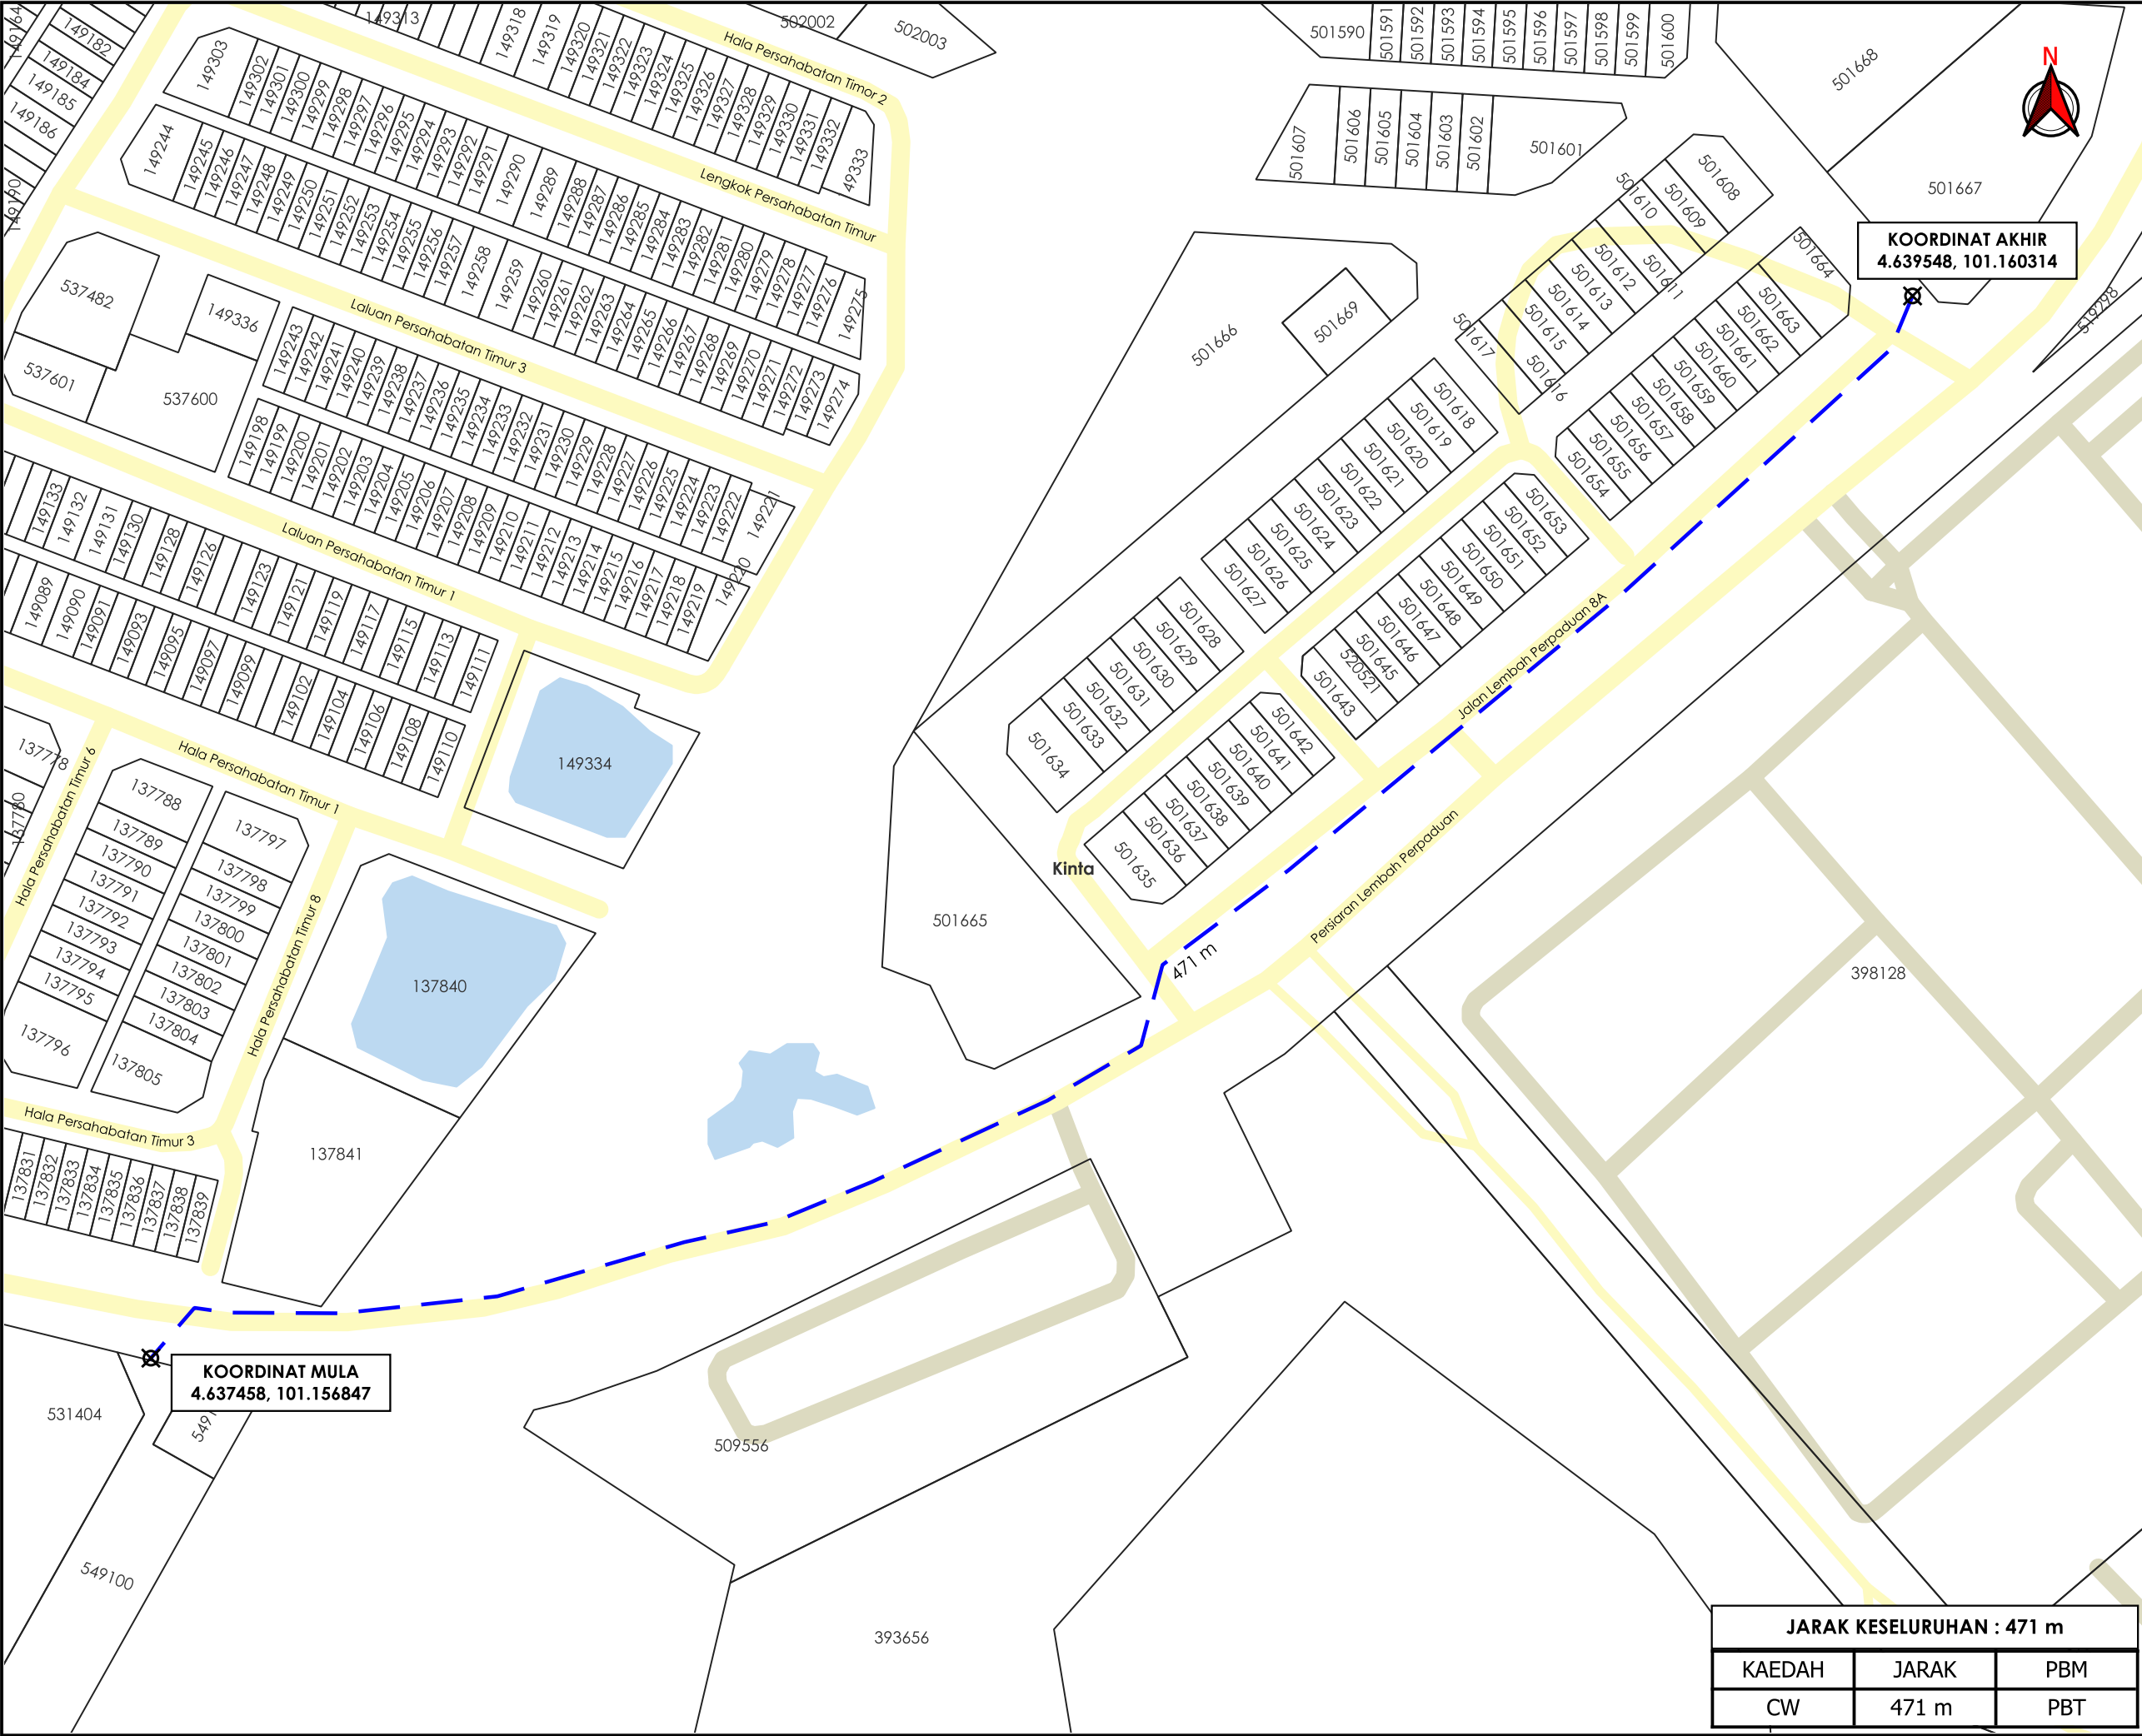

AGENSIPENYELARAS

KORIDOR

UTILITI

DARUL RIDZUAN

PekanKantianSg. KuangSungai Siput

SayangKuala KangsarBandar ChempuTask / KalamTask / KalamTAPAK LOKASI

SenggangKuala KangsarTask / KalamTask / KalamBandar Tanjong RambutanHulu KintaKintaBandar Tambun

Perak TengahBandar Ipoh (S)Sg. PinjiSg. RayaSungai Raya

TronohLombardLombangPekan Simpang PulaiSg. JohorSungai TerapKampar

TAJUK PERMOHONAN

BEKALAN ELEKTRIK KE CADANGAN
PEMBANGUNAN PERUMAHAN YANG
MENGANDUNGI 168 UNIT PANGSAPURI 2
TINGKAT YANG MENGANDUNGI: A) 64 UNIT
BERUKURAN (35' X 54') B) 84 UNIT BERUKURAN
(36' X 54') C) 4 UNIT BERUKURAN (38' X 54') D) 16
UNIT BERUKURAN (51' X 54') E) 1 UNIT PONDOK
PENGAWAL 1 TINGKAT F) 1 UNIT PEJABAT
PENGURUSAN 1 TINGKAT DAN G) 1 UNIT RUMAH
SAMPAH 1 TINGKAT DL ATAS HS(D) 242316 PT
274386 SERTA 1 UNIT PENCAWANG ELEKTRIK DL
ATAS HS(D) 242320 PT 274390, BANDAR SUNWAY
CITY IPOH, MUKIM HULU KINTA, DAERAH KINTA,
PERAK DARUL RIDZUAN UNTUK TETUAN SUNWAY
CITY (IPOH) SDN. BHD

PETUNJUK

JALAN PBT

JALAN PERSENDIRIAN

CARRIAGE WAY

TITIK MULA AKHIR

PIHAK BERKUASA MELULUS

MAJLIS BANDARAYA IPOH

PENYEDIA UTILITI

TENAGA NASIONAL

JENIS PELAN

PELAN IZIN LALU

PELUKIS PELAN

ADIB FARHAN

TARIKH DIKELUARKAN

2026-06-30

MUKA SURAT

1/1

NO FAIL RUJUKAN

PINDAAN

KUDR/TNBB/A/05/26/0177

01

JARAK KESELURUHAN : 471 m

KAEDAH

JARAK

PBM

CW

471 m

PBT