

**KORIDOR  
UTILITI**  
DARUL RIDZUAN




**time™**

**CADANGAN KERJA-KERJA PEMASANGAN PENANAMAN SESALUR  
DAN LURANG SEPANJANG 10,000 METER DI JALAN TAIPING – KUALA  
SEPETANG (A7) BAGI INFRASTRUKTUR KABEL GENTIAN OPTIK TT  
DOTCOM SDN BHD**

**PELAN IZIN LALU**

**NO FAIL RUJUKAN  
KUDR/TTDC/A/05/26/0204**

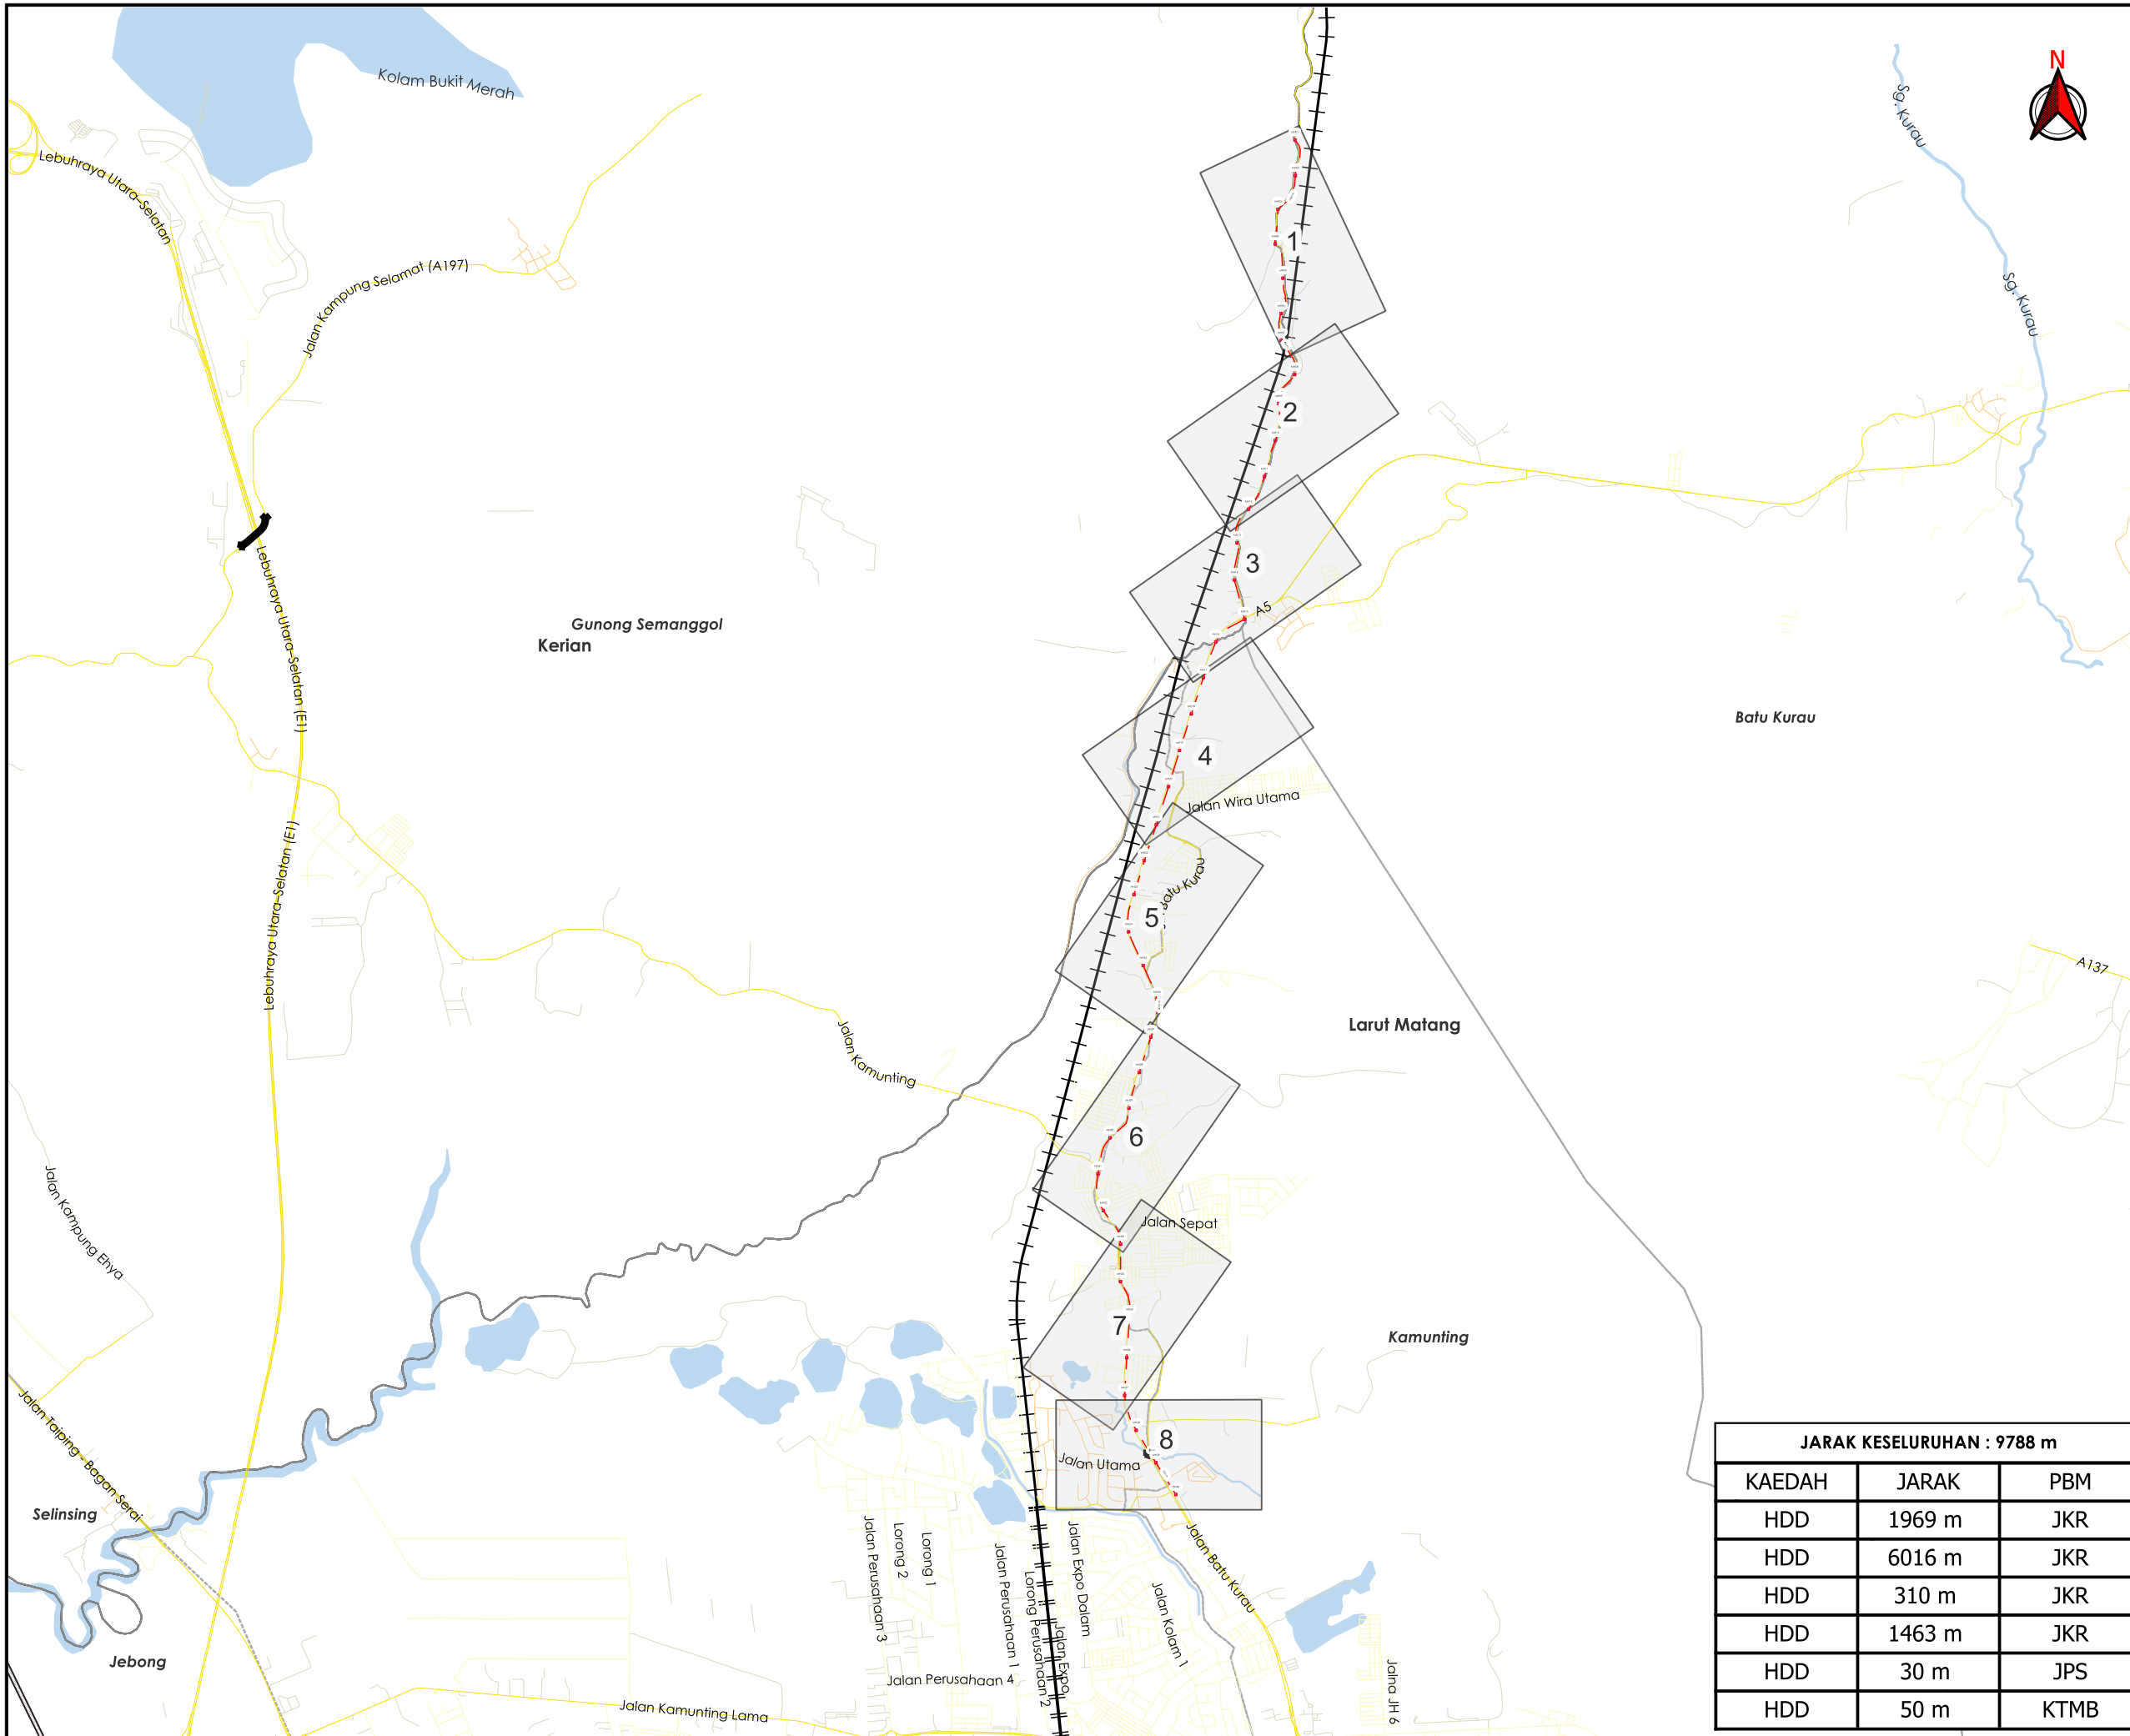

**TAJUK PERMOHONAN**  
 CADANGAN KERJA-KERJA PEMASANGAN PENANAMAN SESALUR DAN LURANG SEPANJANG 10,000 METER DI JALAN TAIPING – KUALA SEPETANG (A7) BAGI INFRASTRUKTUR KABEL GENTIAN OPTIK TT DOTCOM SDN BHD

**PETUNJUK**

- JALAN JKR
- JALAN PBT
- JALAN PERSENDIRIAN
- JALAN PEJABAT DAERAH
- JAMBATAN
- KTM
- HORIZONTAL DIRECTIONAL DRILLING

**PIHAK BERKUASA MELULUS**

	JKR LARUT MATANG & SELAMA
	JABATAN PENGAIRAN DAN SALIRAN LARUT MATANG
	KERETAPI TANAH MELAYU BERHAD

**PENYEDIA UTILITI**

**JARAK KESELURUHAN : 9788 m**

KAEDAH	JARAK	PBM
HDD	1969 m	JKR
HDD	6016 m	JKR
HDD	310 m	JKR
HDD	1463 m	JKR
HDD	30 m	JPS
HDD	50 m	KTMB

JENIS PELAN	PELAN IZIN LALU
PELUKIS PELAN	ADIB FARHAN
TARIKH DIKELUARKAN	2026-05-23
MUKA SURAT	0/8
NO FAIL RUJUKAN	PINDAAN
KUDR/TTDC/A/05/26/0204	<b>00</b>

**\*PENGUKURAN BERDASARKAN JARAK SATELIT**



**KOORDINAT MULA**  
4.993642, 100.733500




AGENSI PENYELARAS  
**KORIDOR UTILITI**  
DARUL RIDZUAN



**TAJUK PERMOHONAN**  
CADANGAN KERJA-KERJA PEMASANGAN PENANAMAN SESALUR DAN LURANG SEPANJANG 10,000 METER DI JALAN TAIPING – KUALA SEPETANG (A7) BAGI INFRASTRUKTUR KABEL GENTIAN OPTIK TT DOTCOM SDN BHD

- PETUNJUK**
- JALAN JKR
  - JALAN PERSENDIRIAN
  - HORIZONTAL DIRECTIONAL DRILLING
  - MANHOLE CADANGAN

**PIHAK BERKUASA MELULUS**


	JKR LARUT MATANG & SELAMA
	JABATAN PENGAIRAN DAN SALIRAN LARUT MATANG
	KERETAPI TANAH MELAYU BERHAD

**PENYEDIA UTILITI**



JENIS PELAN	PELAN IZIN LALU
PELUKIS PELAN	ADIB FARHAN
TARIKH DIKELUARKAN	2026-05-24
MUKA SURAT	1/8
NO FAIL RUJUKAN KUDR/TTDC/A/05/26/0204	PINDAAN <b>00</b>

**\*PENGUKURAN BERDASARKAN JARAK SATELIT**

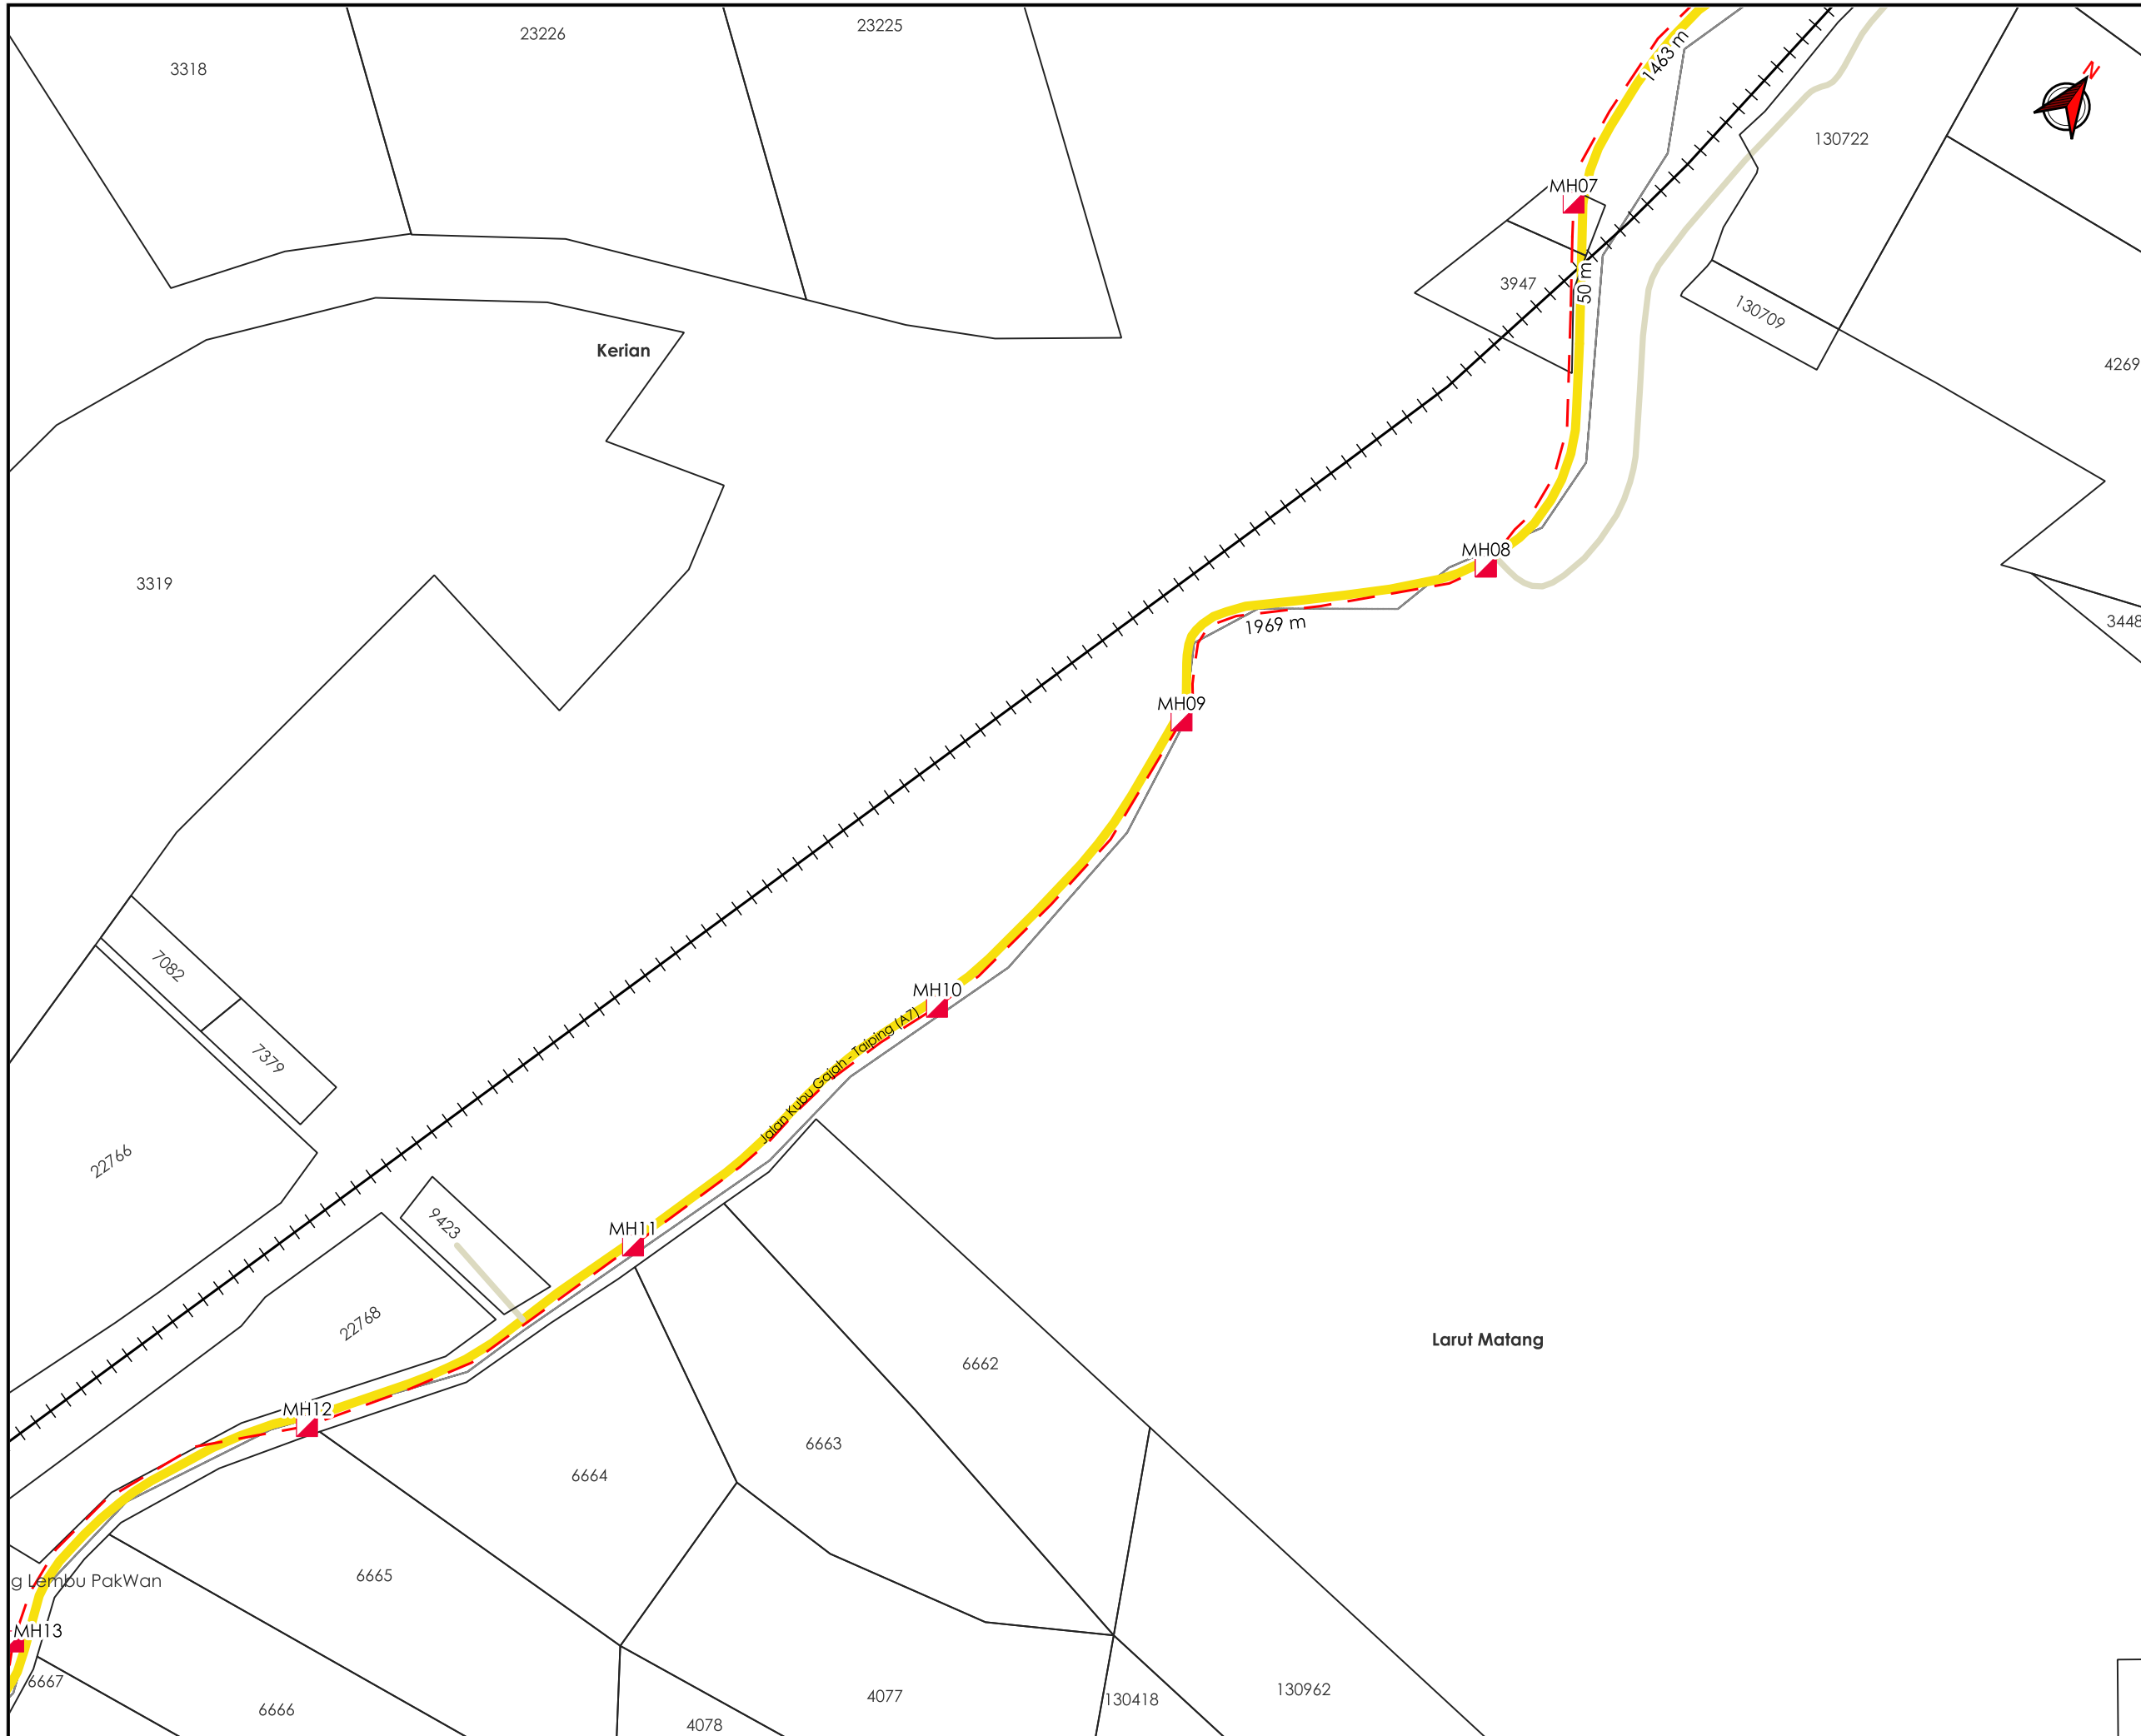

**TAJUK PERMOHONAN**  
 CADANGAN KERJA-KERJA PEMASANGAN  
 PENANAMAN SESALUR DAN LURANG  
 SEPANJANG 10,000 METER DI JALAN TAIPING -  
 KUALA SEPETANG (A7) BAGI INFRASTRUKTUR  
 KABEL GENTIAN OPTIK TT DOTCOM SDN BHD

- PETUNJUK**
- JALAN JKR
  - JALAN PBT
  - JALAN PERSENDIRIAN
  - HORIZONTAL DIRECTIONAL DRILLING
  - MANHOLE CADANGAN

**PIHAK BERKUASA MELULUS**

	JKR LARUT MATANG & SELAMA
	JABATAN PENGAIRAN DAN SALIRAN LARUT MATANG
	KERETAPI TANAH MELAYU BERHAD



JENIS PELAN	PELAN IZIN LALU
PELUKIS PELAN	ADIB FARHAN
TARIKH DIKELUARKAN	2026-05-24
MUKA SURAT	2/8
NO FAIL RUJUKAN KUDR/TTDC/A/05/26/0204	PINDAAN <b>00</b>

**\*PENGUKURAN BERDASARKAN JARAK SATELIT**



**TAJUK PERMOHONAN**  
 CADANGAN KERJA-KERJA PEMASANGAN PENANAMAN SESALUR DAN LURANG SEPANJANG 10,000 METER DI JALAN TAIPING – KUALA SEPETANG (A7) BAGI INFRASTRUKTUR KABEL GENTIAN OPTIK TT DOTCOM SDN BHD

**PETUNJUK**

	JALAN JKR
	JALAN PBT
	JALAN PERSENDIRIAN
	JALAN PEJABAT DAERAH
	HORIZONTAL DIRECTIONAL DRILLING
	MANHOLE CADANGAN


**PIHAK BERKUASA MELULUS**

	JKR LARUT MATANG & SELAMA
	JABATAN PENGAIRAN DAN SALIRAN LARUT MATANG
	KERETAPI TANAH MELAYU BERHAD


**PENYEDIA UTILITI**



JENIS PELAN	PELAN IZIN LALU
PELUKIS PELAN	ADIB FARHAN
TARIKH DIKELUARKAN	2026-05-24
MUKA SURAT	3/8
NO FAIL RUJUKAN KUDR/TTDC/A/05/26/0204	PINDAAN <b>00</b>

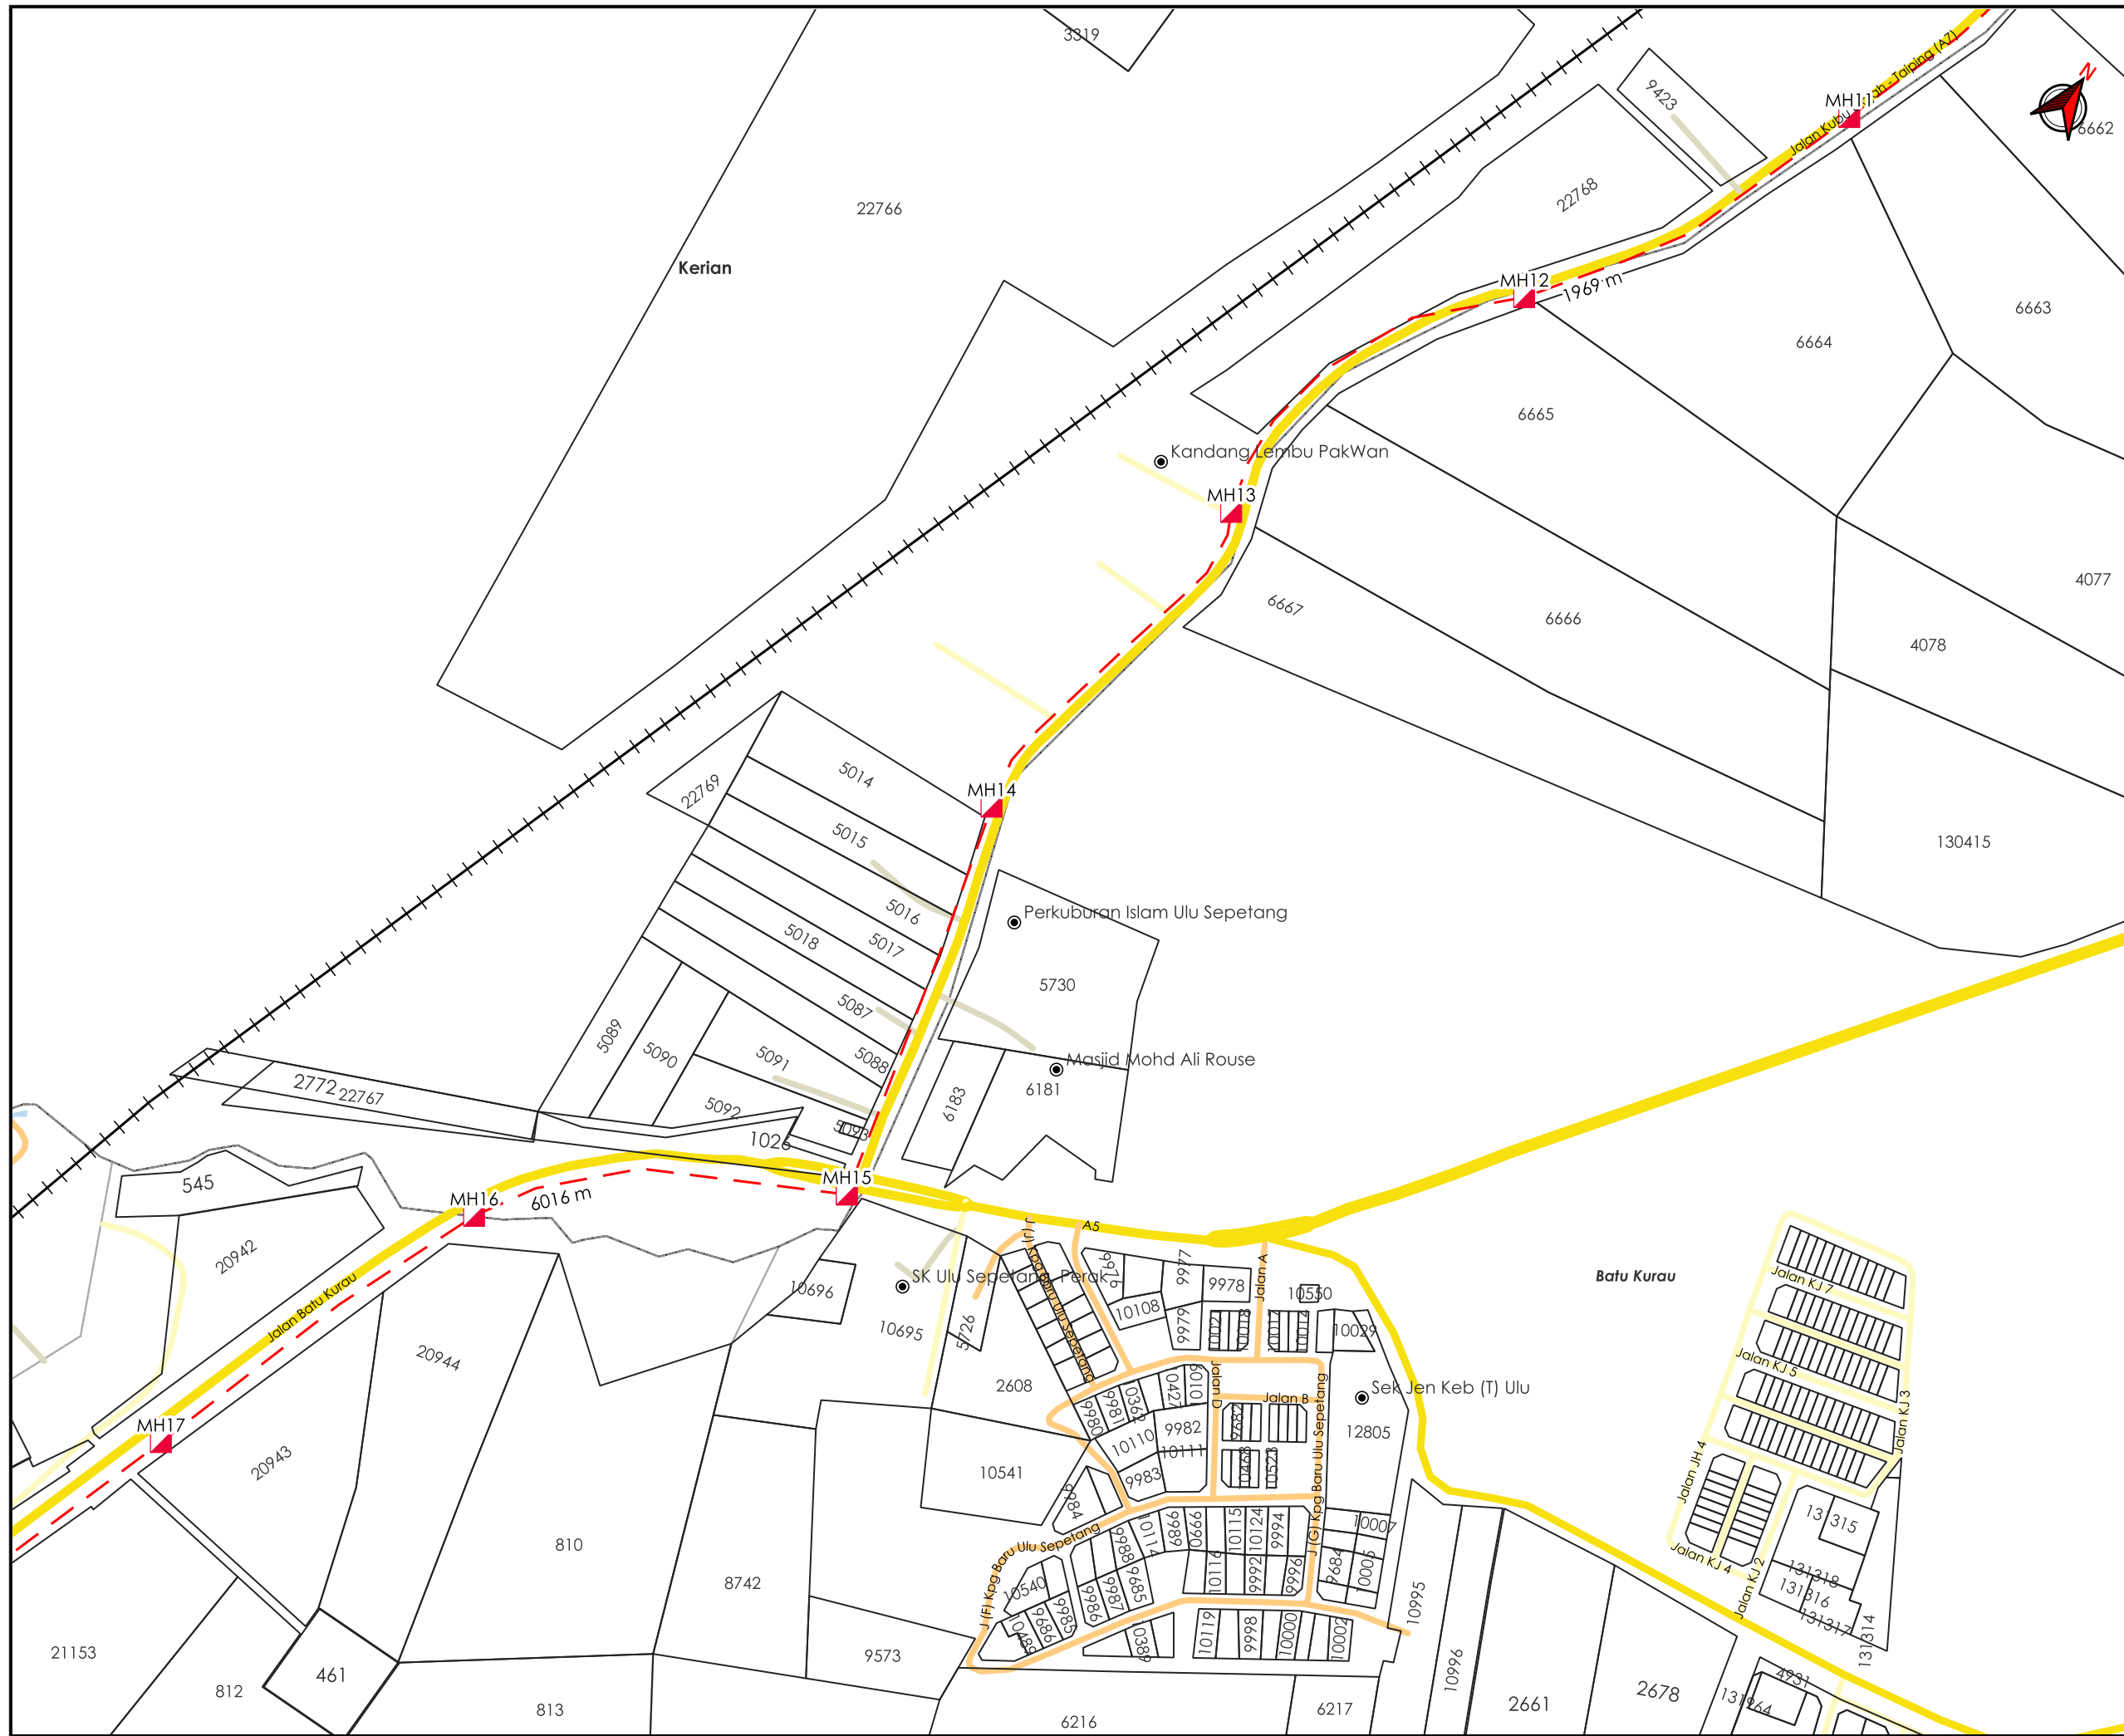

**\*PENGUKURAN BERDASARKAN JARAK SATELIT**

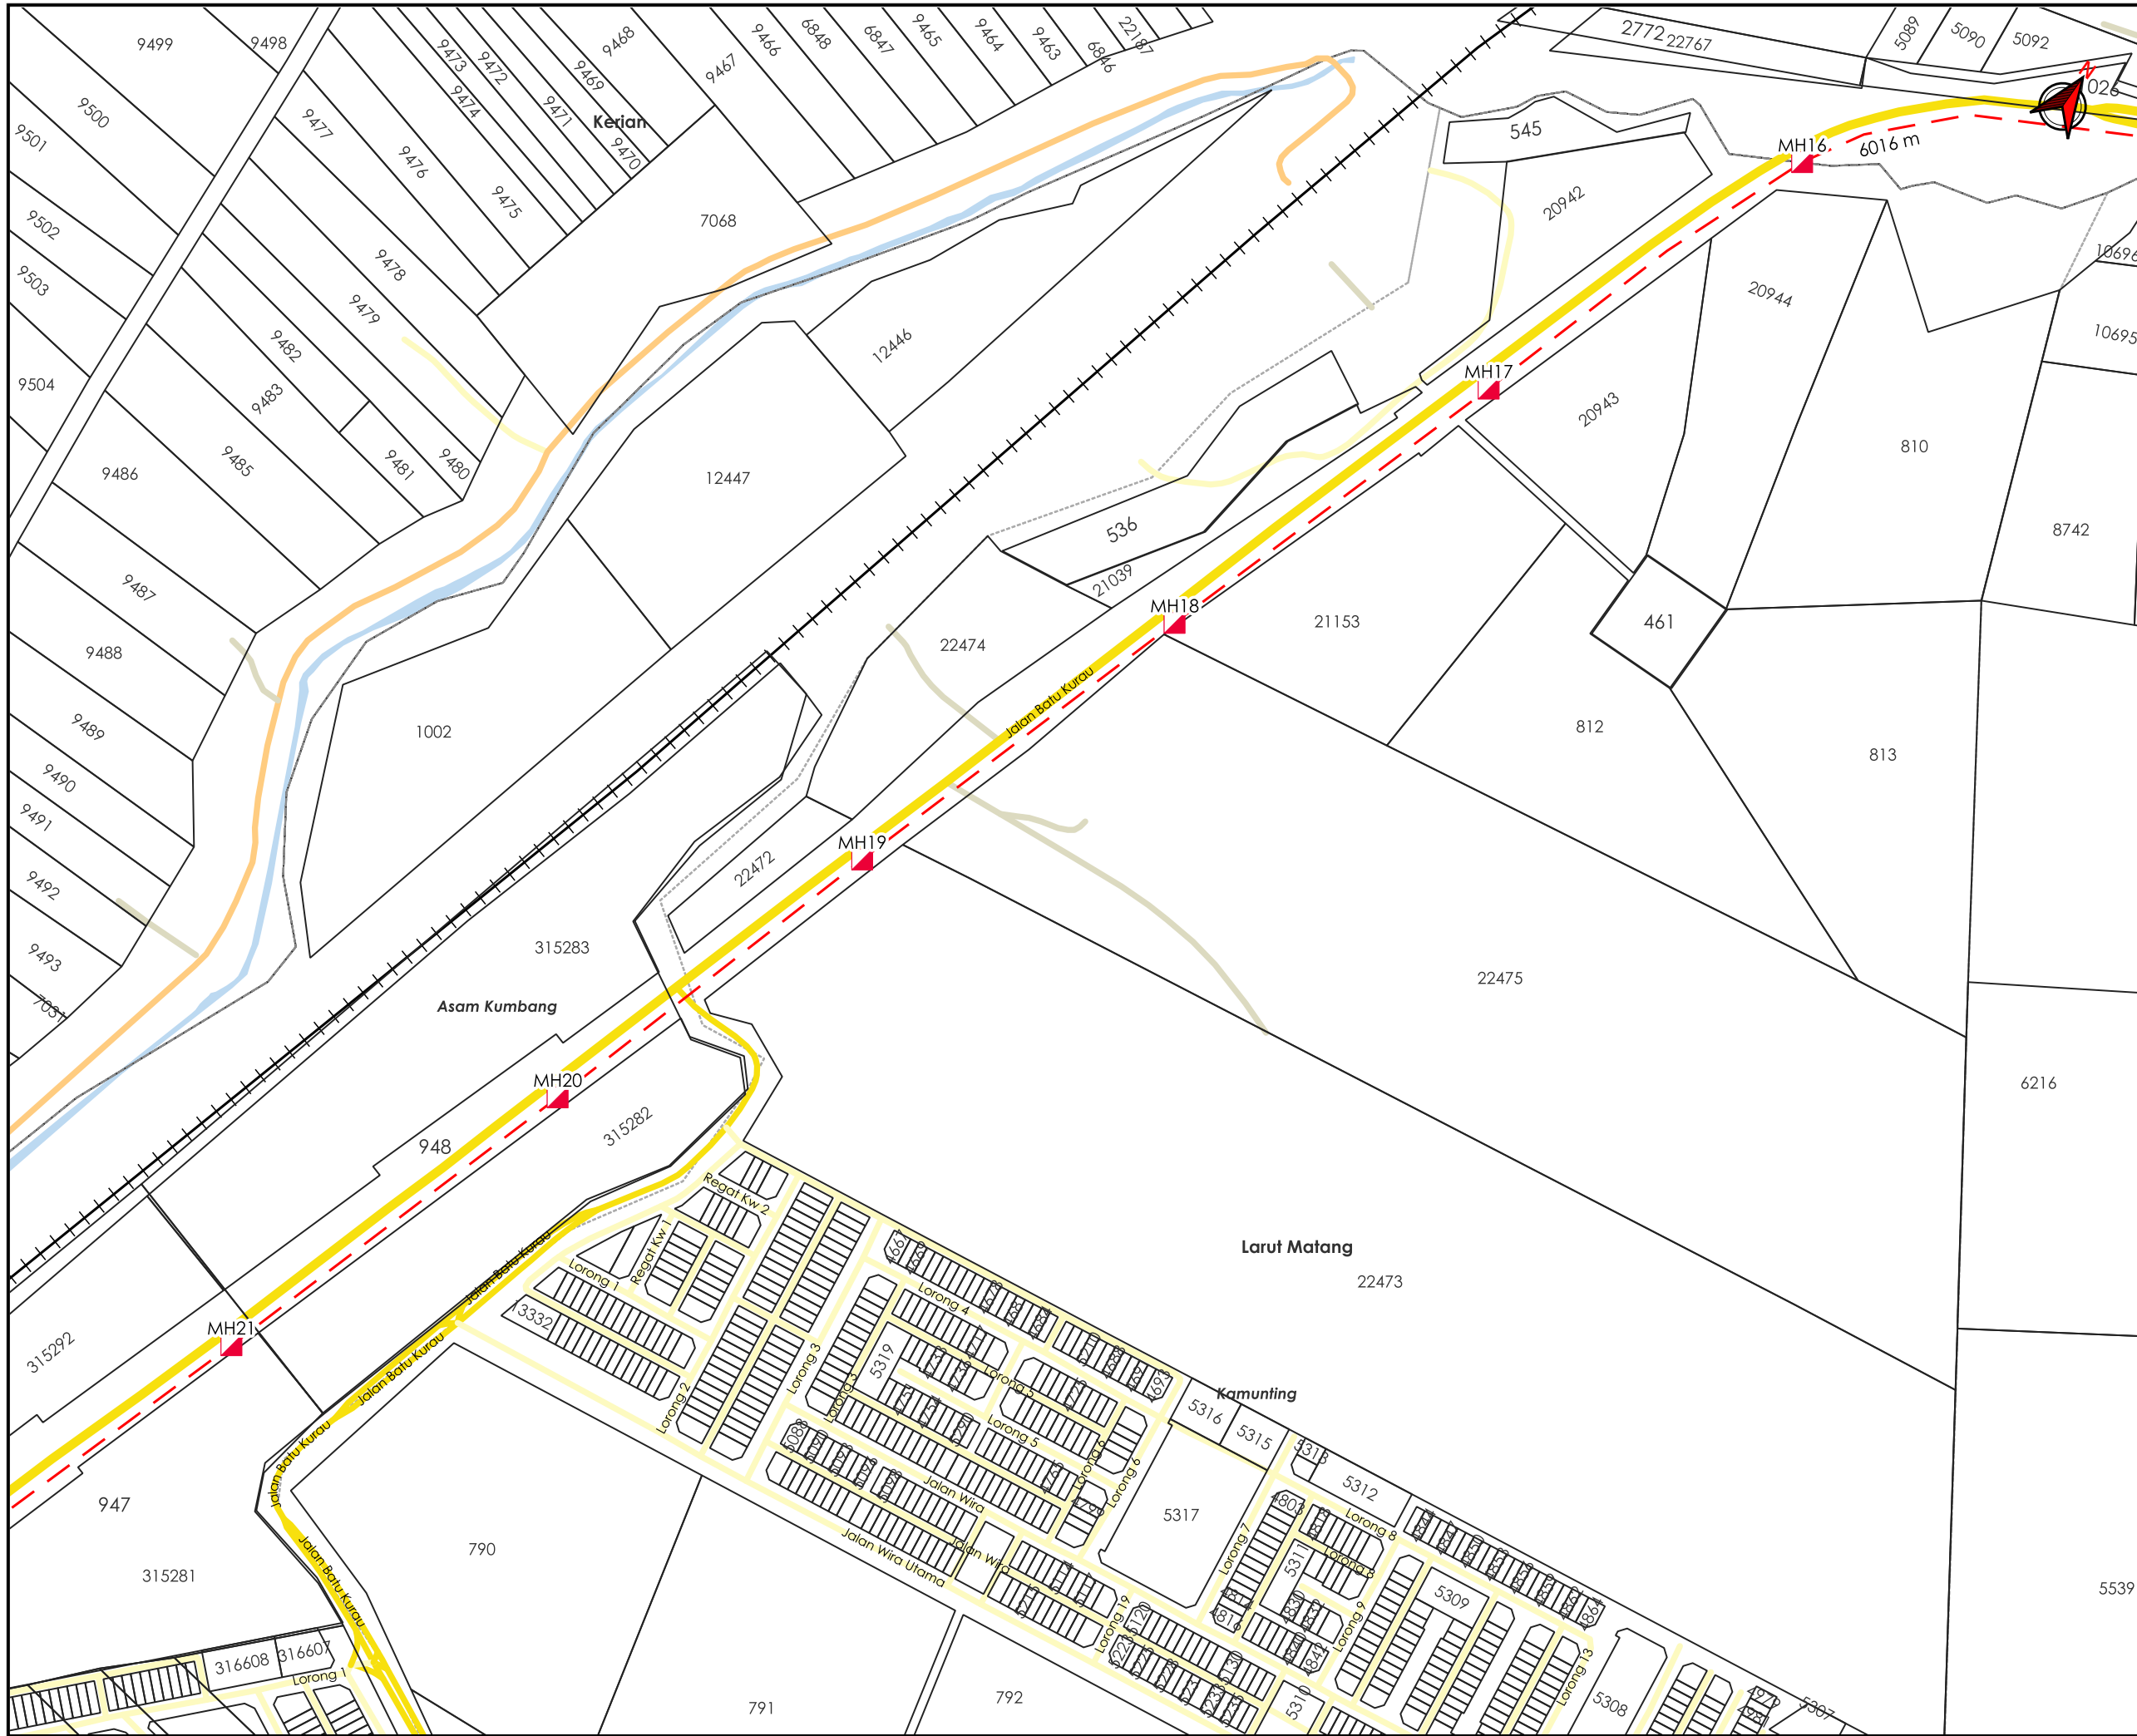

AGENSI PENYELARAS  
**KORIDOR UTILITI**  
 DARUL RIDZUAN



**TAJUK PERMOHONAN**  
 CADANGAN KERJA-KERJA PEMASANGAN  
 PENANAMAN SESALUR DAN LURANG  
 SEPANJANG 10,000 METER DI JALAN TAIPING –  
 KUALA SEPETANG (A7) BAGI INFRASTRUKTUR  
 KABEL GENTIAN OPTIK TT DOTCOM SDN BHD

- PETUNJUK**
- JALAN JKR
  - JALAN PBT
  - JALAN PERSENDIRIAN
  - JALAN PEJABAT DAERAH
  - HORIZONTAL DIRECTIONAL DRILLING
  - MANHOLE CADANGAN

**PIHAK BERKUASA MELULUS**

- JKR LARUT MATANG & SELAMA**
- JABATAN PENGAIRAN DAN SALIRAN LARUT MATANG**
- KERETAPI TANAH MELAYU BERHAD**


**PENYEDIA UTILITI**



JENIS PELAN	PELAN IZIN LALU
PELUKIS PELAN	ADIB FARHAN
TARIKH DIKELUARKAN	2026-05-24
MUKA SURAT	4/8
NO FAIL RUJUKAN KUDR/TTDC/A/05/26/0204	PINDAAN <b>00</b>

**\*PENGUKURAN BERDASARKAN JARAK SATELIT**



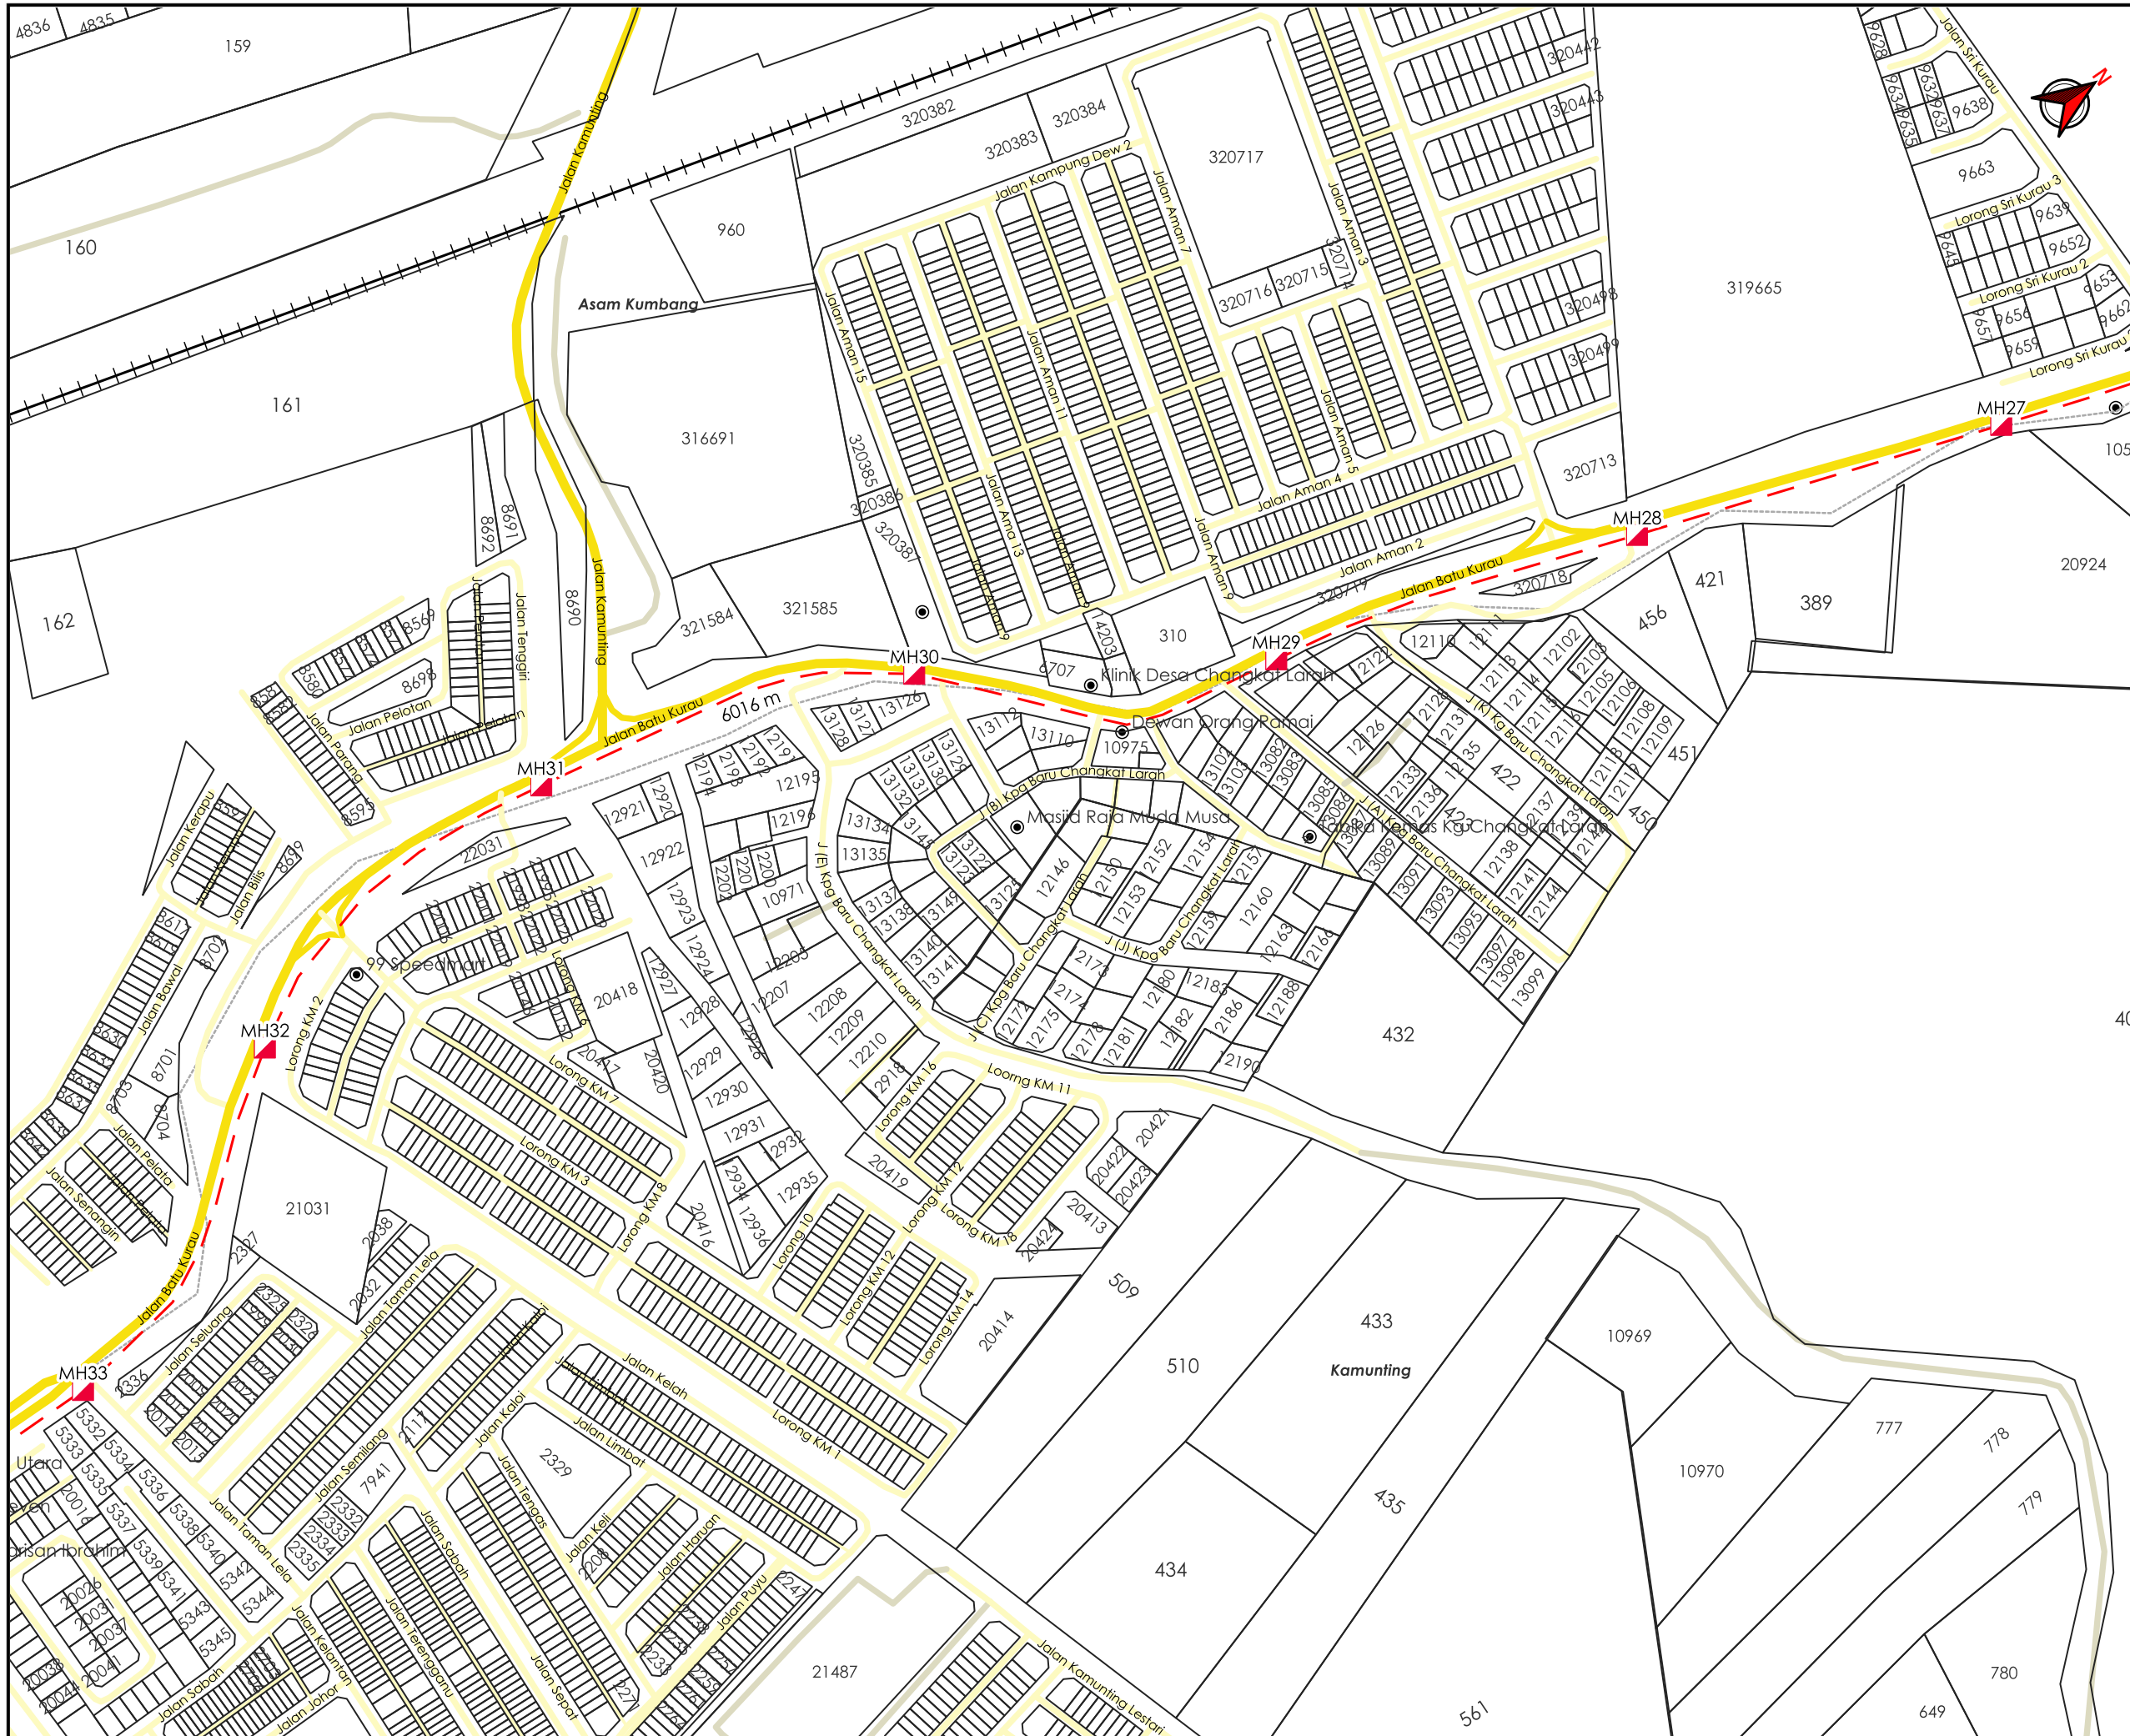

AGENSI PENYELARAS  
**KORIDOR UTILITI**  
 DARUL RIDZUAN



**TAJUK PERMOHONAN**  
 CADANGAN KERJA-KERJA PEMASANGAN PENANAMAN SESALUR DAN LURANG SEPANJANG 10,000 METER DI JALAN TAIPING – KUALA SEPETANG (A7) BAGI INFRASTRUKTUR KABEL GENTIAN OPTIK TT DOTCOM SDN BHD

- PETUNJUK**
- JALAN JKR
  - JALAN PBT
  - JALAN PERSENDIRIAN
  - HORIZONTAL DIRECTIONAL DRILLING
  - MANHOLE CADANGAN


**PIHAK BERKUASA MELULUS**

	JKR LARUT MATANG & SELAMA
	JABATAN PENGAIRAN DAN SALIRAN LARUT MATANG
	KERETAPI TANAH MELAYU BERHAD



JENIS PELAN	PELAN IZIN LALU
PELUKIS PELAN	ADIB FARHAN
TARIKH DIKELUARKAN	2026-05-24
MUKA SURAT	6/8
NO FAIL RUJUKAN KUDR/TTDC/A/05/26/0204	PINDAAN <b>00</b>

**\*PENGUKURAN BERDASARKAN JARAK SATELIT**

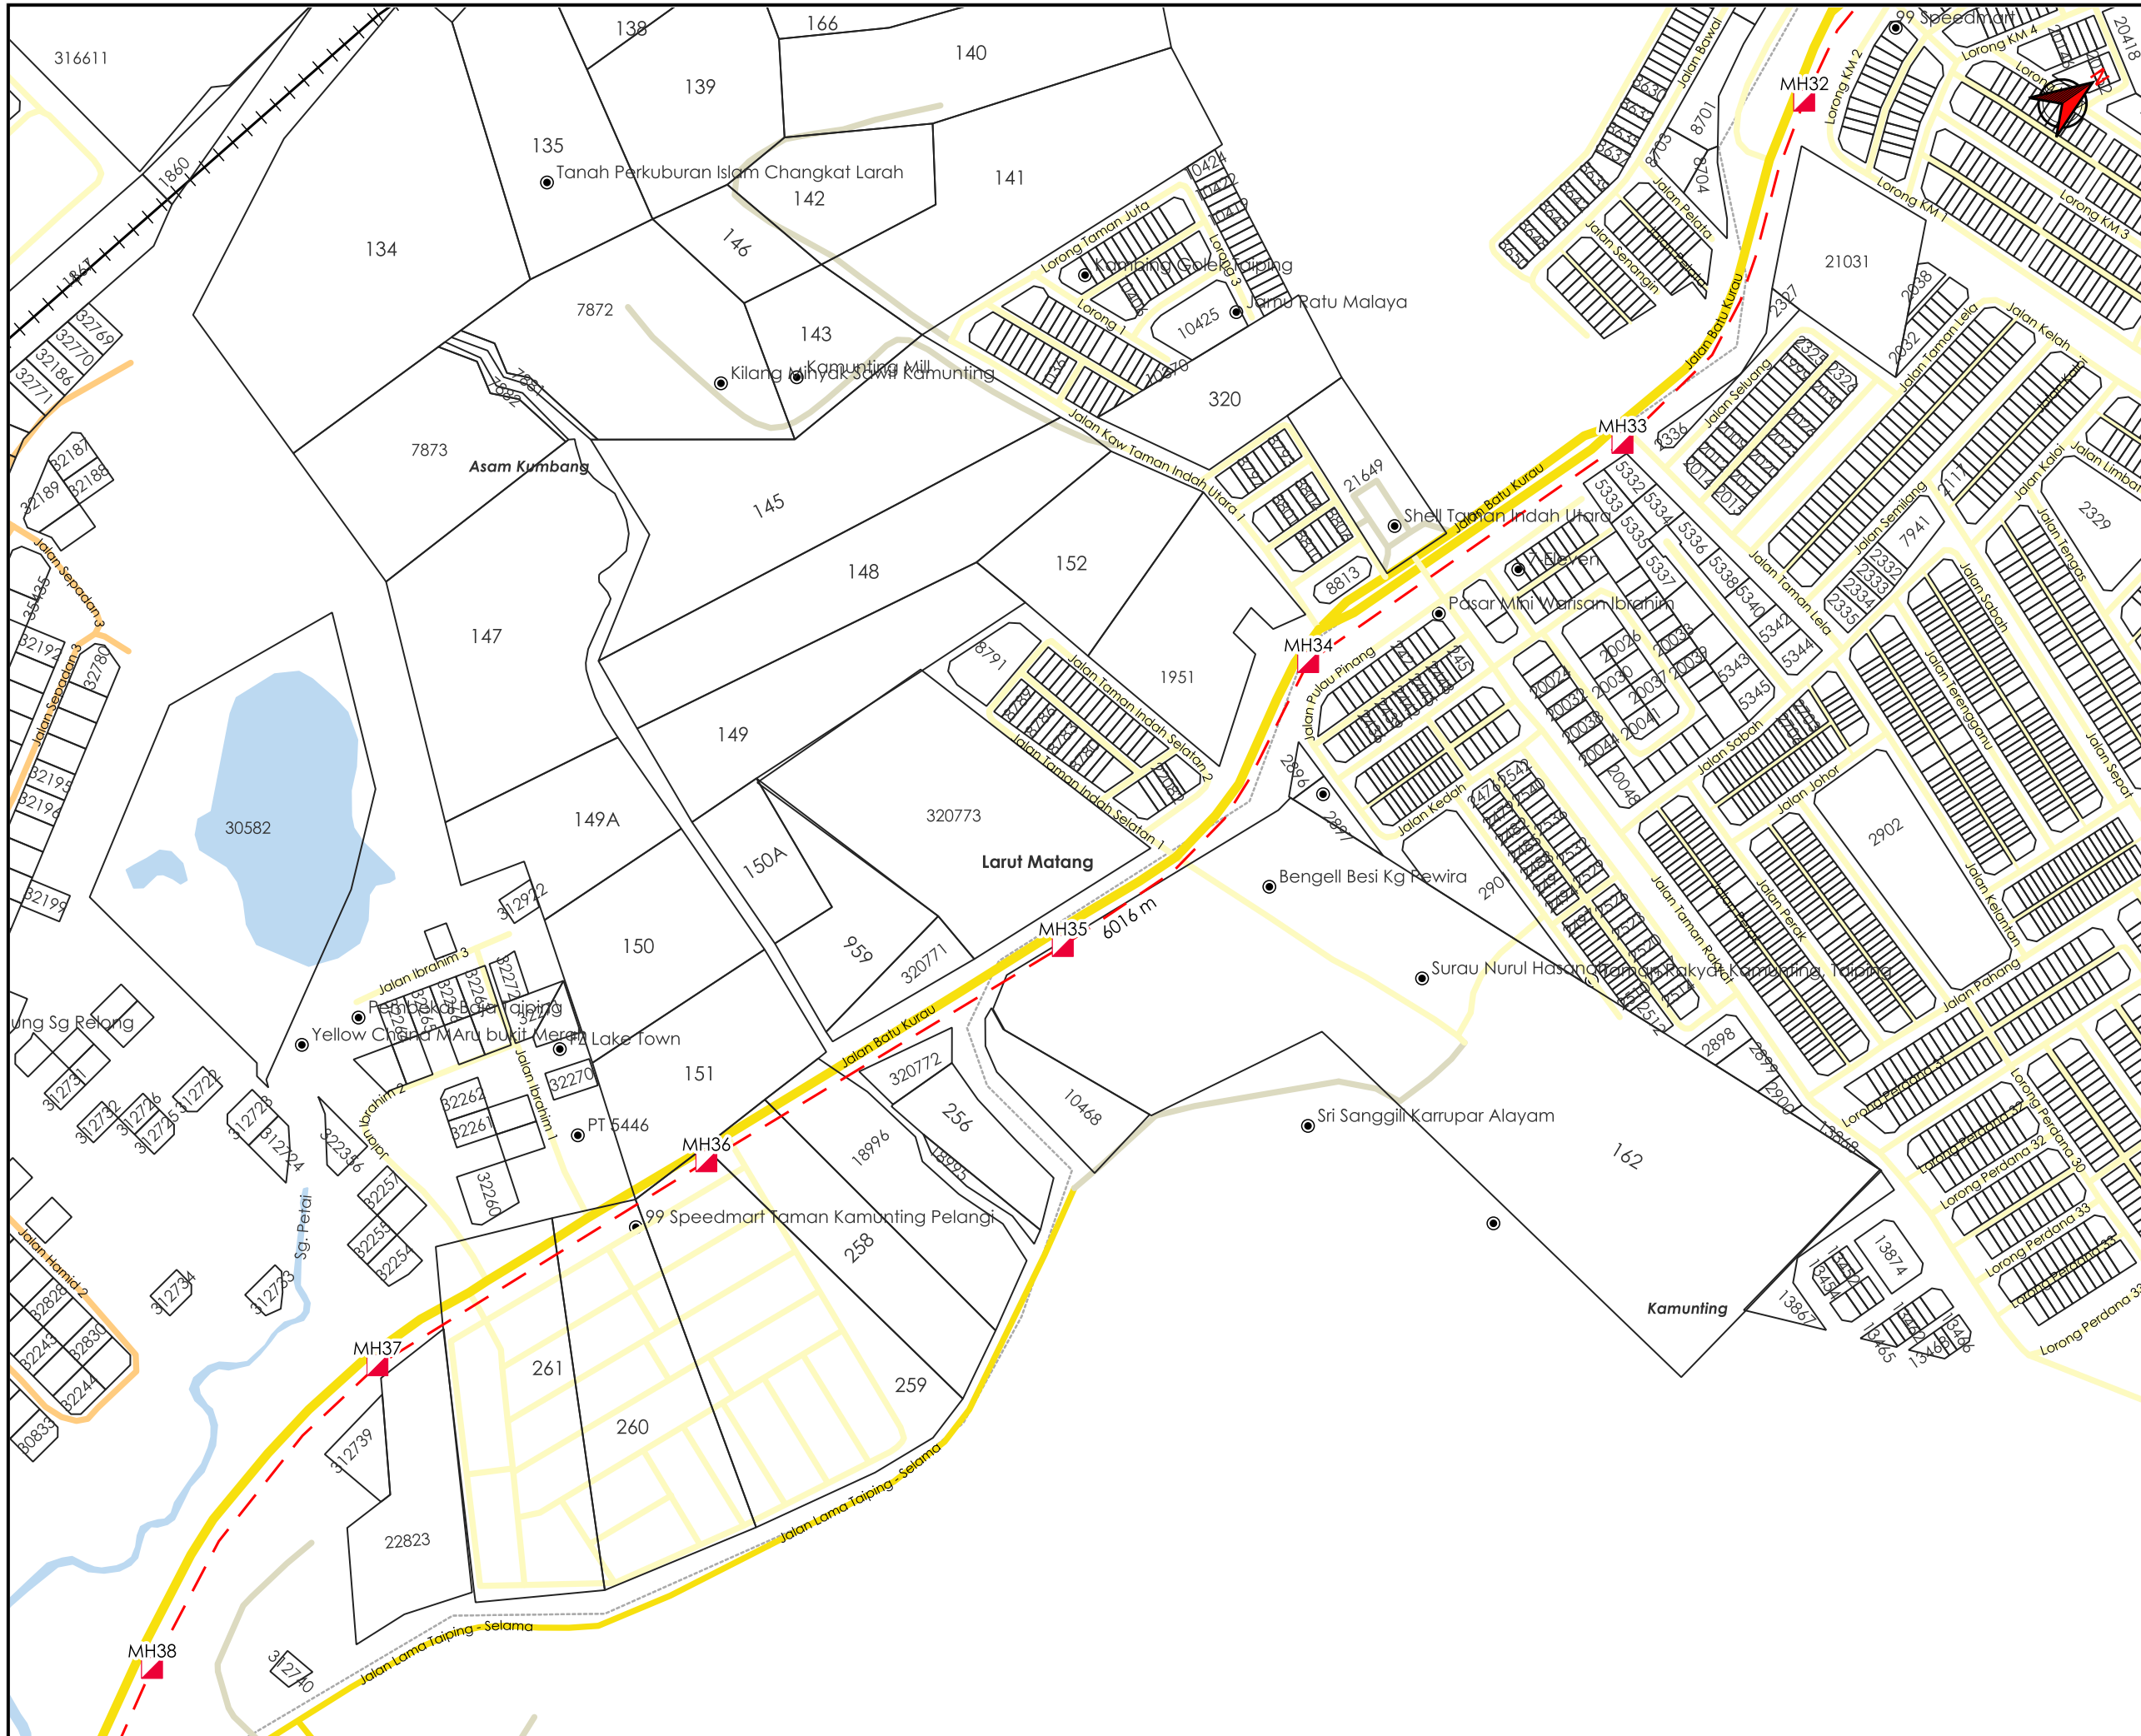

AGENSI PENYELARAS  
**KORIDOR UTILITI**  
 DARUL RIDZUAN



**TAJUK PERMOHONAN**  
 CADANGAN KERJA-KERJA PEMASANGAN PENANAMAN SESALUR DAN LURANG SEPANJANG 10,000 METER DI JALAN TAIPING – KUALA SEPETANG (A7) BAGI INFRASTRUKTUR KABEL GENTIAN OPTIK TT DOTCOM SDN BHD

- PETUNJUK**
- JALAN JKR
  - JALAN PBT
  - JALAN PERSENDIRIAN
  - JALAN PEJABAT DAERAH
  - HORIZONTAL DIRECTIONAL DRILLING
  - MANHOLE CADANGAN



PIHAK BERKUASA MELULUS	
	JKR LARUT MATANG & SELAMA
	JABATAN PENGAIRAN DAN SALIRAN LARUT MATANG
	KERETAPI TANAH MELAYU BERHAD

PENYEDIA UTILITI

**time™**

JENIS PELAN	PELAN IZIN LALU
PELUKIS PELAN	ADIB FARHAN
TARIKH DIKELUARKAN	2026-05-24
MUKA SURAT	7/8
NO FAIL RUJUKAN KUDR/TTDC/A/05/26/0204	PINDAAN <b>00</b>

\*PENGUKURAN BERDASARKAN JARAK SATELIT

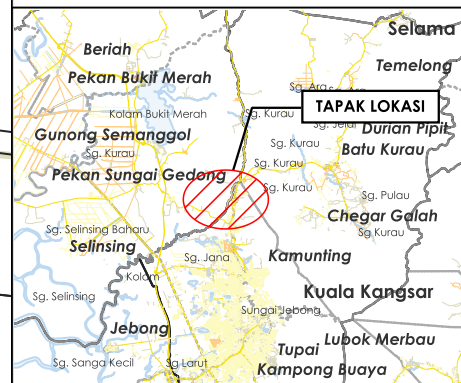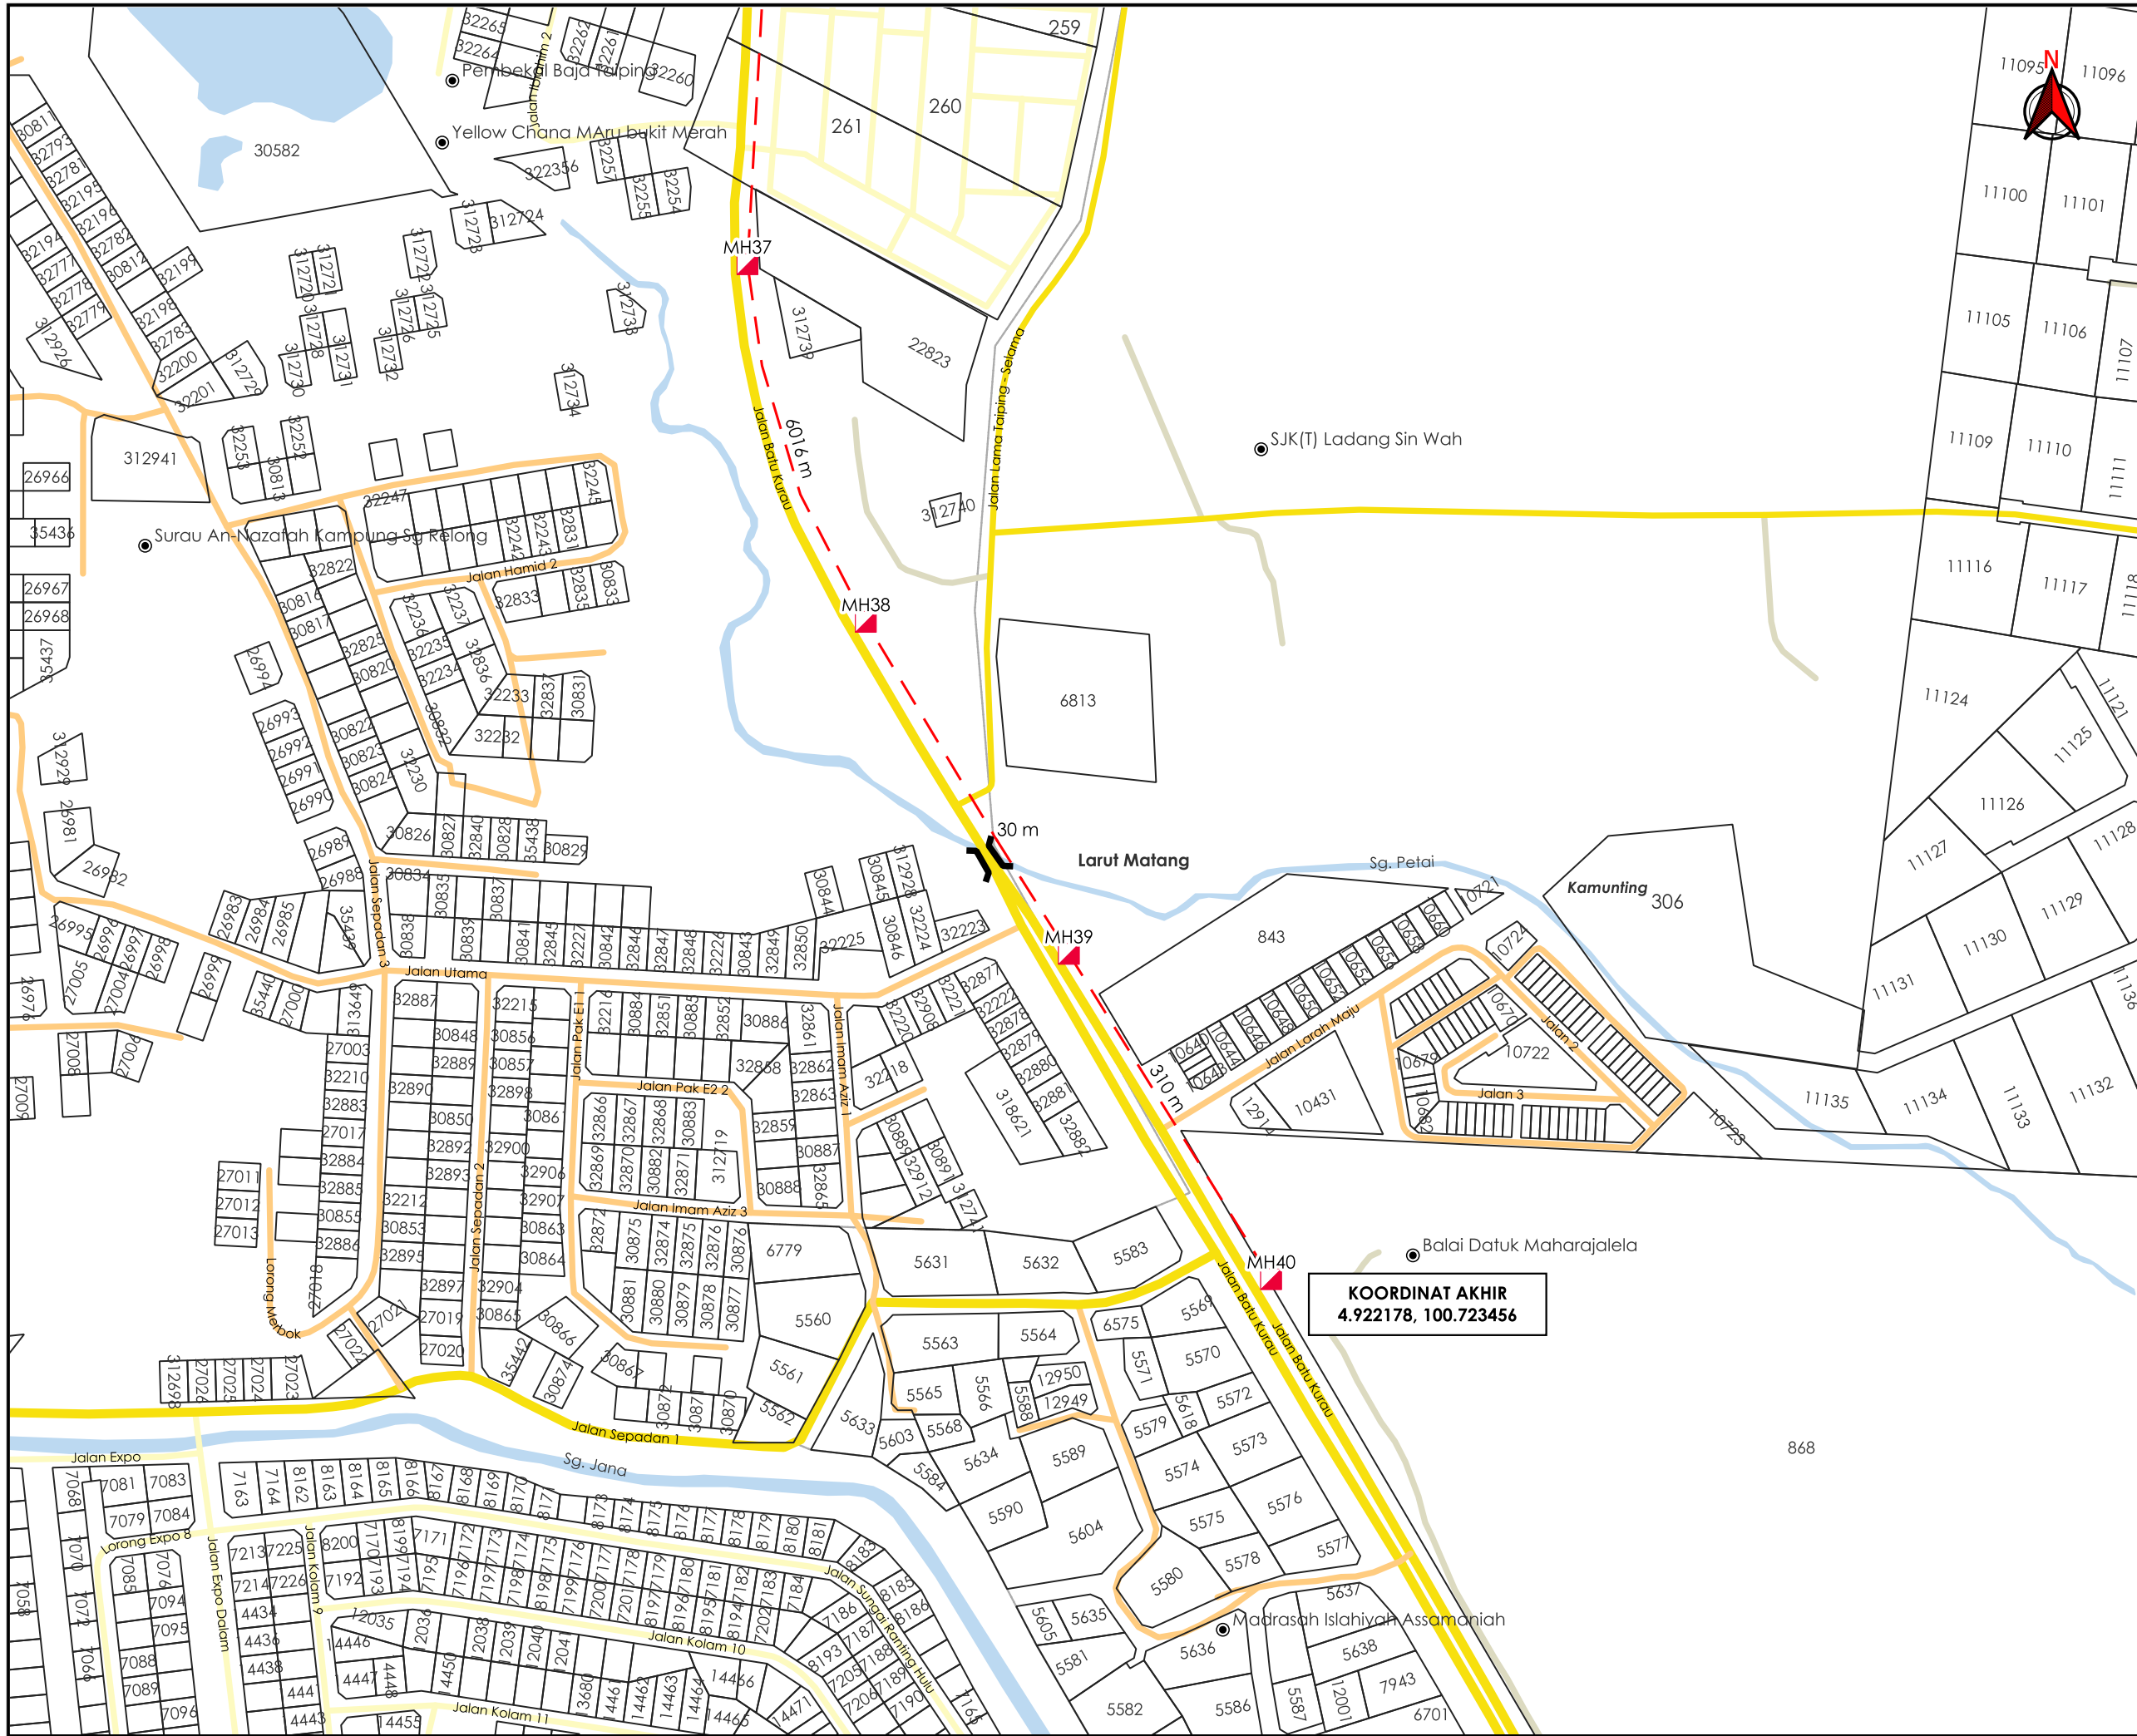

**TAJUK PERMOHONAN**  
 CADANGAN KERJA-KERJA PEMASANGAN PENANAMAN SESALUR DAN LURANG SEPANJANG 10,000 METER DI JALAN TAIPING - KUALA SEPETANG (A7) BAGI INFRASTRUKTUR KABEL GENTIAN OPTIK TT DOTCOM SDN BHD

**PETUNJUK**

	JALAN JKR
	JALAN PBT
	JALAN PERSENDIRIAN
	JALAN PEJABAT DAERAH
	JAMBATAN
	HORIZONTAL DIRECTIONAL DRILLING
	MANHOLE CADANGAN

**PIHAK BERKUASA MELULUS**

	JKR LARUT MATANG & SELAMA
	JABATAN PENGAIRAN DAN SALIRAN LARUT MATANG
	KERETAPI TANAH MELAYU BERHAD

**PENYEDIA UTILITI**

JENIS PELAN	PELAN IZIN LALU
PELUKIS PELAN	ADIB FARHAN
TARIKH DIKELUARKAN	2026-05-24
MUKA SURAT	8/8
NO FAIL RUJUKAN	PINDAAN
KUDR/TTDC/A/05/26/0204	00

\*PENGUKURAN BERDASARKAN JARAK SATELIT


K U M P U L A N  
**Asiadebut**

**BORANG ULASAN PELAN IZIN LALU**

<b>NO FAIL</b>	KUDR/TTDC/A/05/26/0204
<b>DAERAH</b>	LARUT MATANG
<b>PENYEDIA UTILITI</b>	TTDC
<b>PENYEDIA PELAN</b>	ADIB FARHAN
<b>TARIKH PELAN</b>	23/05/2026


**ULASAN PELAN :**

<b>BIL</b>	<b>ULASAN</b>
1.	UNTUK MAKLUMAN, TERDAPAT PERMOHONAN DIATAS BERTINDIH DENGAN PERMOHONAN KUDR/ALLO/A/12/25/0950, KUDR/KACP/A/01/25/0024, KUDR/KACP/A/01/25/0019 & KUDR/TNBB/A/09/25/0846.

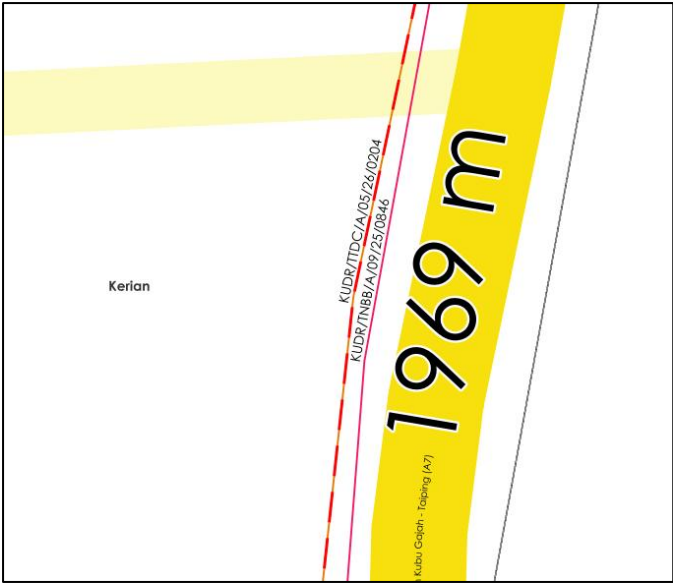


MULA: 4.97078636, 100.73024281


AKHIR: 4.96723344, 100.72977411

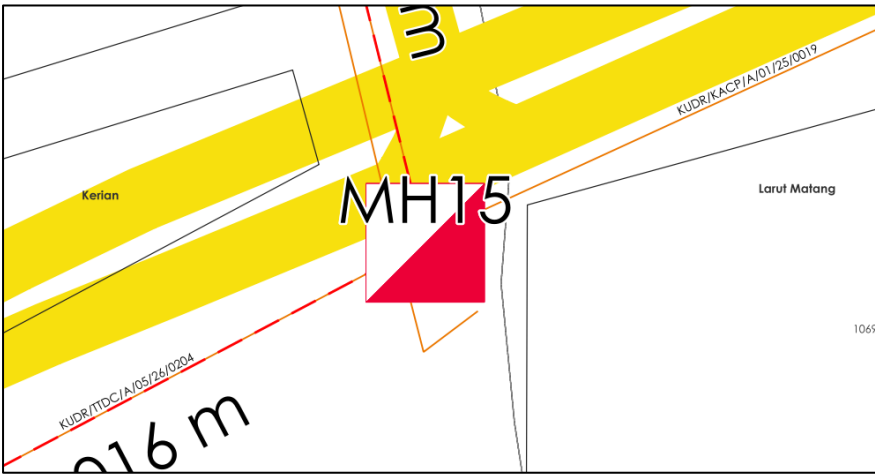

KOORDINAT BERTINDIH: 4.96454400, 100.73043600

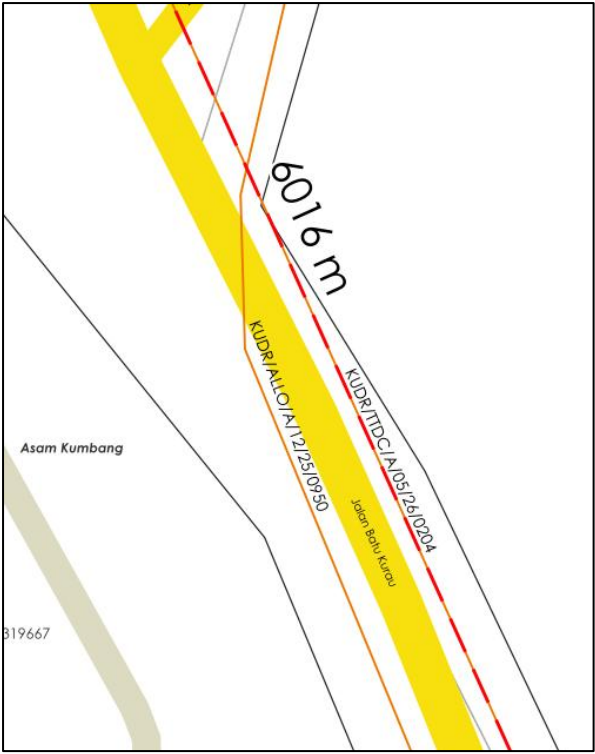

KOORDINAT BERTINDIH: 4.94302686, 100.72451293

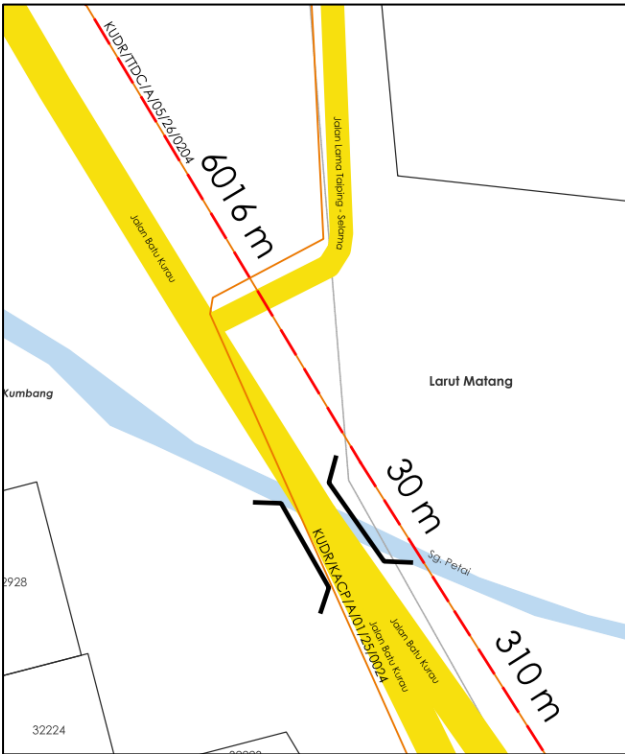

KOORDINAT BERTINDIH: 4.91429439, 100.72447048