


**KORIDOR
UTILITI**
DARUL RIDZUAN



**PERMOHONAN PERMIT IZIN LALU BAGI KERJA-KERJA PENGOREKAN
JALAN DIDALAM RIZAB KAWASAN MAJLIS DAERAH BATU GAJAH
BAGI KERJA-KERJA PEMASANGAN PAIP RETIKULASI AIR UNTUK
PEMBANGUNAN RANCANGAN PERKAMPUNGAN TERSUSUN (RPT)
BAGI 192 UNIT LOT-LOT KERAJAAN DI ATAS PT 23514 HINGGA PT
23705 DI WILAYAH BAKAP, MUKIM SUNGAI TERAP, DAERAH KINTA
,PERAK DARUL RIDZUAN UNTUK PEJABAT DAERAH DAN TANAH
KINTA/MERANTI TIGA SDN. BHD.**

PELAN IZIN LALU

**NO FAIL RUJUKAN
KUDR/LAP/B/08/26/0339**

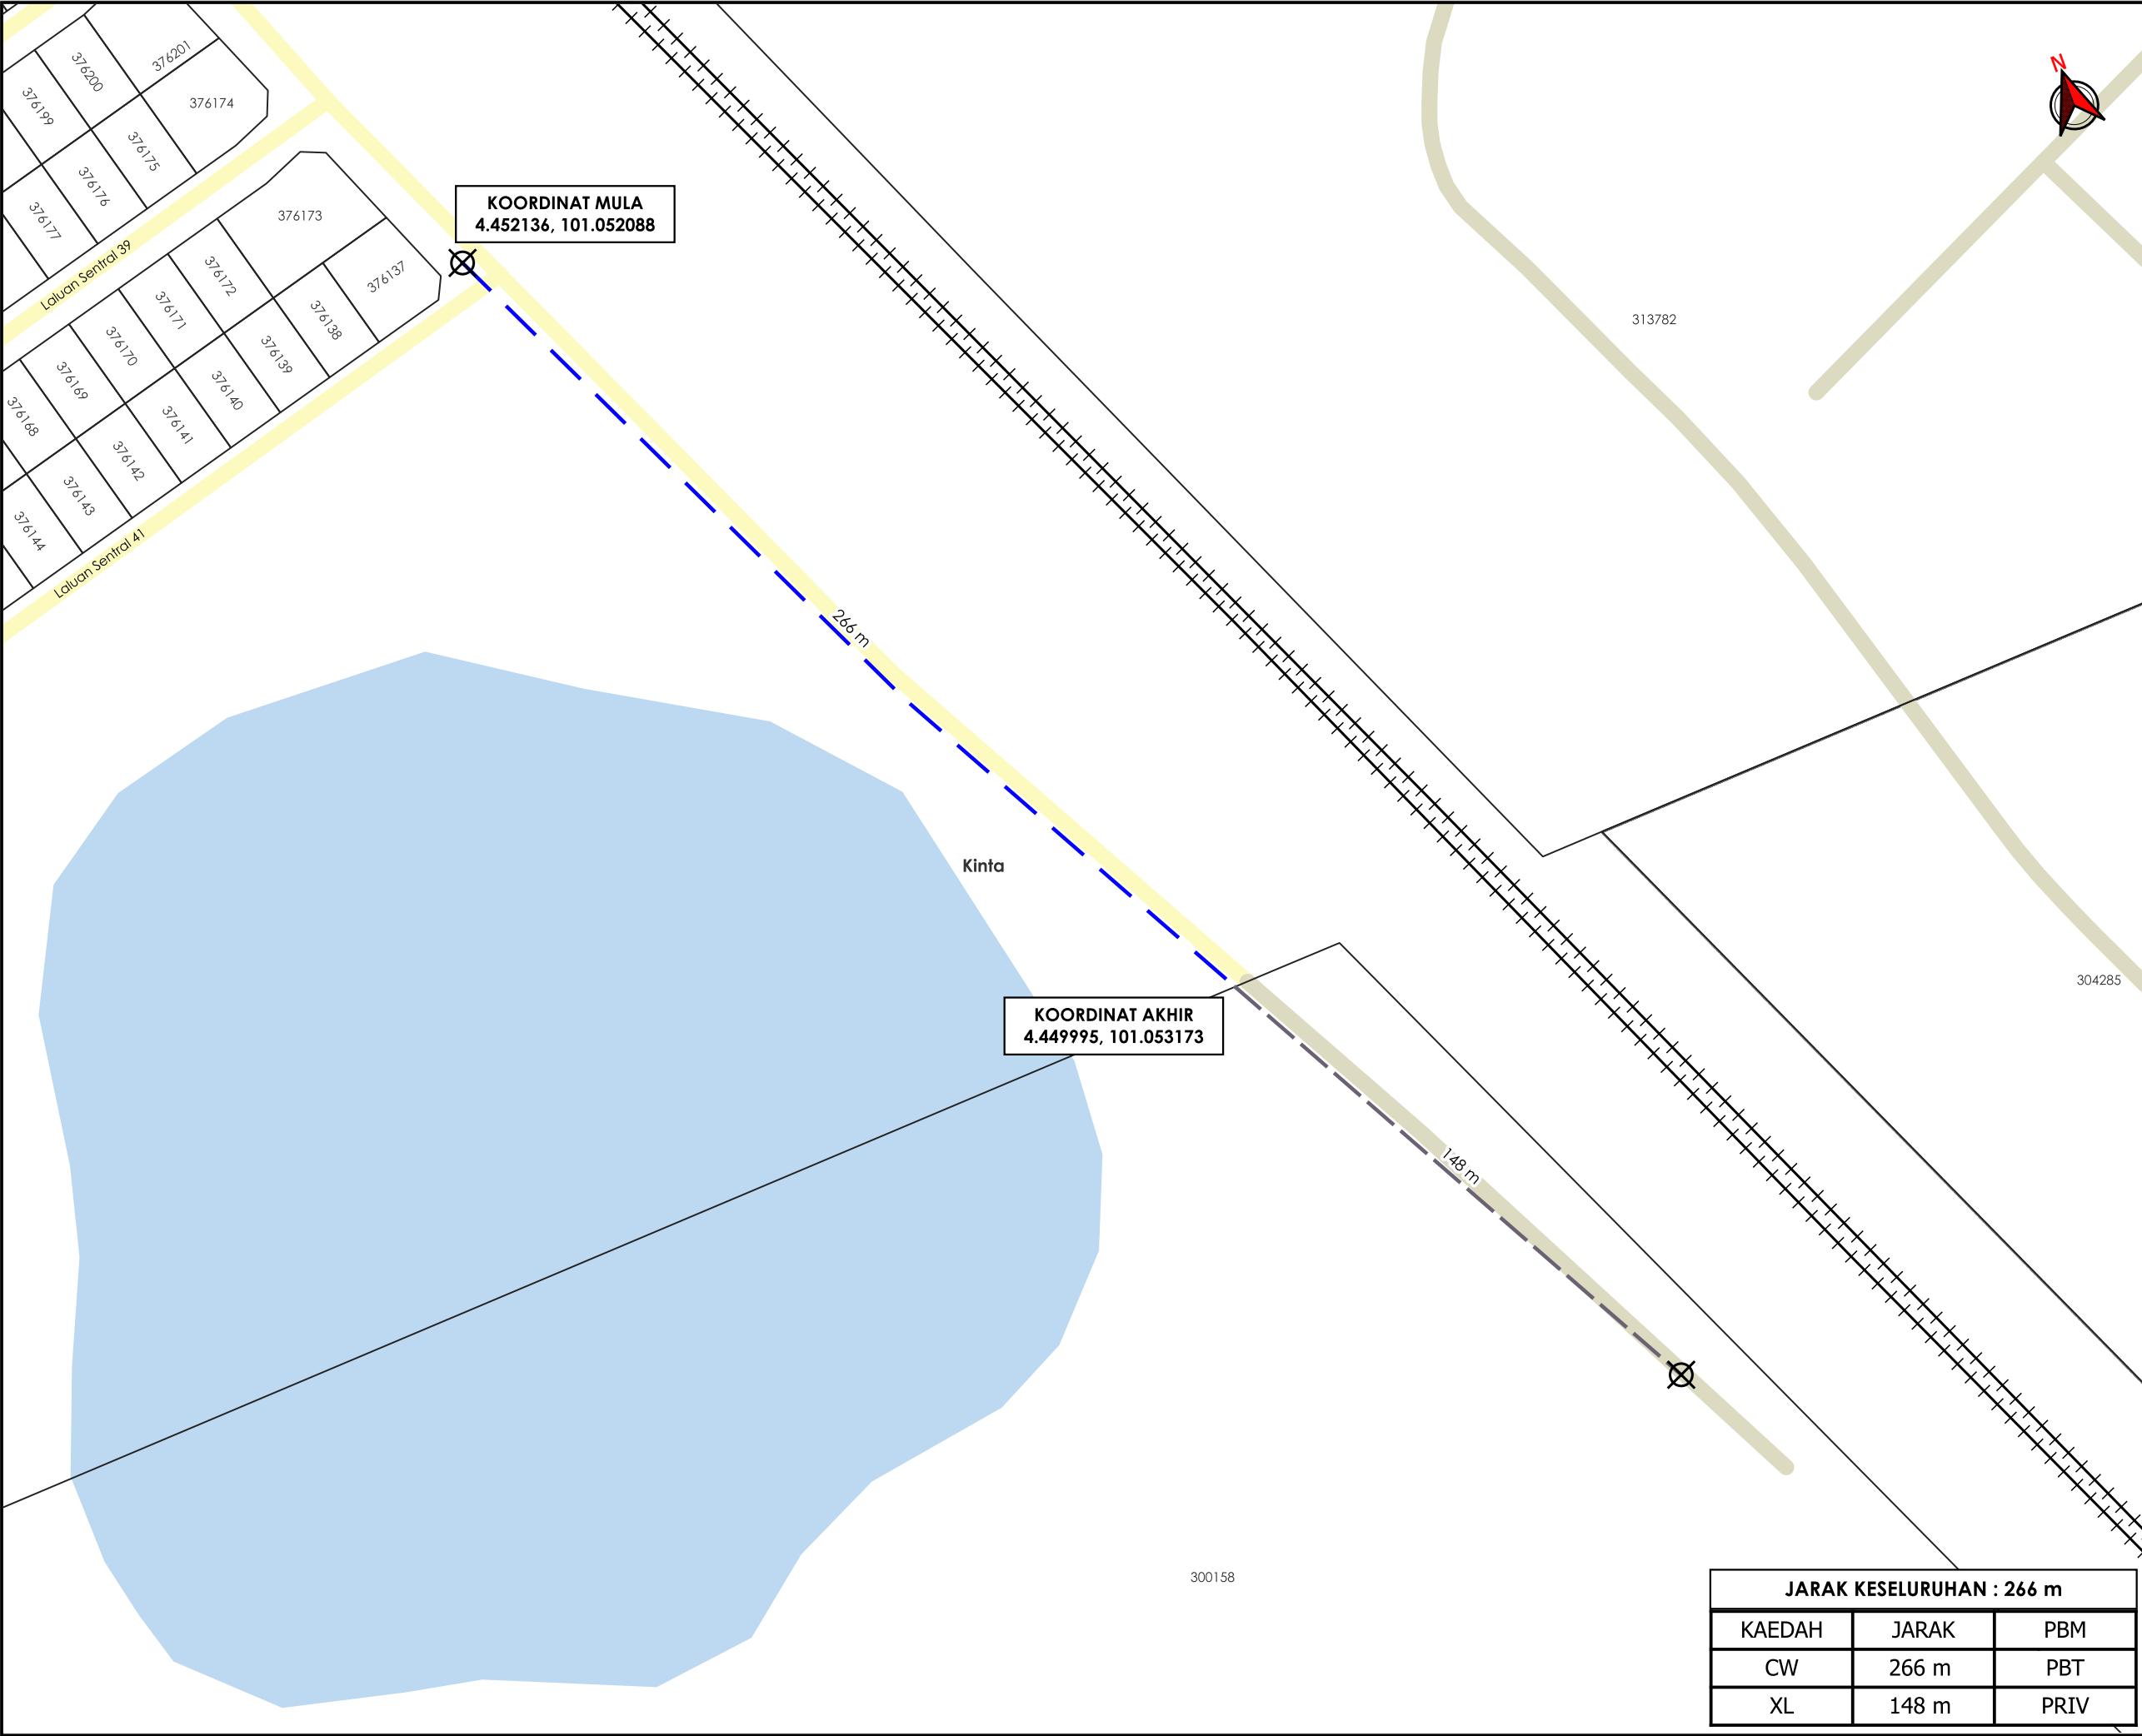

AGensi PENYELARAS

KORIDOR UTILITI

DARUL RIDZUAN

Senggang

Bandar Melembu

Bandar Papan

Bandar Pusing

Perak Tengah

Layang Layang

Bandar Seri Iskandar

Lombor Kanan

Sg. Kinta

Sg. Pinj

Sg. Raya

Sg. Johor

Sg. Perak

Sg. Kampar

Sg. Keranj

Sungai Raya

Teja

Kampar

Chenderiang

TAPAK LOKASI

TAJUK PERMOHONAN

PERMOHONAN PERMIT IZIN LALU BAGI KERJA-KERJA PENGOREKAN JALAN DIDALAM RIZAB KAWASAN MAJLIS DAERAH BATU GAJAH BAGI KERJA-KERJA PEMASANGAN PAIP RETIKULASI AIR UNTUK PEMBANGUNAN RANCANGAN PERKAMPUNGAN TERSUSUN (RPT) BAGI 192 UNIT LOT-LOT KERAJAAN DI ATAS PT 23514 HINGGA PT 23705 DI WILAYAH BAKAP, MUKIM SUNGAI TERAP, DAERAH KINTA, PERAK DARUL RIDZUAN UNTUK PEJABAT DAERAH DAN TANAH KINTA/MERANTI TIGA SDN. BHD.

PETUNJUK

JALAN PBT

JALAN PERSENDIRIAN

KTM

CARRIAGE WAY

JAJARAN TIDAK TERLIBAT

TITIK MULA AKHIR

PIHAK BERKUASA MELULUS

MAJLIS DAERAH BATU GAJAH

PENYEDIA UTILITI

LEMBAGA AIR PERAK

JENIS PELAN

PELAN IZIN LALU

PELUKIS PELAN

ADIB FARHAN

TARIKH DIKELUARKAN

2026-09-01

MUKA SURAT

1/1

NO FAIL RUJUKAN

KUDR/LAP/B/08/26/0339

PINDAAN

00

*PENGUKURAN BERDASARKAN JARAK SATELIT