


**KORIDOR  
UTILITI**  
DARUL RIDZUAN



**CADANGAN BEKALAN AIR KE CADANGAN MEMBINA SKIM  
PERUMAHAN YANG MENGANUNGI 16 UNIT RUMAH BERKEMBAR 2  
TINGKAT (PT 9276 - PT 9291) DI ATAS LOT 6367, MUKIM BAGAN SERAI,  
DAERAH KERIAN, PERAK DARUL RIDZUAN UNTUK TETUAN KIMAL BINA  
SDN. BHD.**

**PELAN IZIN LALU**

**NO FAIL RUJUKAN  
KUDR/LAP/B/02/26/0063**

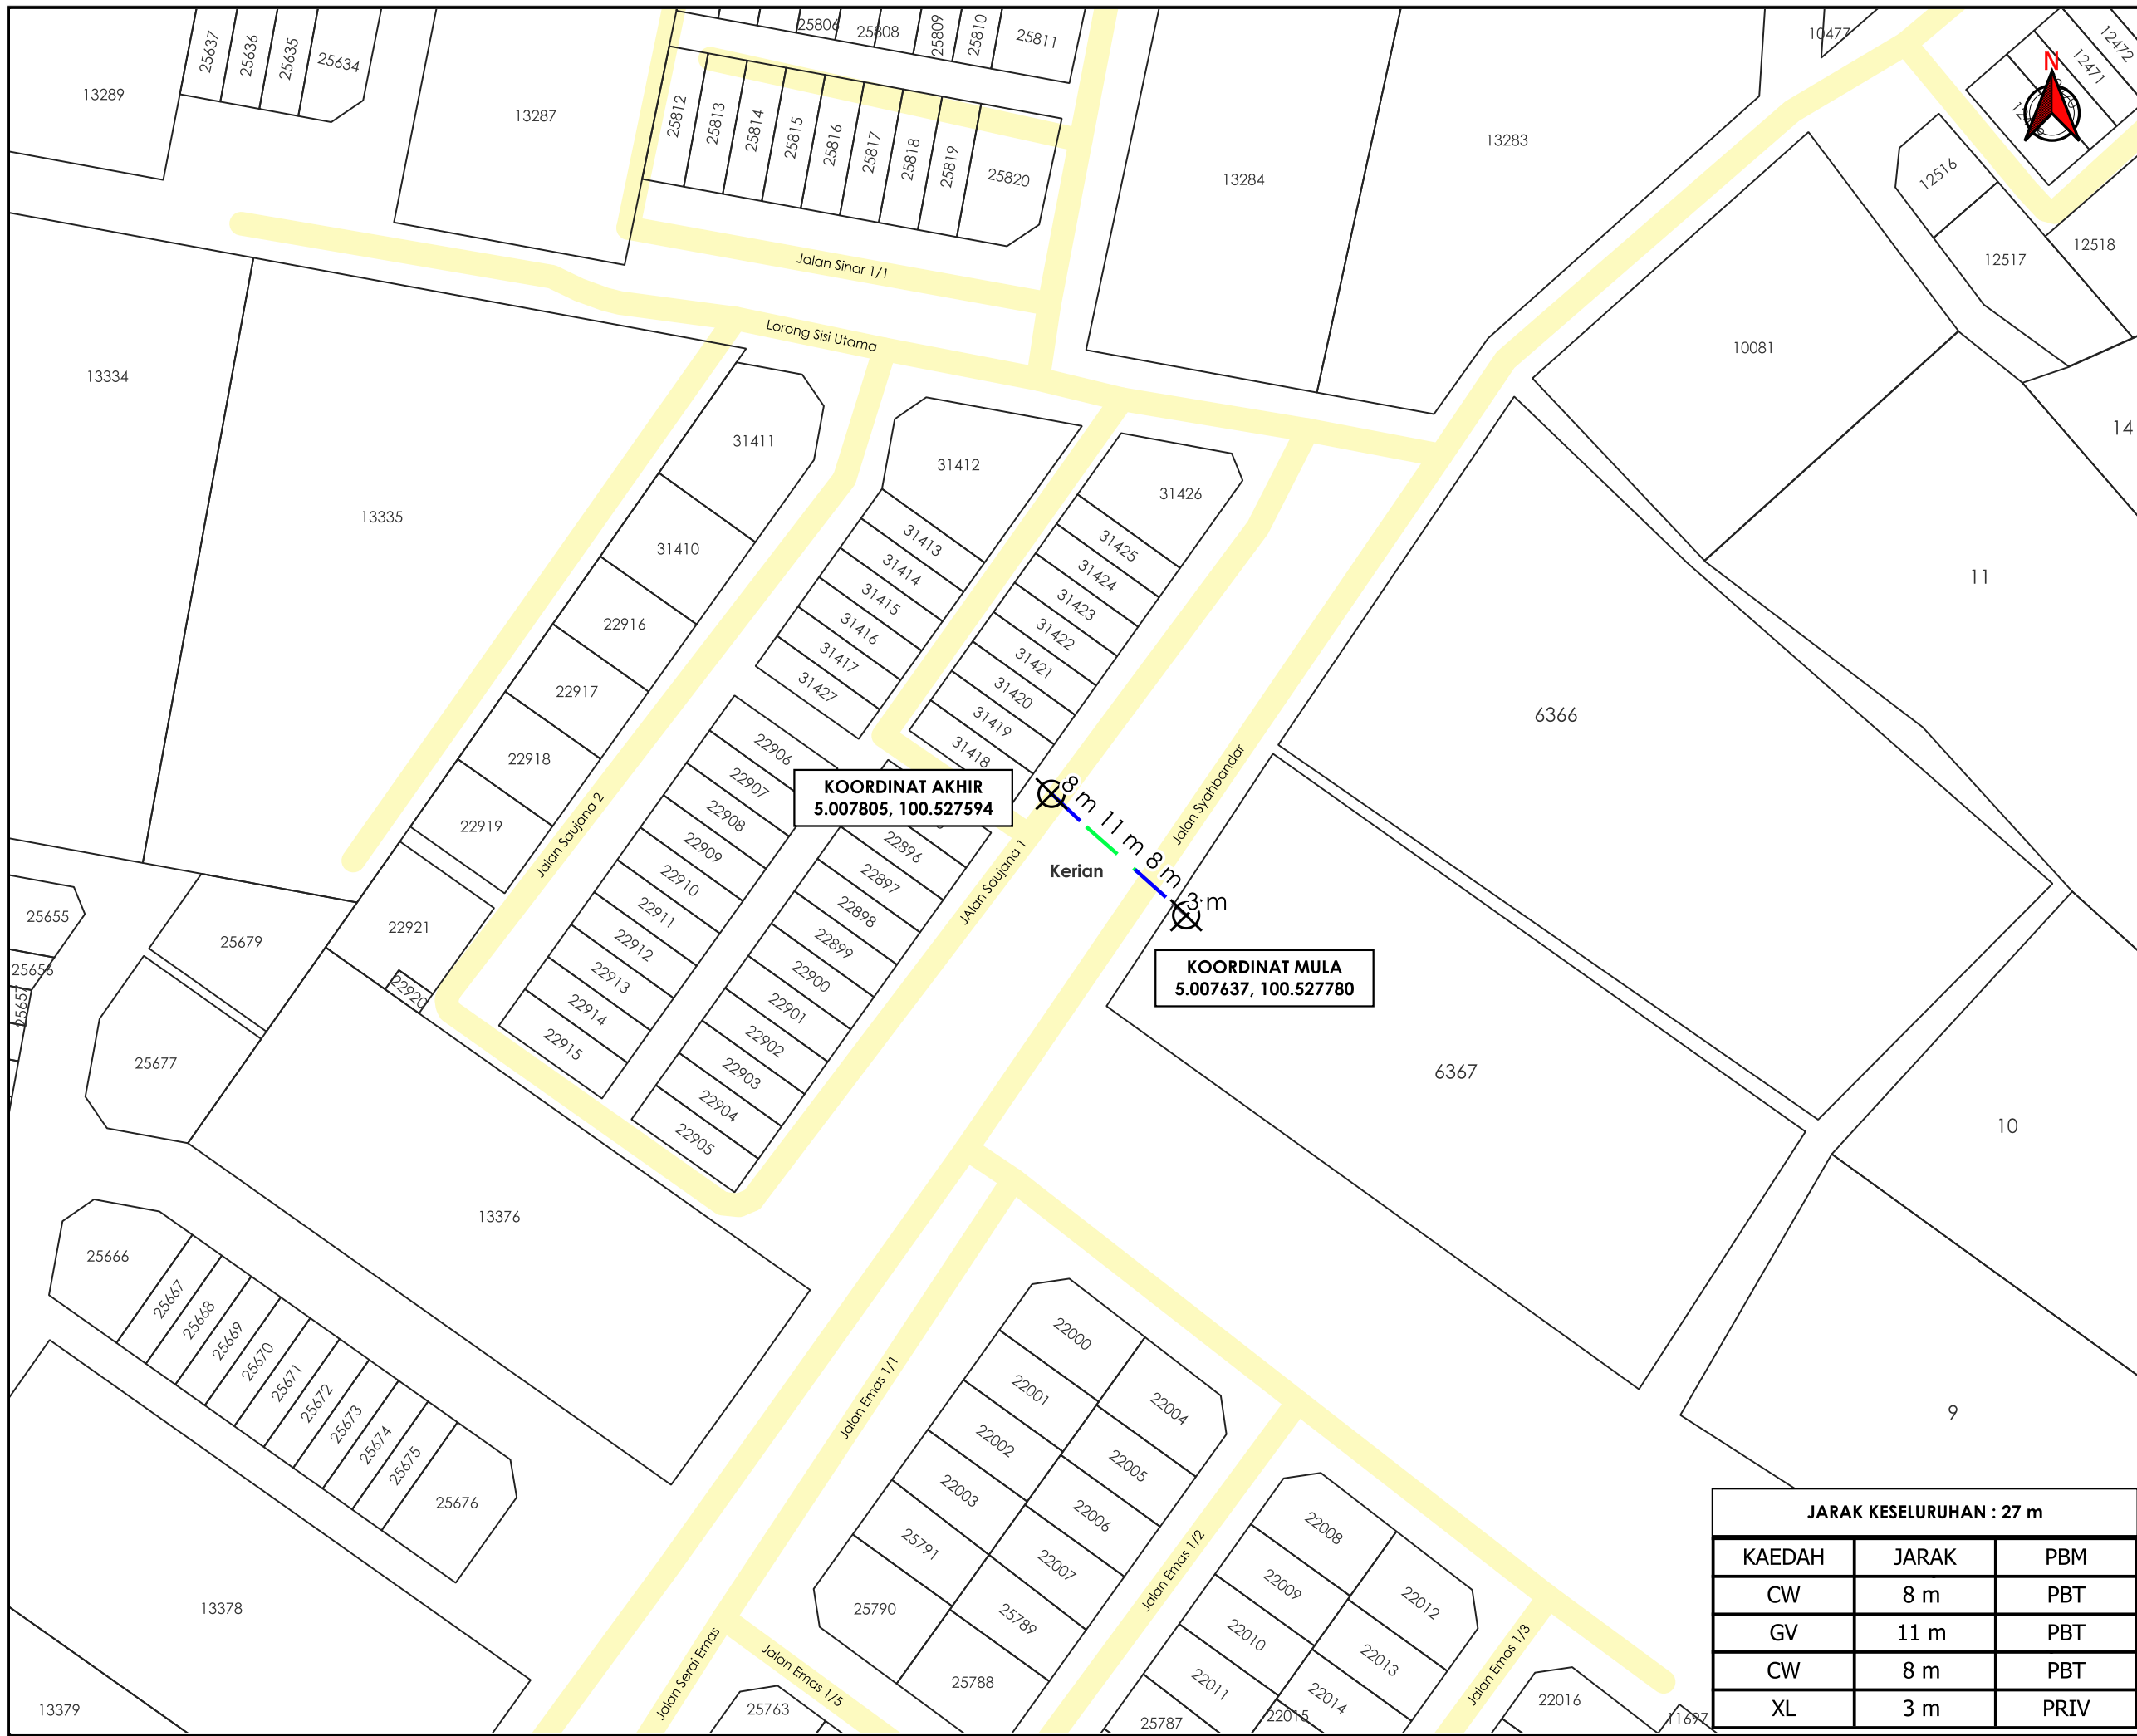

**TAJUK PERMOHONAN**  
 CADANGAN BEKALAN AIR KE CADANGAN MEMBINA SKIM PERUMAHAN YANG MENGANDUNGI 16 UNIT RUMAH BERKEMBAR 2 TINGKAT (PT 9276 - PT 9291) DI ATAS LOT 6367, MUKIM BAGAN SERAI, DAERAH KERIAN, PERAK DARUL RIDZUAN UNTUK TETUAN KIMAL BINA SDN. BHD.

- PETUNJUK**
- JALAN PBT
  - CARRIAGE WAY
  - GRASS VERGE
  - JAJARAN TIDAK TERLIBAT
  - TITIK MULA AKHIR

**PIHAK BERKUASA MELULUS**  
**MAJLIS DAERAH KERIAN**



JARAK KESELURUHAN : 27 m		
KAEDAH	JARAK	PBM
CW	8 m	PBT
GV	11 m	PBT
CW	8 m	PBT
XL	3 m	PRIV

JENIS PELAN	PELAN IZIN LALU
PELUKIS PELAN	ADIB FARHAN
TARIKH DIKELUARKAN	2026-02-11
MUKA SURAT	1/1
NO FAIL RUJUKAN	PINDAAN
KUDR/LAP/B/02/26/0063	00

**\*PENGUKURAN BERDASARKAN JARAK SATELIT**