



**KORIDOR
UTILITI**
DARUL RIDZUAN



**MENJALANKAN KERJA-KERJA MENANAM TIANG KONKRIT SEBANYAK
12 BATANG TIANG KONKRIT UNTUK PROJEK TMNA/251889_SRR FTTH
TJR_CXXX TAMAN GERBANG TANJUNG**

PELAN IZIN LALU

**NO FAIL RUJUKAN
KUDR/TMBS/B/03/26/0099**

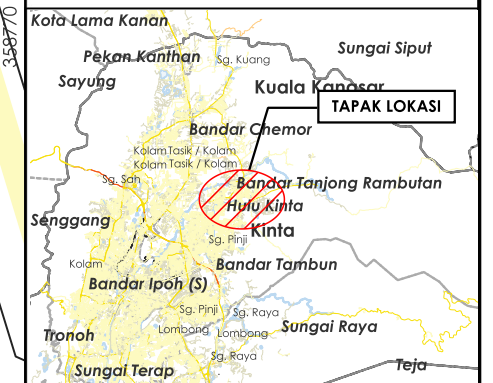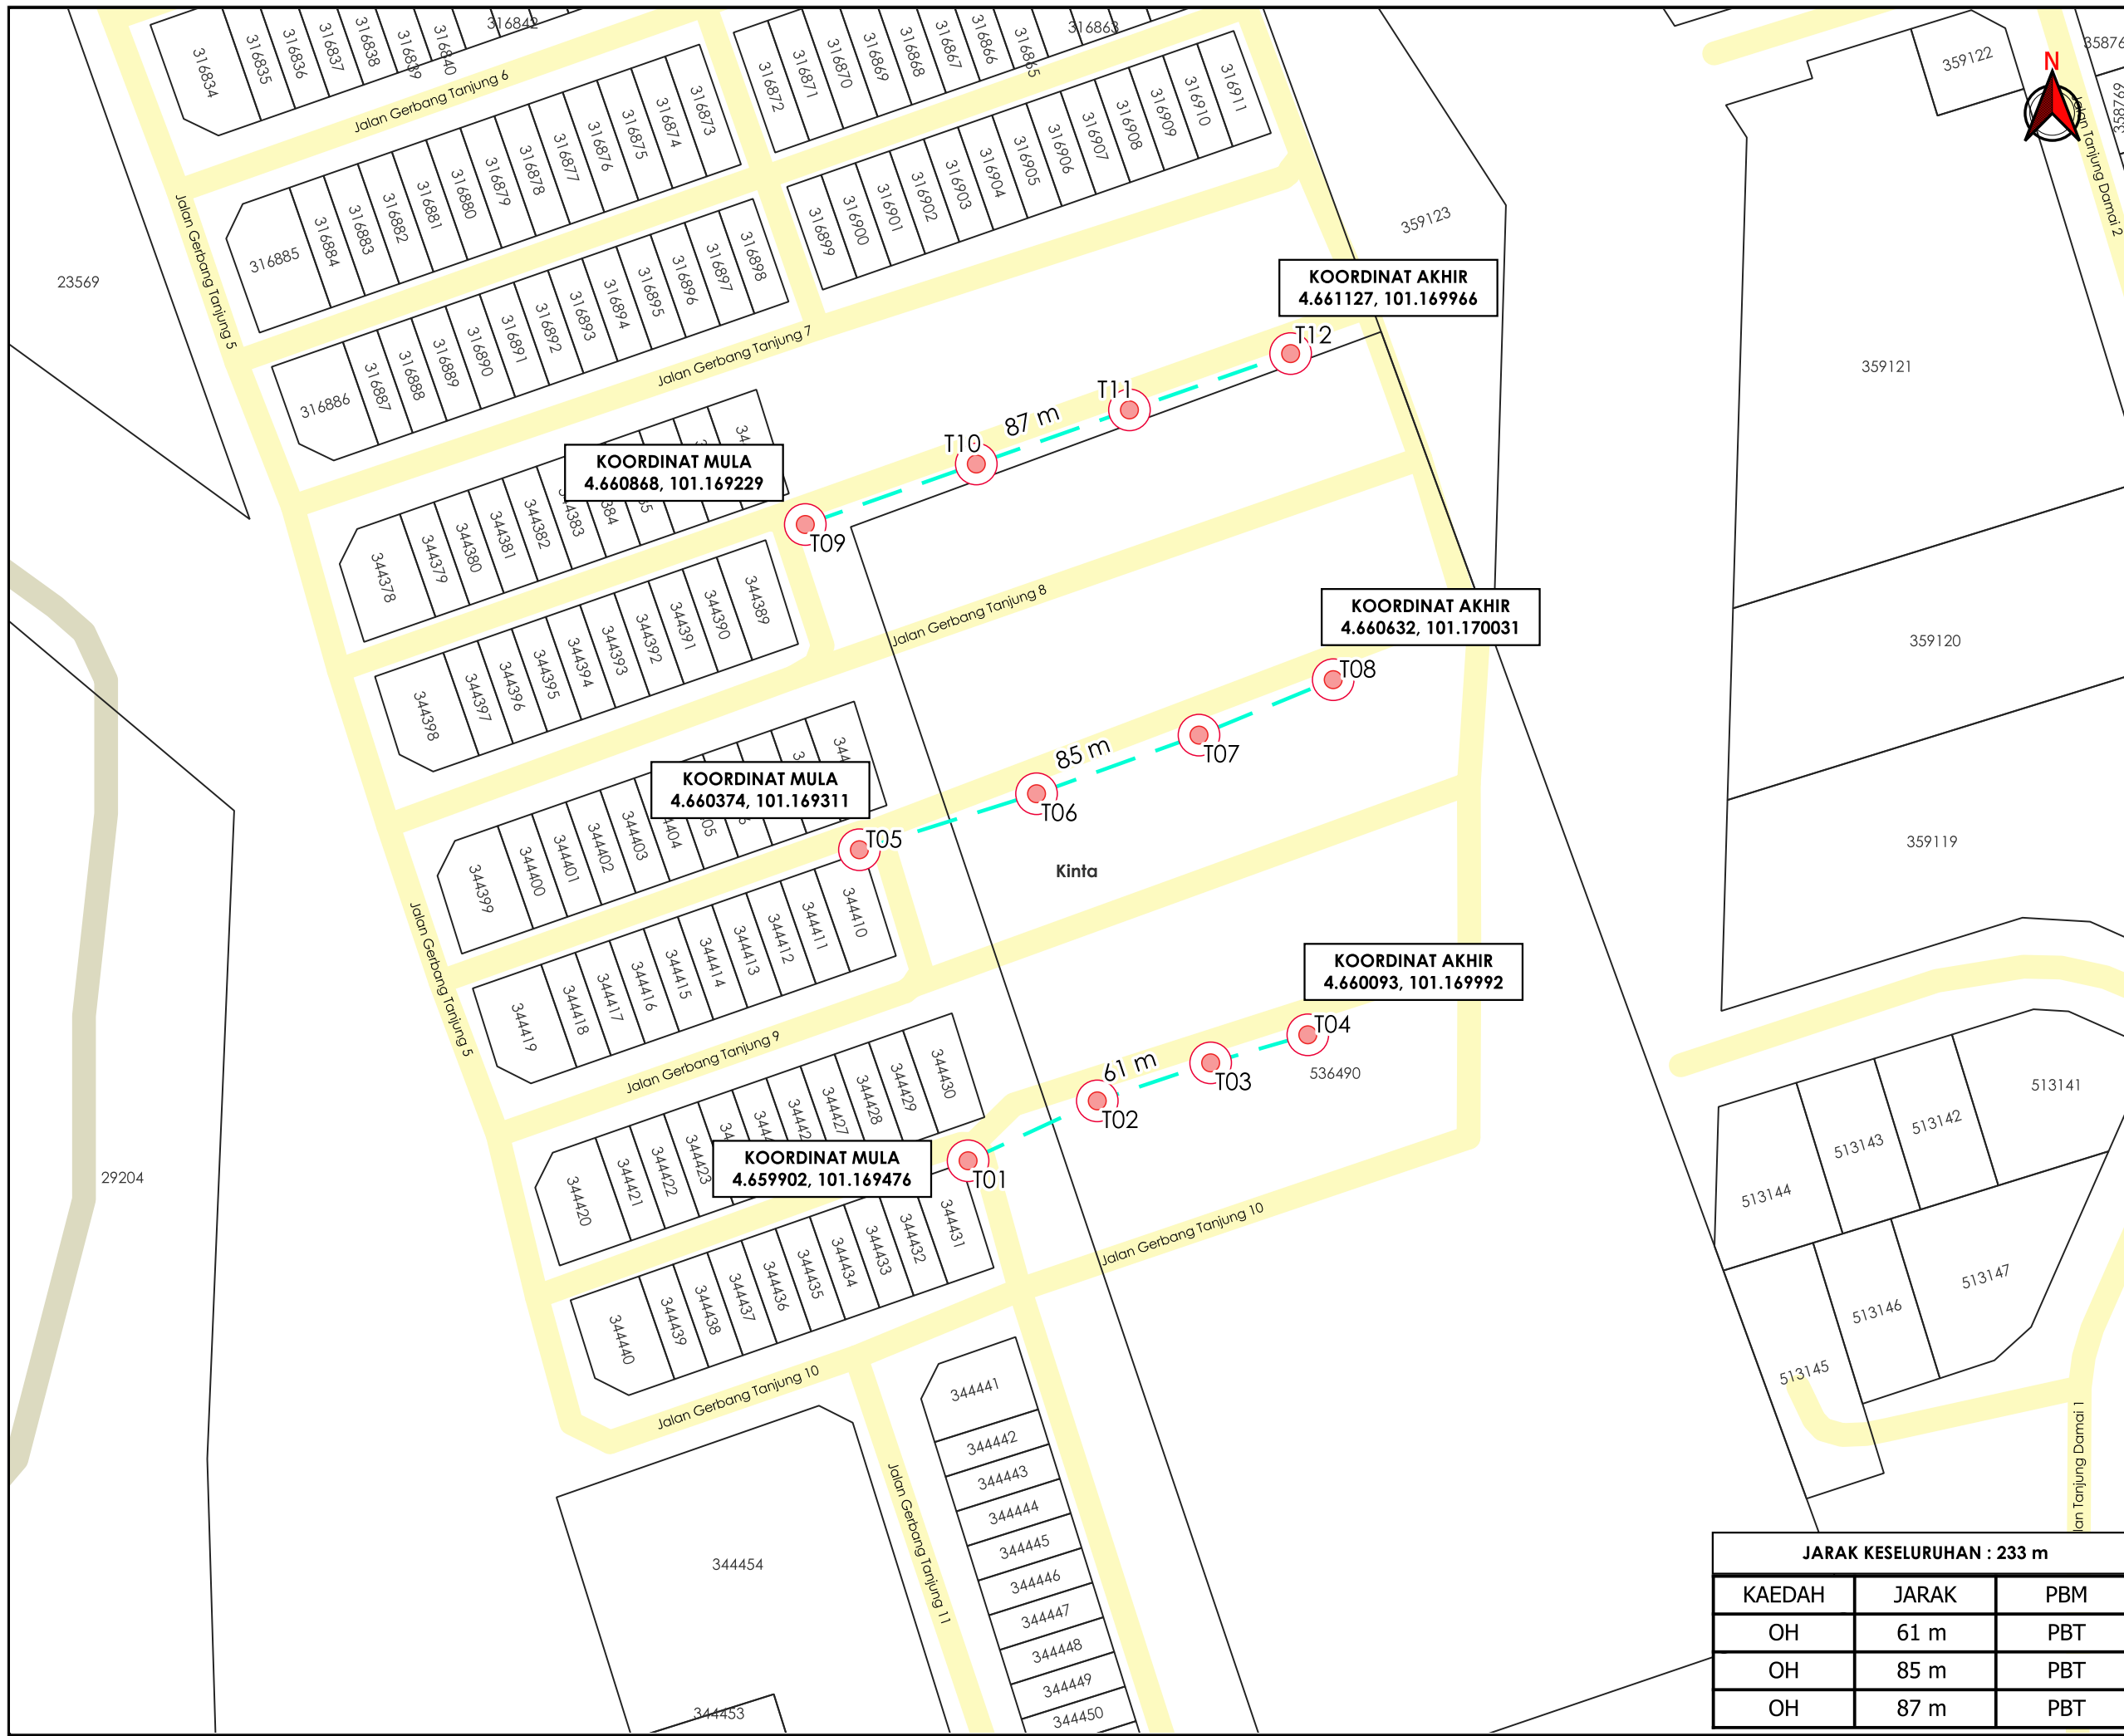

TAJUK PERMOHONAN
 MENJALANKAN KERJA-KERJA MENANAM TIANG KONKRIT SEBANYAK 12 BATANG TIANG KONKRIT UNTUK PROJEK TMNA/251889_SRR FTTH TJR_CXXX TAMAN GERBANG TANJUNG

- PETUNJUK**
- JALAN PBT
 - JALAN PERSENDIRIAN
 - OVERHEAD
 - TIANG CADANGAN

PIHAK BERKUASA MELULUS
MAJLIS BANDARAYA IPOH



JARAK KESELURUHAN : 233 m

KAEDAH	JARAK	PBM
OH	61 m	PBT
OH	85 m	PBT
OH	87 m	PBT

JENIS PELAN	PELAN IZIN LALU
PELUKIS PELAN	ADIB FARHAN
TARIKH DIKELUARKAN	2026-03-06
MUKA SURAT	1/1
NO FAIL RUJUKAN	PINDAAN
KUDR/TMBS/B/03/26/0099	00

*PENGUKURAN BERDASARKAN JARAK SATELIT