

**KORIDOR
UTILITI**
DARUL RIDZUAN





**TENAGA
NASIONAL**

**PERMOHONAN IZIN LALU BAGI PERMOHONAN BEKALAN ELEKTRIK
UNTUK KILANG SEDIADA DI ATAS PT 2539 - 2548, TAMAN INDUSTRI
MAJUPERAK, DAERAH HILIR PERAK, MUKIM CHANGKAT JONG, PERAK
DARUL RIDZUAN UNTUK TETUAN YENHER BIO GREEN SDN. BHD.**

PELAN IZIN LALU

**NO FAIL RUJUKAN
KUDR/TNBB/B/02/26/0079**

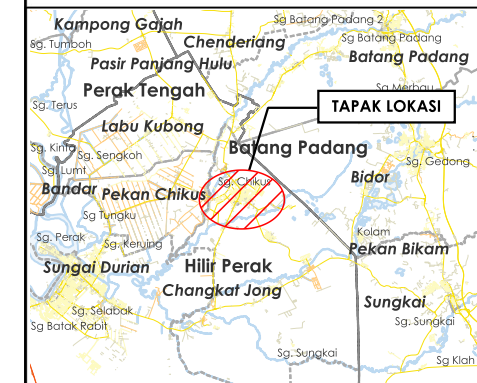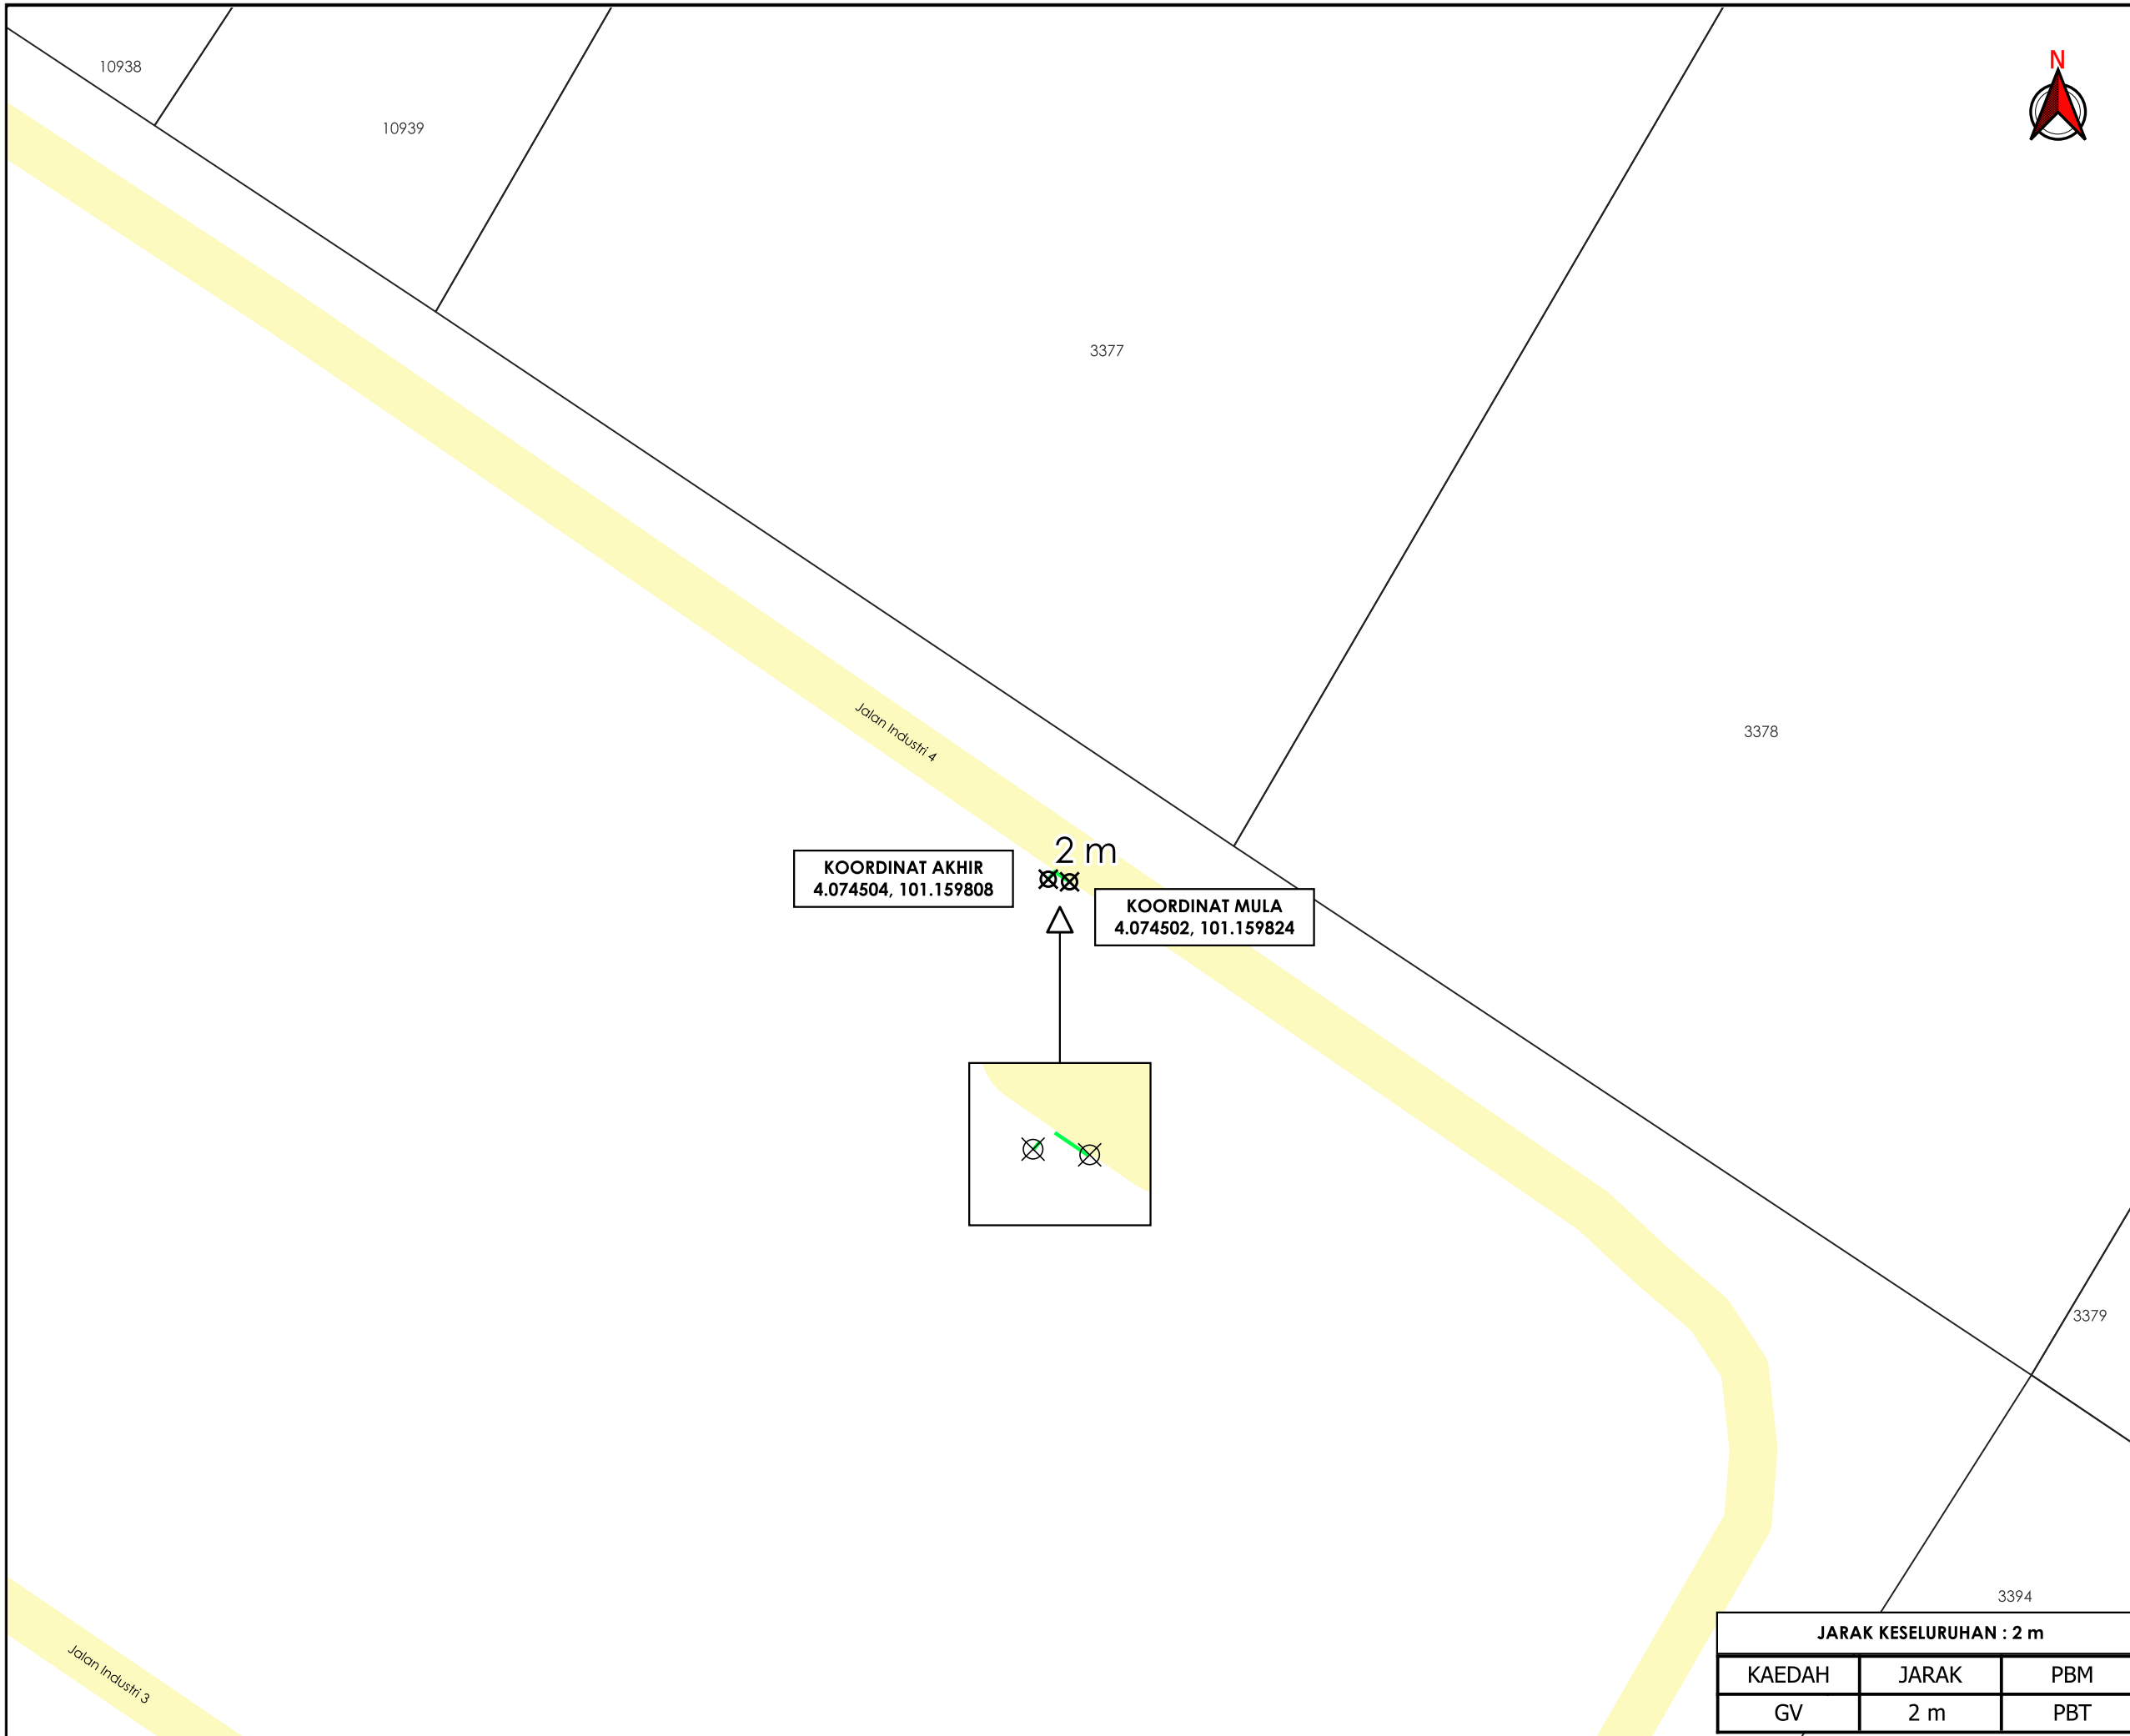

TAJUK PERMOHONAN
 PERMOHONAN IZIN LALU BAGI PERMOHONAN BEKALAN ELEKTRIK UNTUK KILANG SEDIADA DI ATAS PT 2539 - 2548, TAMAN INDUSTRI MAJUPERAK, DAERAH HILIR PERAK, MUKIM CHANGKAT JONG, PERAK DARUL RIDZUAN UNTUK TETUAN YENHER BIO GREEN SDN. BHD.

PETUNJUK

| | |
|--|------------------|
| | JALAN PBT |
| | GRASS VERGE |
| | TITIK MULA AKHIR |

PIHAK BERKUASA MELULUS

| | |
|--|---------------------------------------|
| | MAJLIS PERBANDARAN TELUK INTAN |
| | |
| | |
| | |

PENYEDIA UTILITI

| | |
|------------------------|-----------------|
| JENIS PELAN | PELAN IZIN LALU |
| PELUKIS PELAN | ADIB FARHAN |
| TARIKH DIKELUARKAN | 2026-03-02 |
| MUKA SURAT | 1/1 |
| NO FAIL RUJUKAN | PINDAAN |
| KUDR/TNBB/B/02/26/0079 | 00 |

JARAK KESELURUHAN : 2 m

| KAEDAH | JARAK | PBM |
|--------|-------|-----|
| GV | 2 m | PBT |

***PENGUKURAN BERDASARKAN JARAK SATELIT**