

**KORIDOR
UTILITI**
DARUL RIDZUAN




**TENAGA
NASIONAL**

**PERMOHONAN TAMBAHAN BEKALAN ELEKTRIK BAGI CADANGAN
MEROBOH DAN MEMBINA SEMULA :- I) 5 UNIT BANGUNAN REBAN
AYAM TERTUTUP II) 1 UNIT KUARTERS PEKERJA III) 1 UNIT PENCAWANG
ELEKTRIK (50'X50')(TNB) IV) 1 UNIT TANGKI AIR V) 1 UNIT KOLAM
RAWATAN AIR BUANGAN DI ATAS LOT 6430, SELUAS 6.914 EKAR,
MUKIM BATANG PADANG, DAERAH BATANG PADANG, PERAK DARUL
RIDZUAN, UNTUK TETUAN TAN CHONG HOOI BROTHERS SDN. BHD.**

**PELAN IZIN LALU
(PINDAAN 01)**

**NO FAIL RUJUKAN
KUDR/TNBB/A/05/26/0197**

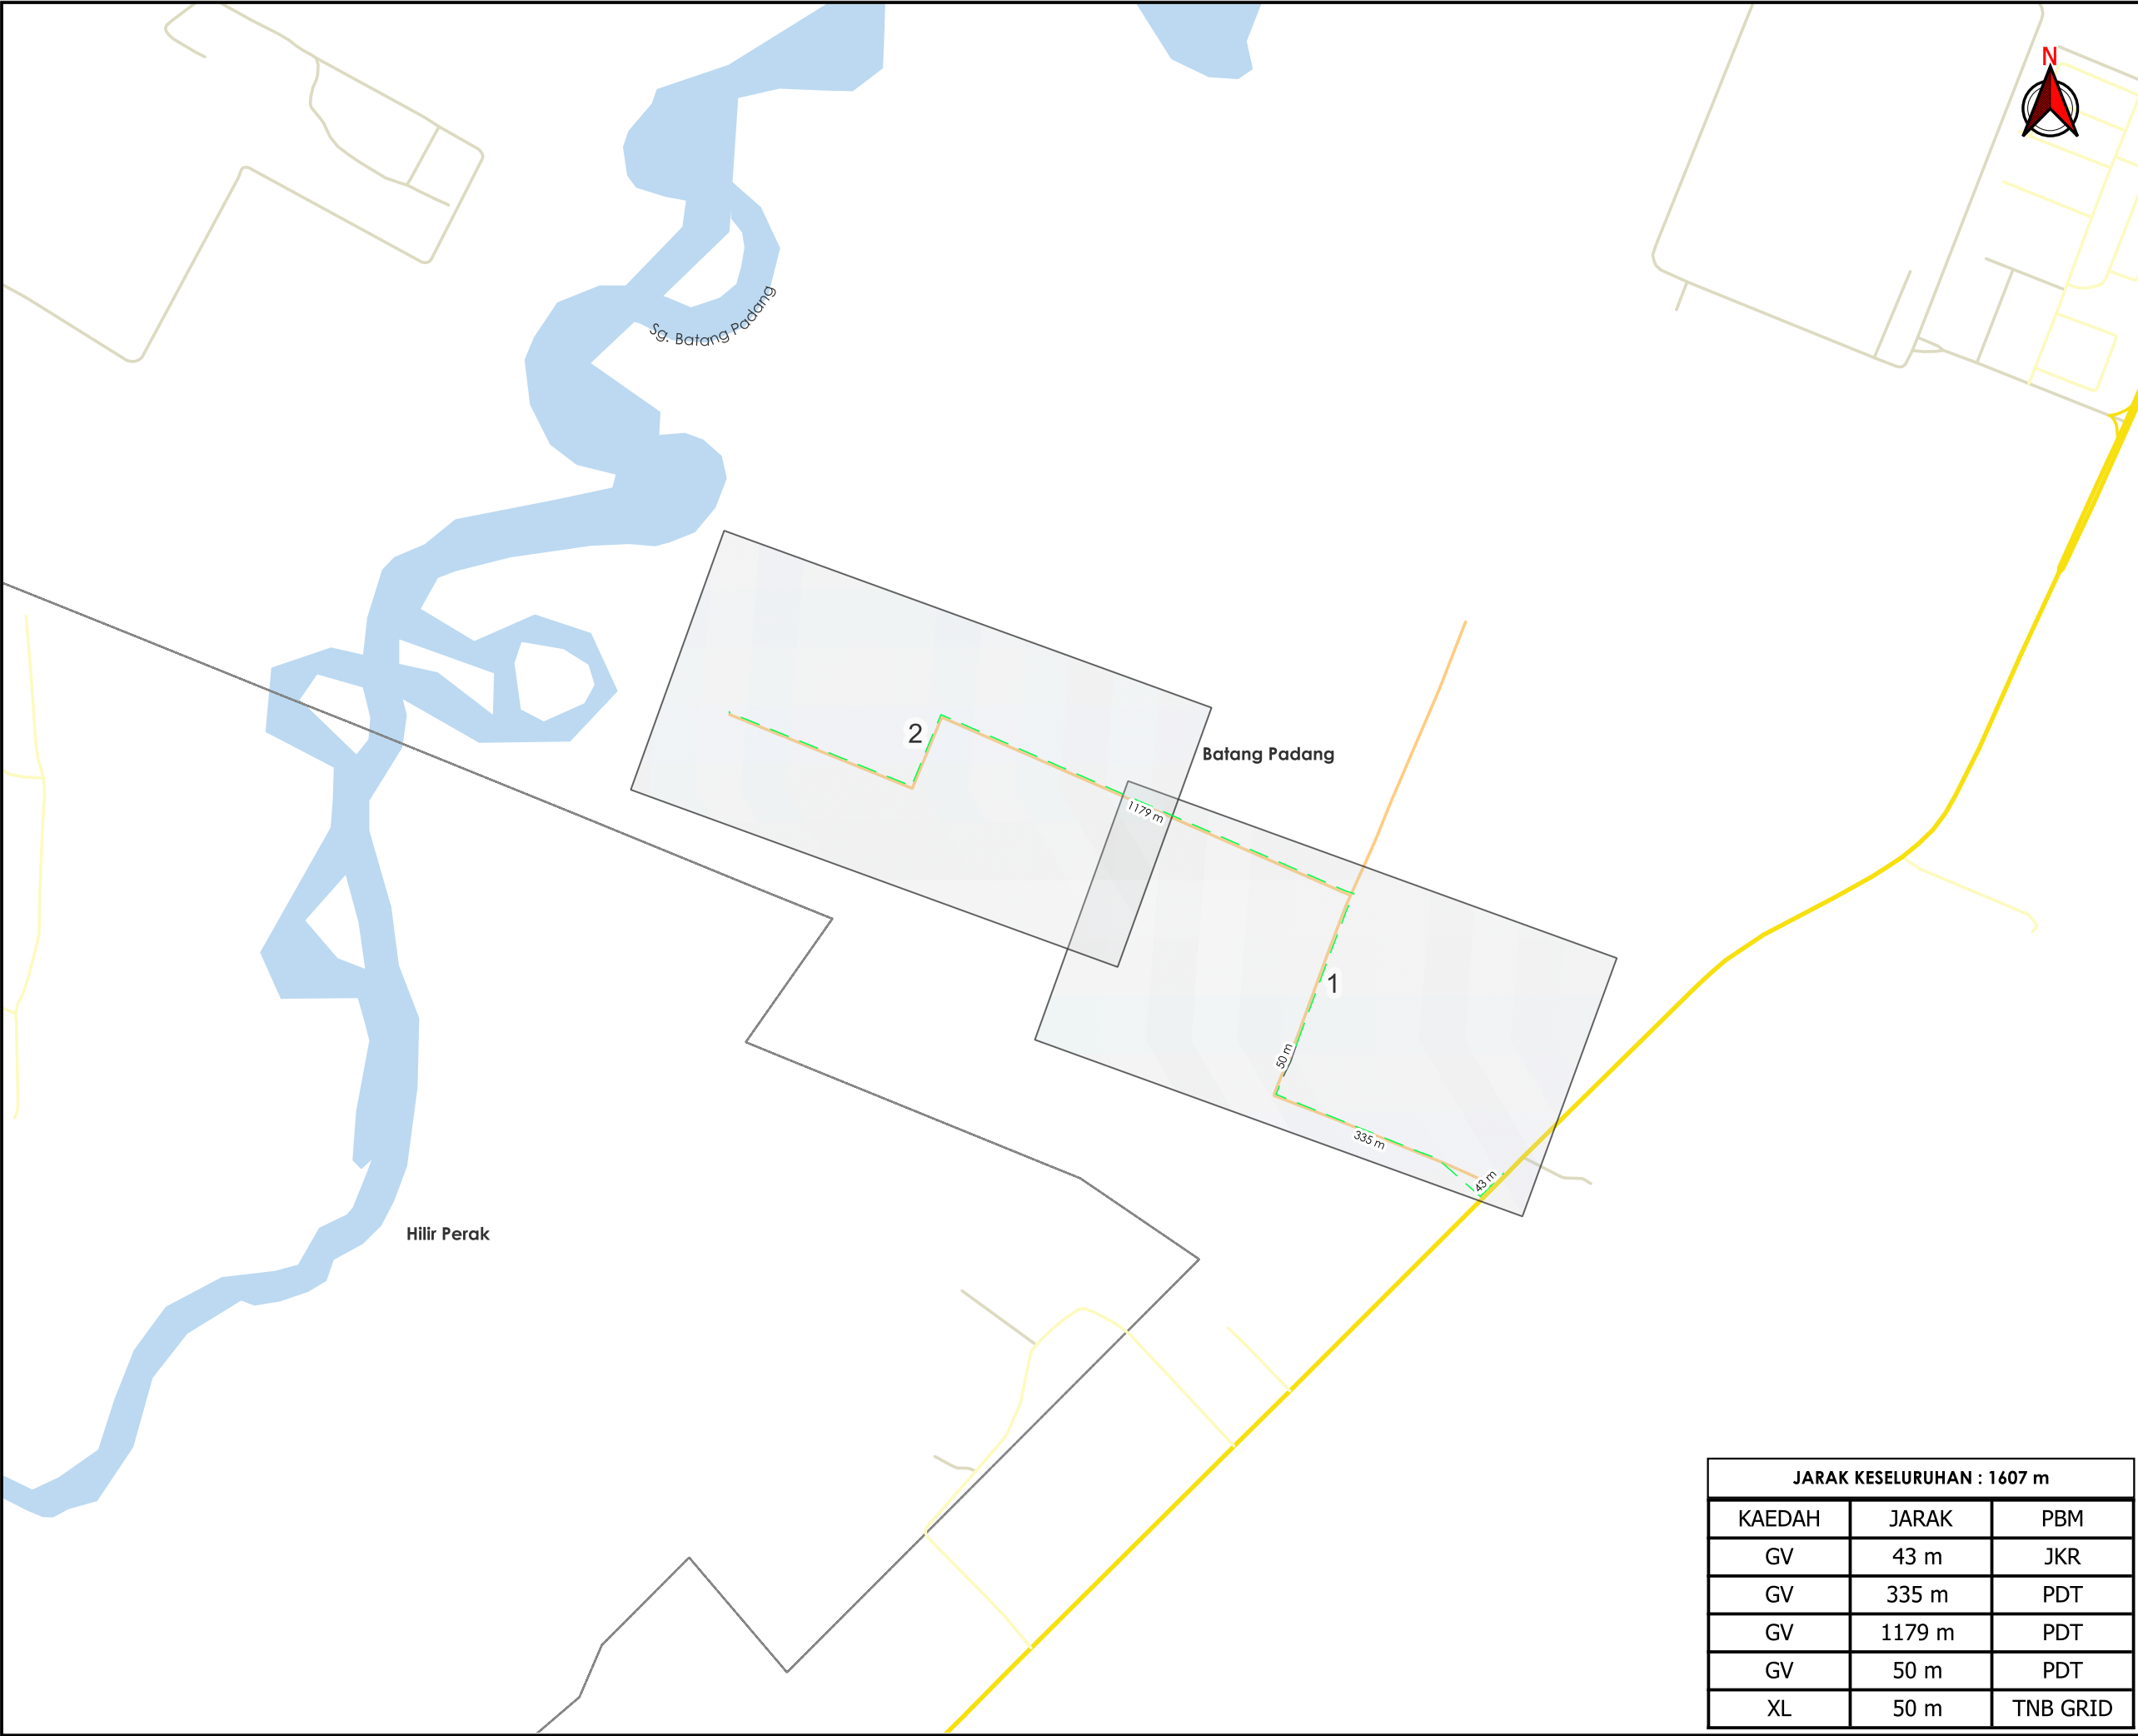

TAJUK PERMOHONAN

PERMOHONAN TAMBAHAN BEKALAN ELEKTRIK BAGI CADANGAN MEROBOK DAN MEMBINA SEMULA :- I) 5 UNIT BANGUNAN REBAN AYAM TERTUTUP II) 1 UNIT KUARTERS PEKERJA III) 1 UNIT PENCAWANG ELEKTRIK (50'X50')(TNB) IV) 1 UNIT TANGKI AIR V) 1 UNIT KOLAM RAWATAN AIR BUANGAN DI ATAS LOT 6430, SELUAS 6.914 EKAR, MUKIM BATANG PADANG, DAERAH BATANG PADANG, PERAK DARUL RIDZUAN, UNTUK TETUAN TAN CHONG HOOI BROTHERS SDN. BHD.

- PETUNJUK**
- JALAN JKR
 - JALAN PBT
 - JALAN PERSENDIRIAN
 - JALAN PEJABAT DAERAH
 - GRASS VERGE
 - — JAJARAN TIDAK TERLIBAT

PIHAK BERKUASA MELULUS	
	JABATAN KERJA RAYA BATANG PADANG
	PEJABAT DAERAH & TANAH BATANG PADANG

PENYEDIA UTILITI

JARAK KESELURUHAN : 1607 m		
KAEDAH	JARAK	PBM
GV	43 m	JKR
GV	335 m	PDT
GV	1179 m	PDT
GV	50 m	PDT
XL	50 m	TNB GRID

JENIS PELAN		PELAN IZIN LALU
PELUKIS PELAN		ADIB FARHAN
TARIKH DIKELUARKAN		2026-06-26
MUKA SURAT		0/2
NO FAIL RUJUKAN		PINDAAN
KUDR/TNBB/A/05/26/0197		01

*PENGUKURAN BERDASARKAN JARAK SATELIT



AGensi PENYELARAS

KORIDOR UTILITI

DARUL RIDZUAN



TAJUK PERMOHONAN

PERMOHONAN TAMBAHAN BEKALAN ELEKTRIK BAGI CADANGAN MEROBOH DAN MEMBINA SEMULA :- I) 5 UNIT BANGUNAN REBAN AYAM TERTUTUP II) 1 UNIT KUARTERS PEKERJA III) 1 UNIT PENCAWANG ELEKTRIK (50'X50')(TNB) IV) 1 UNIT TANGKI AIR V) 1 UNIT KOLAM RAWATAN AIR BUANGAN DI ATAS LOT 6430, SELUAS 6.914 EKAR, MUKIM BATANG PADANG, DAERAH BATANG PADANG, PERAK DARUL RIDZUAN, UNTUK TETUAN TAN CHONG HOOI BROTHERS SDN. BHD.

- PETUNJUK**
- JALAN JKR
 - JALAN PERSENDIRIAN
 - JALAN PEJABAT DAERAH
 - GRASS VERGE
 - JAJARAN TIDAK TERLIBAT
 - TIANG SEDIA ADA

PIHAK BERKUASA MELULUS


JABATAN KERJA RAYA BATANG PADANG

PEJABAT DAERAH & TANAH BATANG PADANG

PENYEDIA UTILITI

JENIS PELAN	PELAN IZIN LALU
PELUKIS PELAN	ADIB FARHAN
TARIKH DIKELUARKAN	2026-06-26
MUKA SURAT	1/2
NO FAIL RUJUKAN	PINDAAN
KUDR/TNBB/A/05/26/0197	01

*PENGUKURAN BERDASARKAN JARAK SATELIT

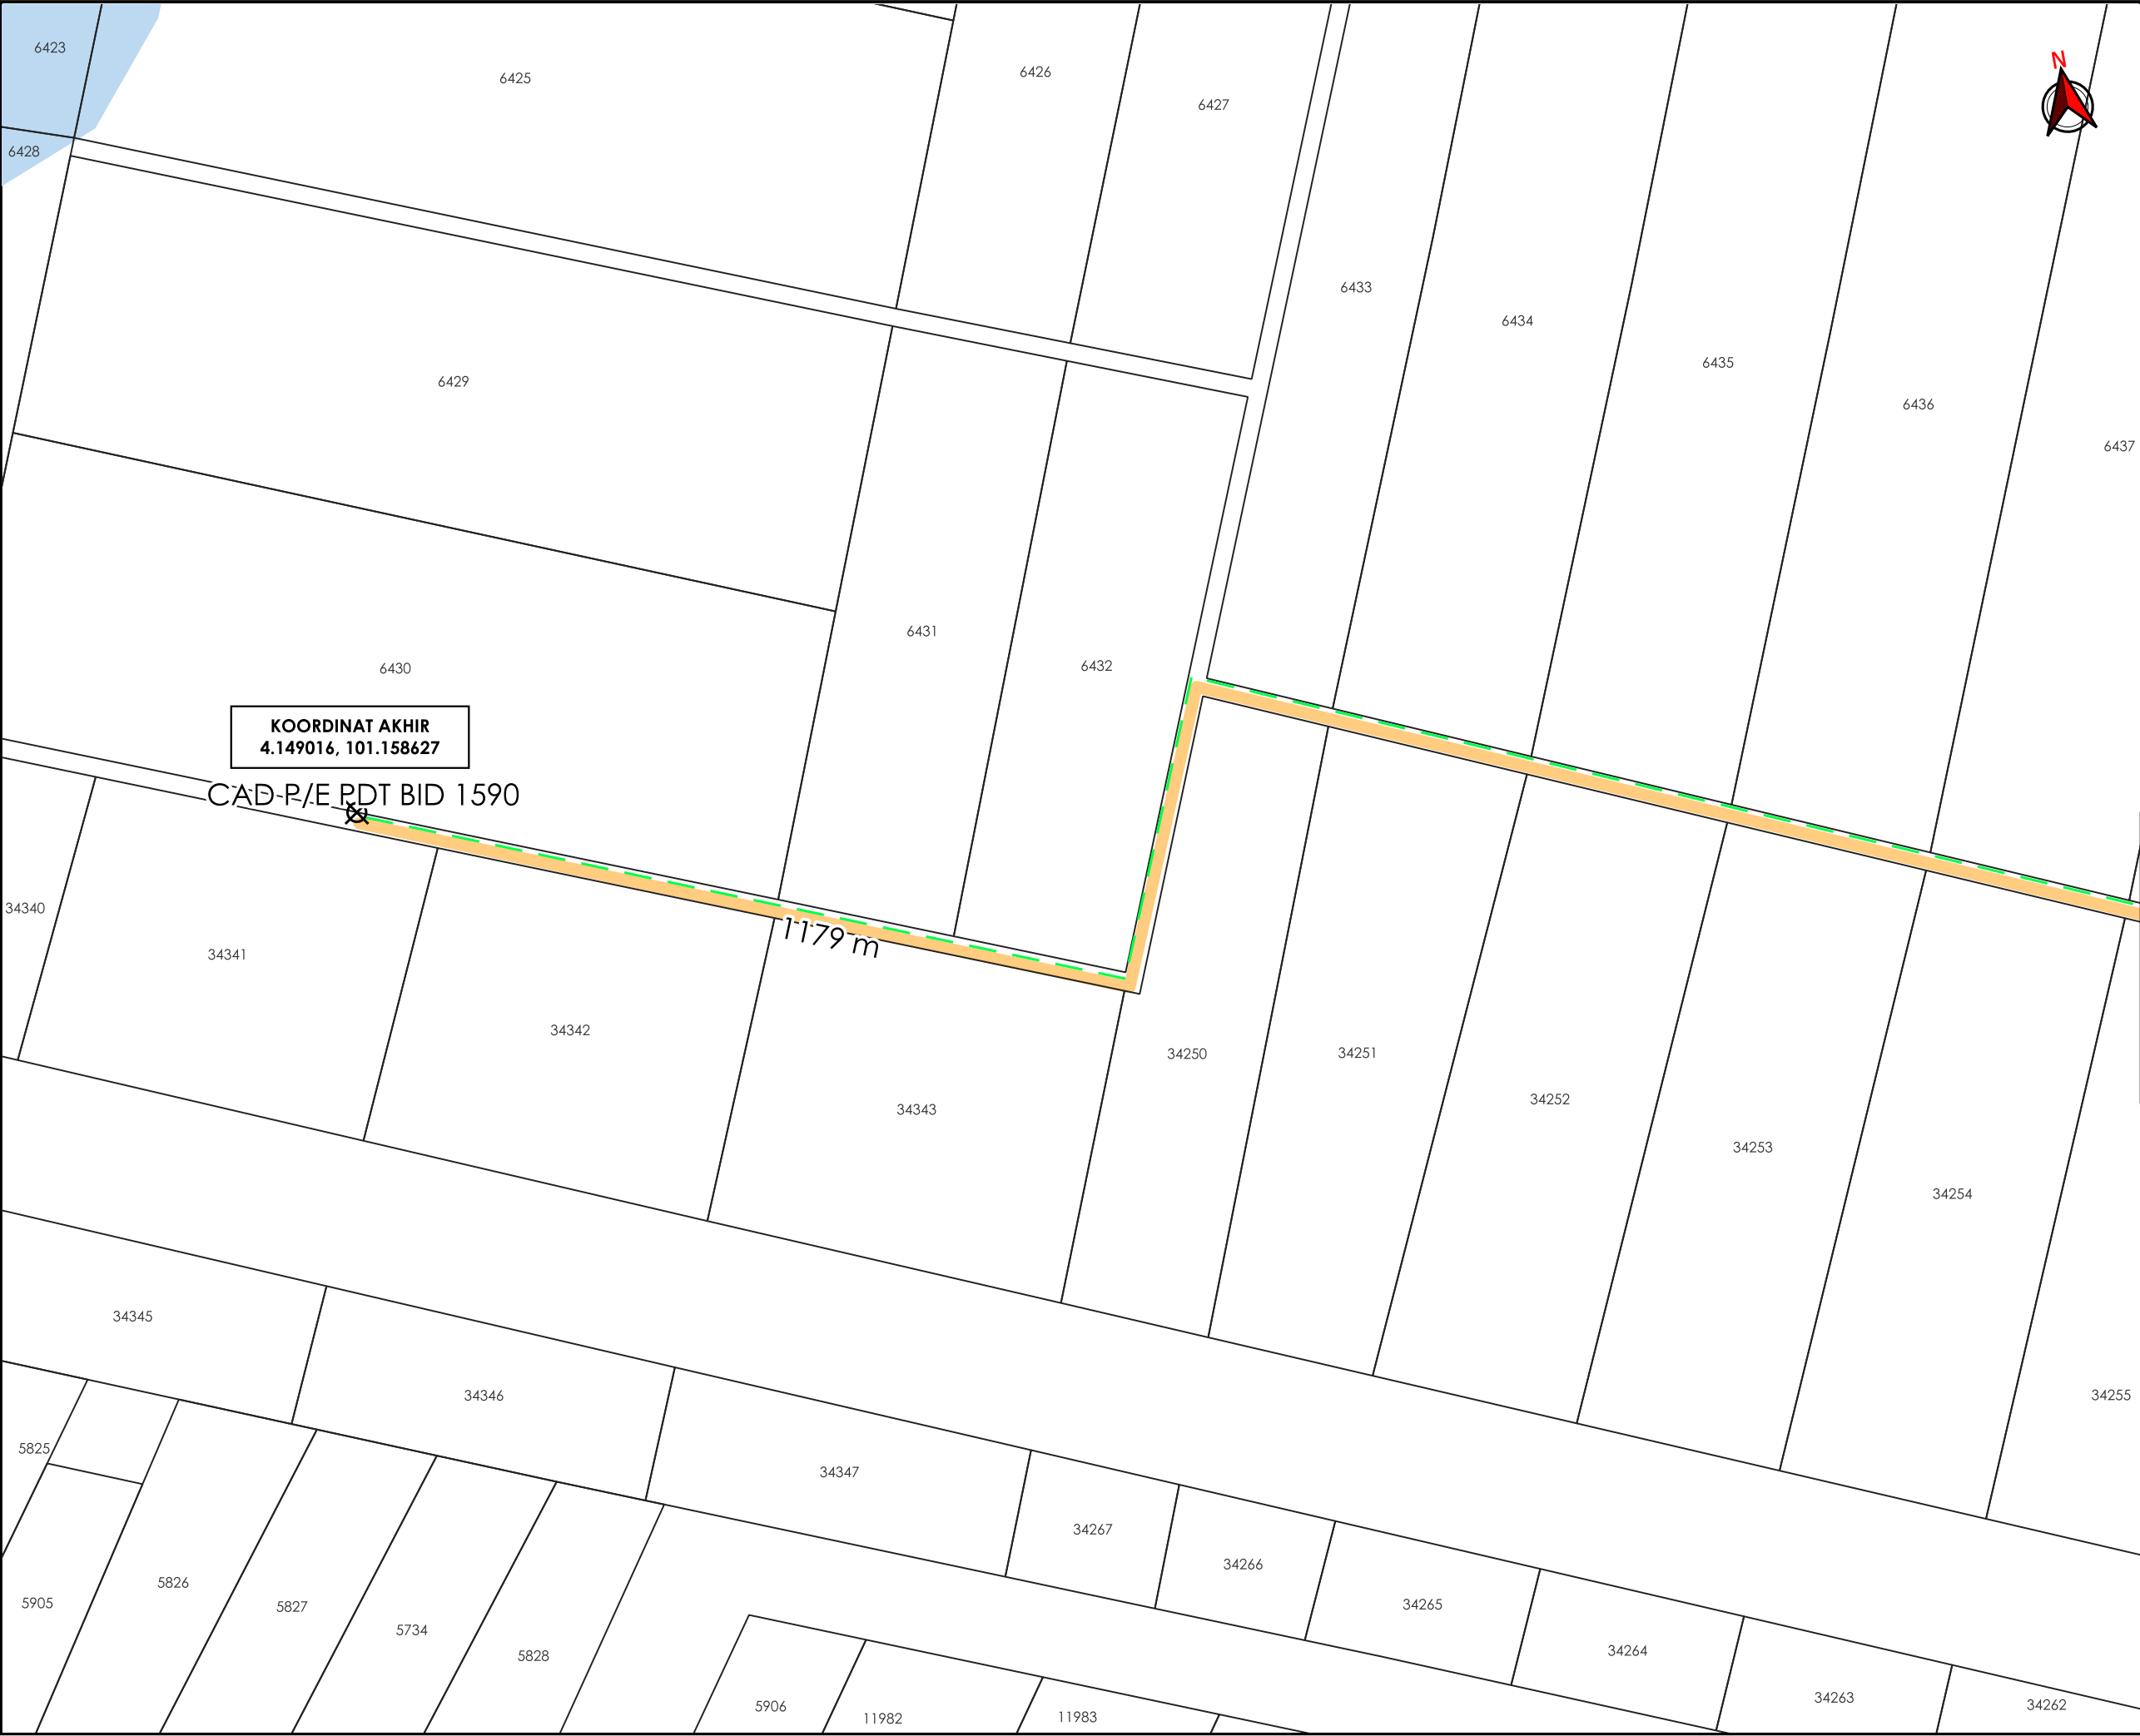

AGensi PENYELARAS

KORIDOR UTILITI

DARUL RIDZUAN



TAJUK PERMOHONAN

PERMOHONAN TAMBAHAN BEKALAN ELEKTRIK BAGI CADANGAN MEROBOH DAN MEMBINA SEMULA :- I) 5 UNIT BANGUNAN REBAN AYAM TERTUTUP II) 1 UNIT KUARTERS PEKERJA III) 1 UNIT PENCAWANG ELEKTRIK (50'X50')(TNB) IV) 1 UNIT TANGKI AIR V) 1 UNIT KOLAM RAWATAN AIR BUANGAN DI ATAS LOT 6430, SELUAS 6.914 EKAR, MUKIM BATANG PADANG, DAERAH BATANG PADANG, PERAK DARUL RIDZUAN, UNTUK TETUAN TAN CHONG HOOI BROTHERS SDN. BHD.

PETUNJUK

JALAN PEJABAT DAERAH

GRASS VERGE

TITIK MULA AKHIR

PIHAK BERKUASA MELULUS	
	JABATAN KERJA RAYA BATANG PADANG
	PEJABAT DAERAH & TANAH BATANG PADANG

PENYEDIA UTILITI

JENIS PELAN		PELAN IZIN LALU
PELUKIS PELAN		ADIB FARHAN
TARIKH DIKELUARKAN		2026-06-26
MUKA SURAT		2/2
NO FAIL RUJUKAN		PINDAAN
KUDR/TNBB/A/05/26/0197		01

***PENGUKURAN BERDASARKAN JARAK SATELIT**