


**KORIDOR  
UTILITI**  
DARUL RIDZUAN



**MENJALANKAN KERJA-KERJA MENANAM TIANG KONKRIT SEBANYAK  
23 BATANG TIANG KONKRIT UNTUK PROJEK TMNA/253308\_UM5G  
FOC SRL\_F12 NID NGBH\_KTWR**

**PELAN IZIN LALU  
(PINDAAN 01)**

**NO FAIL RUJUKAN  
KUDR/TMBS/A/01/26/0017**

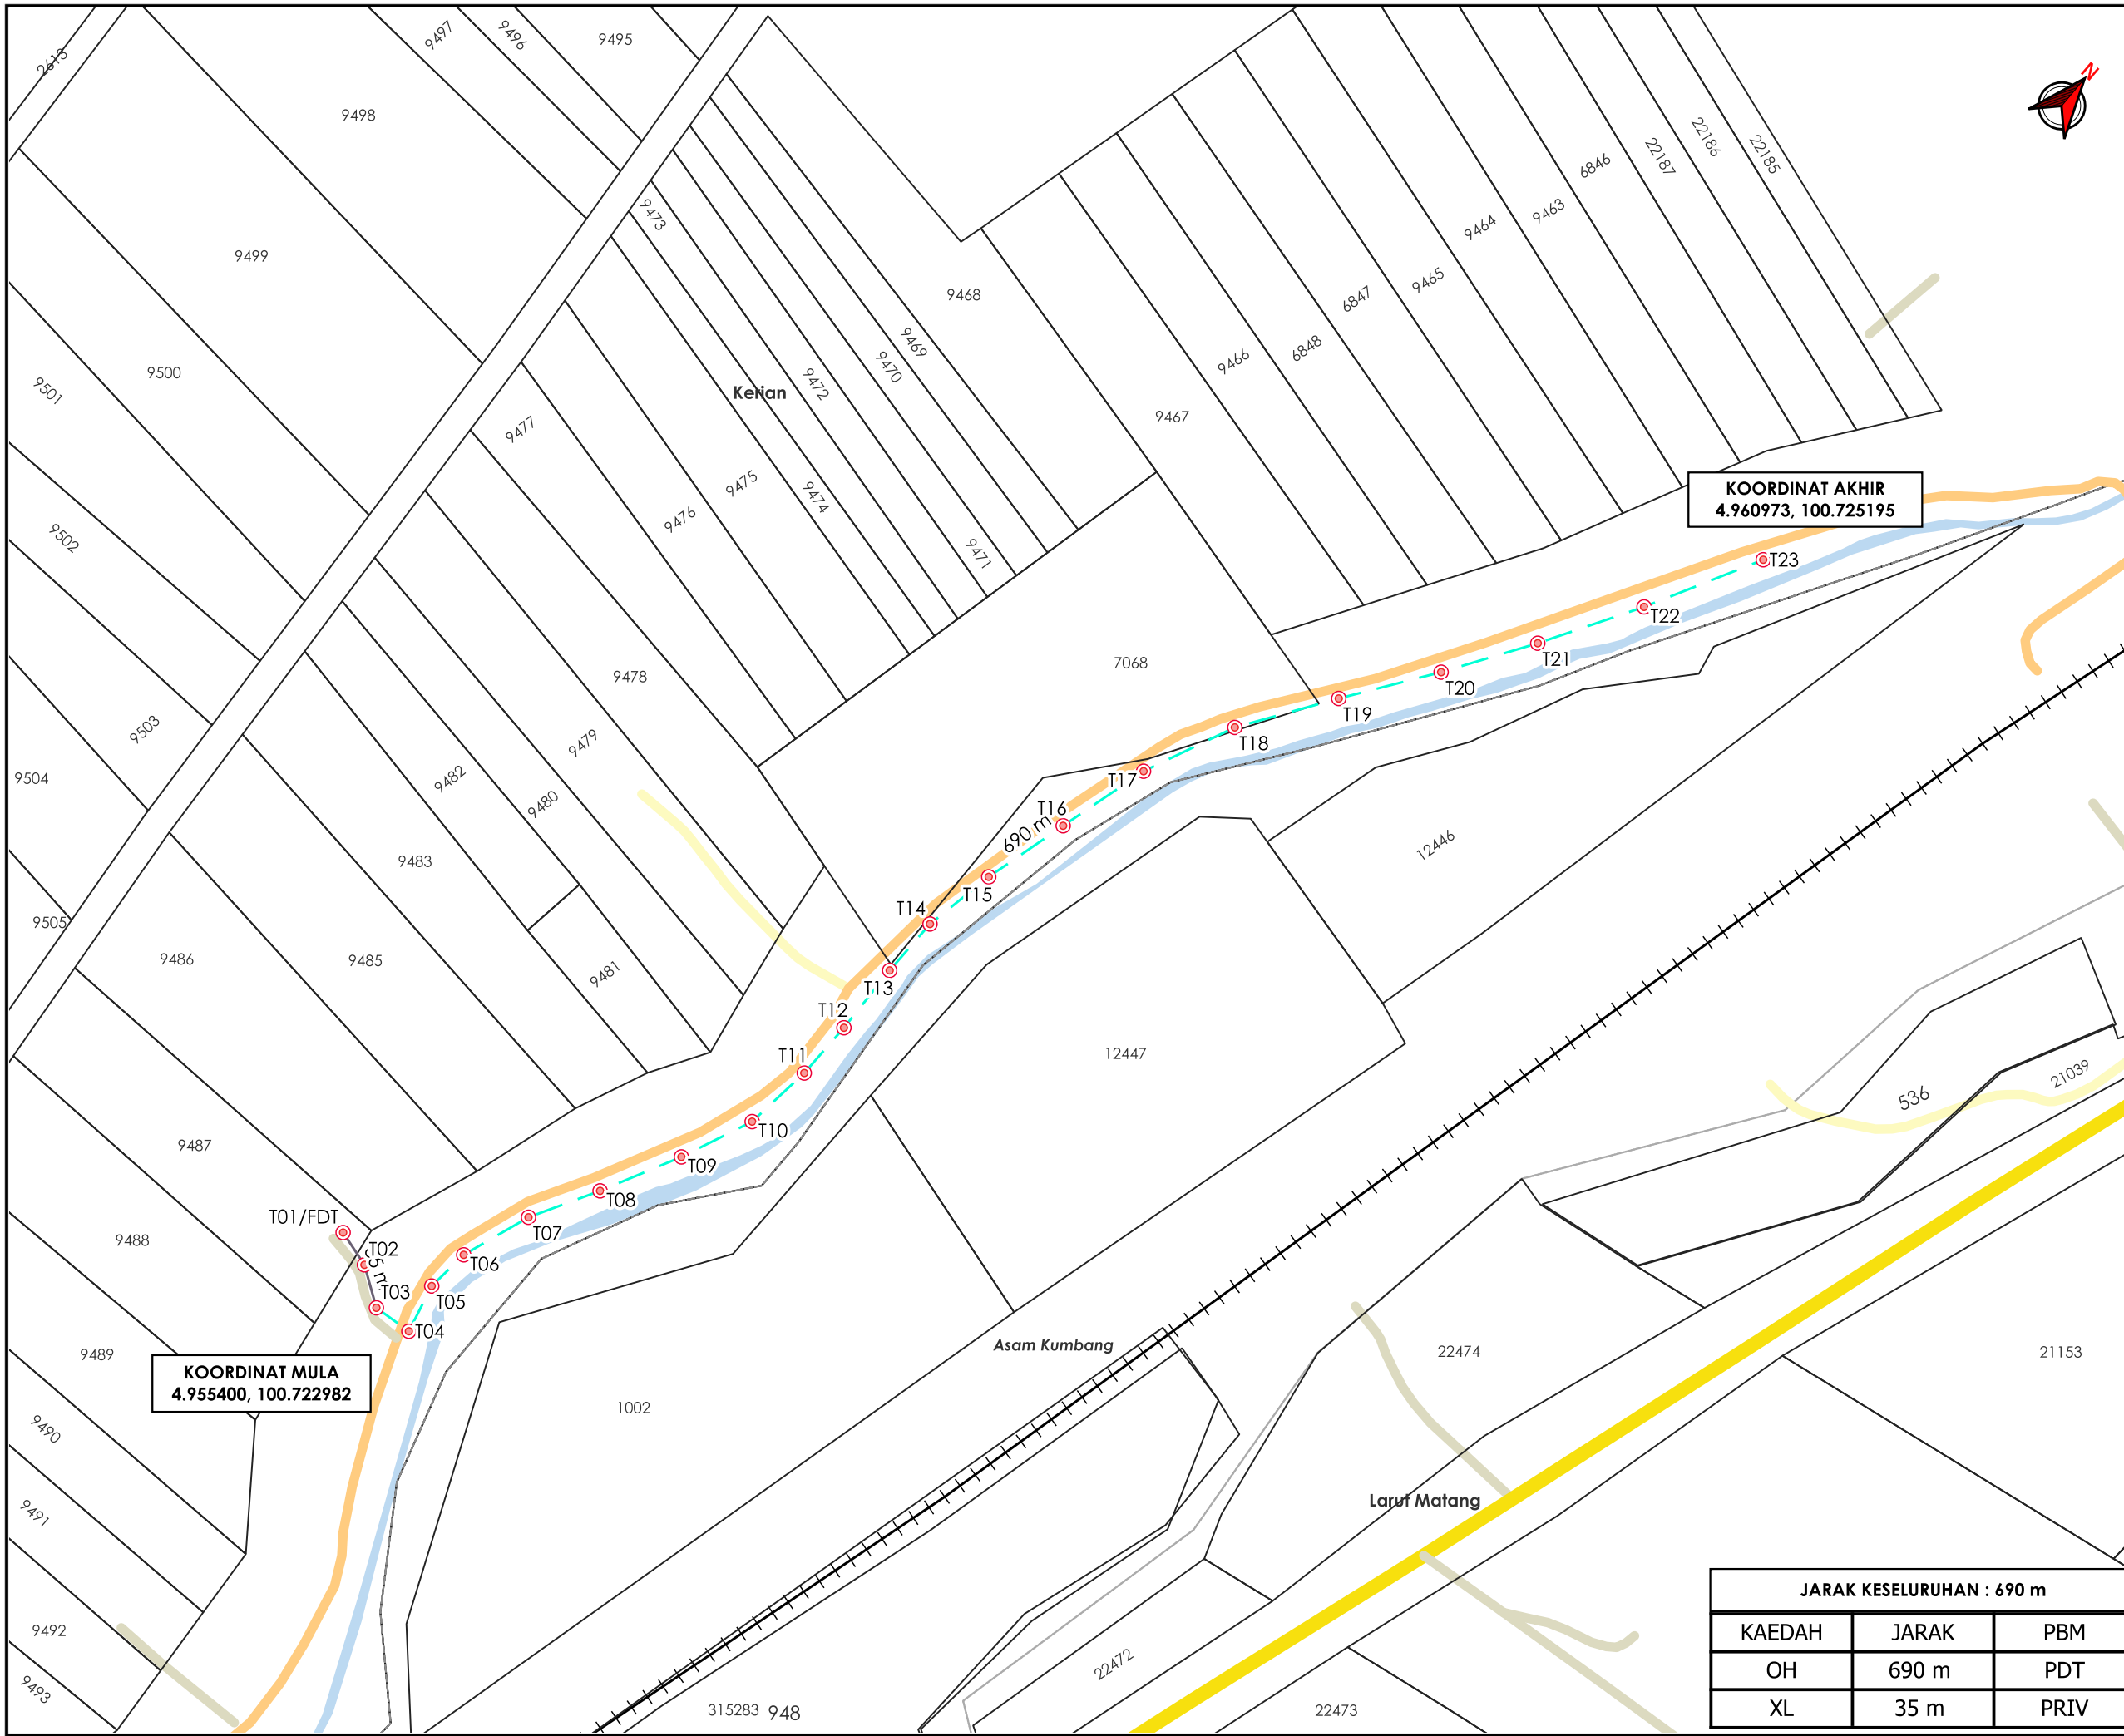

**TAPAK LOKASI**

**TAJUK PERMOHONAN**  
 MENJALANKAN KERJA-KERJA MENANAM TIANG KONKRIT SEBANYAK 23 BATANG TIANG KONKRIT UNTUK PROJEK TMNA/253308\_UM5G FOC SRL\_F12 NID NGBH\_KTWR

- PETUNJUK**
- JALAN JKR
  - JALAN PBT
  - JALAN PERSENDIRIAN
  - JALAN PEJABAT DAERAH
  - OVERHEAD
  - JAJARAN TIDAK TERLIBAT
  - TIANG CADANGAN

**PIHAK BERKUASA MELULUS**

	<b>PEJABAT DAERAH &amp; TANAH KERIAN</b>

**PENYEDIA UTILITI**



JENIS PELAN	PELAN IZIN LALU
PELUKIS PELAN	ADIB FARHAN
TARIKH DIKELUARKAN	2026-02-03
MUKA SURAT	1/1
NO FAIL RUJUKAN	PINDAAN
KUDR/TMBS/A/01/26/0017	<b>01</b>

**KOORDINAT AKHIR**  
 4.960973, 100.725195

**KOORDINAT MULA**  
 4.955400, 100.722982

**JARAK KESELURUHAN : 690 m**

KAEDAH	JARAK	PBM
OH	690 m	PDT
XL	35 m	PRIV

**\*PENGUKURAN BERDASARKAN JARAK SATELIT**