

**KORIDOR
UTILITI**
DARUL RIDZUAN




time™

**CADANGAN KERJA-KERJA PEMASANGAN PENANAMAN SESALUR
DAN LURANG SEPANJANG 21,000 METER DI JALAN AIR KUNING,
JALAN ENAM KAKI DAN JALAN IPOH-BUTTERWORTH BAGI
INFRASTRUKTUR KABEL GENTIAN OPTIK TT DOTCOM SDN BHD.**

**PELAN IZIN LALU
DAERAH LARUT MATANG/KUALA KANGSAR**

**NO FAIL RUJUKAN
KUDR/TTDC/A/05/26/0207**

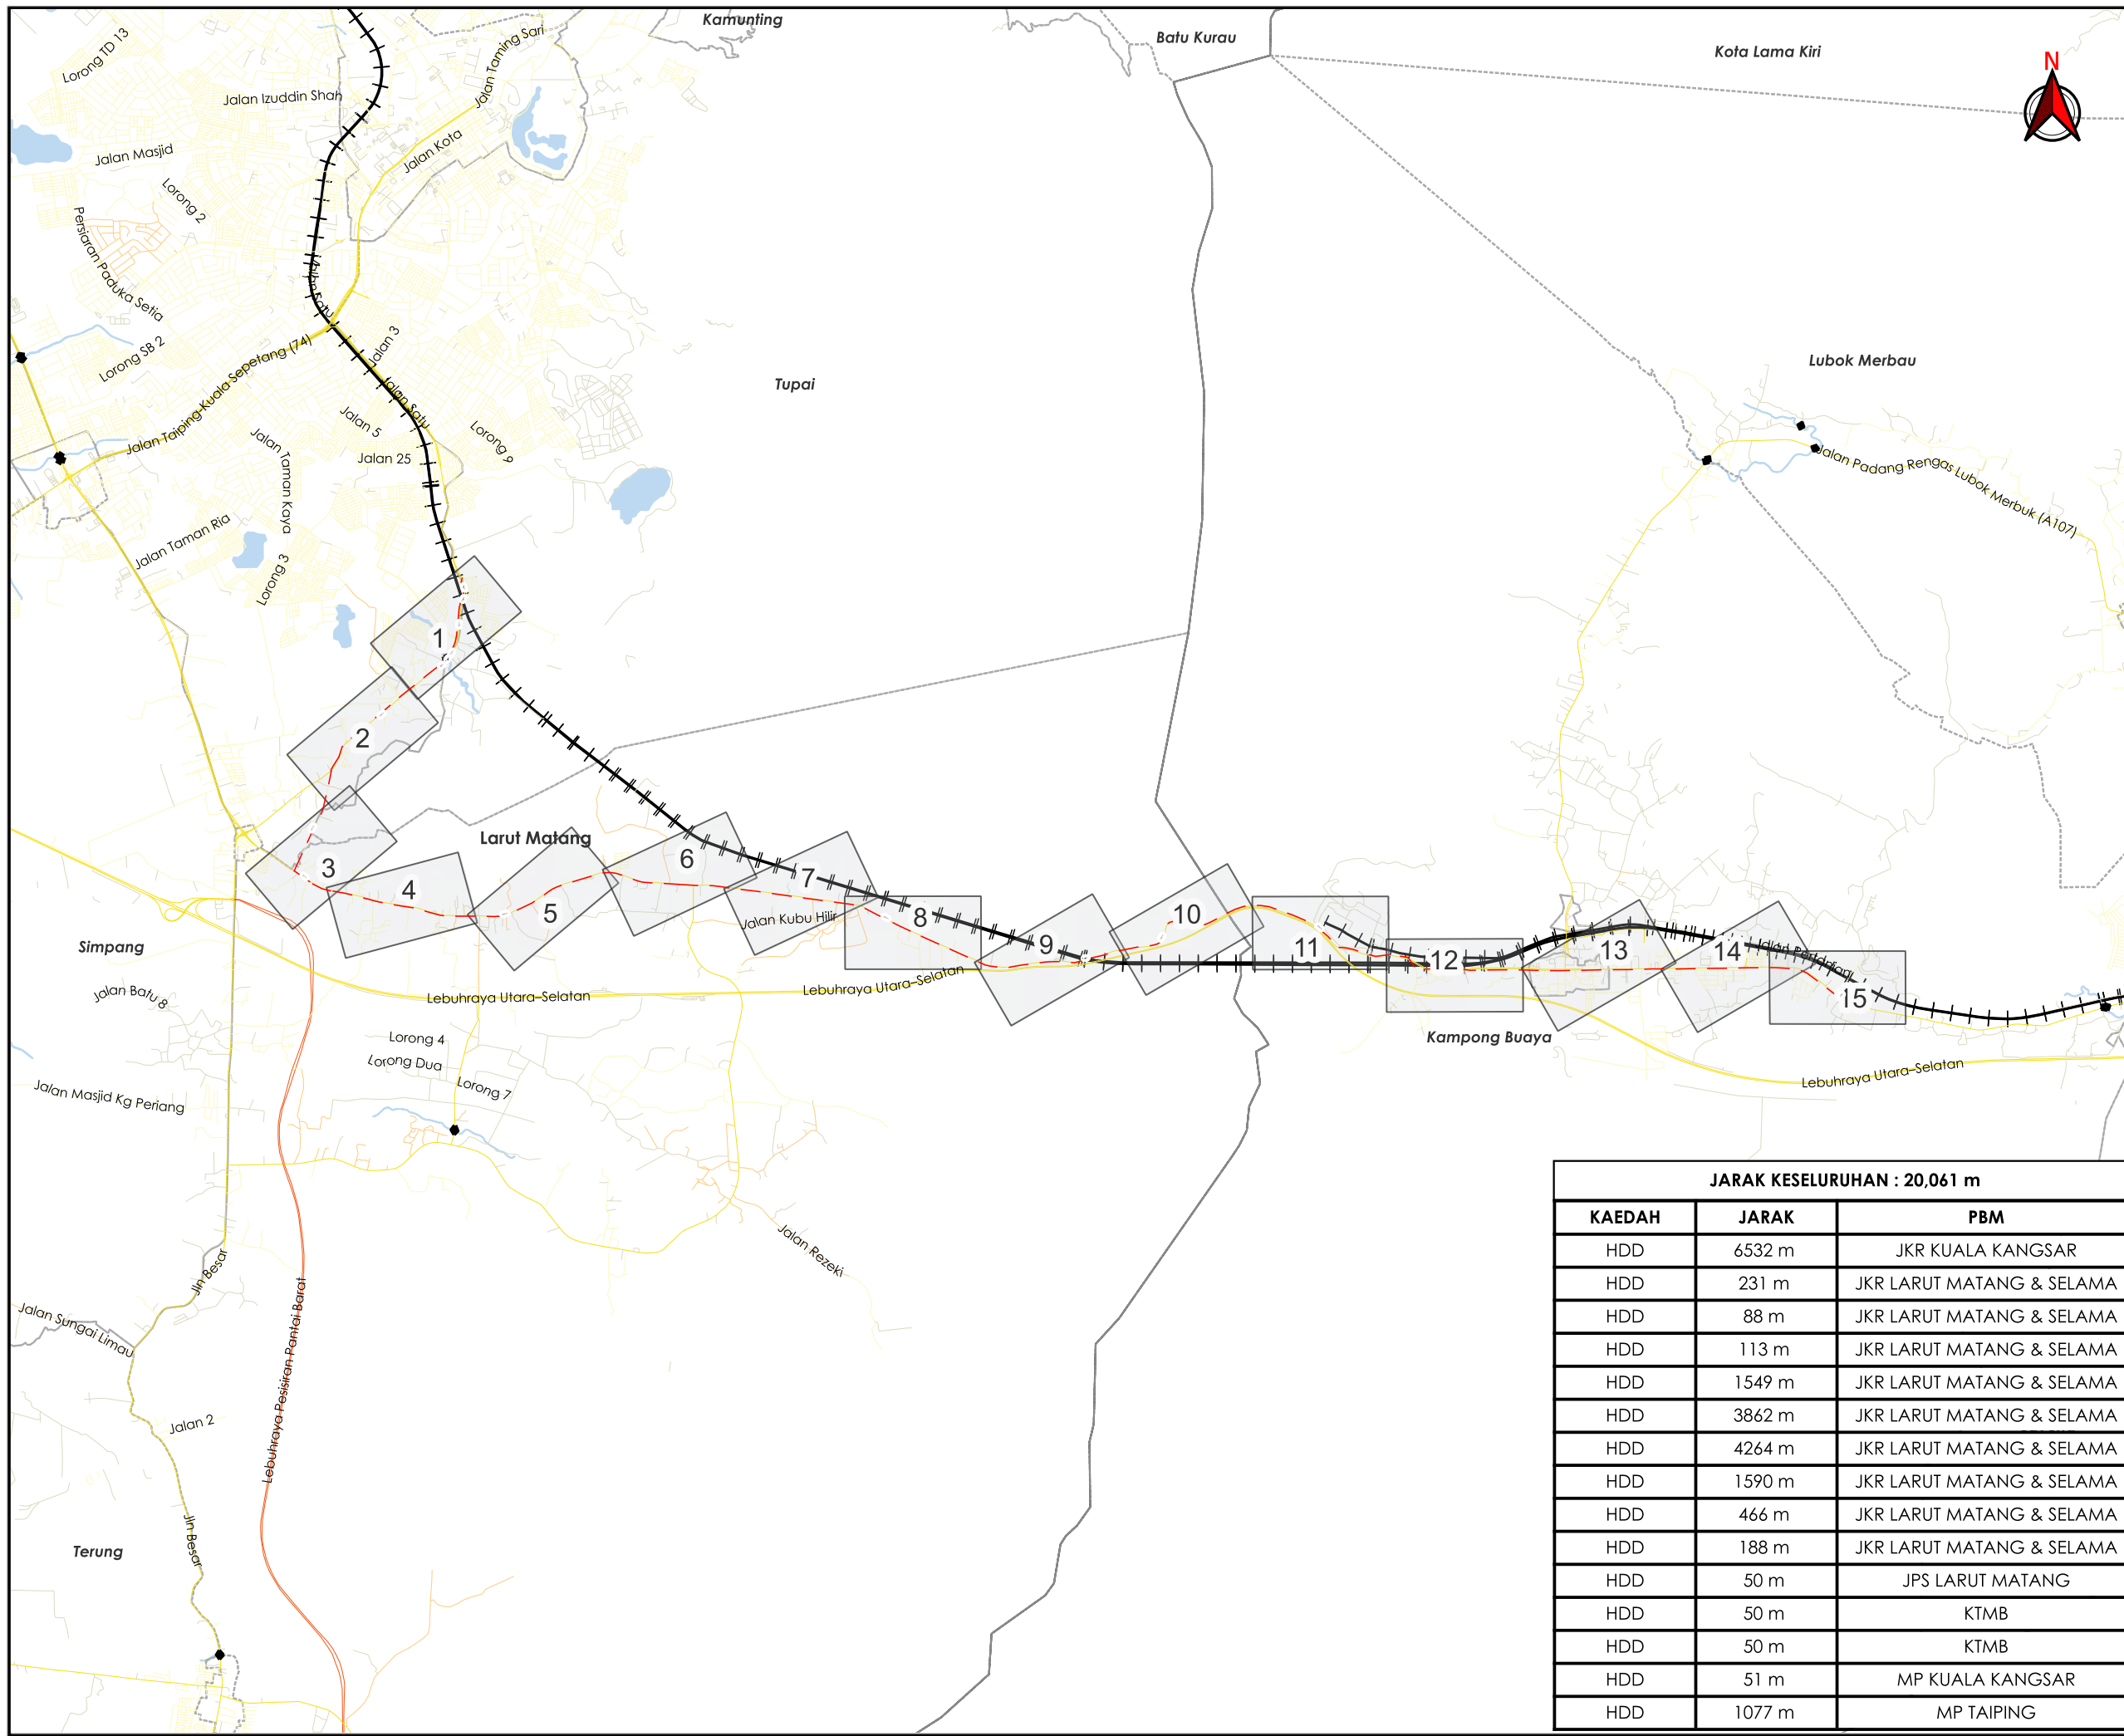

TAJUK PERMOHONAN
 CADANGAN KERJA-KERJA PEMASANGAN PENANAMAN SESALUR DAN LURANG SEPANJANG 21,000 METER DI JALAN AIR KUNING, JALAN ENAM KAKI DAN JALAN IPOH-BUTTERWORTH BAGI INFRASTRUKTUR KABEL GENTIAN OPTIK TT DTCOM SDN BHD.

PETUNJUK

- JALAN LLM
- JALAN JKR
- JALAN PBT
- JALAN PERSENDIRIAN
- JALAN PEJABAT DAERAH
- JAMBATAN
- KTM
- - - HORIZONTAL DIRECTIONAL DRILLING

PIHAK BERKUASA MELULUS

	JKR LARUT MATANG & SELAMA
	MAJLIS PERBANDARAN TAIPING
	JABATAN PENGAIRAN DAN SALIRAN LARUT MATANG
	KERETAPI TANAH MELAYU BERHAD


PENYEDIA UTILITI

JARAK KESELURUHAN : 20,061 m

KAEDAH	JARAK	PBM
HDD	6532 m	JKR KUALA KANGSAR
HDD	231 m	JKR LARUT MATANG & SELAMA
HDD	88 m	JKR LARUT MATANG & SELAMA
HDD	113 m	JKR LARUT MATANG & SELAMA
HDD	1549 m	JKR LARUT MATANG & SELAMA
HDD	3862 m	JKR LARUT MATANG & SELAMA
HDD	4264 m	JKR LARUT MATANG & SELAMA
HDD	1590 m	JKR LARUT MATANG & SELAMA
HDD	466 m	JKR LARUT MATANG & SELAMA
HDD	188 m	JKR LARUT MATANG & SELAMA
HDD	50 m	JPS LARUT MATANG
HDD	50 m	KTMB
HDD	50 m	KTMB
HDD	51 m	MP KUALA KANGSAR
HDD	1077 m	MP TAIPING

JENIS PELAN	PELAN IZIN LALU
PELUKIS PELAN	ADIB FARHAN
TARIKH DIKELUARKAN	2026-05-23
MUKA SURAT	0/15
NO FAIL RUJUKAN	PINDAAN
KUDR/TTDC/A/05/26/0207	00

***PENGUKURAN BERDASARKAN JARAK SATELIT**

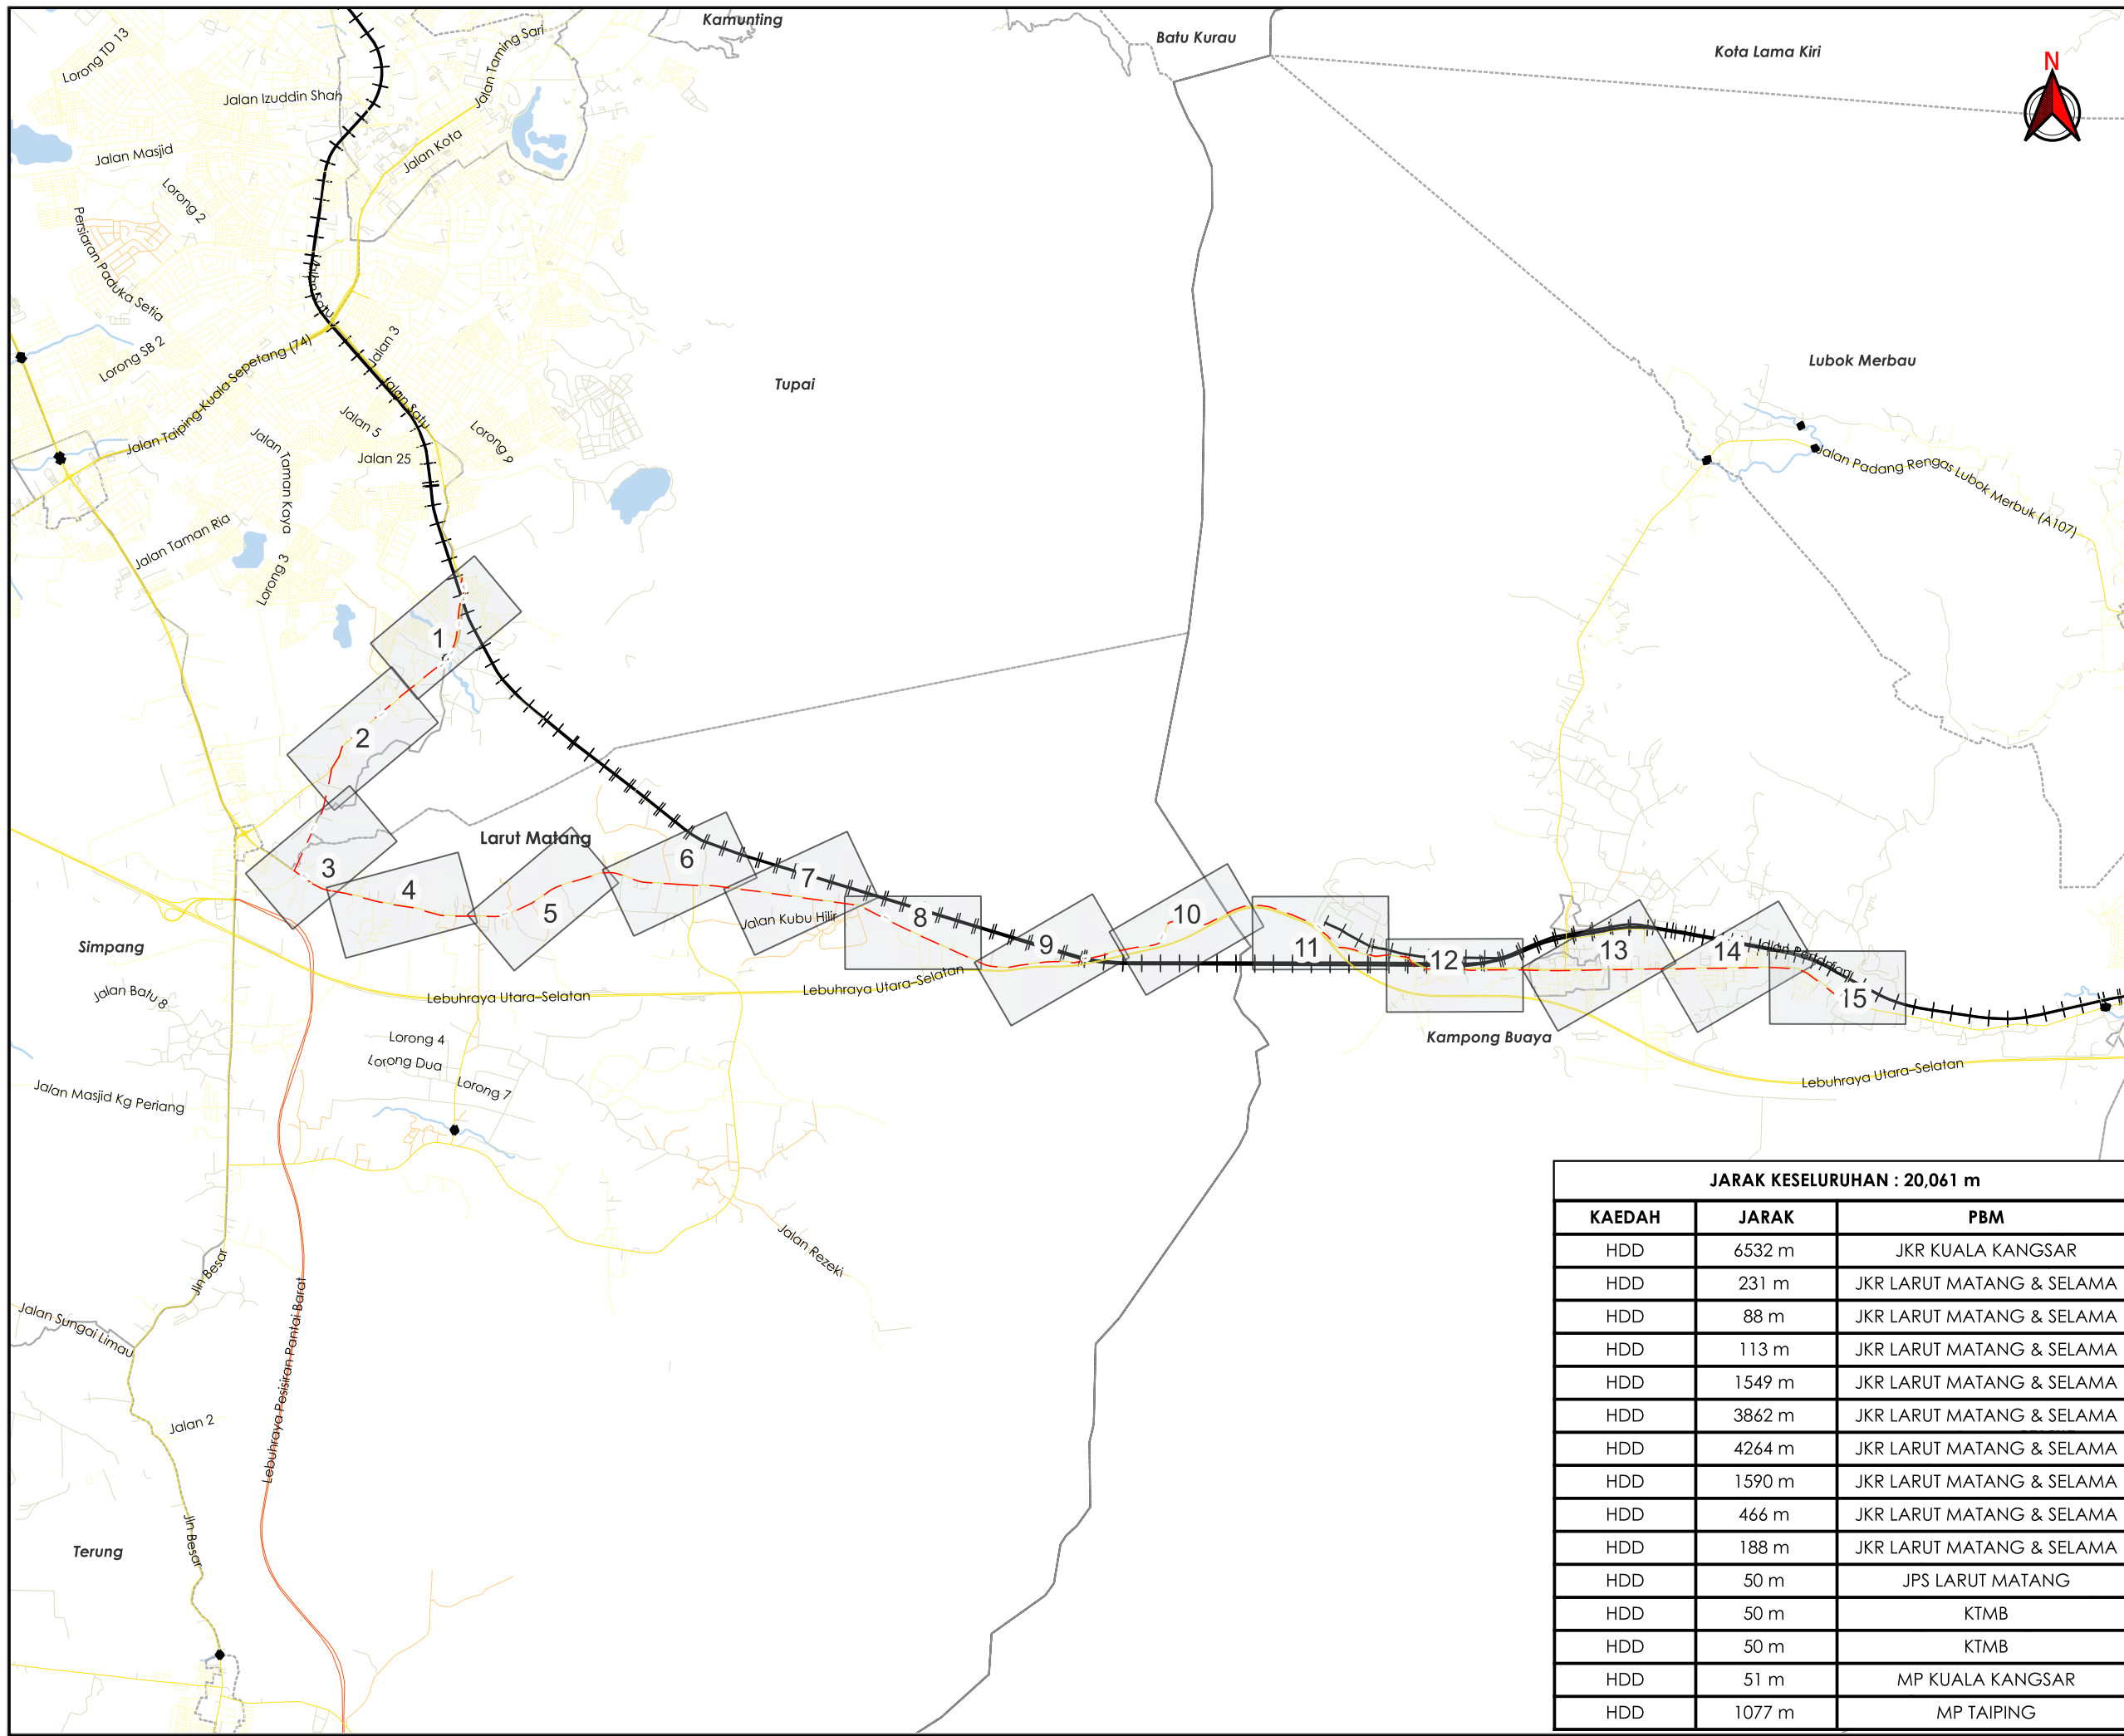

AGENSI PENYELARAS
KORIDOR UTILITI
 DARUL RIDZUAN



TAJUK PERMOHONAN
 CADANGAN KERJA-KERJA PEMASANGAN PENANAMAN SESALUR DAN LURANG SEPANJANG 21,000 METER DI JALAN AIR KUNING, JALAN ENAM KAKI DAN JALAN IPOH-BUTTERWORTH BAGI INFRASTRUKTUR KABEL GENTIAN OPTIK TT DOTCOM SDN BHD.

PETUNJUK

- JALAN LLM
- JALAN JKR
- JALAN PBT
- JALAN PERSENDIRIAN
- JALAN PEJABAT DAERAH
- JAMBATAN
- KTM
- - - HORIZONTAL DIRECTIONAL DRILLING

PIHAK BERKUASA MELULUS

	JABATAN KERJA RAYA KUALA KANGSAR
	MAJLIS PERBANDARAN KUALA KANGSAR



JARAK KESELURUHAN : 20,061 m

KAEDAH	JARAK	PBM
HDD	6532 m	JKR KUALA KANGSAR
HDD	231 m	JKR LARUT MATANG & SELAMA
HDD	88 m	JKR LARUT MATANG & SELAMA
HDD	113 m	JKR LARUT MATANG & SELAMA
HDD	1549 m	JKR LARUT MATANG & SELAMA
HDD	3862 m	JKR LARUT MATANG & SELAMA
HDD	4264 m	JKR LARUT MATANG & SELAMA
HDD	1590 m	JKR LARUT MATANG & SELAMA
HDD	466 m	JKR LARUT MATANG & SELAMA
HDD	188 m	JKR LARUT MATANG & SELAMA
HDD	50 m	JPS LARUT MATANG
HDD	50 m	KTMB
HDD	50 m	KTMB
HDD	51 m	MP KUALA KANGSAR
HDD	1077 m	MP TAIPING

JENIS PELAN	PELAN IZIN LALU
PELUKIS PELAN	ADIB FARHAN
TARIKH DIKELUARKAN	2026-05-23
MUKA SURAT	0/15
NO FAIL RUJUKAN	PINDAAN
KUDR/TTDC/A/05/26/0207	00

***PENGUKURAN BERDASARKAN JARAK SATELIT**

**KORIDOR
UTILITI**
DARUL RIDZUAN




time™

**CADANGAN KERJA-KERJA PEMASANGAN PENANAMAN SESALUR
DAN LURANG SEPANJANG 21,000 METER DI JALAN AIR KUNING,
JALAN ENAM KAKI DAN JALAN IPOH-BUTTERWORTH BAGI
INFRASTRUKTUR KABEL GENTIAN OPTIK TT DOTCOM SDN BHD.**

**PELAN IZIN LALU
DAERAH LARUT MATANG**

**NO FAIL RUJUKAN
KUDR/TTDC/A/05/26/0207**

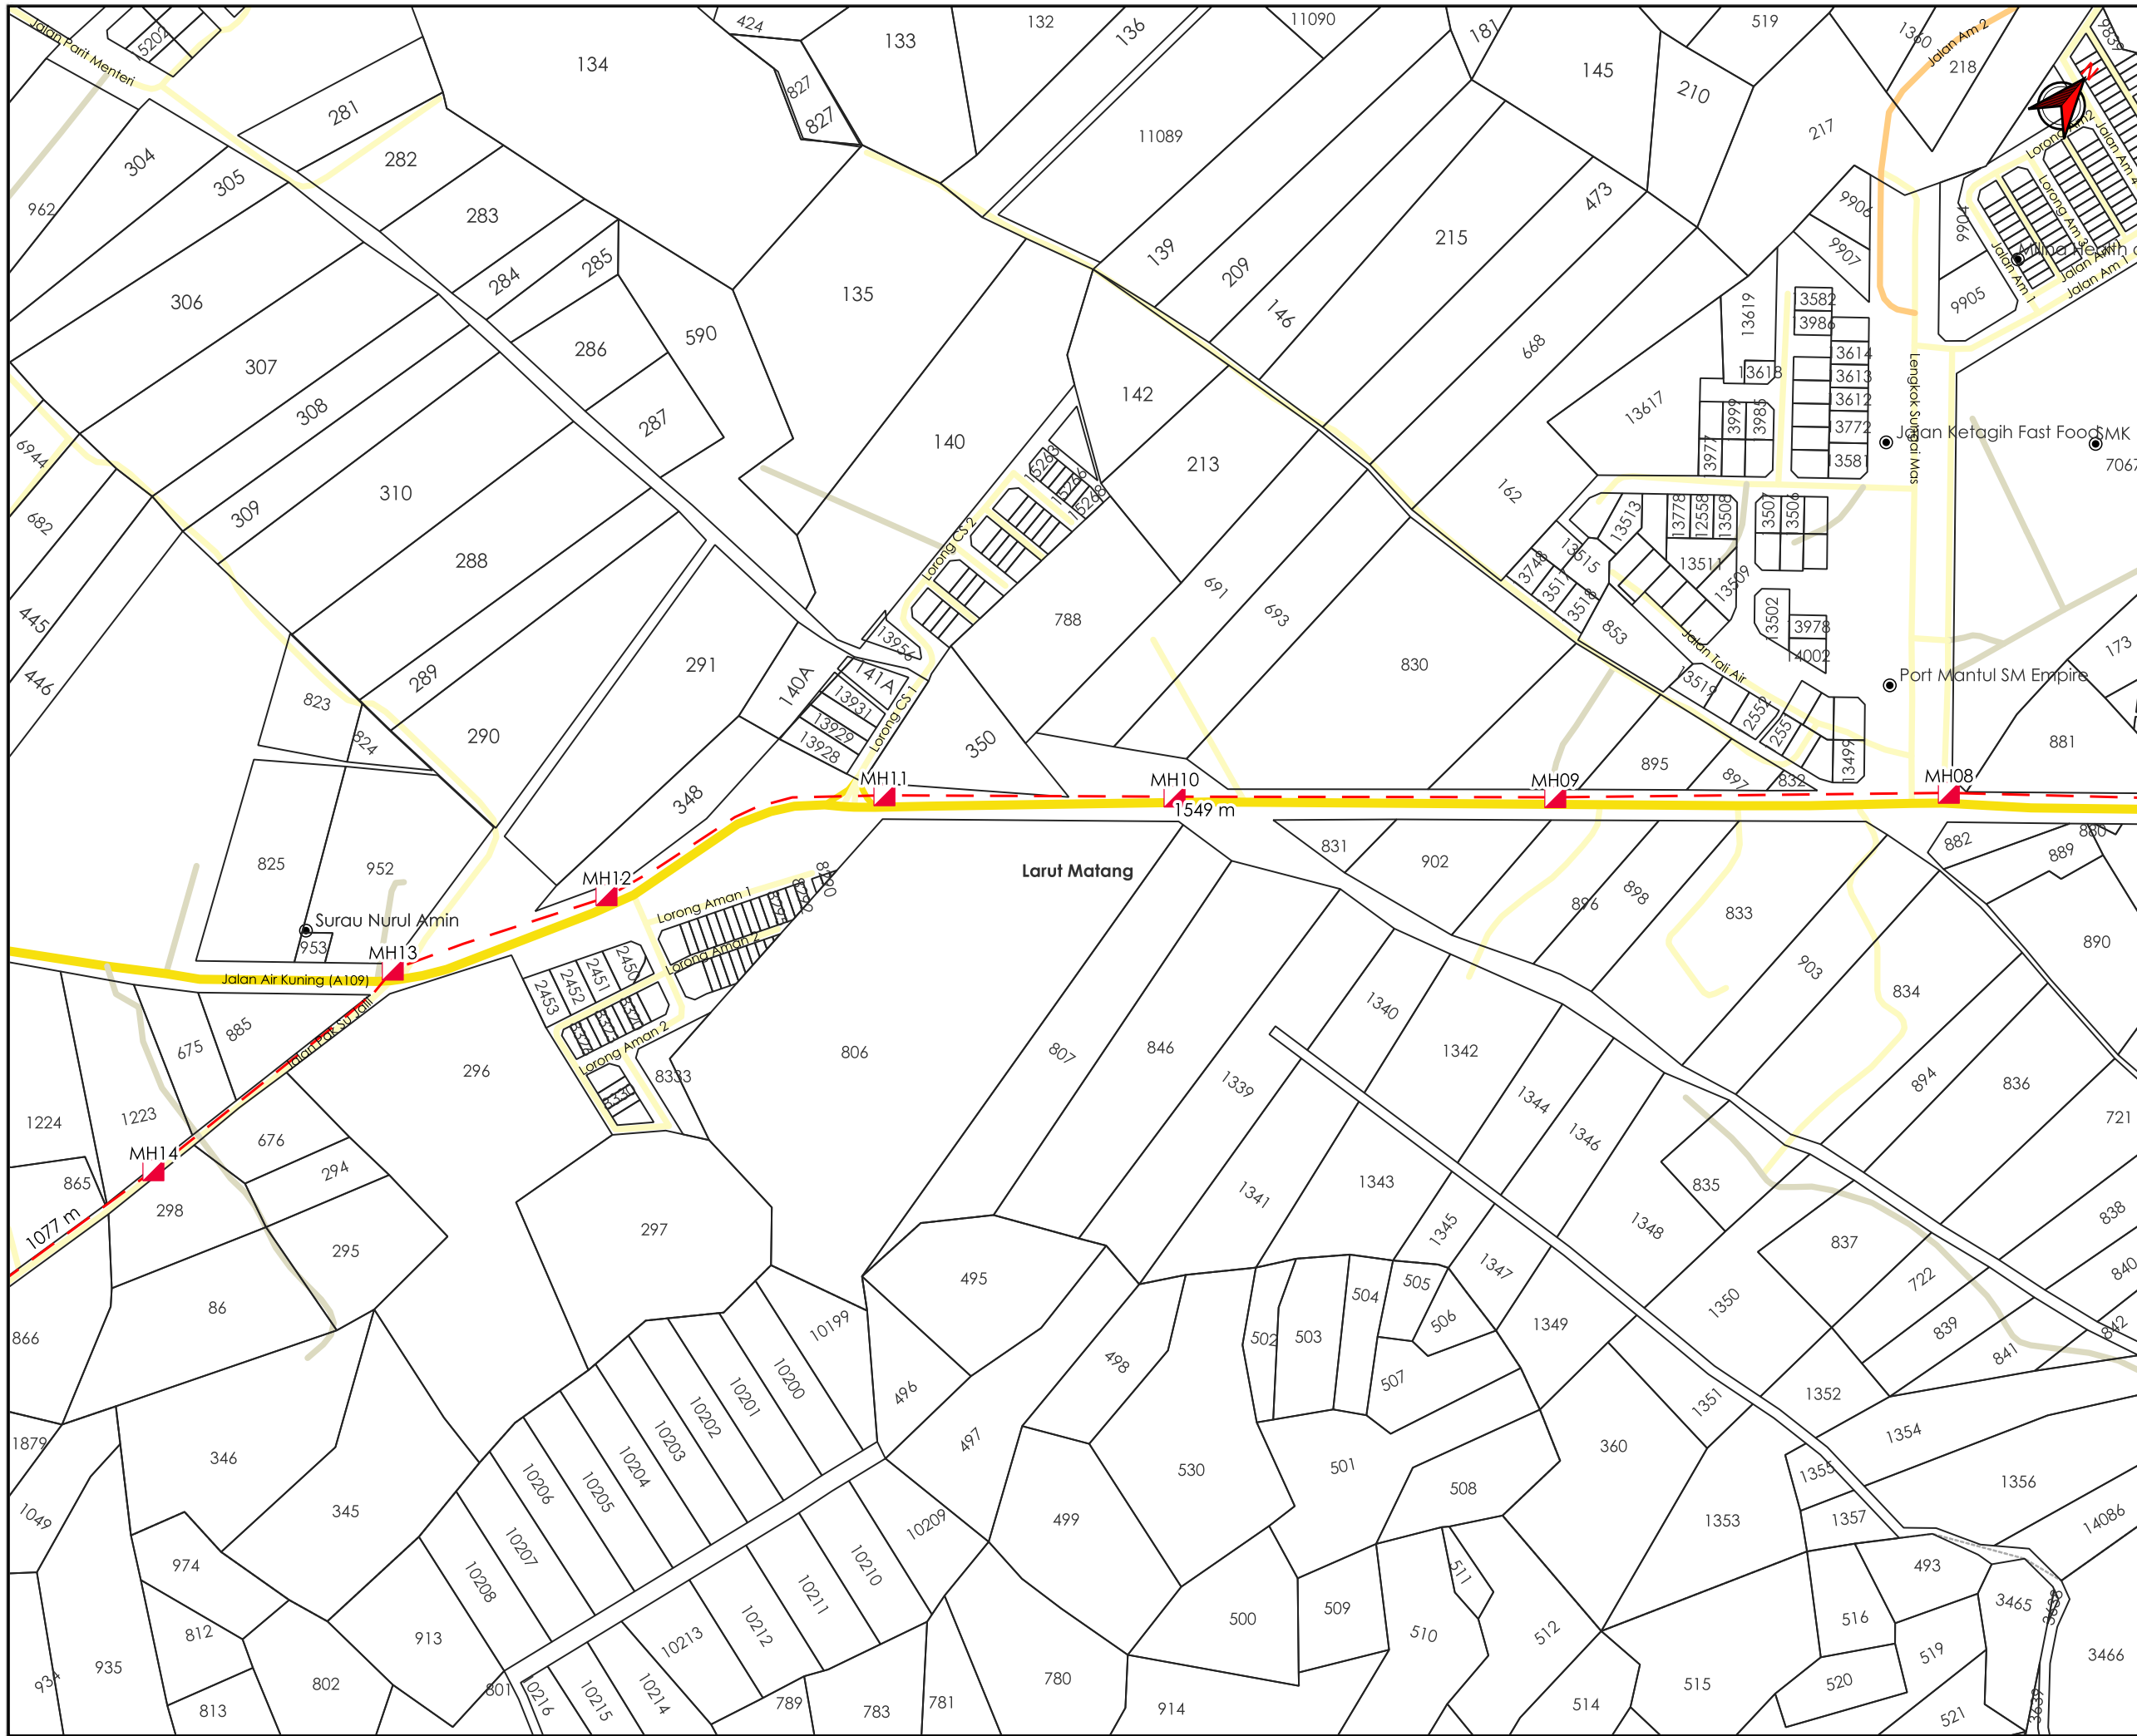

AGENSI PENYELARAS
KORIDOR UTILITI
 DARUL RIDZUAN



TAPAK LOKASI

TAJUK PERMOHONAN
 CADANGAN KERJA-KERJA PEMASANGAN PENANAMAN SESALUR DAN LURANG SEPANJANG 21,000 METER DI JALAN AIR KUNING, JALAN ENAM KAKI DAN JALAN IPOH-BUTTERWORTH BAGI INFRASTRUKTUR KABEL GENTIAN OPTIK TT DOTCOM SDN BHD.

- PETUNJUK**
- JALAN JKR
 - JALAN PBT
 - JALAN PERSENDIRIAN
 - JALAN PEJABAT DAERAH
 - HORIZONTAL DIRECTIONAL DRILLING
 - MANHOLE CADANGAN


PIHAK BERKUASA MELULUS

	JKR LARUT MATANG & SELAMA
	MAJLIS PERBANDARAN TAIPING
	JABATAN PENGAIRAN DAN SALIRAN LARUT MATANG
	KERETAPI TANAH MELAYU BERHAD



JENIS PELAN	PELAN IZIN LALU
PELUKIS PELAN	ADIB FARHAN
TARIKH DIKELUARKAN	2026-05-23
MUKA SURAT	2/15
NO FAIL RUJUKAN	PINDAAN
KUDR/TTDC/A/05/26/0207	00

*PENGUKURAN BERDASARKAN JARAK SATELIT

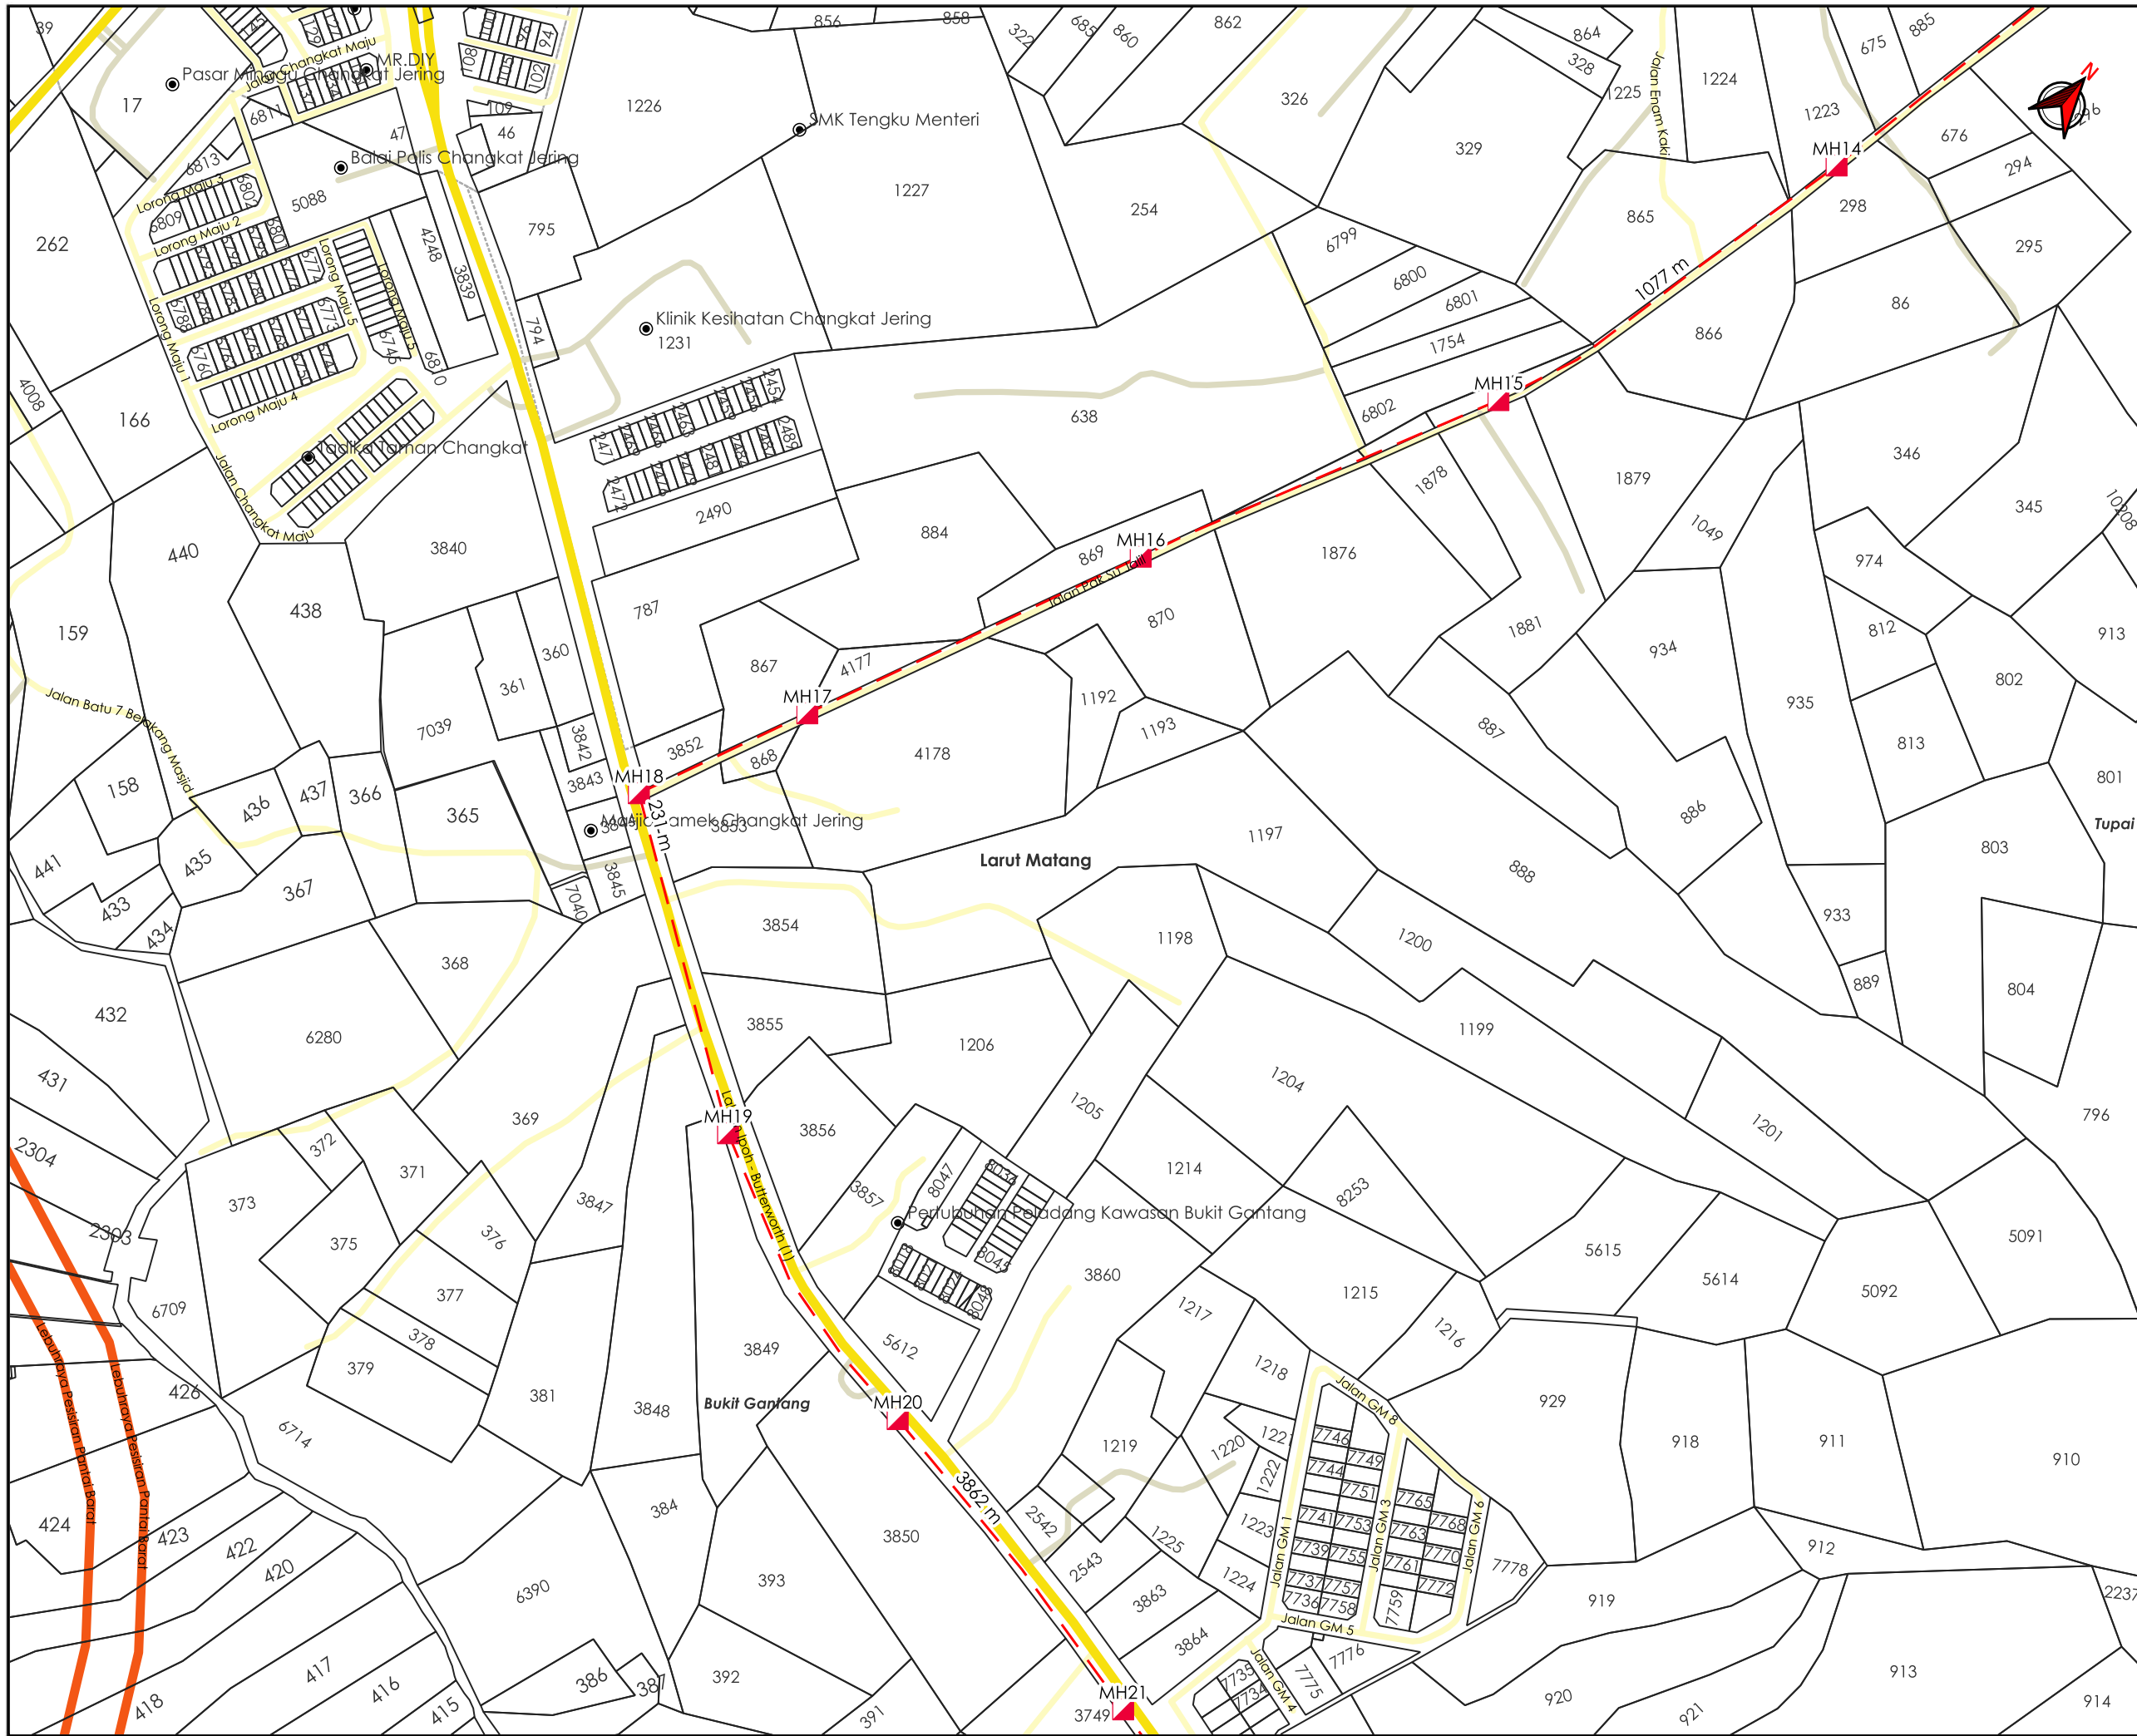

AGENSI PENYELARAS
KORIDOR UTILITI
 DARUL RIDZUAN



TAJUK PERMOHONAN
 CADANGAN KERJA-KERJA PEMASANGAN PENANAMAN SESALUR DAN LURANG SEPANJANG 21,000 METER DI JALAN AIR KUNING, JALAN ENAM KAKI DAN JALAN IPOH-BUTTERWORTH BAGI INFRASTRUKTUR KABEL GENTIAN OPTIK TT DOTCOM SDN BHD.

- PETUNJUK**
- JALAN LLM
 - JALAN JKR
 - JALAN PBT
 - JALAN PERSENDIRIAN
 - HORIZONTAL DIRECTIONAL DRILLING
 - MANHOLE CADANGAN


PIHAK BERKUASA MELULUS

	JKR LARUT MATANG & SELAMA
	MAJLIS PERBANDARAN TAPIING
	JABATAN PENGAIRAN DAN SALIRAN LARUT MATANG
	KERETAPI TANAH MELAYU BERHAD



JENIS PELAN	PELAN IZIN LALU
PELUKIS PELAN	ADIB FARHAN
TARIKH DIKELUARKAN	2026-05-23
MUKA SURAT	3/15
NO FAIL RUJUKAN	PINDAAN
KUDR/TTDC/A/05/26/0207	00

*PENGUKURAN BERDASARKAN JARAK SATELIT

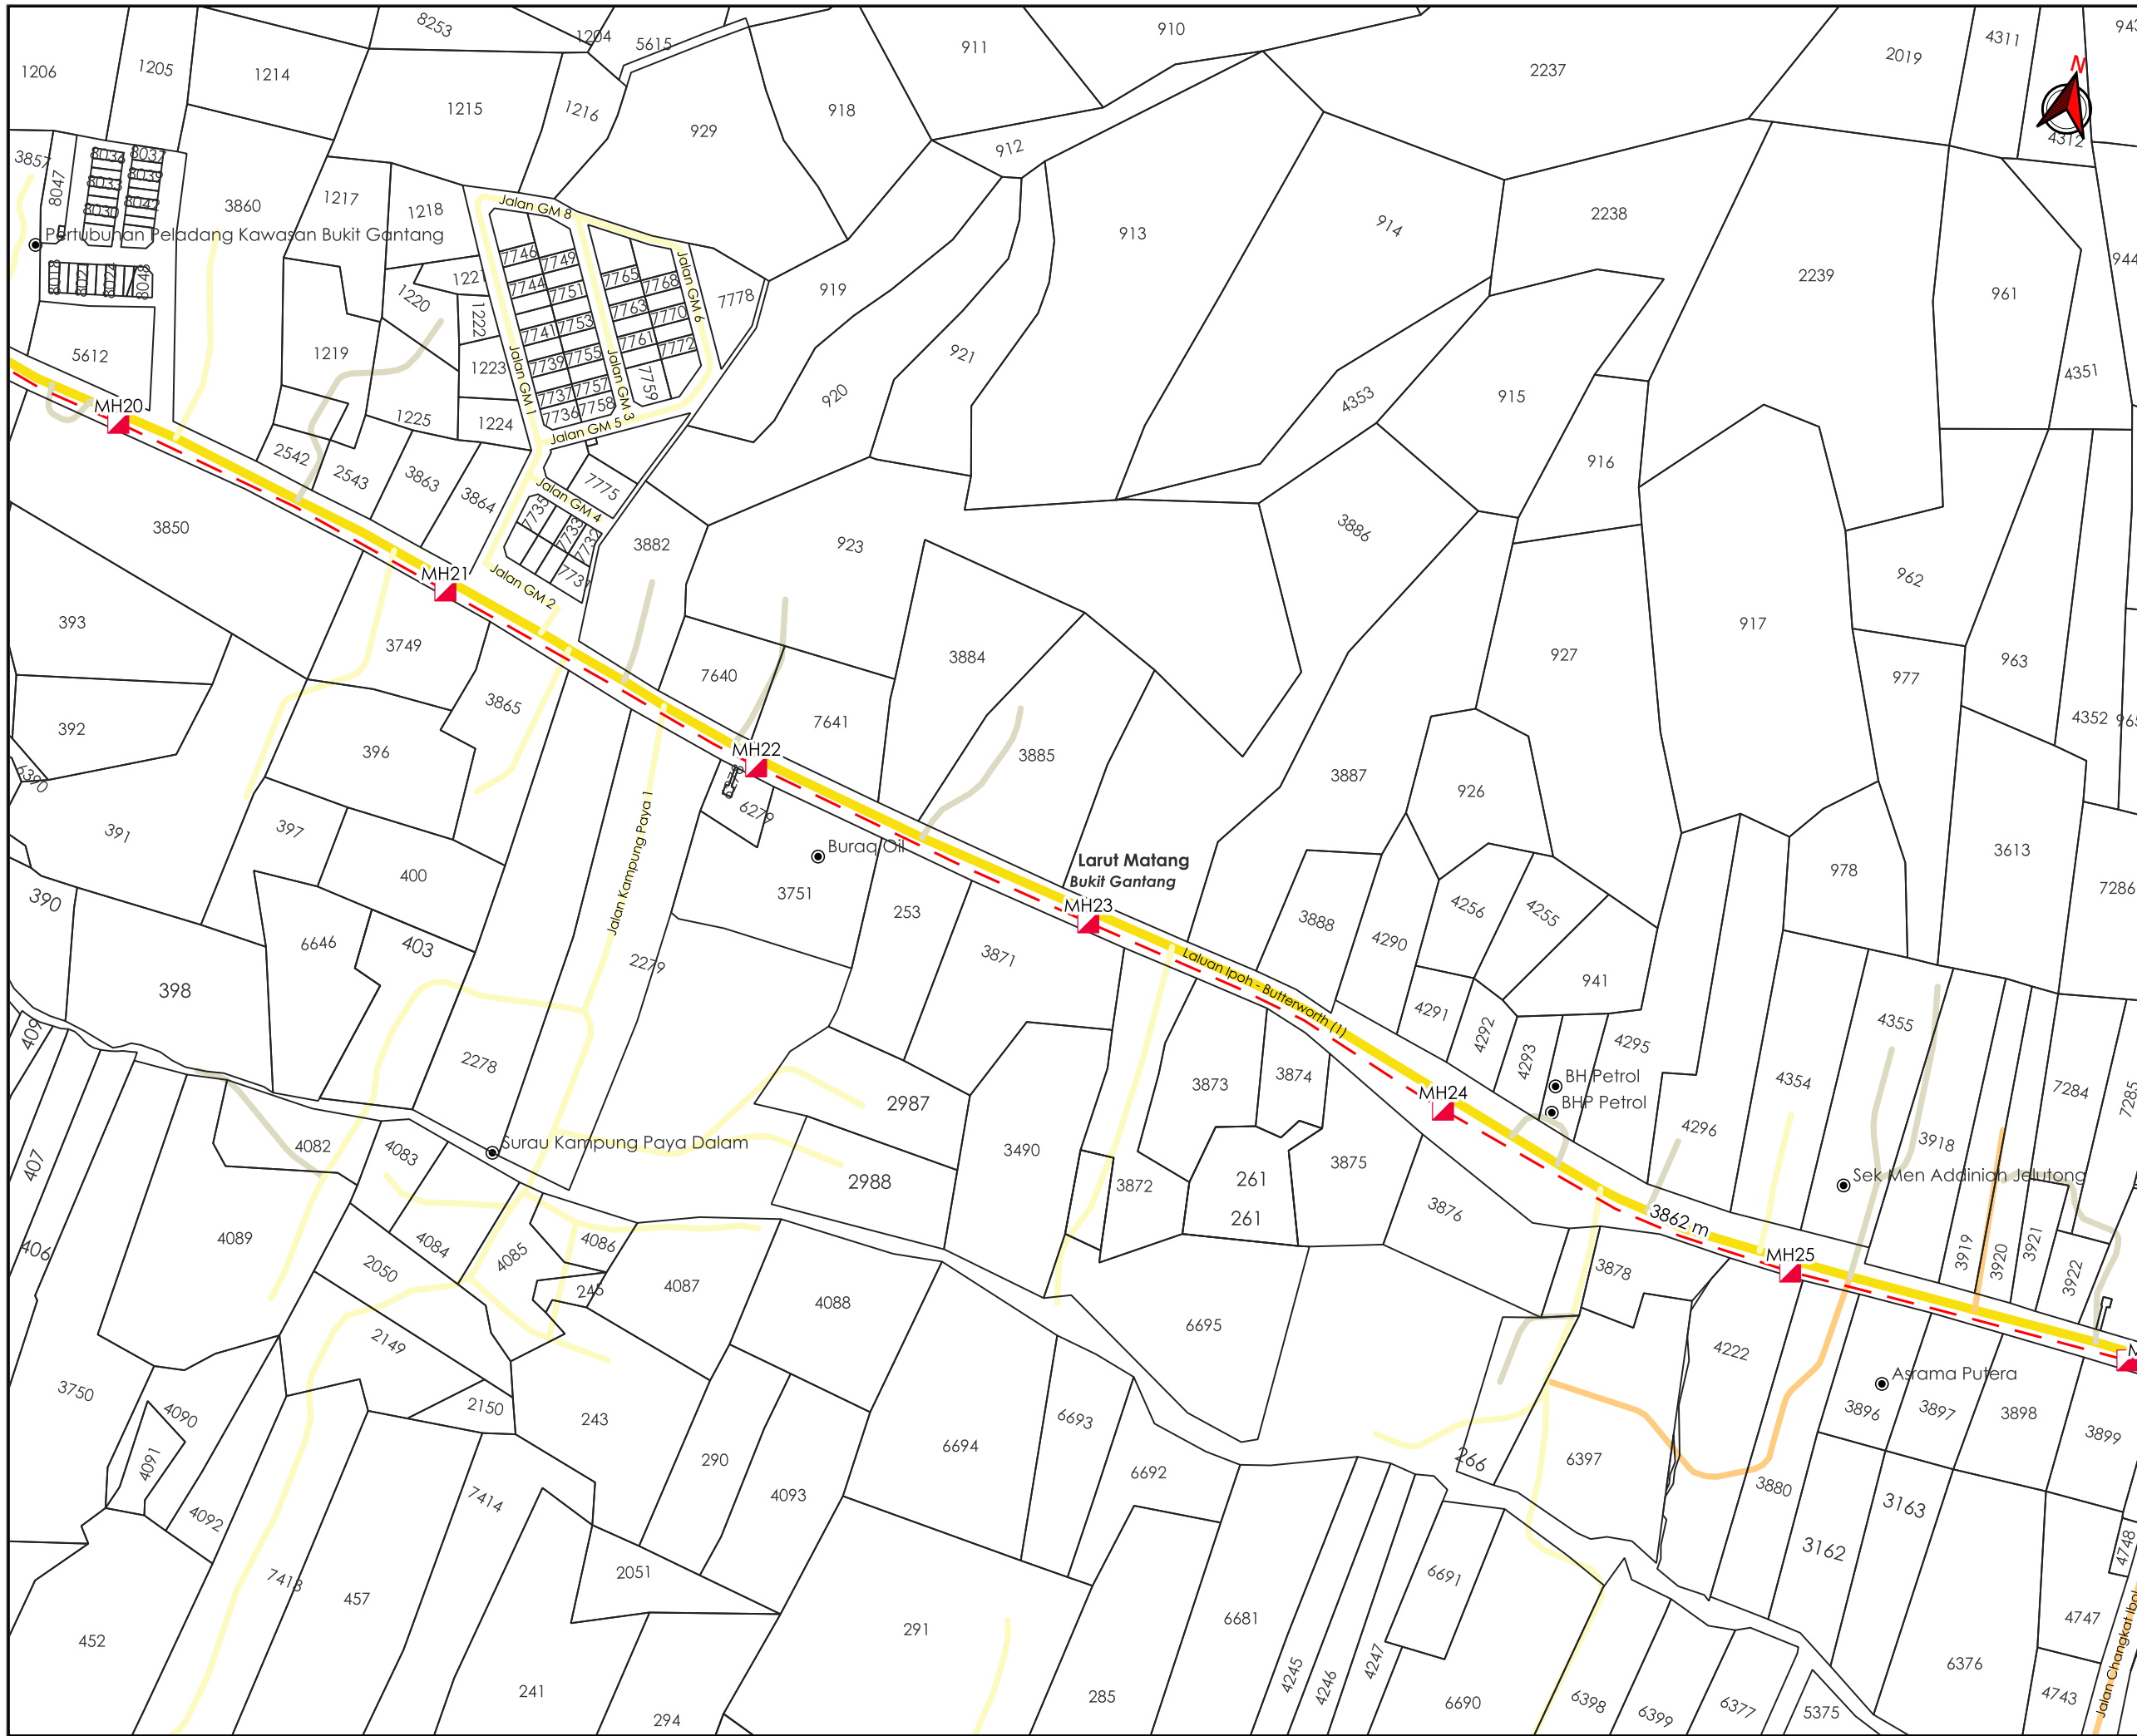

AGENCI PENYELARAS
KORIDOR UTILITI
 DARUL RIDZUAN



TAJUK PERMOHONAN
 CADANGAN KERJA-KERJA PEMASANGAN PENANAMAN SESALUR DAN LURANG SEPANJANG 21,000 METER DI JALAN AIR KUNING, JALAN ENAM KAKI DAN JALAN IPOH-BUTTERWORTH BAGI INFRASTRUKTUR KABEL GENTIAN OPTIK TT DOTCOM SDN BHD.

- PETUNJUK**
- JALAN JKR
 - JALAN PBT
 - JALAN PERSENDIRIAN
 - JALAN PEJABAT DAERAH
 - HORIZONTAL DIRECTIONAL DRILLING
 - MANHOLE CADANGAN

PIHAK BERKUASA MELULUS


	JKR LARUT MATANG & SELAMA
	MAJLIS PERBANDARAN TAIPING
	JABATAN PENGAIRAN DAN SALIRAN LARUT MATANG
	KERETAPI TANAH MELAYU BERHAD

PENYEDIA UTILITI



JENIS PELAN	PELAN IZIN LALU
PELUKIS PELAN	ADIB FARHAN
TARIKH DIKELUARKAN	2026-05-23
MUKA SURAT	4/15
NO FAIL RUJUKAN	PINDAAN
KUDR/TTDC/A/05/26/0207	00

***PENGUKURAN BERDASARKAN JARAK SATELIT**

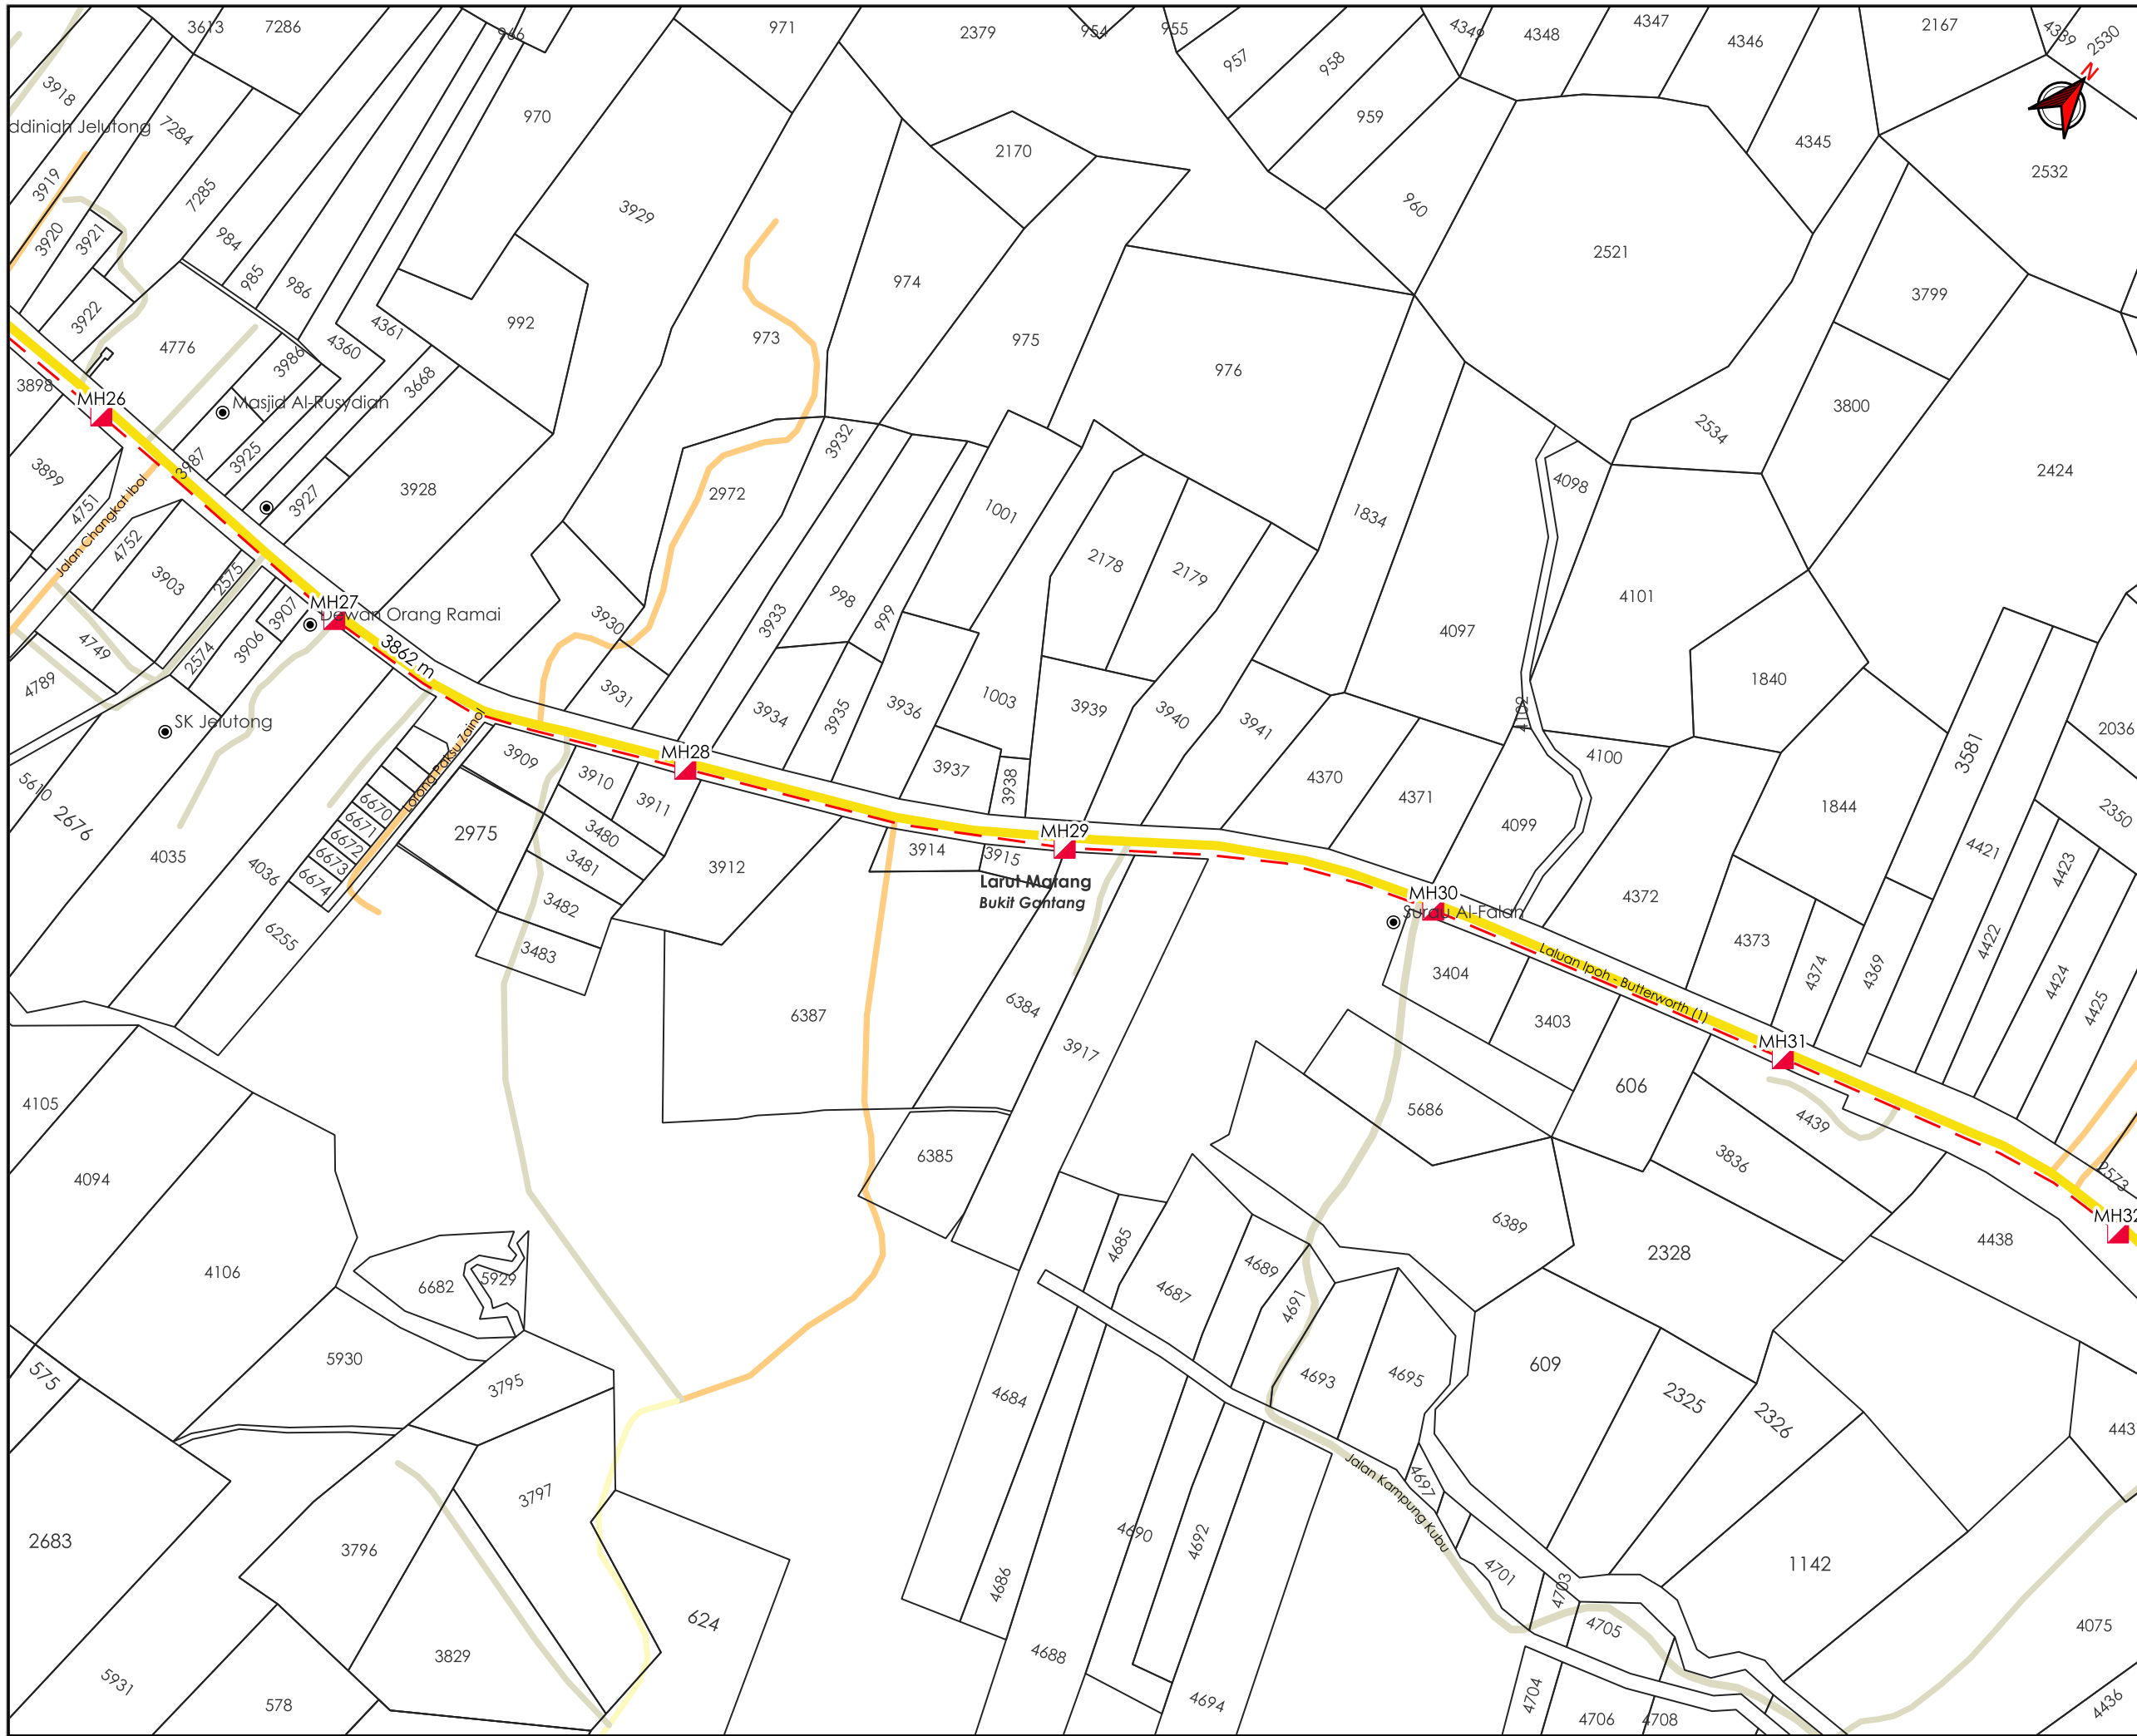

AGENSI PENYELARAS
KORIDOR UTILITI
 DARUL RIDZUAN



TAJUK PERMOHONAN
 CADANGAN KERJA-KERJA PEMASANGAN PENANAMAN SESALUR DAN LURANG SEPANJANG 21,000 METER DI JALAN AIR KUNING, JALAN ENAM KAKI DAN JALAN IPOH-BUTTERWORTH BAGI INFRASTRUKTUR KABEL GENTIAN OPTIK TT DOTCOM SDN BHD.

- PETUNJUK**
- JALAN JKR
 - JALAN PBT
 - JALAN PERSENDIRIAN
 - JALAN PEJABAT DAERAH
 - HORIZONTAL DIRECTIONAL DRILLING
 - MANHOLE CADANGAN

PIHAK BERKUASA MELULUS

- JKR LARUT MATANG & SELAMA**
- MAJLIS PERBANDARAN TAIPING**
- JABATAN PENGAIRAN DAN SALIRAN LARUT MATANG**
- KERETAPI TANAH MELAYU BERHAD**

PENYEDIA UTILITI



JENIS PELAN	PELAN IZIN LALU
PELUKIS PELAN	ADIB FARHAN
TARIKH DIKELUARKAN	2026-05-23
MUKA SURAT	5/15
NO FAIL RUJUKAN	PINDAAN
KUDR/TTDC/A/05/26/0207	00

***PENGUKURAN BERDASARKAN JARAK SATELIT**



AGENSI PENYELARAS
KORIDOR UTILITI
 DARUL RIDZUAN



TAJUK PERMOHONAN
 CADANGAN KERJA-KERJA PEMASANGAN PENANAMAN SESALUR DAN LURANG SEPANJANG 21,000 METER DI JALAN AIR KUNING, JALAN ENAM KAKI DAN JALAN IPOH-BUTTERWORTH BAGI INFRASTRUKTUR KABEL GENTIAN OPTIK TT DOTCOM SDN BHD.

- PETUNJUK**
- JALAN JKR
 - JALAN PBT
 - JALAN PERSENDIRIAN
 - JALAN PEJABAT DAERAH
 - HORIZONTAL DIRECTIONAL DRILLING
 - MANHOLE CADANGAN

PIHAK BERKUASA MELULUS

	JKR LARUT MATANG & SELAMA
	MAJLIS PERBANDARAN TAIPING
	JABATAN PENGAIRAN DAN SALIRAN LARUT MATANG
	KERETAPI TANAH MELAYU BERHAD



JENIS PELAN	PELAN IZIN LALU
PELUKIS PELAN	ADIB FARHAN
TARIKH DIKELUARKAN	2026-05-23
MUKA SURAT	6/15
NO FAIL RUJUKAN	PINDAAN
KUDR/TTDC/A/05/26/0207	00

***PENGUKURAN BERDASARKAN JARAK SATELIT**



AGENSI PENYELARAS
KORIDOR UTILITI
 DARUL RIDZUAN



TAJUK PERMOHONAN
 CADANGAN KERJA-KERJA PEMASANGAN PENANAMAN SESALUR DAN LURANG SEPANJANG 21,000 METER DI JALAN AIR KUNING, JALAN ENAM KAKI DAN JALAN IPOH-BUTTERWORTH BAGI INFRASTRUKTUR KABEL GENTIAN OPTIK TT DOTCOM SDN BHD.

PETUNJUK

	JALAN JKR
	JALAN PBT
	JALAN PERSENDIRIAN
	JALAN PEJABAT DAERAH
	HORIZONTAL DIRECTIONAL DRILLING
	MANHOLE CADANGAN

PIHAK BERKUASA MELULUS

	JKR LARUT MATANG & SELAMA
	MAJLIS PERBANDARAN TAIPING
	JABATAN PENGAIRAN DAN SALIRAN LARUT MATANG
	KERETAPI TANAH MELAYU BERHAD

PENYEDIA UTILITI



JENIS PELAN	PELAN IZIN LALU
PELUKIS PELAN	ADIB FARHAN
TARIKH DIKELUARKAN	2026-05-23
MUKA SURAT	7/15
NO FAIL RUJUKAN	PINDAAN
KUDR/TTDC/A/05/26/0207	00

*PENGUKURAN BERDASARKAN JARAK SATELIT



AGENSI PENYELARAS
KORIDOR UTILITI
 DARUL RIDZUAN



TAJUK PERMOHONAN
 CADANGAN KERJA-KERJA PEMASANGAN PENANAMAN SESALUR DAN LURANG SEPANJANG 21,000 METER DI JALAN AIR KUNING, JALAN ENAM KAKI DAN JALAN IPOH-BUTTERWORTH BAGI INFRASTRUKTUR KABEL GENTIAN OPTIK TT DOTCOM SDN BHD.

- PETUNJUK**
- JALAN JKR
 - JALAN PBT
 - JALAN PERSENDIRIAN
 - JALAN PEJABAT DAERAH
 - HORIZONTAL DIRECTIONAL DRILLING
 - MANHOLE CADANGAN

PIHAK BERKUASA MELULUS

	JKR LARUT MATANG & SELAMA
	MAJLIS PERBANDARAN TAIPING
	JABATAN PENGAIRAN DAN SALIRAN LARUT MATANG
	KERETAPI TANAH MELAYU BERHAD

PENYEDIA UTILITI



JENIS PELAN	PELAN IZIN LALU
PELUKIS PELAN	ADIB FARHAN
TARIKH DIKELUARKAN	2026-05-23
MUKA SURAT	8/15
NO FAIL RUJUKAN	PINDAAN
KUDR/TTDC/A/05/26/0207	00

*PENGUKURAN BERDASARKAN JARAK SATELIT



AGENSI PENYELARAS
KORIDOR UTILITI
 DARUL RIDZUAN



TAJUK PERMOHONAN
 CADANGAN KERJA-KERJA PEMASANGAN PENANAMAN SESALUR DAN LURANG SEPANJANG 21,000 METER DI JALAN AIR KUNING, JALAN ENAM KAKI DAN JALAN IPOH-BUTTERWORTH BAGI INFRASTRUKTUR KABEL GENTIAN OPTIK TT DOTCOM SDN BHD.

- PETUNJUK**
- JALAN JKR
 - JALAN PERSENDIRIAN
 - HORIZONTAL DIRECTIONAL DRILLING
 - MANHOLE CADANGAN

PIHAK BERKUASA MELULUS

	JKR LARUT MATANG & SELAMA
	MAJLIS PERBANDARAN TAIPING
	JABATAN PENGAIRAN DAN SALIRAN LARUT MATANG
	KERETAPI TANAH MELAYU BERHAD

PENYEDIA UTILITI

time™

JENIS PELAN	PELAN IZIN LALU
PELUKIS PELAN	ADIB FARHAN
TARIKH DIKELUARKAN	2026-05-23
MUKA SURAT	9/15
NO FAIL RUJUKAN	PINDAAN
KUDR/TTDC/A/05/26/0207	00

***PENGUKURAN BERDASARKAN JARAK SATELIT**



TAJUK PERMOHONAN
CADANGAN KERJA-KERJA PEMASANGAN PENANAMAN SESALUR DAN LURANG SEPANJANG 21,000 METER DI JALAN AIR KUNING, JALAN ENAM KAKI DAN JALAN IPOH-BUTTERWORTH BAGI INFRASTRUKTUR KABEL GENTIAN OPTIK TT DOTCOM SDN BHD.

- PETUNJUK**
- JALAN JKR
 - HORIZONTAL DIRECTIONAL DRILLING
 - MANHOLE CADANGAN
 - TITIK MULA AKHIR


PIHAK BERKUASA MELULUS

	JKR LARUT MATANG & SELAMA
	MAJLIS PERBANDARAN TAIPING
	JABATAN PENGAIRAN DAN SALIRAN LARUT MATANG
	KERETAPI TANAH MELAYU BERHAD

PENYEDIA UTILITI

time™

JENIS PELAN	PELAN IZIN LALU
PELUKIS PELAN	ADIB FARHAN
TARIKH DIKELUARKAN	2026-05-23
MUKA SURAT	10/15
NO FAIL RUJUKAN	PINDAAN
KUDR/TTDC/A/05/26/0207	00

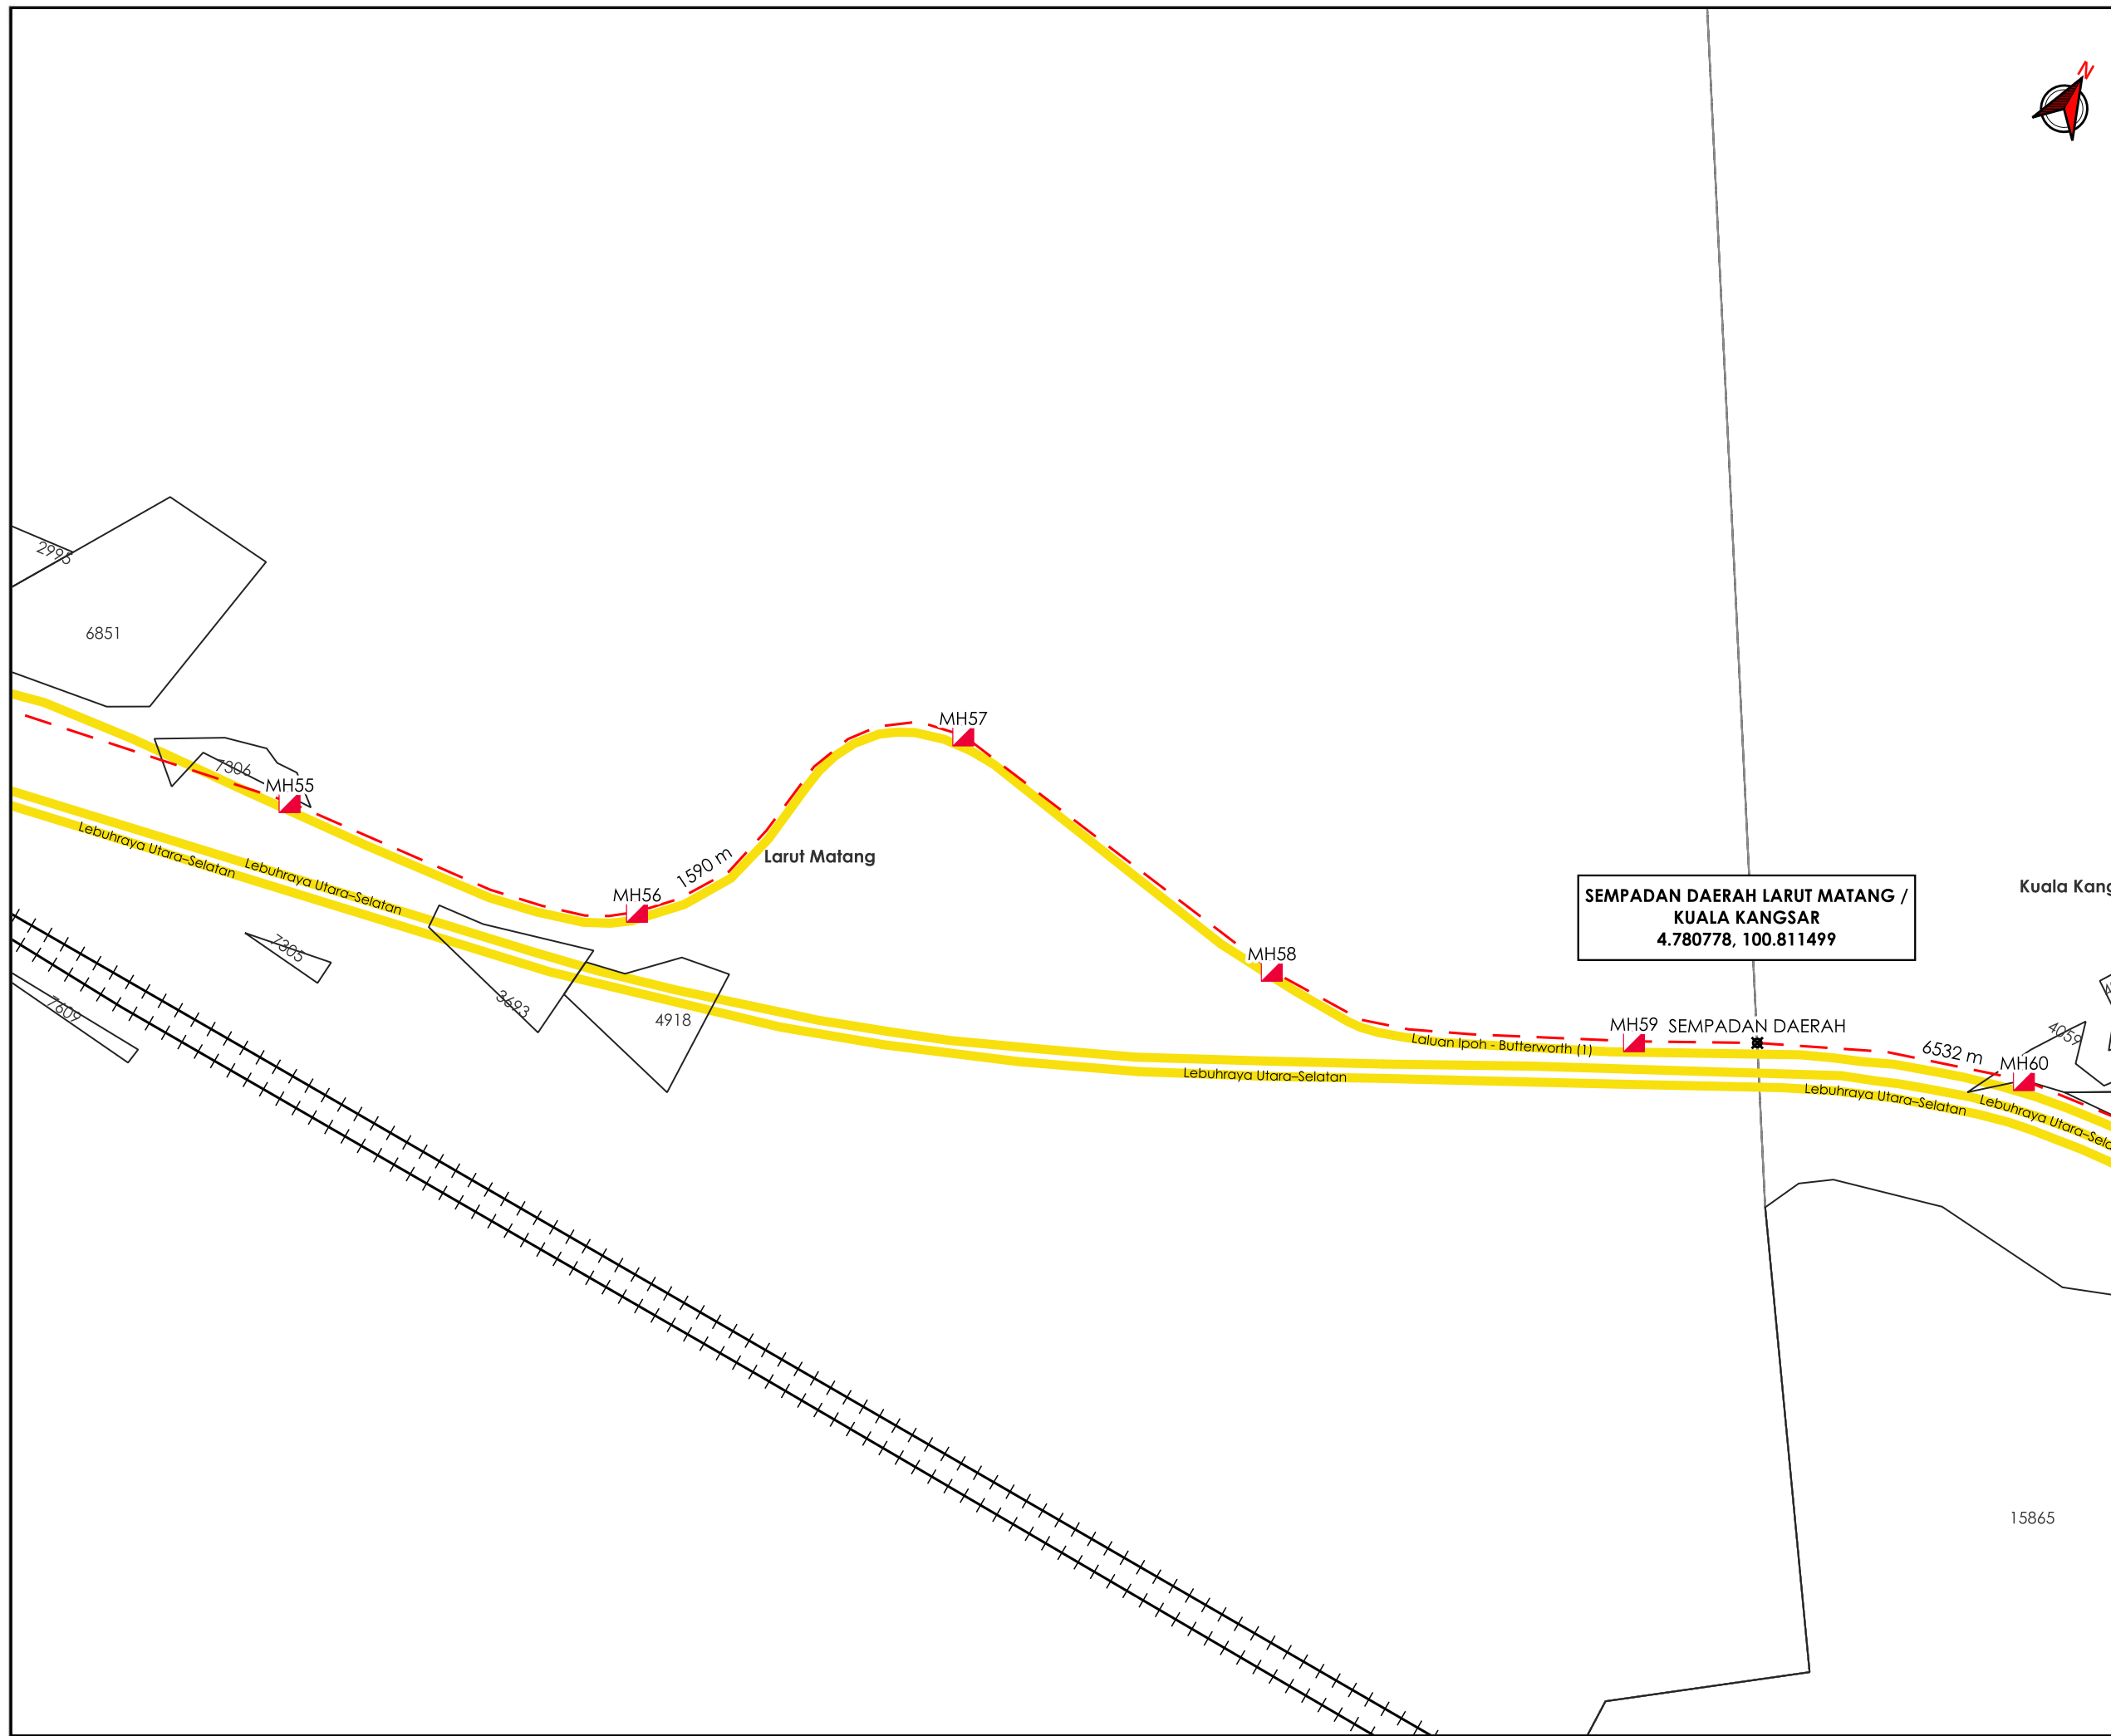

SEMPADAN DAERAH LARUT MATANG / KUALA KANGSAR
4.780778, 100.811499

Kuala Kangsar

15865

*PENGUKURAN BERDASARKAN JARAK SATELIT

**KORIDOR
UTILITI**
DARUL RIDZUAN




time™

**CADANGAN KERJA-KERJA PEMASANGAN PENANAMAN SESALUR
DAN LURANG SEPANJANG 21,000 METER DI JALAN AIR KUNING,
JALAN ENAM KAKI DAN JALAN IPOH-BUTTERWORTH BAGI
INFRASTRUKTUR KABEL GENTIAN OPTIK TT DOTCOM SDN BHD.**

**PELAN IZIN LALU
DAERAH KUALA KANGSAR**

**NO FAIL RUJUKAN
KUDR/TTDC/A/05/26/0207**

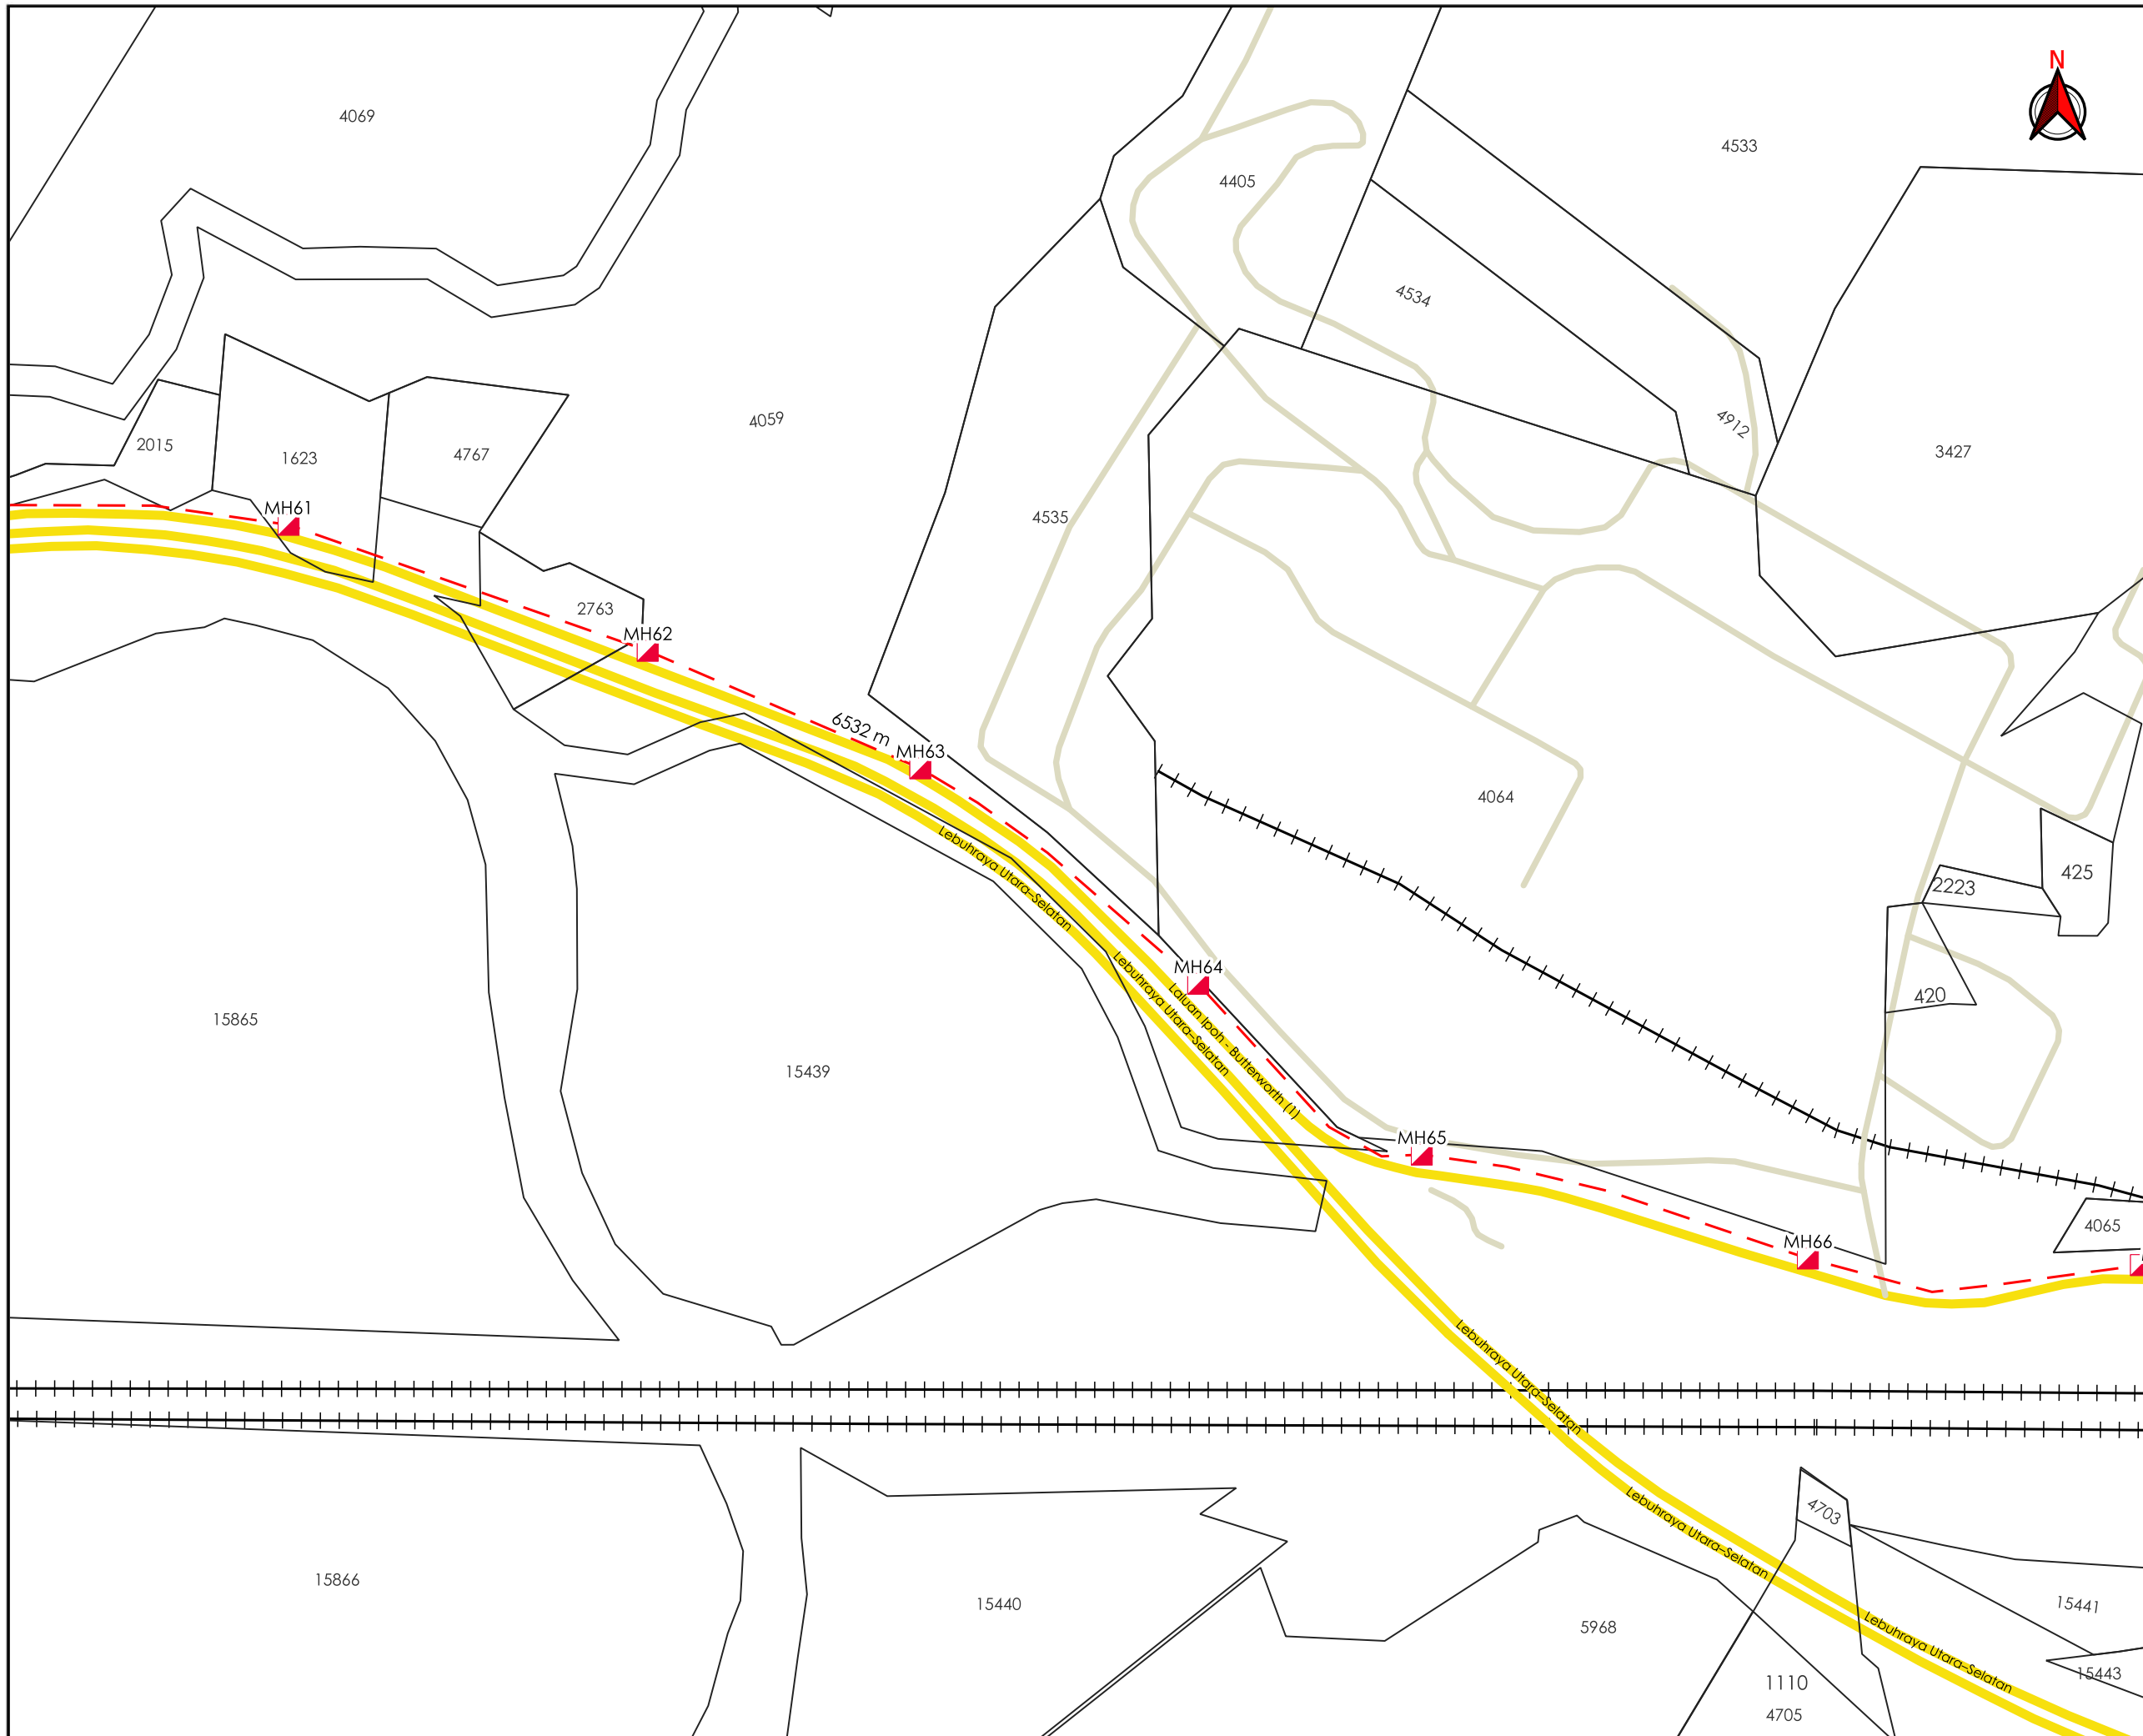

TAJUK PERMOHONAN
 CADANGAN KERJA-KERJA PEMASANGAN PENANAMAN SESALUR DAN LURANG SEPANJANG 21,000 METER DI JALAN AIR KUNING, JALAN ENAM KAKI DAN JALAN IPOH-BUTTERWORTH BAGI INFRASTRUKTUR KABEL GENTIAN OPTIK TT DOTCOM SDN BHD.

PETUNJUK

	JALAN JKR
	JALAN PERSENDIRIAN
	HORIZONTAL DIRECTIONAL DRILLING
	MANHOLE CADANGAN


PIHAK BERKUASA MELULUS

	JABATAN KERJA RAYA KUALA KANGSAR
	MAJLIS PERBANDARAN KUALA KANGSAR
	KERETAPI TANAH MELAYU BERHAD



JENIS PELAN	PELAN IZIN LALU
PELUKIS PELAN	ADIB FARHAN
TARIKH DIKELUARKAN	2026-05-23
MUKA SURAT	11/15
NO FAIL RUJUKAN	PINDAAN
KUDR/TTDC/A/05/26/0207	00

*PENGUKURAN BERDASARKAN JARAK SATELIT

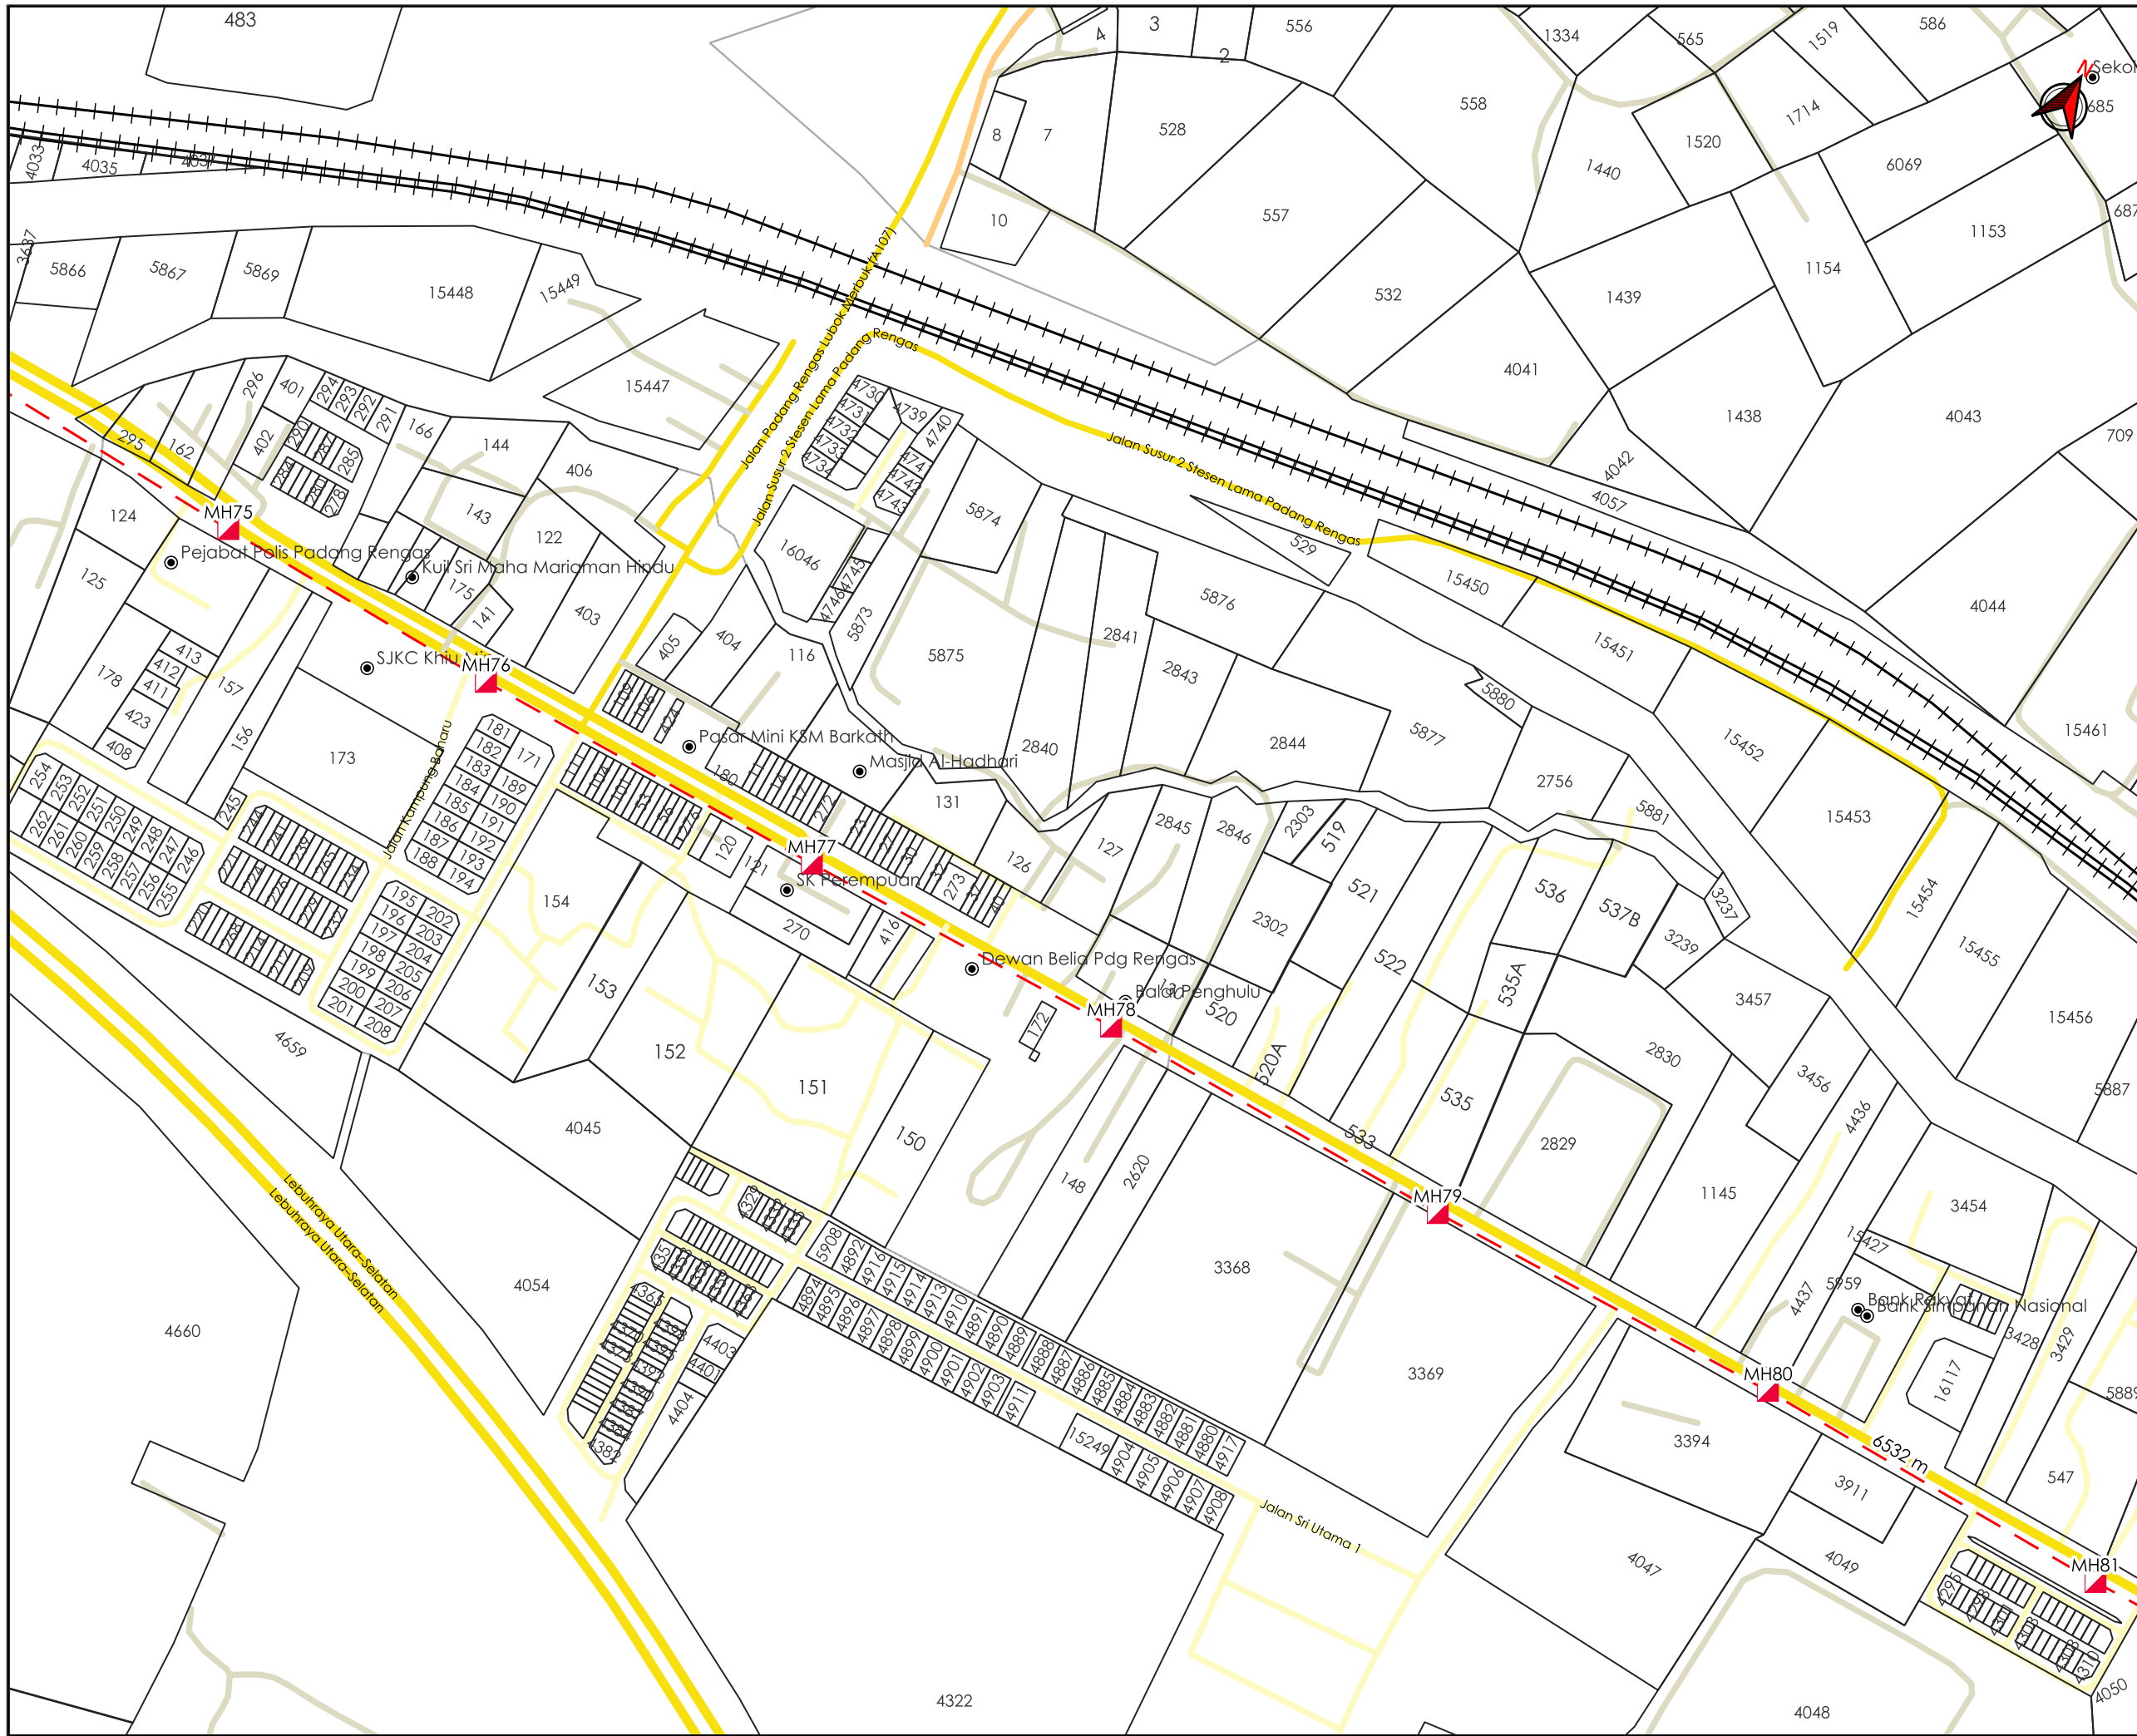

AGENSI PENYELARAS
KORIDOR UTILITI
 DARUL RIDZUAN



TAJUK PERMOHONAN
 CADANGAN KERJA-KERJA PEMASANGAN
 PENANAMAN SESALUR DAN LURANG
 SEPANJANG 21,000 METER DI JALAN AIR
 KUNING, JALAN ENAM KAKI DAN JALAN
 IPOH-BUTTERWORTH BAGI INFRASTRUKTUR KABEL
 GENTIAN OPTIK TT DOTCOM SDN BHD.

- PETUNJUK**
- JALAN JKR
 - JALAN PBT
 - JALAN PERSENDIRIAN
 - JALAN PEJABAT DAERAH
 - HORIZONTAL DIRECTIONAL DRILLING
 - MANHOLE CADANGAN

PIHAK BERKUASA MELULUS


	JABATAN KERJA RAYA KUALA KANGSAR
	MAJLIS PERBANDARAN KUALA KANGSAR
	KERETAPI TANAH MELAYU BERHAD

PENYEDIA UTILITI



JENIS PELAN	PELAN IZIN LALU
PELUKIS PELAN	ADIB FARHAN
TARIKH DIKELUARKAN	2026-05-23
MUKA SURAT	13/15
NO FAIL RUJUKAN	PINDAAN
KUDR/TTDC/A/05/26/0207	00

***PENGUKURAN BERDASARKAN JARAK SATELIT**

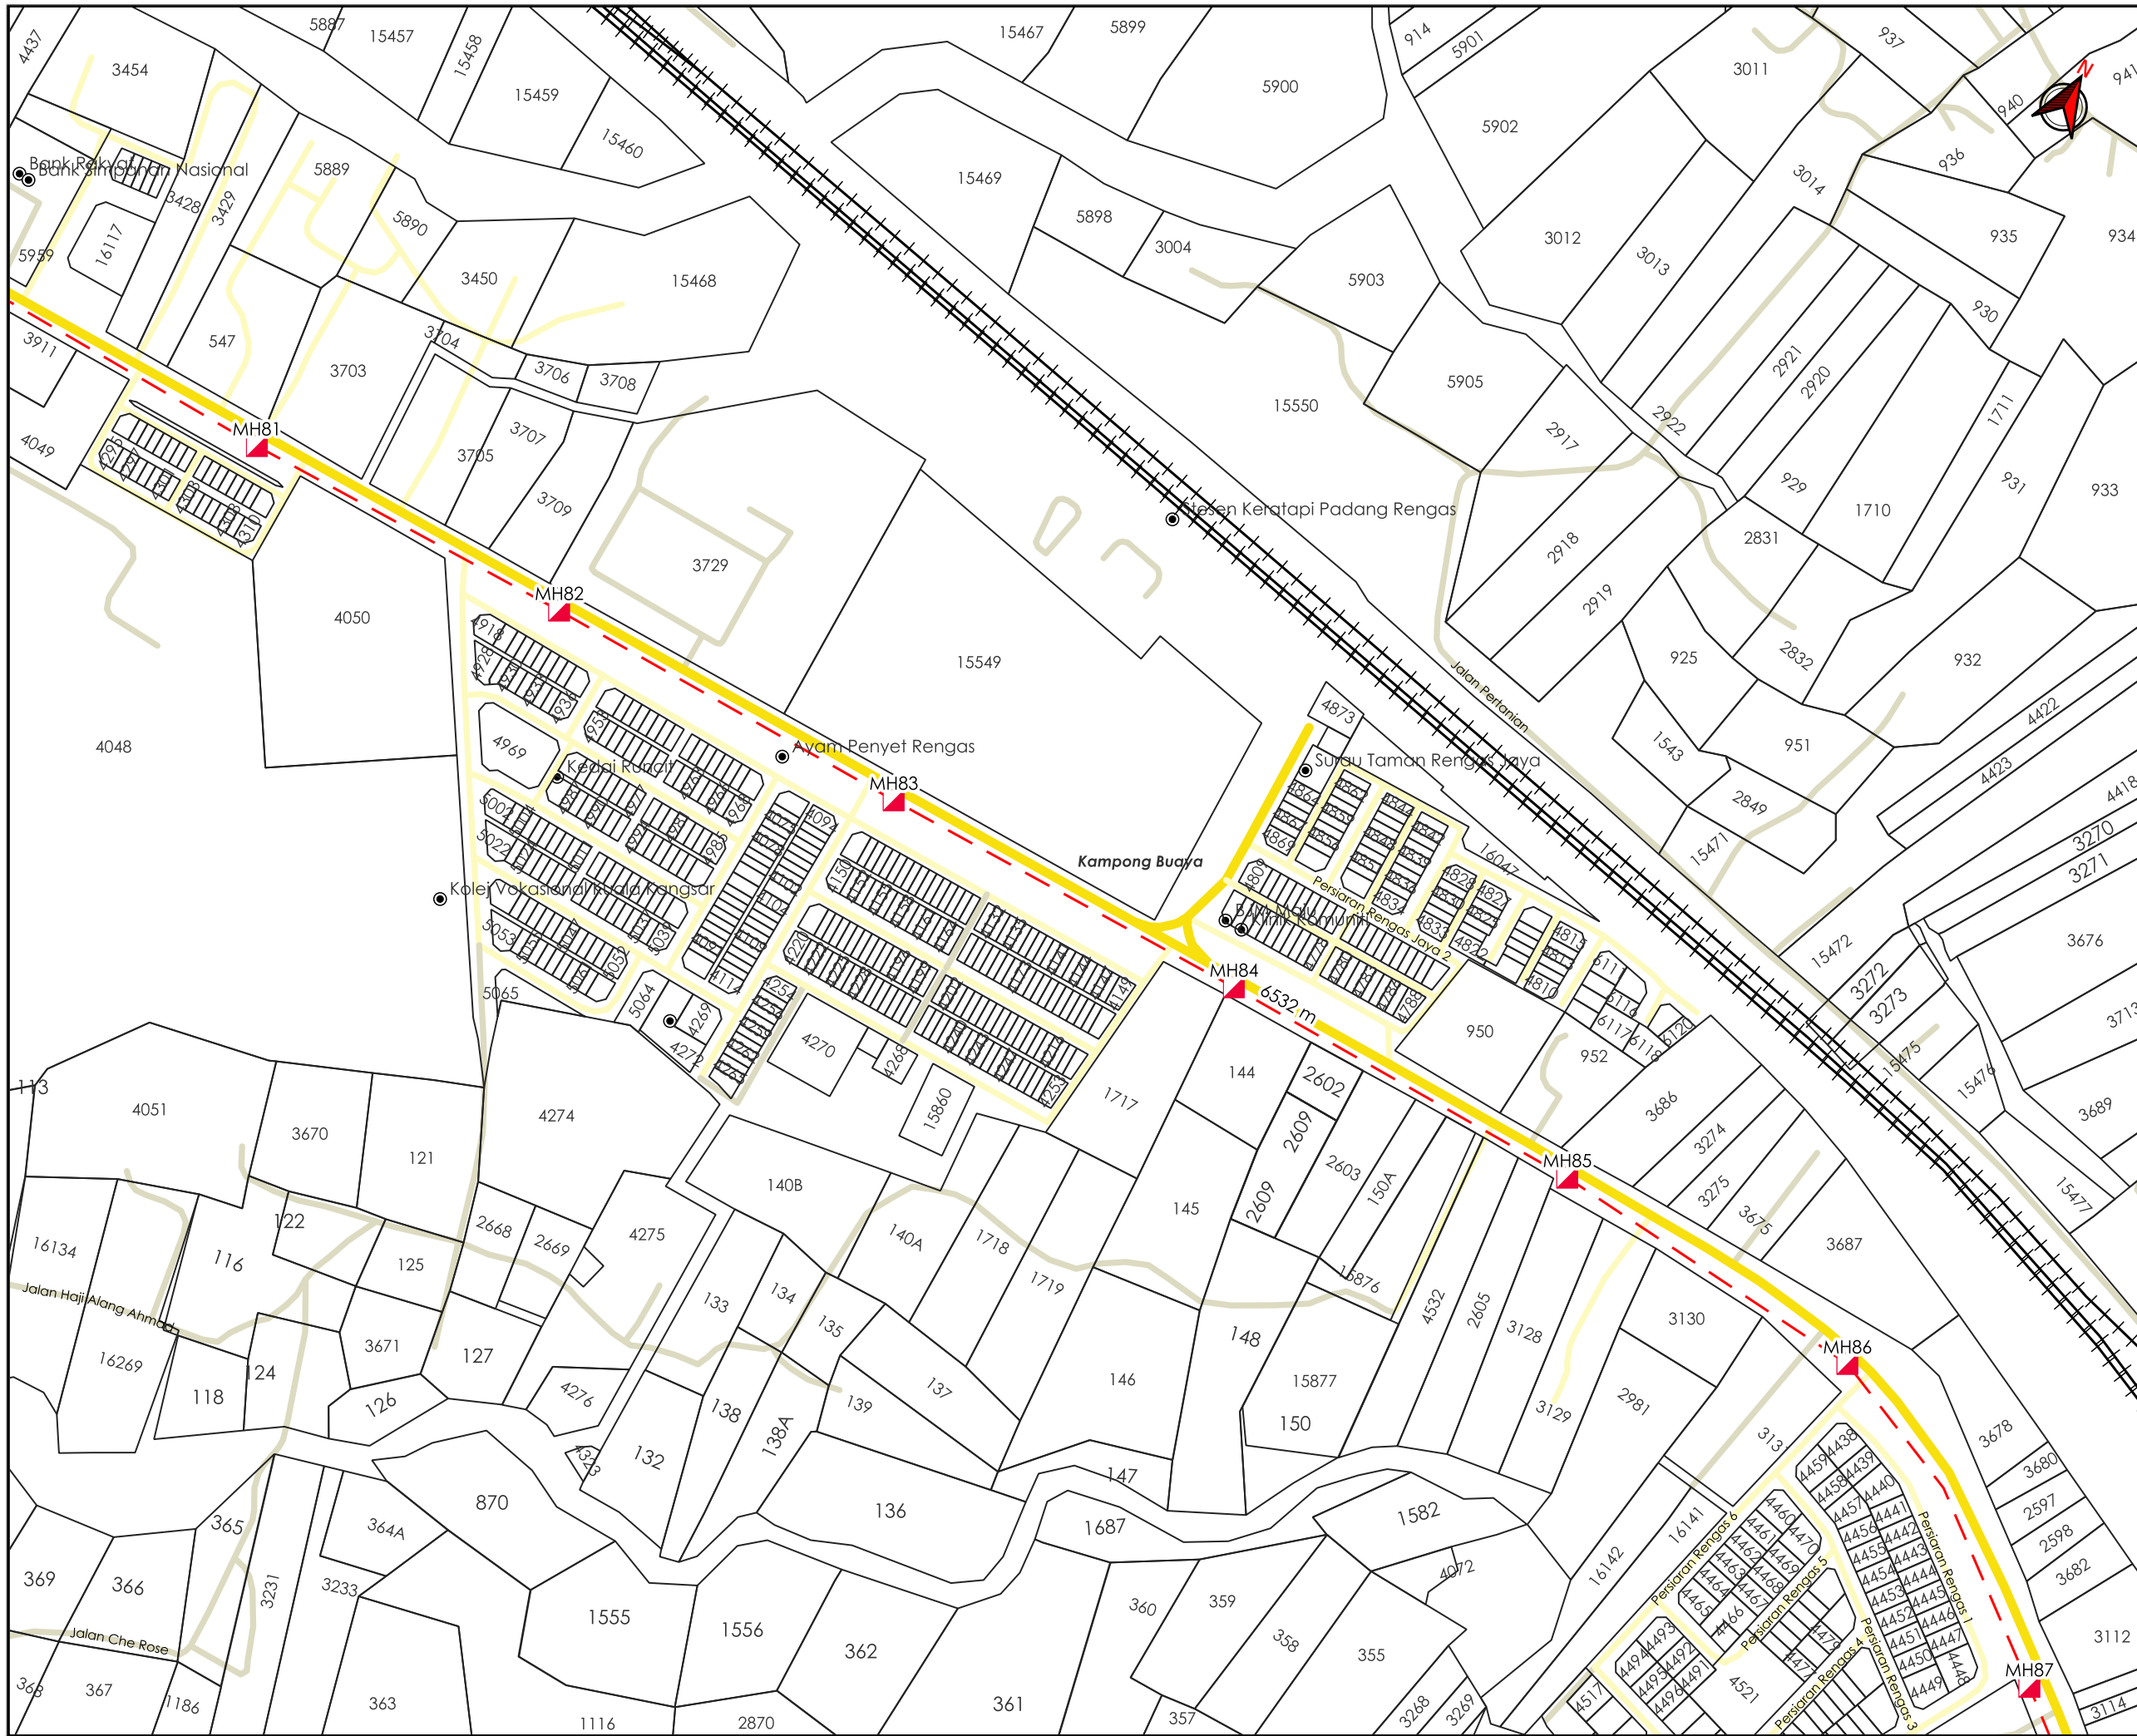

AGENCI PENYELARAS
KORIDOR UTILITI
 DARUL RIDZUAN



TAJUK PERMOHONAN
 CADANGAN KERJA-KERJA PEMASANGAN PENANAMAN SESALUR DAN LURANG SEPANJANG 21,000 METER DI JALAN AIR KUNING, JALAN ENAM KAKI DAN JALAN IPOH-BUTTERWORTH BAGI INFRASTRUKTUR KABEL GENTIAN OPTIK TT DOTCOM SDN BHD.

- PETUNJUK**
- JALAN JKR
 - JALAN PBT
 - JALAN PERSENDIRIAN
 - HORIZONTAL DIRECTIONAL DRILLING
 - MANHOLE CADANGAN


PIHAK BERKUASA MELULUS

	JABATAN KERJA RAYA KUALA KANGSAR
	MAJLIS PERBANDARAN KUALA KANGSAR
	KERETAPI TANAH MELAYU BERHAD



JENIS PELAN	PELAN IZIN LALU
PELUKIS PELAN	ADIB FARHAN
TARIKH DIKELUARKAN	2026-05-23
MUKA SURAT	14/15
NO FAIL RUJUKAN	PINDAAN
KUDR/TTDC/A/05/26/0207	00

*PENGUKURAN BERDASARKAN JARAK SATELIT

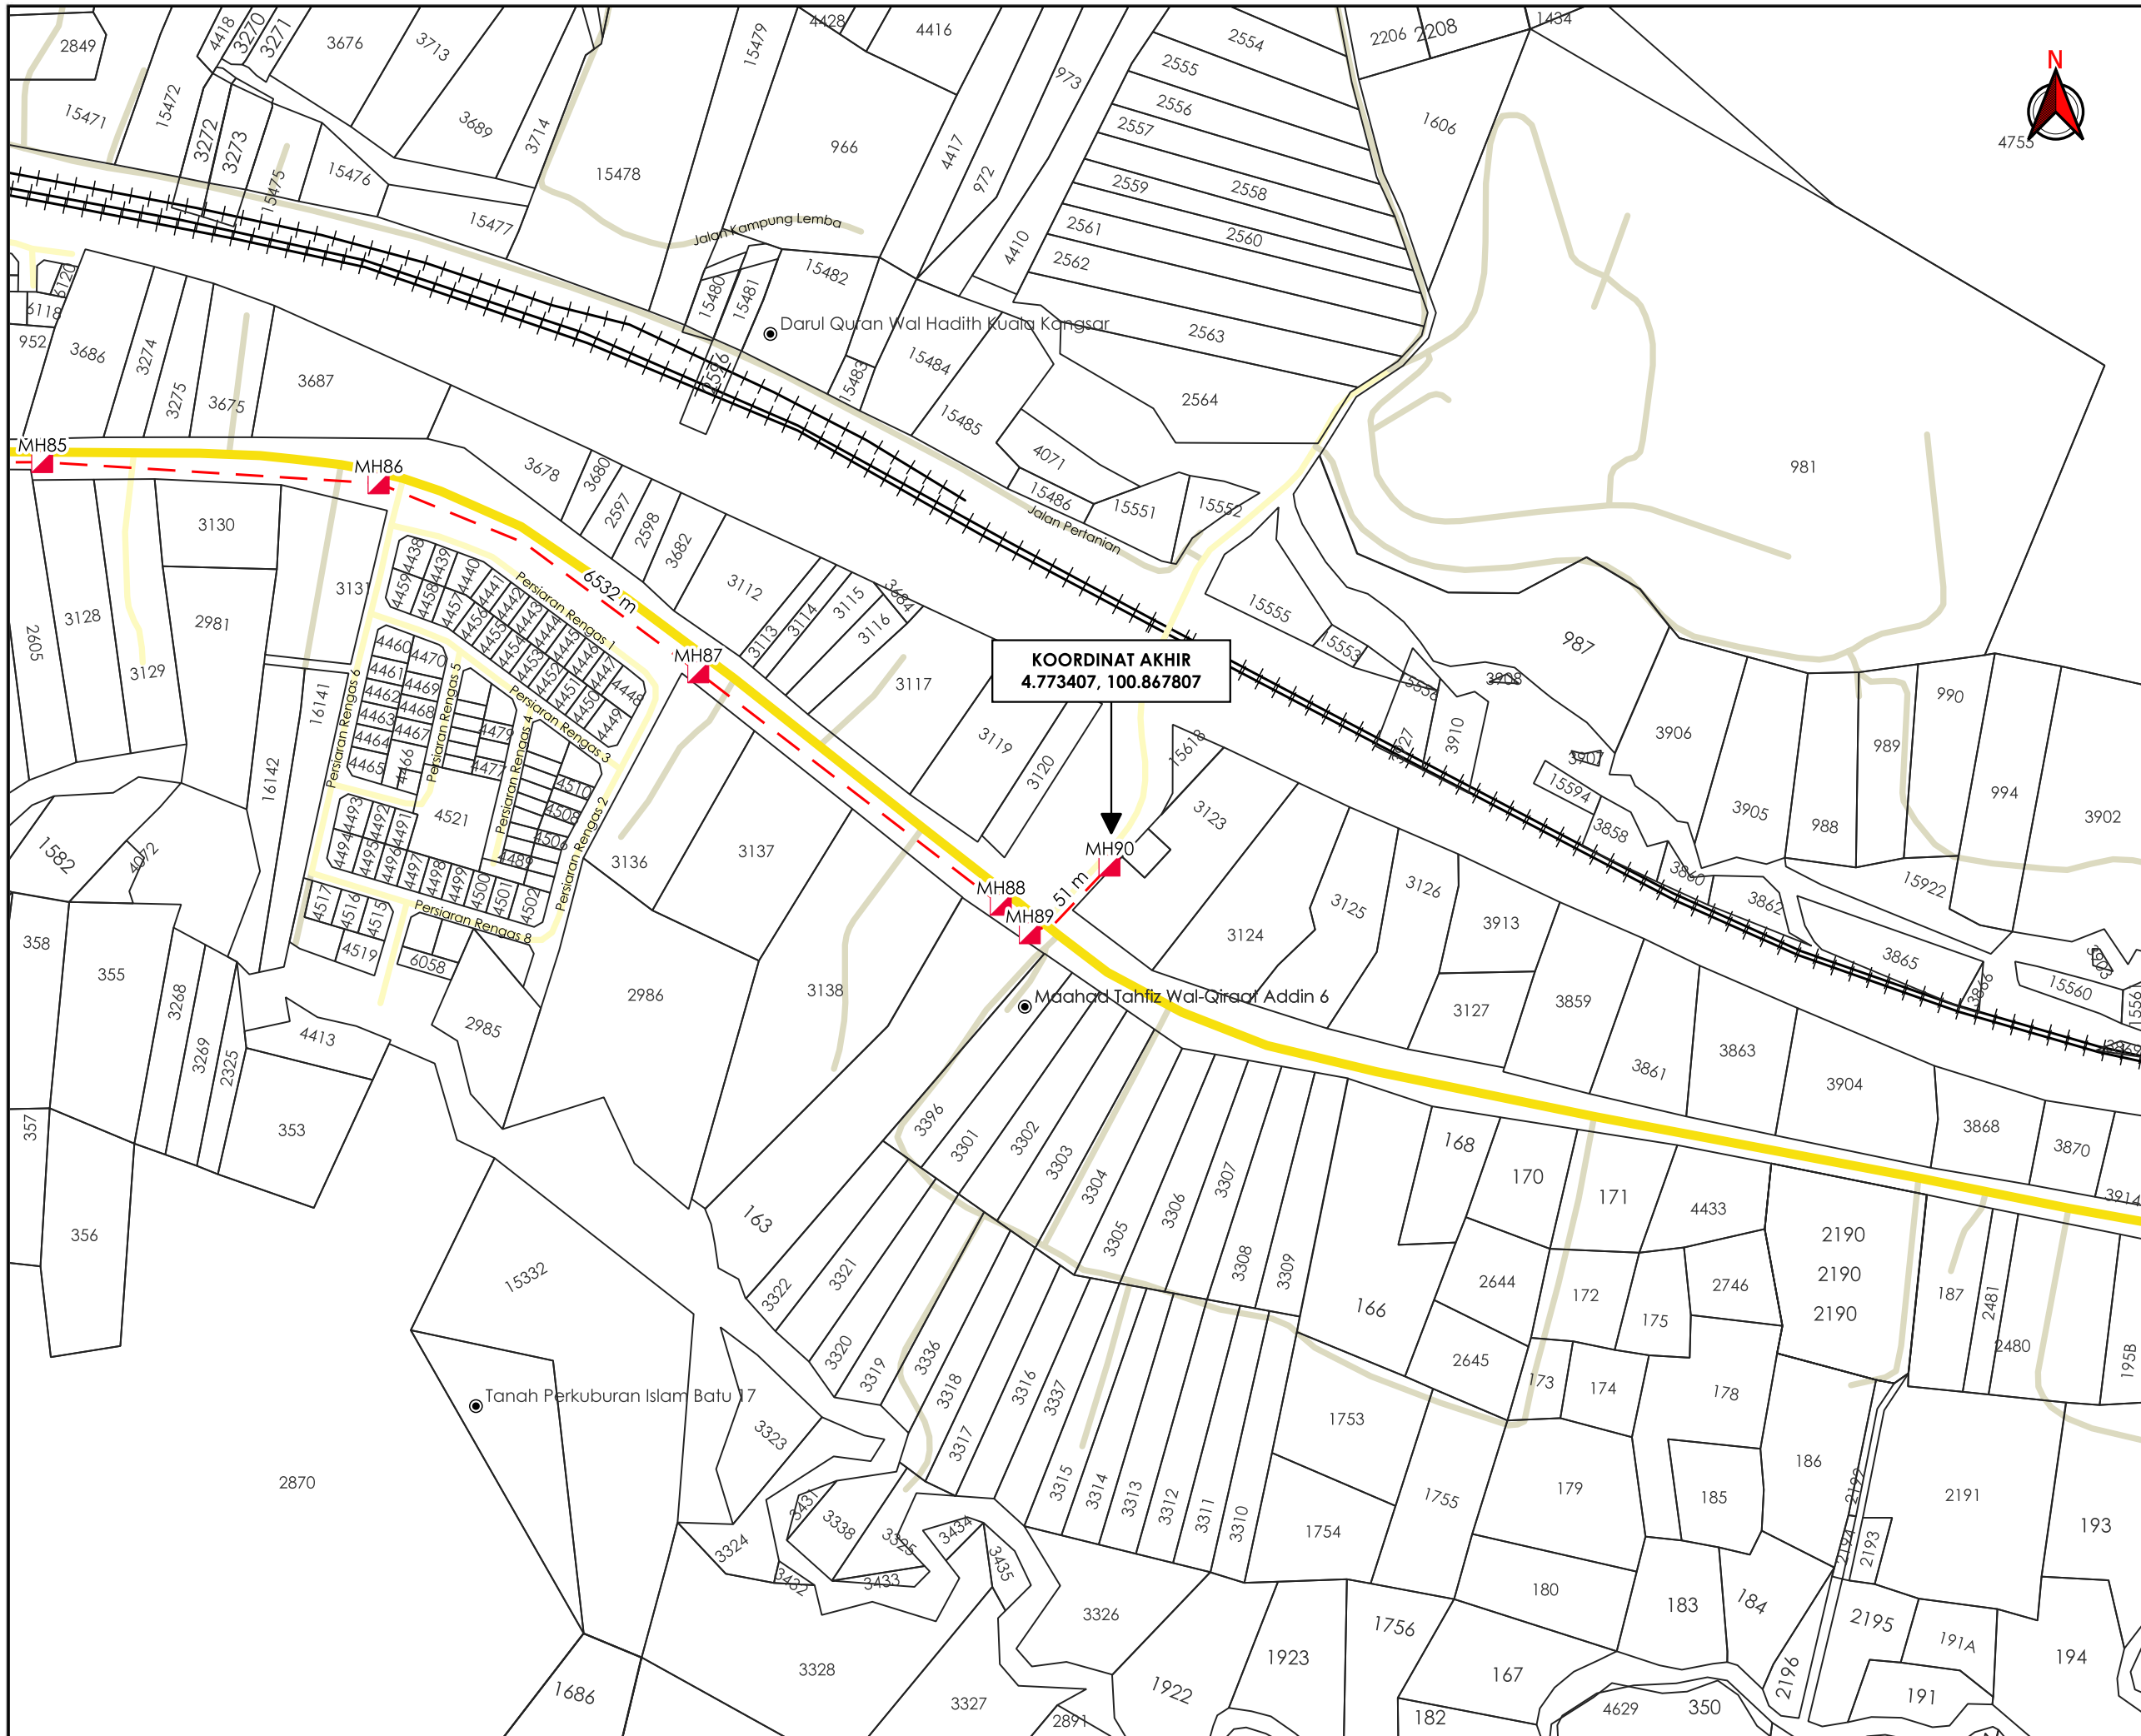

AGENCI PENYELARAS
KORIDOR UTILITI
 DARUL RIDZUAN



TAJUK PERMOHONAN
 CADANGAN KERJA-KERJA PEMASANGAN PENANAMAN SESALUR DAN LURANG SEPANJANG 21,000 METER DI JALAN AIR KUNING, JALAN ENAM KAKI DAN JALAN IPOH-BUTTERWORTH BAGI INFRASTRUKTUR KABEL GENTIAN OPTIK TT DOTCOM SDN BHD.

- PETUNJUK**
- JALAN JKR
 - JALAN PBT
 - JALAN PERSENDIRIAN
 - HORIZONTAL DIRECTIONAL DRILLING
 - MANHOLE CADANGAN

PIHAK BERKUASA MELULUS

	JABATAN KERJA RAYA KUALA KANGSAR
	MAJLIS PERBANDARAN KUALA KANGSAR
	KERETAPI TANAH MELAYU BERHAD



JENIS PELAN	PELAN IZIN LALU
PELUKIS PELAN	ADIB FARHAN
TARIKH DIKELUARKAN	2026-05-23
MUKA SURAT	15/15
NO FAIL RUJUKAN	PINDAAN
KUDR/TTDC/A/05/26/0207	00

***PENGUKURAN BERDASARKAN JARAK SATELIT**

K U M P U L A N
Asiadebut

BORANG ULASAN PELAN IZIN LALU

NO FAIL	KUDR/TTDC/A/05/26/0207
DAERAH	LARUT MATANG & KUALA KANGSAR
PENYEDIA UTILITI	TTDC
PENYEDIA PELAN	ADIB FARHAN
TARIKH PELAN	23/05/2026

ULASAN PELAN :


BIL	ULASAN
1.	UNTUK MAKLUMAN, TERDAPAT PERMOHONAN DIATAS BERTINDIH DENGAN PERMOHONAN KUDR/DIGI/B/07/25/0683, KUDR/KACP/A/11/24/0142 & KUDR/KACP/A/05/25/0578.



KOORDINAT BERTINDIH:

MULA: 4.78044688, 100.74412535


AKHIR: 4.78328936, 100.75072613

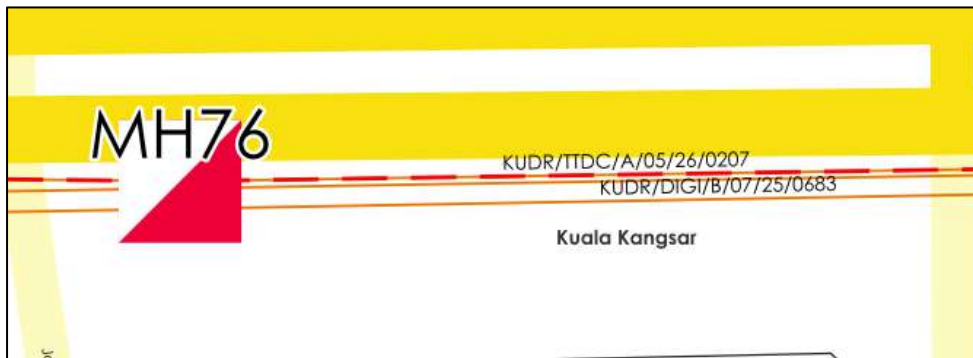

KOORDINAT BERTINDIH:

MULA: 4.77550236, 100.84130095

AKHIR: 4.77554680, 100.84400581

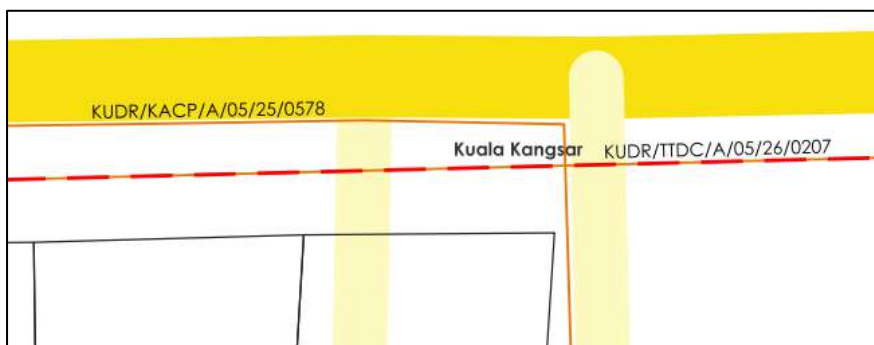

KOORDINAT BERTINDIH: 4.77556785, 100.84474715