

**KORIDOR
UTILITI**
DARUL RIDZUAN




time™

**CADANGAN KERJA-KERJA PEMASANGAN PENANAMAN SESALUR
DAN LURANG SEPANJANG 21,000 METER DI JALAN AIR KUNING,
JALAN ENAM KAKI DAN JALAN IPOH-BUTTERWORTH BAGI
INFRASTRUKTUR KABEL GENTIAN OPTIK TT DOTCOM SDN BHD.**

**PELAN IZIN LALU
DAERAH LARUT MATANG/KUALA KANGSAR
(PINDAAN 01)**

**NO FAIL RUJUKAN
KUDR/TTDC/A/05/26/0207**

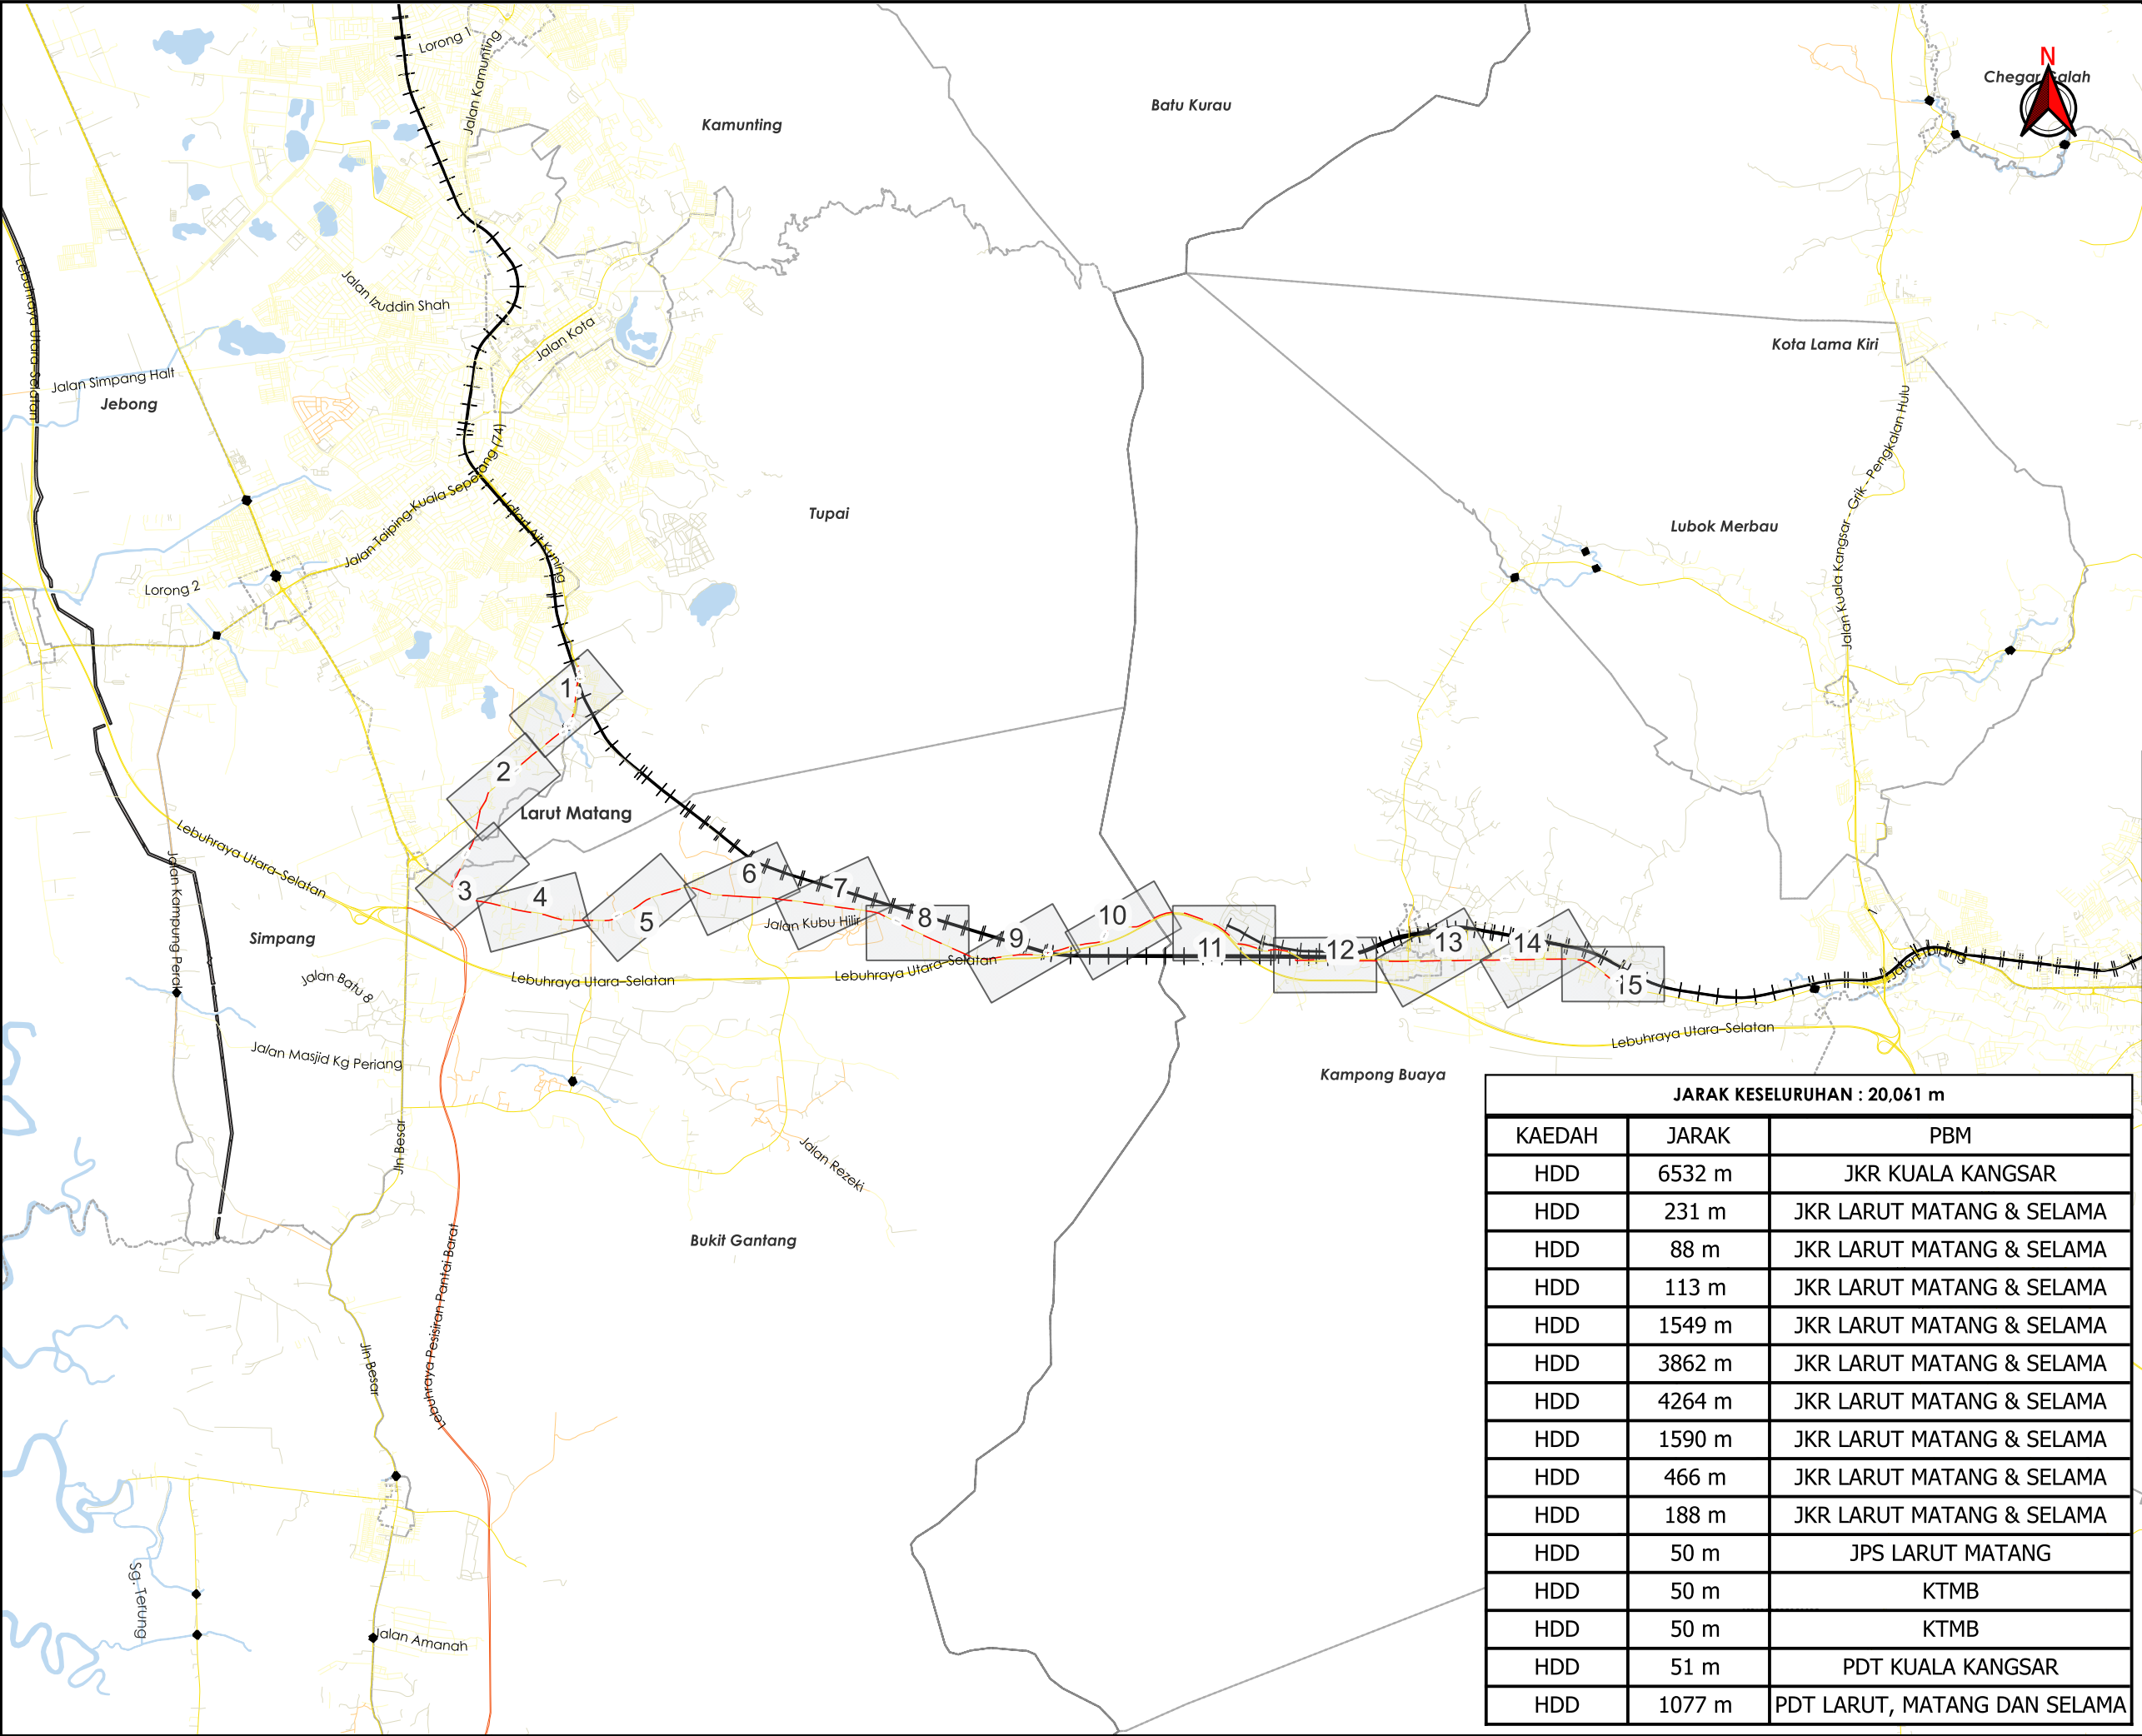

TAJUK PERMOHONAN

CADANGAN KERJA-KERJA PEMASANGAN PENANAMAN SESALUR DAN LURANG SEPANJANG 21,000 METER DI JALAN AIR KUNING, JALAN ENAM KAKI DAN JALAN IPOH-BUTTERWORTH BAGI INFRASTRUKTUR KABEL GENTIAN OPTIK TT DOTCOM SDN BHD.

PETUNJUK


- JALAN LLM
- JALAN JKR
- JALAN PBT
- JALAN PERSENDIRIAN
- JALAN PEJABAT DAERAH
- JAMBATAN
- HORIZONTAL DIRECTIONAL DRILLING

PIHAK BERKUASA MELULUS	
	JKR LARUT MATANG & SELAMA
	PEJABAT DAERAH DAN TANAH LARUT, MATANG & SELAMA
	JABATAN PENGAIRAN DAN SALIRAN LARUT MATANG
	KERETAPI TANAH MELAYU BERHAD

PENYEDIA UTILITI

JENIS PELAN	PELAN IZIN LALU	
PELUKIS PELAN	ADIB FARHAN	
TARIKH DIKELUARKAN	2026-06-19	
MUKA SURAT	0/15	
NO FAIL RUJUKAN		PINDAAN
KUDR/TTDC/A/05/26/0207		01

JARAK KESELURUHAN : 20,061 m		
KAEDAH	JARAK	PBM
HDD	6532 m	JKR KUALA KANGSAR
HDD	231 m	JKR LARUT MATANG & SELAMA
HDD	88 m	JKR LARUT MATANG & SELAMA
HDD	113 m	JKR LARUT MATANG & SELAMA
HDD	1549 m	JKR LARUT MATANG & SELAMA
HDD	3862 m	JKR LARUT MATANG & SELAMA
HDD	4264 m	JKR LARUT MATANG & SELAMA
HDD	1590 m	JKR LARUT MATANG & SELAMA
HDD	466 m	JKR LARUT MATANG & SELAMA
HDD	188 m	JKR LARUT MATANG & SELAMA
HDD	50 m	JPS LARUT MATANG
HDD	50 m	KTMB
HDD	50 m	KTMB
HDD	51 m	PDT KUALA KANGSAR
HDD	1077 m	PDT LARUT, MATANG DAN SELAMA

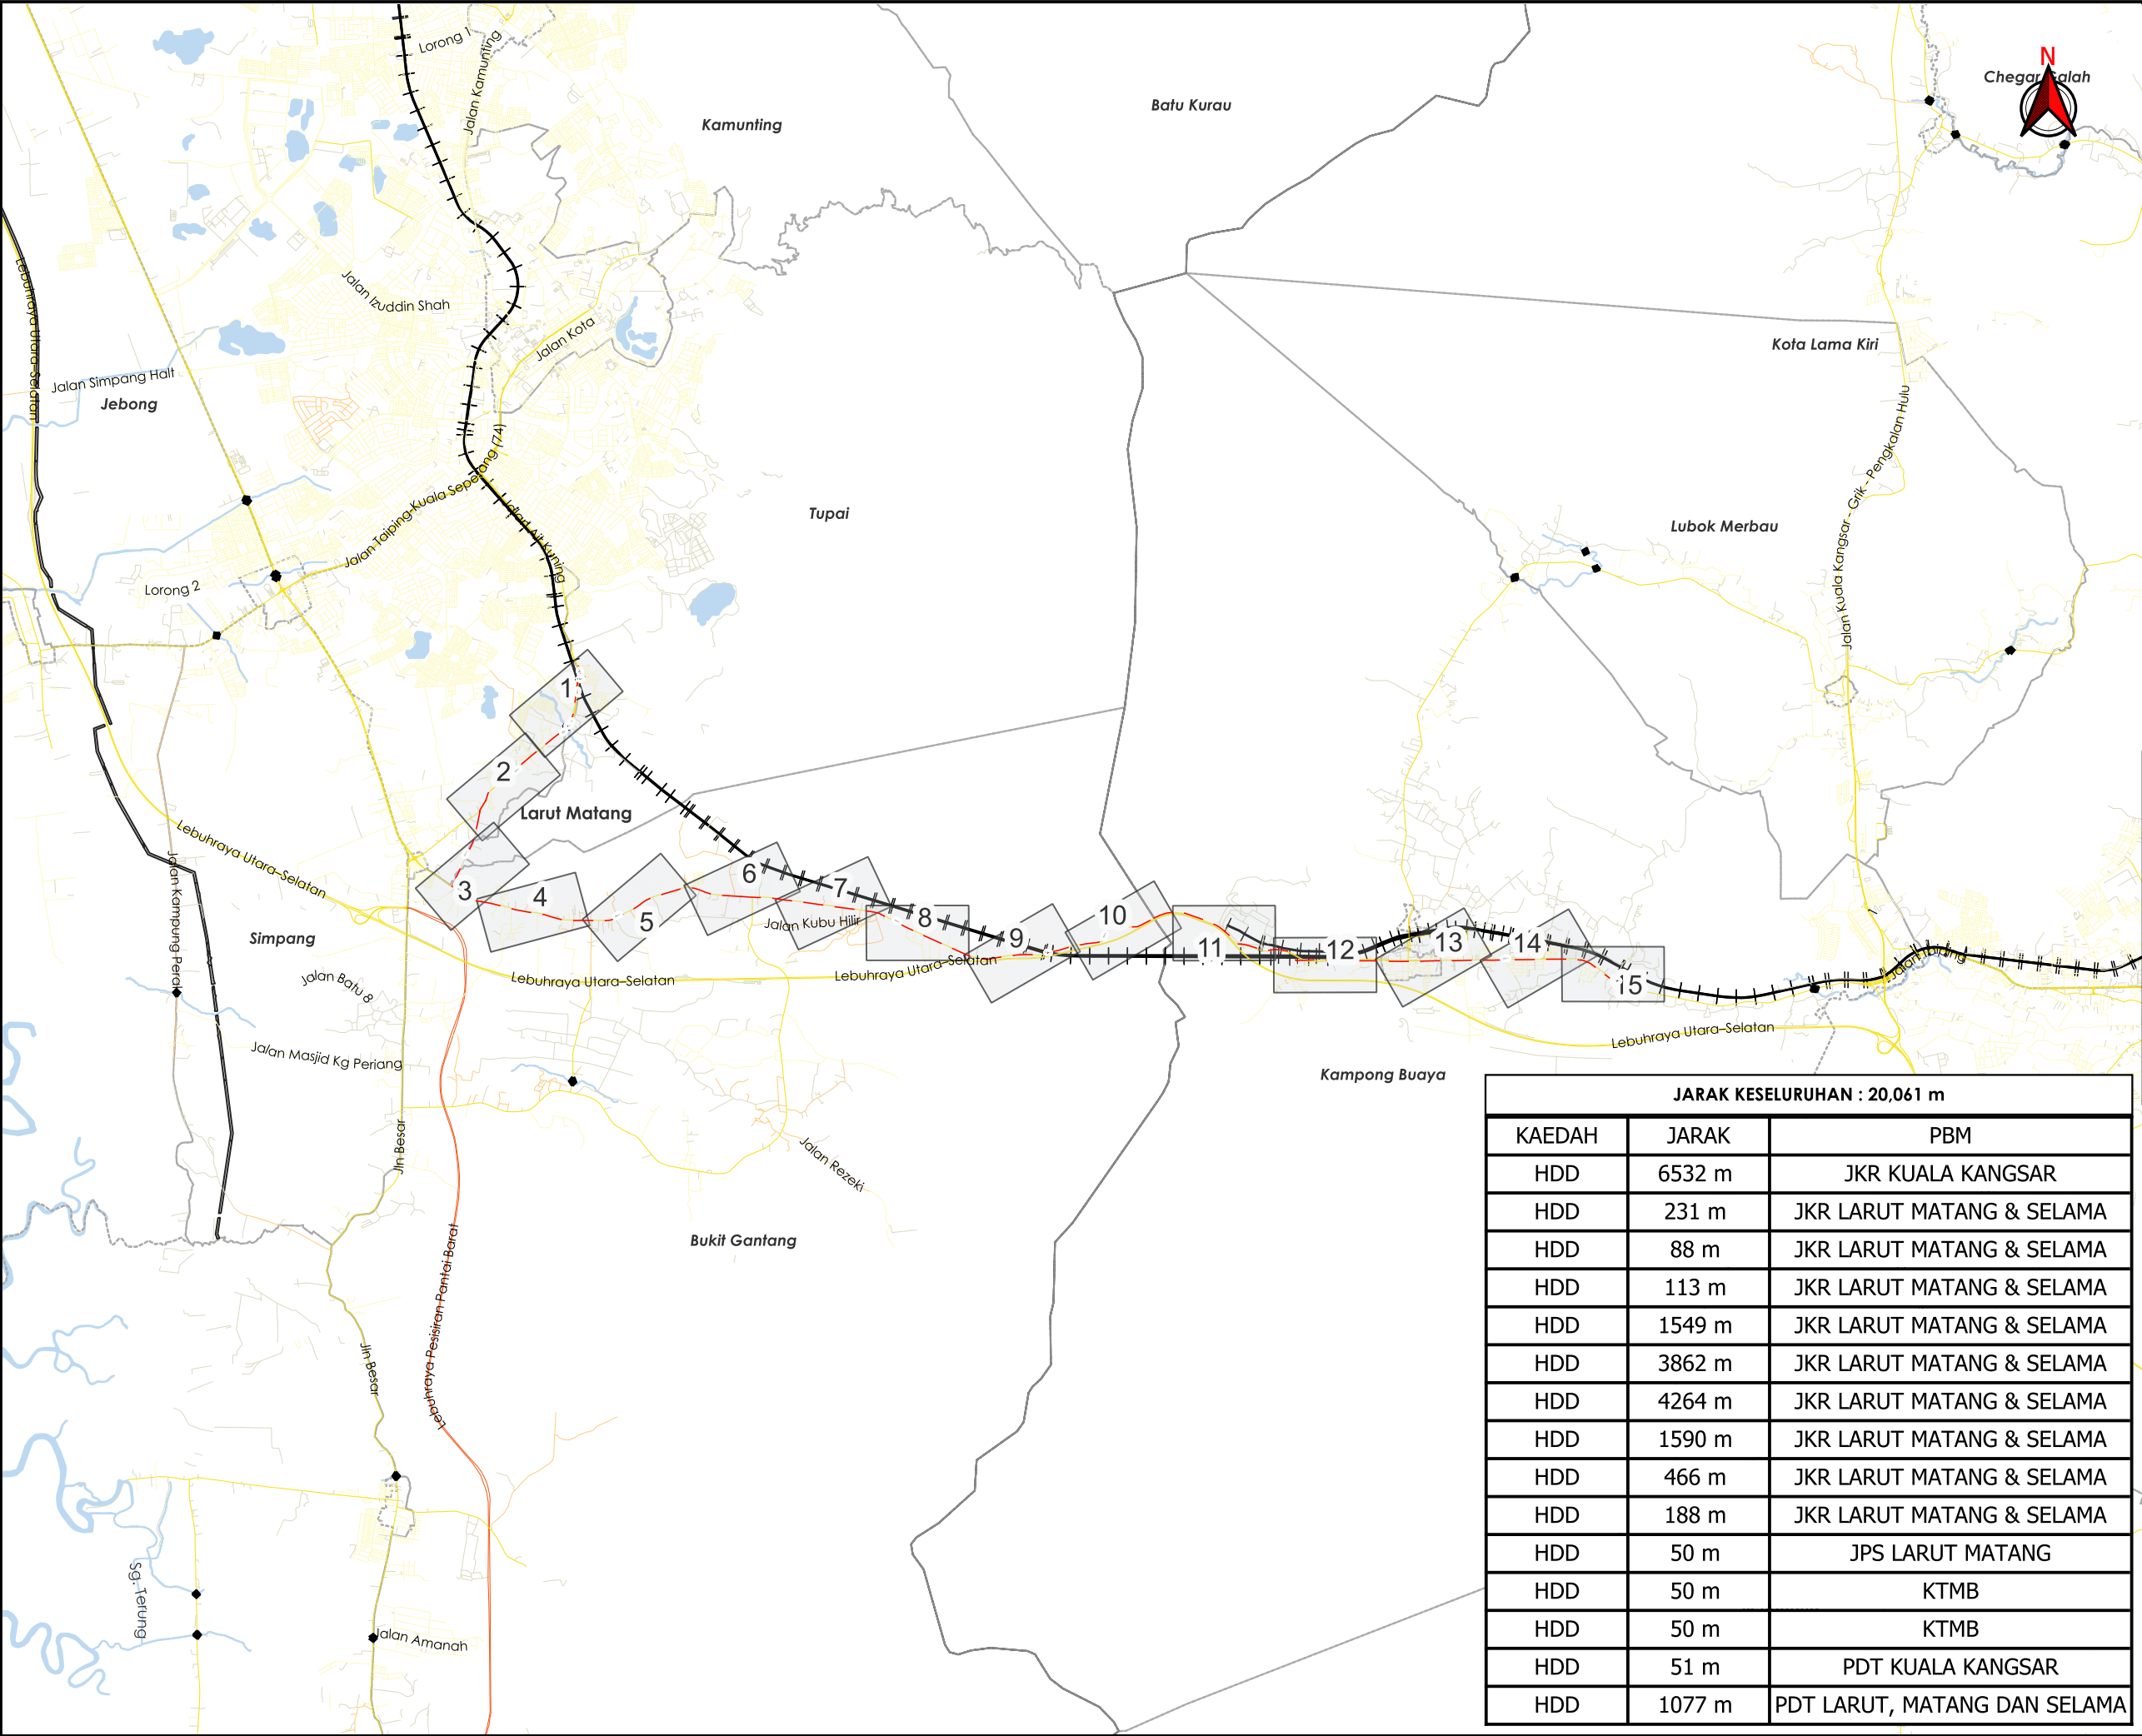

TAJUK PERMOHONAN

CADANGAN KERJA-KERJA PEMASANGAN PENANAMAN SESALUR DAN LURANG SEPANJANG 21,000 METER DI JALAN AIR KUNING, JALAN ENAM KAKI DAN JALAN IPOH-BUTTERWORTH BAGI INFRASTRUKTUR KABEL GENTIAN OPTIK TT DOTCOM SDN BHD.

PETUNJUK

JALAN LLM

JALAN JKR

JALAN PBT

JALAN PERSENDIRIAN

JALAN PEJABAT DAERAH

JAMBATAN

HORIZONTAL DIRECTIONAL DRILLING

PIHAK BERKUASA MELULUS	
	JABATAN KERJA RAYA KUALA KANGSAR
	PEJABAT DAERAH & TANAH KUALA KANGSAR
	KERETAPI TANAH MELAYU BERHAD

PENYEDIA UTILITI

JENIS PELAN		PELAN IZIN LALU
PELUKIS PELAN		ADIB FARHAN
TARIKH DIKELUARKAN		2026-06-19
MUKA SURAT	0/15	
NO FAIL RUJUKAN		PINDAAN
KUDR/TTDC/A/05/26/0207		01

JARAK KESELURUHAN : 20,061 m		
KAEDAH	JARAK	PBM
HDD	6532 m	JKR KUALA KANGSAR
HDD	231 m	JKR LARUT MATANG & SELAMA
HDD	88 m	JKR LARUT MATANG & SELAMA
HDD	113 m	JKR LARUT MATANG & SELAMA
HDD	1549 m	JKR LARUT MATANG & SELAMA
HDD	3862 m	JKR LARUT MATANG & SELAMA
HDD	4264 m	JKR LARUT MATANG & SELAMA
HDD	1590 m	JKR LARUT MATANG & SELAMA
HDD	466 m	JKR LARUT MATANG & SELAMA
HDD	188 m	JKR LARUT MATANG & SELAMA
HDD	50 m	JPS LARUT MATANG
HDD	50 m	KTMB
HDD	50 m	KTMB
HDD	51 m	PDT KUALA KANGSAR
HDD	1077 m	PDT LARUT, MATANG DAN SELAMA

*PENGUKURAN BERDASARKAN JARAK SATELIT

**KORIDOR
UTILITI**
DARUL RIDZUAN




time™

**CADANGAN KERJA-KERJA PEMASANGAN PENANAMAN SESALUR
DAN LURANG SEPANJANG 21,000 METER DI JALAN AIR KUNING,
JALAN ENAM KAKI DAN JALAN IPOH-BUTTERWORTH BAGI
INFRASTRUKTUR KABEL GENTIAN OPTIK TT DOTCOM SDN BHD.**

**PELAN IZIN LALU
DAERAH LARUT MATANG
(PINDAAN 01)**

**NO FAIL RUJUKAN
KUDR/TTDC/A/05/26/0207**

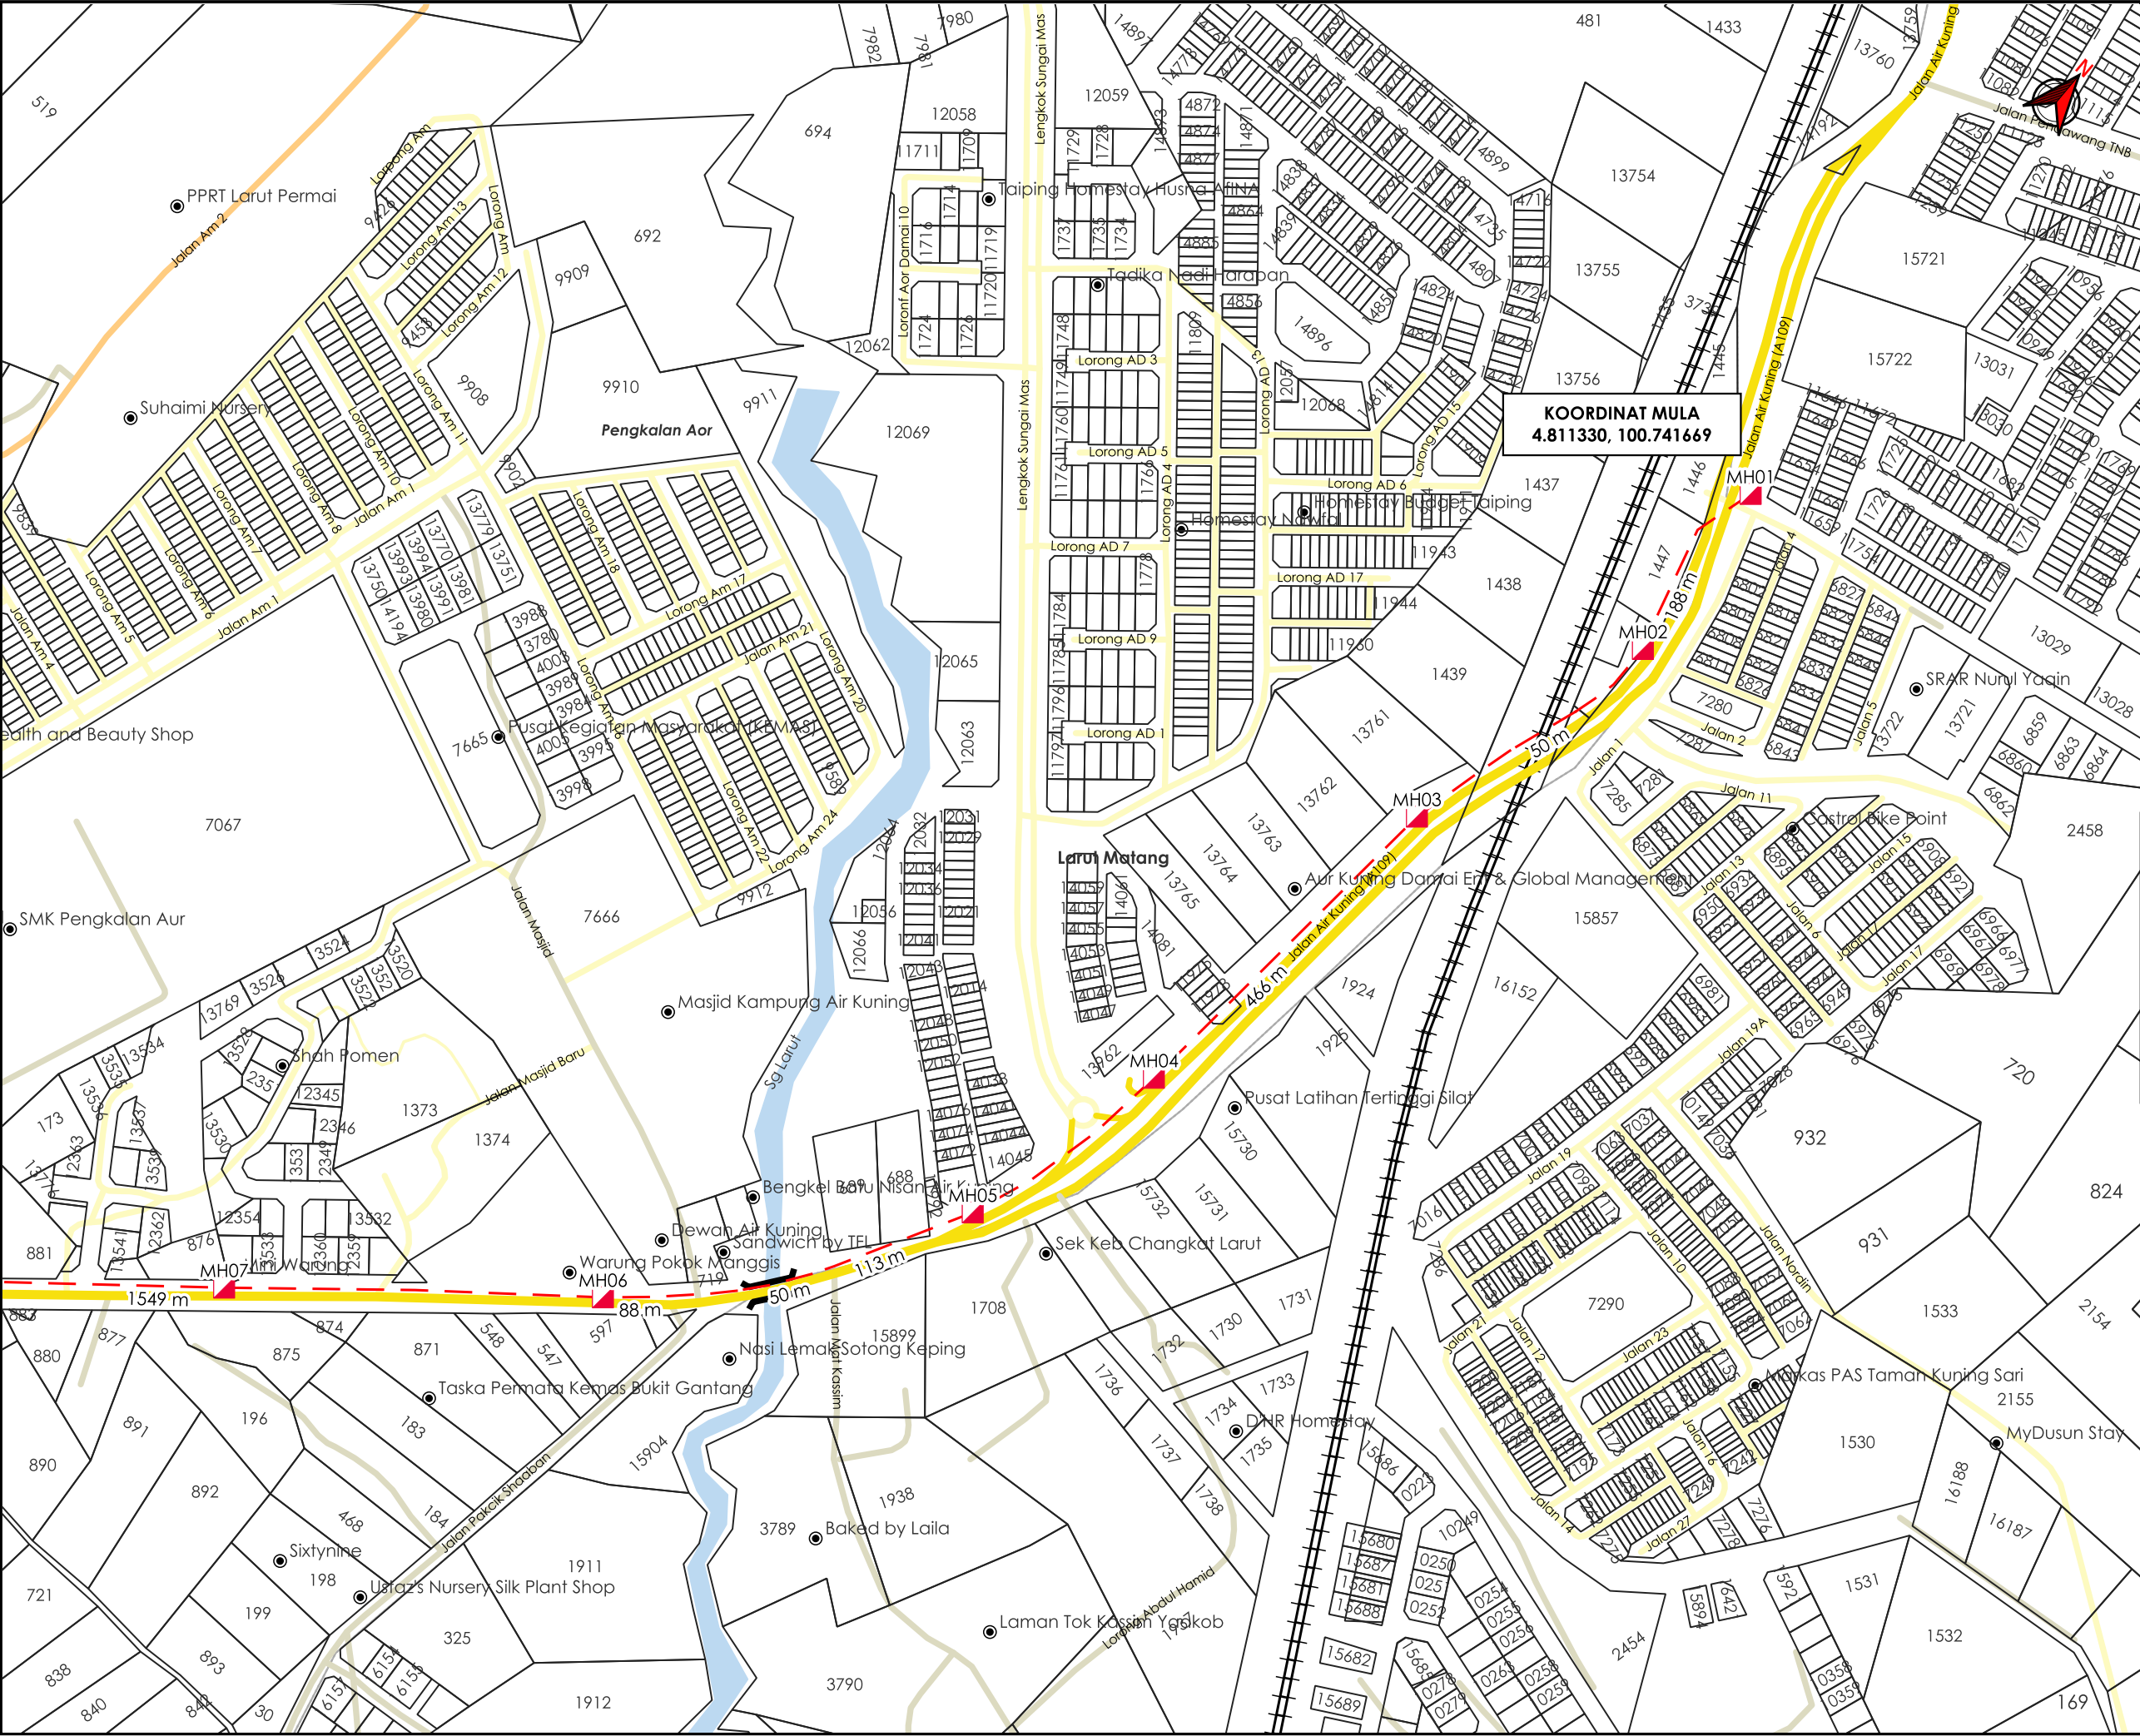

AGENSIPENYELARAS

KORIDOR
UTILITI

DARUL RIDZUAN

Gunung Semanggol
Sg. Jaba
Asam Kumbang
Batu Kurau
Sungai Jamban
Tupai
Lubok Merbau
Kuala Kangsar
Kampung Buaya
Pekan Jerlun
Senggang
Sg. Perak
Terengganu
Bukit Gantang
Pekan Terengganu
Sg. Punggor
Sg. Punggor
Sungai Tinggi
Sg. Temerloh

TAPAK LOKASI

TAJUK PERMOHONAN

CADANGAN KERJA-KERJA PEMASANGAN
PENANAMAN SESALUR DAN LURANG
SEPANJANG 21,000 METER DI JALAN AIR
KUNING, JALAN ENAM KAKI DAN JALAN
IPOH-BUTTERWORTH BAGI INFRASTRUKTUR KABEL
GENTIAN OPTIK TT DOTCOM SDN BHD.

PETUNJUK

- JALAN JKR
- JALAN PBT
- JALAN PERSENDIRIAN
- JALAN PEJABAT DAERAH
- JAMBATAN
- HORIZONTAL DIRECTIONAL DRILLING
- MANHOLE CADANGAN


PIHAK BERKUASA MELULUS

	JKR LARUT MATANG & SELAMA
	PEJABAT DAERAH DAN TANAH LARUT, MATANG & SELAMA
	JABATAN PENGAIRAN DAN SALIRAN LARUT MATANG
	KERETAPI TANAH MELAYU BERHAD

PENYEDIA UTILITI

JENIS PELAN	PELAN IZIN LALU
PELUKIS PELAN	ADIB FARHAN
TARIKH DIKELUARKAN	2026-06-19
MUKA SURAT	1/15
NO FAIL RUJUKAN	PINDAAN
KUDR/TTDC/A/05/26/0207	01

*PENGUKURAN BERDASARKAN JARAK SATELIT

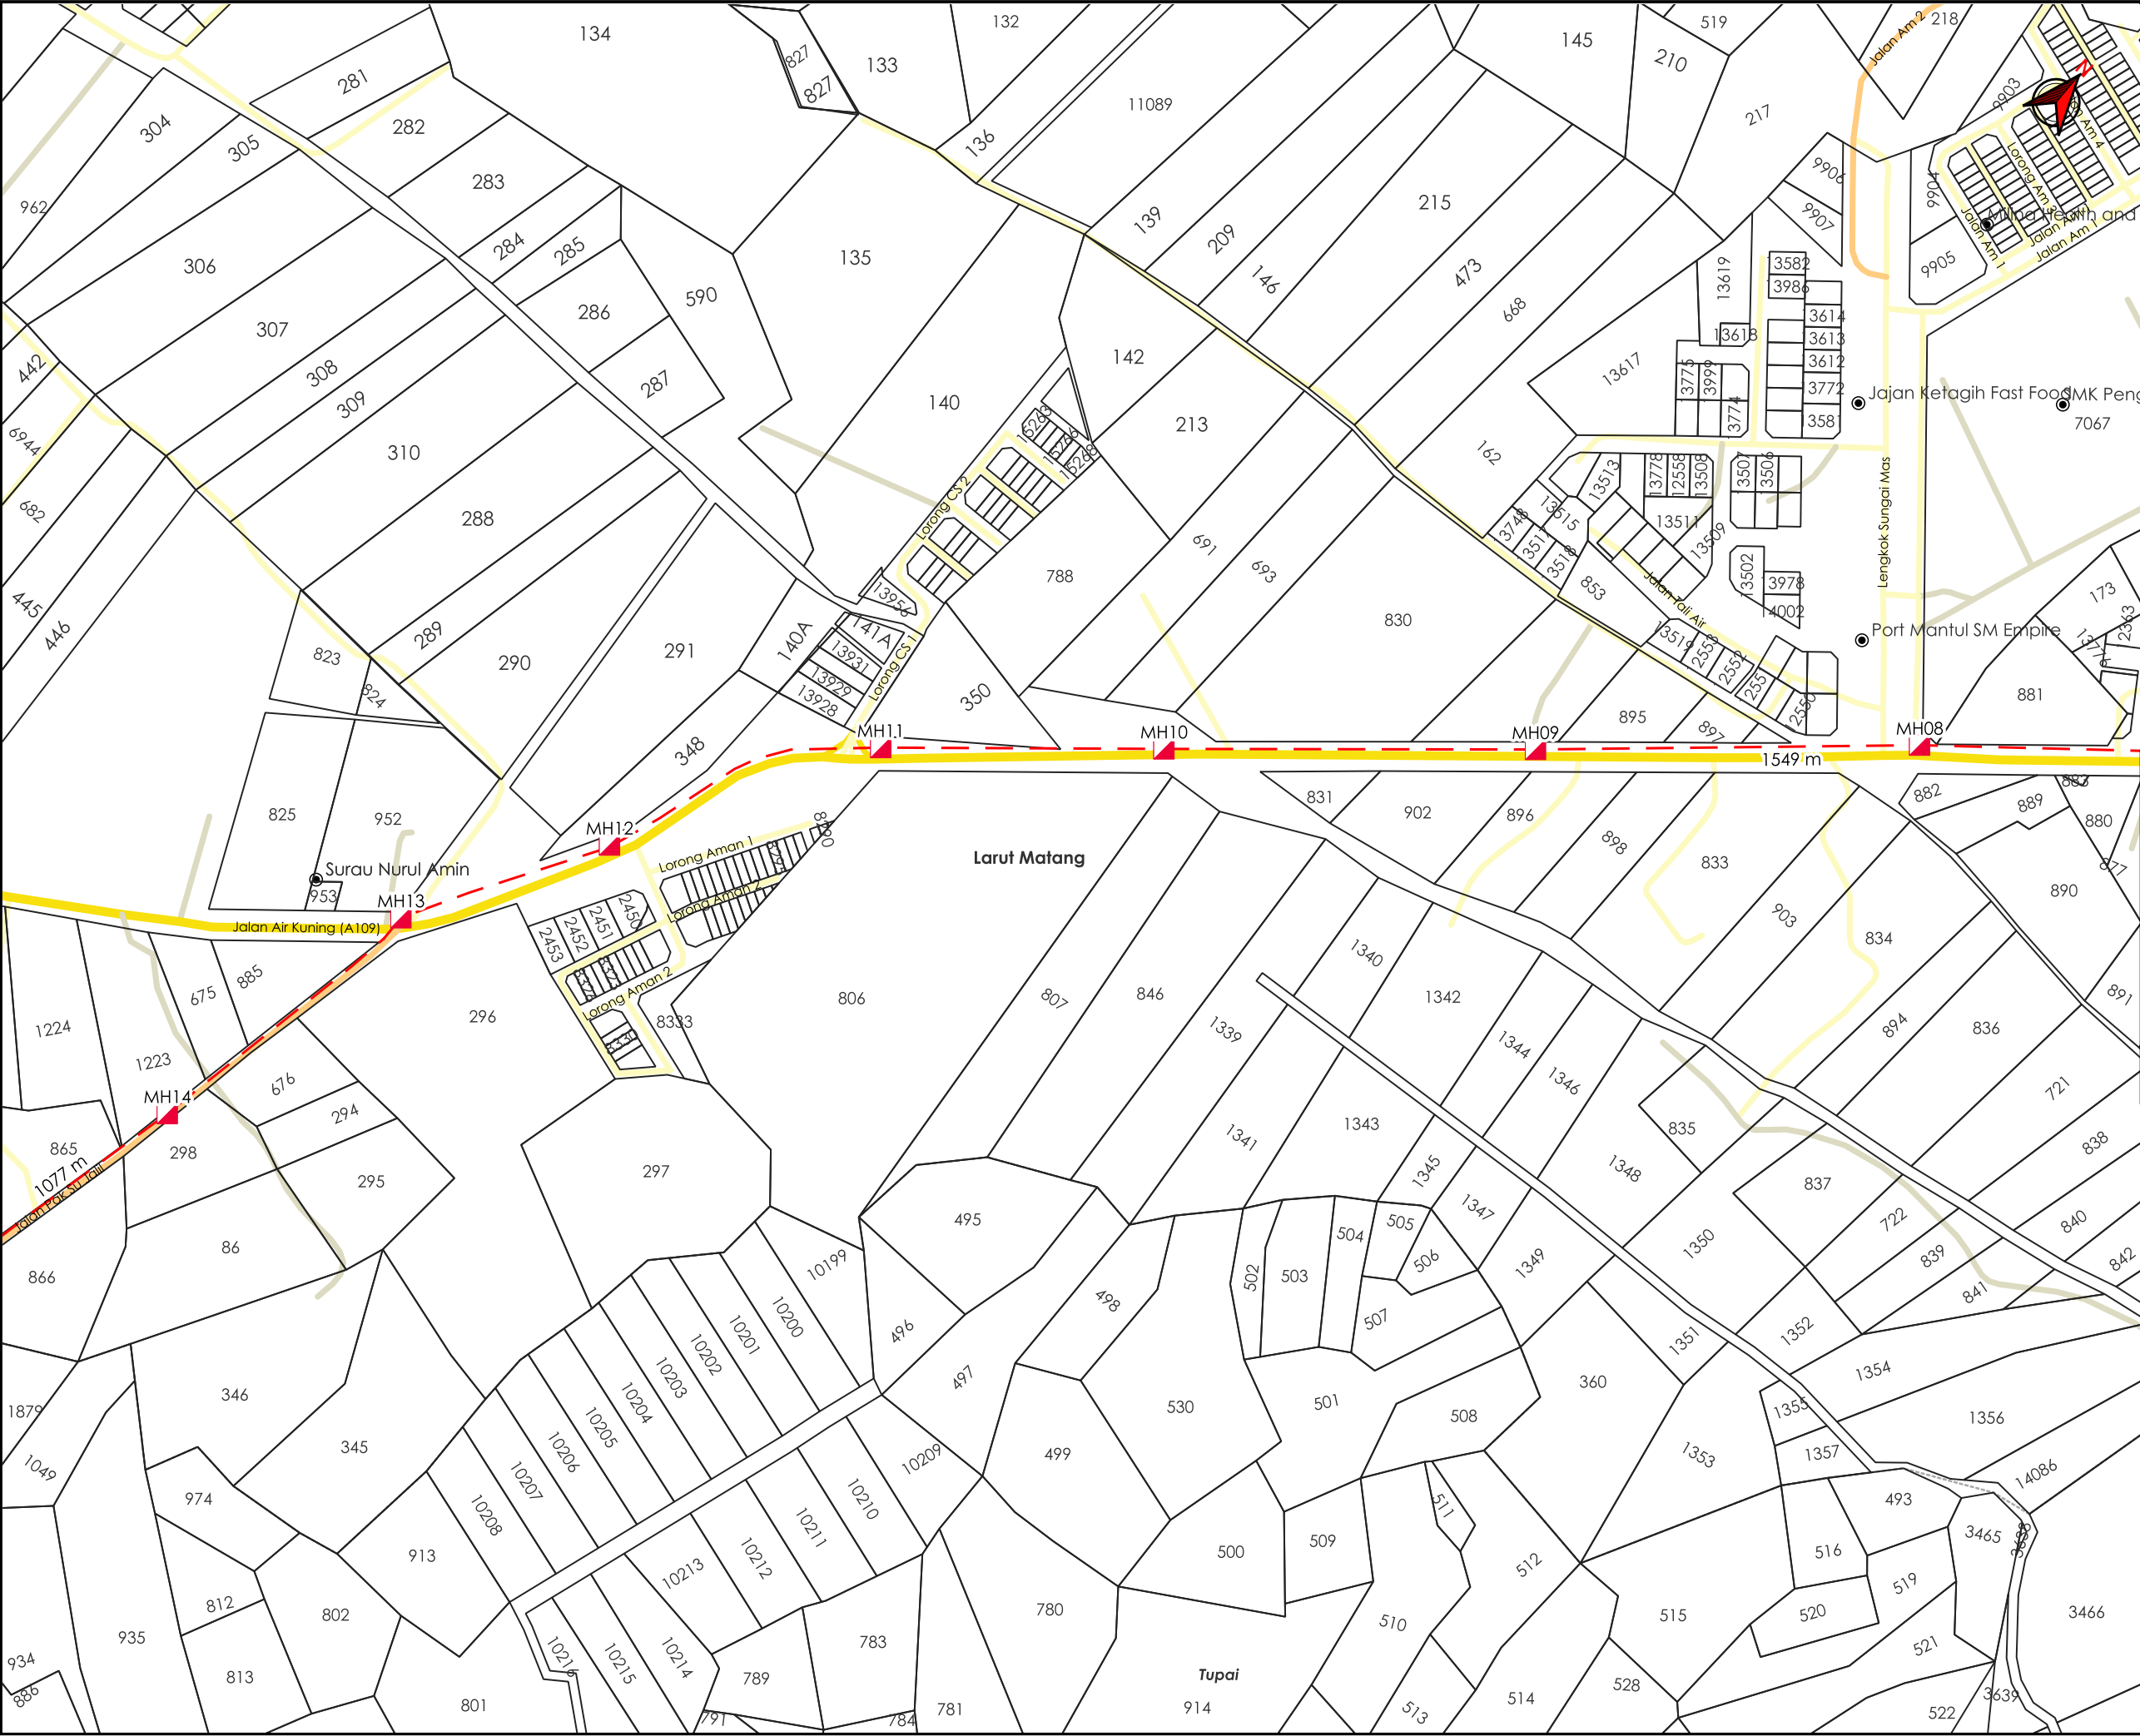

AGensi PENYELARAS

KORIDOR UTILITI

DARUL RIDZUAN

Kerian, Selinsing, Bandar Taiping, Jebong, Terusan Simang, Sg. Jaba, Sg. Punggor, Sg. Punggor, Sg. Temerik, Gunung Semanggol, Sg. Jana, Asam Kumbang, Sg. Kurau, Sg. Chempias, Sg. Chempias, Lubok Merbau, Kuala Kangsar, Sg. Popan, Kampong Buaya, Pekan Jerlun, Senggang, Sg. Perak, Terung, Bukit Gantang, Pekan Terung, Sungai Tinggi, Sg. Temerik

TAPAK LOKASI

TAJUK PERMOHONAN

CADANGAN KERJA-KERJA PEMASANGAN PENANAMAN SESALUR DAN LURANG SEPANJANG 21,000 METER DI JALAN AIR KUNING, JALAN ENAM KAKI DAN JALAN IPOH-BUTTERWORTH BAGI INFRASTRUKTUR KABEL GENTIAN OPTIK TT DOTCOM SDN BHD.

PETUNJUK

- JALAN JKR
- JALAN PBT
- JALAN PERSENDIRIAN
- JALAN PEJABAT DAERAH
- HORIZONTAL DIRECTIONAL DRILLING
- MANHOLE CADANGAN


PIHAK BERKUASA MELULUS

	JKR LARUT MATANG & SELAMA
	PEJABAT DAERAH DAN TANAH LARUT, MATANG & SELAMA
	JABATAN PENGAIRAN DAN SALIRAN LARUT MATANG
	KERETAPI TANAH MELAYU BERHAD

PENYEDIA UTILITI

JENIS PELAN	PELAN IZIN LALU
PELUKIS PELAN	ADIB FARHAN
TARIKH DIKELUARKAN	2026-06-19
MUKA SURAT	2/15
NO FAIL RUJUKAN	PINDAAN
KUDR/TTDC/A/05/26/0207	01

*PENGUKURAN BERDASARKAN JARAK SATELIT

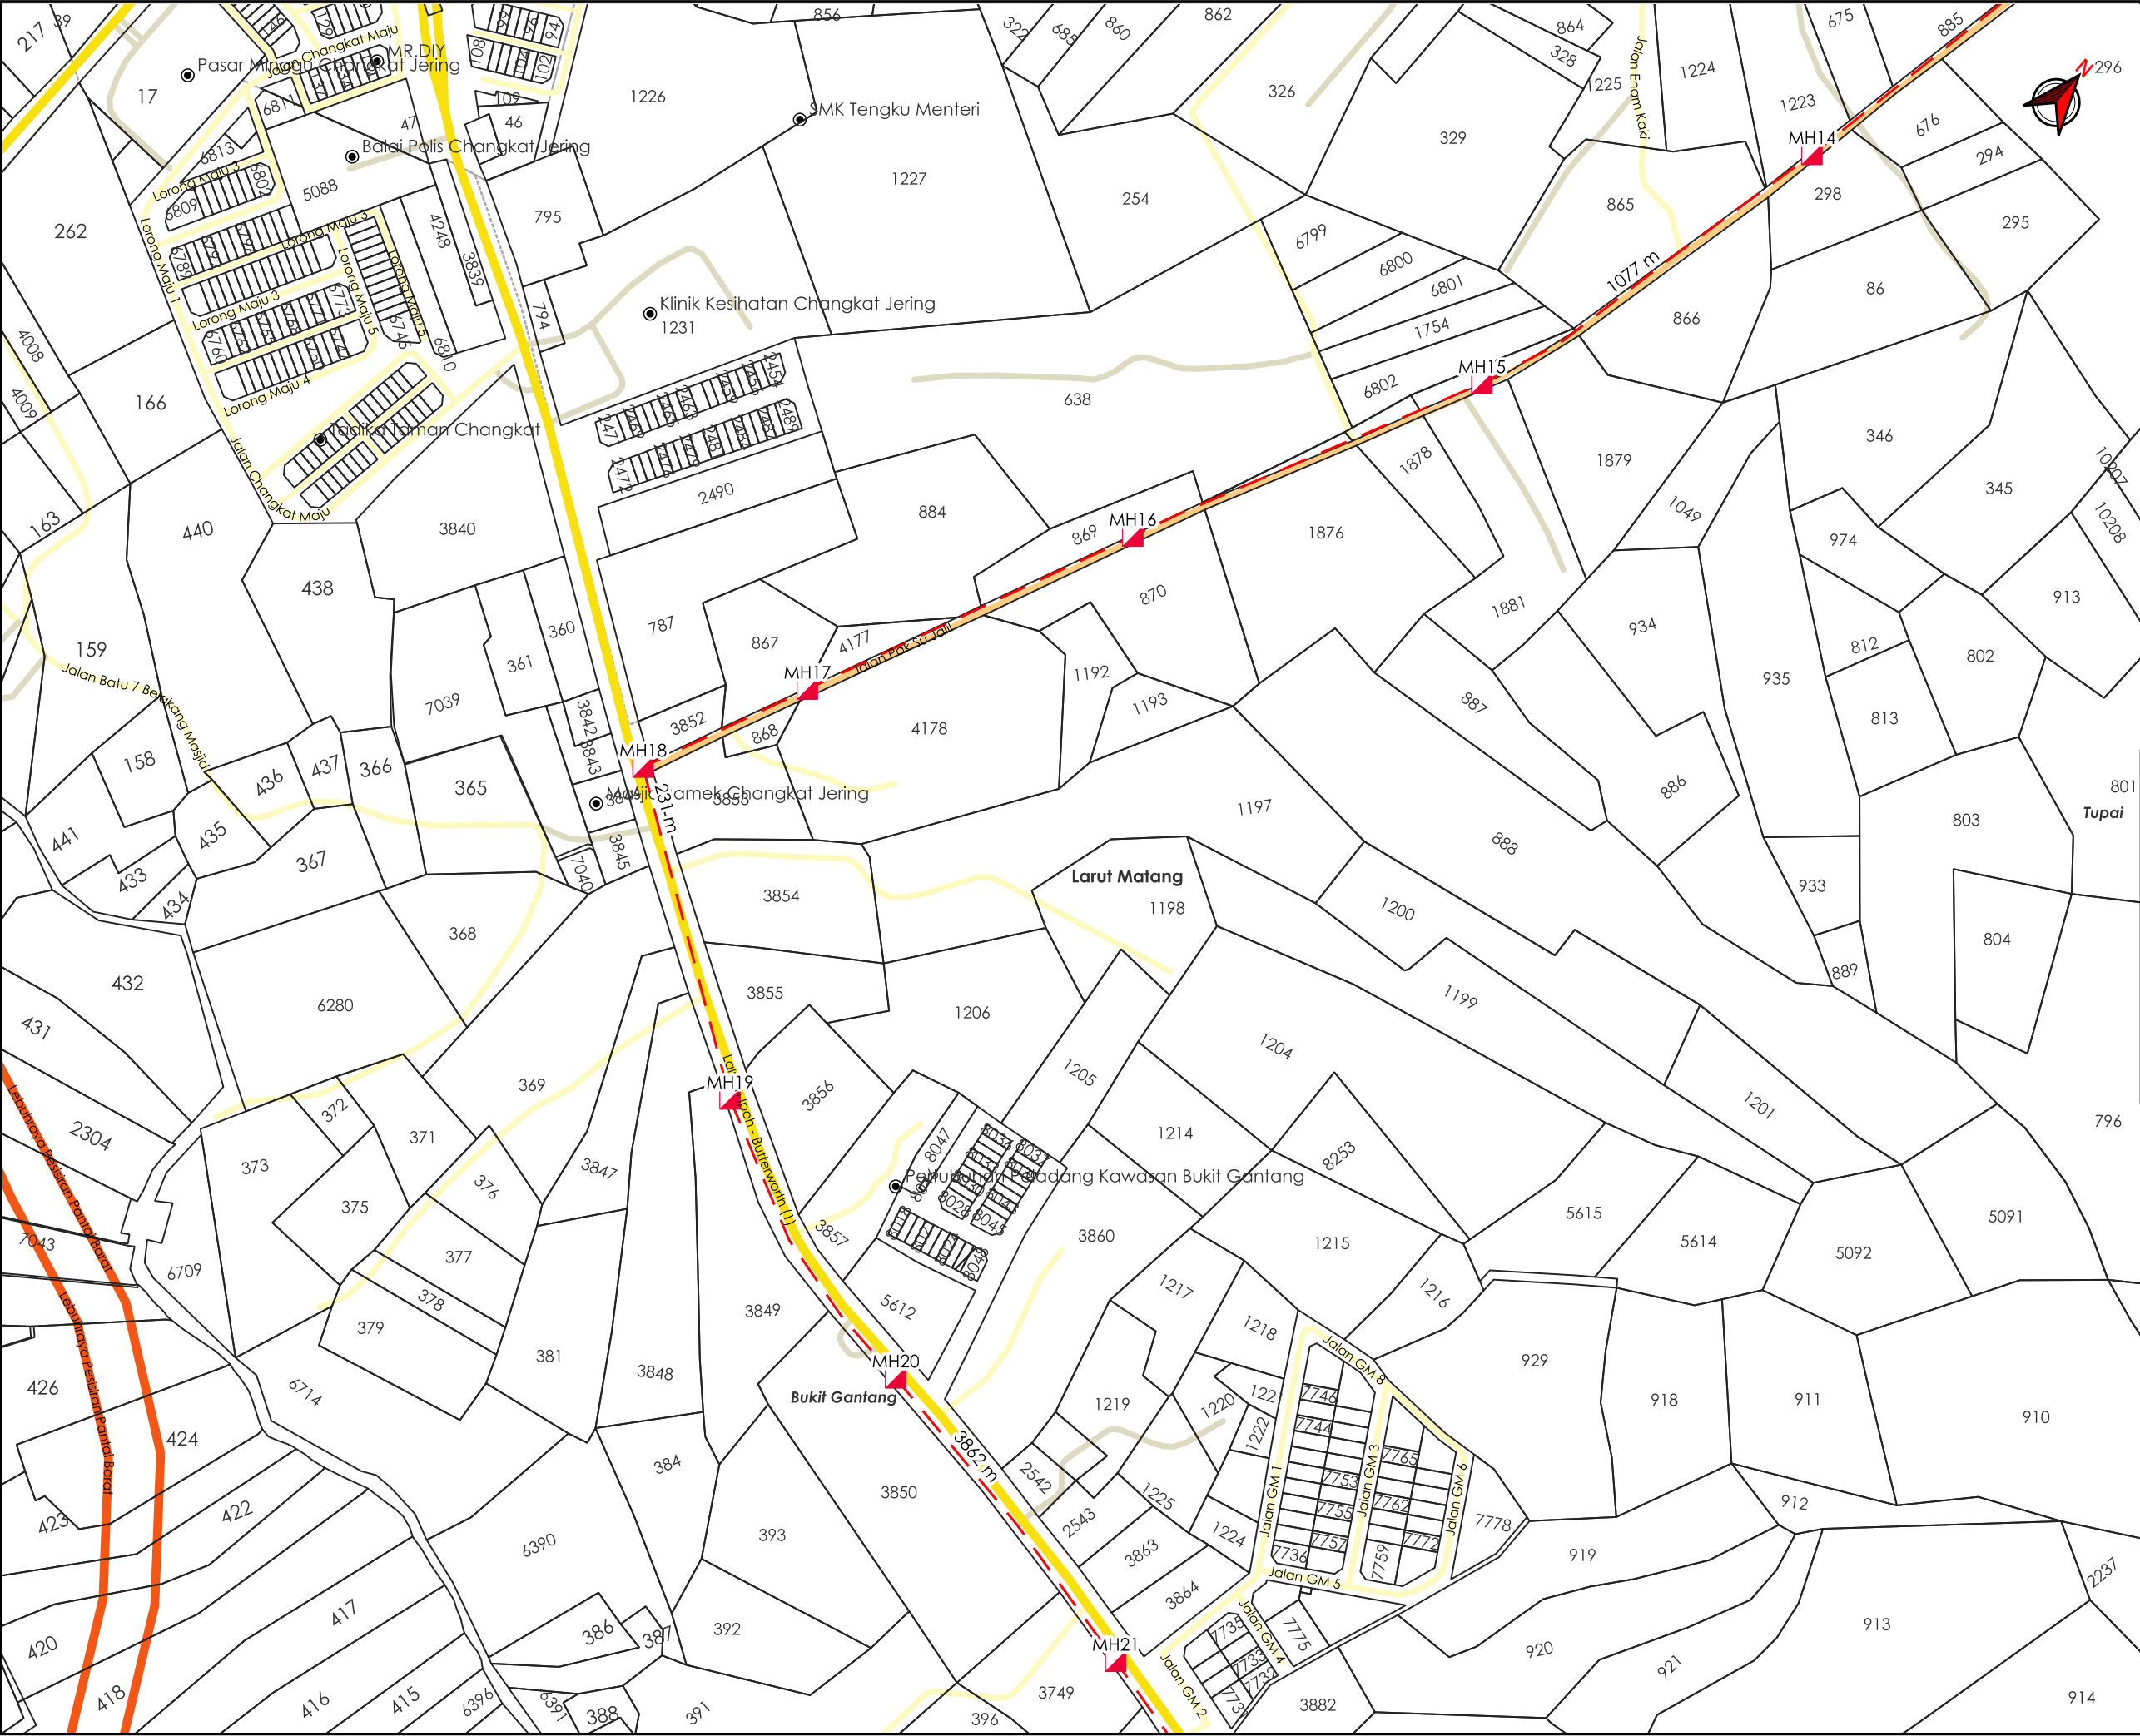

AGensi PENYELARAS

KORIDOR UTILITI

DARUL RIDZUAN

Gunung Semanggol

Sg. Kurau

Batu Kurau

Asam Kumbang

Sg. Jena

Kerian

Selinsing

Sungai Labid

Bandar Taiping

Sg. Larut

Tupai

Lubok Merbau

Sg. Chempelas

Kuala Kangsar

Sg. Popan

Kampung Buaya

Pekan Jerlun

Senggang

Sg. Perak

Terung

Bukit Gantang

Pekan Terung

Sg. Punggor

Sg. Pungaur

Sungai Tinggi

Sg. Tembak

Sg. Jaba

Terusan Samang

Sungai Al Chikang

Sg. Laru

Sg. Larut

TAPAK LOKASI

TAJUK PERMOHONAN

CADANGAN KERJA-KERJA PEMASANGAN PENANAMAN SESALUR DAN LURANG SEPANJANG 21,000 METER DI JALAN AIR KUNING, JALAN ENAM KAKI DAN JALAN IPOH-BUTTERWORTH BAGI INFRASTRUKTUR KABEL GENTIAN OPTIK TT DOTCOM SDN BHD.

PETUNJUK

JALAN LLM

JALAN JKR

JALAN PBT

JALAN PERSENDIRIAN

JALAN PEJABAT DAERAH

HORIZONTAL DIRECTIONAL DRILLING

MANHOLE CADANGAN

PIHAK BERKUASA MELULUS

JKR LARUT MATANG & SELAMA

PEJABAT DAERAH DAN TANAH LARUT, MATANG & SELAMA

JABATAN PENGAIRAN DAN SALIRAN LARUT MATANG

KERETAPI TANAH MELAYU BERHAD

PENYEDIA UTILITI

JENIS PELAN

PELAN IZIN LALU

PELUKIS PELAN

ADIB FARHAN

TARIKH DIKELUARKAN

2026-06-19

MUKA SURAT


3/15

NO FAIL RUJUKAN

PINDAAN

KUDR/TTDC/A/05/26/0207

01

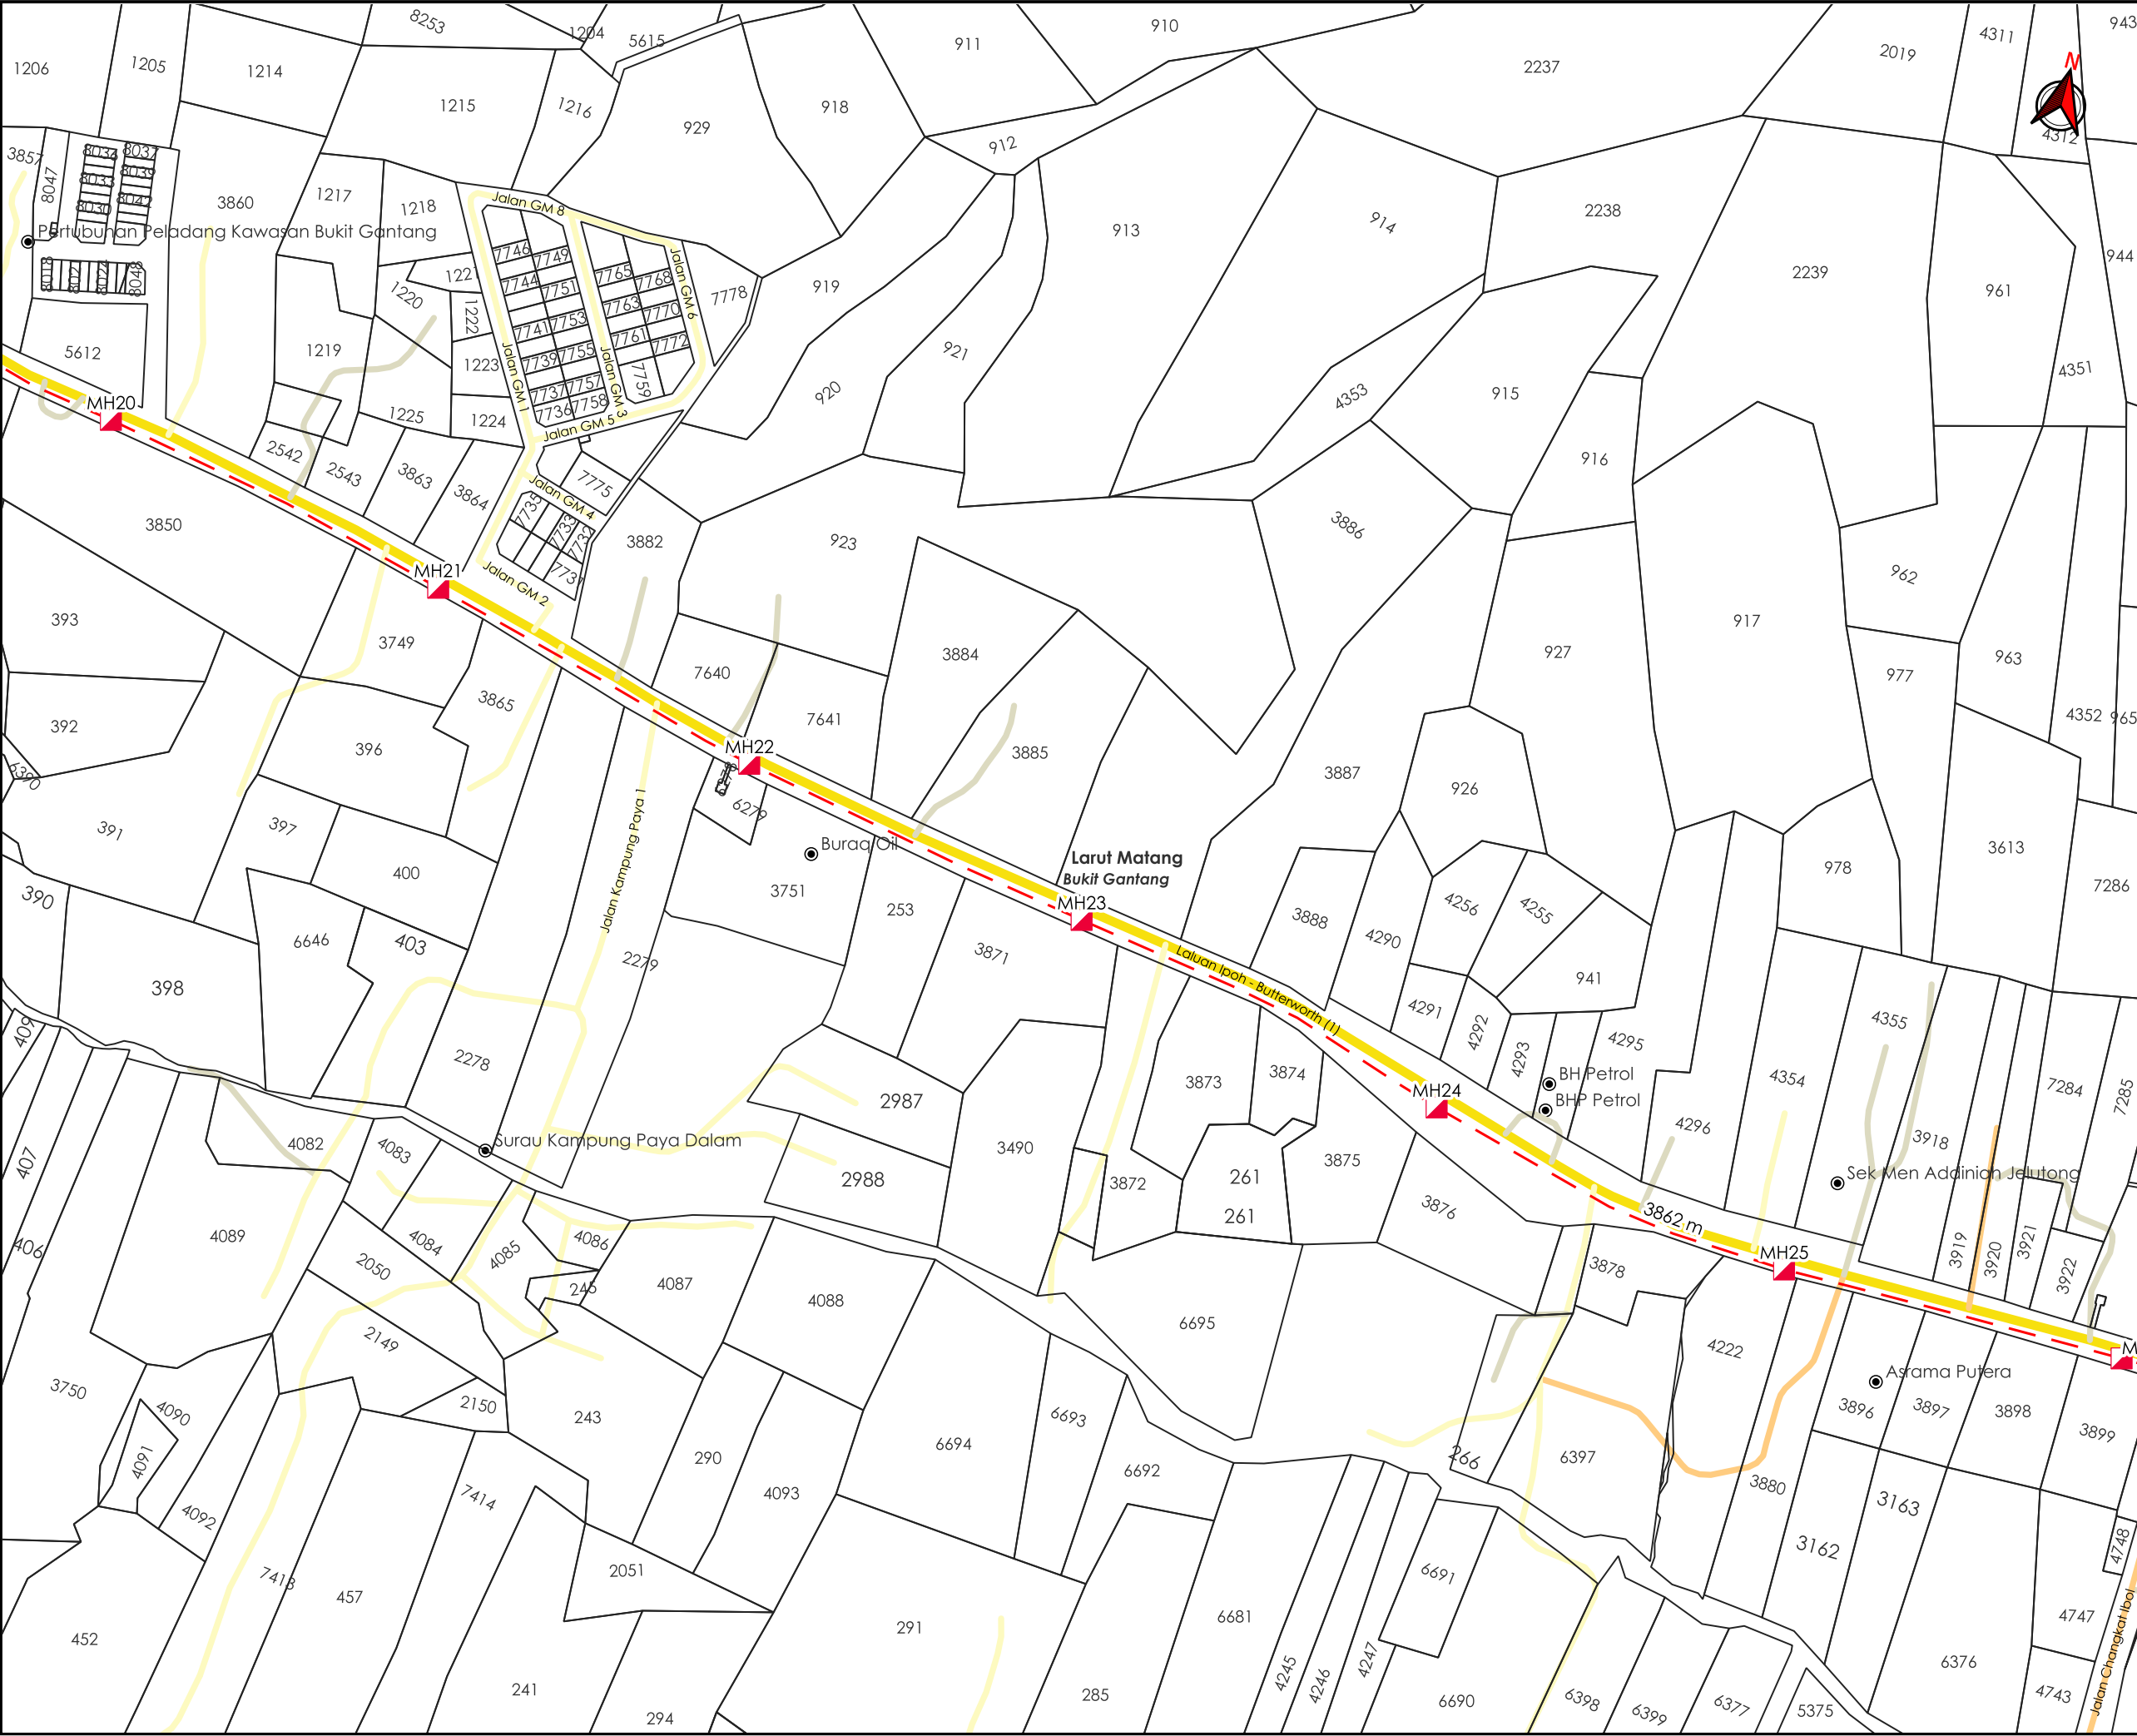

AGensi PENYELARAS

KORIDOR UTILITI

DARUL RIDZUAN



TAJUK PERMOHONAN

CADANGAN KERJA-KERJA PEMASANGAN PENANAMAN SESALUR DAN LURANG SEPANJANG 21,000 METER DI JALAN AIR KUNING, JALAN ENAM KAKI DAN JALAN IPOH-BUTTERWORTH BAGI INFRASTRUKTUR KABEL GENTIAN OPTIK TT DOTCOM SDN BHD.

PETUNJUK

- JALAN JKR
- JALAN PBT
- JALAN PERSENDIRIAN
- JALAN PEJABAT DAERAH
- HORIZONTAL DIRECTIONAL DRILLING
- MANHOLE CADANGAN


PIHAK BERKUASA MELULUS

	JKR LARUT MATANG & SELAMA
	PEJABAT DAERAH DAN TANAH LARUT, MATANG & SELAMA
	JABATAN PENGAIRAN DAN SALIRAN LARUT MATANG
	KERETAPI TANAH MELAYU BERHAD

PENYEDIA UTILITI

JENIS PELAN		PELAN IZIN LALU	
PELUKIS PELAN		ADIB FARHAN	
TARIKH DIKELUARKAN		2026-06-19	
MUKA SURAT		4/15	
NO FAIL RUJUKAN			PINDAAN
KUDR/TTDC/A/05/26/0207			01

***PENGUKURAN BERDASARKAN JARAK SATELIT**

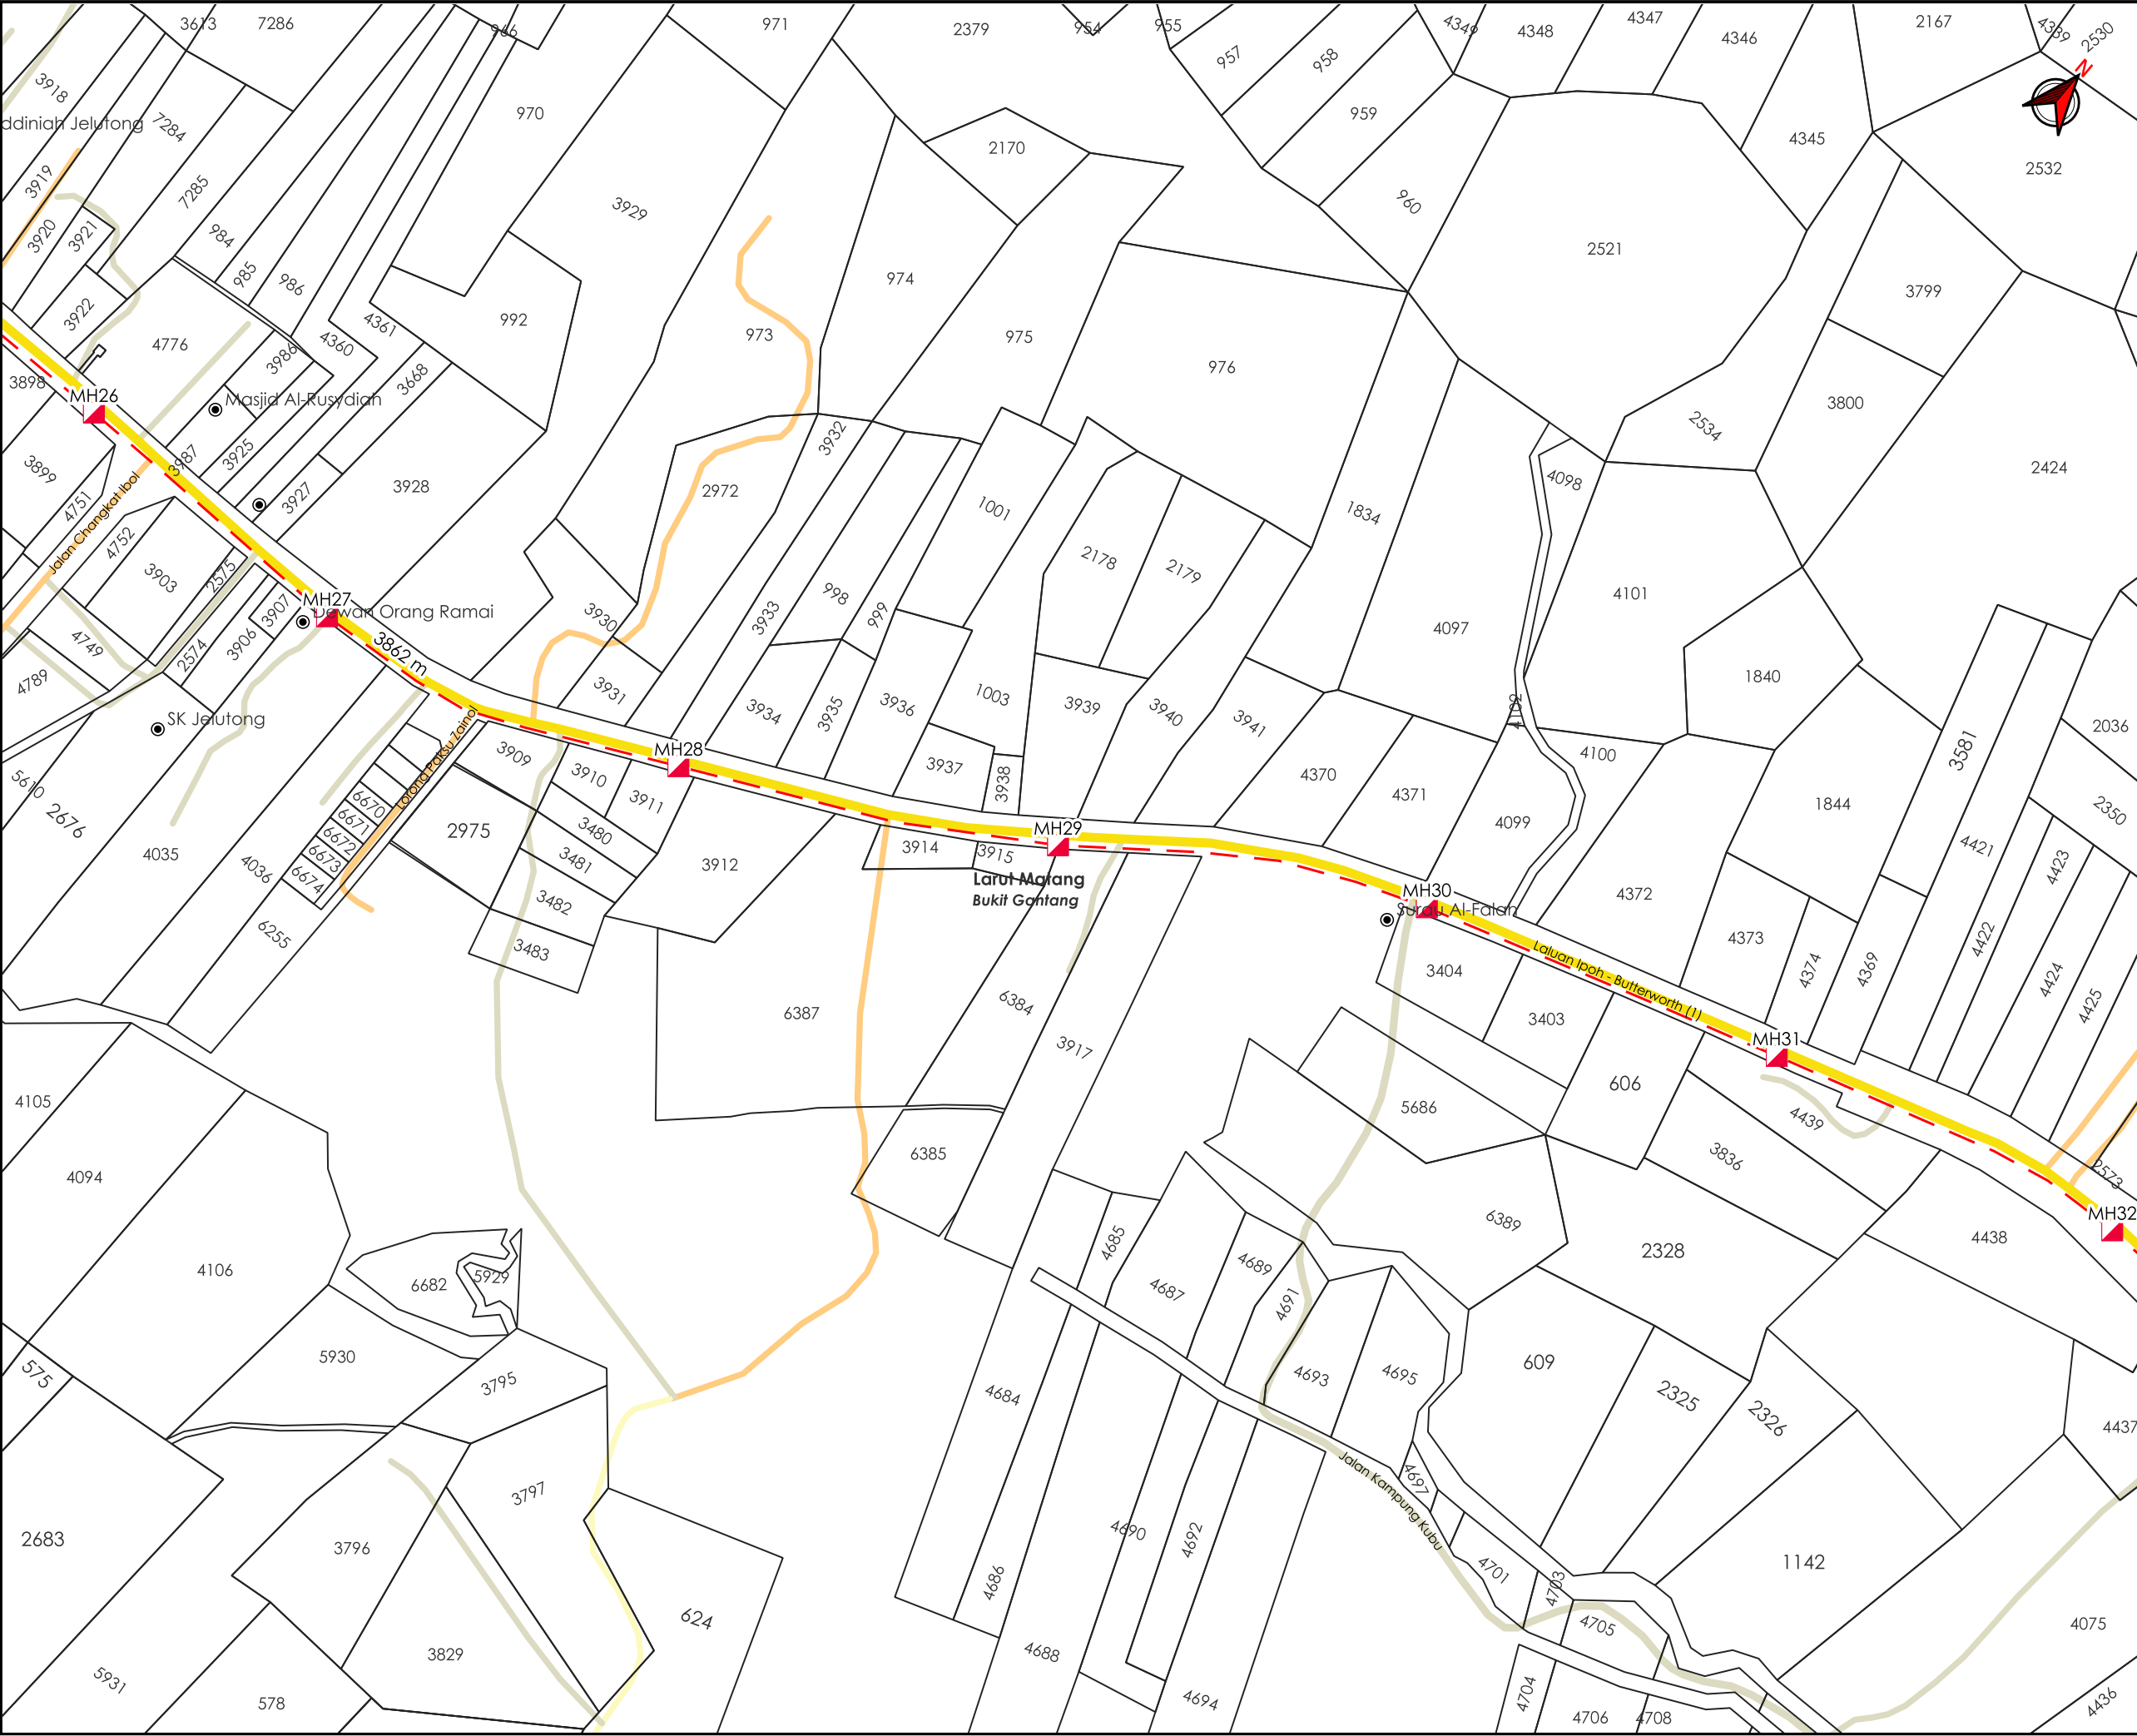

AGensi PENYELARAS

KORIDOR UTILITI

DARUL RIDZUAN

TAPAK LOKASI

TAJUK PERMOHONAN

CADANGAN KERJA-KERJA PEMASANGAN PENANAMAN SESALUR DAN LURANG SEPANJANG 21,000 METER DI JALAN AIR KUNING, JALAN ENAM KAKI DAN JALAN IPOH-BUTTERWORTH BAGI INFRASTRUKTUR KABEL GENTIAN OPTIK TT DOTCOM SDN BHD.

PETUNJUK

- JALAN JKR
- JALAN PBT
- JALAN PERSENDIRIAN
- JALAN PEJABAT DAERAH
- HORIZONTAL DIRECTIONAL DRILLING
- MANHOLE CADANGAN


PIHAK BERKUASA MELULUS

	JKR LARUT MATANG & SELAMA
	PEJABAT DAERAH DAN TANAH LARUT, MATANG & SELAMA
	JABATAN PENGAIRAN DAN SALIRAN LARUT MATANG
	KERETAPI TANAH MELAYU BERHAD

PENYEDIA UTILITI

JENIS PELAN	PELAN IZIN LALU
PELUKIS PELAN	ADIB FARHAN
TARIKH DIKELUARKAN	2026-06-19
MUKA SURAT	5/15
NO FAIL RUJUKAN	PINDAAN
KUDR/TTDC/A/05/26/0207	01

*PENGUKURAN BERDASARKAN JARAK SATELIT

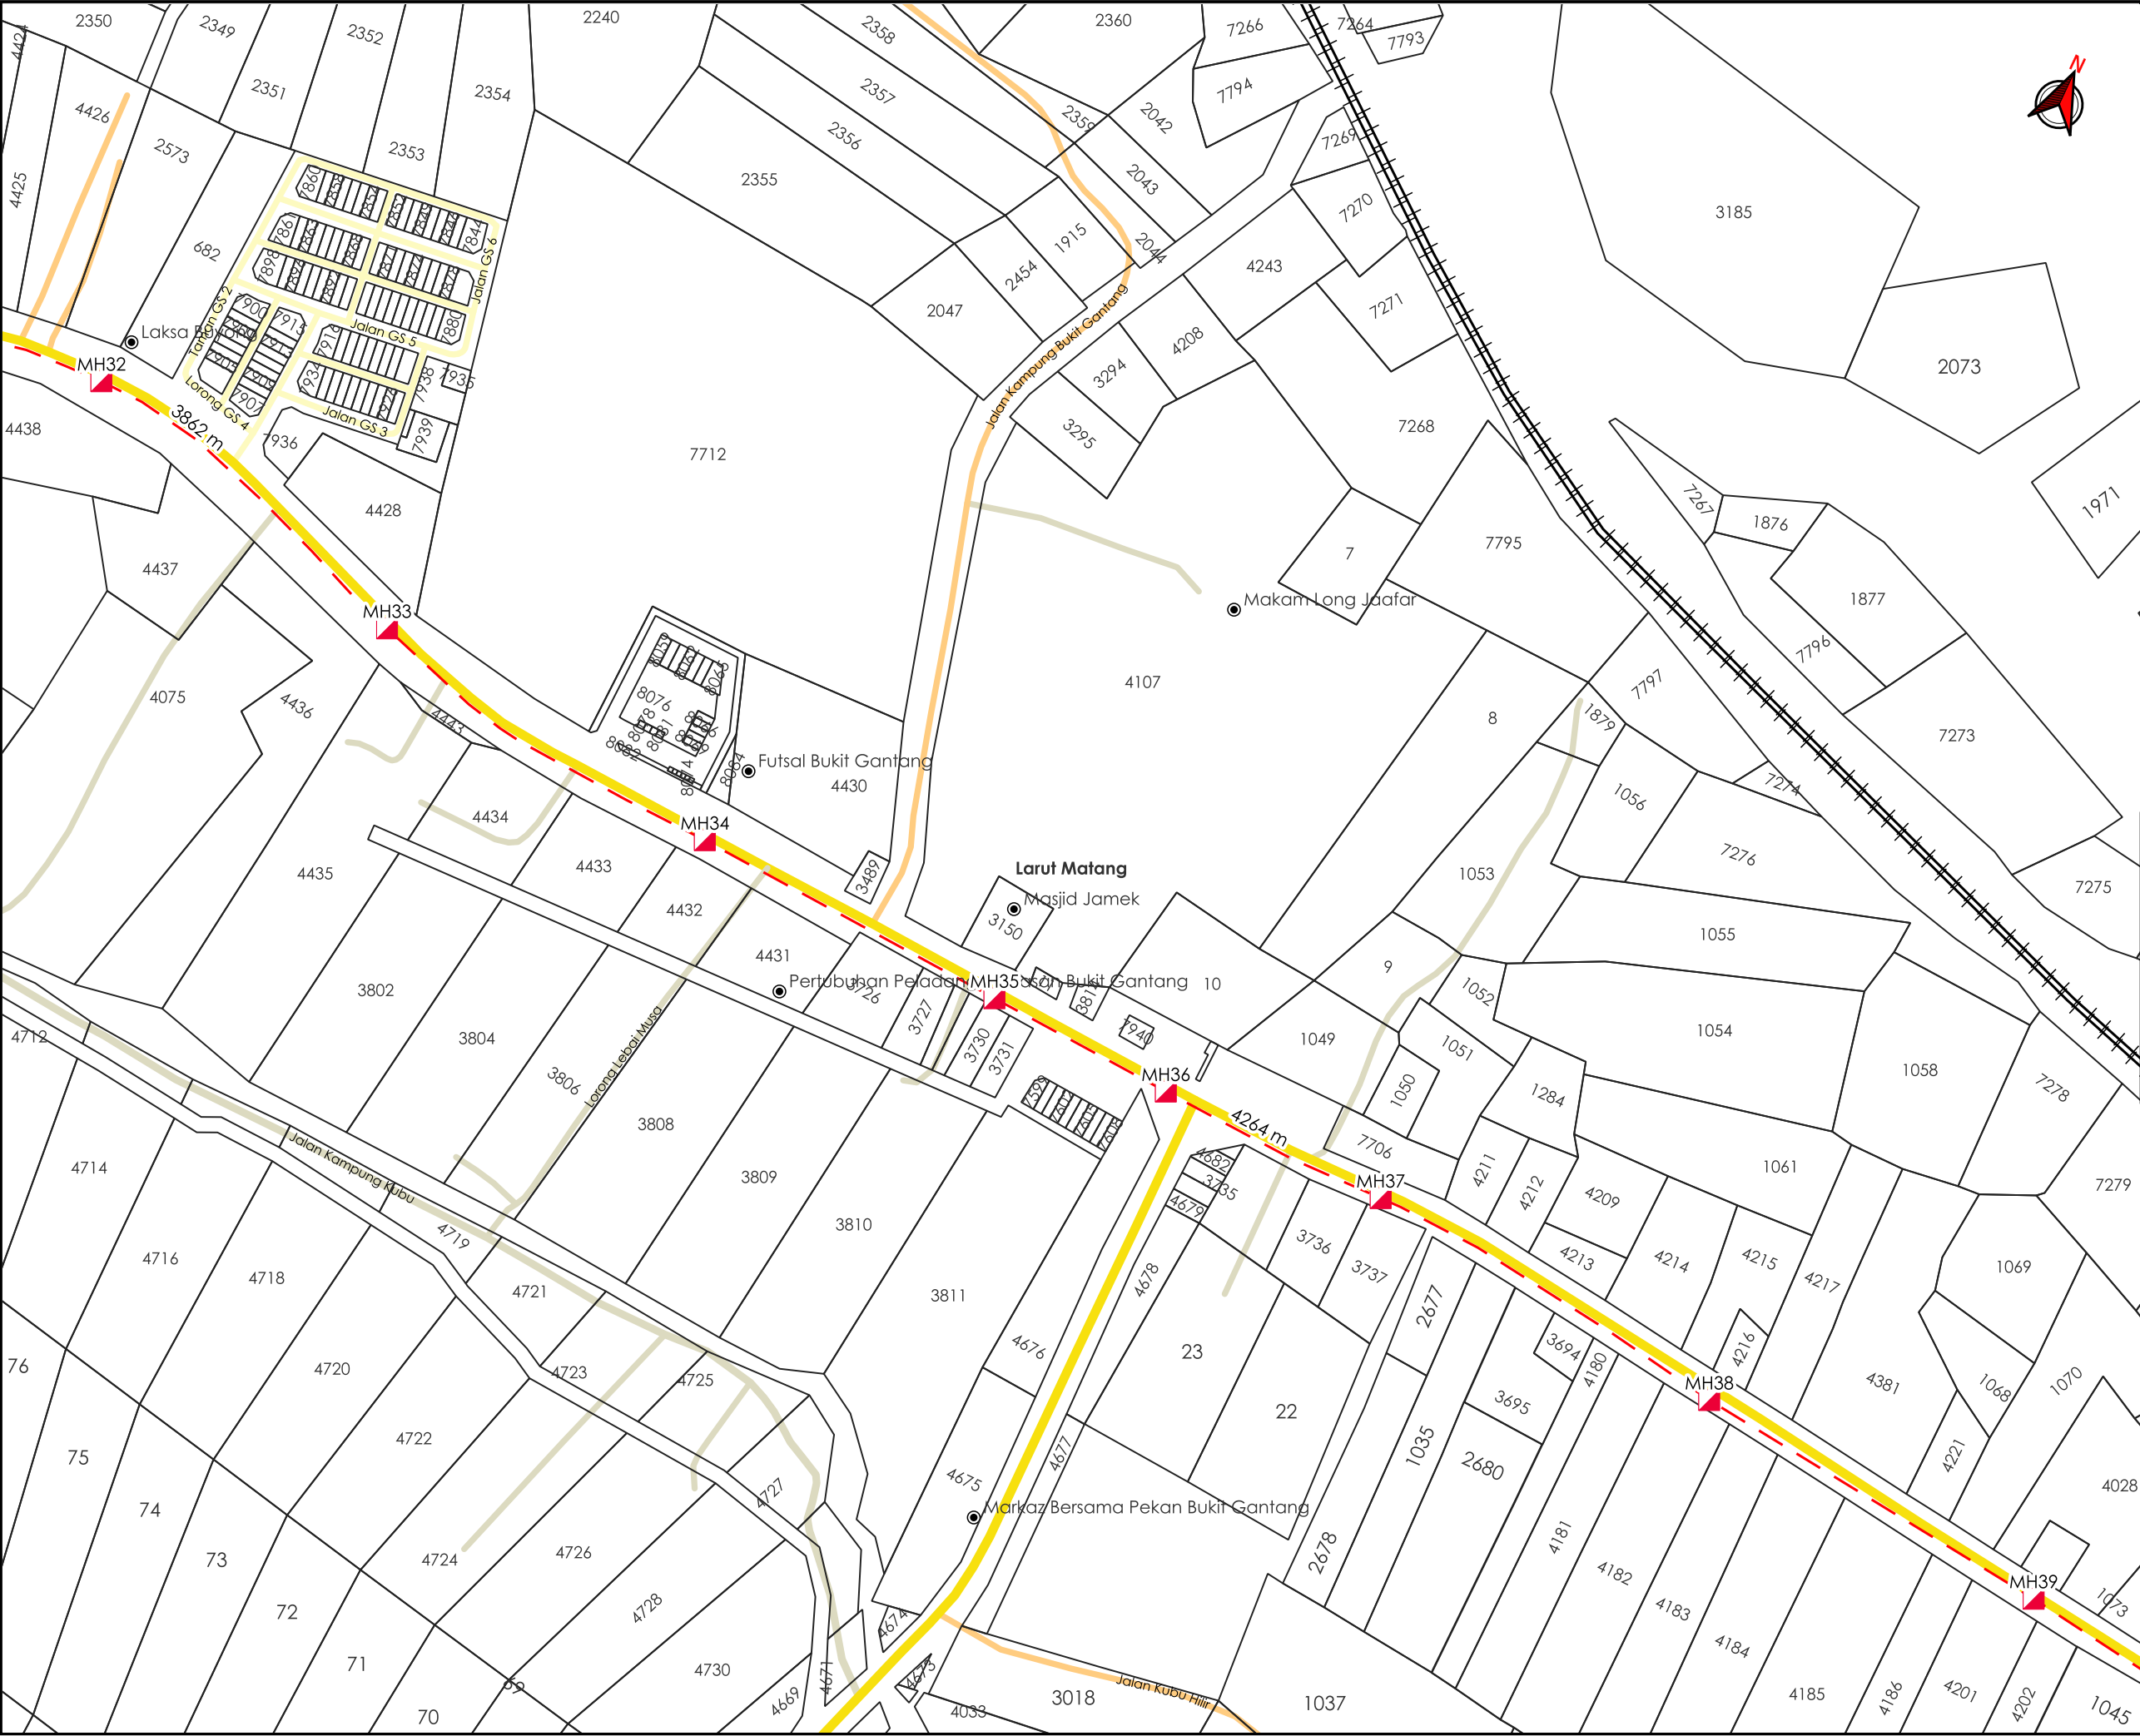

AGensi PENYELARAS

KORIDOR UTILITI

DARUL RIDZUAN



TAJUK PERMOHONAN

CADANGAN KERJA-KERJA PEMASANGAN PENANAMAN SESALUR DAN LURANG SEPANJANG 21,000 METER DI JALAN AIR KUNING, JALAN ENAM KAKI DAN JALAN IPOH-BUTTERWORTH BAGI INFRASTRUKTUR KABEL GENTIAN OPTIK TT DOTCOM SDN BHD.

- PETUNJUK**
- JALAN JKR
 - JALAN PBT
 - JALAN PERSENDIRIAN
 - JALAN PEJABAT DAERAH
 - HORIZONTAL DIRECTIONAL DRILLING
 - MANHOLE CADANGAN

PIHAK BERKUASA MELULUS	
	JKR LARUT MATANG & SELAMA
	PEJABAT DAERAH DAN TANAH LARUT, MATANG & SELAMA
	JABATAN PENGAIRAN DAN SALIRAN LARUT MATANG
	KERETAPI TANAH MELAYU BERHAD



JENIS PELAN	PELAN IZIN LALU	
PELUKIS PELAN	ADIB FARHAN	
TARIKH DIKELUARKAN	2026-06-19	
MUKA SURAT	6/15	
NO FAIL RUJUKAN		PINDAAN
KUDR/TTDC/A/05/26/0207		01

*PENGUKURAN BERDASARKAN JARAK SATELIT



AGensi PENYELARAS

KORIDOR UTILITI

DARUL RIDZUAN



TAJUK PERMOHONAN

CADANGAN KERJA-KERJA PEMASANGAN PENANAMAN SESALUR DAN LURANG SEPANJANG 21,000 METER DI JALAN AIR KUNING, JALAN ENAM KAKI DAN JALAN IPOH-BUTTERWORTH BAGI INFRASTRUKTUR KABEL GENTIAN OPTIK TT DOTCOM SDN BHD.

- PETUNJUK**
- JALAN JKR
 - JALAN PBT
 - JALAN PERSENDIRIAN
 - JALAN PEJABAT DAERAH
 - HORIZONTAL DIRECTIONAL DRILLING
 - MANHOLE CADANGAN


PIHAK BERKUASA MELULUS	
	JKR LARUT MATANG & SELAMA
	PEJABAT DAERAH DAN TANAH LARUT, MATANG & SELAMA
	JABATAN PENGAIRAN DAN SALIRAN LARUT MATANG
	KERETAPI TANAH MELAYU BERHAD

PENYEDIA UTILITI



JENIS PELAN	PELAN IZIN LALU	
PELUKIS PELAN	ADIB FARHAN	
TARIKH DIKELUARKAN	2026-06-19	
MUKA SURAT	7/15	
NO FAIL RUJUKAN		PINDAAN
KUDR/TTDC/A/05/26/0207		01

*PENGUKURAN BERDASARKAN JARAK SATELIT

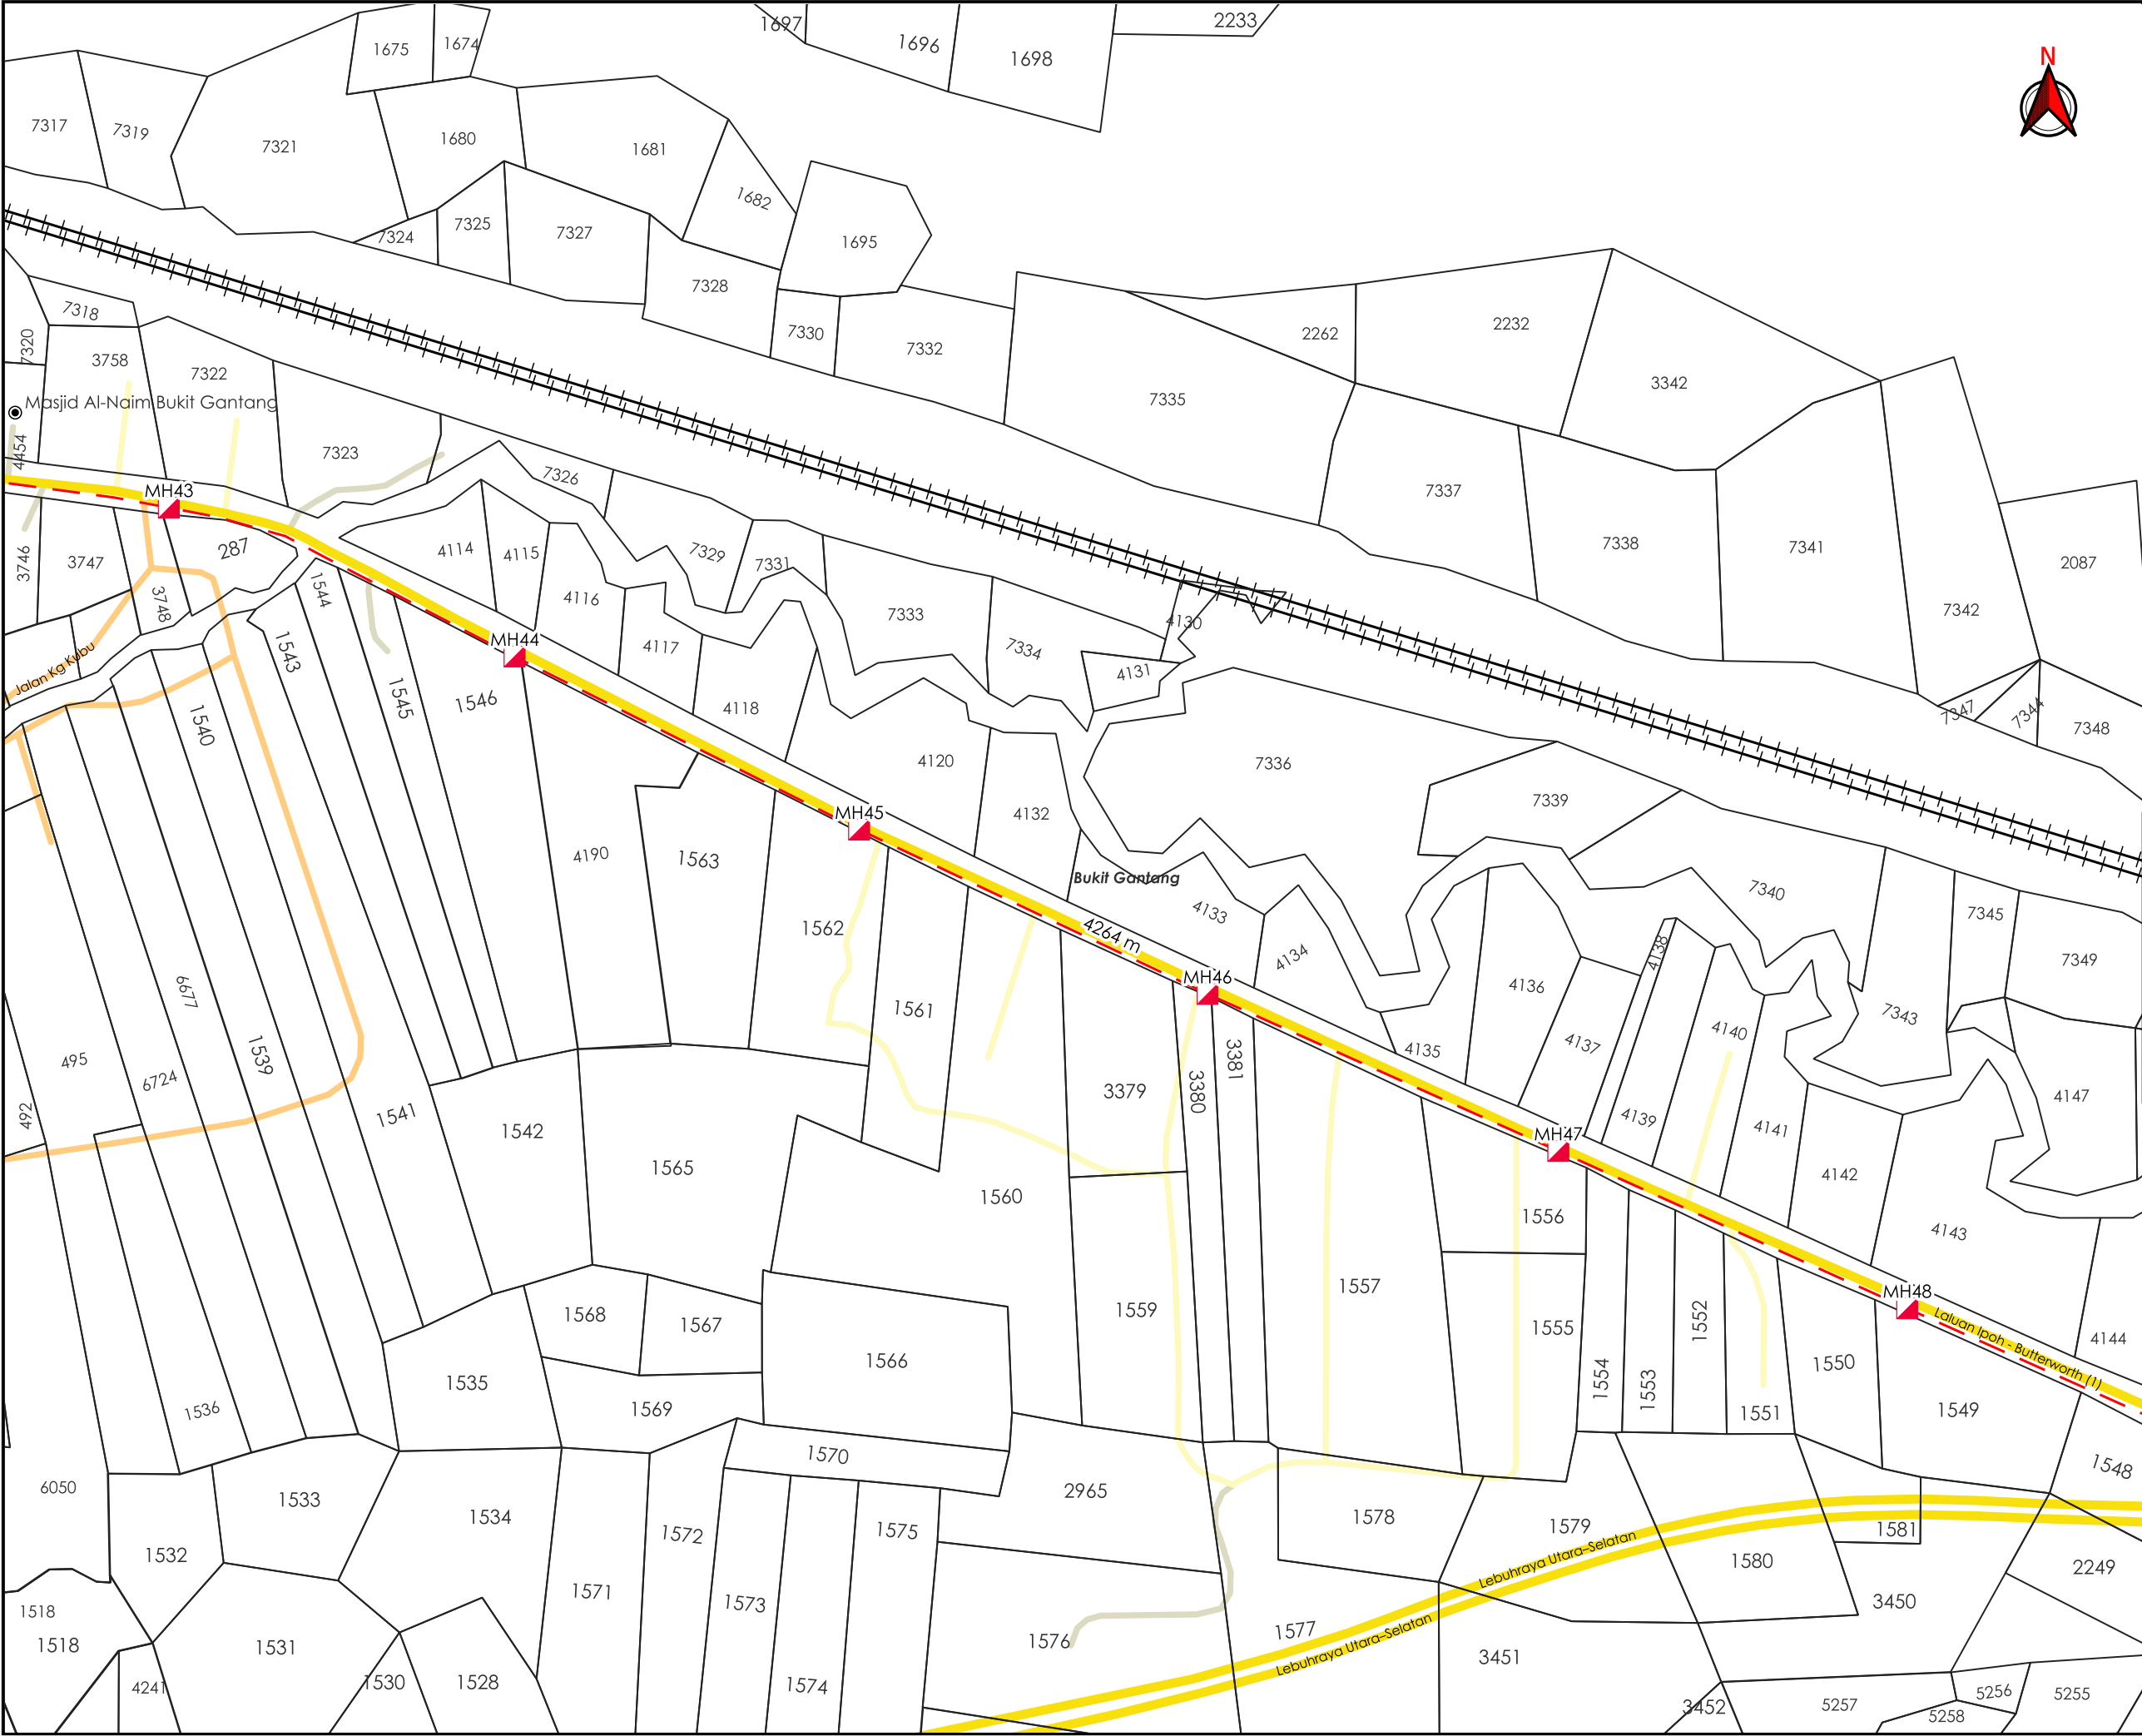

AGensi PENYELARAS

KORIDOR UTILITI

DARUL RIDZUAN



TAJUK PERMOHONAN

CADANGAN KERJA-KERJA PEMASANGAN PENANAMAN SESALUR DAN LURANG SEPANJANG 21,000 METER DI JALAN AIR KUNING, JALAN ENAM KAKI DAN JALAN IPOH-BUTTERWORTH BAGI INFRASTRUKTUR KABEL GENTIAN OPTIK TT DOTCOM SDN BHD.

- PETUNJUK**
- JALAN JKR
 - JALAN PBT
 - JALAN PERSENDIRIAN
 - JALAN PEJABAT DAERAH
 - HORIZONTAL DIRECTIONAL DRILLING
 - MANHOLE CADANGAN

PIHAK BERKUASA MELULUS	
	JKR LARUT MATANG & SELAMA
	PEJABAT DAERAH DAN TANAH LARUT, MATANG & SELAMA
	JABATAN PENGAIRAN DAN SALIRAN LARUT MATANG
	KERETAPI TANAH MELAYU BERHAD

PENYEDIA UTILITI



JENIS PELAN	PELAN IZIN LALU	
PELUKIS PELAN	ADIB FARHAN	
TARIKH DIKELUARKAN	2026-06-19	
MUKA SURAT	8/15	
NO FAIL RUJUKAN KUDR/TTDC/A/05/26/0207		PINDAAN 01

*PENGUKURAN BERDASARKAN JARAK SATELIT



AGensi PENYELARAS

KORIDOR UTILITI

DARUL RIDZUAN



TAJUK PERMOHONAN

CADANGAN KERJA-KERJA PEMASANGAN PENANAMAN SESALUR DAN LURANG SEPANJANG 21,000 METER DI JALAN AIR KUNING, JALAN ENAM KAKI DAN JALAN IPOH-BUTTERWORTH BAGI INFRASTRUKTUR KABEL GENTIAN OPTIK TT DOTCOM SDN BHD.

- PETUNJUK**
- JALAN JKR
 - JALAN PERSENDIRIAN
 - HORIZONTAL DIRECTIONAL DRILLING
 - MANHOLE CADANGAN


PIHAK BERKUASA MELULUS	
	JKR LARUT MATANG & SELAMA
	PEJABAT DAERAH DAN TANAH LARUT, MATANG & SELAMA
	JABATAN PENGAIRAN DAN SALIRAN LARUT MATANG
	KERETAPI TANAH MELAYU BERHAD

PENYEDIA UTILITI



JENIS PELAN	PELAN IZIN LALU	
PELUKIS PELAN	ADIB FARHAN	
TARIKH DIKELUARKAN	2026-06-19	
MUKA SURAT	9/15	
NO FAIL RUJUKAN KUDR/TTDC/A/05/26/0207		PINDAAN 01

*PENGUKURAN BERDASARKAN JARAK SATELIT

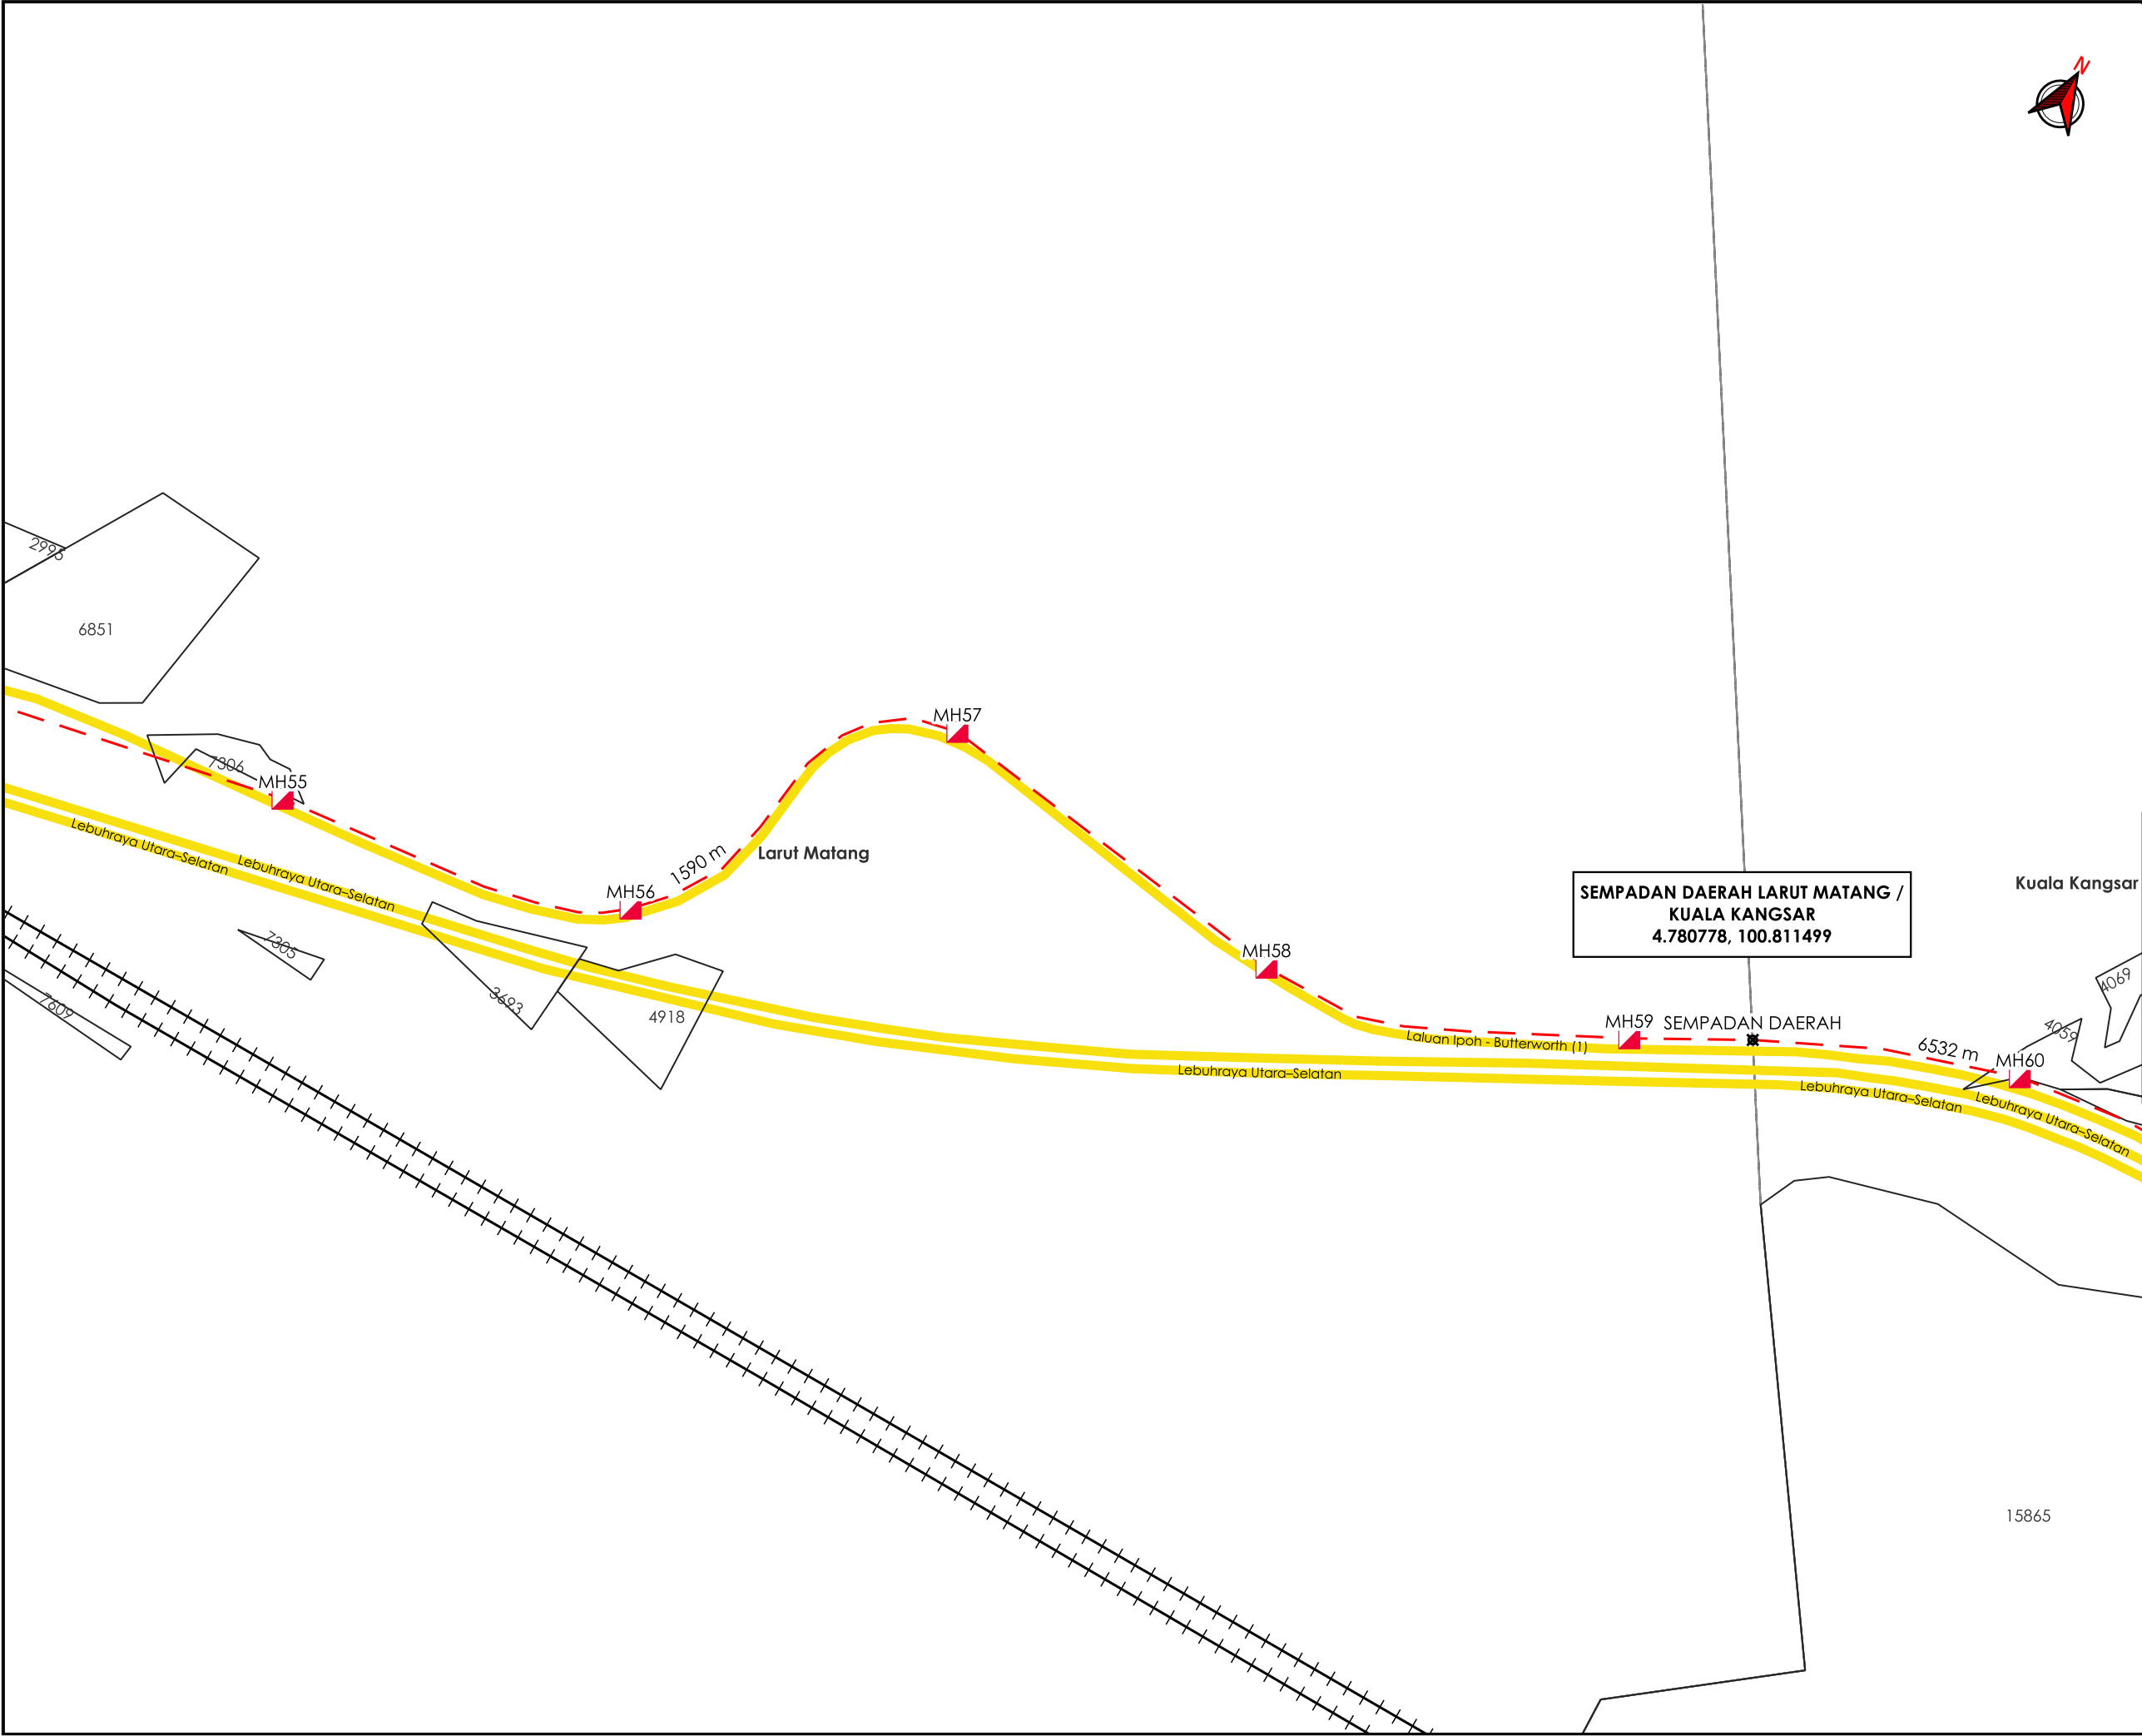

AGensi PENYELARAS

KORIDOR UTILITI

DARUL RIDZUAN

TAJUK PERMOHONAN

CADANGAN KERJA-KERJA PEMASANGAN
PENANAMAN SESALUR DAN LURANG
SEPANJANG 21,000 METER DI JALAN AIR
KUNING, JALAN ENAM KAKI DAN JALAN
IPOH-BUTTERWORTH BAGI INFRASTRUKTUR KABEL
GENTIAN OPTIK TT DOTCOM SDN BHD.

PETUNJUK

JALAN JKR

HORIZONTAL DIRECTIONAL DRILLING

MANHOLE CADANGAN

TITIK MULA AKHIR

PIHAK BERKUASA MELULUS

JKR LARUT MATANG & SELAMA

PEJABAT DAERAH DAN TANAH
LARUT, MATANG & SELAMA

JABATAN PENGAIRAN DAN
SALIRAN LARUT MATANG

KERETAPI TANAH MELAYU BERHAD

PENYEDIA UTILITI

JENIS PELAN

PELAN IZIN LALU

PELUKIS PELAN

ADIB FARHAN

TARIKH DIKELUARKAN

2026-06-19

MUKA SURAT

10/15

NO FAIL RUJUKAN

PINDAAN

KUDR/TTDC/A/05/26/0207

01

*PENGUKURAN BERDASARKAN JARAK SATELIT

**KORIDOR
UTILITI**
DARUL RIDZUAN




timeTM


**CADANGAN KERJA-KERJA PEMASANGAN PENANAMAN SESALUR
DAN LURANG SEPANJANG 21,000 METER DI JALAN AIR KUNING,
JALAN ENAM KAKI DAN JALAN IPOH-BUTTERWORTH BAGI
INFRASTRUKTUR KABEL GENTIAN OPTIK TT DOTCOM SDN BHD.**

**PELAN IZIN LALU
DAERAH KUALA KANGSAR
(PINDAAN 01)**

**NO FAIL RUJUKAN
KUDR/TTDC/A/05/26/0207**

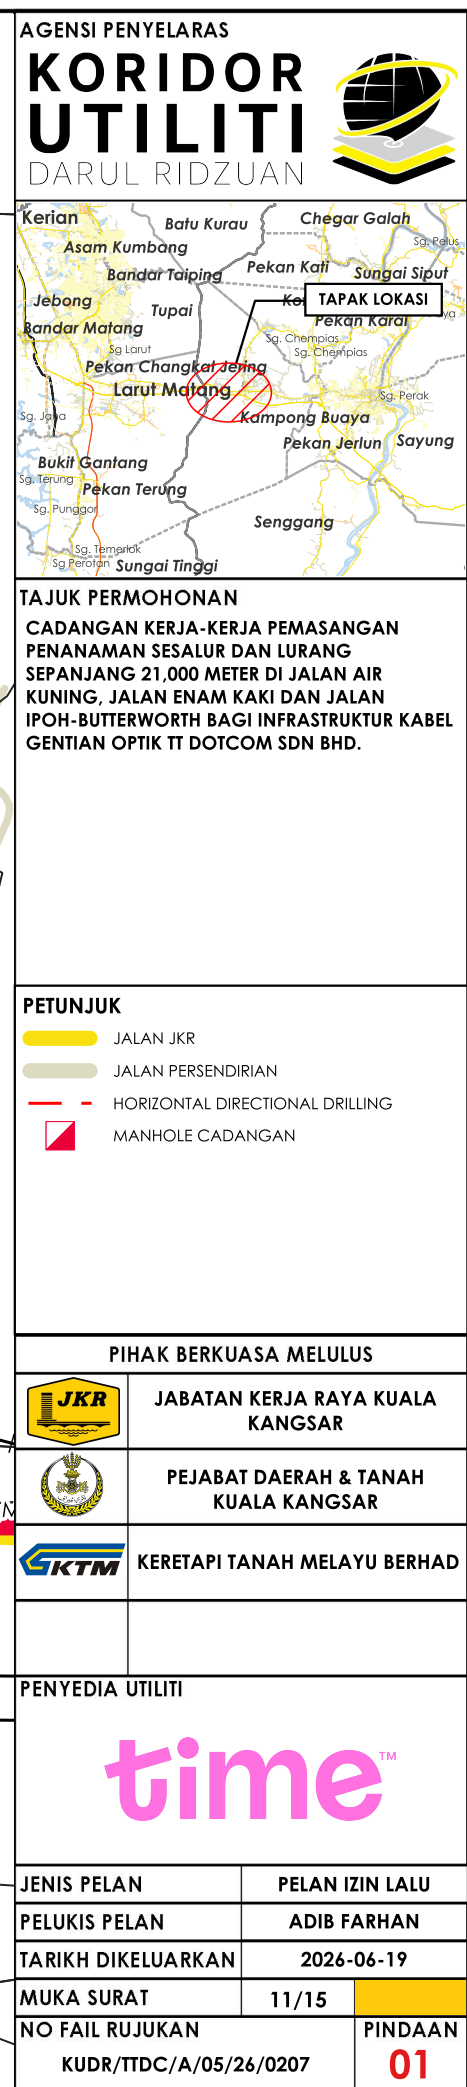

***PENGUKURAN BERDASARKAN JARAK SATELIT**

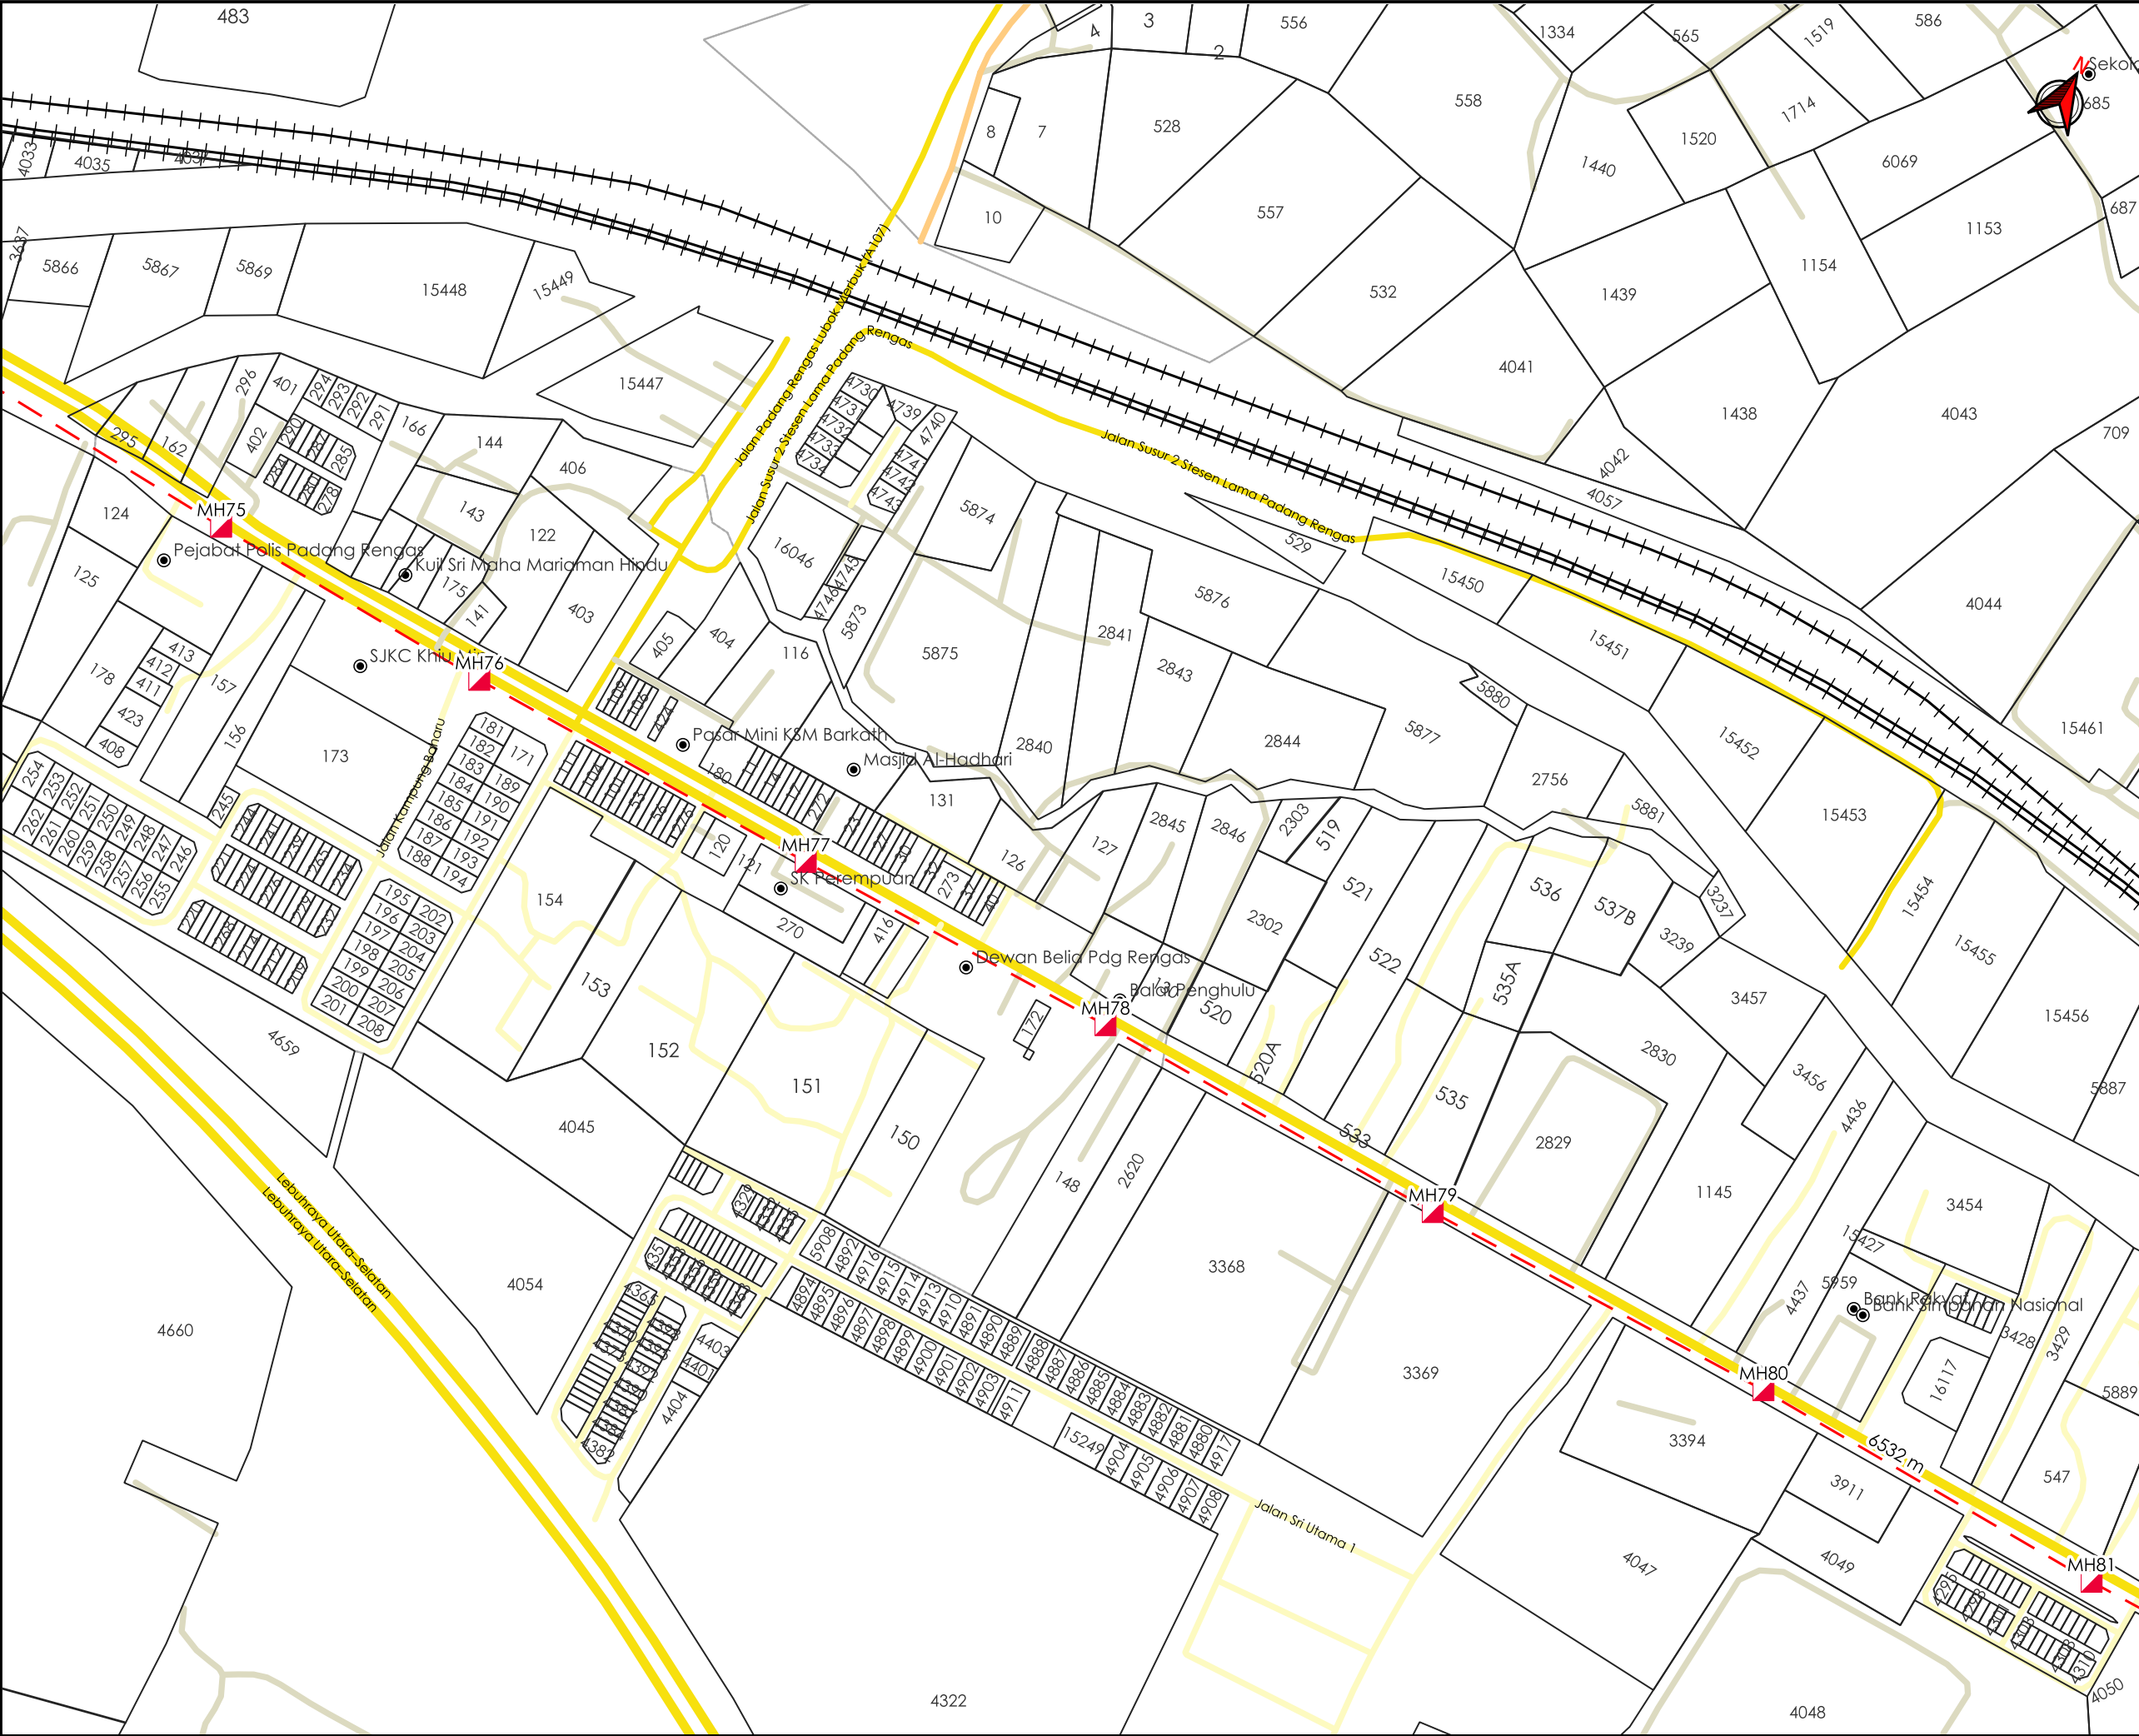

AGensi PENYELARAS

KORIDOR UTILITI

DARUL RIDZUAN

TAJUK PERMOHONAN

CADANGAN KERJA-KERJA PEMASANGAN PENANAMAN SESALUR DAN LURANG SEPANJANG 21,000 METER DI JALAN AIR KUNING, JALAN ENAM KAKI DAN JALAN IPOH-BUTTERWORTH BAGI INFRASTRUKTUR KABEL GENTIAN OPTIK TT DOTCOM SDN BHD.

PETUNJUK

JALAN JKR

JALAN PBT

JALAN PERSENDIRIAN

JALAN PEJABAT DAERAH

HORIZONTAL DIRECTIONAL DRILLING

MANHOLE CADANGAN

PIHAK BERKUASA MELULUS

JABATAN KERJA RAYA KUALA KANGSAR

PEJABAT DAERAH & TANAH KUALA KANGSAR

KERETAPI TANAH MELAYU BERHAD

PENYEDIA UTILITI

JENIS PELAN

PELAN IZIN LALU

PELUKIS PELAN

ADIB FARHAN

TARIKH DIKELUARKAN

2026-06-19

MUKA SURAT


13/15

NO FAIL RUJUKAN

PINDAAN

KUDR/TTDC/A/05/26/0207

01

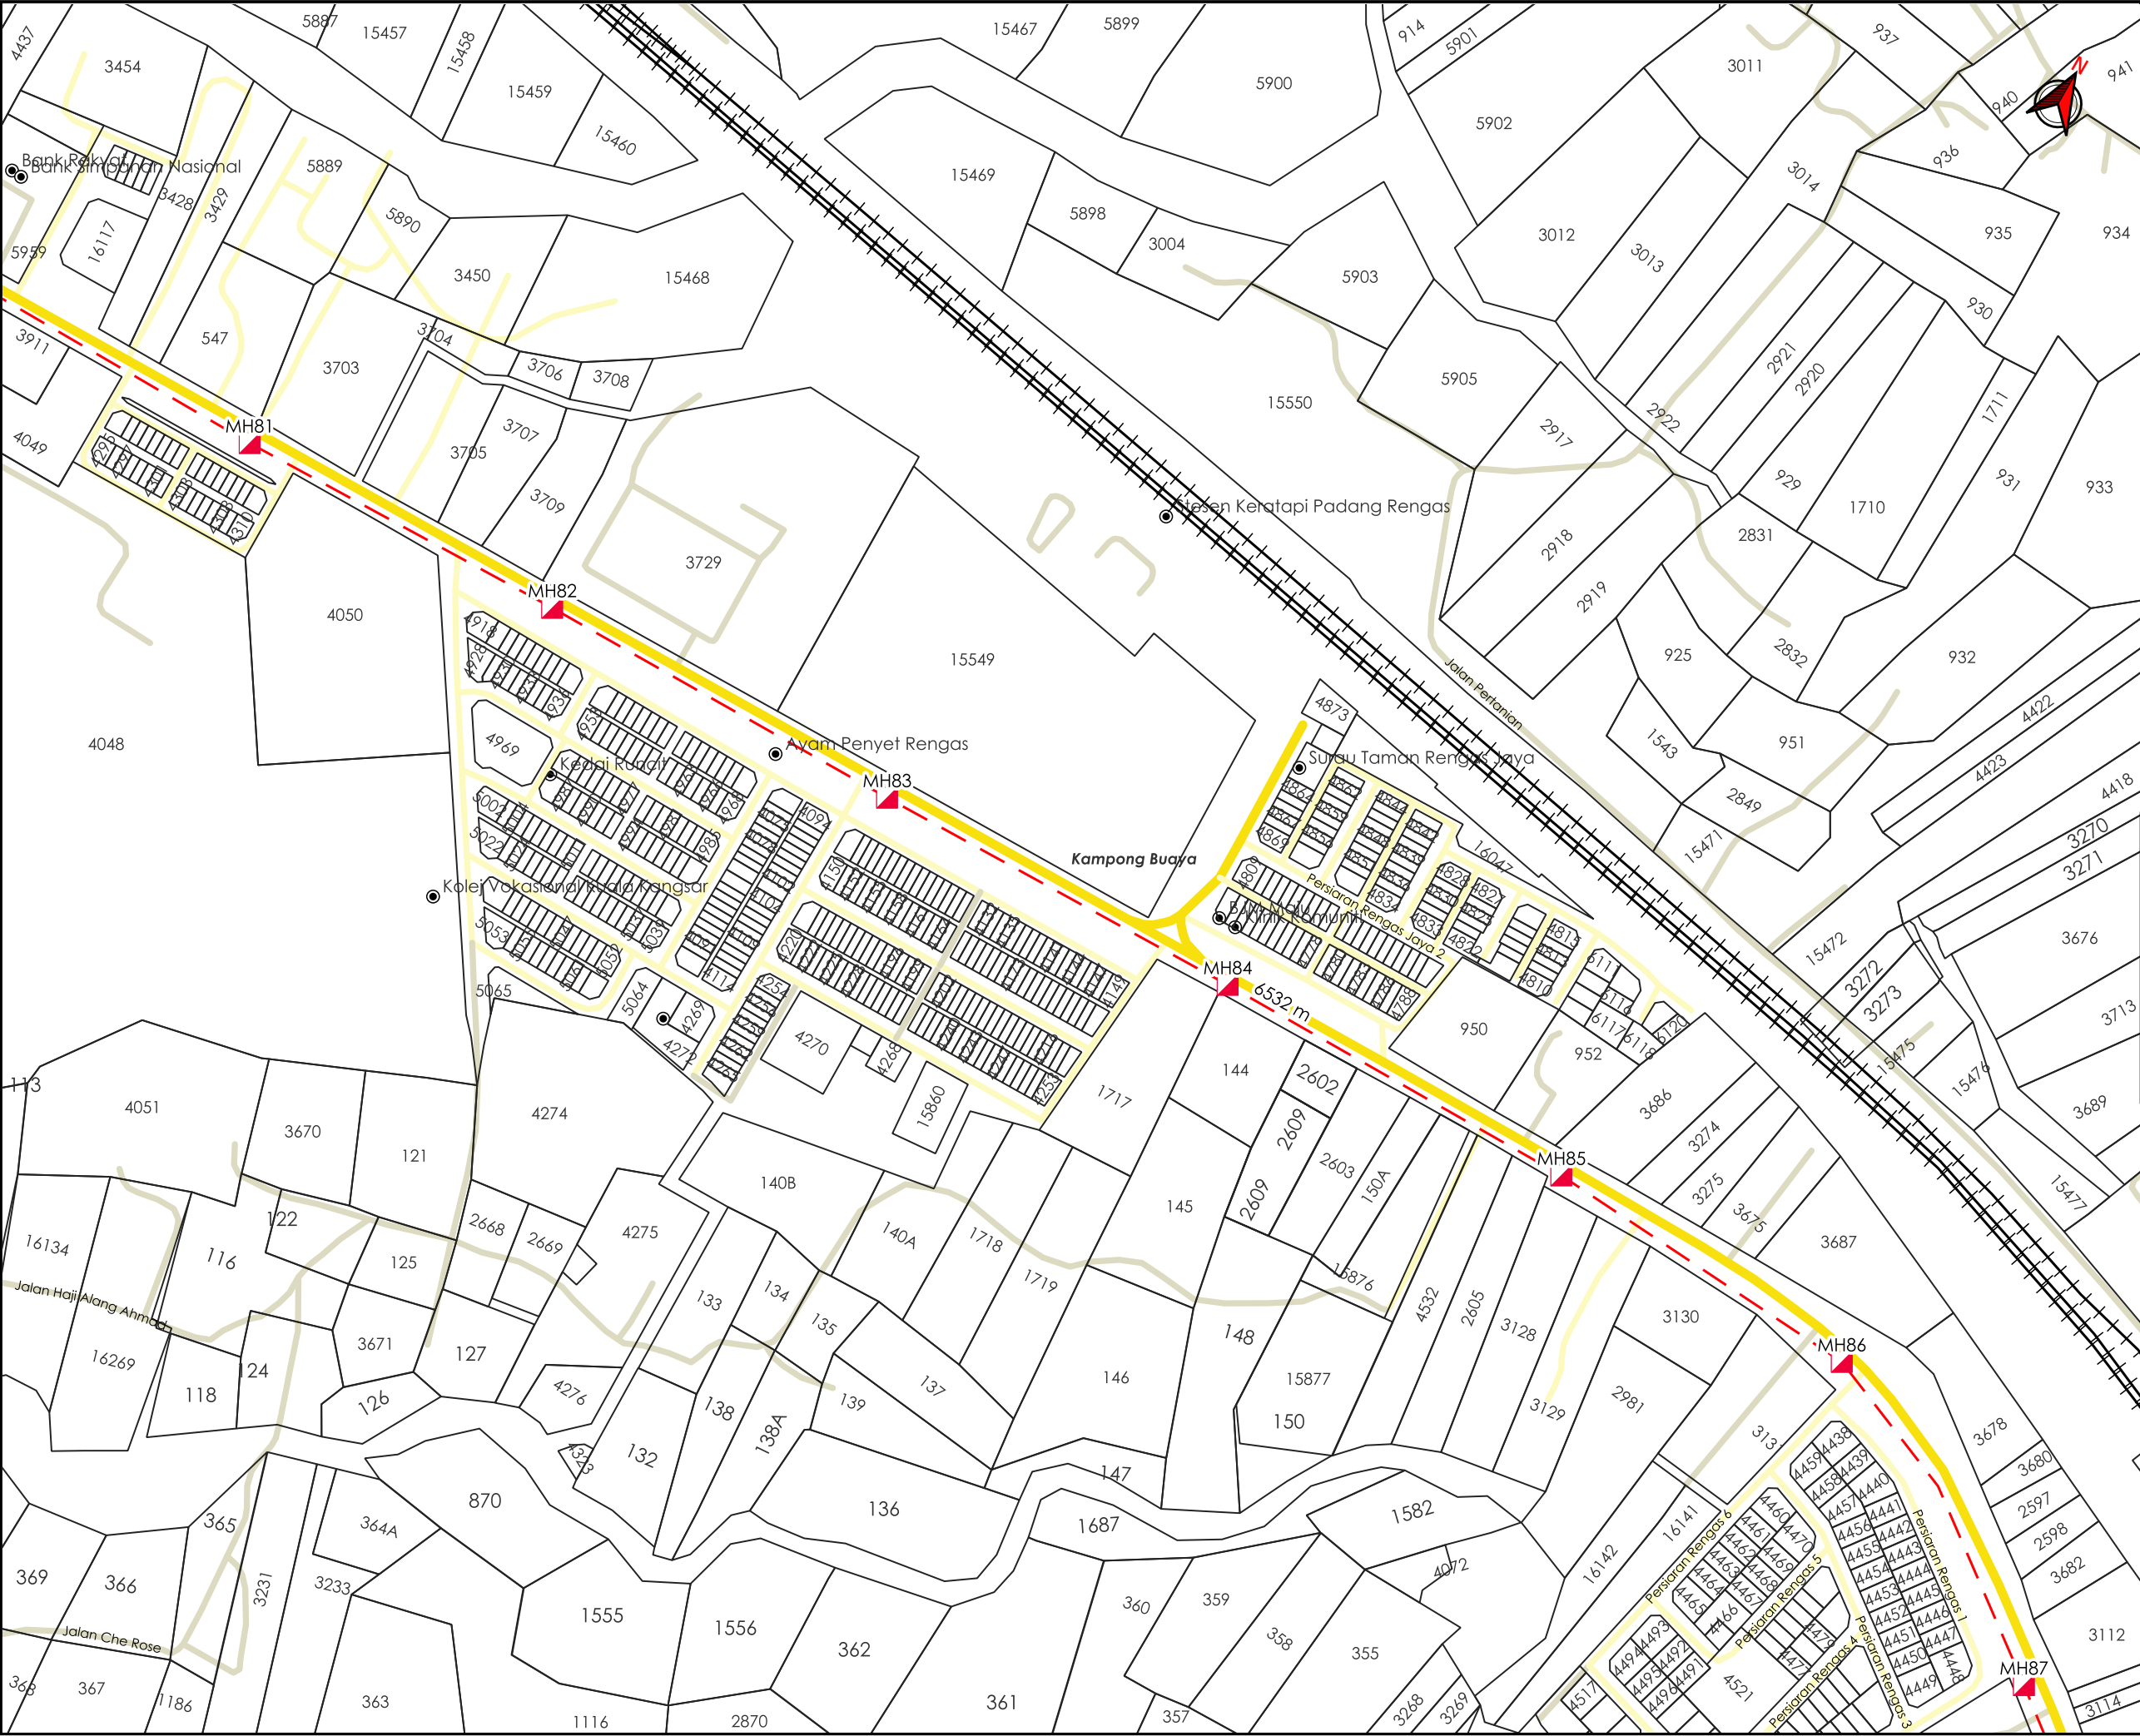

AGensi PENYELARAS

KORIDOR UTILITI

DARUL RIDZUAN

TAPAK LOKASI

TAJUK PERMOHONAN

CADANGAN KERJA-KERJA PEMASANGAN PENANAMAN SESALUR DAN LURANG SEPANJANG 21,000 METER DI JALAN AIR KUNING, JALAN ENAM KAKI DAN JALAN IPOH-BUTTERWORTH BAGI INFRASTRUKTUR KABEL GENTIAN OPTIK TT DOTCOM SDN BHD.

PETUNJUK


- JALAN JKR
- JALAN PBT
- JALAN PERSENDIRIAN
- HORIZONTAL DIRECTIONAL DRILLING
- MANHOLE CADANGAN

PIHAK BERKUASA MELULUS	
	JABATAN KERJA RAYA KUALA KANGSAR
	PEJABAT DAERAH & TANAH KUALA KANGSAR
	KERETAPI TANAH MELAYU BERHAD

PENYEDIA UTILITI

JENIS PELAN	PELAN IZIN LALU	
PELUKIS PELAN	ADIB FARHAN	
TARIKH DIKELUARKAN	2026-06-19	
MUKA SURAT	14/15	
NO FAIL RUJUKAN		PINDAAN
KUDR/TTDC/A/05/26/0207		01

*PENGUKURAN BERDASARKAN JARAK SATELIT

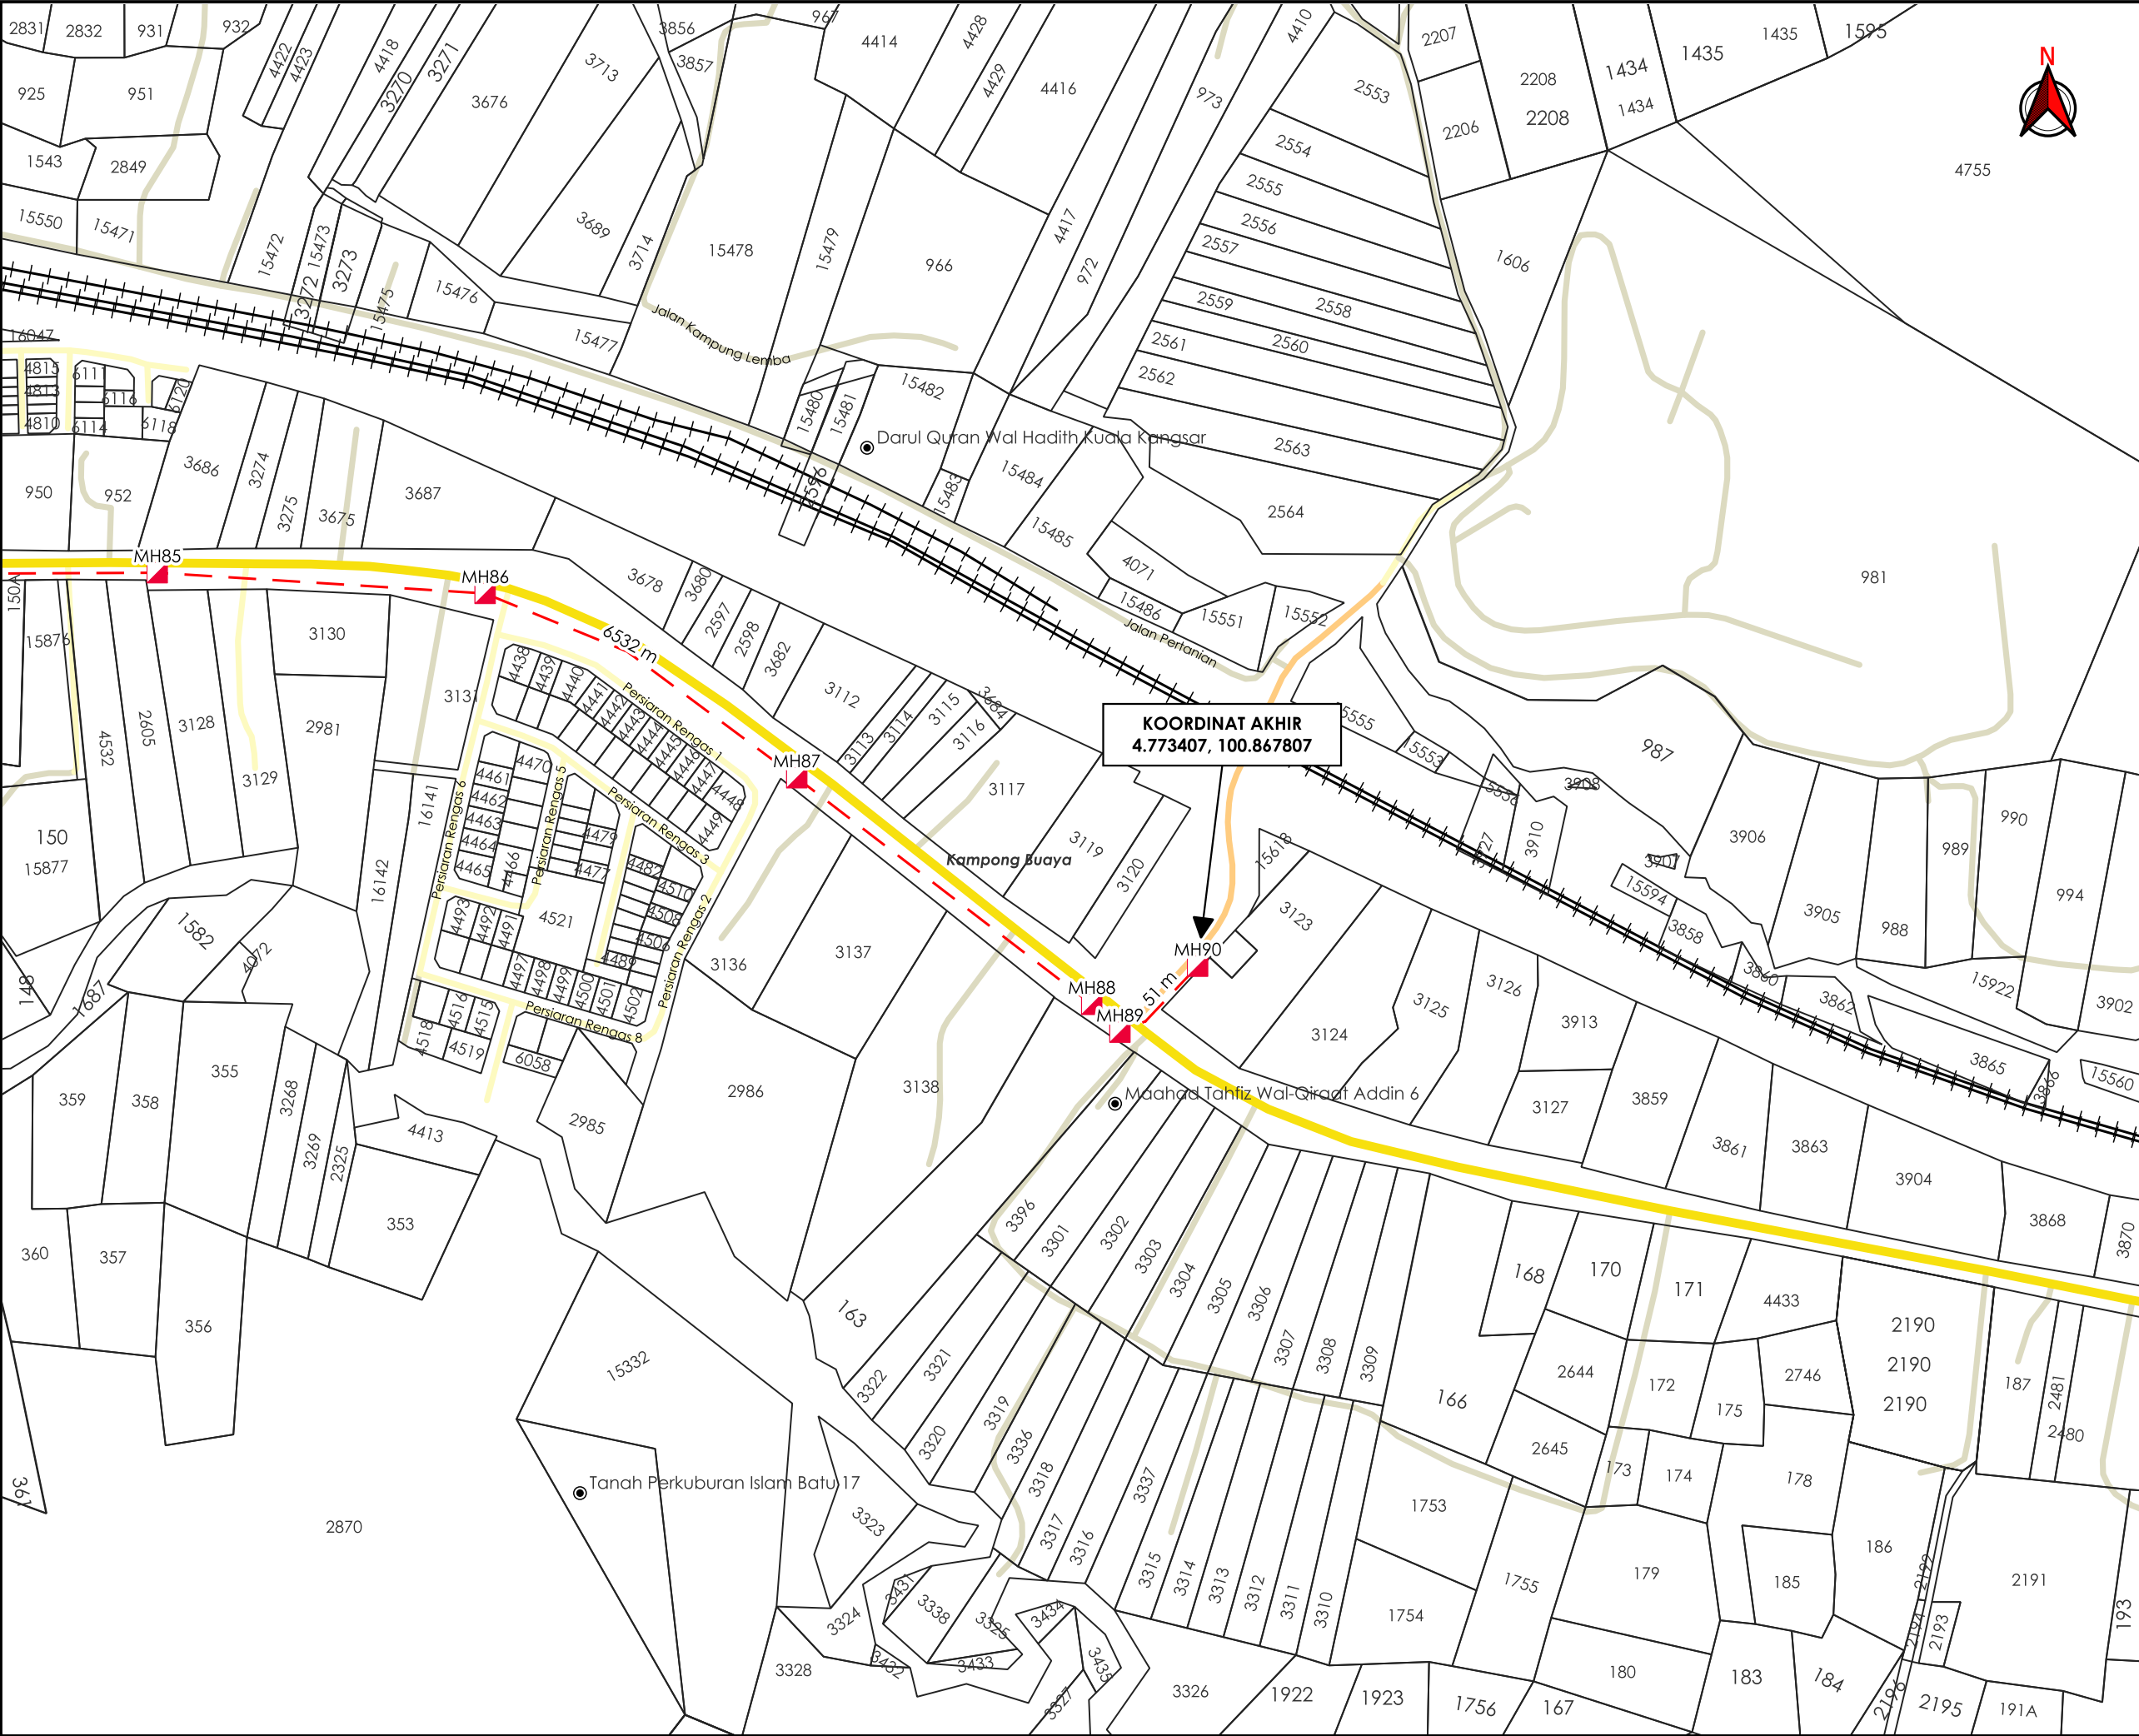

AGensi PENYELARAS

KORIDOR UTILITI

DARUL RIDZUAN

TAJUK PERMOHONAN

CADANGAN KERJA-KERJA PEMASANGAN PENANAMAN SESALUR DAN LURANG SEPANJANG 21,000 METER DI JALAN AIR KUNING, JALAN ENAM KAKI DAN JALAN IPOH-BUTTERWORTH BAGI INFRASTRUKTUR KABEL GENTIAN OPTIK TT DOTCOM SDN BHD.

PETUNJUK

JALAN JKR

JALAN PBT

JALAN PERSENDIRIAN

JALAN PEJABAT DAERAH

HORIZONTAL DIRECTIONAL DRILLING

MANHOLE CADANGAN

PIHAK BERKUASA MELULUS

JABATAN KERJA RAYA KUALA KANGSAR

PEJABAT DAERAH & TANAH KUALA KANGSAR

KERETAPI TANAH MELAYU BERHAD

PENYEDIA UTILITI

JENIS PELAN

PELAN IZIN LALU

PELUKIS PELAN

ADIB FARHAN

TARIKH DIKELUARKAN

2026-06-19

MUKA SURAT

15/15

NO FAIL RUJUKAN

KUDR/TTDC/A/05/26/0207

PINDAAN

01