

**KORIDOR
UTILITI**
DARUL RIDZUAN




**TENAGA
NASIONAL**

**BEKALAN ELEKTRIK BARU BERALAMAT DI LOT 216755 PERSIARAN
PERINDUSTRIAN SILIBIN 2, IPOH, PERAK UNTUK TETUAN MECANIQUE
NG CHUN NUN**

PELAN IZIN LALU

**NO FAIL RUJUKAN
KUDR/TNBB/B/02/26/0067**

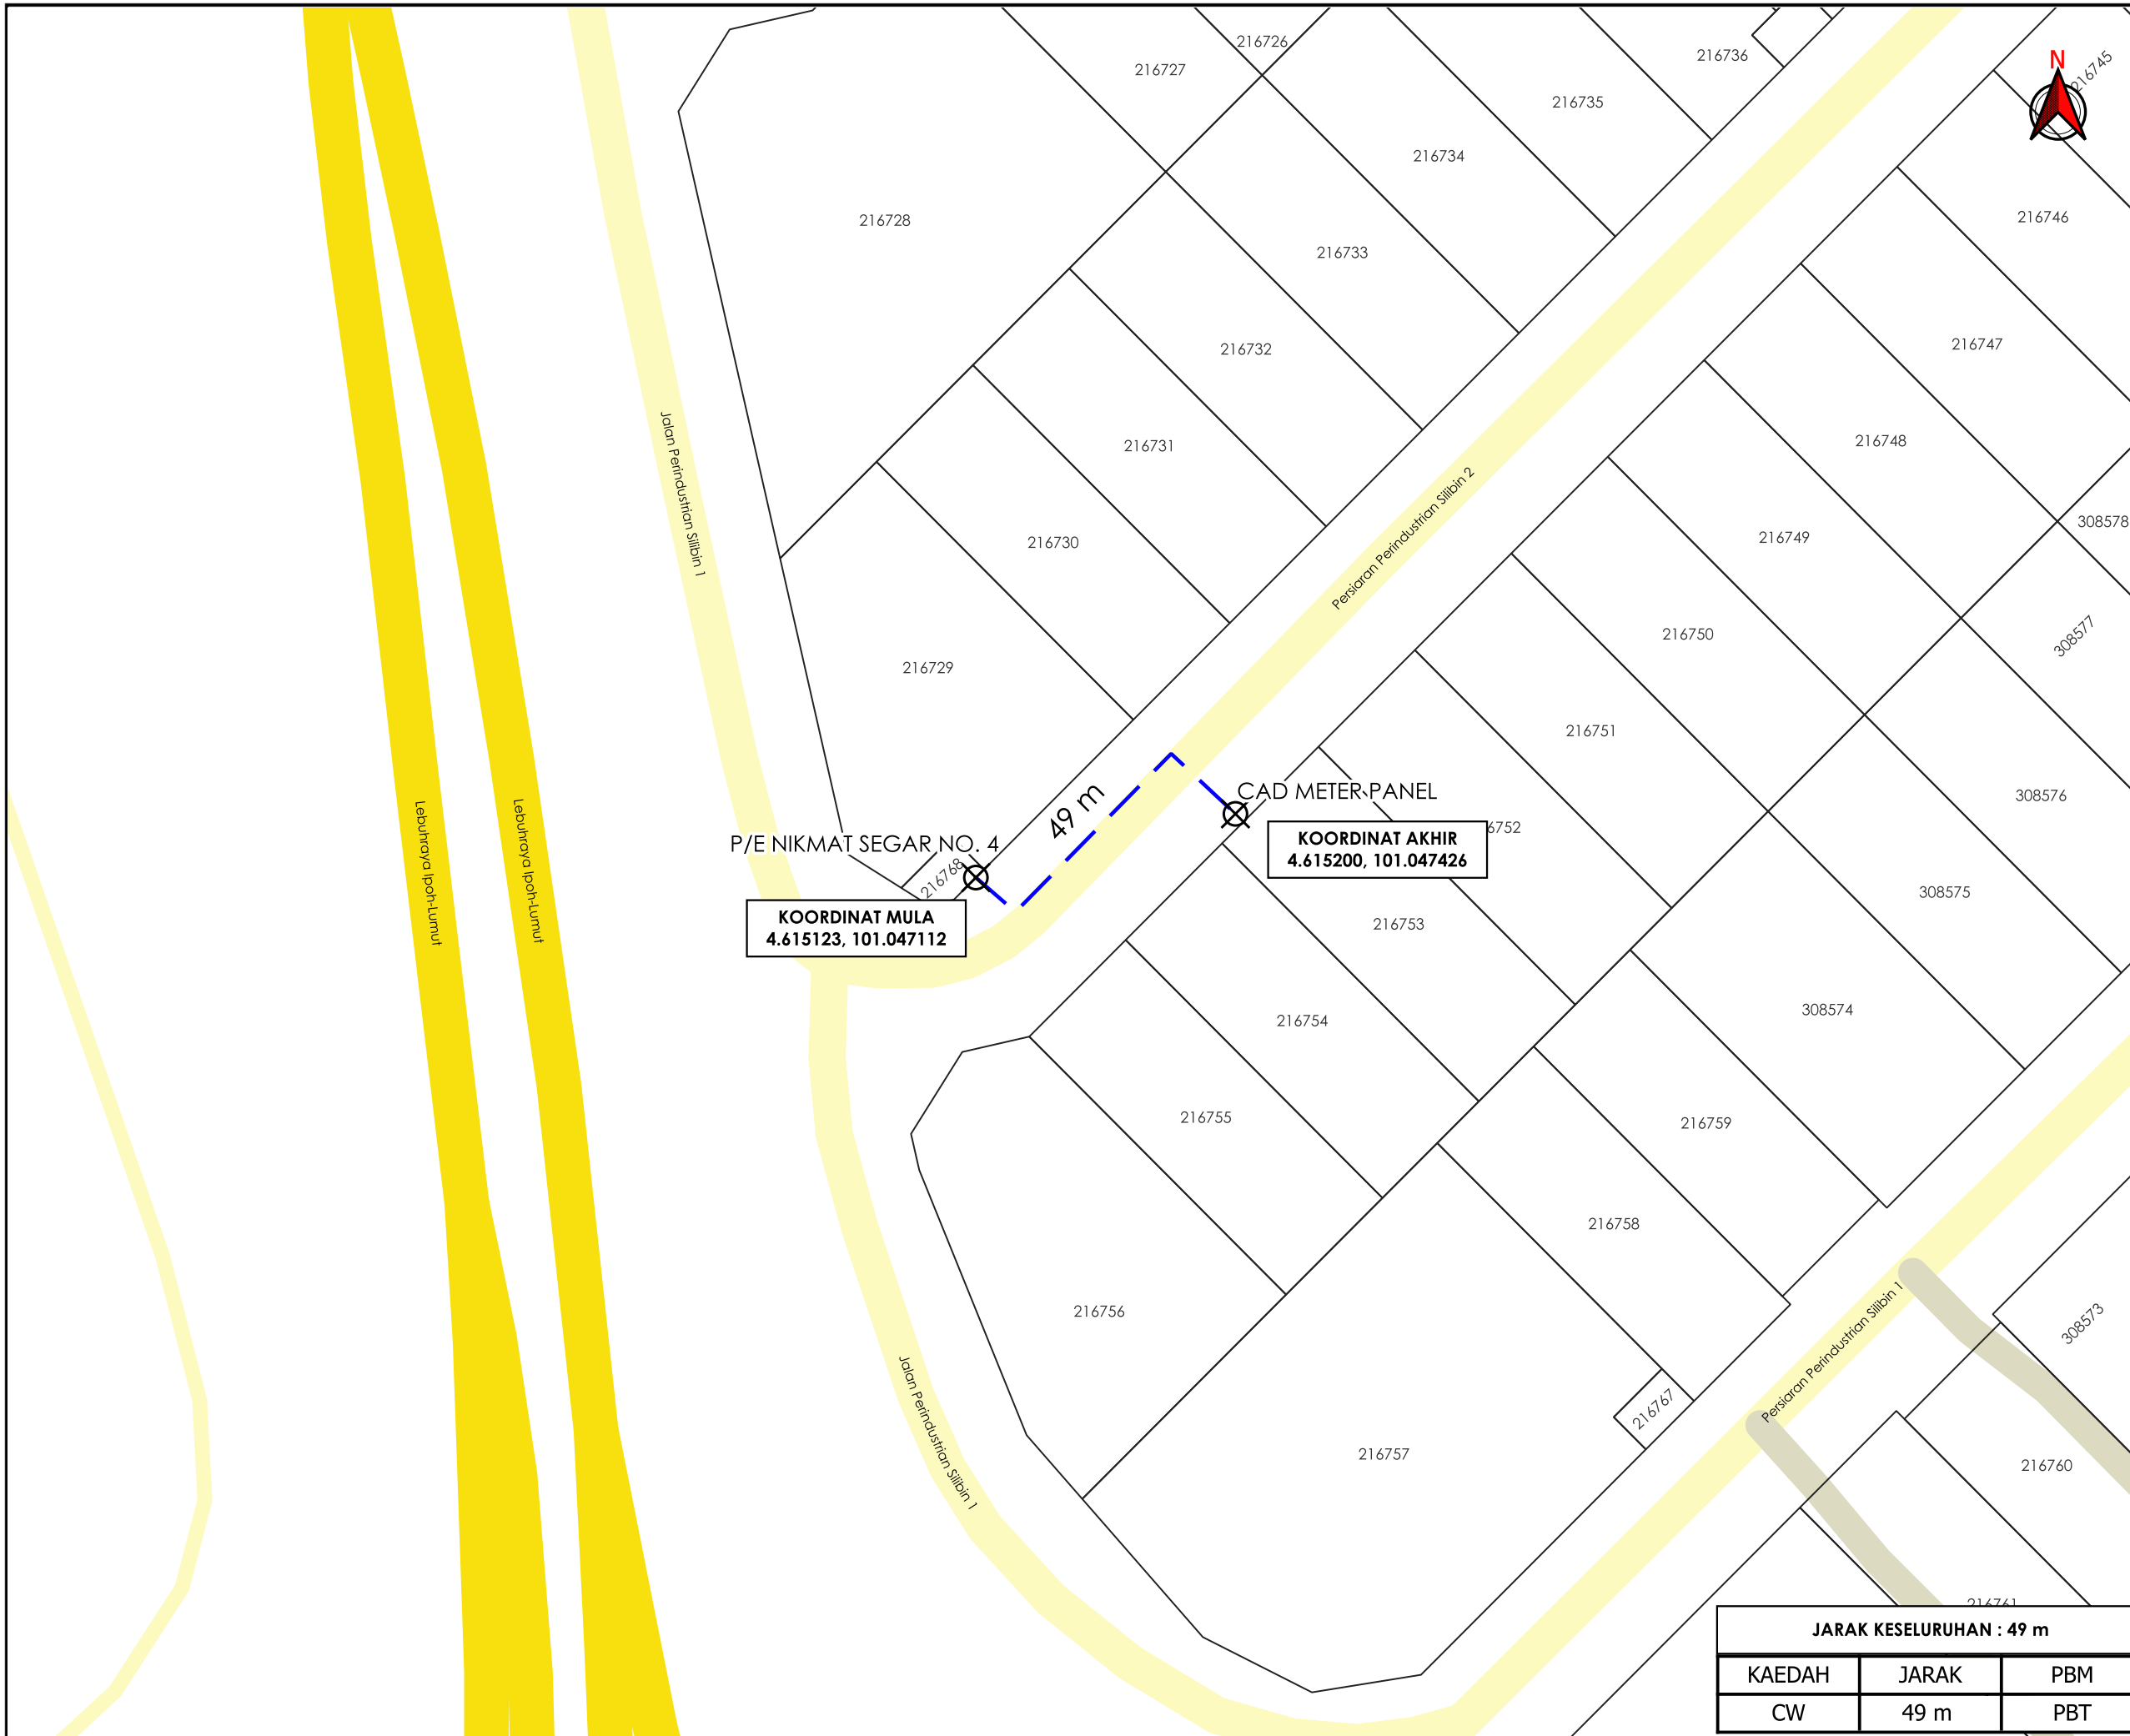

TAJUK PERMOHONAN
 BEKALAN ELEKTRIK BARU BERALAMAT DI LOT 216755
 PERSIARAN PERINDUSTRIAN SILIBIN 2, IPOH, PERAK UNTUK
 TETUAN MECANIQUE NG CHUN NUN

- PETUNJUK**
- JALAN JKR
 - JALAN PBT
 - JALAN PERSENDIRIAN
 - CARRIAGE WAY
 - ⊗ TITIK MULA AKHIR

PIHAK BERKUASA MELULUS



MAJLIS BANDARAYA IPOH

PENYEDIA UTILITI



JENIS PELAN	PELAN IZIN LALU
PELUKIS PELAN	ADIB FARHAN
TARIKH DIKELUARKAN	2026-02-11
MUKA SURAT	1/1
NO FAIL RUJUKAN	PINDAAN
KUDR/TNBB/B/02/26/0067	00

JARAK KESELURUHAN : 49 m		
KAEDAH	JARAK	PBM
CW	49 m	PBT

***PENGUKURAN BERDASARKAN JARAK SATELIT**