


**KORIDOR
UTILITI**
DARUL RIDZUAN



**PERMOHONAN BAGI MENDAPATKAN KEBENARAN IZIN LALU UNTUK
PEMASANGAN DAN PENYAMBUNGAN KEMUDAHAN UTILITI
TELEKOMUNIKASI SERTA PENGOREKKAN UNTUK PROJEK "FIBERISATION
" MAXIS BROADBAND SDN BHD. (MRSL-CKPI)**

**PELAN IZIN LALU
(PINDAAN 01)**

**NO FAIL RUJUKAN
KUDR/MXS/B/07/26/0297**

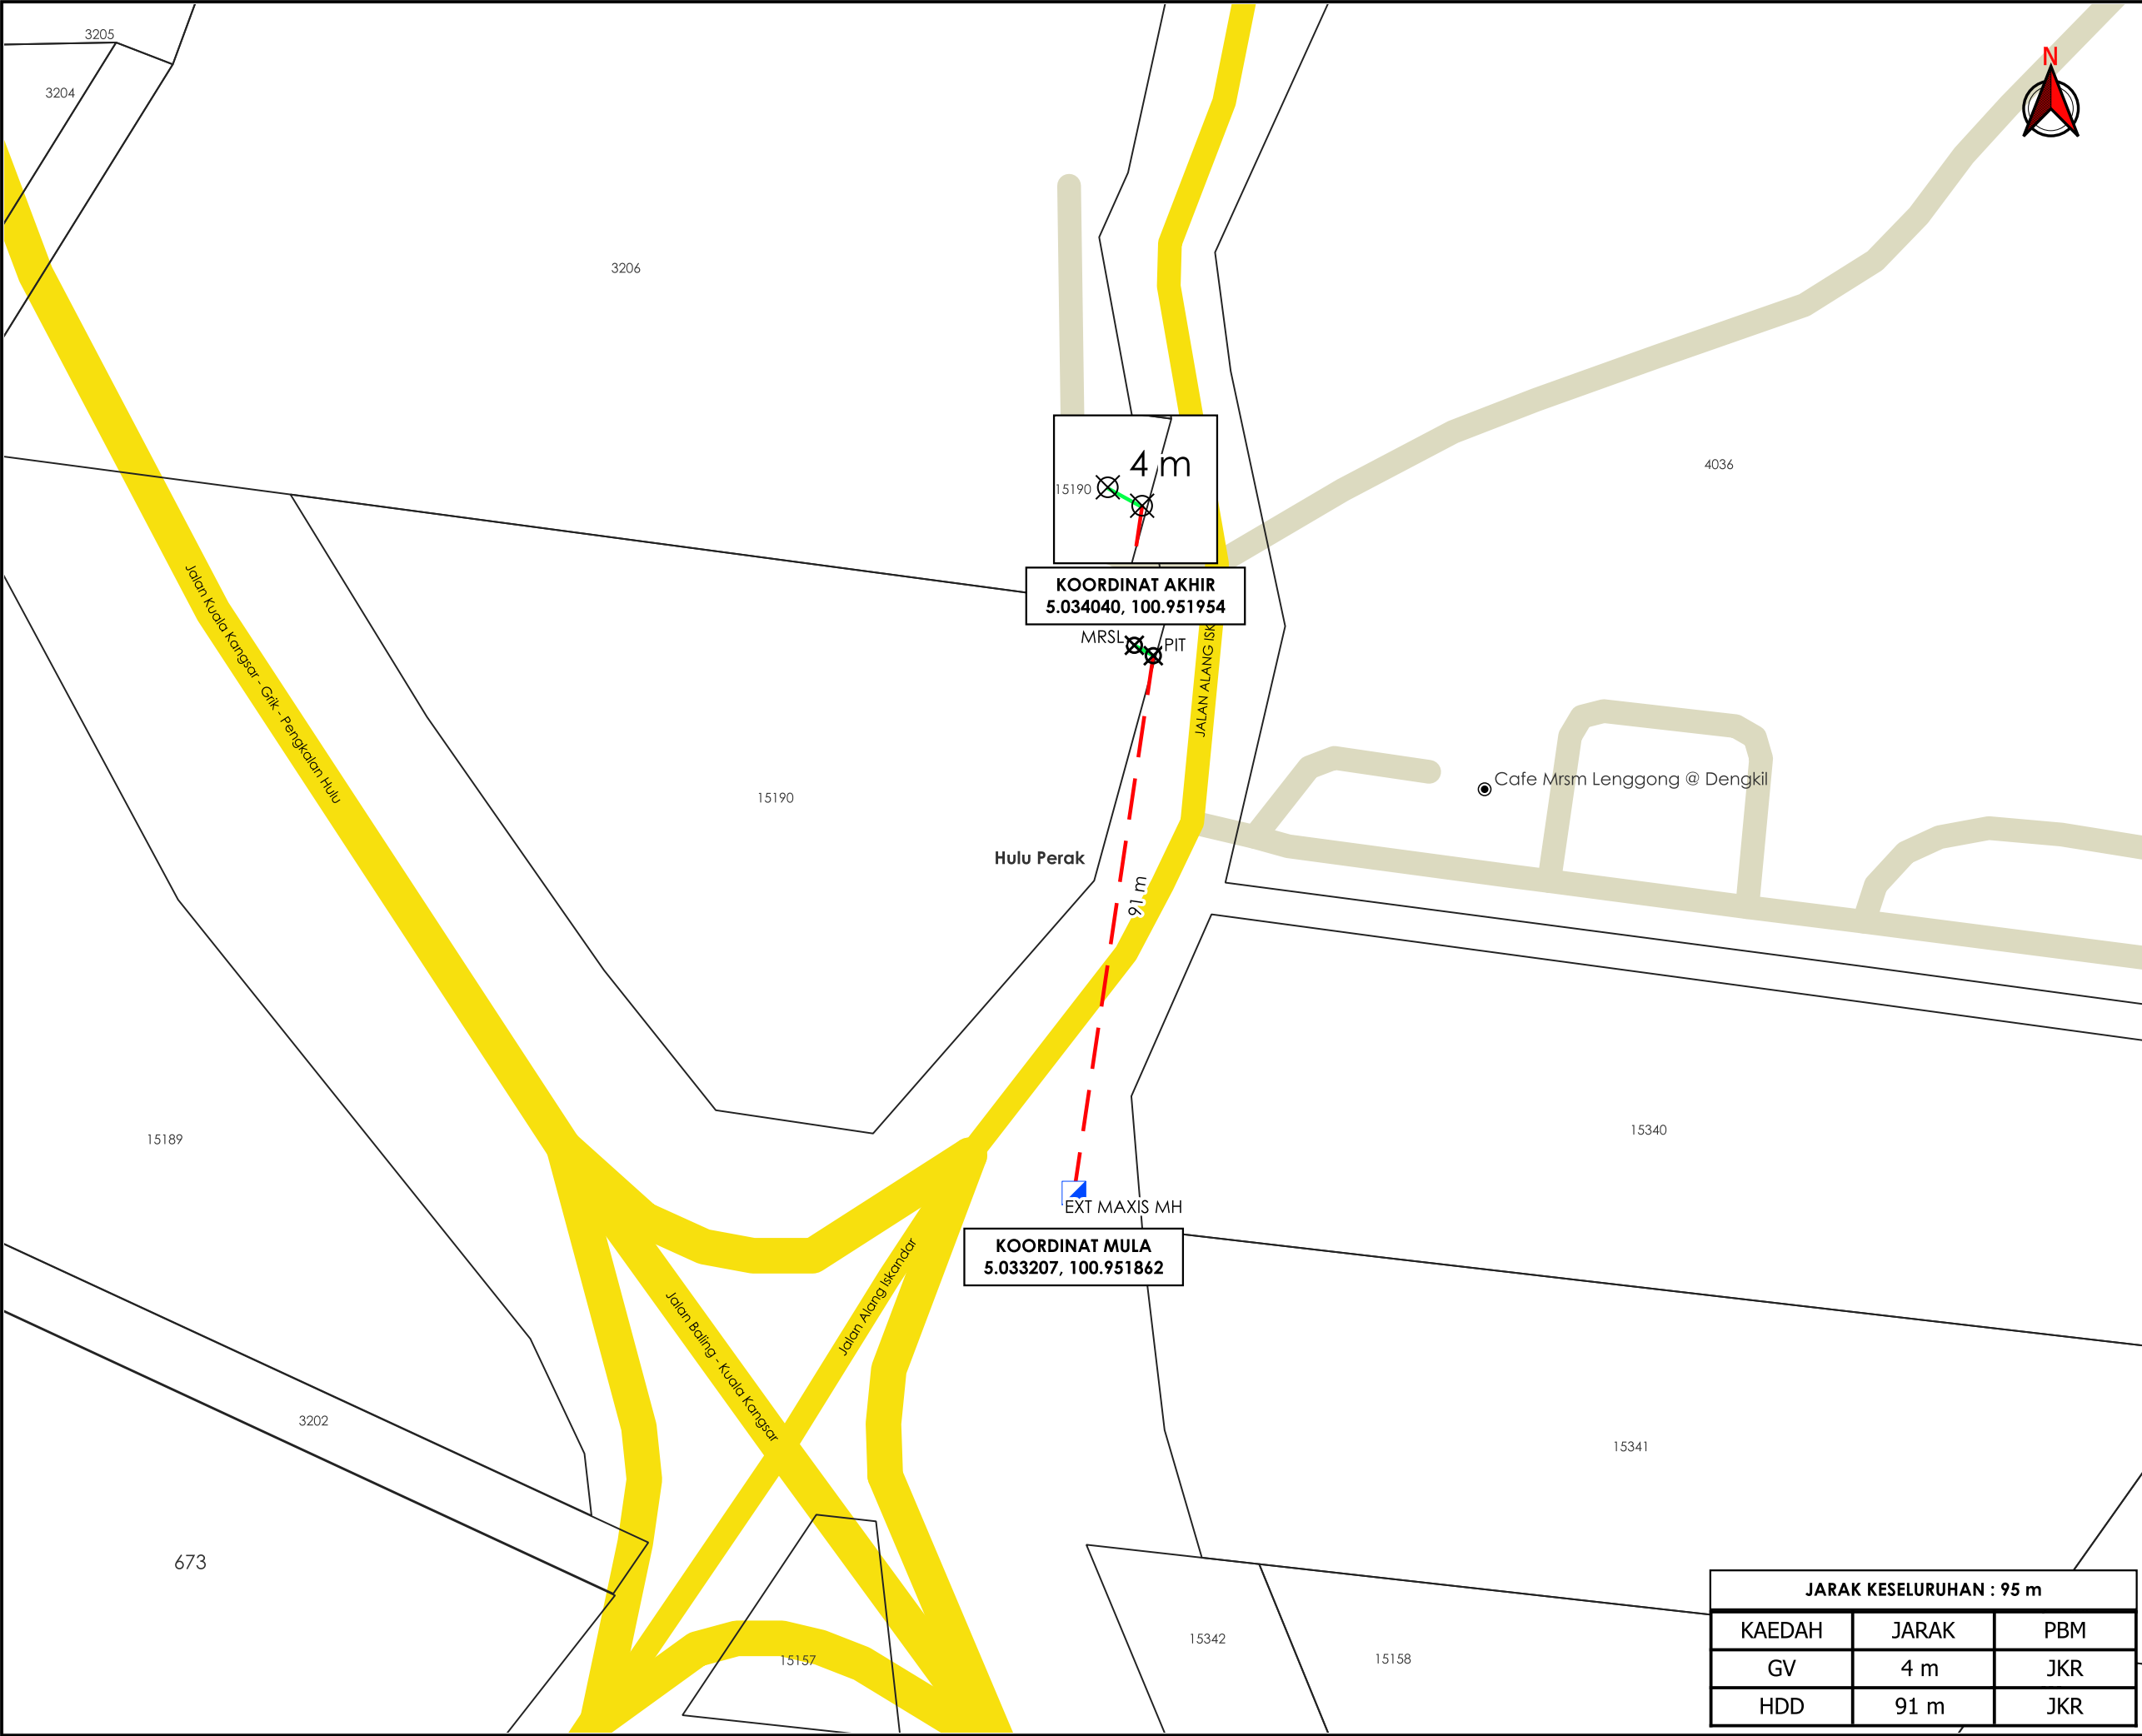

AGensi PENYELARAS

KORIDOR UTILITI

DARUL RIDZUAN

TAJUK PERMOHONAN

PERMOHONAN BAGI MENDAPATKAN KEBENARAN IZIN LALU UNTUK PEMASANGAN DAN PENYAMBUNGAN KEMUDAHAN UTILITI TELEKOMUNIKASI SERTA PENGOREKKAN UNTUK PROJEK "FIBERISATION " MAXIS BROADBAND SDN BHD. (MRSL-CKPI)

PETUNJUK

JALAN JKR

JALAN PERSENDIRIAN

GRASS VERGE

HORIZONTAL DIRECTIONAL DRILLING

TITIK MULA AKHIR

MANHOLE SEDIA ADA

PIHAK BERKUASA MELULUS

JKR

JABATAN KERJA RAYA HULU PERAK

PENYEDIA UTILITI

JENIS PELAN

PELAN IZIN LALU

PELUKIS PELAN

ADIB FARHAN

TARIKH DIKELUARKAN

2026-08-10

MUKA SURAT

1/1

NO FAIL RUJUKAN

PINDAAN

KUDR/MXS/B/07/26/0297

01

JARAK KESELURUHAN : 95 m

KAEDAH	JARAK	PBM
GV	4 m	JKR
HDD	91 m	JKR

*PENGUKURAN BERDASARKAN JARAK SATELIT