



**KORIDOR
UTILITI**
DARUL RIDZUAN



**MENJALANKAN KERJA-KERJA OPEN TRENCHING SEPANJANG 500M
UNTUK PROJEK A3A072505842_RWO GPRA SRF A3A072505842_JLN
BALING-GERIK-JELI (JRTB)**

PELAN IZIN LALU

**NO FAIL RUJUKAN
KUDR/TMBS/B/06/26/0233**

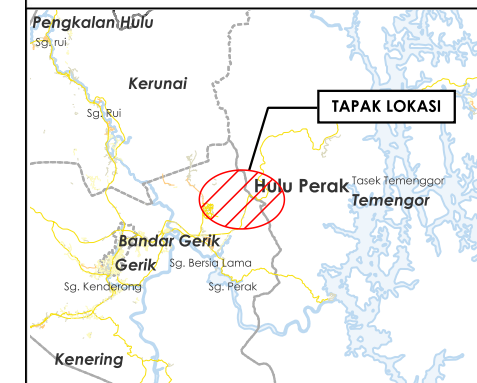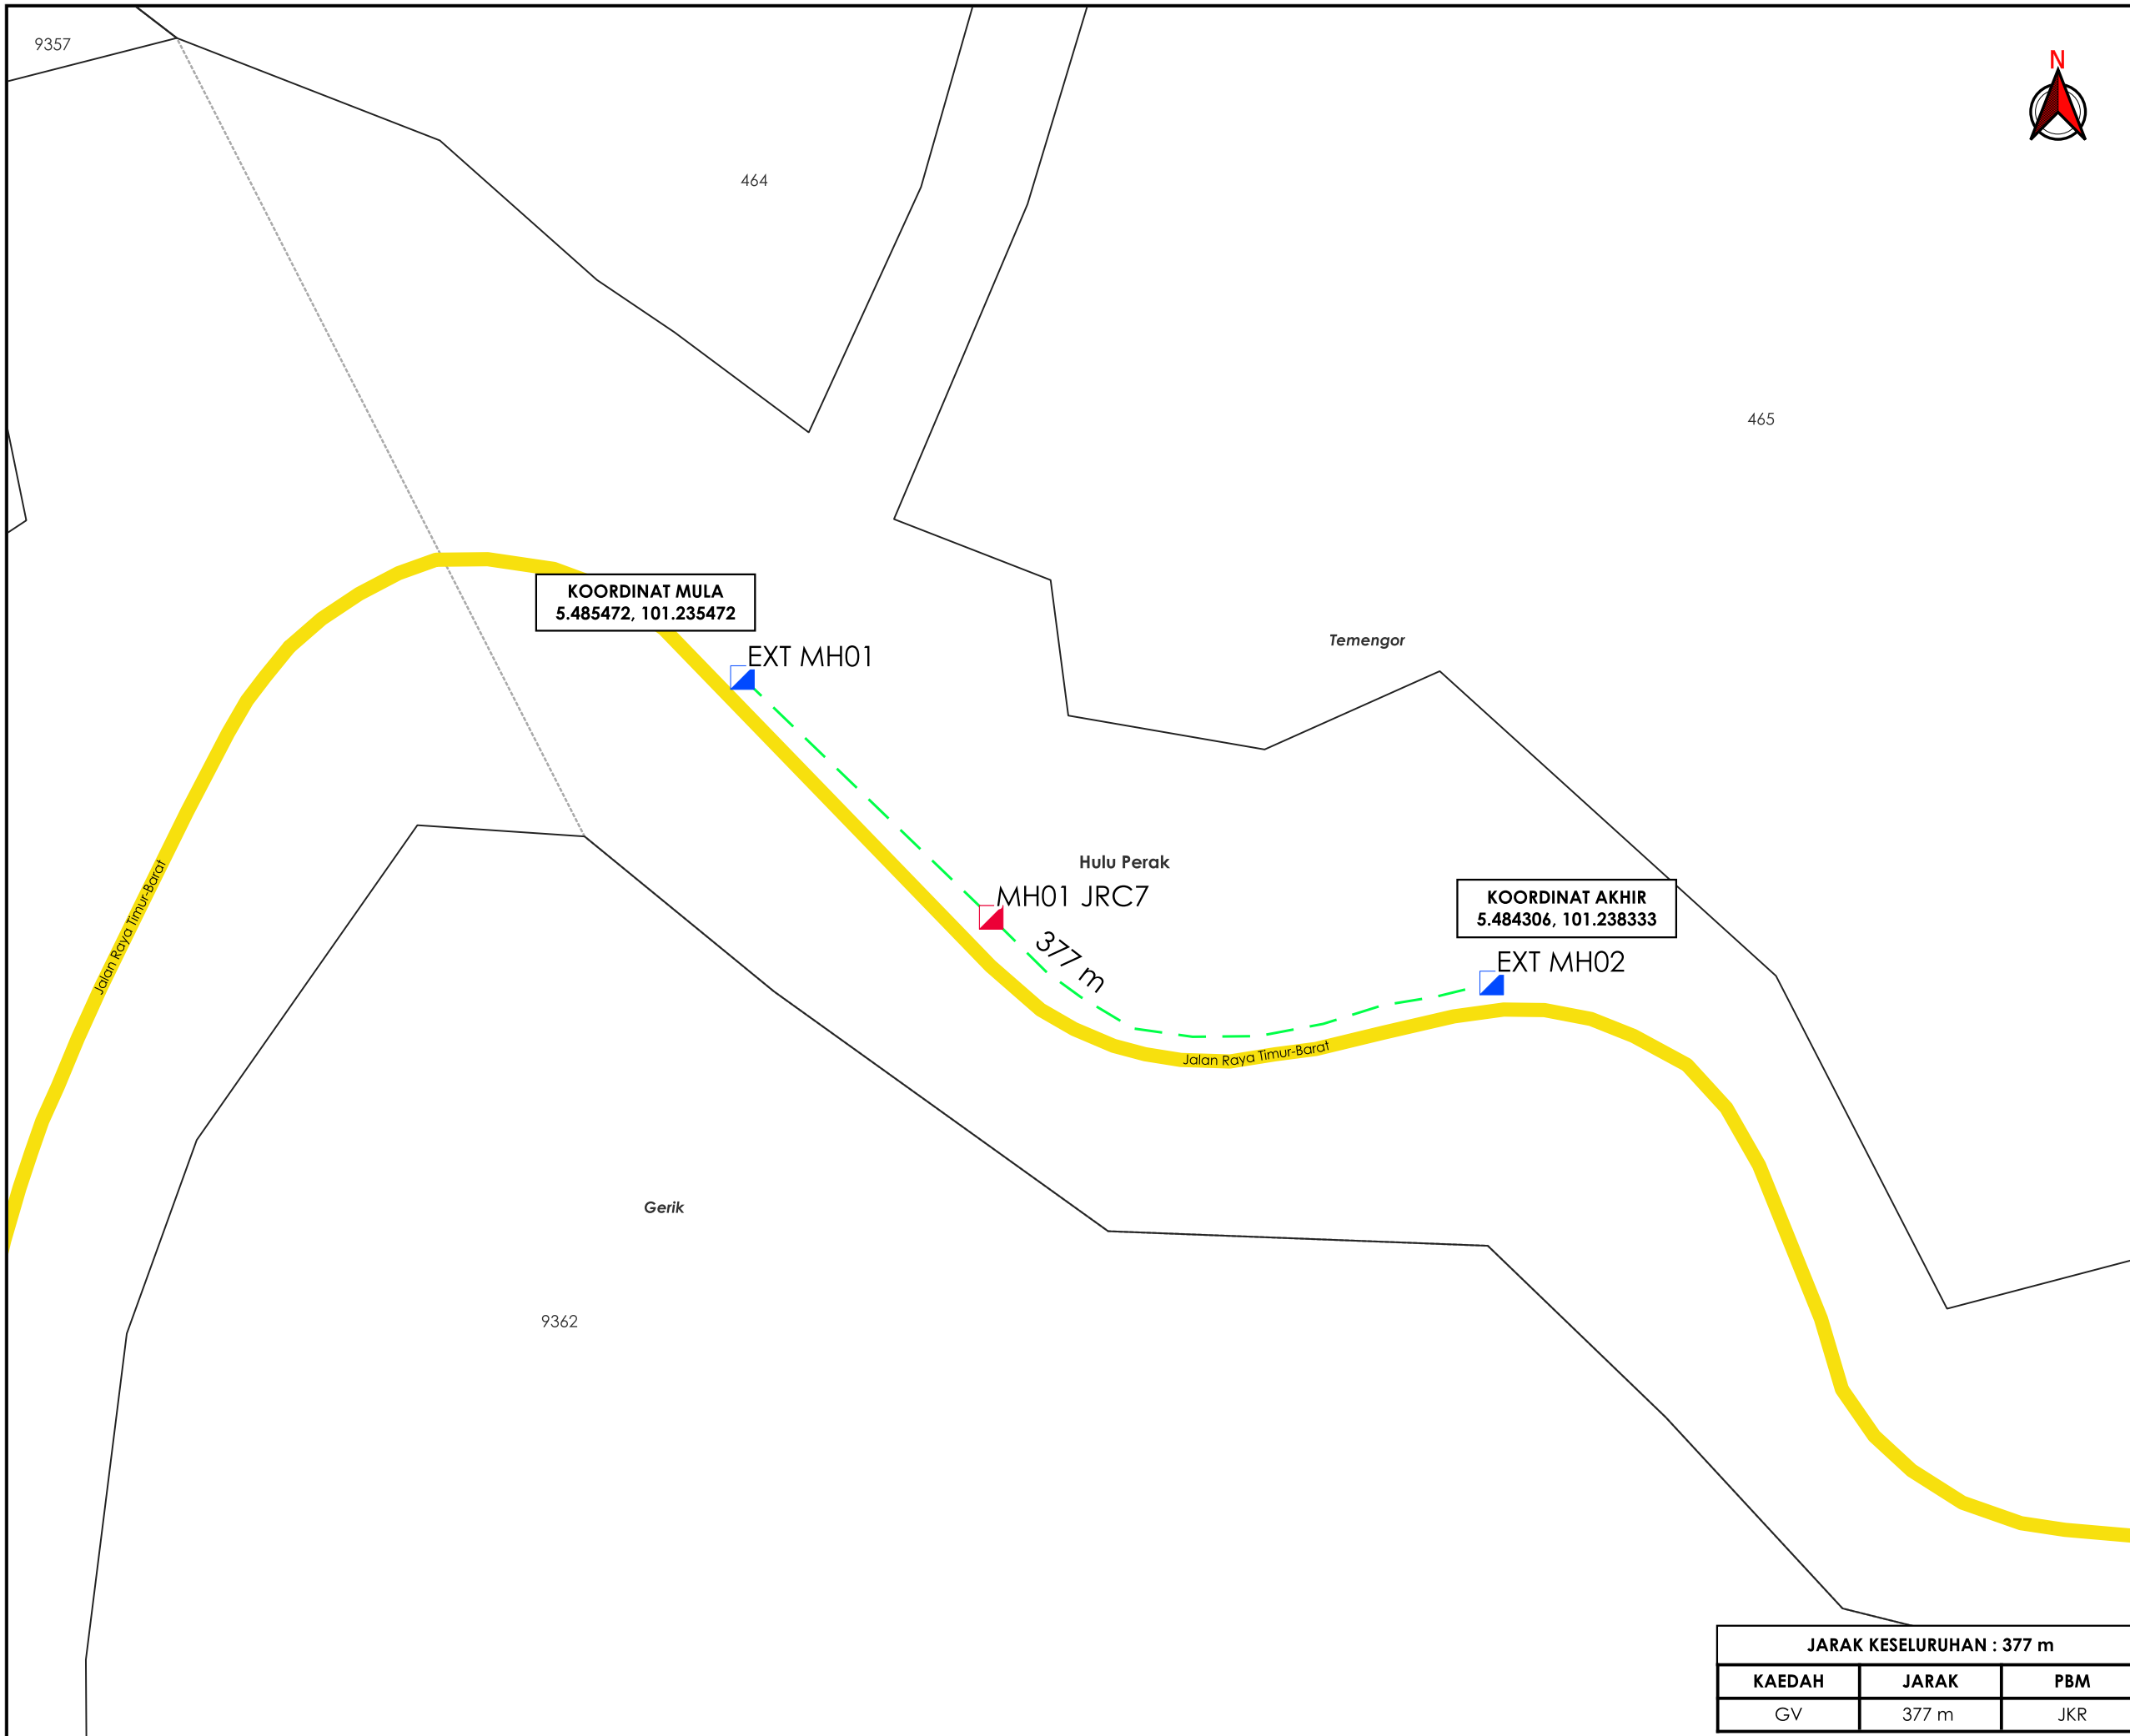

TAJUK PERMOHONAN
 MENJALANKAN KERJA-KERJA OPEN TRENCHING
 SEPANJANG 500M UNTUK PROJEK
 A3A072505842_RWO GPRA SRF
 A3A072505842_JLN BALING-GERIK-JELI (JRTB)

- PETUNJUK**
- JALAN JKR
 - - - GRASS VERGE
 - MANHOLE SEDIA ADA
 - MANHOLE CADANGAN

PIHAK BERKUASA MELULUS

	JABATAN KERJA RAYA HULU PERAK

PENYEDIA UTILITI

JENIS PELAN	PELAN IZIN LALU
PELUKIS PELAN	ADIB FARHAN
TARIKH DIKELUARKAN	2026-06-18
MUKA SURAT	1/1

JARAK KESELURUHAN : 377 m		
KAEDAH	JARAK	PBM
GV	377 m	JKR

NO FAIL RUJUKAN KUDR/TMBS/B/06/26/0233	PINDAAN 00
-------------------------------------------	-----------------------------

***PENGUKURAN BERDASARKAN JARAK SATELIT**