


**KORIDOR
UTILITI**
DARUL RIDZUAN



SEBUT HARGA KERJA MEMASANG, MENGUJI DAN MENTAULIAH PAIP JENIS UPVC PN 12 BERUKURAN 150MM Ø BAGI MENGGANTIKAN PAIP 300MM Ø AC YANG KERAP BOCOR SERTA KERJA-KERJA BERKAITAN DI JALAN ULU KUANG, ULU KUANG, CHEMOR PERAK BERMULA DARI SEK SYED IDRUS DAN BERAKHIR DI INJAP SEMPADAN SUNGAI SIPUT BAGI TEMPOH ENAM BELAS (16) MINGGU.

**PELAN IZIN LALU
(PINDAAN 01)**

**NO FAIL RUJUKAN
KUDR/LAP/A/03/26/0096**

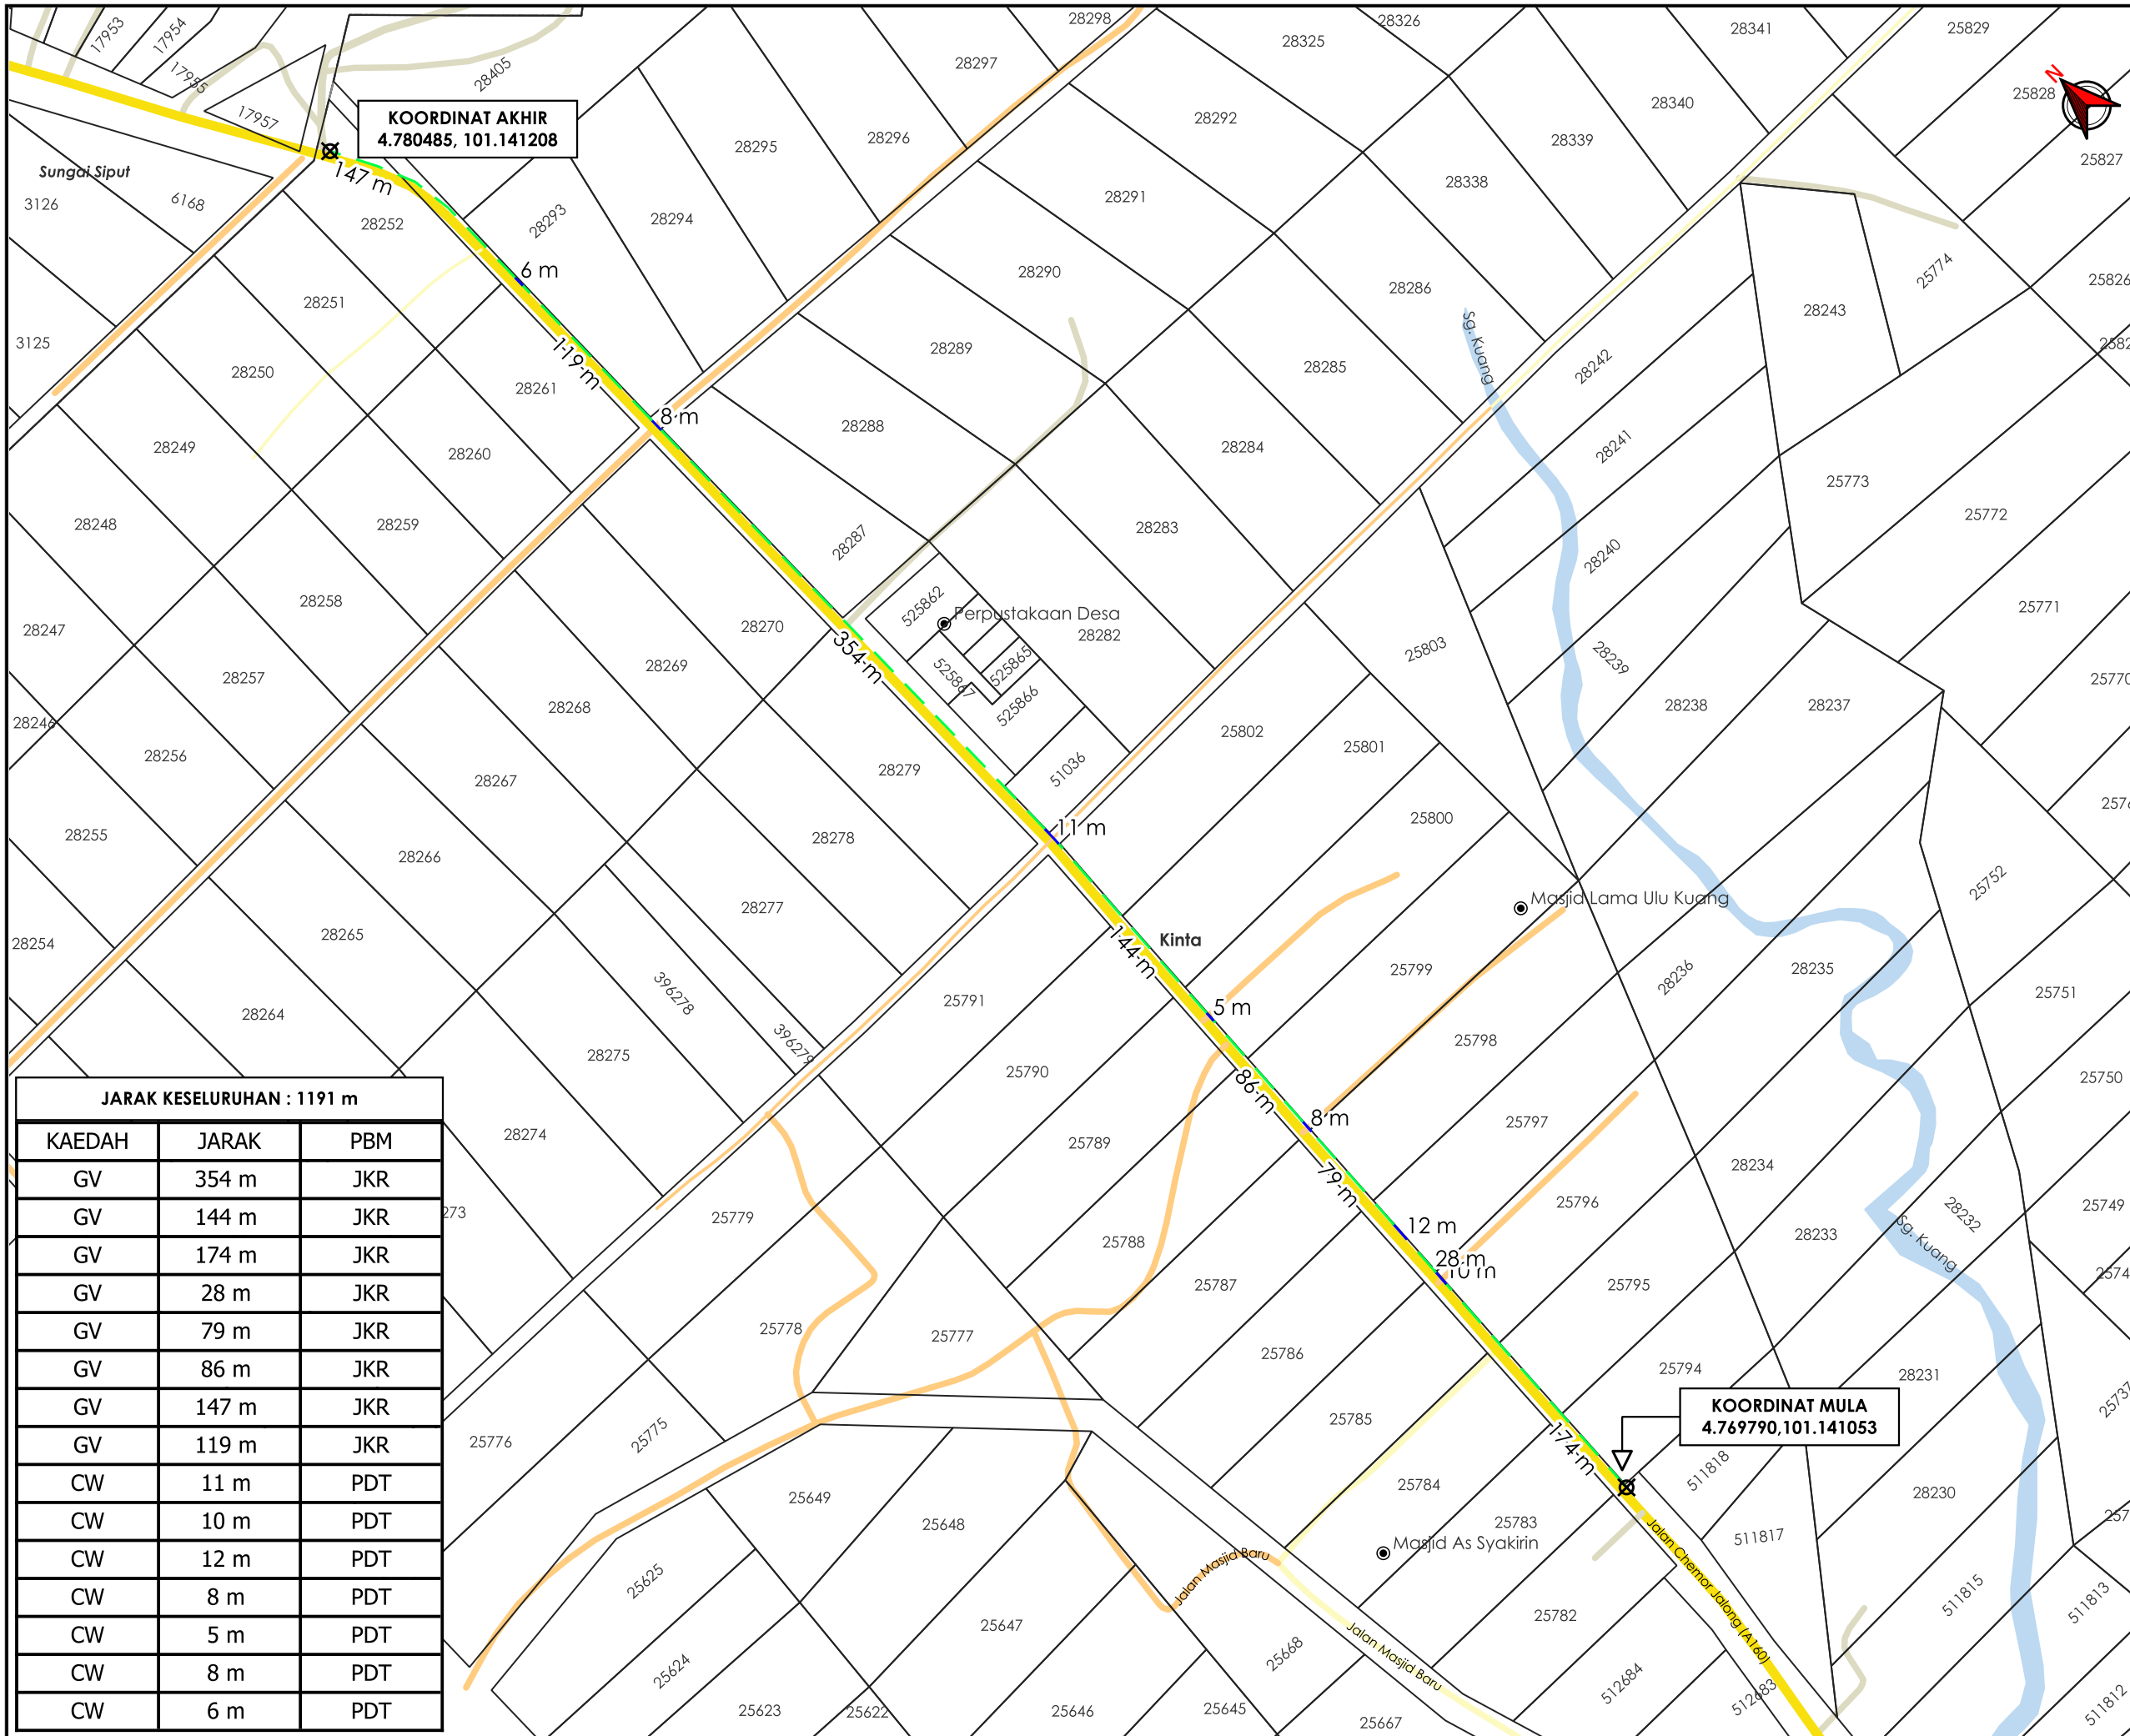

KOORDINAT AKHIR
4.780485, 101.141208

KOORDINAT MULA
4.769790, 101.141053



TAJUK PERMOHONAN
SEBUT HARGA KERJA MEMASANG, MENGUJI DAN MENTAULIAH PAIP JENIS UPVC PN 12 BERUKURAN 150MM Ø BAGI MENGGANTIKAN PAIP 300MM Ø AC YANG KERAP BOCOR SERTA KERJA-KERJA BERKAITAN DI JALAN ULU KUANG, ULU KUANG, CHEMOR PERAK BERMULA DARI SEK SYED IDRUS DAN BERAKHIR DI INJAP SEMPADAN SUNGAI SIPUT BAGI TEMPOH ENAM BELAS (16) MINGGU.

- PETUNJUK**
- █ JALAN JKR
 - █ JALAN PBT
 - █ JALAN PERSENDIRIAN
 - █ JALAN PEJABAT DAERAH
 - █ CARRIAGE WAY
 - █ GRASS VERGE
 - ⊗ TITIK MULA AKHIR

PIHAK BERKUASA MELULUS

	JABATAN KERJA RAYA KINTA
	PEJABAT DAERAH & TANAH KINTA, IPOH

PENYEDIA UTILITI



JENIS PELAN	PELAN IZIN LALU
PELUKIS PELAN	ADIB FARHAN
TARIKH DIKELUARKAN	2026-04-28
MUKA SURAT	1/1
NO FAIL RUJUKAN	PINDAAN
KUDR/LAP/A/03/26/0096	01

JARAK KESELURUHAN : 1191 m

KAEDAH	JARAK	PBM
GV	354 m	JKR
GV	144 m	JKR
GV	174 m	JKR
GV	28 m	JKR
GV	79 m	JKR
GV	86 m	JKR
GV	147 m	JKR
GV	119 m	JKR
CW	11 m	PDT
CW	10 m	PDT
CW	12 m	PDT
CW	8 m	PDT
CW	5 m	PDT
CW	8 m	PDT
CW	6 m	PDT

***PENGUKURAN BERDASARKAN JARAK SATELIT**