

**KORIDOR
UTILITI**
DARUL RIDZUAN




maxis

**PERMOHONAN BAGI MENDAPATKAN KEBENARAN IZIN LALU UNTUK
PEMASANGAN DAN PENYAMBUNGAN KEMUDAHAN UTILITI
TELEKOMUNIKASI SERTA PENGOREKKAN UNTUK PROJEK "MAXIS
UMOBILE 5G" MAXIS BROADBAND SDN BHD. (BKMR-MERH)**

PELAN IZIN LALU

**NO FAIL RUJUKAN
KUDR/MXS/B/07/26/0296**

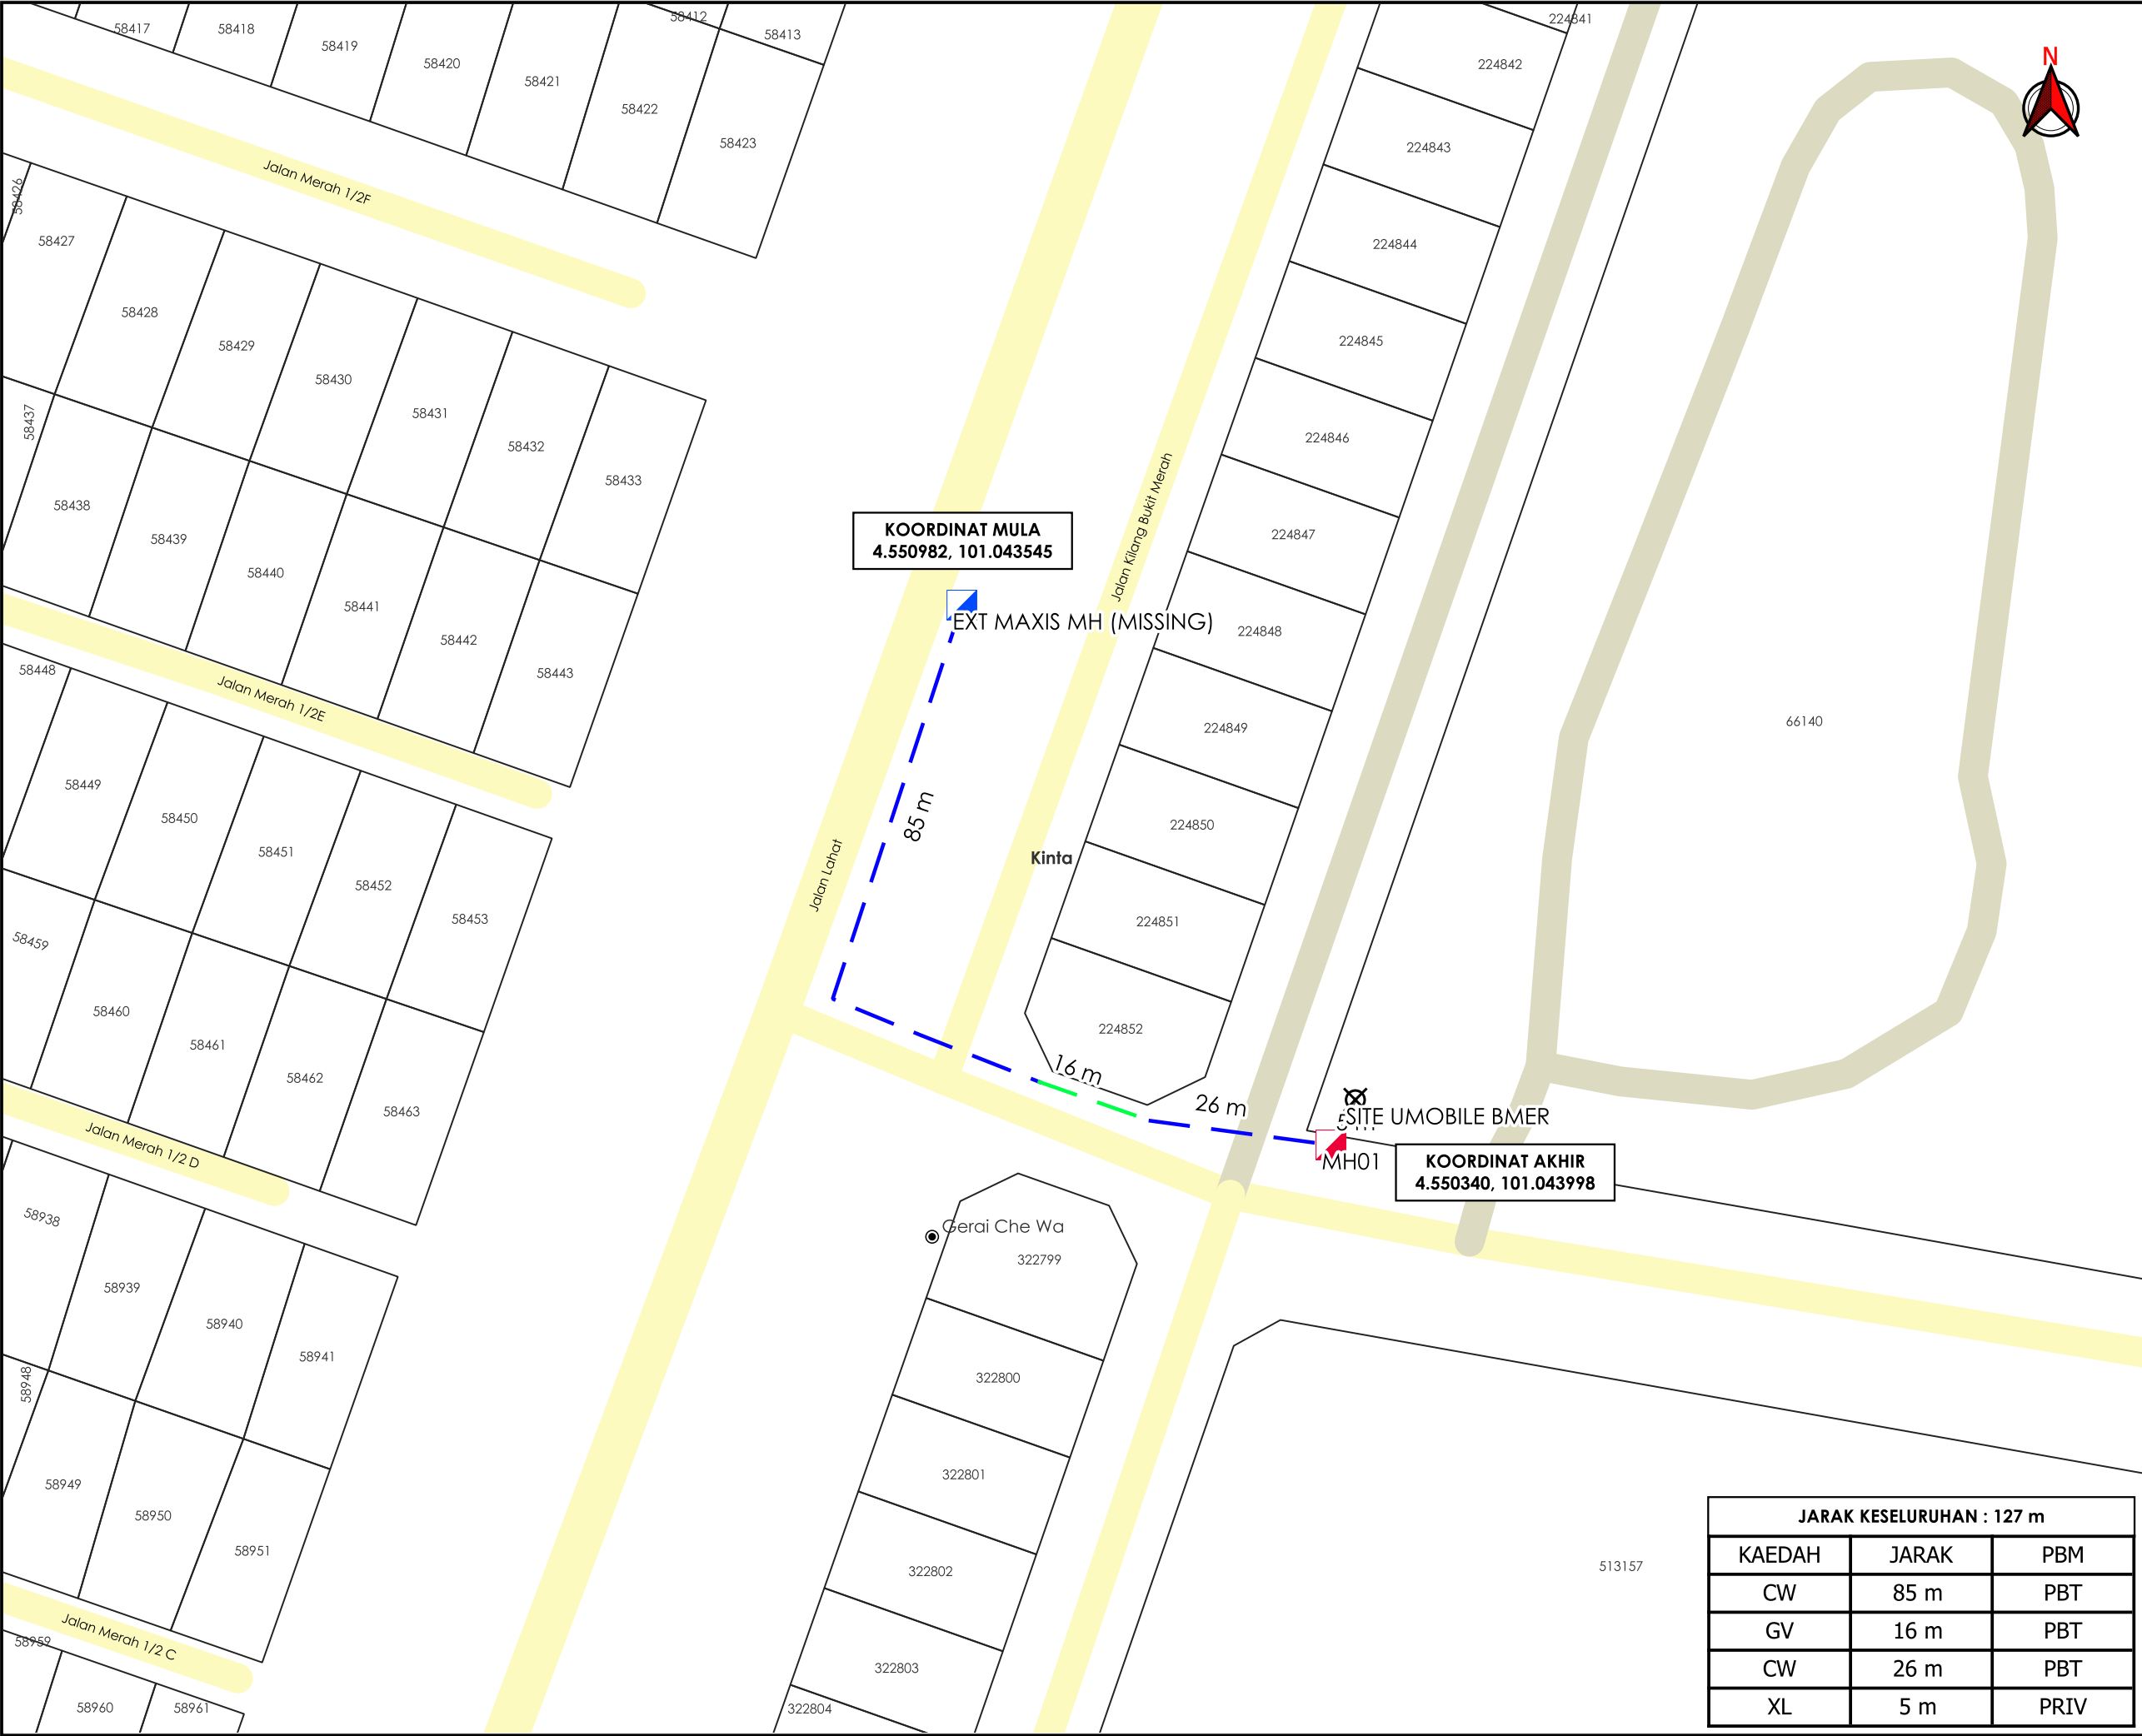

AGensi PENYELARAS

KORIDOR UTILITI

DARUL RIDZUAN

TAJUK PERMOHONAN
PERMOHONAN BAGI MENDAPATKAN KEBENARAN IZIN LALU UNTUK PEMASANGAN DAN PENYAMBUNGAN KEMUDAHAN UTILITI TELEKOMUNIKASI SERTA PENGOREKAN UNTUK PROJEK "MAXIS UMOBILE 5G" MAXIS BROADBAND SDN BHD. (BKMR-MERH)

PETUNJUK

- JALAN PBT
- JALAN PERSENDIRIAN
- CARRIAGE WAY
- GRASS VERGE
- GAJARAN TIDAK TERLIBAT
- TITIK MULA AKHIR
- MANHOLE CADANGAN
- MANHOLE SEDIA ADA

PIHAK BERKUASA MELULUS

	MAJLIS BANDARAYA IPOH

PENYEDIA UTILITI

JENIS PELAN	PELAN IZIN LALU	
PELUKIS PELAN	ADIB FARHAN	
TARIKH DIKELUARKAN	2026-07-23	
MUKA SURAT	1/1	
NO FAIL RUJUKAN		PINDAAN
KUDR/MXS/B/07/26/0296		00

JARAK KESELURUHAN : 127 m		
KAEDAH	JARAK	PBM
CW	85 m	PBT
GV	16 m	PBT
CW	26 m	PBT
XL	5 m	PRIV

*PENGUKURAN BERDASARKAN JARAK SATELIT