

**KORIDOR
UTILITI**
DARUL RIDZUAN




**TENAGA
NASIONAL**

**MSVT (D-TEL-S25-4462) - MEROMBAK PAT RUMAH AWAM BAGAN
DATOH 1, PINDAH LV DAN TUTUP SPUR PE RUMAH AWAM BAGAN
DATUK 2, KE PE LOJI AIR BAGAN DATUK**

**PELAN IZIN LALU
(PINDAAN 03)**

**NO FAIL RUJUKAN
KUDR/TNBS/A/03/26/0098**

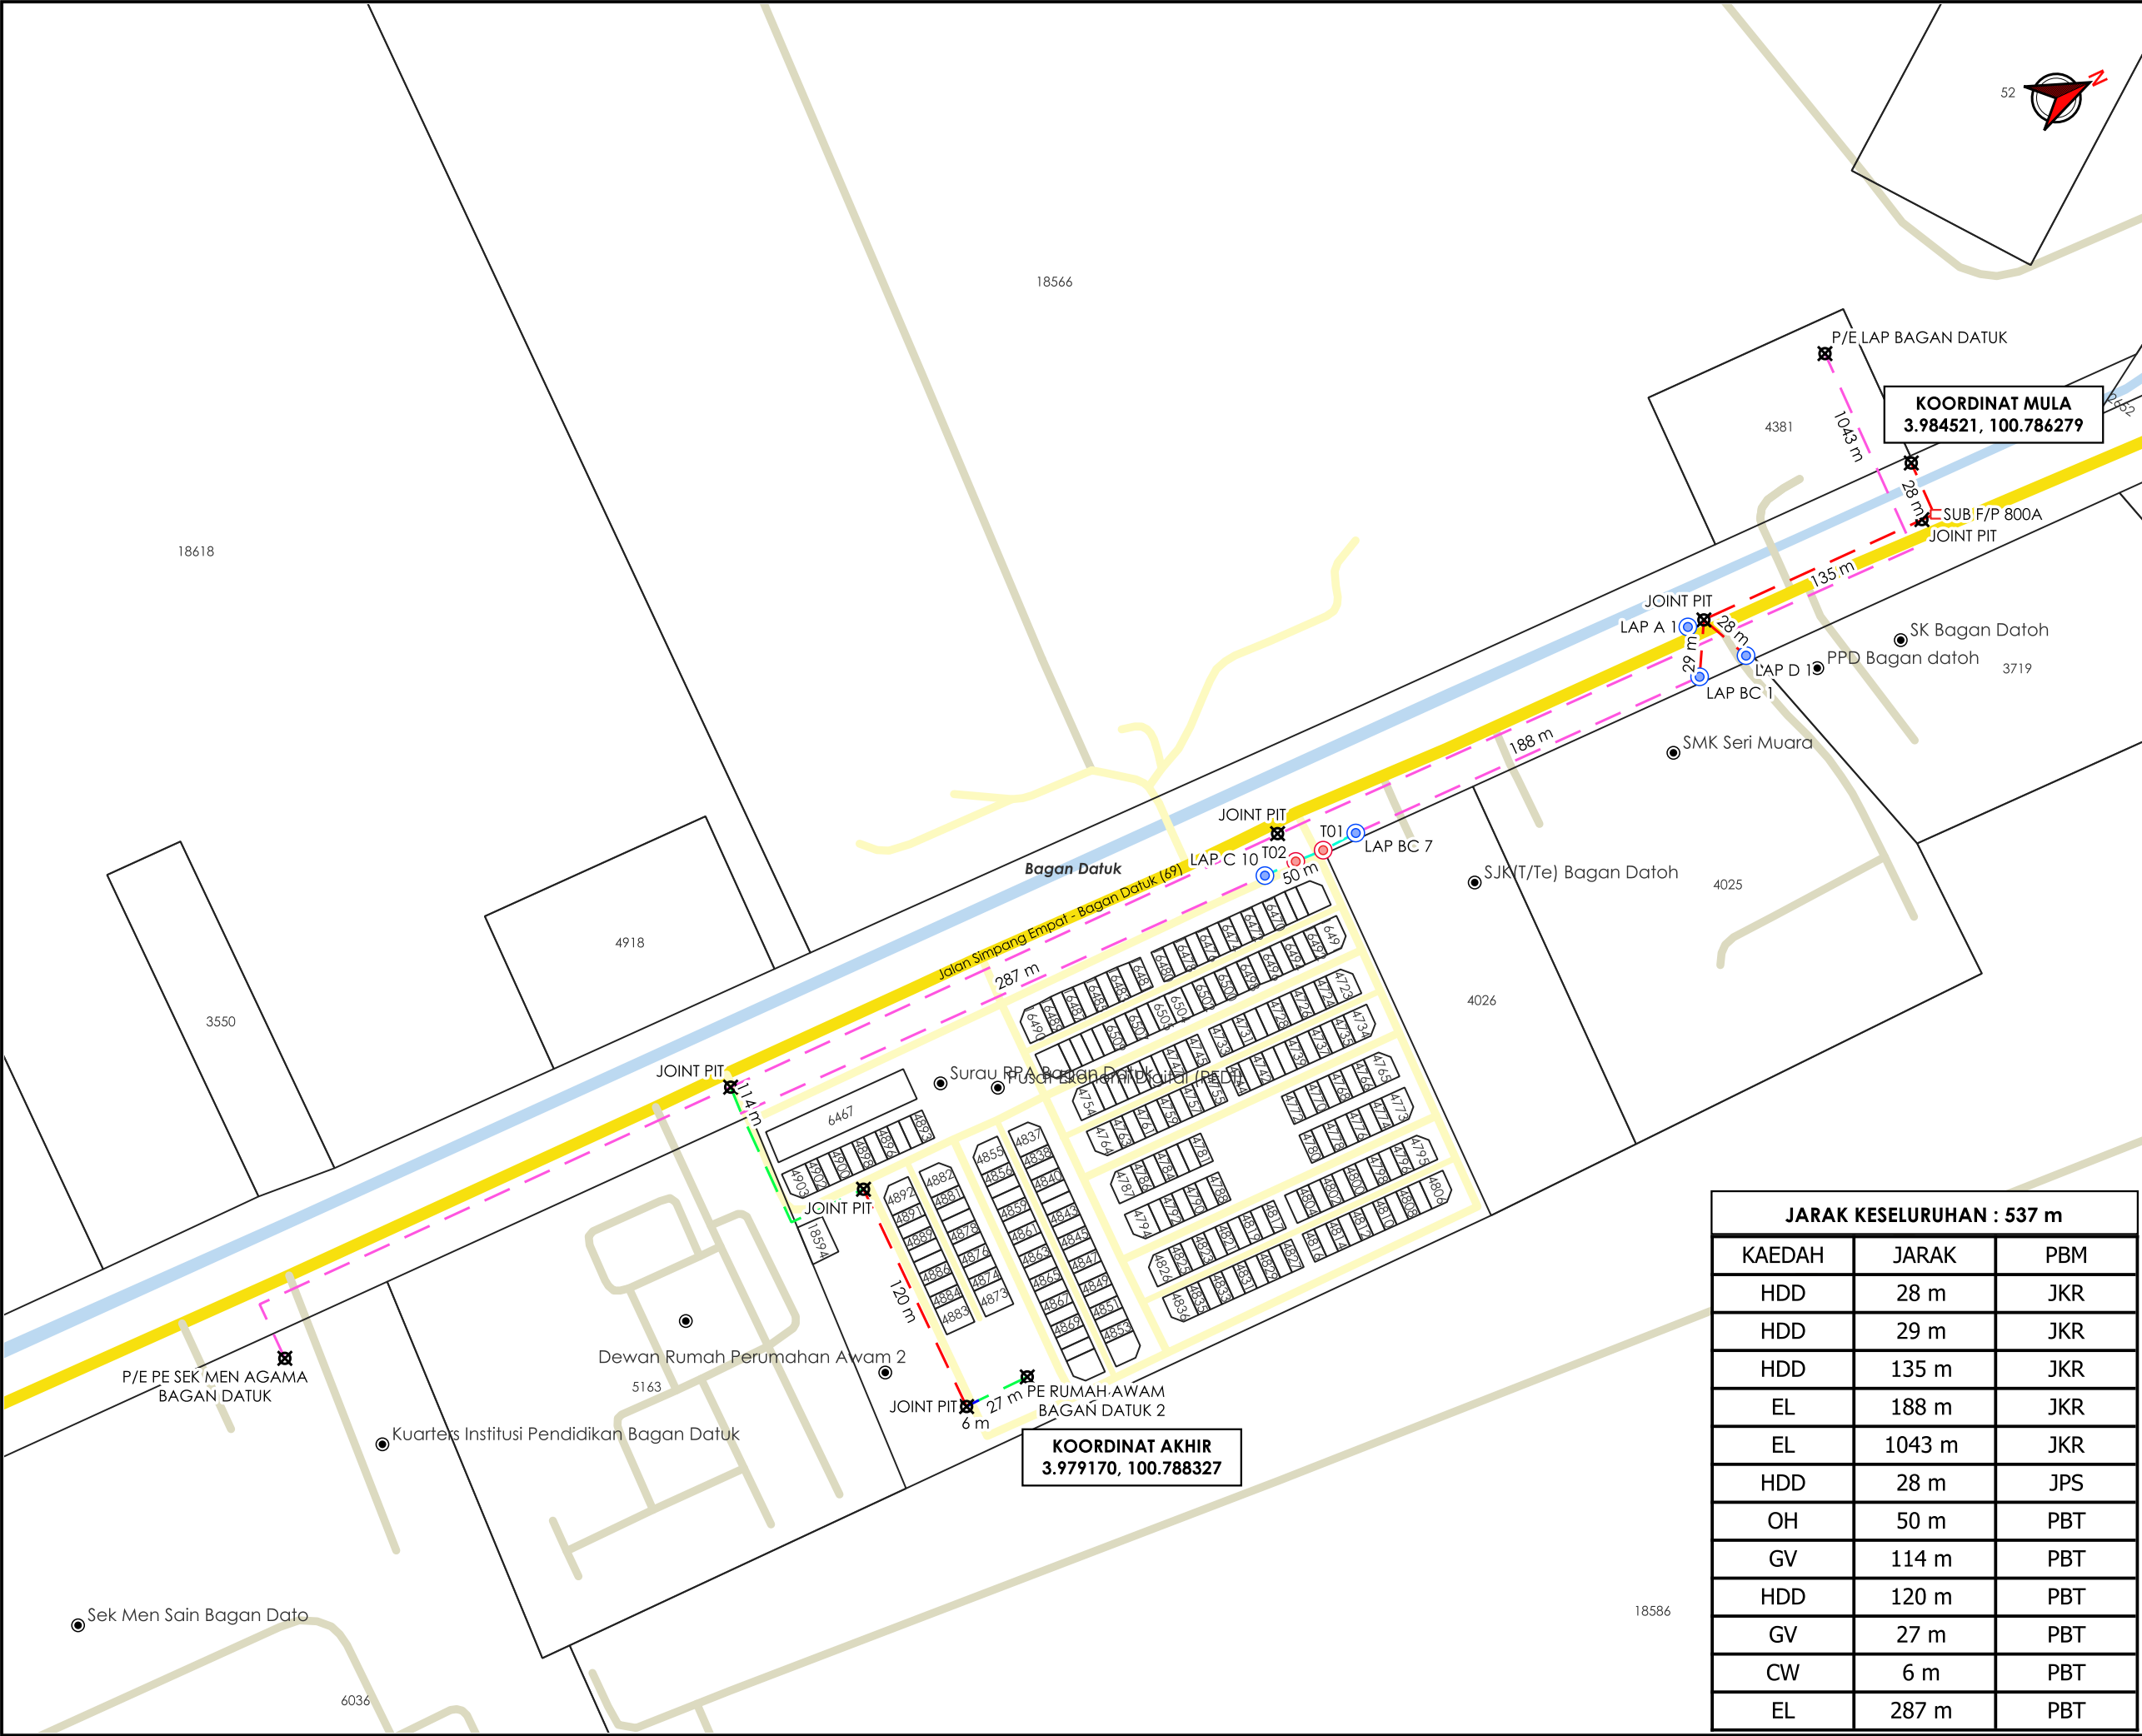

AGensi PENYELARAS

KORIDOR UTILITI

DARUL RIDZUAN

TAJUK PERMOHONAN

MSVT (D-TEL-S25-4462) - MEROMBAK PAT RUMAH AWAM BAGAN DATOH 1, PINDAH LV DAN TUTUP SPUR PE RUMAH AWAM BAGAN DATUK 2, KE PE LOJI AIR BAGAN DATUK

PETUNJUK

JALAN JKR

JALAN PBT

JALAN PERSENDIRIAN

EXISTING LINE

CARRIAGE WAY

GRASS VERGE

HORIZONTAL DIRECTIONAL DRILLING

OVERHEAD

KABINET CADANGAN

TIANG CADANGAN

TIANG SEDIA ADA

TITIK MULA AKHIR

PIHAK BERKUASA MELULUS

JABATAN KERJA RAYA BAGAN DATUK

MAJLIS PERBANDARAN TELUK INTAN

JABATAN PENGAIRAN DAN SALIRAN BAGAN DATUK

PENYEDIA UTILITI

TENAGA NASIONAL

JENIS PELAN

PELAN IZIN LALU

PELUKIS PELAN

ADIB FARHAN

TARIKH DIKELUARKAN

2026-06-25

MUKA SURAT

1/1

NO FAIL RUJUKAN

PINDAAN

KUDR/TNBS/A/03/26/0098

03

JARAK KESELURUHAN : 537 m

KAEDAH	JARAK	PBM
HDD	28 m	JKR
HDD	29 m	JKR
HDD	135 m	JKR
EL	188 m	JKR
EL	1043 m	JKR
HDD	28 m	JPS
OH	50 m	PBT
GV	114 m	PBT
HDD	120 m	PBT
GV	27 m	PBT
CW	6 m	PBT
EL	287 m	PBT

*PENGUKURAN BERDASARKAN JARAK SATELIT