

**KORIDOR
UTILITI**
DARUL RIDZUAN



IndahWater

CADANGAN MEMBINA PUSAT TARBIYYAH AL MUKMINUN NIK ZAIDAH YANG MENGANDUNGI: 1. 1 BLOK KELAS 1 TINGKAT 2. 1 BLOK KELAS 2 TINGKAT 3. 1 BLOK ASRAMA PELAJAR 1 TINGKAT 4. 1 BLOK ASRAMA KELUARGA 1 TINGKAT 5. 1 UNIT RUMAH TETAMU 1 TINGKAT 6. 3 UNIT KUARTERS 1 TINGKAT 7. 1 UNIT SURAU SETINGKAT 8. 1 UNIT KANTIN SETINGKAT DI ATAS PLOT 2, DI SEBAHAGIAN LOT 43650, JALAN TIONG, LAHAT, MUKIM HULU KINTA, DAERAH KINTA, PERAK DARUL RIDZUAN UNTUK TETUAN YAYASAN AL MUKMINUN

**PELAN IZIN LALU
(PINDAAN 01)**

**NO FAIL RUJUKAN
KUDR/IWK/B/05/26/0195**



TAJUK PERMOHONAN
 CADANGAN MEMBINA PUSAT TARBIIYAH AL MUKMINUN NIK ZAIDAH YANG MENGANDUNGI: 1. 1 BLOK KELAS 1 TINGKAT 2. 1 BLOK KELAS 2 TINGKAT 3. 1 BLOK ASRAMA PELAJAR 1 TINGKAT 4. 1 BLOK ASRAMA KELUARGA 1 TINGKAT 5. 1 UNIT RUMAH TETAMU 1 TINGKAT 6. 3 UNIT KUARTERS 1 TINGKAT 7. 1 UNIT SURAU SETINGKAT 8. 1 UNIT KANTIN SETINGKAT DI ATAS PLOT 2, DI SEBAHAGIAN LOT 43650, JALAN TIONG, LAHAT, MUKIM HULU KINTA, DAERAH KINTA, PERAK DARUL RIDZUAN UNTUK TETUAN YAYASAN AL MUKMINUN

PETUNJUK

	JALAN PBT
	JALAN PERSENDIRIAN
	CARRIAGE WAY
	TITIK MULA AKHIR
	MANHOLE CADANGAN


PIHAK BERKUASA MELULUS

	MAJLIS BANDARAYA IPOH



JENIS PELAN	PELAN IZIN LALU
PELUKIS PELAN	ADIB FARHAN
TARIKH DIKELUARKAN	2026-06-05
MUKA SURAT	1/1
NO FAIL RUJUKAN	PINDAAN
KUDR/IWK/B/05/26/0195	01

JARAK KESELURUHAN : 6 m		
KAEDAH	JARAK	PBM
CW	6 m	PBT

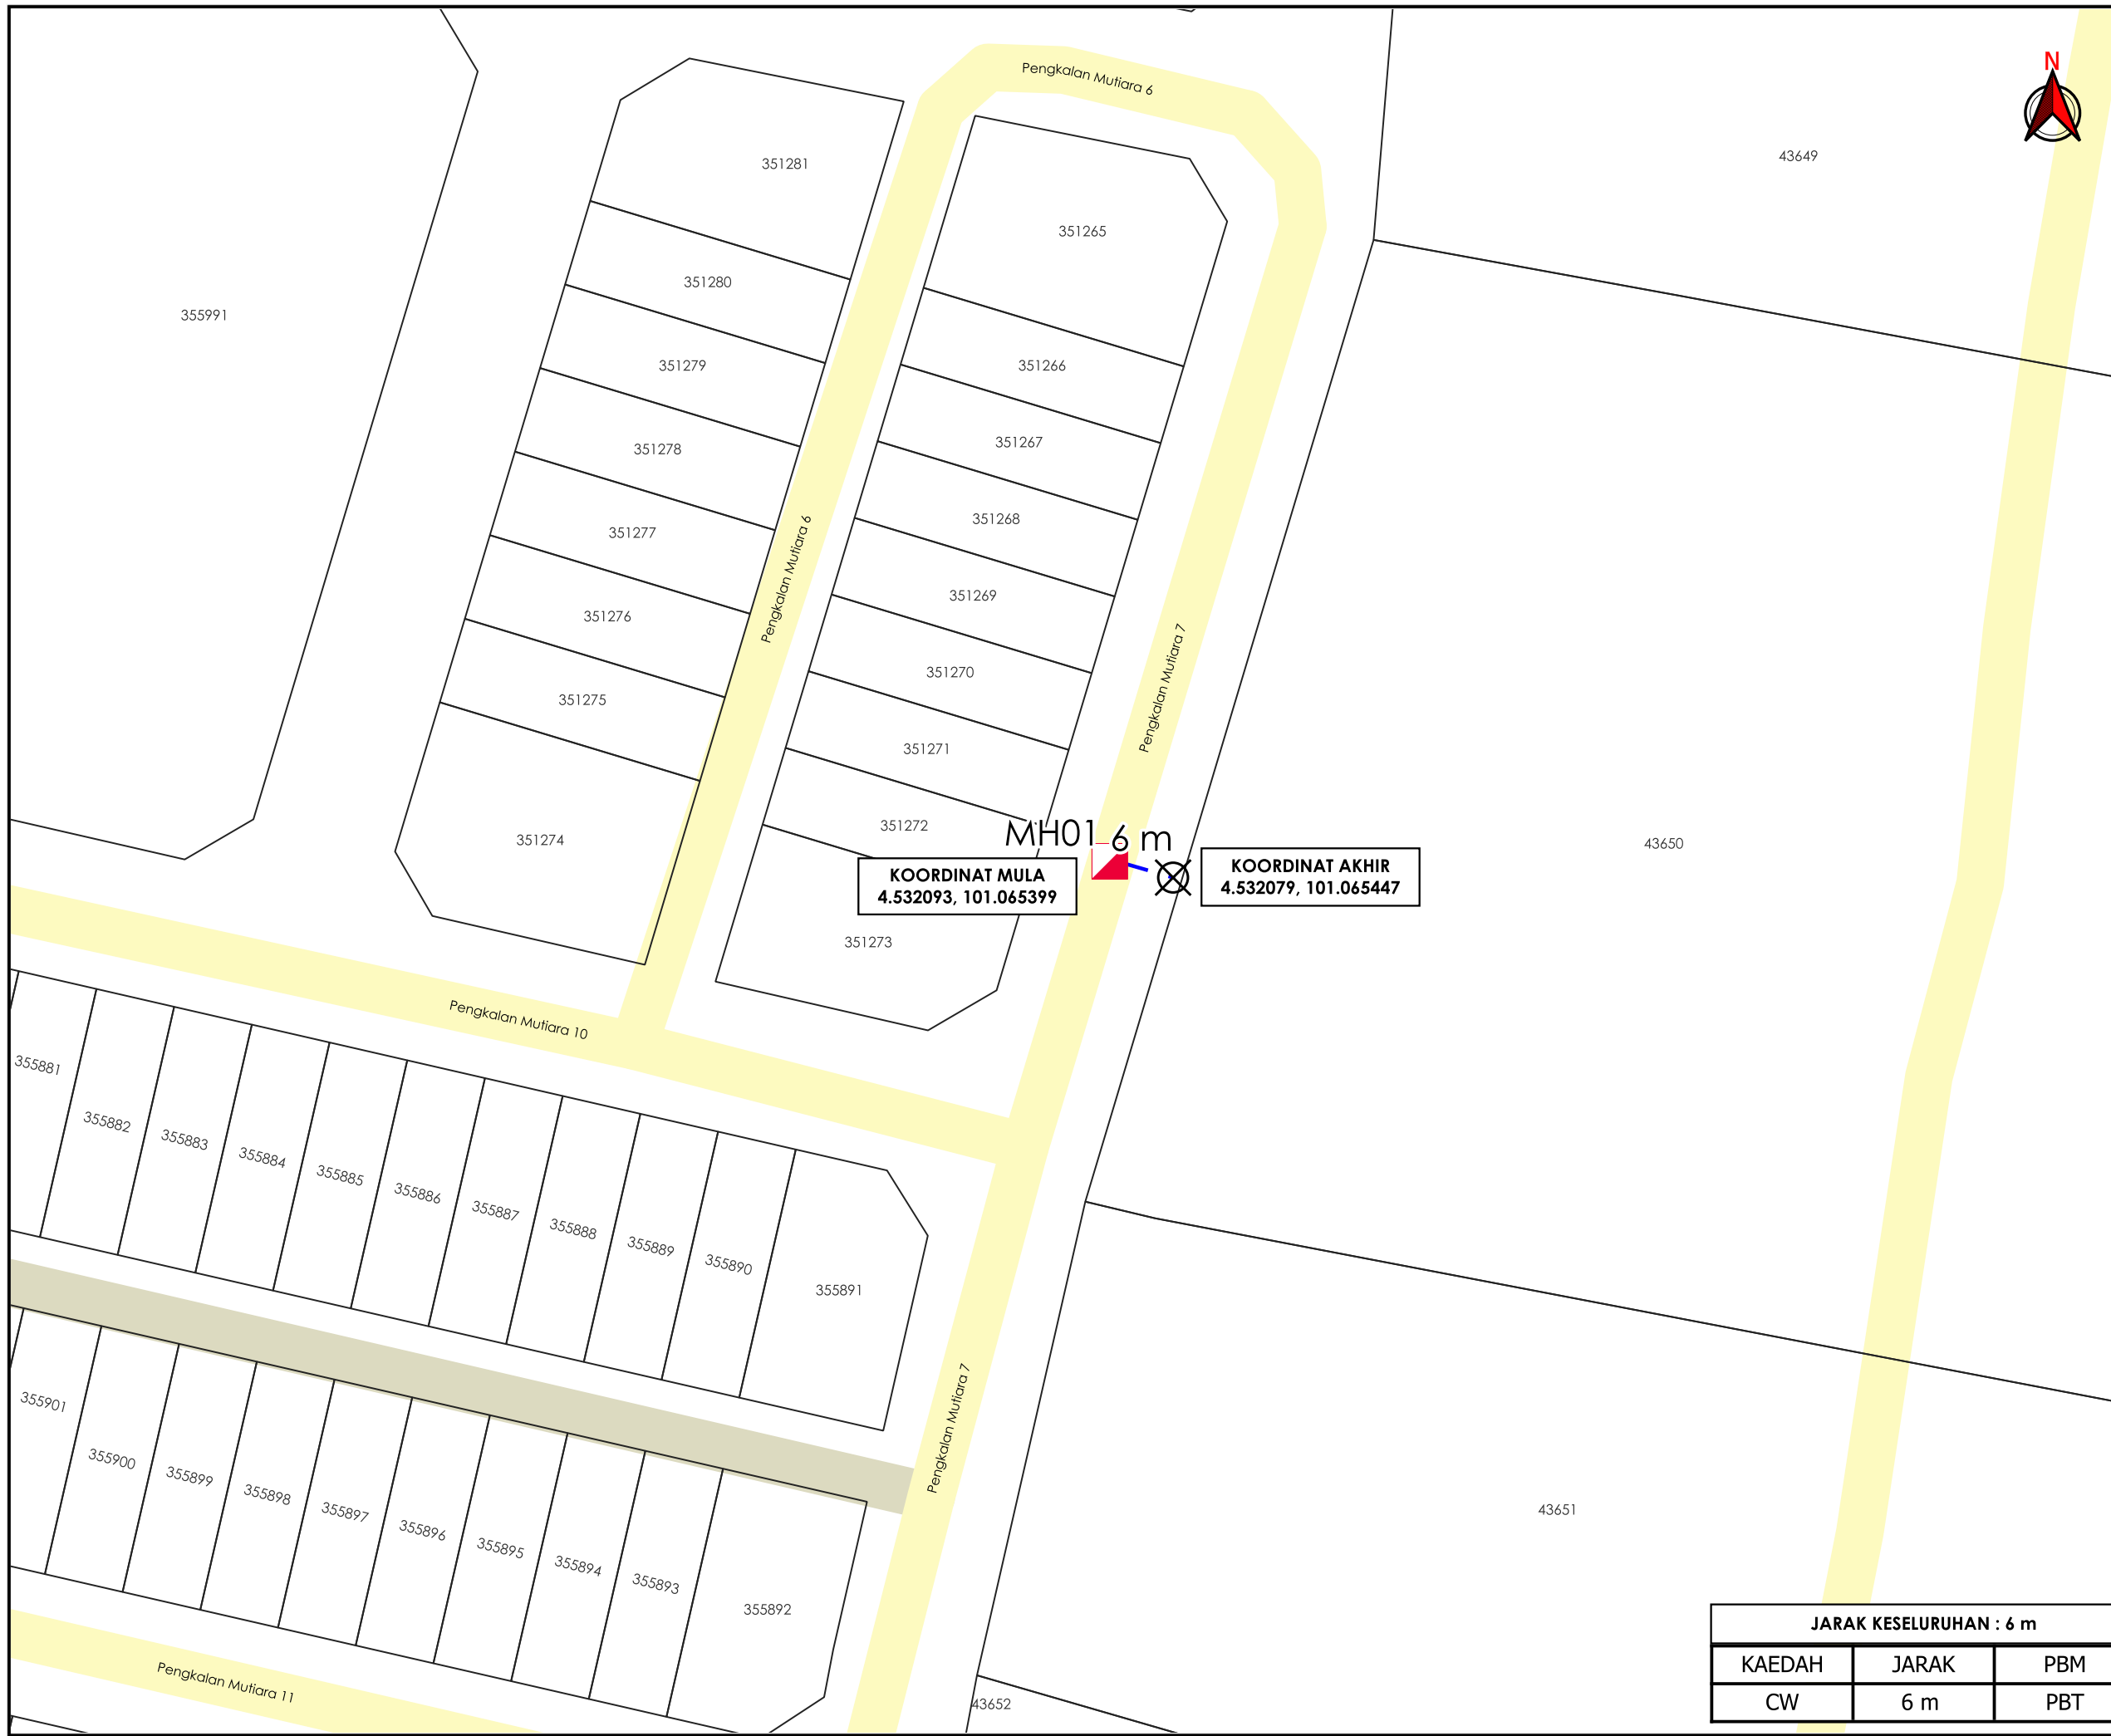

***PENGUKURAN BERDASARKAN JARAK SATELIT**