

**KORIDOR
UTILITI**
DARUL RIDZUAN




time™


**CADANGAN KERJA-KERJA PEMASANGAN PENANAMAN SESALUR
DAN LURANG SEPANJANG 15,170 METER DI JALAN TAPAH BAGI
INFRASTRUKTUR KABEL GENTIAN OPTIK TT DOTCOM SDN BHD**

PELAN IZIN LALU

**NO FAIL RUJUKAN
KUDR/TTDC/A/05/26/0201**

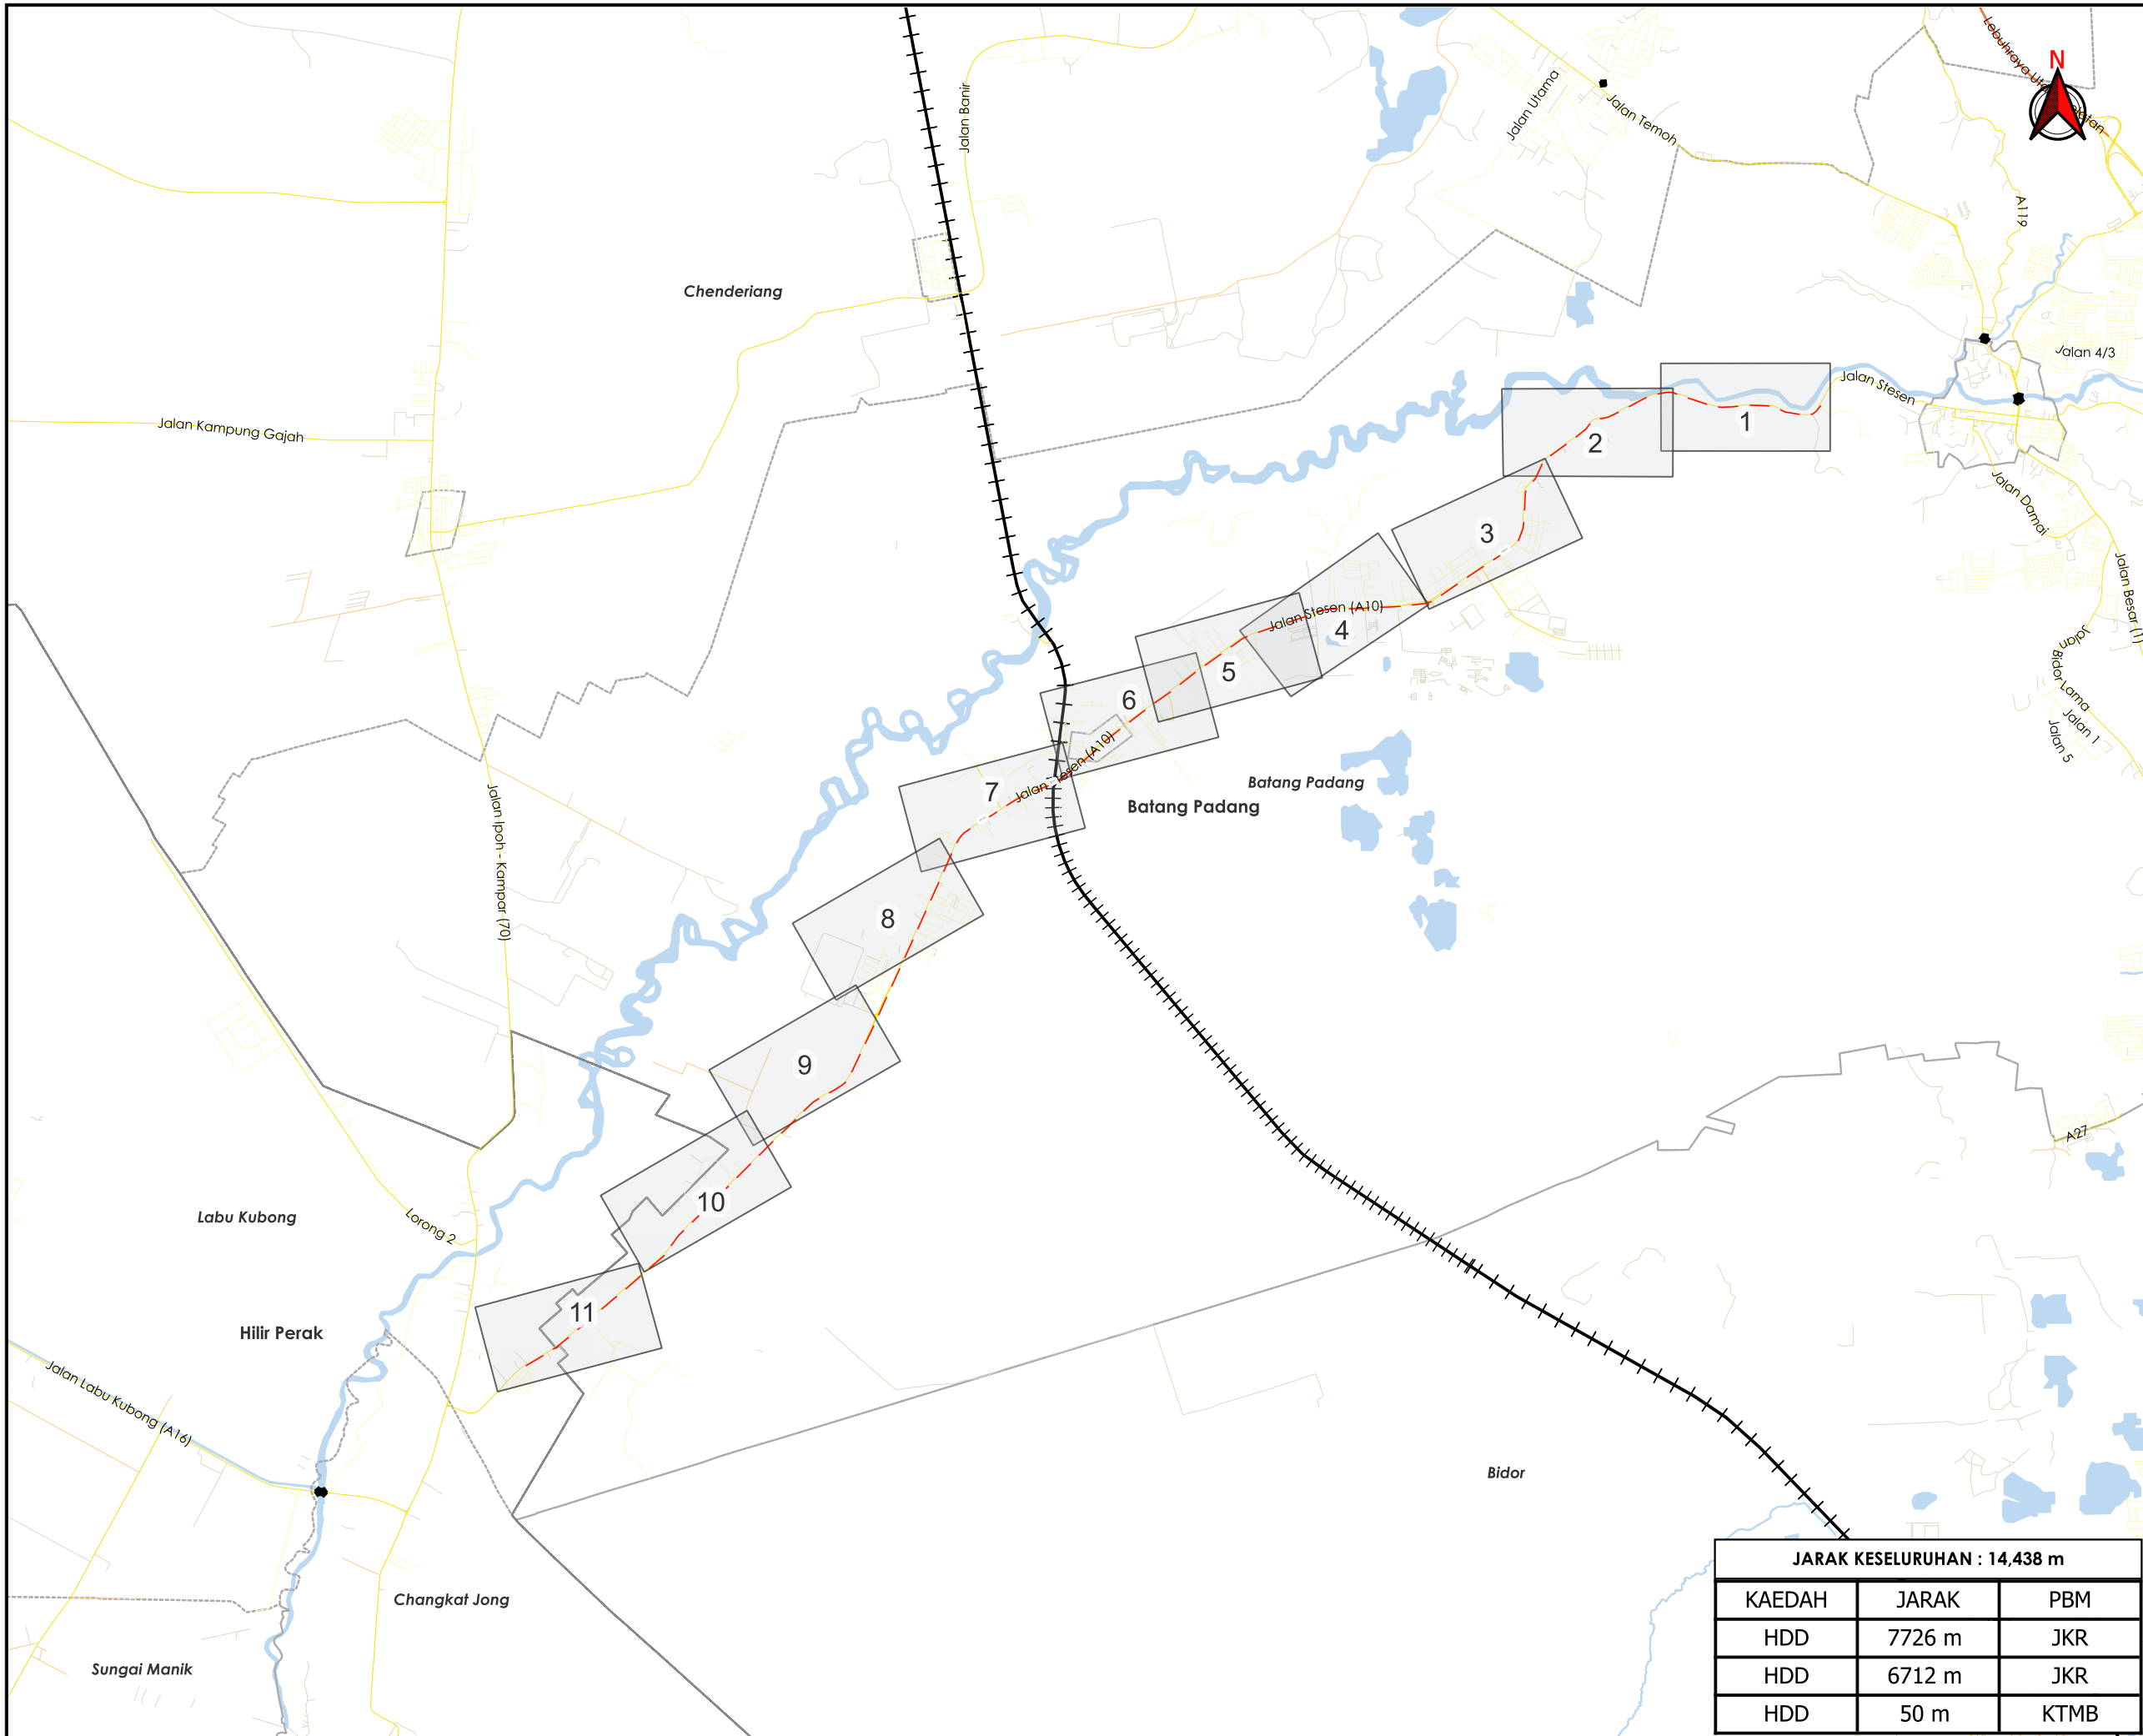

AGENSI PENYELARAS
KORIDOR UTILITI
 DARUL RIDZUAN

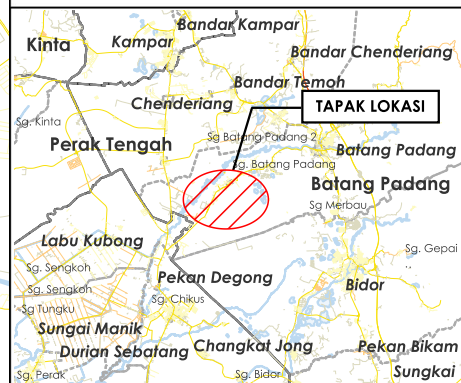

TAJUK PERMOHONAN
 CADANGAN KERJA-KERJA PEMASANGAN PENANAMAN SESALUR DAN LURANG SEPANJANG 15,170 METER DI JALAN TAPAH BAGI INFRASTRUKTUR KABEL GENTIAN OPTIK TT DOTCOM SDN BHD

PETUNJUK

	JALAN LLM
	JALAN JKR
	JALAN PBT
	JALAN PERSENDIRIAN
	JALAN PEJABAT DAERAH
	JAMBATAN
	KTM
	HORIZONTAL DIRECTIONAL DRILLING

PIHAK BERKUASA MELULUS

	JABATAN KERJA RAYA BATANG PADANG
	KERETAPI TANAH MELAYU BERHAD


PENYEDIA UTILITI



JARAK KESELURUHAN : 14,438 m		
KAEDAH	JARAK	PBM
HDD	7726 m	JKR
HDD	6712 m	JKR
HDD	50 m	KTMB

JENIS PELAN	PELAN IZIN LALU
PELUKIS PELAN	ADIB FARHAN
TARIKH DIKELUARKAN	2026-05-21
MUKA SURAT	0/11
NO FAIL RUJUKAN	PINDAAN
KUDR/TTDC/A/05/26/0201	00

***PENGUKURAN BERDASARKAN JARAK SATELIT**

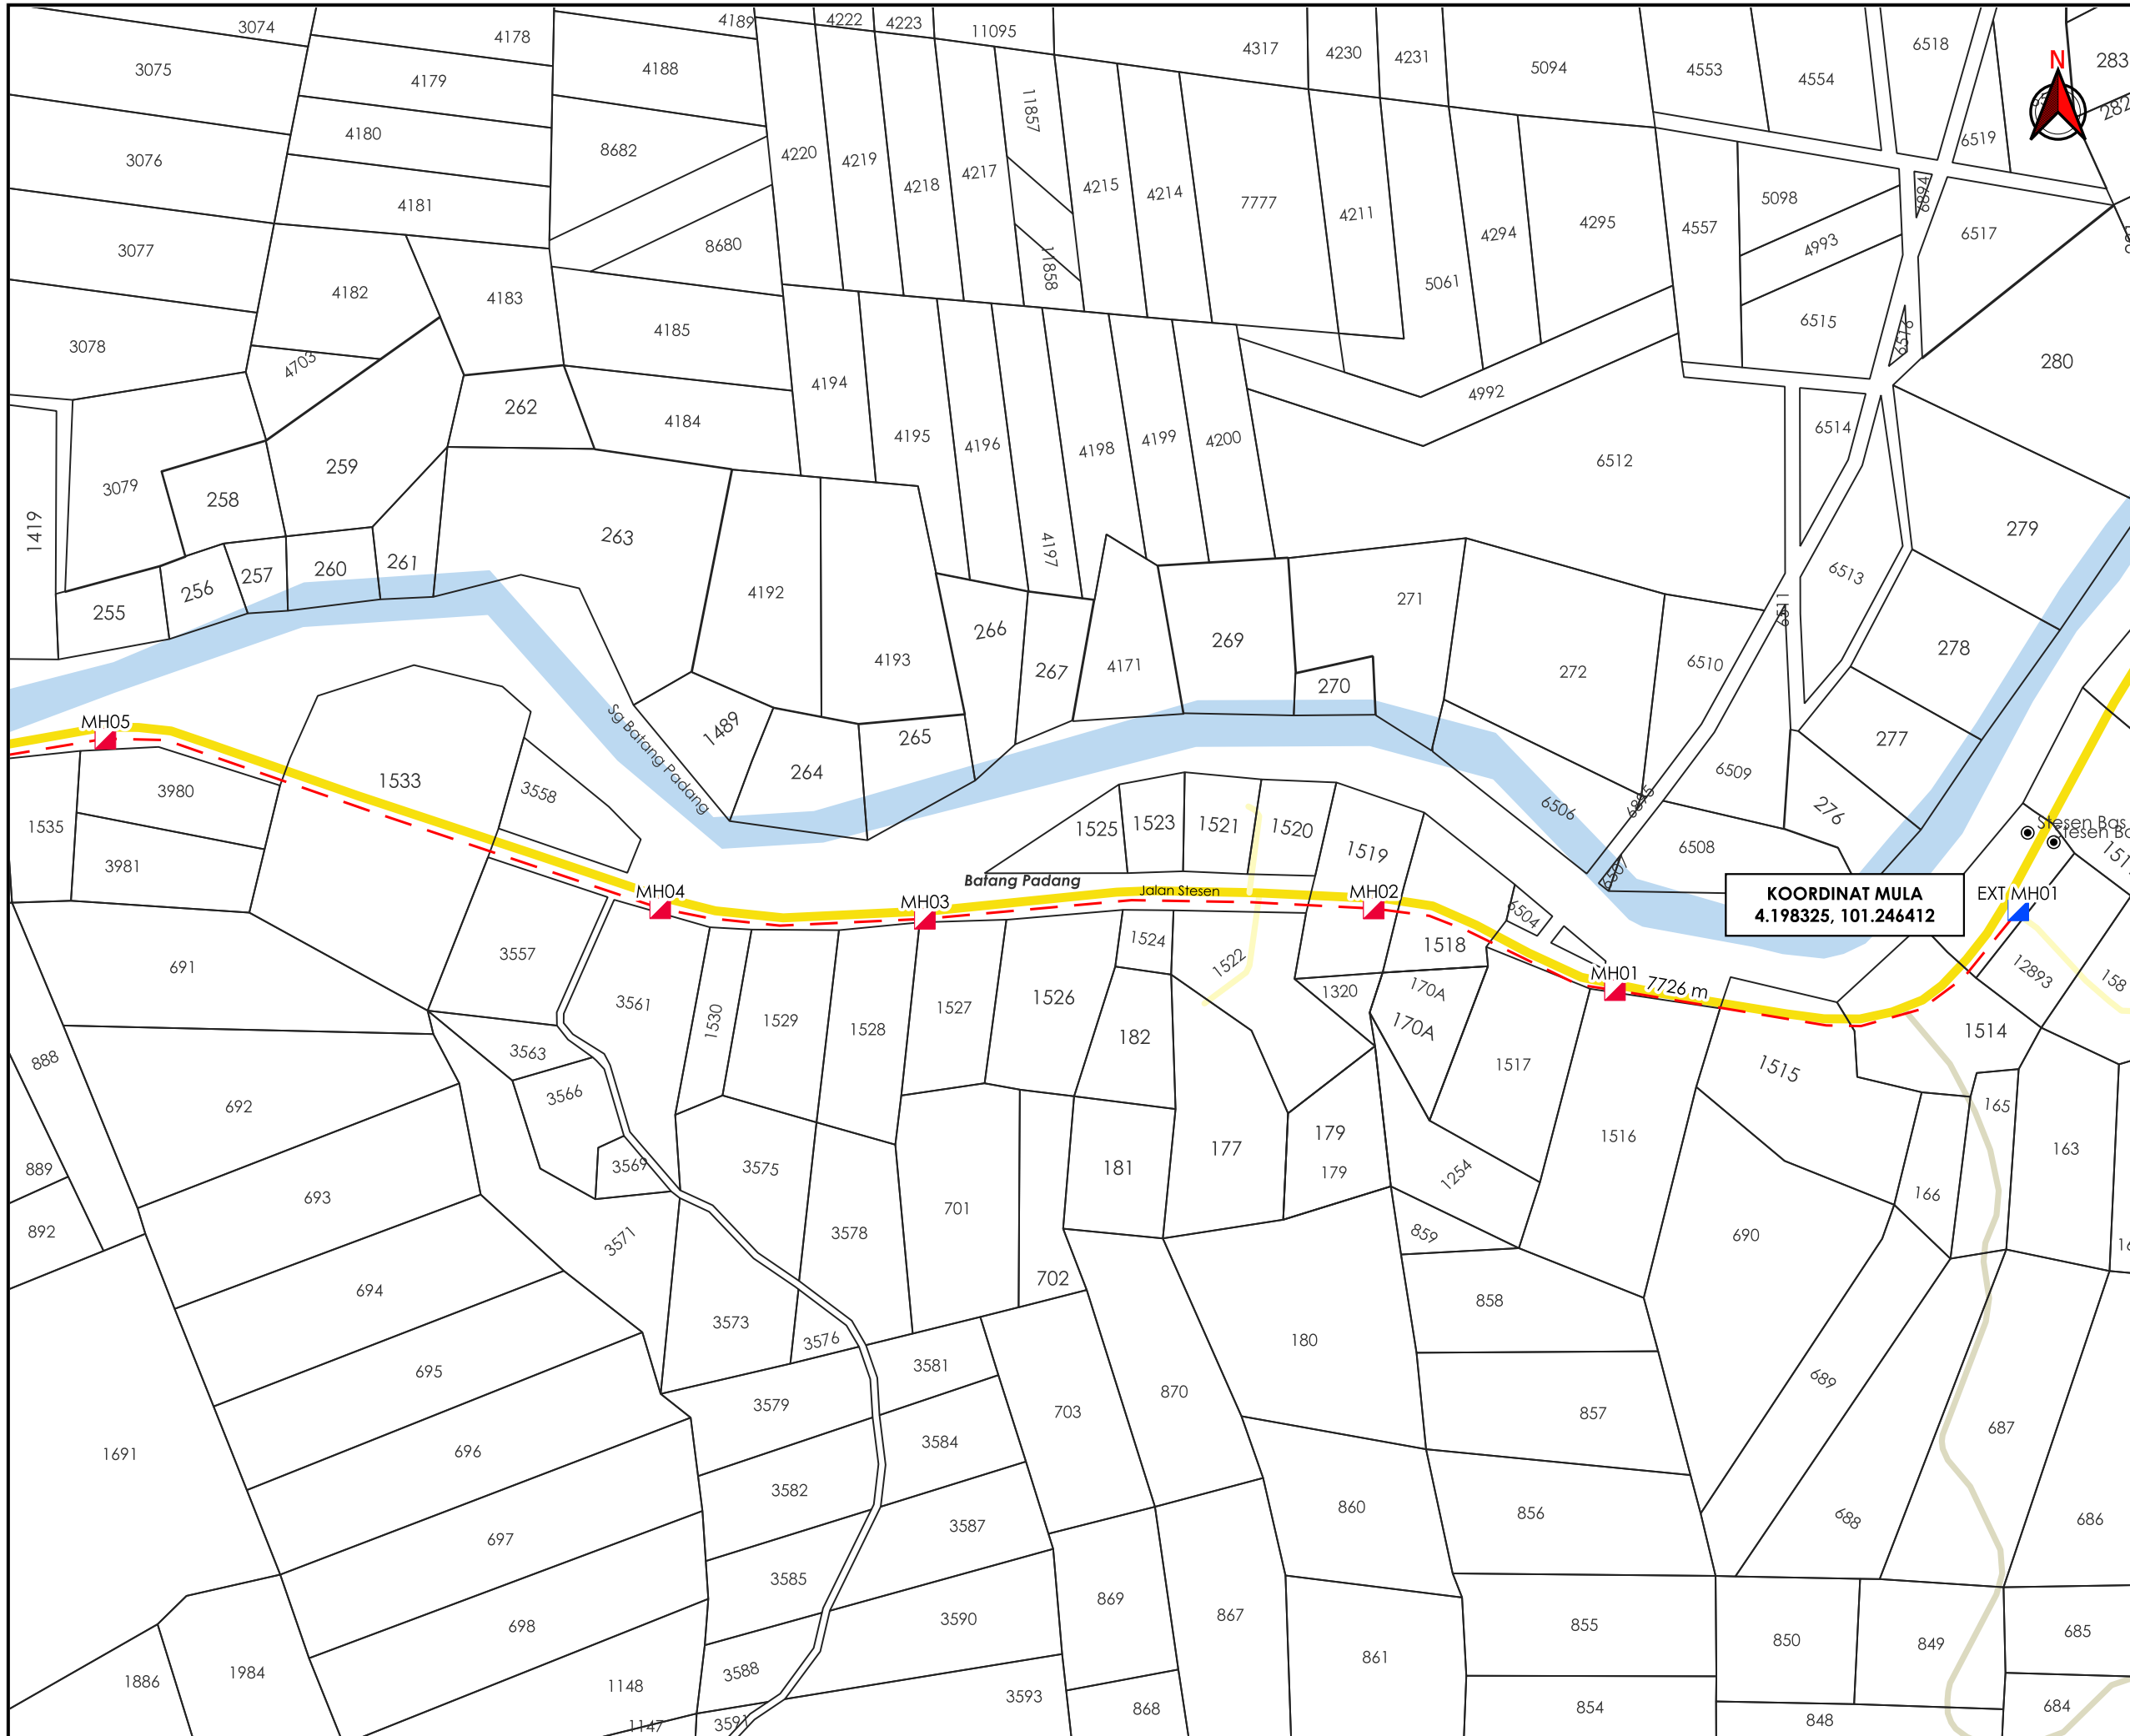

TAJUK PERMOHONAN
 CADANGAN KERJA-KERJA PEMASANGAN PENANAMAN SESALUR DAN LURANG SEPANJANG 15,170 METER DI JALAN TAPAH BAGI INFRASTRUKTUR KABEL GENTIAN OPTIK TT DOTCOM SDN BHD

- PETUNJUK**
- JALAN JKR
 - JALAN PBT
 - JALAN PERSENDIRIAN
 - HORIZONTAL DIRECTIONAL DRILLING
 - MANHOLE SEDIA ADA
 - MANHOLE CADANGAN

KOORDINAT MULA
 4.198325, 101.246412



PIHAK BERKUASA MELULUS

	JABATAN KERJA RAYA BATANG PADANG
	KERETAPI TANAH MELAYU BERHAD



JENIS PELAN	PELAN IZIN LALU
PELUKIS PELAN	ADIB FARHAN
TARIKH DIKELUARKAN	2026-05-21
MUKA SURAT	1/11
NO FAIL RUJUKAN KUDR/TTDC/A/05/26/0201	PINDAAN 00

***PENGUKURAN BERDASARKAN JARAK SATELIT**

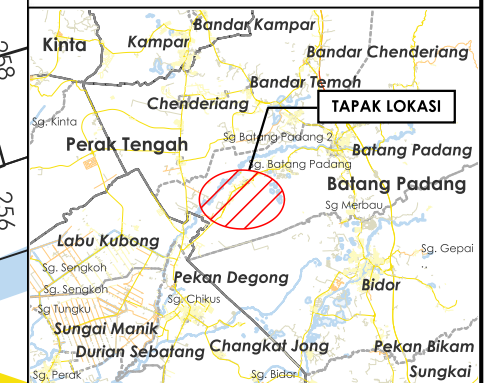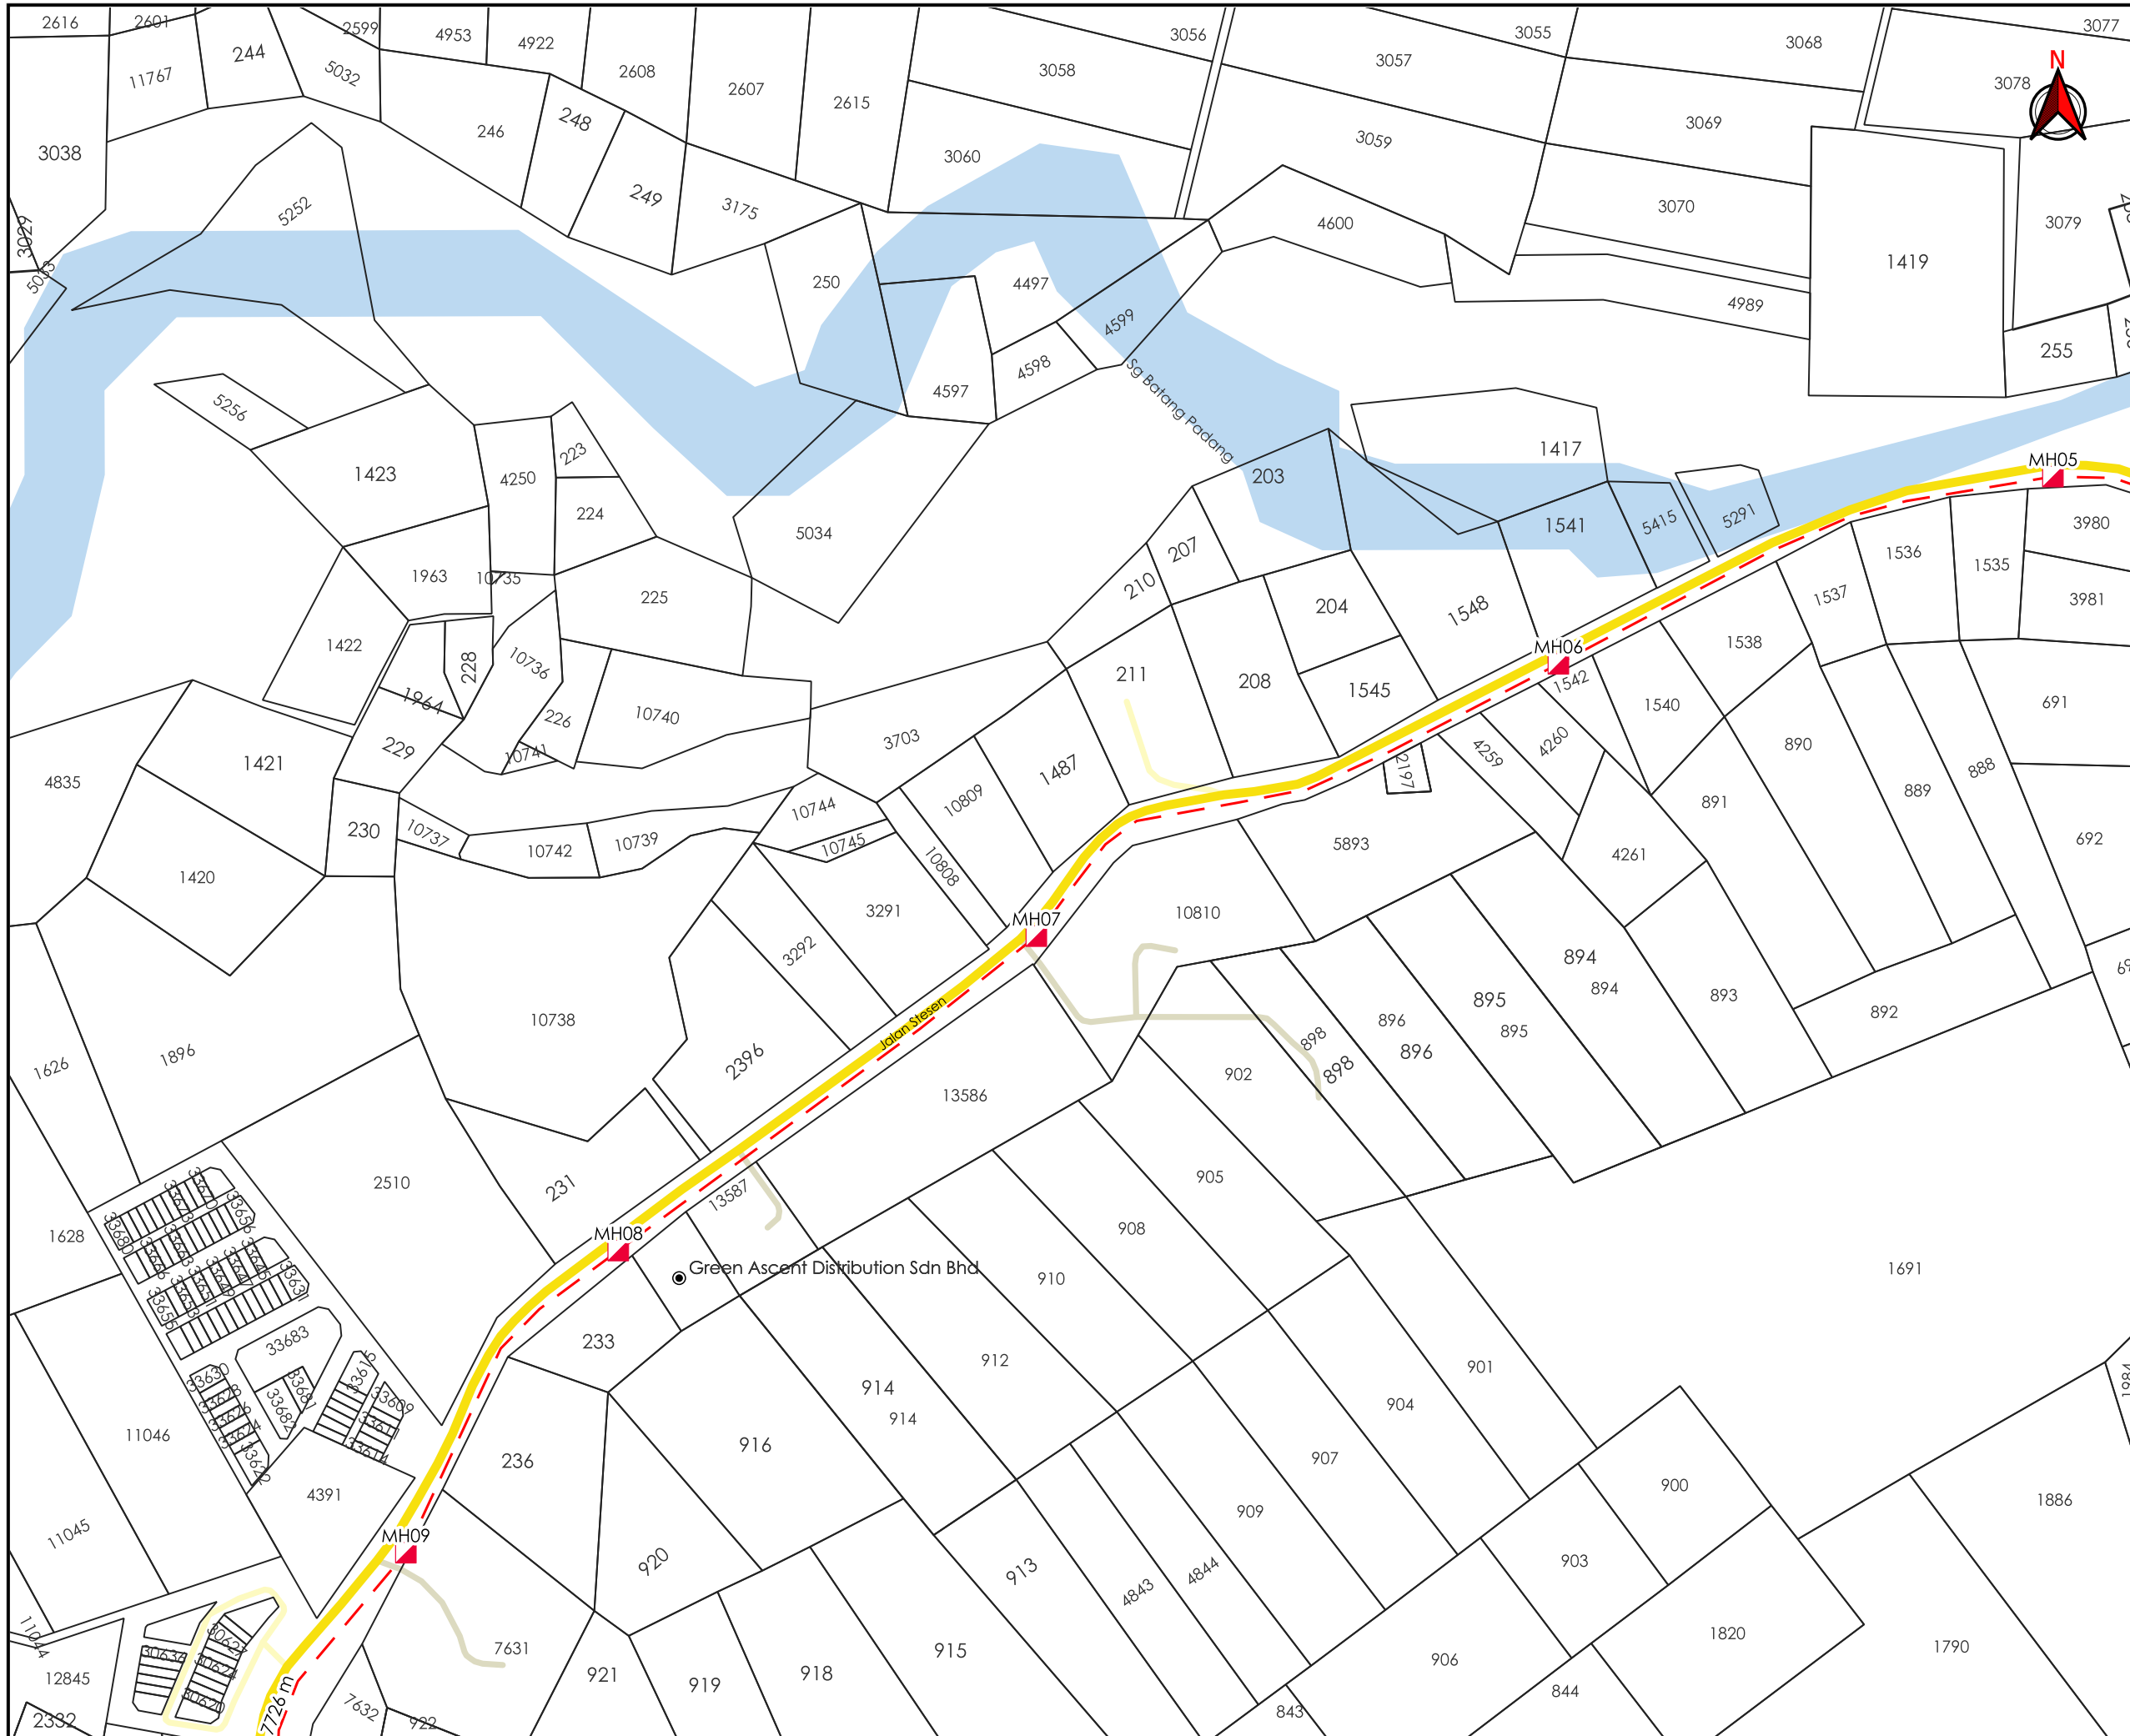

TAJUK PERMOHONAN
 CADANGAN KERJA-KERJA PEMASANGAN
 PENANAMAN SESALUR DAN LURANG
 SEPANJANG 15,170 METER DI JALAN TAPAH BAGI
 INFRASTRUKTUR KABEL GENTIAN OPTIK TT
 DOTCOM SDN BHD

- PETUNJUK**
- JALAN JKR
 - JALAN PBT
 - JALAN PERSENDIRIAN
 - HORIZONTAL DIRECTIONAL DRILLING
 - MANHOLE CADANGAN

PIHAK BERKUASA MELULUS


- JABATAN KERJA RAYA BATANG PADANG**
- KERETAPI TANAH MELAYU BERHAD**

PENYEDIA UTILITI



JENIS PELAN	PELAN IZIN LALU
PELUKIS PELAN	ADIB FARHAN
TARIKH DIKELUARKAN	2026-05-21
MUKA SURAT	2/11
NO FAIL RUJUKAN	PINDAAN
KUDR/TTDC/A/05/26/0201	00

***PENGUKURAN BERDASARKAN JARAK SATELIT**

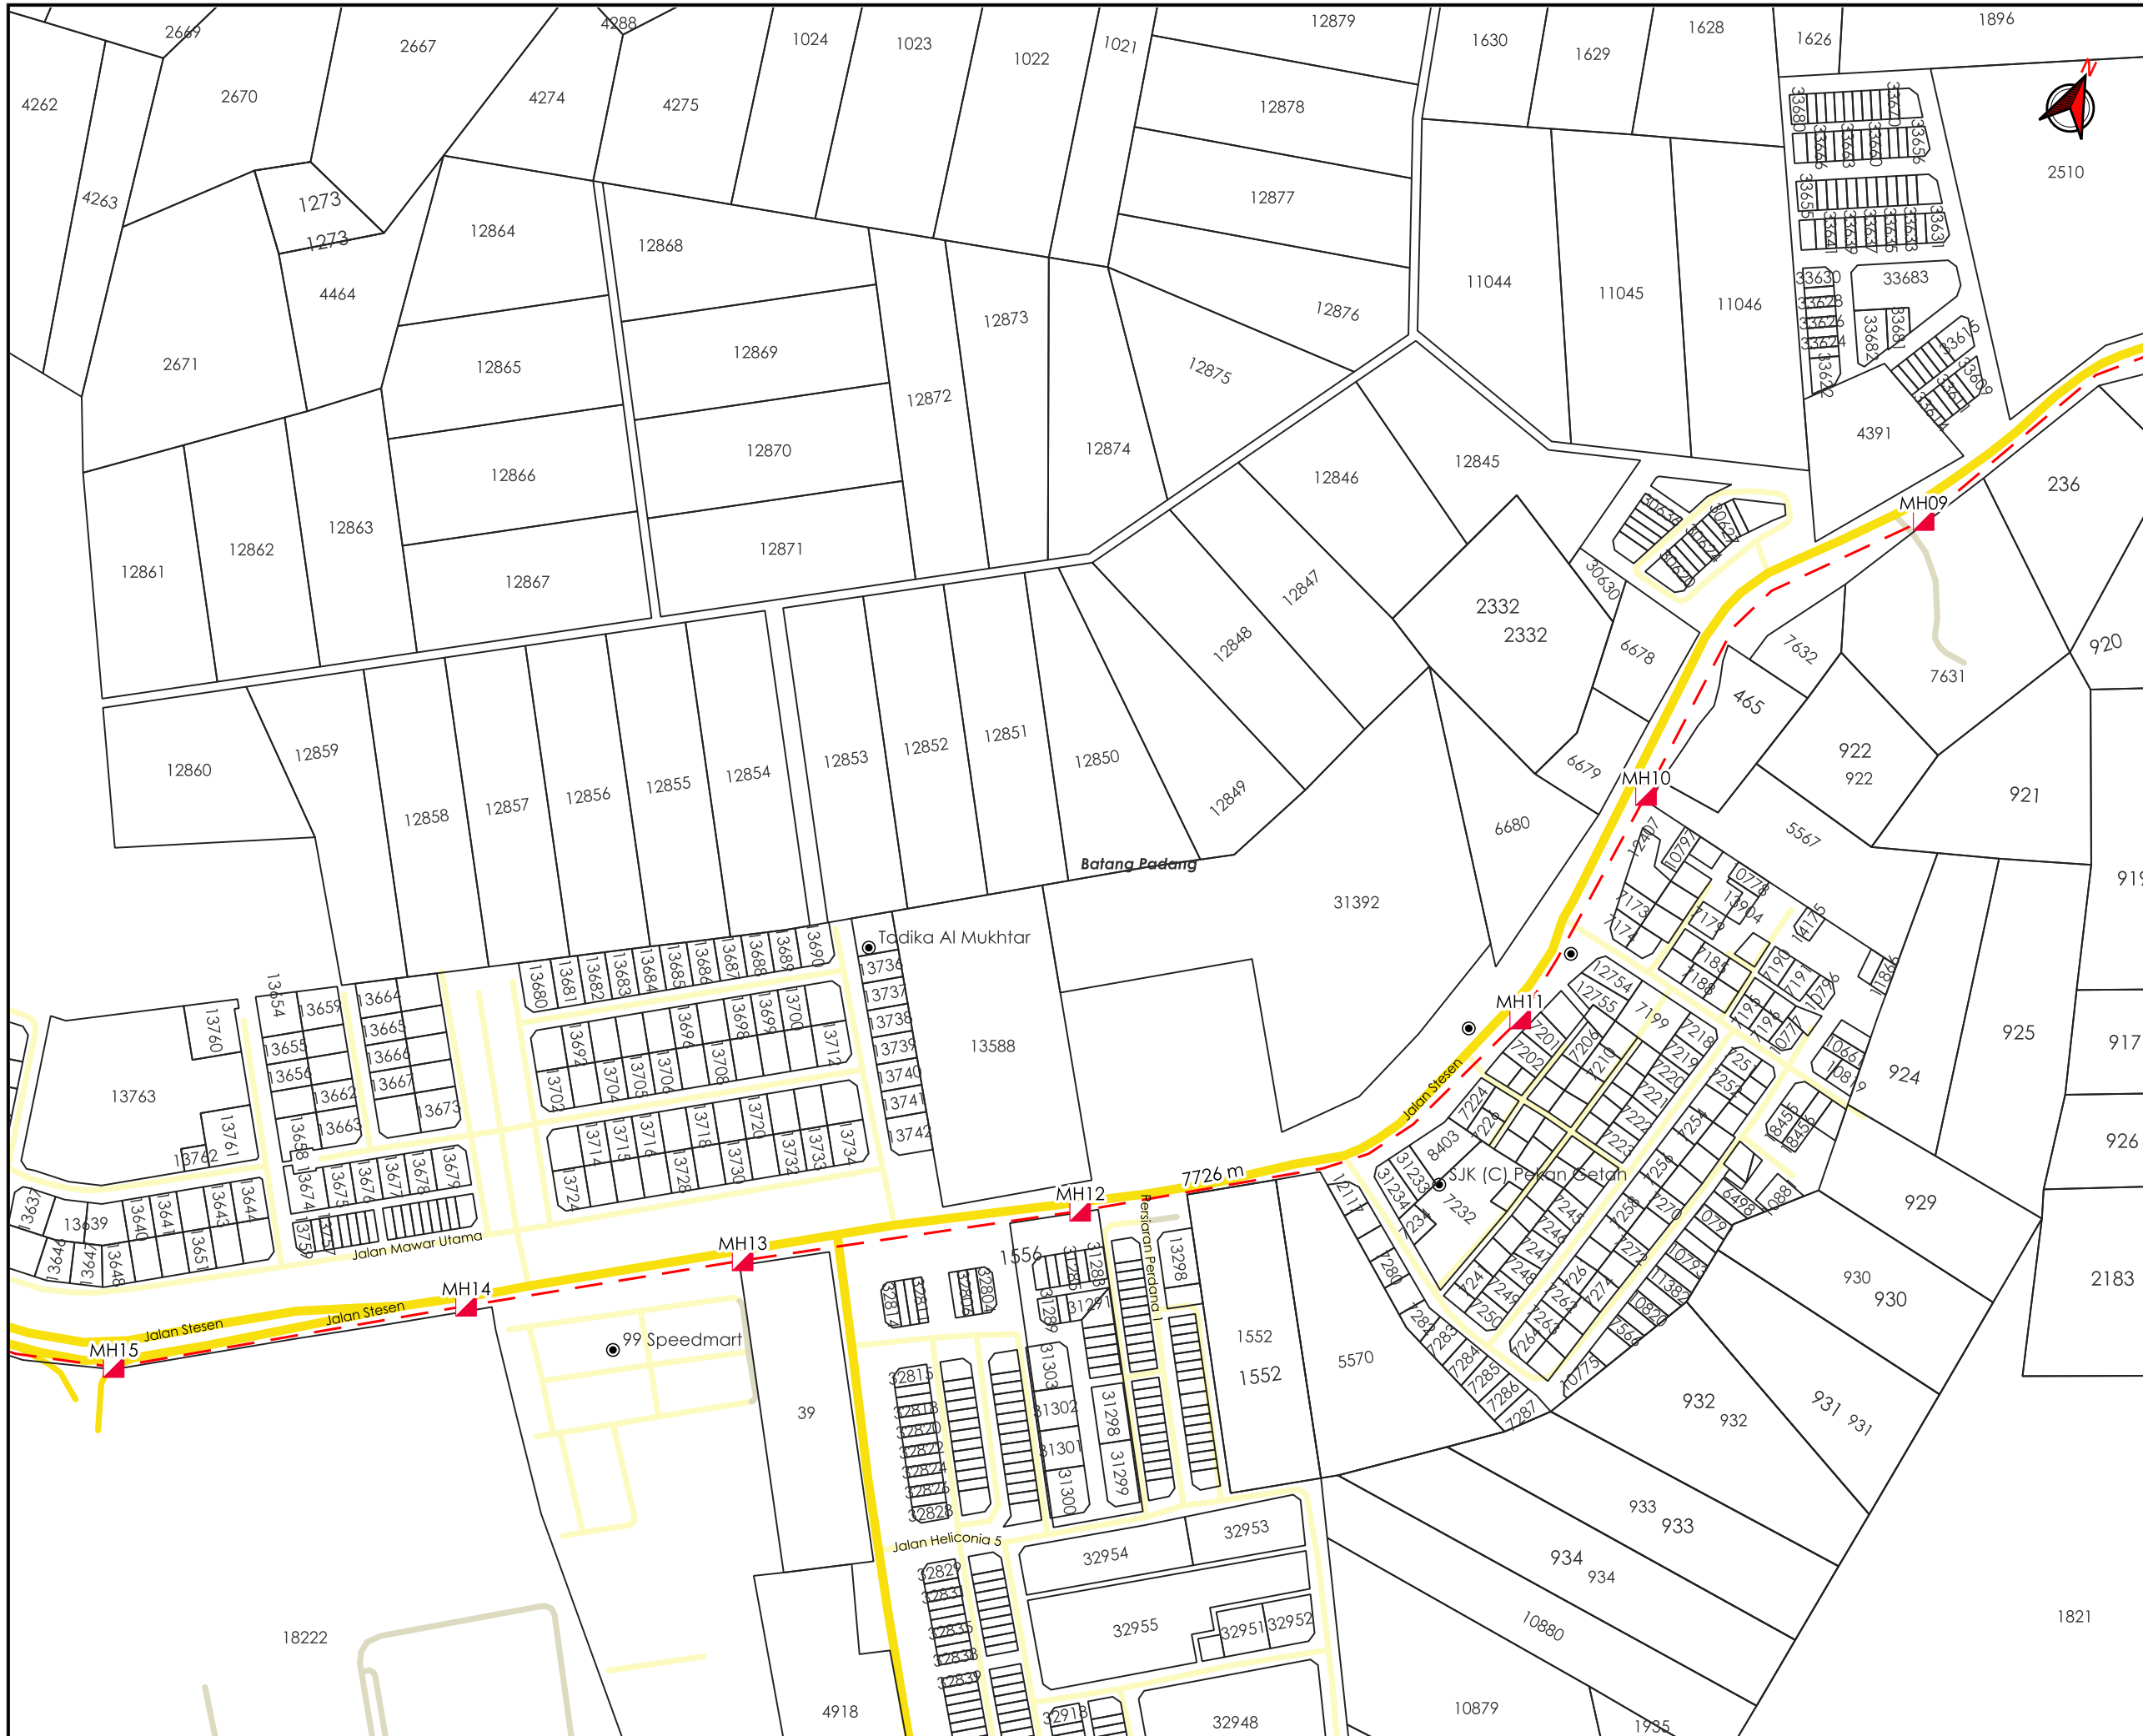

AGENSI PENYELARAS
KORIDOR UTILITI
 DARUL RIDZUAN



TAJUK PERMOHONAN
 CADANGAN KERJA-KERJA PEMASANGAN PENANAMAN SESALUR DAN LURANG SEPANJANG 15,170 METER DI JALAN TAPAH BAGI INFRASTRUKTUR KABEL GENTIAN OPTIK TT DOTCOM SDN BHD

- PETUNJUK**
- JALAN JKR
 - JALAN PBT
 - JALAN PERSENDIRIAN
 - HORIZONTAL DIRECTIONAL DRILLING
 - MANHOLE CADANGAN

PIHAK BERKUASA MELULUS


	JABATAN KERJA RAYA BATANG PADANG
	KERETAPI TANAH MELAYU BERHAD

PENYEDIA UTILITI



JENIS PELAN	PELAN IZIN LALU
PELUKIS PELAN	ADIB FARHAN
TARIKH DIKELUARKAN	2026-05-21
MUKA SURAT	3/11
NO FAIL RUJUKAN	PINDAAN
KUDR/TTDC/A/05/26/0201	00

***PENGUKURAN BERDASARKAN JARAK SATELIT**

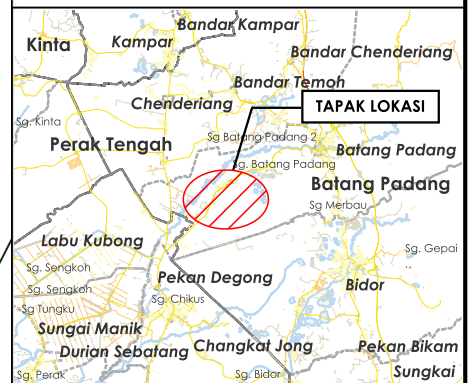

TAJUK PERMOHONAN
 CADANGAN KERJA-KERJA PEMASANGAN
 PENANAMAN SESALUR DAN LURANG
 SEPANJANG 15,170 METER DI JALAN TAPAH BAGI
 INFRASTRUKTUR KABEL GENTIAN OPTIK TT
 DOTCOM SDN BHD


- PETUNJUK**
- JALAN JKR
 - JALAN PBT
 - JALAN PERSENDIRIAN
 - HORIZONTAL DIRECTIONAL DRILLING
 - MANHOLE CADANGAN

PIHAK BERKUASA MELULUS	
	JABATAN KERJA RAYA BATANG PADANG
	KERETAPI TANAH MELAYU BERHAD



JENIS PELAN	PELAN IZIN LALU
PELUKIS PELAN	ADIB FARHAN
TARIKH DIKELUARKAN	2026-05-21
MUKA SURAT	4/11
NO FAIL RUJUKAN KUDR/TTDC/A/05/26/0201	PINDAAN 00

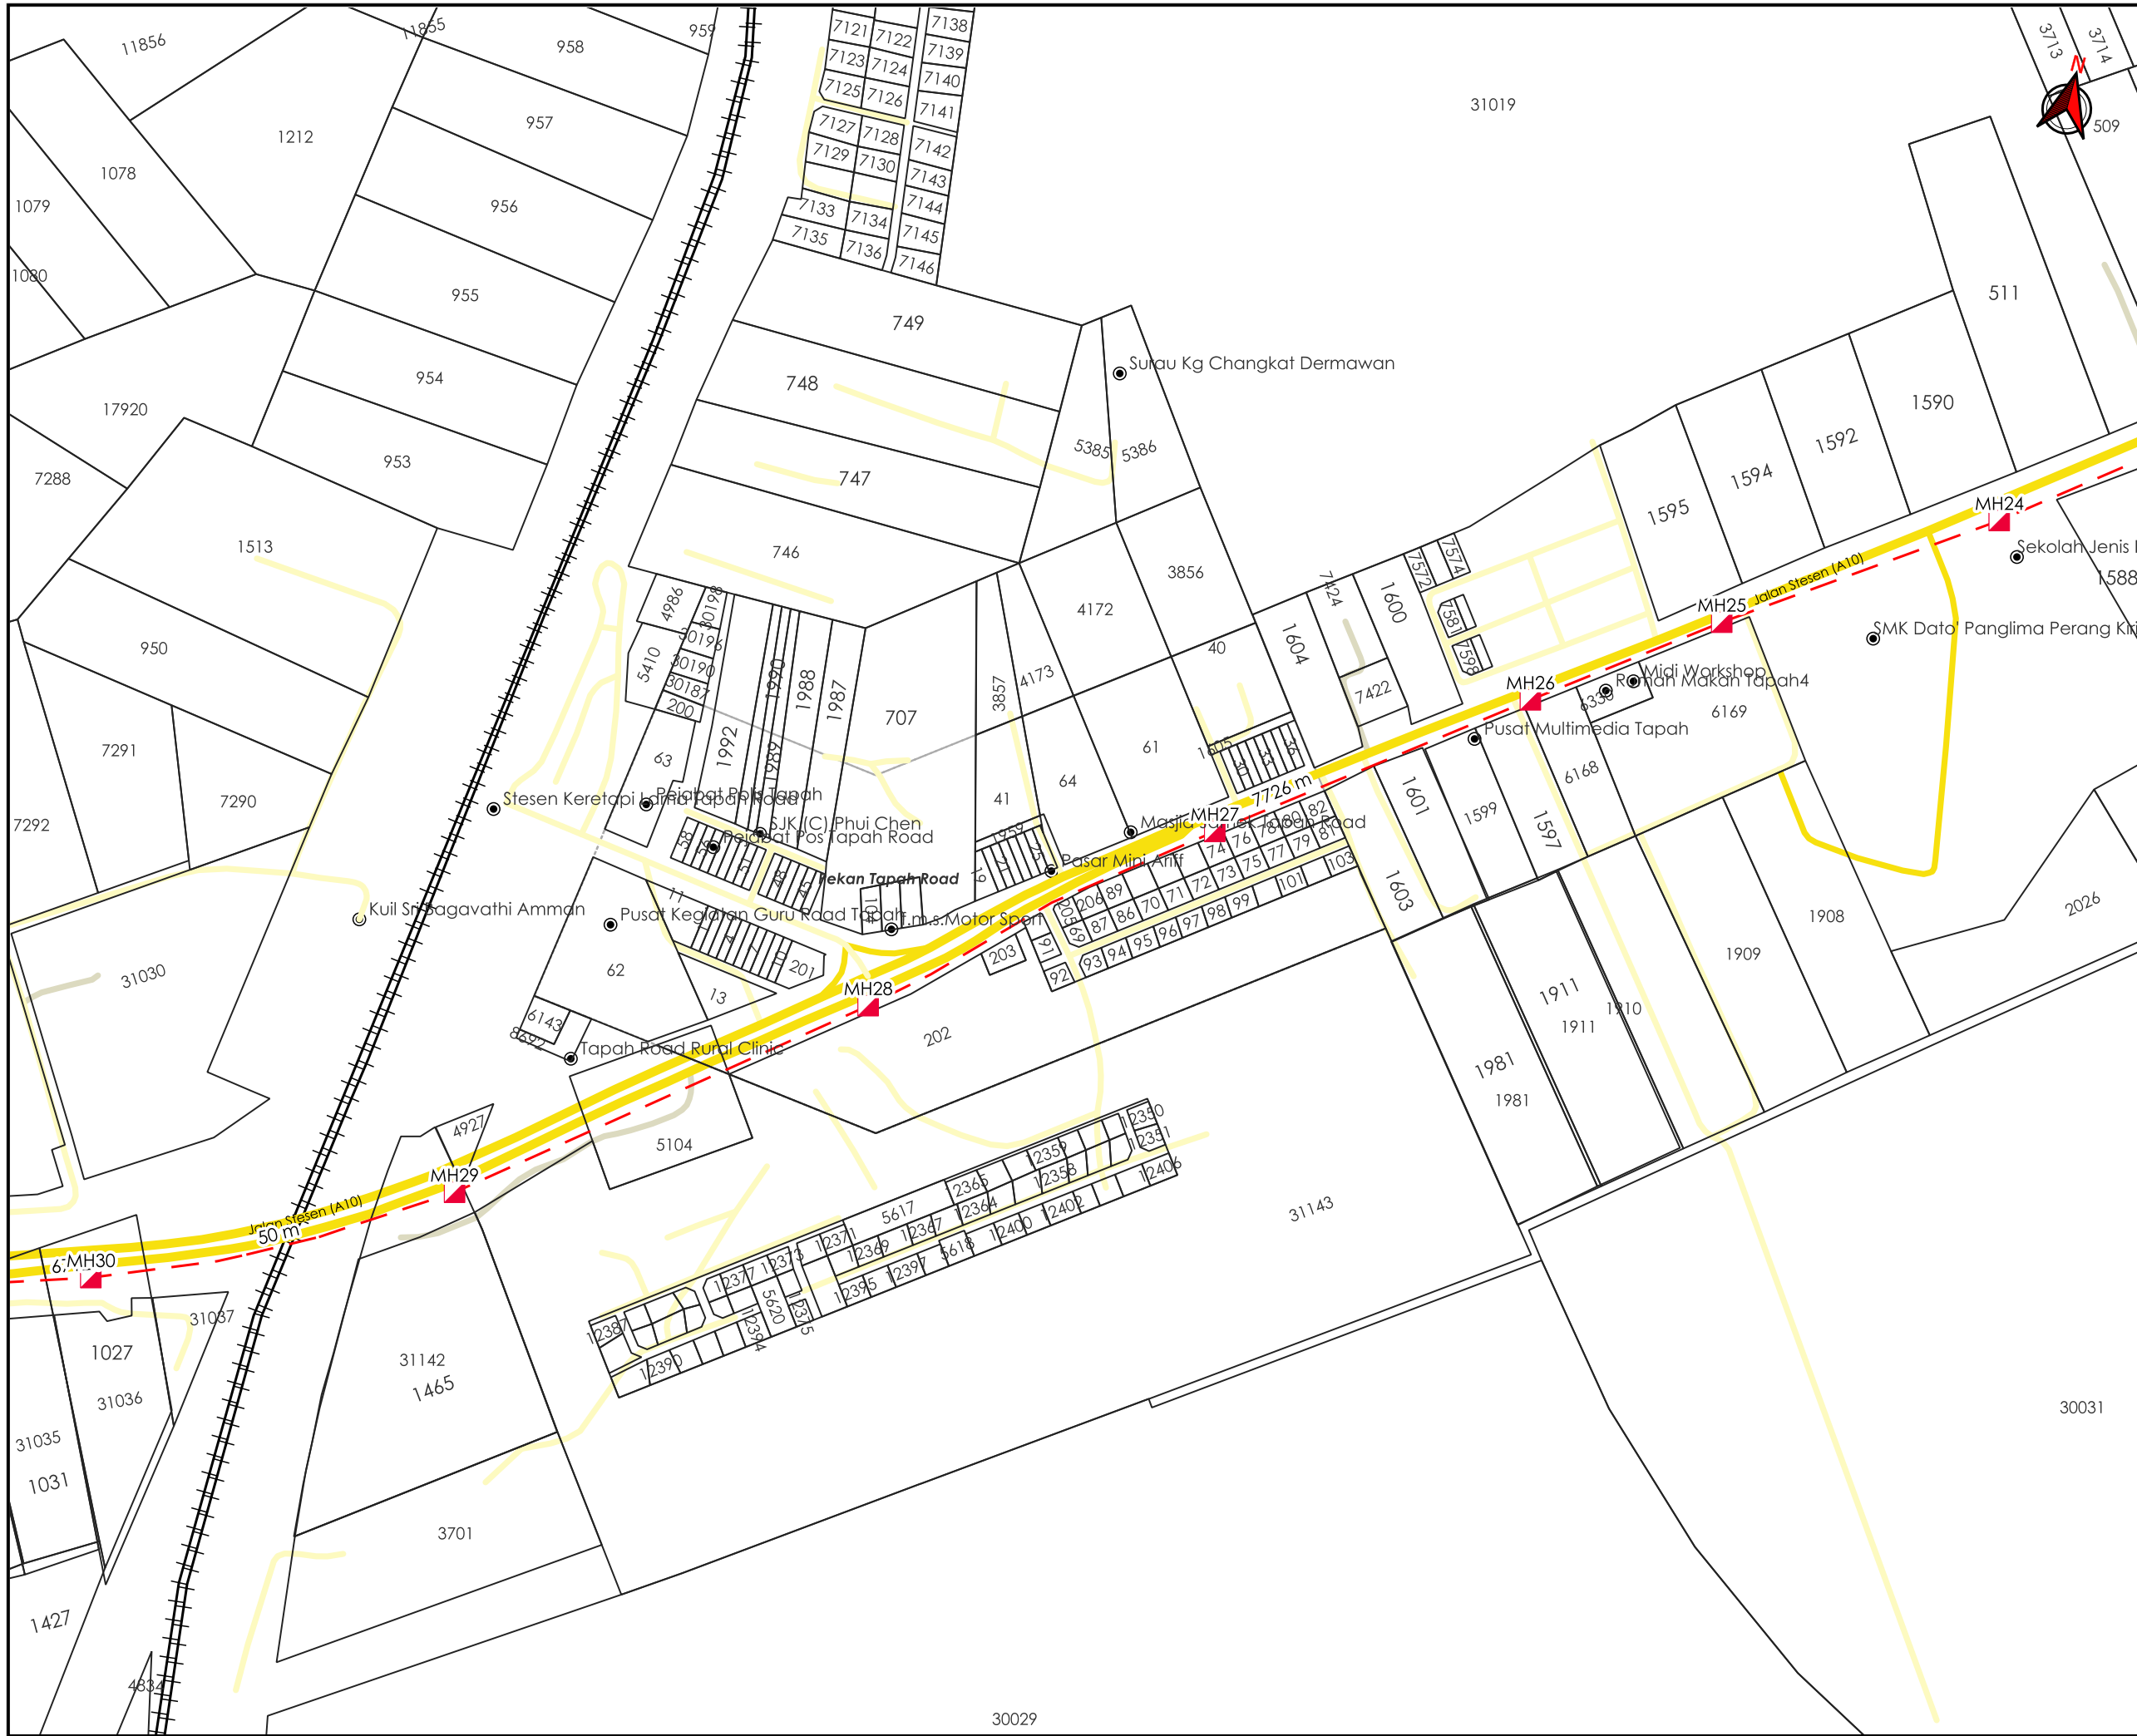

***PENGUKURAN BERDASARKAN JARAK SATELIT**



TAJUK PERMOHONAN
 CADANGAN KERJA-KERJA PEMASANGAN PENANAMAN SESALUR DAN LURANG SEPANJANG 15,170 METER DI JALAN TAPAH BAGI INFRASTRUKTUR KABEL GENTIAN OPTIK TT DOTCOM SDN BHD

- PETUNJUK**
- JALAN JKR
 - JALAN PBT
 - JALAN PERSENDIRIAN
 - HORIZONTAL DIRECTIONAL DRILLING
 - MANHOLE CADANGAN

PIHAK BERKUASA MELULUS

	JABATAN KERJA RAYA BATANG PADANG
	KERETAPI TANAH MELAYU BERHAD

PENYEDIA UTILITI



JENIS PELAN	PELAN IZIN LALU
PELUKIS PELAN	ADIB FARHAN
TARIKH DIKELUARKAN	2026-05-21
MUKA SURAT	6/11
NO FAIL RUJUKAN KUDR/TTDC/A/05/26/0201	PINDAAN 00

***PENGUKURAN BERDASARKAN JARAK SATELIT**



TAJUK PERMOHONAN
 CADANGAN KERJA-KERJA PEMASANGAN PENANAMAN SESALUR DAN LURANG SEPANJANG 15,170 METER DI JALAN TAPAH BAGI INFRASTRUKTUR KABEL GENTIAN OPTIK TT DOTCOM SDN BHD

- PETUNJUK**
- JALAN JKR
 - JALAN PBT
 - JALAN PERSENDIRIAN
 - HORIZONTAL DIRECTIONAL DRILLING
 - MANHOLE CADANGAN


PIHAK BERKUASA MELULUS

	JABATAN KERJA RAYA BATANG PADANG
	KERETAPI TANAH MELAYU BERHAD



JENIS PELAN	PELAN IZIN LALU
PELUKIS PELAN	ADIB FARHAN
TARIKH DIKELUARKAN	2026-05-21
MUKA SURAT	7/11
NO FAIL RUJUKAN KUDR/TTDC/A/05/26/0201	PINDAAN 00

***PENGUKURAN BERDASARKAN JARAK SATELIT**

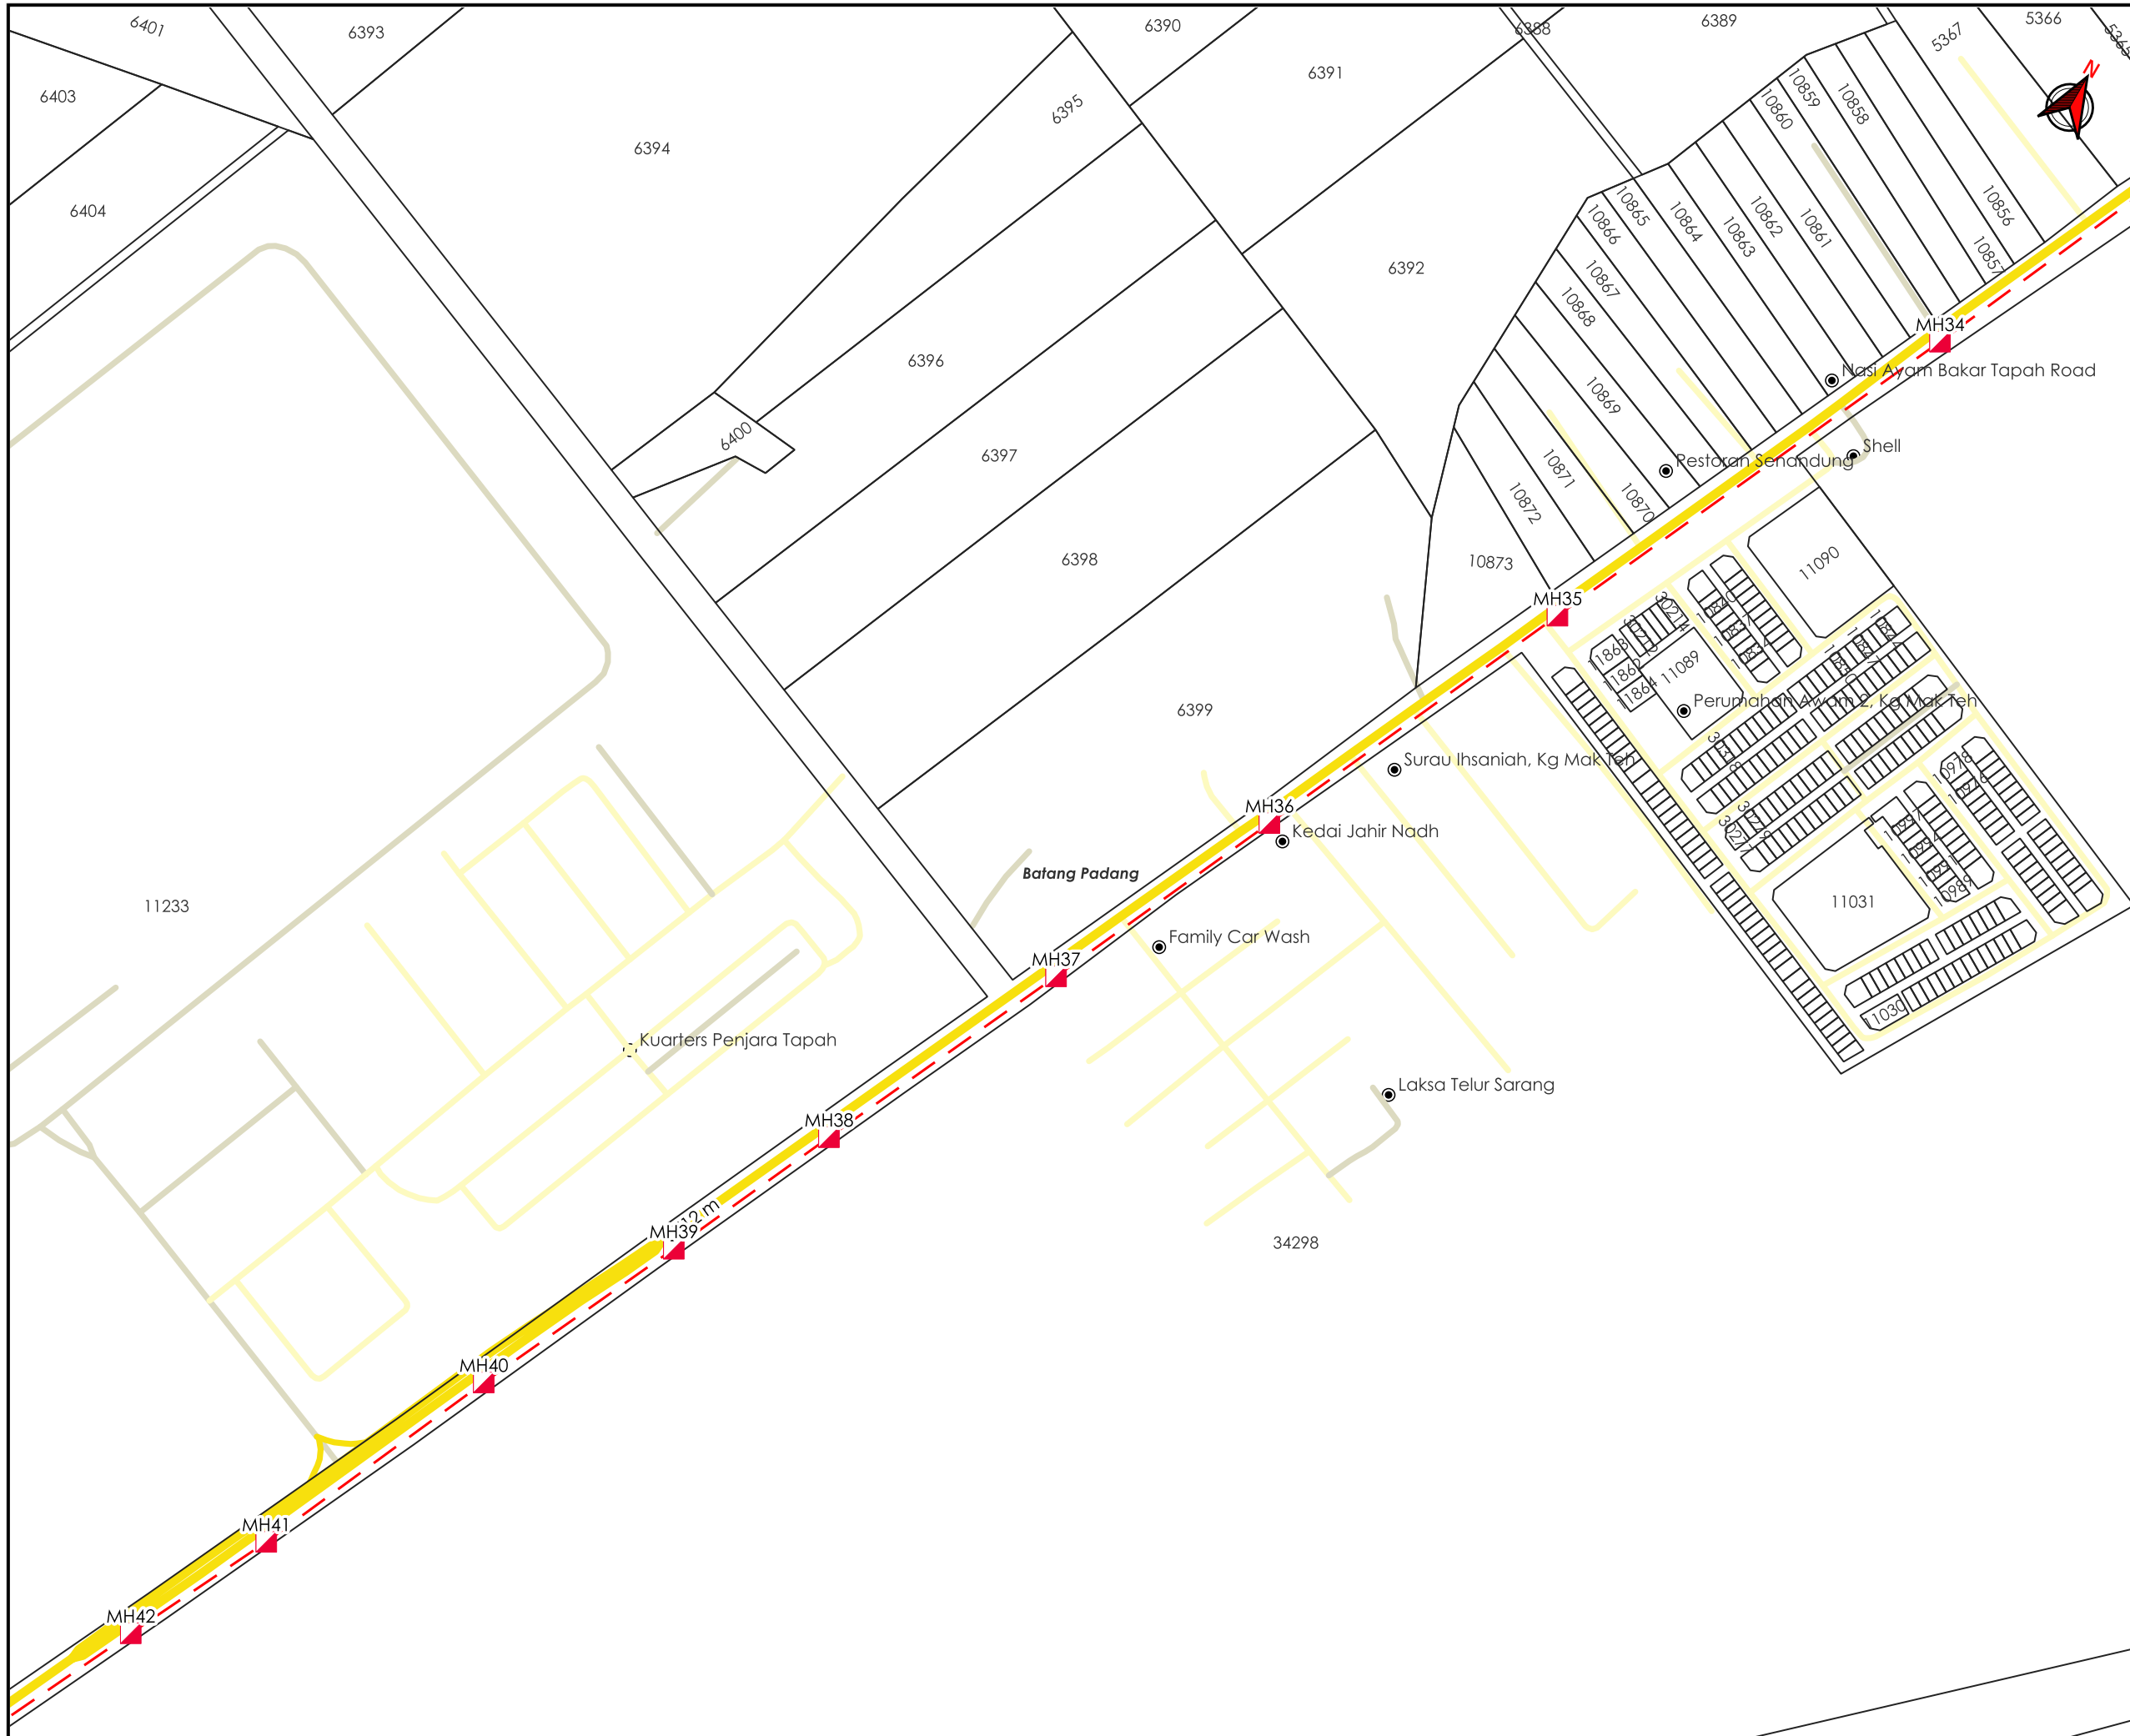

AGENCI PENYELARAS
KORIDOR UTILITI
 DARUL RIDZUAN



TAJUK PERMOHONAN
 CADANGAN KERJA-KERJA PEMASANGAN PENANAMAN SESALUR DAN LURANG SEPANJANG 15,170 METER DI JALAN TAPAH BAGI INFRASTRUKTUR KABEL GENTIAN OPTIK TT DOTCOM SDN BHD

PETUNJUK

	JALAN JKR
	JALAN PBT
	JALAN PERSENDIRIAN
	HORIZONTAL DIRECTIONAL DRILLING
	MANHOLE CADANGAN

PIHAK BERKUASA MELULUS

	JABATAN KERJA RAYA BATANG PADANG
	KERETAPI TANAH MELAYU BERHAD



JENIS PELAN	PELAN IZIN LALU
PELUKIS PELAN	ADIB FARHAN
TARIKH DIKELUARKAN	2026-05-21
MUKA SURAT	8/11
NO FAIL RUJUKAN KUDR/TTDC/A/05/26/0201	PINDAAN 00

*PENGUKURAN BERDASARKAN JARAK SATELIT



AGENSI PENYELARAS
KORIDOR UTILITI
 DARUL RIDZUAN



TAJUK PERMOHONAN
 CADANGAN KERJA-KERJA PEMASANGAN
 PENANAMAN SESALUR DAN LURANG
 SEPANJANG 15,170 METER DI JALAN TAPAH BAGI
 INFRASTRUKTUR KABEL GENTIAN OPTIK TT
 DOTCOM SDN BHD

- PETUNJUK**
- JALAN JKR
 - JALAN PBT
 - JALAN PERSENDIRIAN
 - JALAN PEJABAT DAERAH
 - HORIZONTAL DIRECTIONAL DRILLING
 - MANHOLE CADANGAN

PIHAK BERKUASA MELULUS


- JABATAN KERJA RAYA BATANG PADANG**
- KERETAPI TANAH MELAYU BERHAD**

PENYEDIA UTILITI




JENIS PELAN	PELAN IZIN LALU
PELUKIS PELAN	ADIB FARHAN
TARIKH DIKELUARKAN	2026-05-21
MUKA SURAT	10/11
NO FAIL RUJUKAN KUDR/TTDC/A/05/26/0201	PINDAAN 00

***PENGUKURAN BERDASARKAN JARAK SATELIT**

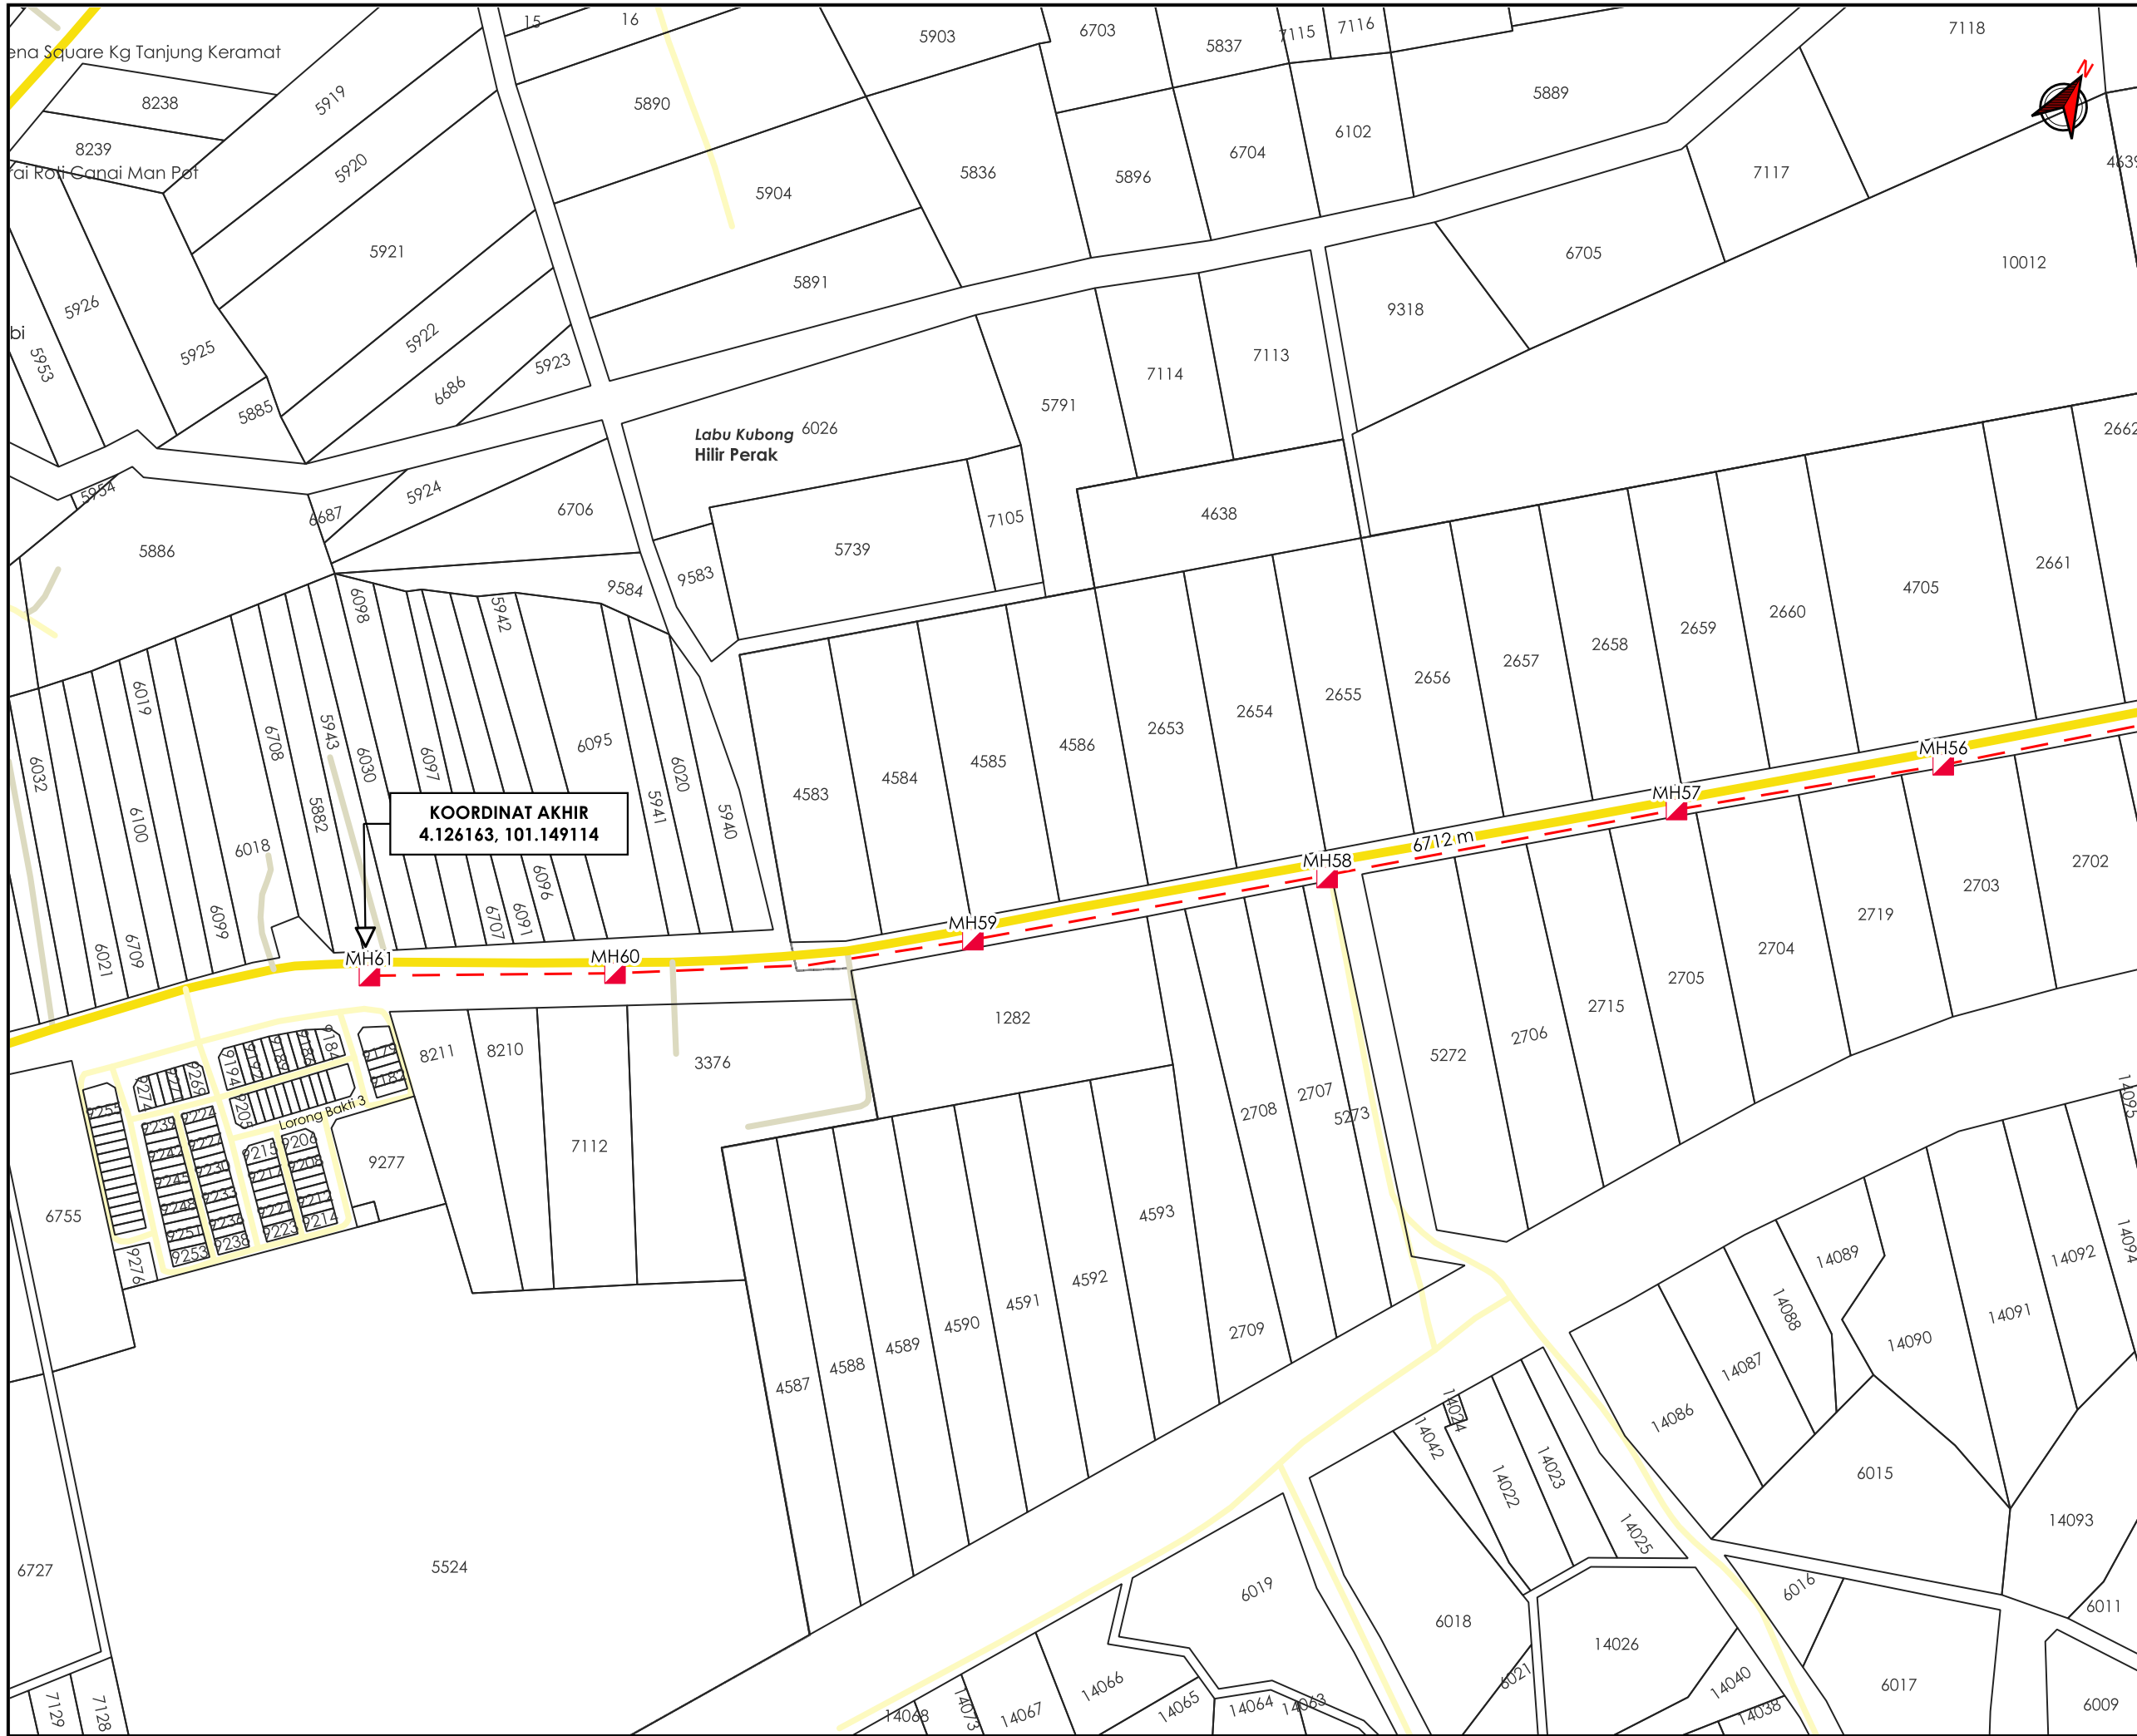

AGENCI PENYELARAS
KORIDOR UTILITI
 DARUL RIDZUAN

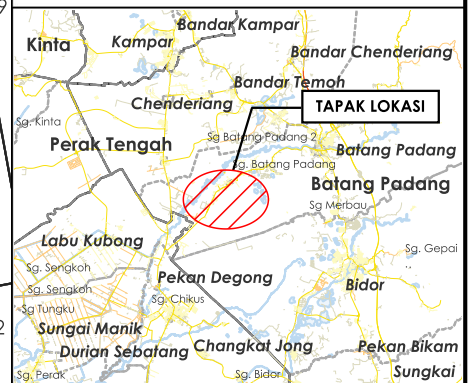

TAJUK PERMOHONAN
 CADANGAN KERJA-KERJA PEMASANGAN PENANAMAN SESALUR DAN LURANG SEPANJANG 15,170 METER DI JALAN TAPAH BAGI INFRASTRUKTUR KABEL GENTIAN OPTIK TT DOTCOM SDN BHD

- PETUNJUK**
- JALAN JKR
 - JALAN PBT
 - JALAN PERSENDIRIAN
 - HORIZONTAL DIRECTIONAL DRILLING
 - MANHOLE CADANGAN

PIHAK BERKUASA MELULUS

	JABATAN KERJA RAYA BATANG PADANG
	KERETAPI TANAH MELAYU BERHAD



JENIS PELAN	PELAN IZIN LALU
PELUKIS PELAN	ADIB FARHAN
TARIKH DIKELUARKAN	2026-05-21
MUKA SURAT	11/11
NO FAIL RUJUKAN KUDR/TTDC/A/05/26/0201	PINDAAN 00

***PENGUKURAN BERDASARKAN JARAK SATELIT**