

**KORIDOR
UTILITI**
DARUL RIDZUAN




**TENAGA
NASIONAL**

**CADANGAN BEKALAN ELEKTRIK KE LOT 27382 - LOT 27413 TAMAN
PINANG SEBERANG, MUKIM ASAM KUMBANG, DAERAH LARUT &
MATANG, PERAK.**

**PELAN IZIN LALU
(PINDAAN 01)**

**NO FAIL RUJUKAN
KUDR/TNBB/B/06/26/0237**

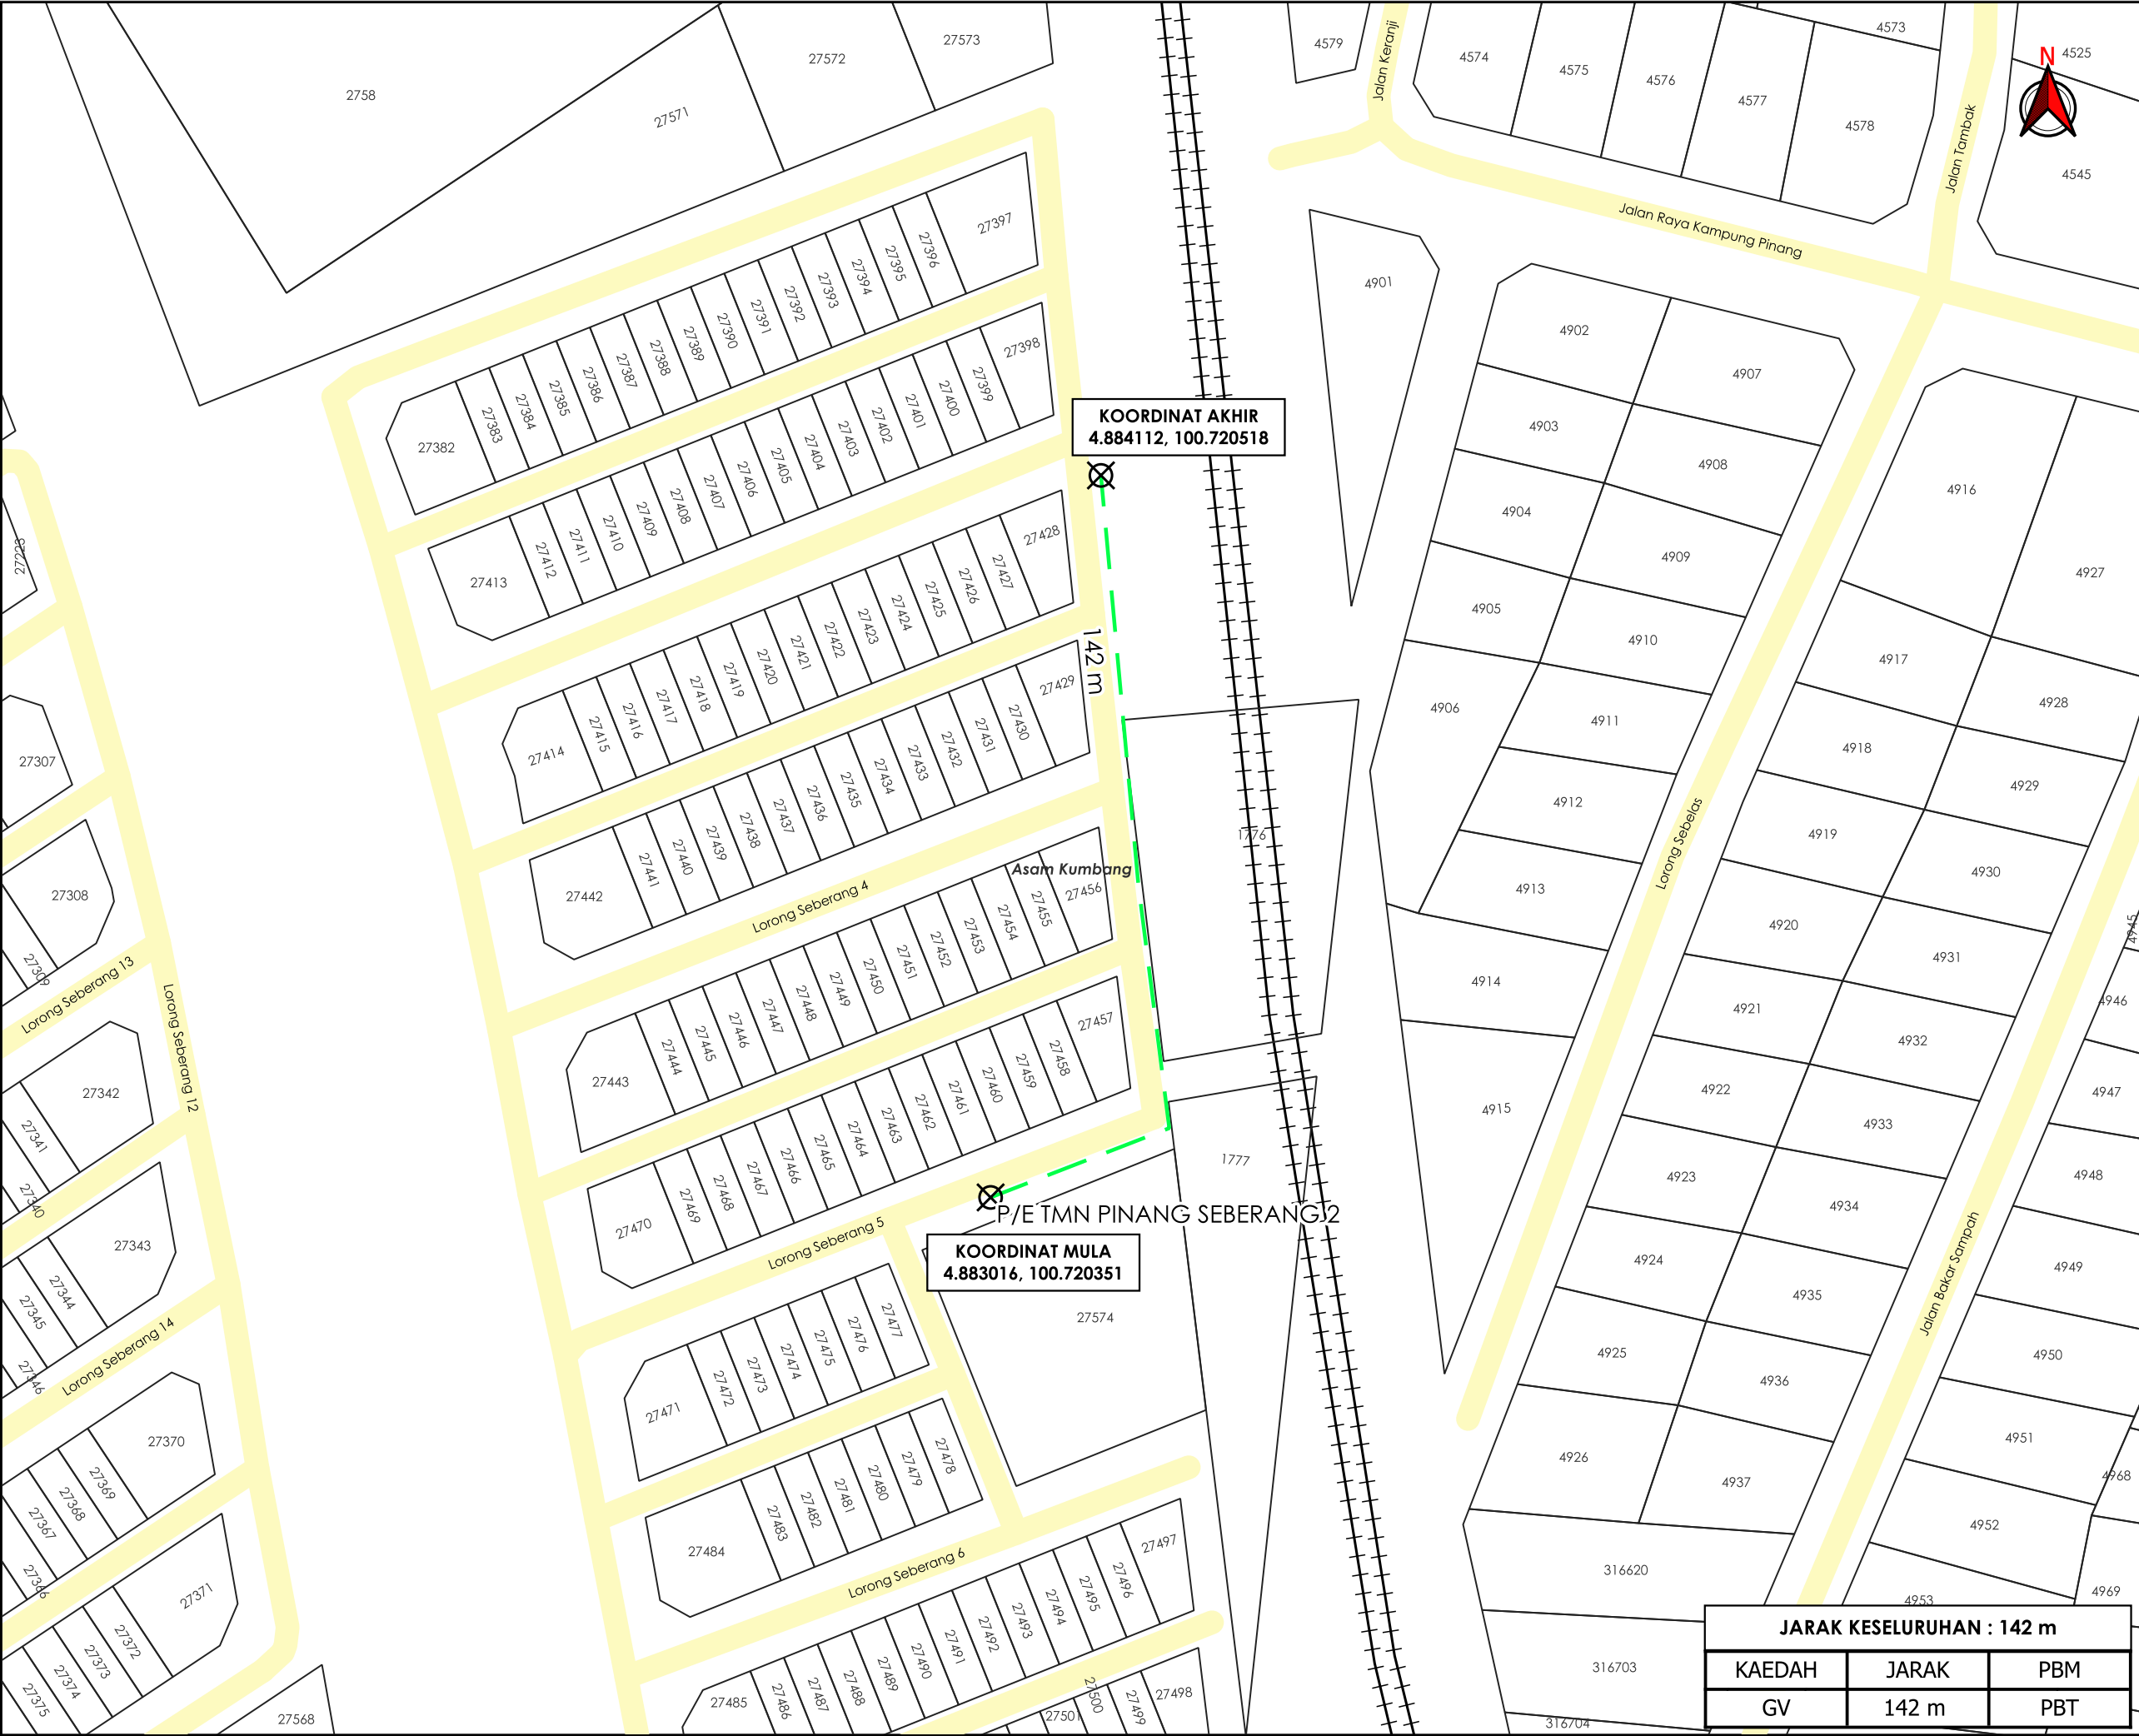

COORDINAT AKHIR
4.884112, 100.720518

COORDINAT MULA
4.883016, 100.720351

JARAK KESELURUHAN : 142 m		
KAEDAH	JARAK	PBM
GV	142 m	PBT

*PENGUKURAN BERDASARKAN JARAK SATELIT

AGensi PENYELARAS

KORIDOR UTILITI

DARUL RIDZUAN

TAJUK PERMOHONAN
CADANGAN BEKALAN ELEKTRIK KE LOT 27382 - LOT 27413 TAMAN PINANG SEBERANG, MUKIM ASAM KUMBANG, DAERAH LARUT & MATANG, PERAK.

PETUNJUK

JALAN PBT

KTM

GRASS VERGE

TITIK MULA AKHIR

PIHAK BERKUASA MELULUS

MAJLIS PERBANDARAN TAIPING

PENYEDIA UTILITI

JENIS PELAN	PELAN IZIN LALU
PELUKIS PELAN	ADIB FARHAN
TARIKH DIKELUARKAN	2026-07-17
MUKA SURAT	1/1
NO FAIL RUJUKAN	PINDAAN
KUDR/TNBB/B/06/26/0237	01