

**KORIDOR
UTILITI**
DARUL RIDZUAN



**TENAGA
NASIONAL**

**PERMOHONAN TAMBAHAN BEKALAN ELEKTRIK BAGI CADANGAN
MEROBOH DAN MEMBINA SEMULA :- I) 5 UNIT BANGUNAN REBAN
AYAM TERTUTUP II) 1 UNIT KUARTERS PEKERJA III) 1 UNIT PENCAWANG
ELEKTRIK (50'X50')(TNB) IV) 1 UNIT TANGKI AIR V) 1 UNIT KOLAM
RAWATAN AIR BUANGAN DI ATAS LOT 4918, LOT 4919 DAN LOT 6117,
SELUAS 6.827 EKAR, MUKIM CHENDERIANG, DAERAH BATANG
PADANG, PERAK DARUL RIDZUAN, UNTUK TETUAN K.L SUPREME
POULTRY SDN. BHD. (AIR KUNING B)**

PELAN IZIN LALU

**NO FAIL RUJUKAN
KUDR/TNBB/A/05/26/0196**



TAJUK PERMOHONAN

PERMOHONAN TAMBAHAN BEKALAN ELEKTRIK BAGI CADANGAN MEROBOH DAN MEMBINA SEMULA :- I) 5 UNIT BANGUNAN REBAN AYAM TERTUTUP II) 1 UNIT KUARTERS PEKERJA III) 1 UNIT PENCAWANG ELEKTRIK (50'X50')(TNB) IV) 1 UNIT TANGKI AIR V) 1 UNIT KOLAM RAWATAN AIR BUANGAN DI ATAS LOT 4918, LOT 4919 DAN LOT 6117, SELUAS 6.827 EKAR, MUKIM CHENDERANG, DAERAH BATANG PADANG, PERAK DARUL RIDZUAN, UNTUK TETUAN K.L SUPREME POULTRY SDN. BHD. (AIR KUNING B)

PETUNJUK

- JALAN JKR
- JALAN PBT
- JALAN PERSENDIRIAN
- JALAN PEJABAT DAERAH

PIHAK BERKUASA MELULUS



**PEJABAT DAERAH & TANAH
BATANG PADANG**

PENYEDIA UTILITI



JENIS PELAN: PELAN IZIN LALU

PELUKIS PELAN: ADIB FARHAN

TARIKH DIKELUARKAN: 2026-05-21


MUKA SURAT: 0/2

NO FAIL RUJUKAN: PINDAAN

KUDR/TNBB/A/05/26/0196

00

JARAK KESELURUHAN : 3349 m		
KAEDAH	JARAK	PBM
GV	578 m	PDT
GV	1049 m	PDT
GV	1280 m	PDT
GV	442 m	PDT

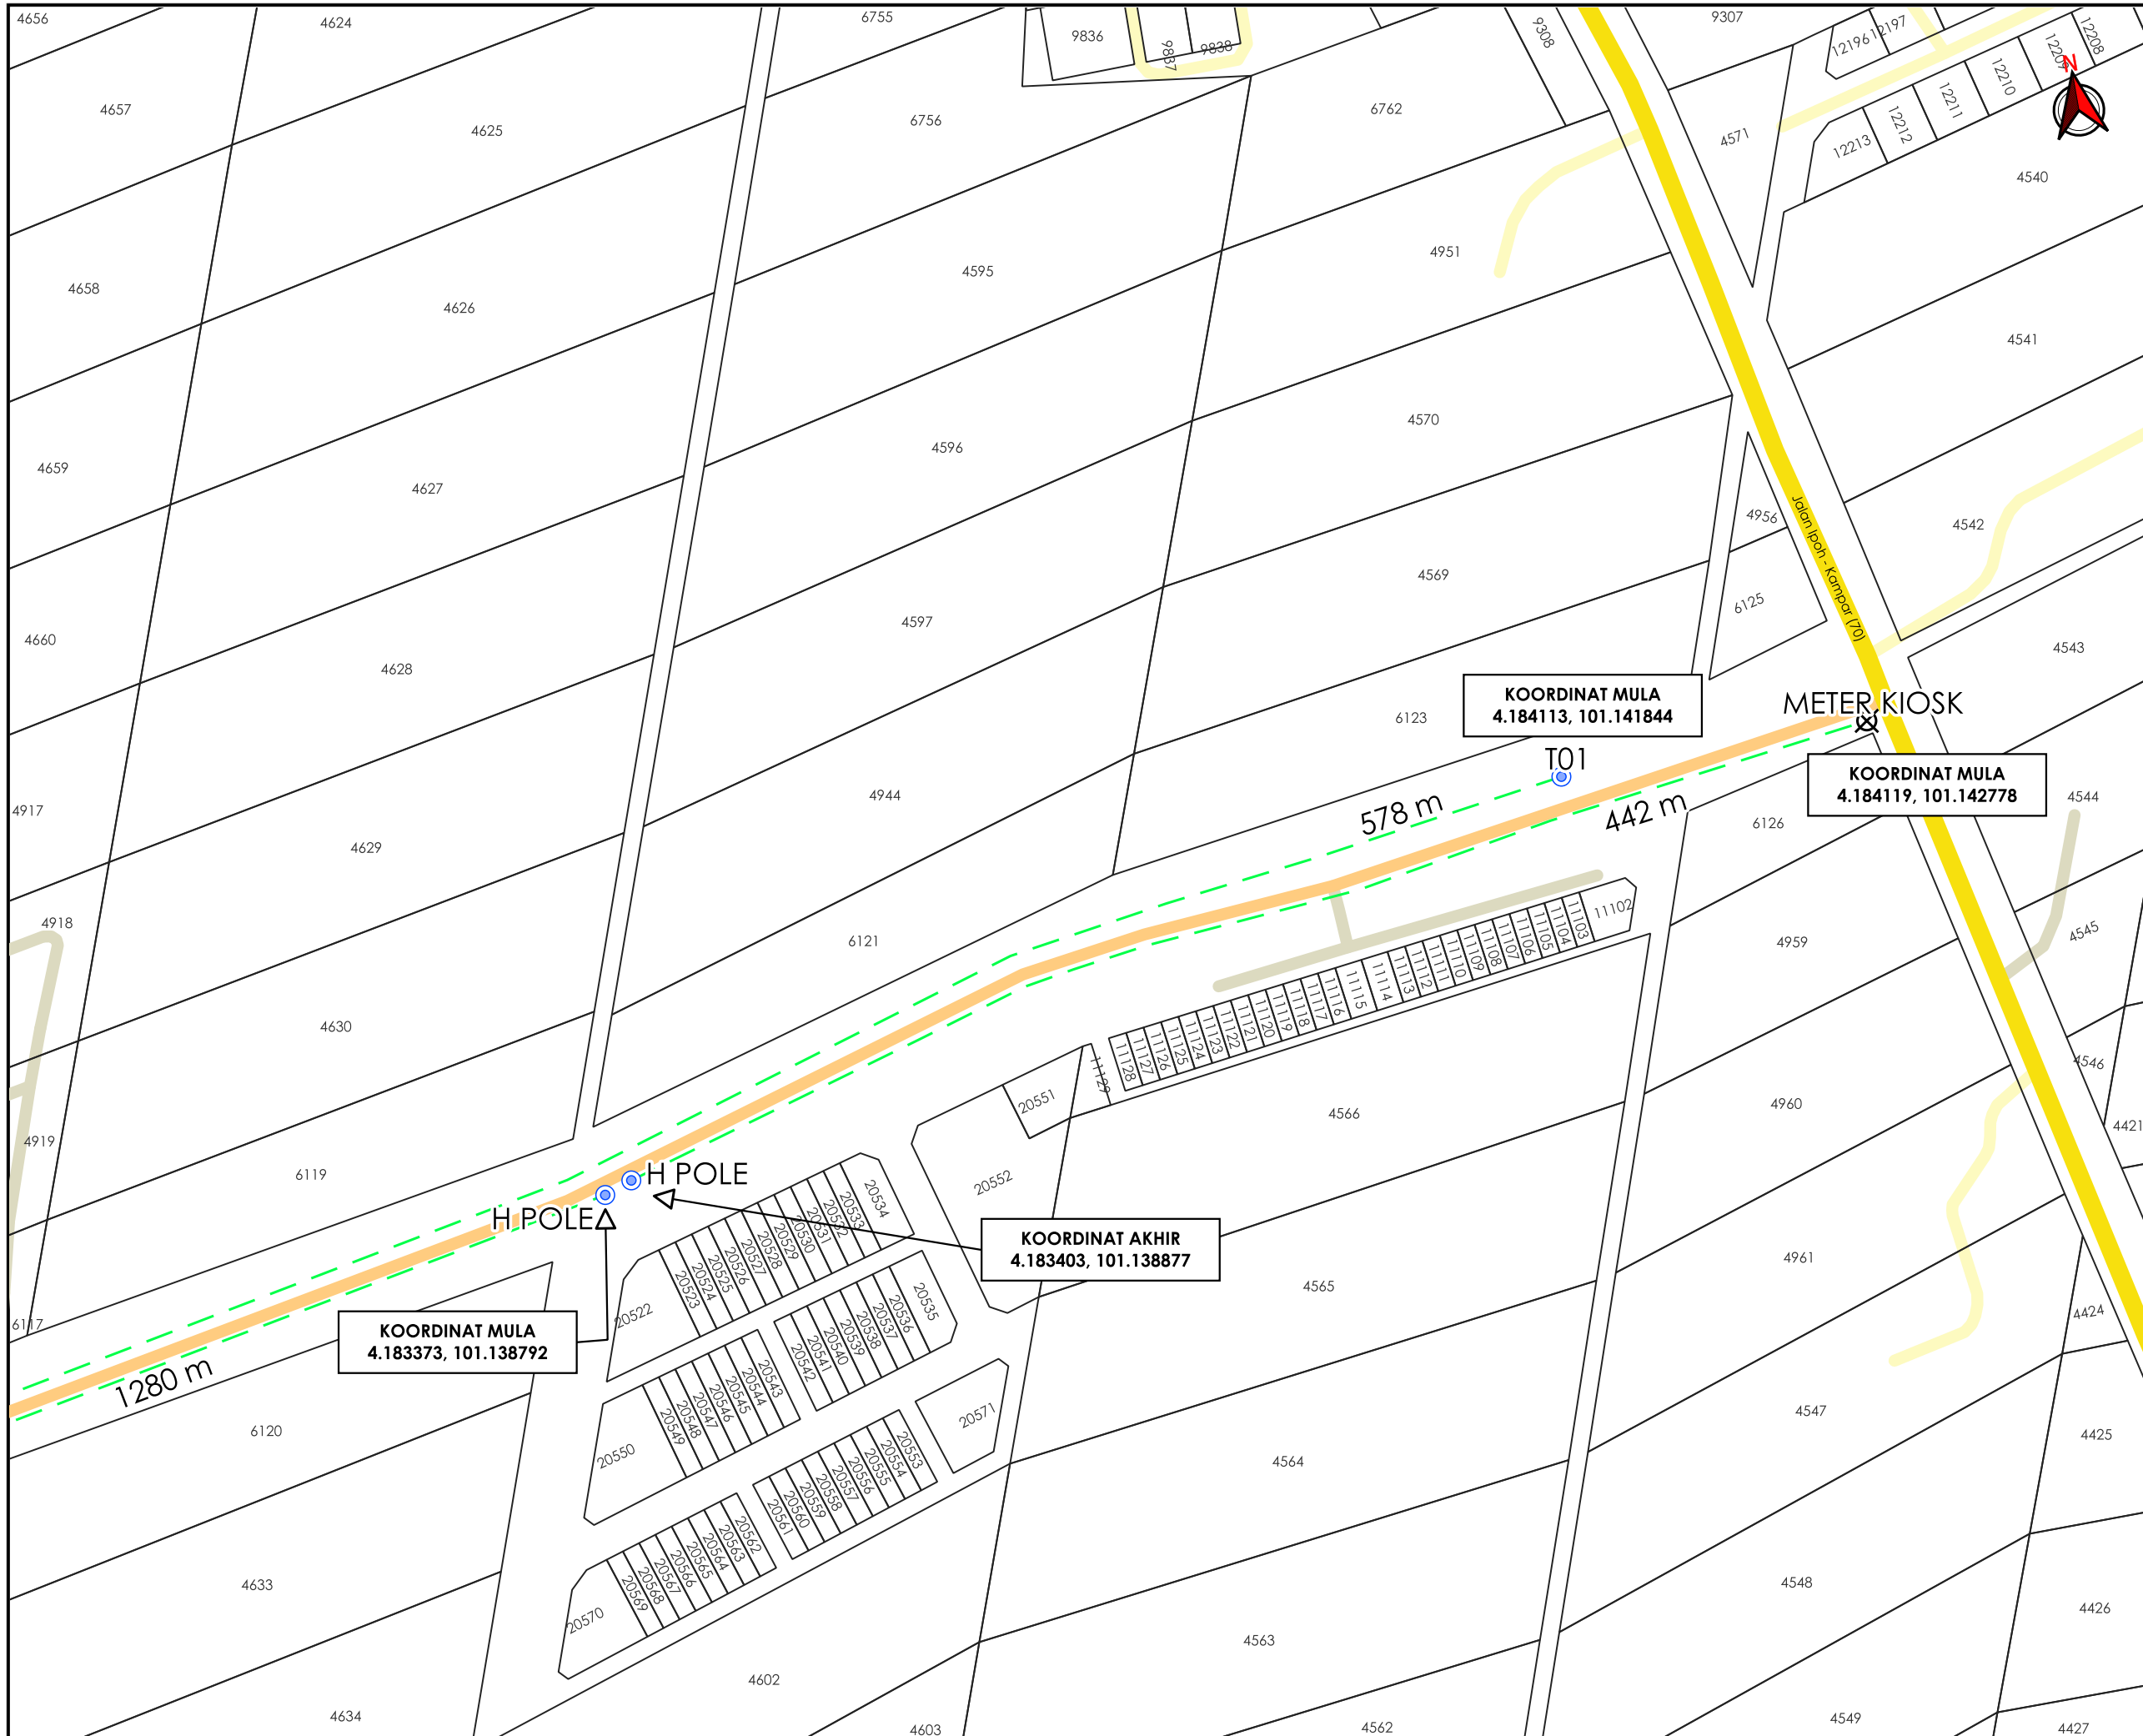

AGENCI PENYELARAS
KORIDOR UTILITI
 DARUL RIDZUAN



TAJUK PERMOHONAN
 PERMOHONAN TAMBAHAN BEKALAN ELEKTRIK BAGI CADANGAN MEROBOH DAN MEMBINA SEMULA :- I) 5 UNIT BANGUNAN REBAN AYAM TERTUTUP II) 1 UNIT KUARTERS PEKERJA III) 1 UNIT TANGKI AIR V) 1 UNIT KOLAM RAWATAN AIR BUANGAN DI ATAS LOT 4918, LOT 4919 DAN LOT 6117, SELUAS 6.827 EKAR, MUKIM CHENDERANG, DAERAH BATANG PADANG, PERAK DARUL RIDZUAN, UNTUK TETUAN K.L SUPREME POULTRY SDN. BHD. (AIR KUNING B)

- PETUNJUK**
- JALAN JKR
 - JALAN PBT
 - JALAN PERSENDIRIAN
 - JALAN PEJABAT DAERAH
 - GRASS VERGE
 - TIANG SEDIA ADA
 - TITIK MULA AKHIR

PIHAK BERKUASA MELULUS


	PEJABAT DAERAH & TANAH BATANG PADANG

PENYEDIA UTILITI



JENIS PELAN	PELAN IZIN LALU
PELUKIS PELAN	ADIB FARHAN
TARIKH DIKELUARKAN	2026-05-21
MUKA SURAT	1/2
NO FAIL RUJUKAN KUDR/TNBB/A/05/26/0196	PINDAAN 00

***PENGUKURAN BERDASARKAN JARAK SATELIT**

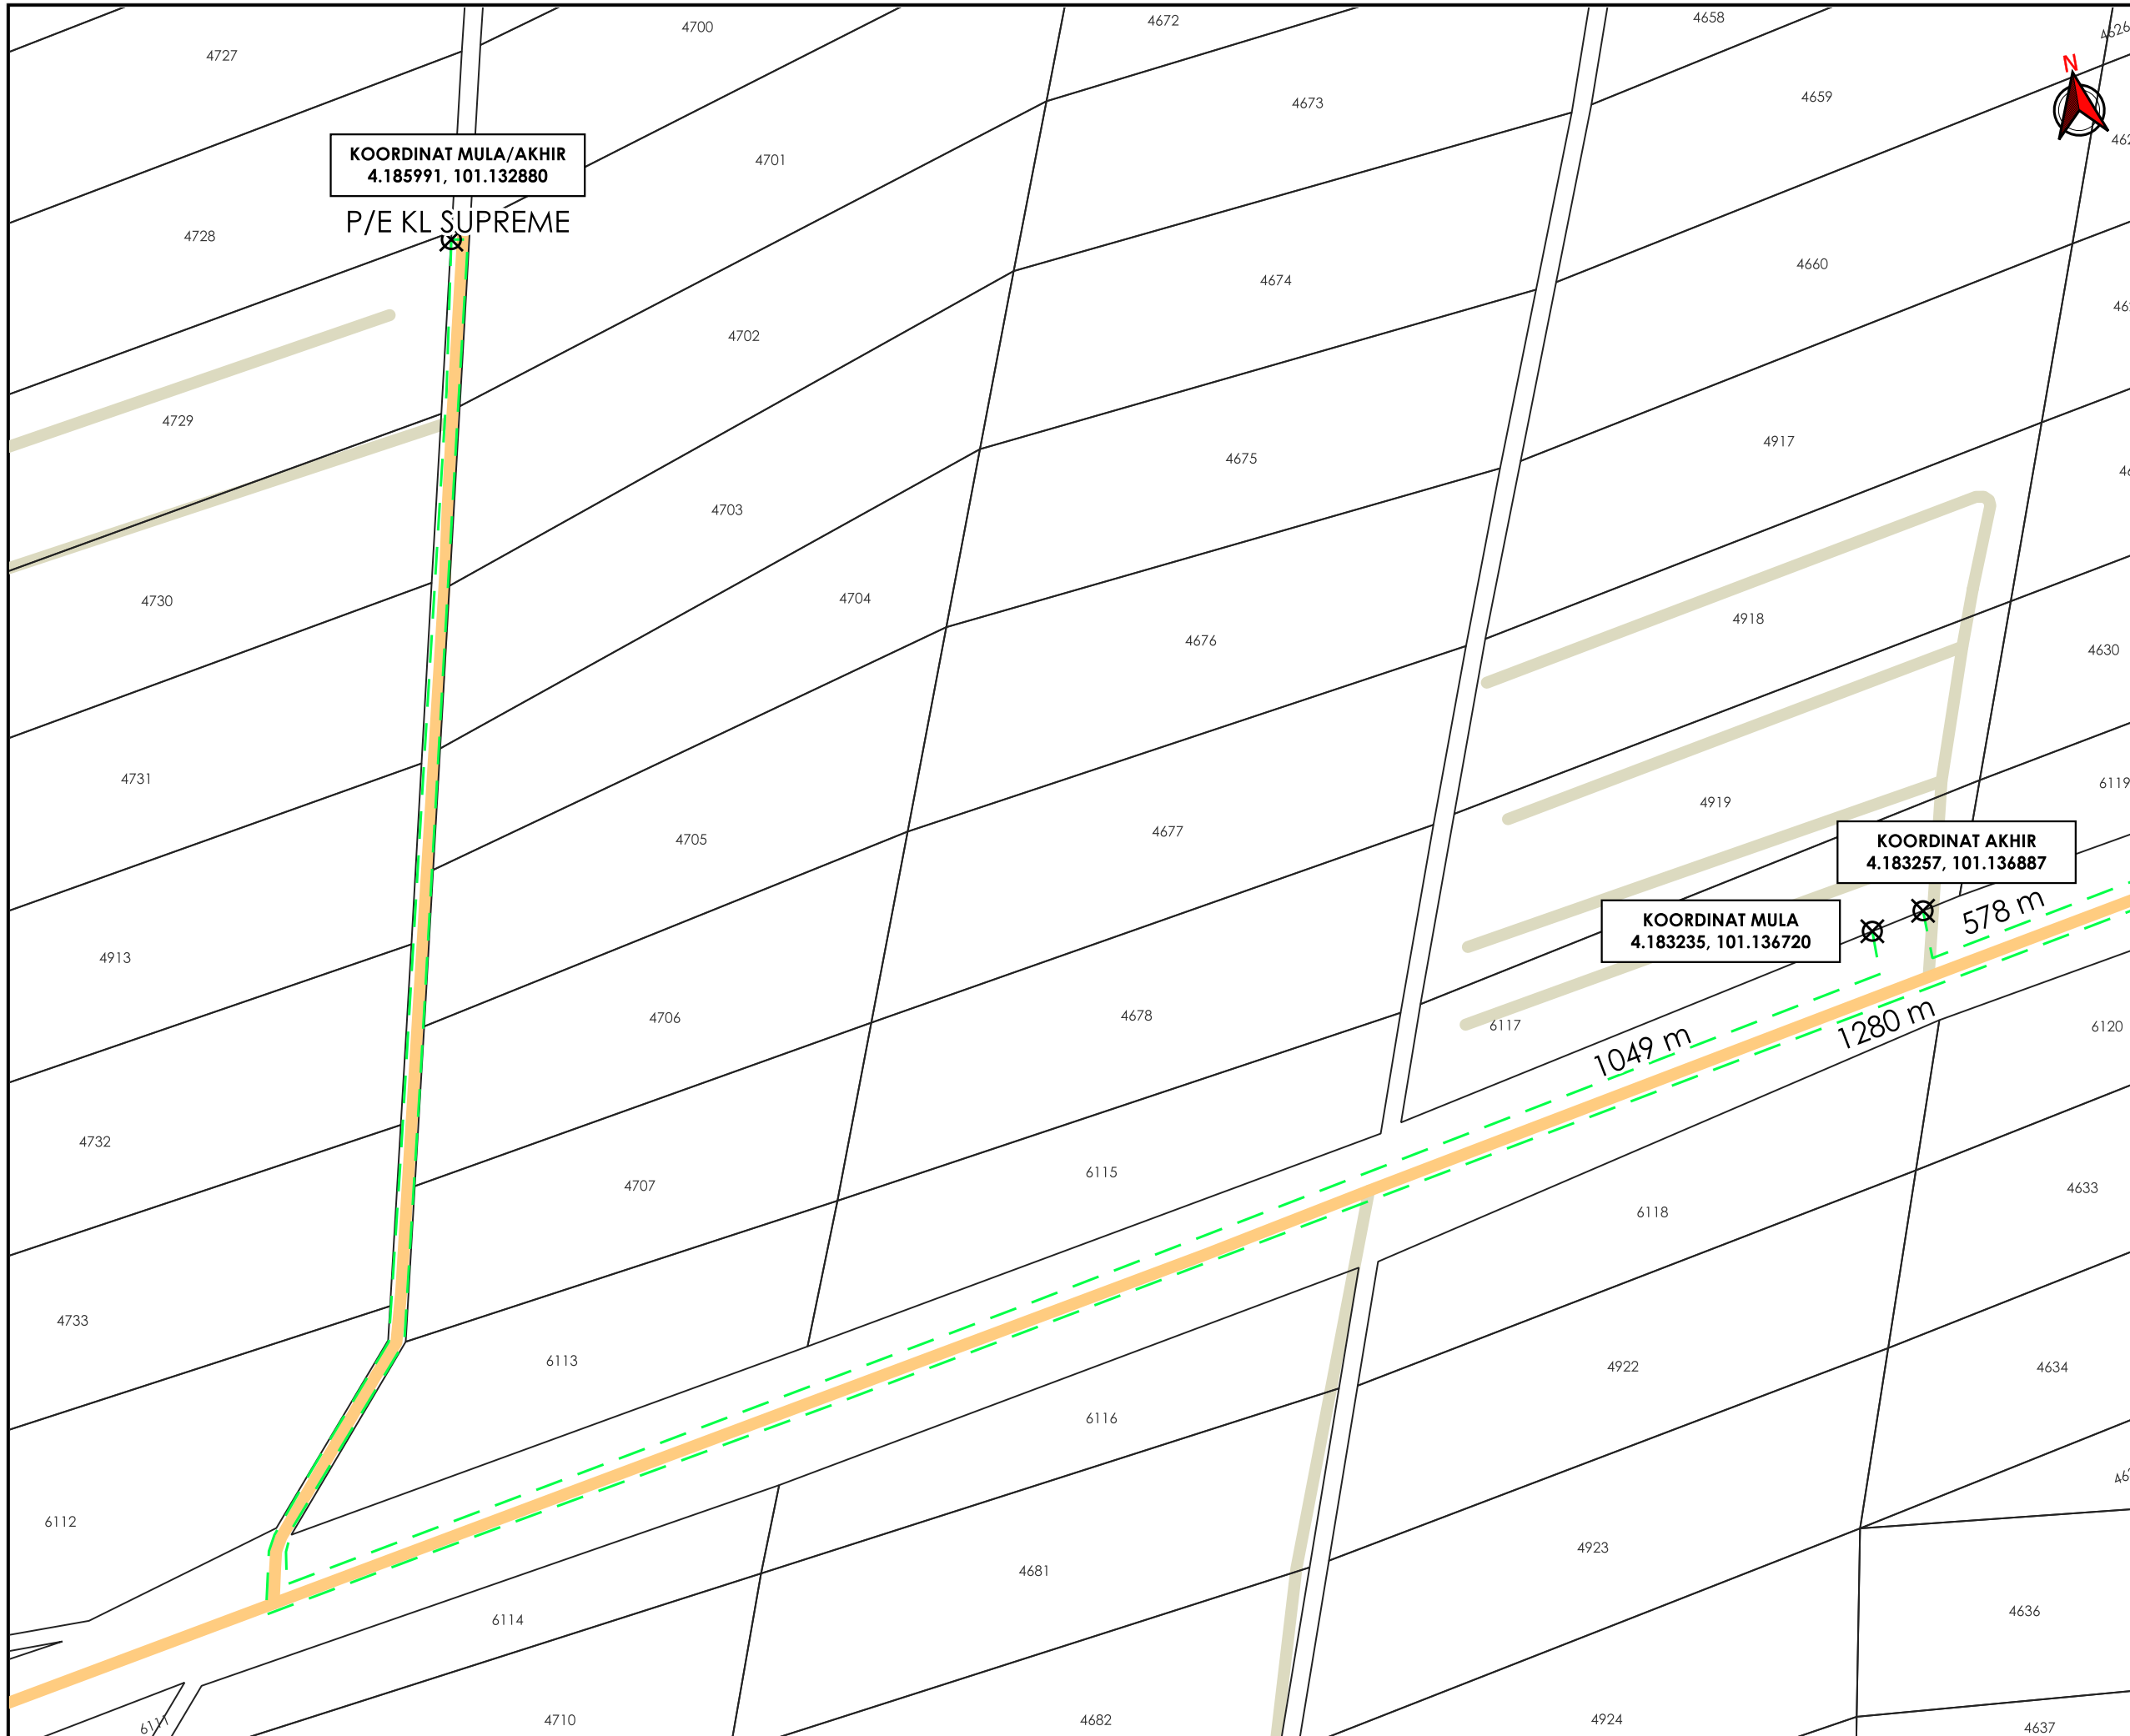

TAJUK PERMOHONAN
 PERMOHONAN TAMBAHAN BEKALAN ELEKTRIK BAGI CADANGAN MEROBOH DAN MEMBINA SEMULA :- I) 5 UNIT BANGUNAN REBAN AYAM TERTUTUP II) 1 UNIT KUARTERS PEKERJA III) 1 UNIT PENCAWANG ELEKTRIK (50'X50')(TNB) IV) 1 UNIT TANGKI AIR V) 1 UNIT KOLAM RAWATAN AIR BUANGAN DI ATAS LOT 4918, LOT 4919 DAN LOT 6117, SELUAS 6.827 EKAR, MUKIM CHENDERIANG, DAERAH BATANG PADANG, PERAK DARUL RIDZUAN, UNTUK TETUAN K.L SUPREME POULTRY SDN. BHD. (AIR KUNING B)

PETUNJUK

- JALAN PERSENDIRIAN
- JALAN PEJABAT DAERAH
- GRASS VERGE
- TITIK MULA AKHIR

PIHAK BERKUASA MELULUS

	PEJABAT DAERAH & TANAH BATANG PADANG



JENIS PELAN	PELAN IZIN LALU
PELUKIS PELAN	ADIB FARHAN
TARIKH DIKELUARKAN	2026-05-21
MUKA SURAT	2/2
NO FAIL RUJUKAN	PINDAAN
KUDR/TNBB/A/05/26/0196	00

***PENGUKURAN BERDASARKAN JARAK SATELIT**