

**KORIDOR
UTILITI**
DARUL RIDZUAN



**TENAGA
NASIONAL**

**PERMOHONAN TAMBAHAN BEKALAN ELEKTRIK BAGI CADANGAN
MEROBOH DAN MEMBINA SEMULA :- I) 5 UNIT BANGUNAN REBAN
AYAM TERTUTUP II) 1 UNIT KUARTERS PEKERJA III) 1 UNIT PENCAWANG
ELEKTRIK (50'X50')(TNB) IV) 1 UNIT TANGKI AIR V) 1 UNIT KOLAM
RAWATAN AIR BUANGAN DI ATAS LOT 4918, LOT 4919 DAN LOT 6117,
SELUAS 6.827 EKAR, MUKIM CHENDERIANG, DAERAH BATANG
PADANG, PERAK DARUL RIDZUAN, UNTUK TETUAN K.L SUPREME
POULTRY SDN. BHD. (AIR KUNING B)**

**PELAN IZIN LALU
(PINDAAN 01)**

**NO FAIL RUJUKAN
KUDR/TNBB/A/05/26/0196**



AGENSI PENYELARAS

KORIDOR UTILITI

DARUL RIDZUAN



TAJUK PERMOHONAN

PERMOHONAN TAMBAHAN BEKALAN ELEKTRIK BAGI CADANGAN MEROBOK DAN MEMBINA SEMULA :- I) 5 UNIT BANGUNAN REBAN AYAM TERTUTUP II) 1 UNIT KUARTERS PEKERJA III) 1 UNIT PENCAWANG ELEKTRIK (50'X50')(TNB) IV) 1 UNIT TANGKI AIR V) 1 UNIT KOLAM RAWATAN AIR BUANGAN DI ATAS LOT 4918, LOT 4919 DAN LOT 6117, SELUAS 6.827 EKAR, MUKIM CHENDERANG, DAERAH BATANG PADANG, PERAK DARUL RIDZUAN, UNTUK TETUAN K.L SUPREME POULTRY SDN. BHD. (AIR KUNING B)

PETUNJUK

-  JALAN JKR
-  JALAN PBT
-  JALAN PERSENDIRIAN
-  JALAN PEJABAT DAERAH
-  GRASS VERGE

PIHAK BERKUASA MELULUS


	PEJABAT DAERAH & TANAH BATANG PADANG

PENYEDIA UTILITI




JENIS PELAN	PELAN IZIN LALU
PELUKIS PELAN	ADIB FARHAN
TARIKH DIKELUARKAN	2026-06-29
MUKA SURAT	0/2
NO FAIL RUJUKAN	PINDAAN
KUDR/TNBB/A/05/26/0196	01

JARAK KESELURUHAN : 1754 m		
KAEDAH	JARAK	PBM
GV	1074 m	PDT
GV	680 m	PDT

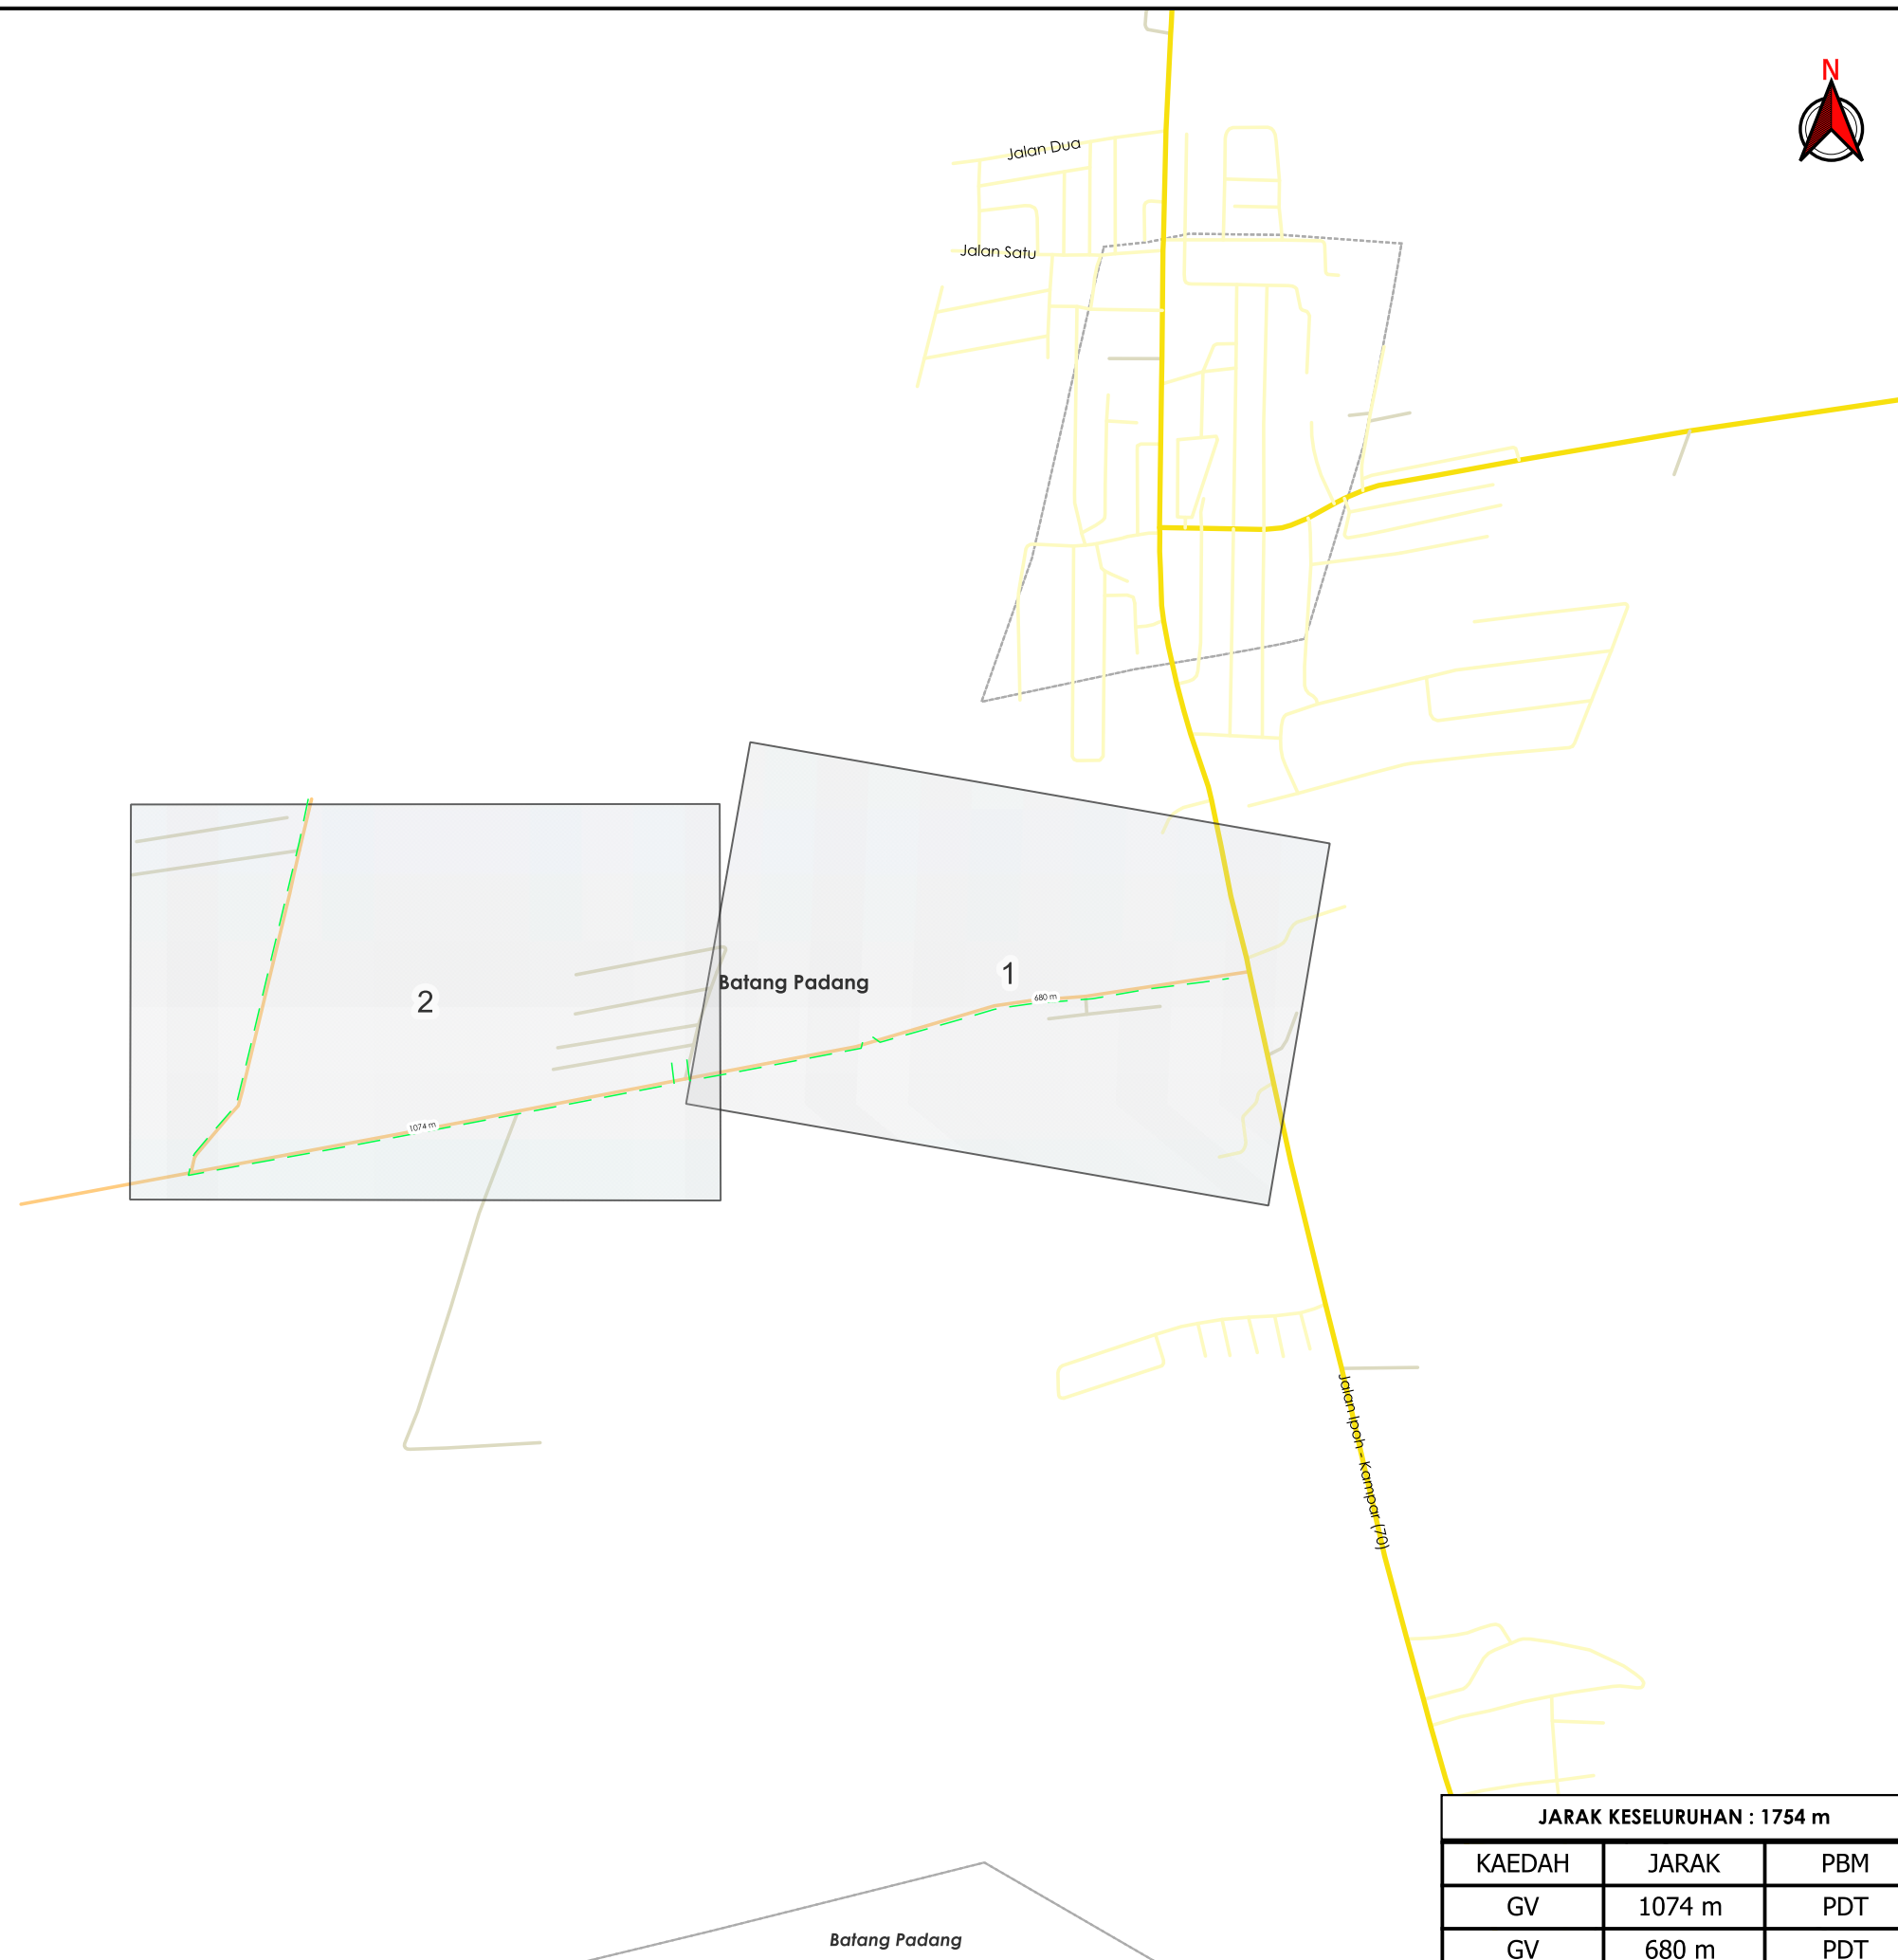

*PENGUKURAN BERDASARKAN JARAK SATELIT

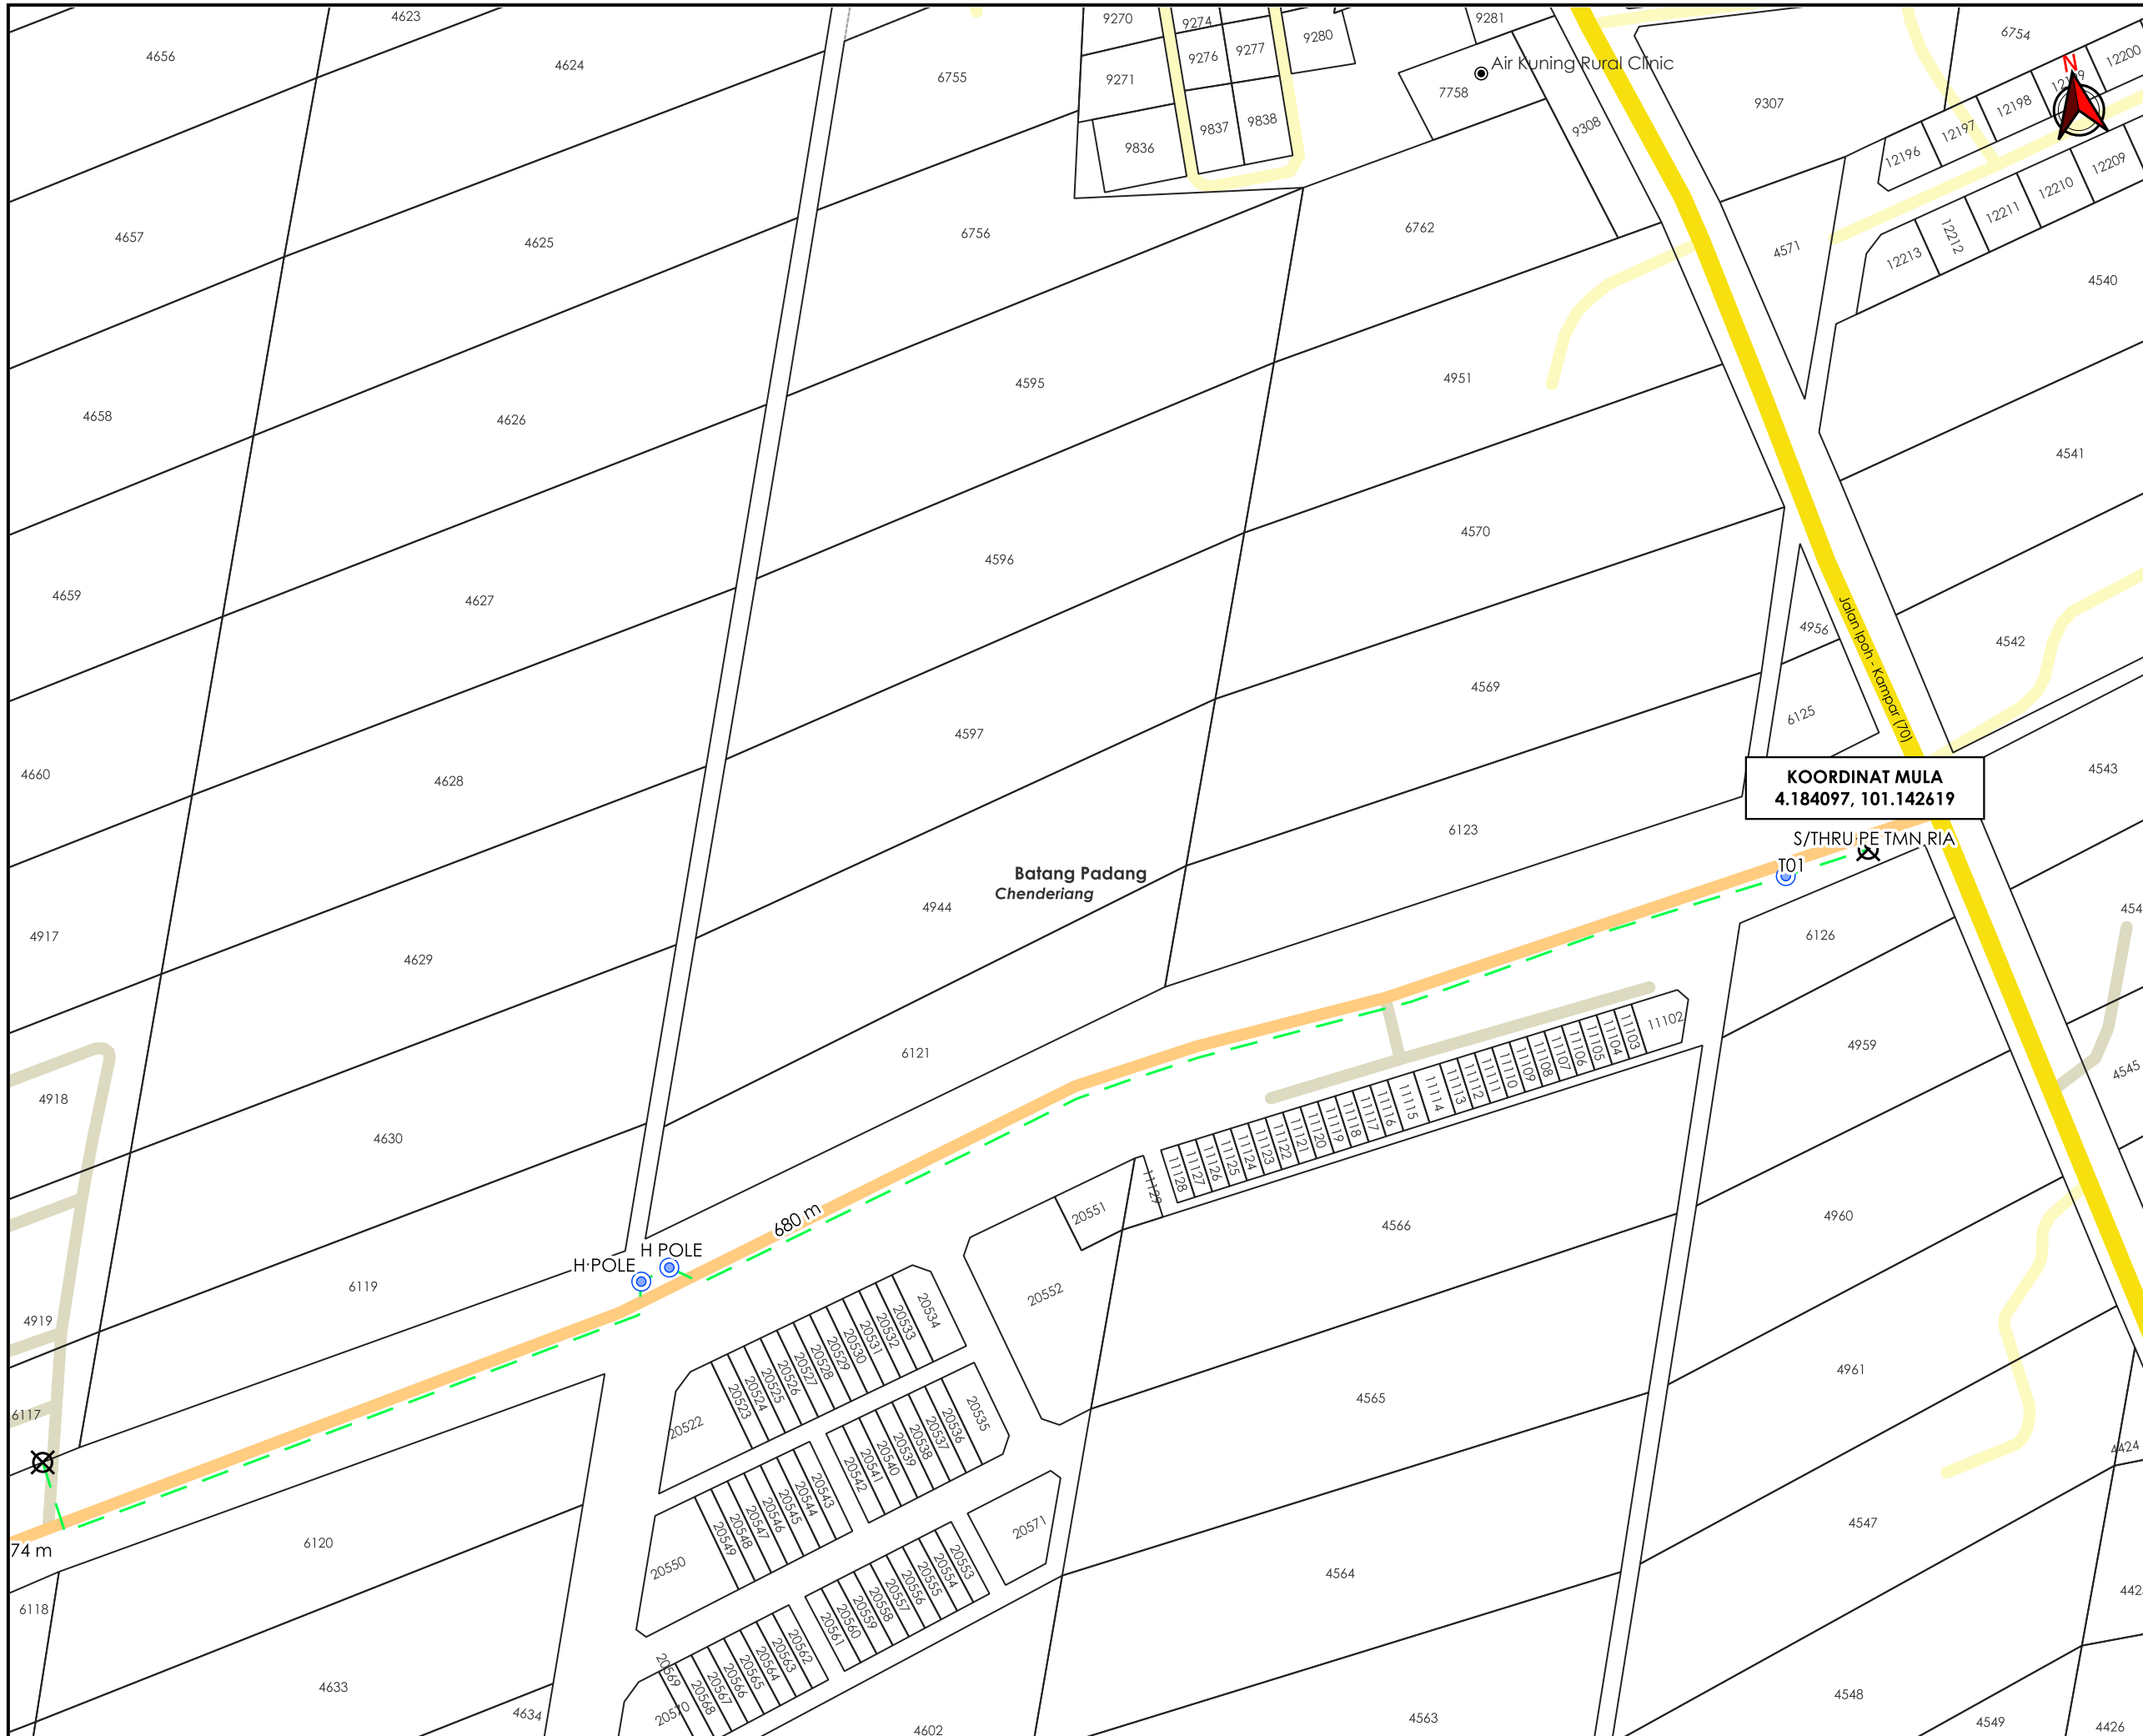

AGENSI PENYELARAS
KORIDOR UTILITI
 DARUL RIDZUAN



TAJUK PERMOHONAN
 PERMOHONAN TAMBAHAN BEKALAN ELEKTRIK BAGI CADANGAN MEROBOH DAN MEMBINA SEMULA :- I) 5 UNIT BANGUNAN REBAN AYAM TERTUTUP II) 1 UNIT KUARTERS PEKERJA III) 1 UNIT TANGKI AIR V) 1 UNIT KOLAM RAWATAN AIR BUANGAN DI ATAS LOT 4918, LOT 4919 DAN LOT 6117, SELUAS 6.827 EKAR, MUKIM CHENDERIANG, DAERAH BATANG PADANG, PERAK DARUL RIDZUAN, UNTUK TETUAN K.L SUPREME POULTRY SDN. BHD. (AIR KUNING B)

KOORDINAT MULA
 4.184097, 101.142619

- PETUNJUK**
- JALAN JKR
 - JALAN PBT
 - JALAN PERSENDIRIAN
 - JALAN PEJABAT DAERAH
 - GRASS VERGE
 - TIANG SEDIA ADA
 - TITIK MULA AKHIR


PIHAK BERKUASA MELULUS

PEJABAT DAERAH & TANAH BATANG PADANG



JENIS PELAN		PELAN IZIN LALU	
PELUKIS PELAN		ADIB FARHAN	
TARIKH DIKELUARKAN		2026-06-29	
MUKA SURAT		1/2	
NO FAIL RUJUKAN		PINDAAN	
KUDR/TNBB/A/05/26/0196		01	

***PENGUKURAN BERDASARKAN JARAK SATELIT**

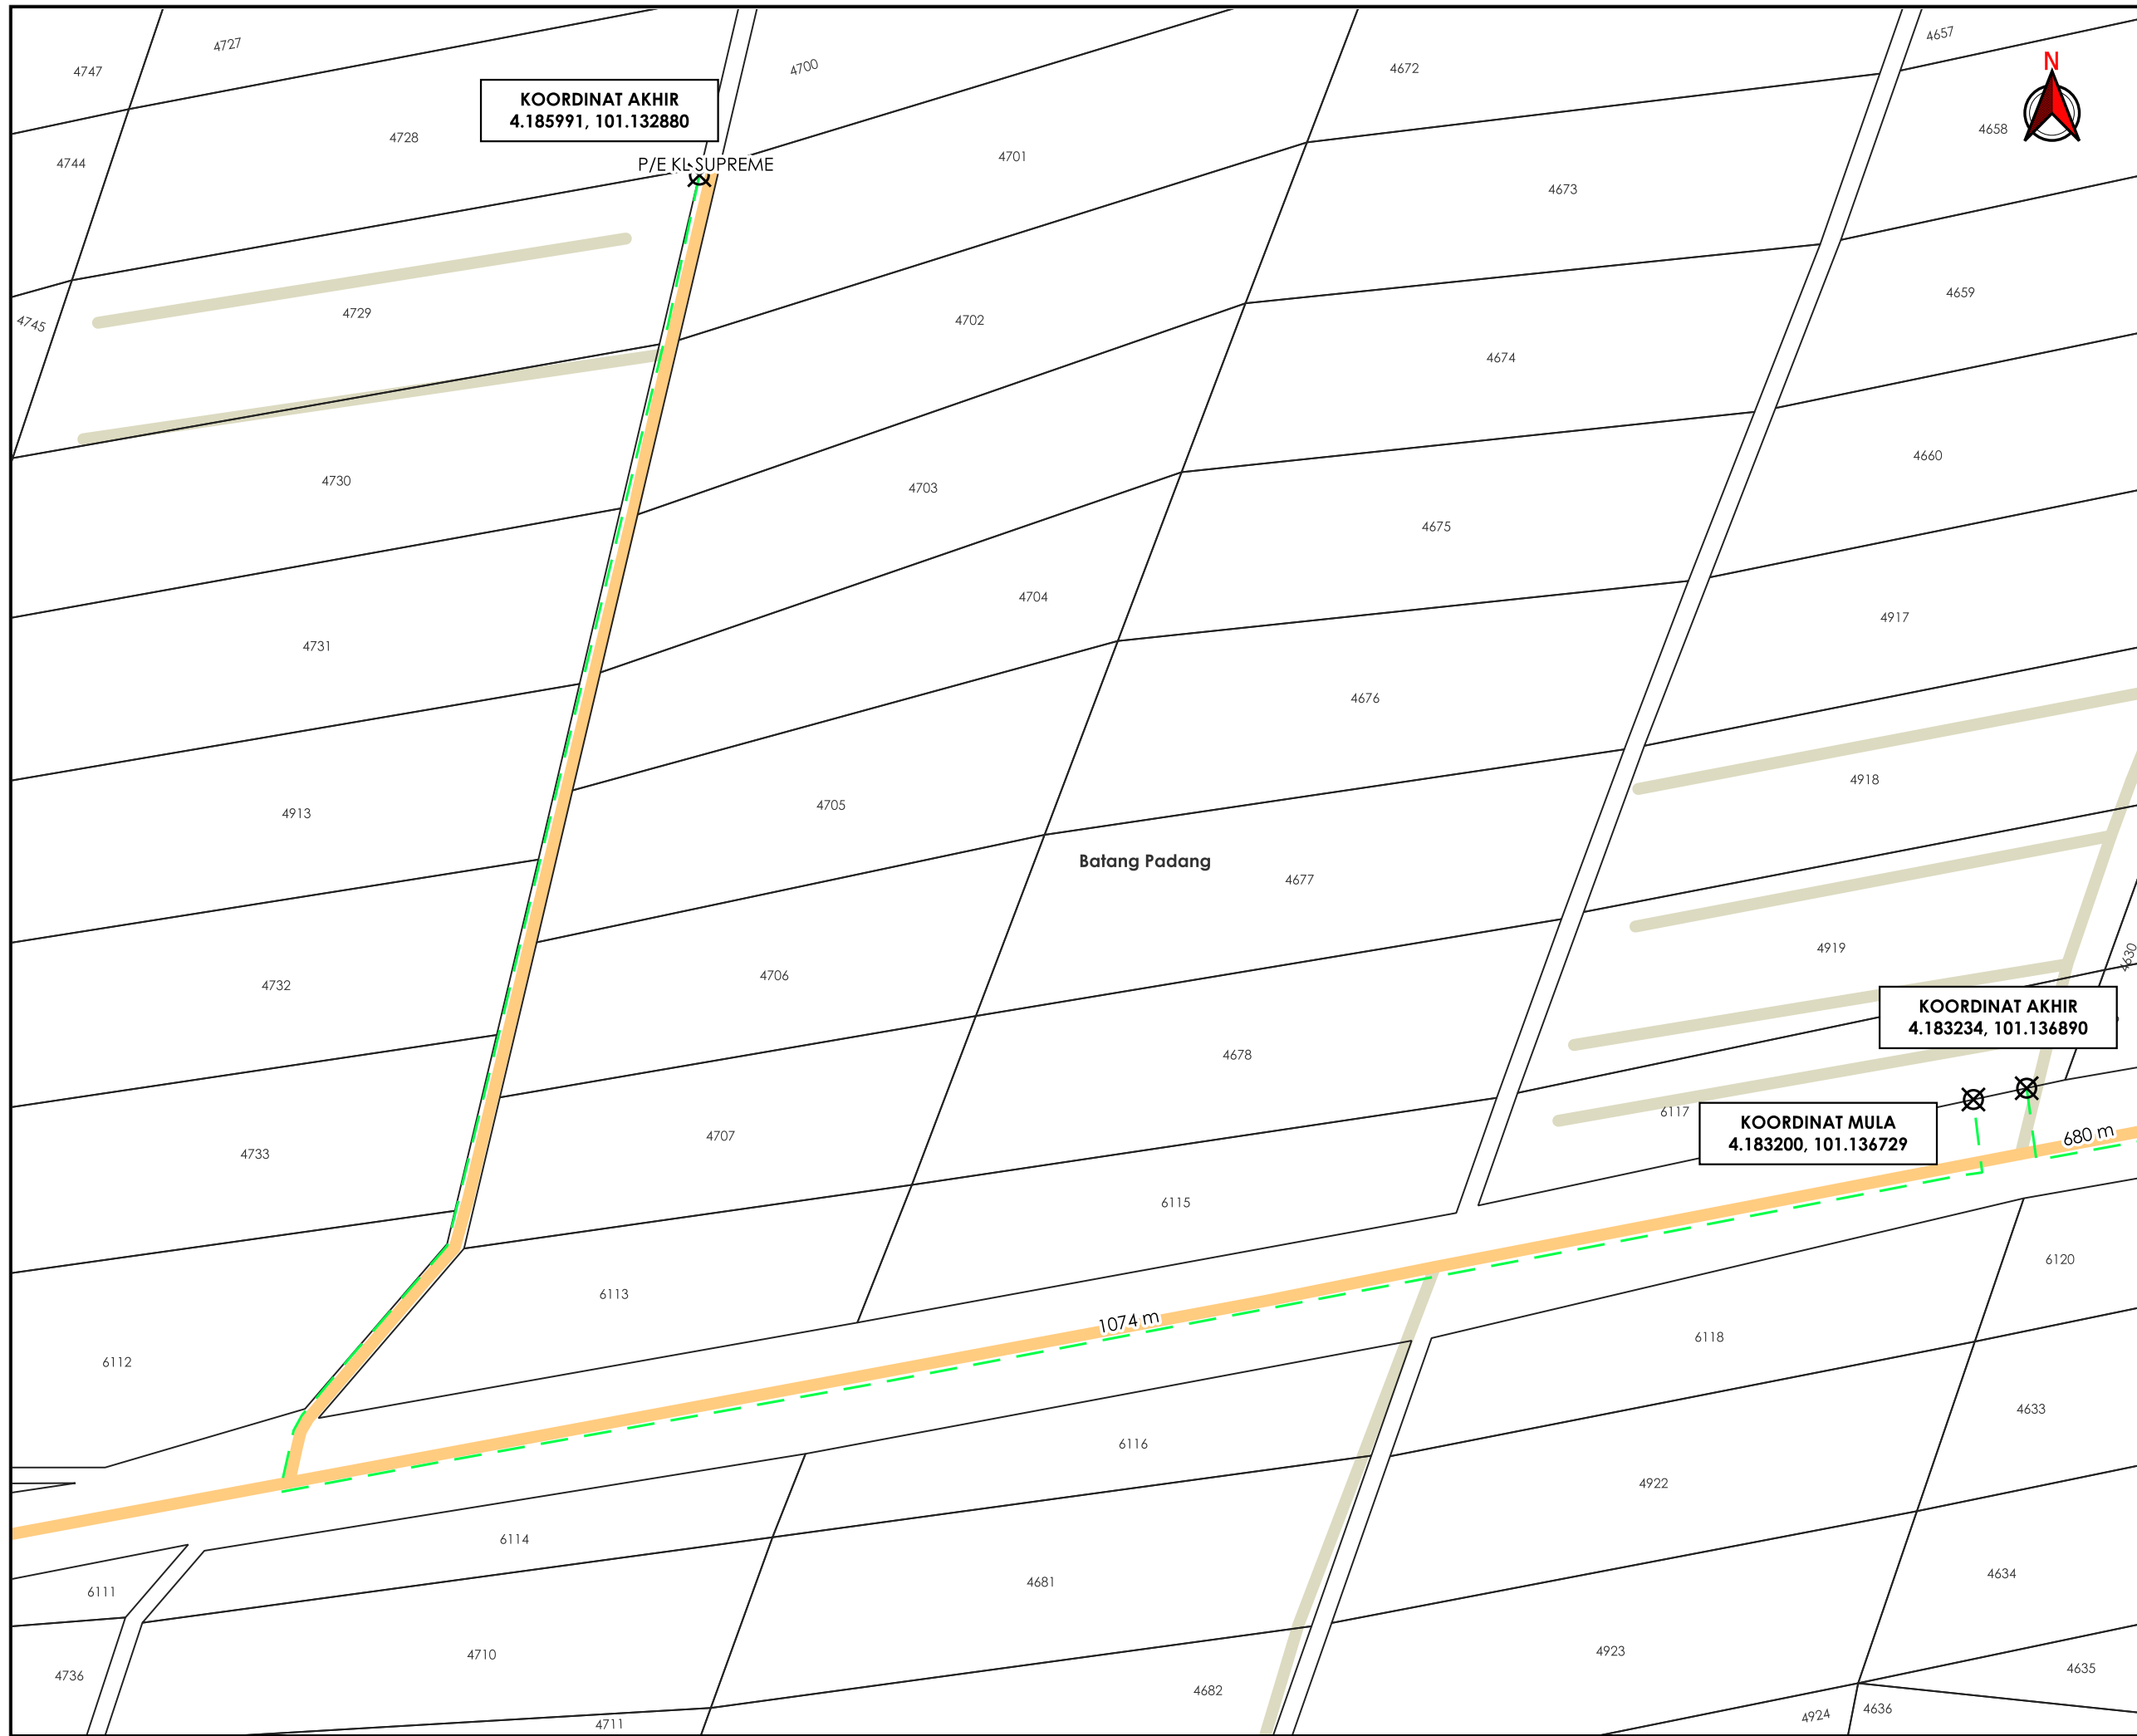

TAJUK PERMOHONAN
 PERMOHONAN TAMBAHAN BEKALAN ELEKTRIK BAGI CADANGAN MEROBOH DAN MEMBINA SEMULA :- I) 5 UNIT BANGUNAN REBAN AYAM TERTUTUP II) 1 UNIT KUARTERS PEKERJA III) 1 UNIT PENCAWANG ELEKTRIK (50'X50')(TNB) IV) 1 UNIT TANGKI AIR V) 1 UNIT KOLAM RAWATAN AIR BUANGAN DI ATAS LOT 4918, LOT 4919 DAN LOT 6117, SELUAS 6.827 EKAR, MUKIM CHENDERANG, DAERAH BATANG PADANG, PERAK DARUL RIDZUAN, UNTUK TETUAN K.L SUPREME POULTRY SDN. BHD. (AIR KUNING B)

- PETUNJUK**
- JALAN PERSENDIRIAN
 - JALAN PEJABAT DAERAH
 - GRASS VERGE
 - TITIK MULA AKHIR

PIHAK BERKUASA MELULUS

PEJABAT DAERAH & TANAH BATANG PADANG

PENYEDIA UTILITI

TENAGA NASIONAL

JENIS PELAN	PELAN IZIN LALU
PELUKIS PELAN	ADIB FARHAN
TARIKH DIKELUARKAN	2026-06-29
MUKA SURAT	2/2
NO FAIL RUJUKAN	PINDAAN
KUDR/TNBB/A/05/26/0196	01

***PENGUKURAN BERDASARKAN JARAK SATELIT**