

**KORIDOR
UTILITI**
DARUL RIDZUAN




**TENAGA
NASIONAL**

**PERMOHONAN PERMIT KOREK JALAN BAGI CADANGAN
KERJA-KERJA PEMASANGAN INFRASTRUKTUR UTILITI (TNB) KE
CADANGAN MENDIRIKAN: A) 45 UNIT RUMAH TERES 1 TINGKAT B) 30
UNIT RUMAH BERKEMBAR 1 TINGKAT C) 1 UNIT RUMAH SESEBUAH 1
TINGKAT D) 1 UNIT PENCAWANG ELEKTRIK DI ATAS LOT 315, MUKIM
SELAMA, DAERAH SELAMA, PERAK DARUL RIDZUAN , SERENTAK
DENGAN PENYERAHAN DAN PEMBERIMILIKAN SEMULA DI BAWAH
SEKSYEN 204(D) KTN UNTUK : TETUAN BANGSA BINA SDN BHD**

PELAN IZIN LALU

**NO FAIL RUJUKAN
KUDR/TNBB/B/06/26/0243**

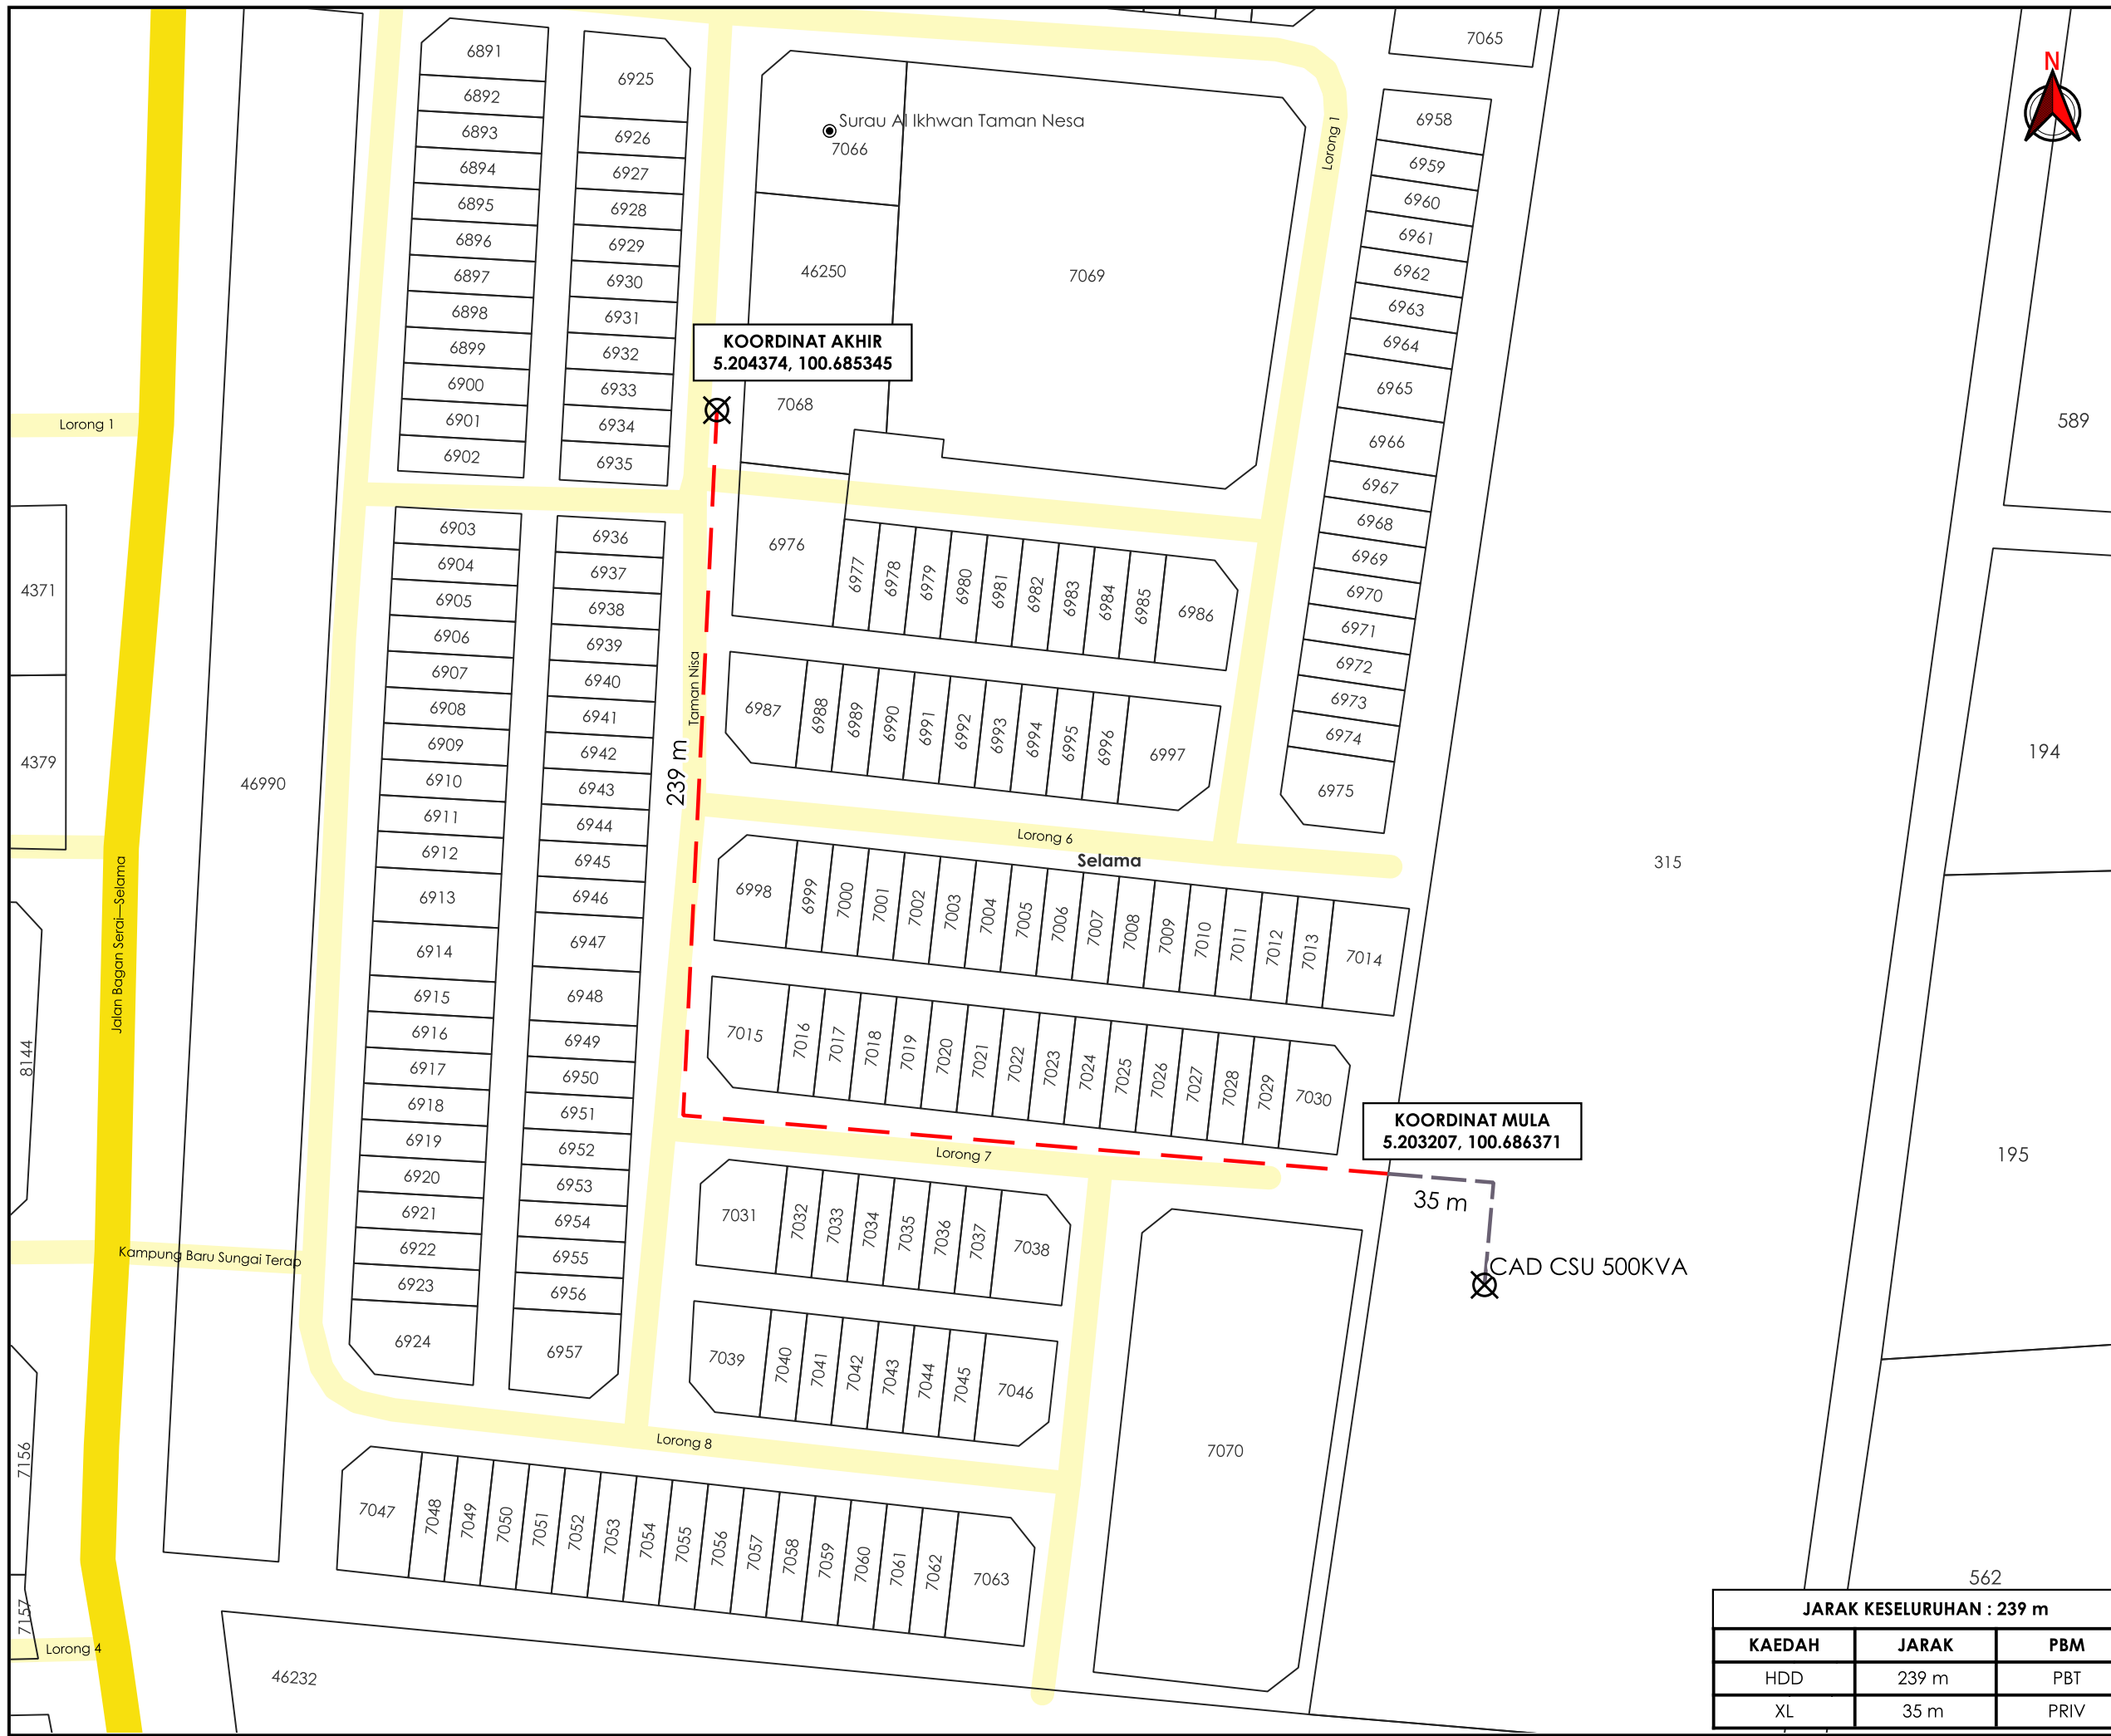

KOORDINAT AKHIR
5.204374, 100.685345

KOORDINAT MULA
5.203207, 100.686371

CAD CSU 500KVA



TAJUK PERMOHONAN
PERMOHONAN PERMIT KOREK JALAN BAGI CADANGAN KERJA-KERJA PEMASANGAN INFRASTRUKTUR UTILITI (TNB) KE CADANGAN MENDIRIKAN: A) 45 UNIT RUMAH TERES 1 TINGKAT B) 30 UNIT RUMAH BERKEMBAR 1 TINGKAT C) 1 UNIT RUMAH SESEBUAH 1 TINGKAT D) 1 UNIT PENCAWANG ELEKTRIK DI ATAS LOT 315, MUKIM SELAMA, DAERAH SELAMA, PERAK DARUL RIDZUAN, SERENTAK DENGAN PENYERAHAN DAN PEMBERILIKAN SEMULA DI BAWAH SEKSYEN 204(D) KTN UNTUK : TETUAN BANGSA BINA SDN BHD

- PETUNJUK**
- JALAN JKR
 - JALAN PBT
 - HORIZONTAL DIRECTIONAL DRILLING
 - JAJARAN TIDAK TERLIBAT
 - X TITIK MULA AKHIR

PIHAK BERKUASA MELULUS



PENYEDIA UTILITI



JENIS PELAN	PELAN IZIN LALU
PELUKIS PELAN	ADIB FARHAN
TARIKH DIKELUARKAN	2026-06-24
MUKA SURAT	1/1
NO FAIL RUJUKAN	PINDAAN
KUDR/TNBB/B/06/26/0243	00

JARAK KESELURUHAN : 239 m

KAEDAH	JARAK	PBM
HDD	239 m	PBT
XL	35 m	PRIV

*PENGUKURAN BERDASARKAN JARAK SATELIT