

**KORIDOR
UTILITI**
DARUL RIDZUAN




**TENAGA
NASIONAL**

**PERMOHONAN PERMIT KOREK JALAN BAGI CADANGAN
KERJA-KERJA PEMASANGAN INFRASTRUKTUR UTILITI (TNB) KE
CADANGAN MENDIRIKAN: A) 45 UNIT RUMAH TERES 1 TINGKAT B) 30
UNIT RUMAH BERKEMBAR 1 TINGKAT C) 1 UNIT RUMAH SESEBUAH 1
TINGKAT D) 1 UNIT PENCAWANG ELEKTRIK DI ATAS LOT 315, MUKIM
SELAMA, DAERAH SELAMA, PERAK DARUL RIDZUAN , SERENTAK
DENGAN PENYERAHAN DAN PEMBERIMILIKAN SEMULA DI BAWAH
SEKSYEN 204(D) KTN UNTUK : TETUAN BANGSA BINA SDN BHD**

**PELAN IZIN LALU
(PINDAAN 01)**

**NO FAIL RUJUKAN
KUDR/TNBB/B/06/26/0243**

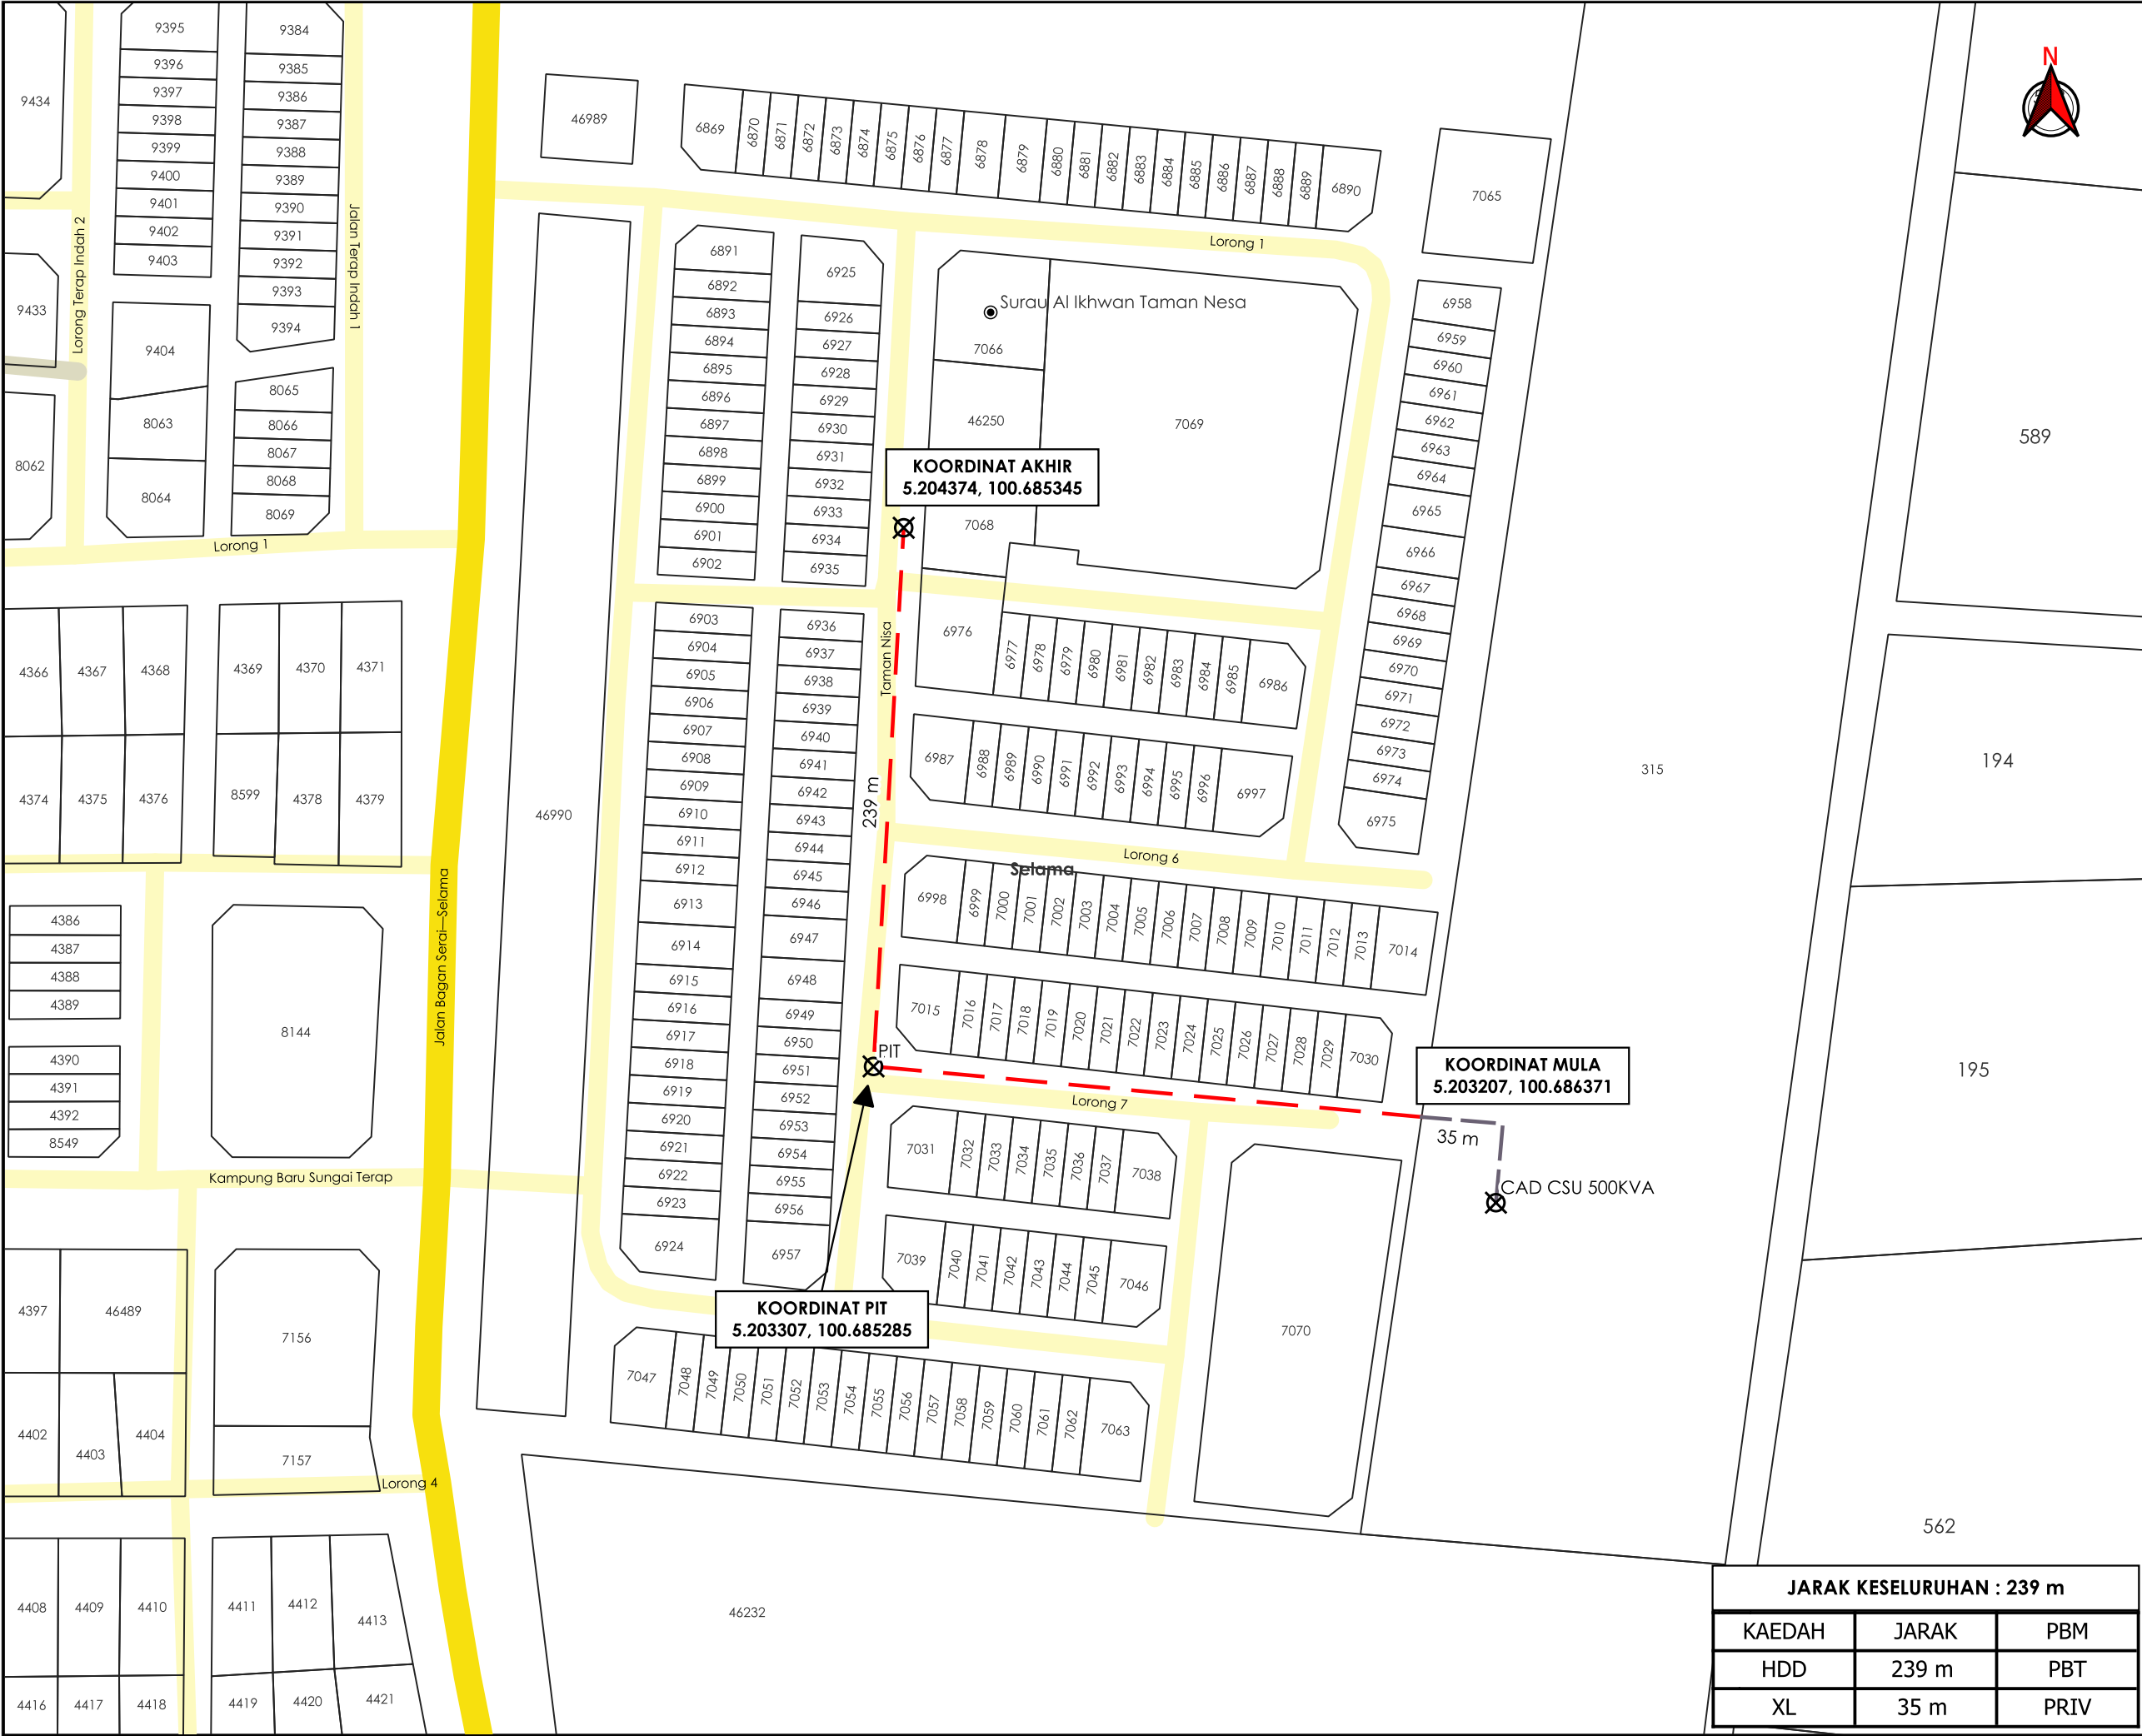

AGensi PENYELARAS

KORIDOR UTILITI

DARUL RIDZUAN

TAPAK LOKASI

TAJUK PERMOHONAN

PERMOHONAN PERMIT KOREK JALAN BAGI CADANGAN KERJA-KERJA PEMASANGAN INFRASTRUKTUR UTILITI (TNB) KE CADANGAN MENDIRIKAN: A) 45 UNIT RUMAH TERES 1 TINGKAT B) 30 UNIT RUMAH BERKEMBAR 1 TINGKAT C) 1 UNIT RUMAH SESEBUAH 1 TINGKAT D) 1 UNIT PENCAWANG ELEKTRIK DI ATAS LOT 315, MUKIM SELAMA, DAERAH SELAMA, PERAK DARUL RIDZUAN , SERENTAK DENGAN PENYERAHAN DAN PEMBERILIKAN SEMULA DI BAWAH SEKSYEN 204(D) KTN UNTUK : TETUAN BANGSA BINA SDN BHD

PETUNJUK

JALAN JKR

JALAN PBT

JALAN PERSENDIRIAN

HORIZONTAL DIRECTIONAL DRILLING

JAJARAN TIDAK TERLIBAT

TITIK MULA AKHIR

PIHAK BERKUASA MELULUS

MAJLIS DAERAH SELAMA

PENYEDIA UTILITI

TENAGA NASIONAL

JENIS PELAN

PELAN IZIN LALU

PELUKIS PELAN

ADIB FARHAN

TARIKH DIKELUARKAN

2026-07-10

MUKA SURAT

1/1

NO FAIL RUJUKAN

PINDAAN

KUDR/TNBB/B/06/26/0243

01

JARAK KESELURUHAN : 239 m

KAEDAH

JARAK

PBM

HDD

239 m

PBT

XL

35 m

PRIV