

**KORIDOR
UTILITI**
DARUL RIDZUAN



IndahWater

**CADANGAN MEMBINA SEBUAH RUMAH KEDIAMAN DUA TINGKAT DI
ATAS LOT 397286, MUKIM HULU KINTA, DAERAH KINTA, PERAK DARUL
RIDZUAN UNTUK TETUAN AZMAN BIN KIFLIE DAN TETUAN
EKANURSUVIANTI BINTI MOCHAMAT YUSUF**

PELAN IZIN LALU

**NO FAIL RUJUKAN
KUDR/IWK/B/03/26/0111**



TAJUK PERMOHONAN
 CADANGAN MEMBINA SEBUAH RUMAH KEDIAMAN DUA TINGKAT DI ATAS LOT 397286, MUKIM HULU KINTA, DAERAH KINTA, PERAK DARUL RIDZUAN UNTUK TETUAN AZMAN BIN KIFLIE DAN TETUAN EKANURSUVIANTI BINTI MOCHAMAT YUSUF

PETUNJUK

	JALAN PBT
	CARRIAGE WAY
	JAJARAN TIDAK TERLIBAT
	TITIK MULA AKHIR

PIHAK BERKUASA MELULUS

	MAJLIS BANDARAYA IPOH

PENYEDIA UTILITI




JENIS PELAN	PELAN IZIN LALU
PELUKIS PELAN	ADIB FARHAN
TARIKH DIKELUARKAN	2026-03-17
MUKA SURAT	1/1
NO FAIL RUJUKAN	PINDAAN
KUDR/IWK/B/03/26/0111	00

JARAK KESELURUHAN : 5 m

KAEDAH	JARAK	PBM
CW	5 m	PBT
XL	3 m	PRIV

KOORDINAT AKHIR
 4.657175, 101.081590

KOORDINAT MULA
 4.657180, 101.081639

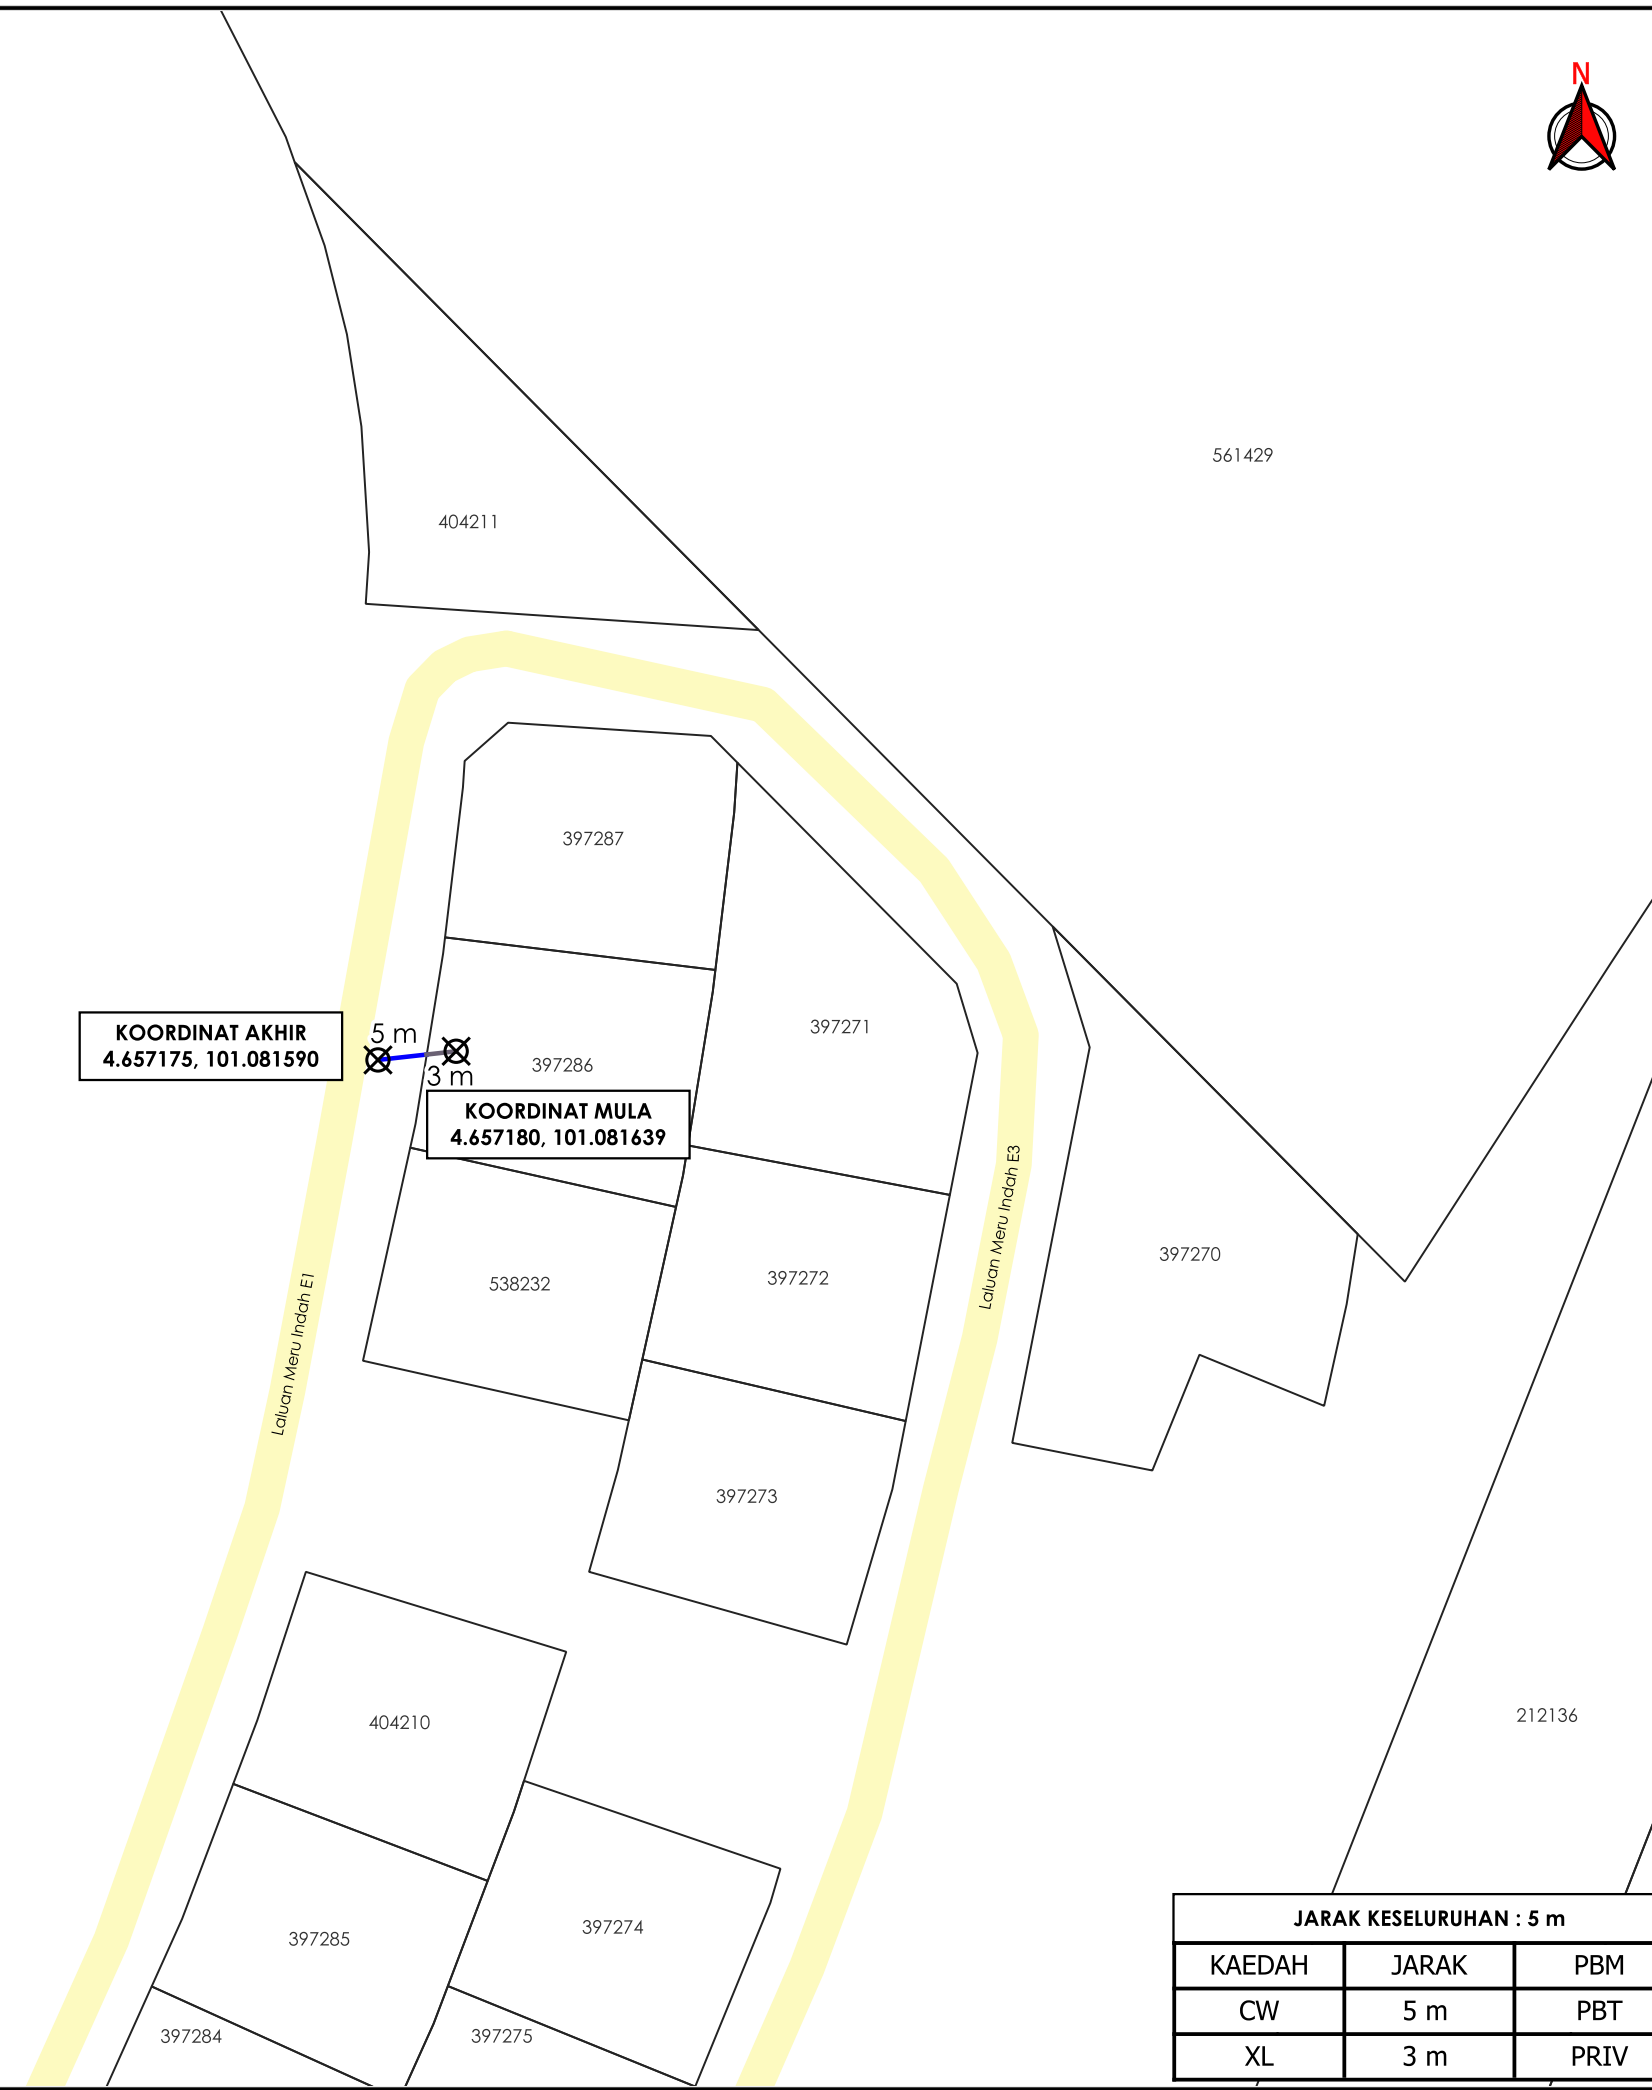

***PENGUKURAN BERDASARKAN JARAK SATELIT**