

**KORIDOR
UTILITI**
DARUL RIDZUAN




**TENAGA
NASIONAL**

**PERMOHONAN BEKALAN ELEKTRIK BERALAMAT DI NO.79 JALAN
ENCLAVE, ENCLAVE RESIDEN, 31400 IPOH PERAK UNTUK TETUAN EN.
CHEAH CHAN HOE**

PELAN IZIN LALU

**NO FAIL RUJUKAN
KUDR/TNBB/B/03/26/0112**

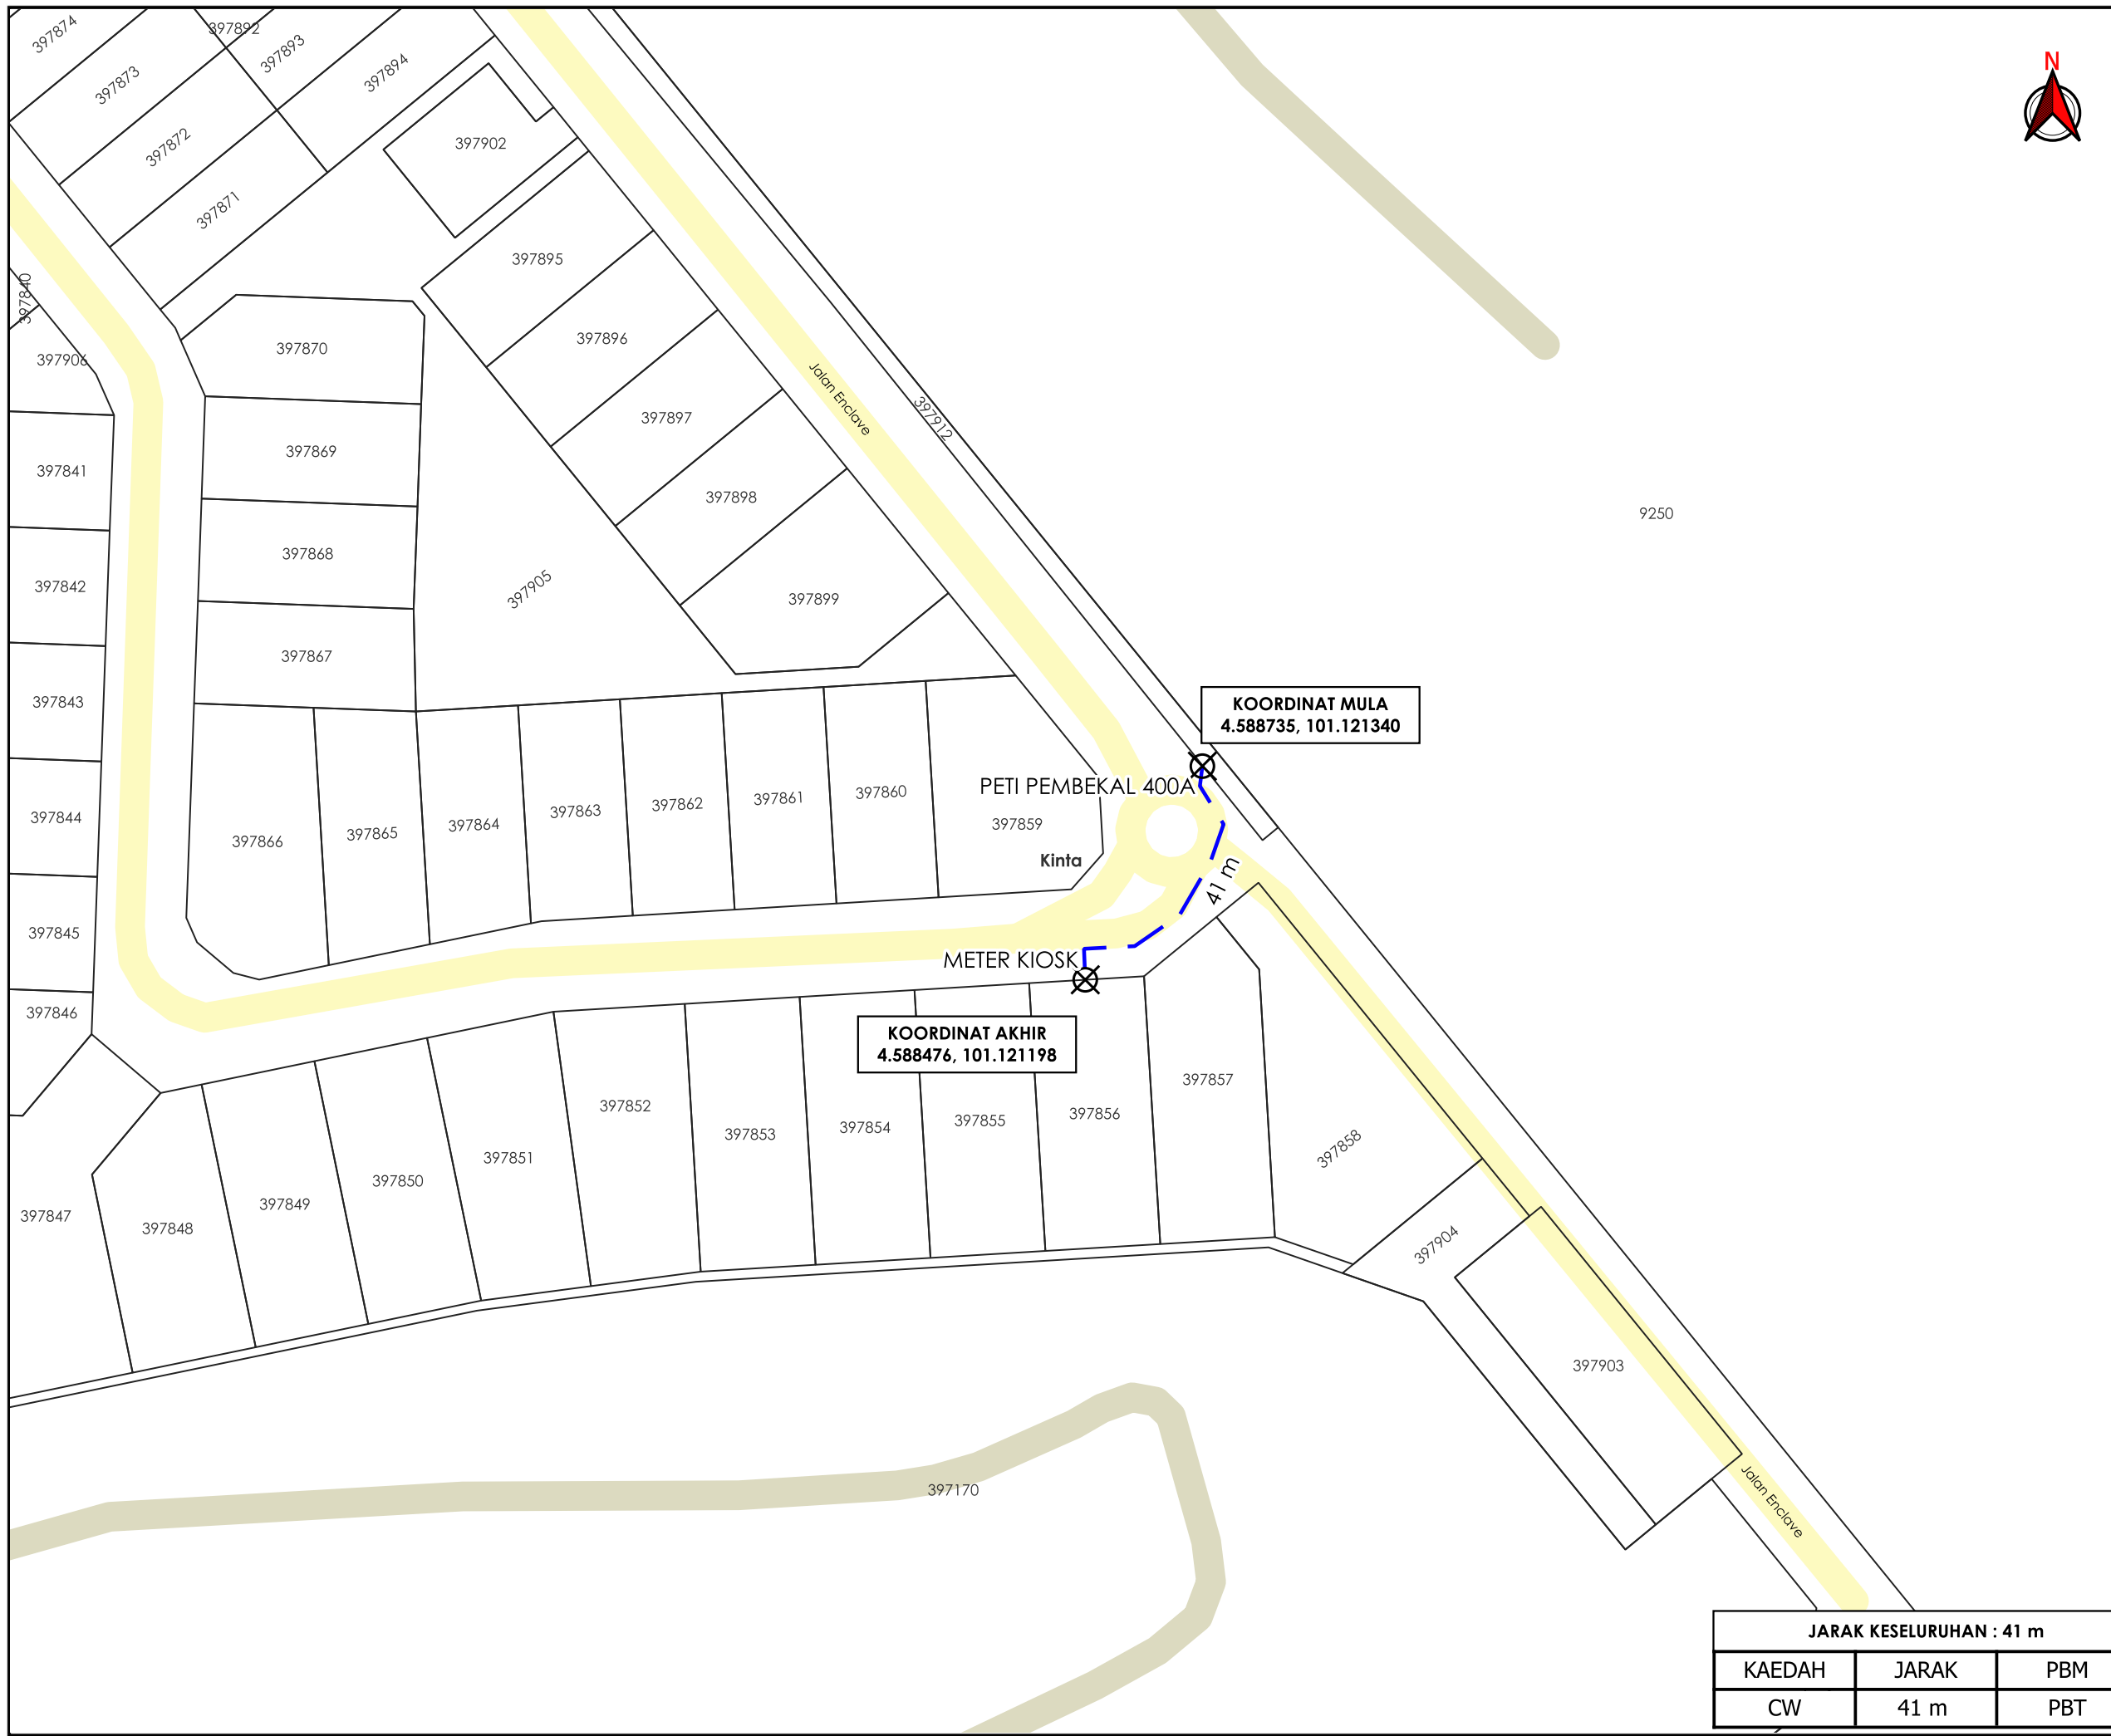

TAJUK PERMOHONAN
 PERMOHONAN BEKALAN ELEKTRIK BERALAMAT DI NO.79 JALAN ENCLAVE, ENCLAVE RESIDEN, 31400 IPOH PERAK UNTUK TETUAN EN. CHEAH CHAN HOE

- PETUNJUK**
- JALAN PBT
 - JALAN PERSENDIRIAN
 - CARRIAGE WAY
 - ⊗ TITIK MULA AKHIR

PIHAK BERKUASA MELULUS

	MAJLIS BANDARAYA IPOH

PENYEDIA UTILITI



JENIS PELAN	PELAN IZIN LALU
PELUKIS PELAN	ADIB FARHAN
TARIKH DIKELUARKAN	2026-03-17
MUKA SURAT	1/1
NO FAIL RUJUKAN	PINDAAN
KUDR/TNBB/B/03/26/0112	00

JARAK KESELURUHAN : 41 m		
KAEDAH	JARAK	PBM
CW	41 m	PBT

***PENGUKURAN BERDASARKAN JARAK SATELIT**