

**KORIDOR
UTILITI**
DARUL RIDZUAN




time™

**CADANGAN PEMASANGAN UTILITI BAGI KABEL TELEKOMUNIKASI DI
DALAM KAWASAN REZAB JALAN AWAM DAERAH KINTA, PERAK
DARUL RIDZUAN UNTUK TETUAN TT DOTCOM SDN BHD – SO DAMACAI
A035 JALAN ALI PITCHAY, N'OSAIRIS TECHNOLOGY SOLUTION SDN
BHD**

**PELAN IZIN LALU
(PINDAAN 01)**

**NO FAIL RUJUKAN
KUDR/TTDC/B/06/26/0250**

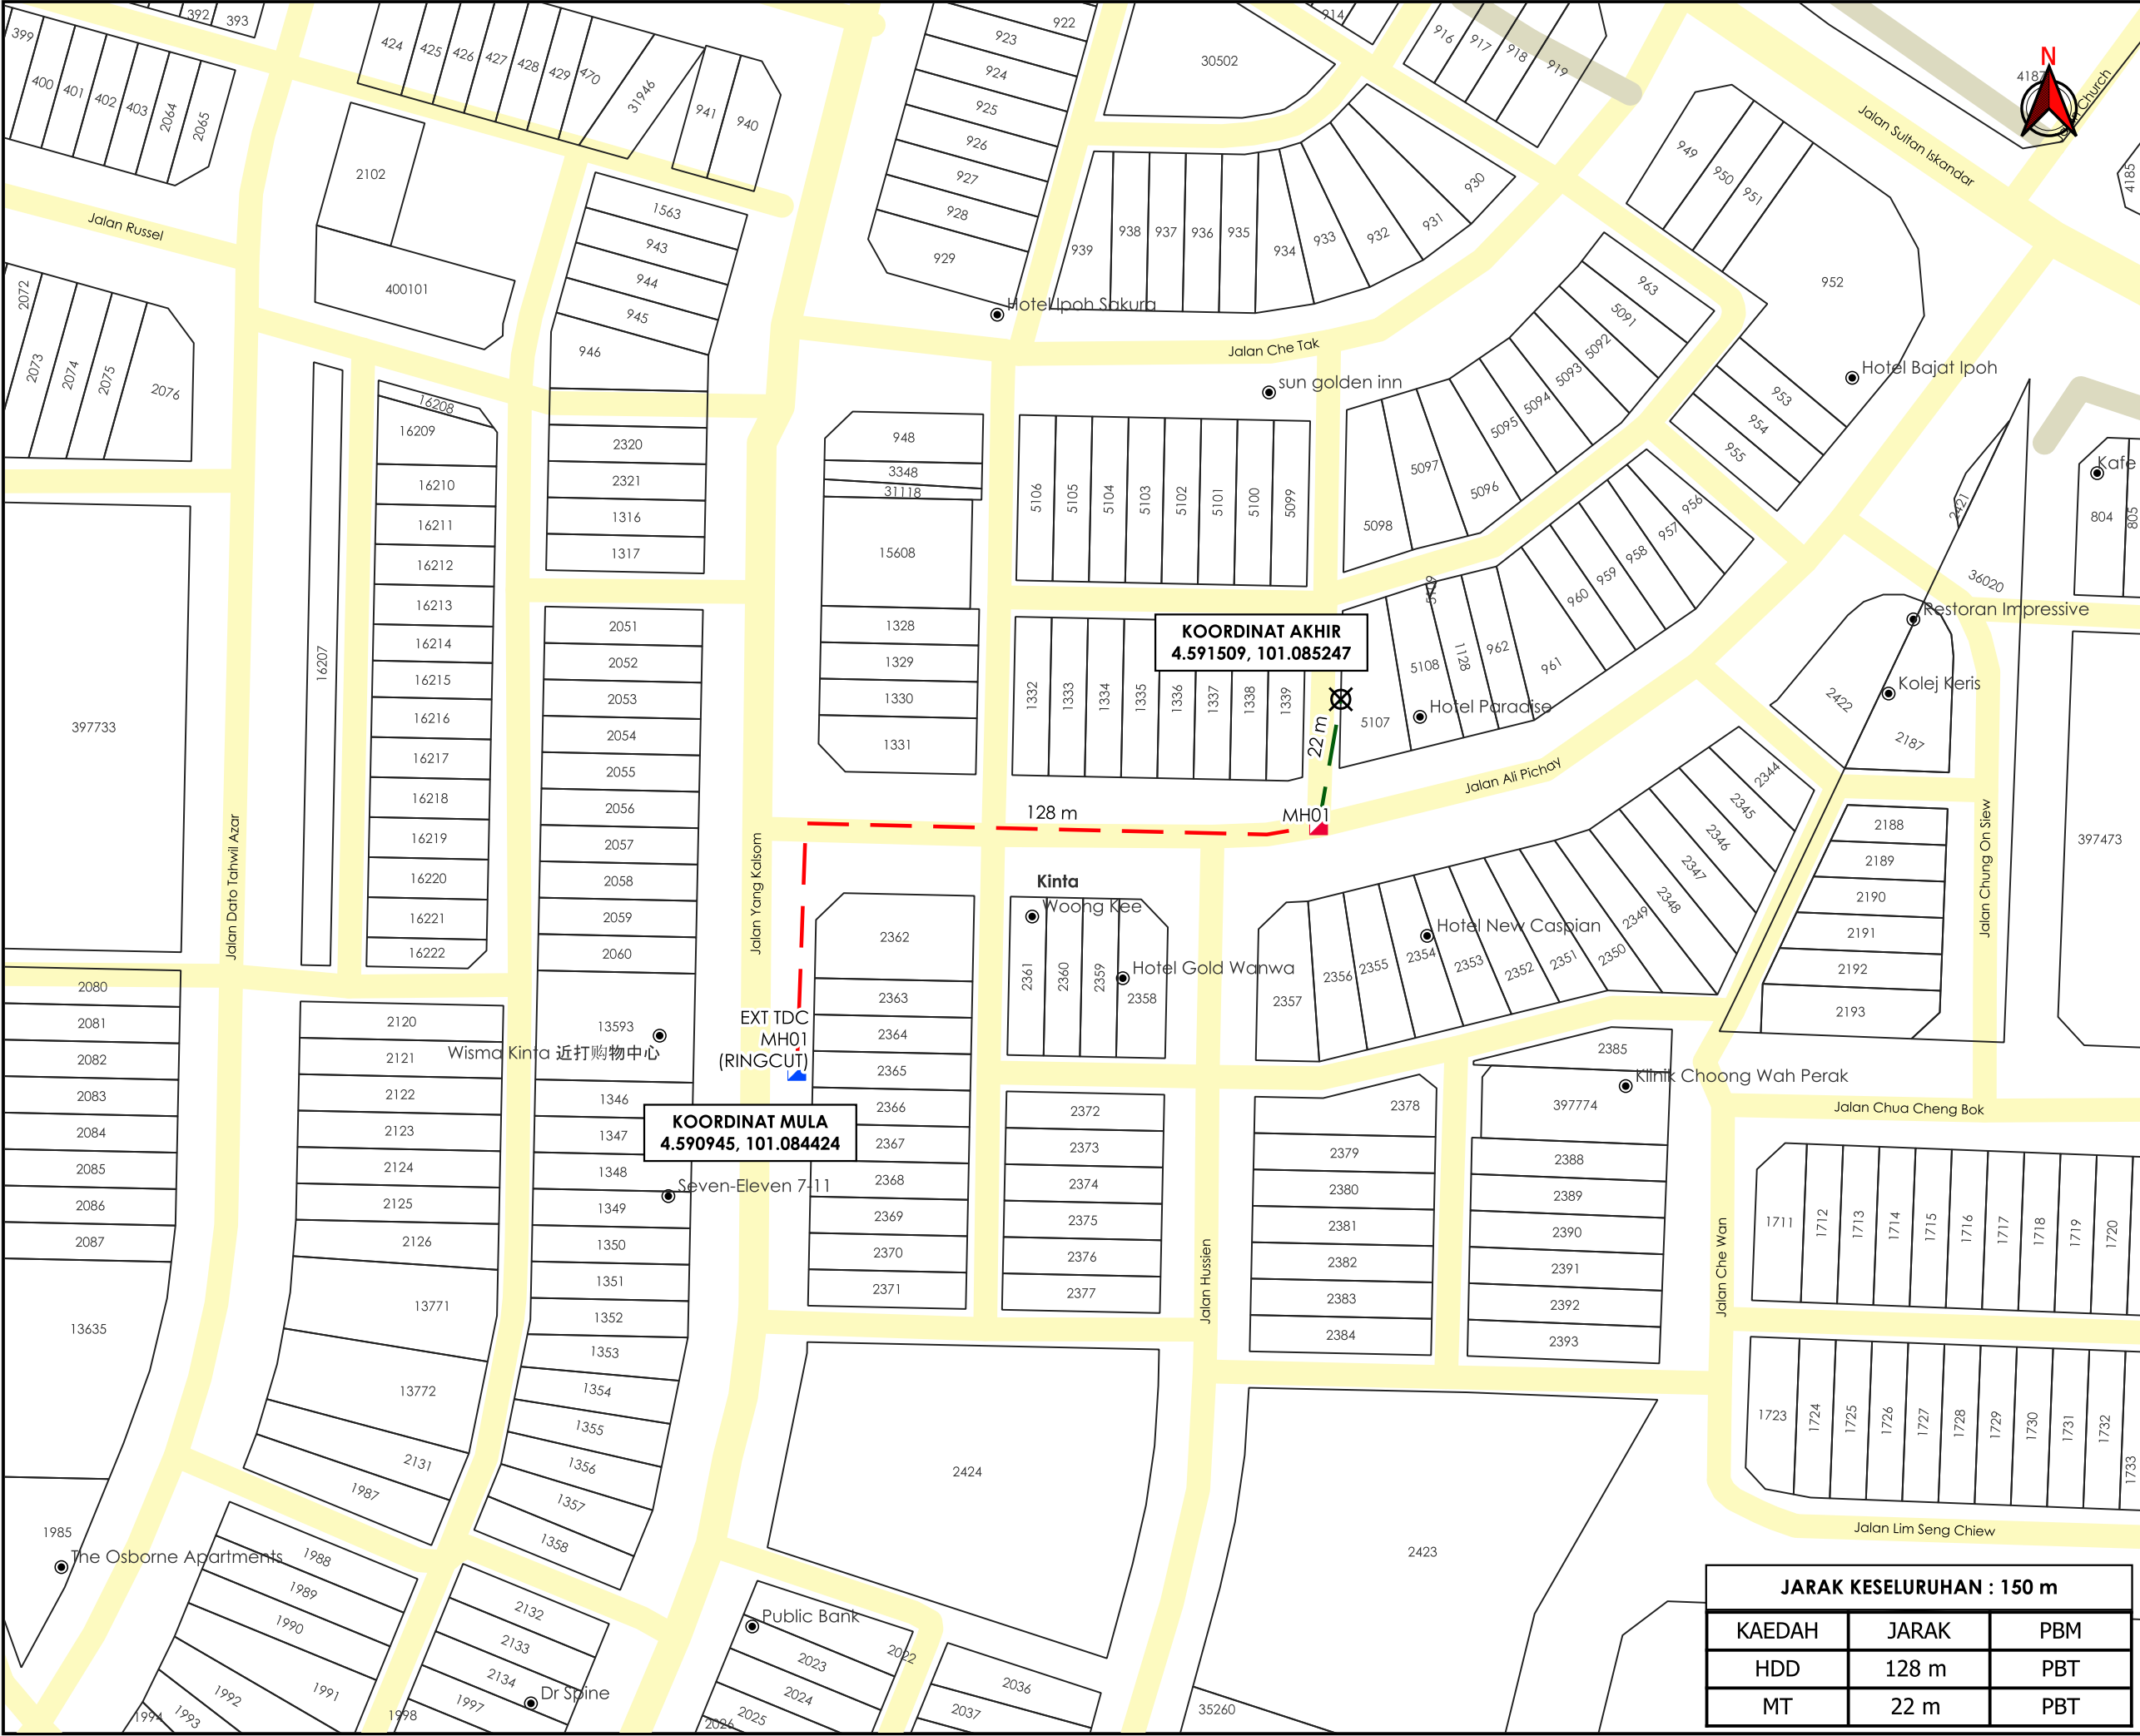

AGensi PENYELARAS

KORIDOR UTILITI

DARUL RIDZUAN

TAPAK LOKASI

TAJUK PERMOHONAN

CADANGAN PEMASANGAN UTILITI BAGI KABEL TELEKOMUNIKASI DI DALAM KAWASAN REZAB JALAN AWAM DAERAH KINTA, PERAK DARUL RIDZUAN UNTUK TETUAN TT DOTCOM SDN BHD – SO DAMACAI A035 JALAN ALI PITCHAY, N’OSAIRIS TECHNOLOGY SOLUTION SDN BHD

PETUNJUK

JALAN PBT

JALAN PERSENDIRIAN

HORIZONTAL DIRECTIONAL DRILLING

MICRO TRENCHING

MANHOLE SEDIA ADA

MANHOLE CADANGAN

TITIK MULA AKHIR

PIHAK BERKUASA MELULUS

MAJLIS BANDARAYA IPOH

PENYEDIA UTILITI

JENIS PELAN

PELAN IZIN LALU

PELUKIS PELAN

ADIB FARHAN

TARIKH DIKELUARKAN

2026-07-13

MUKA SURAT

1/1

NO FAIL RUJUKAN

PINDAAN

KUDR/TTDC/B/06/26/0250

01

JARAK KESELURUHAN : 150 m

KAEDAH

JARAK

PBM

HDD

128 m

PBT

MT

22 m

PBT

*PENGUKURAN BERDASARKAN JARAK SATELIT