


**KORIDOR
UTILITI**
DARUL RIDZUAN



**MENJALANKAN KERJA-KERJA MENAIK TARAF KABEL FIBER OPTIK
TM UNTUK PROJEK TMNA/252770 SRR FTTH TJR_C022 JALAN
TANJUNG UTARA 14 &15 (TAMAN TANJUNG UTARA)**

PELAN IZIN LALU


**NO FAIL RUJUKAN
KUDR/TMBS/B/08/26/0332**

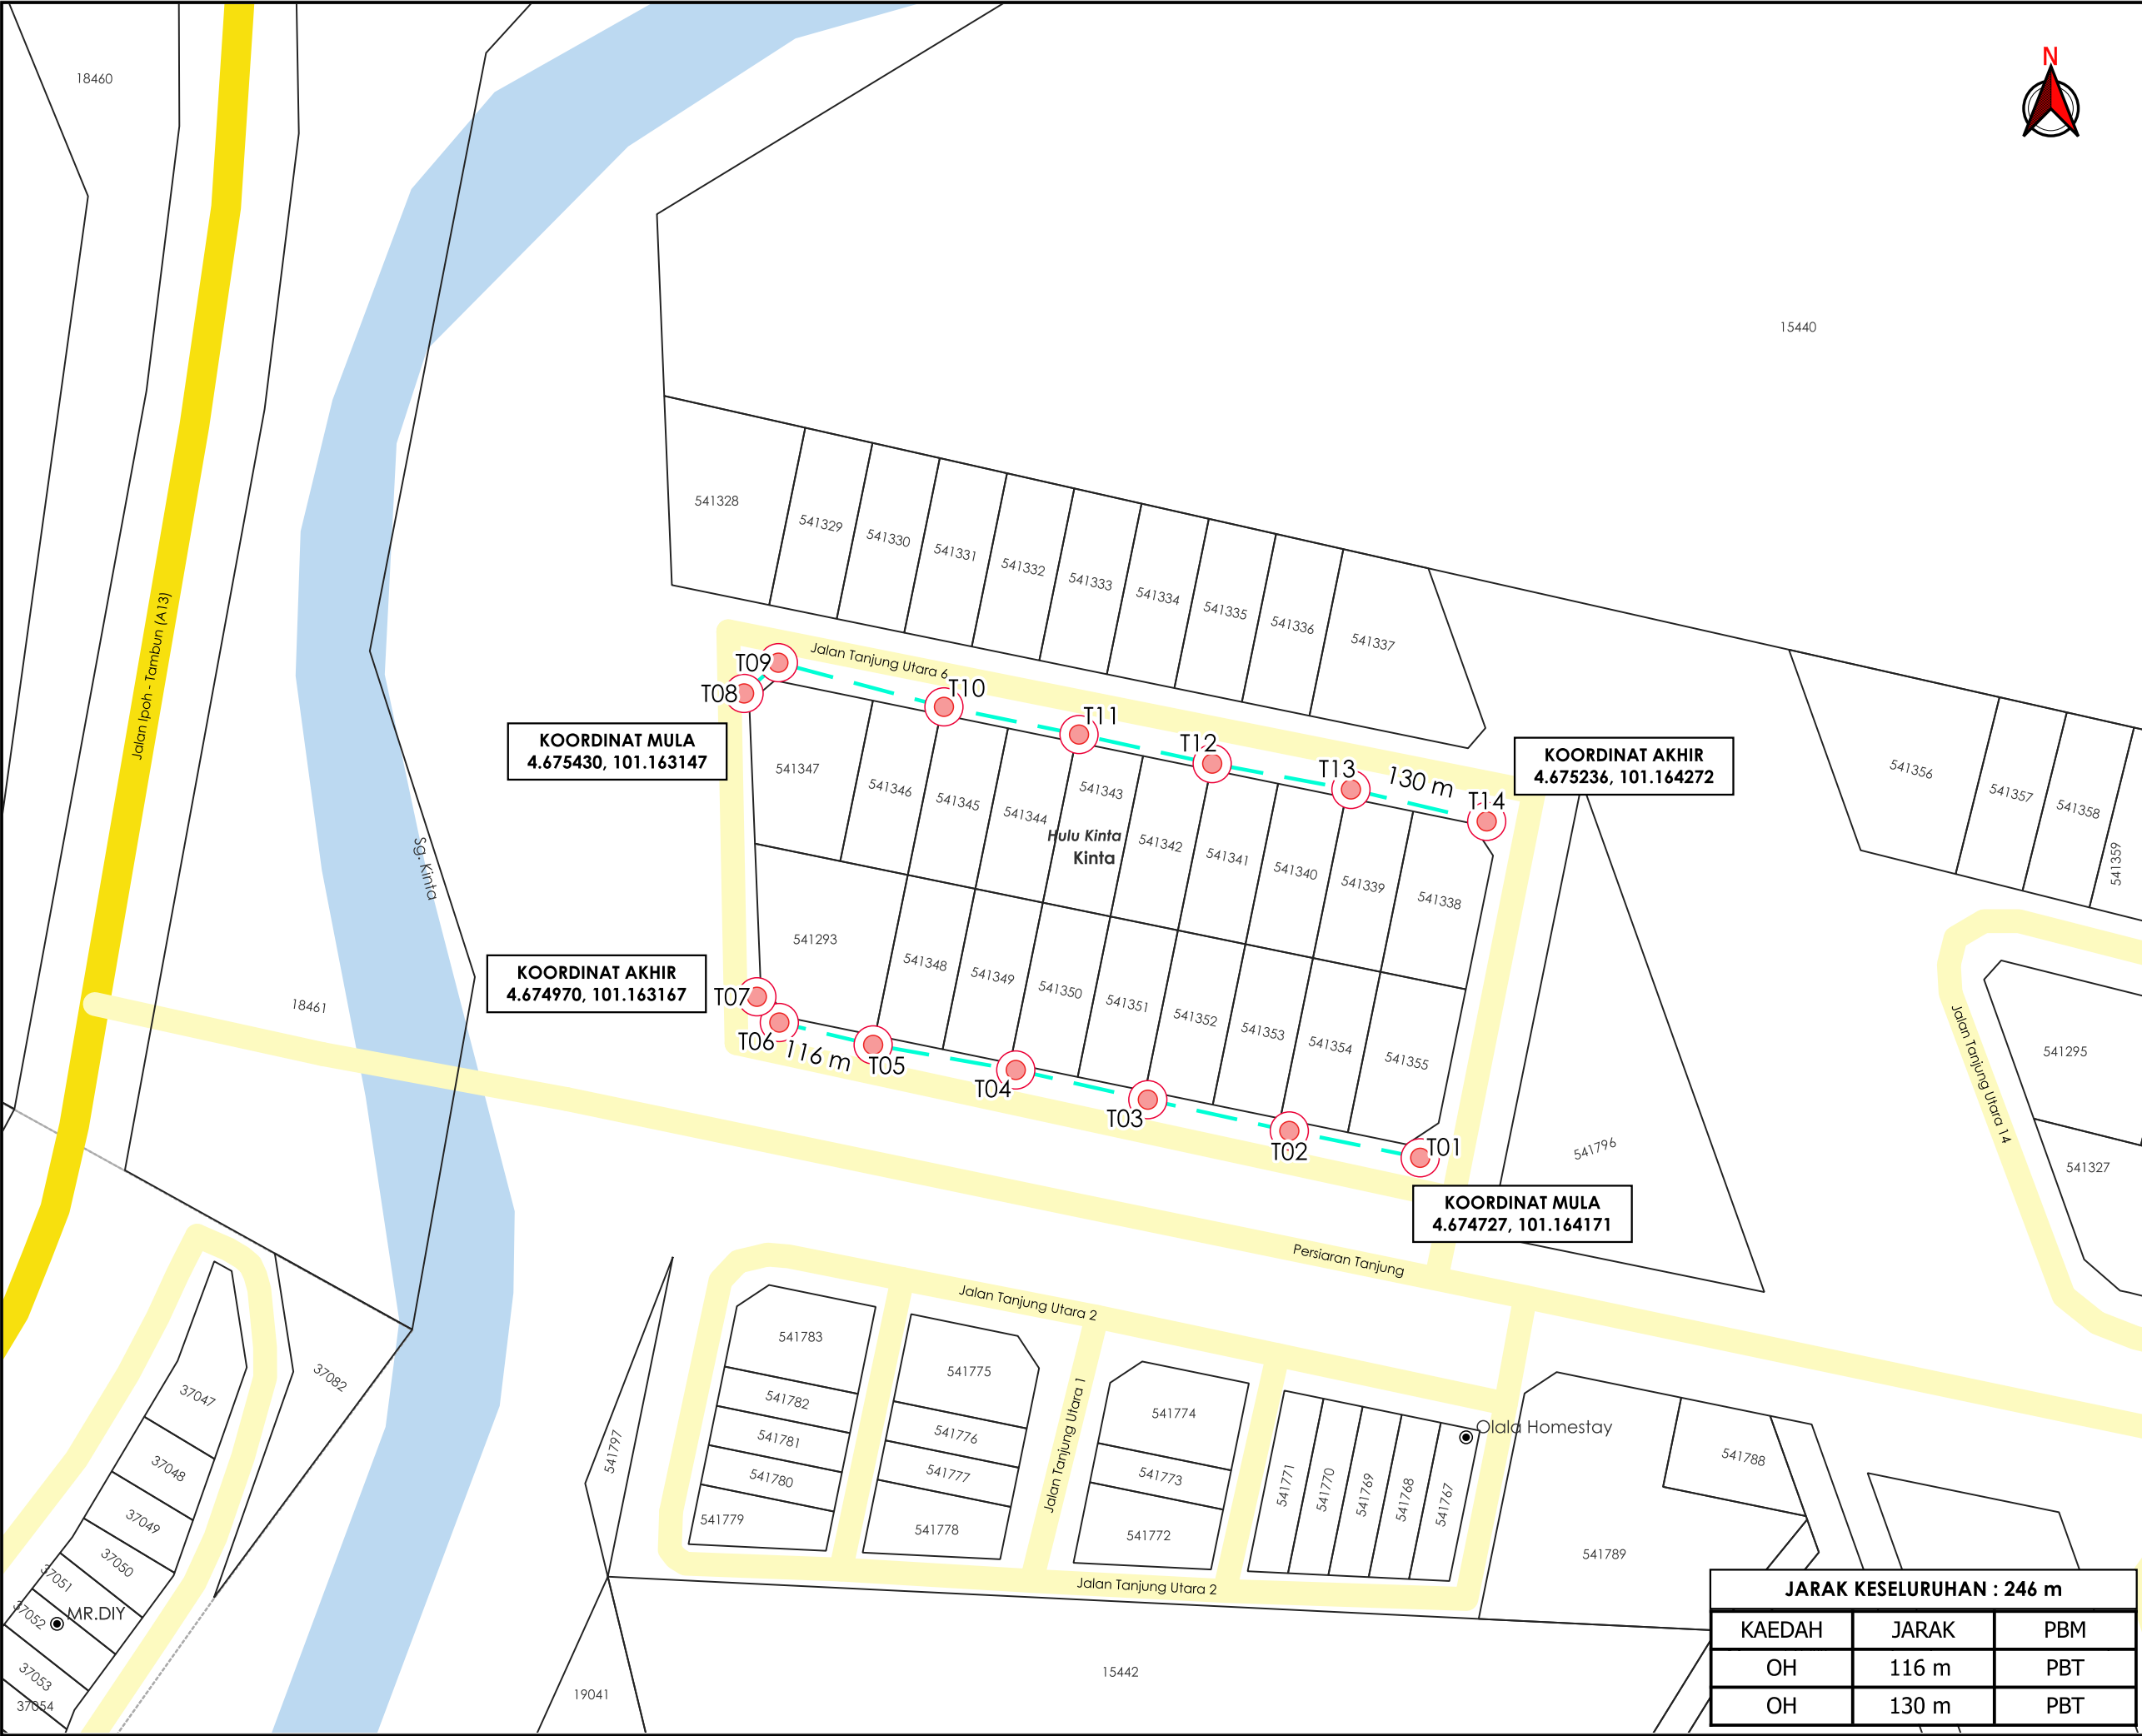

AGensi PENYELARAS

KORIDOR UTILITI

DARUL RIDZUAN

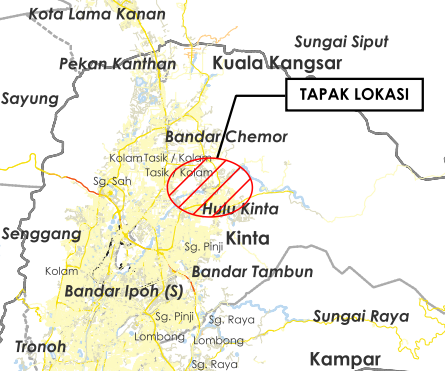

TAJUK PERMOHONAN
MENJALANKAN KERJA-KERJA MENAIK TARAF KABEL FIBER OPTIK TM UNTUK PROJEK TMNA/252770 SRR FITH TJR_C022 JALAN TANJUNG UTARA 14 & 15 (TAMAN TANJUNG UTARA)

- PETUNJUK**
- JALAN JKR
 - JALAN PBT
 - OVERHEAD
 - TIANG CADANGAN

PIHAK BERKUASA MELULUS

MAJLIS BANDARAYA IPOH

PENYEDIA UTILITI

JARAK KESELURUHAN : 246 m		
KAEDAH	JARAK	PBM
OH	116 m	PBT
OH	130 m	PBT

JENIS PELAN	PELAN IZIN LALU	
PELUKIS PELAN	ADIB FARHAN	
TARIKH DIKELUARKAN	2026-08-26	
MUKA SURAT	1/1	
NO FAIL RUJUKAN		PINDAAN
KUDR/TMBS/B/08/26/0332		00

***PENGUKURAN BERDASARKAN JARAK SATELIT**