

**KORIDOR
UTILITI**
DARUL RIDZUAN





time™

**CADANGAN PEMASANGAN INFRASTRUKTUR TELEKOMUNIKASI DAN
KABEL FIBER OPTIK UNTUK MENYEDIAKAN PERKHIDMATAN
TELEKOMUNIKASI DI MAPA GLOVES SDN BHD, 1 LALUAN TAMAN
MERU, TAMAN MERU 2B, 3320 IPOH PERAK MICRO TRENCHING 170
METER**

**PELAN IZIN LALU
(PINDAAN 01)**

**NO FAIL RUJUKAN
KUDR/TTDC/B/05/26/0205**

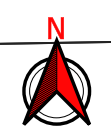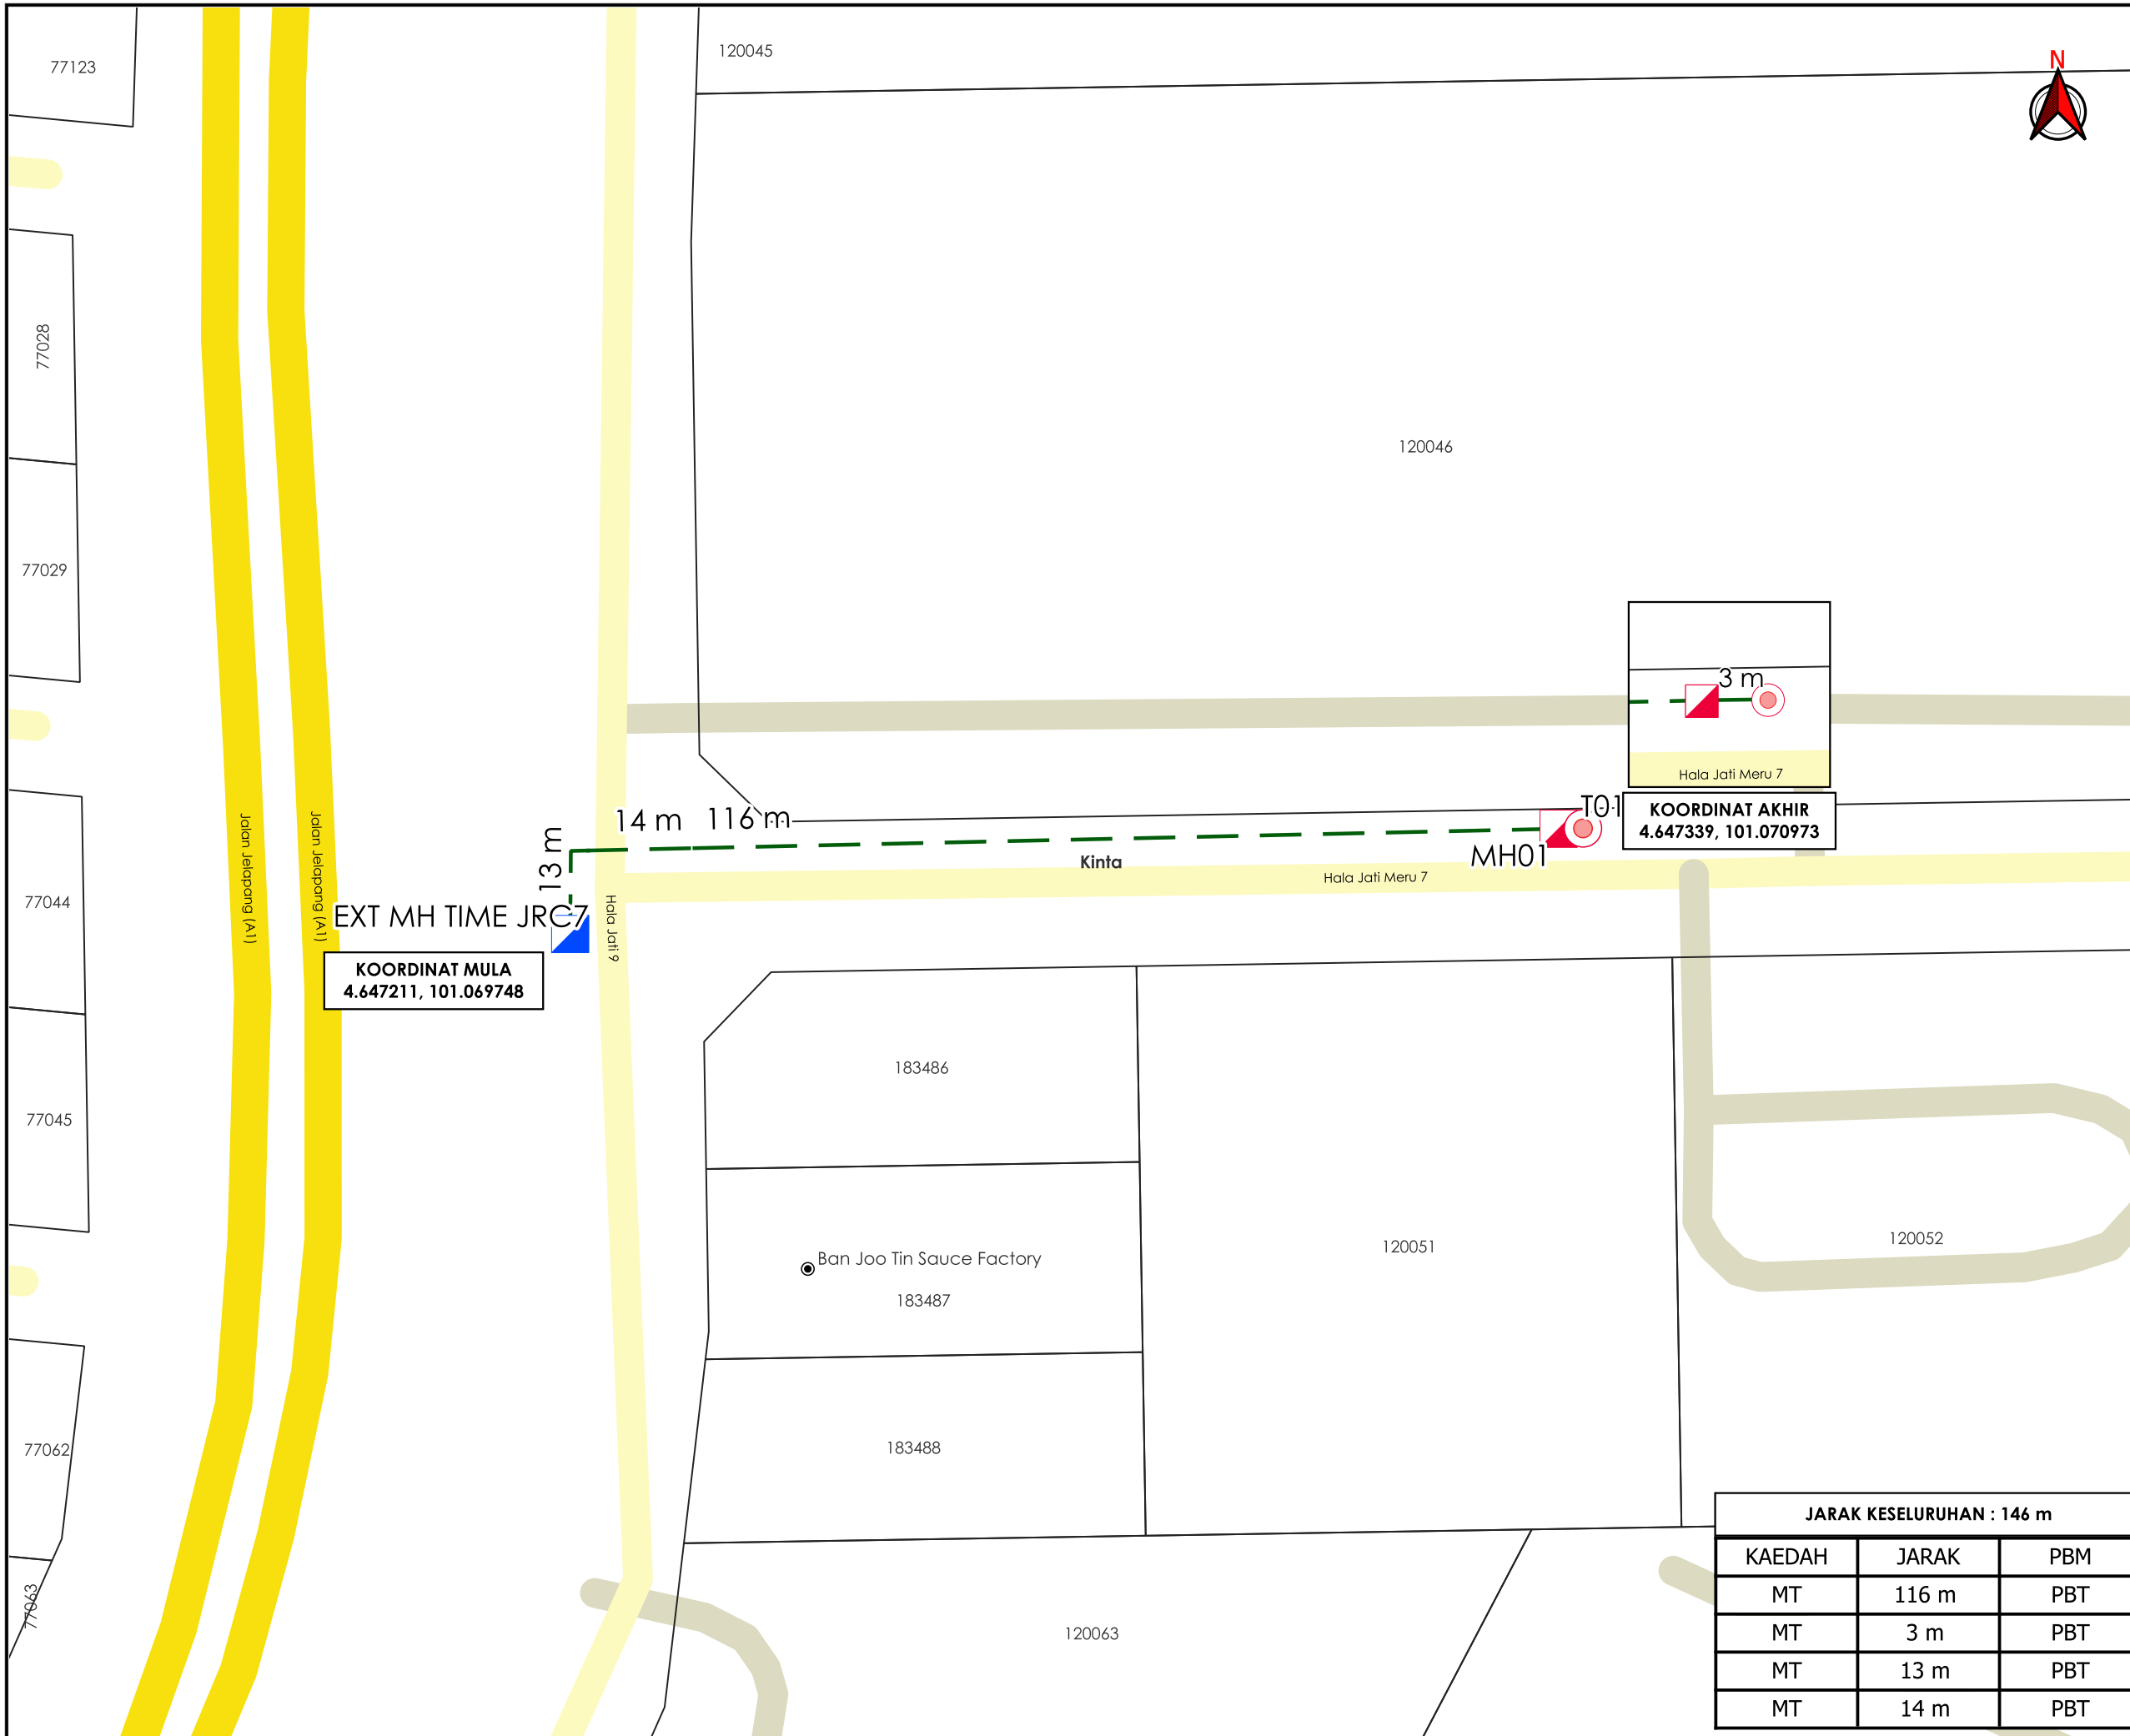

TAJUK PERMOHONAN
 CADANGAN PEMASANGAN INFRASTRUKTUR TELEKOMUNIKASI DAN KABEL FIBER OPTIK UNTUK MENYEDIAKAN PERKHIDMATAN TELEKOMUNIKASI DI MAPA GLOVES SDN BHD, 1 LALUAN TAMAN MERU, TAMAN MERU 2B, 3320 IPOH PERAK MICRO TRENCHING 170 METER

- PETUNJUK**
- JALAN JKR
 - JALAN PBT
 - JALAN PERSENDIRIAN
 - MICRO TRENCHING
 - MANHOLE SEDIA ADA
 - MANHOLE CADANGAN
 - TIANG CADANGAN

PIHAK BERKUASA MELULUS



PENYEDIA UTILITI



JARAK KESELURUHAN : 146 m

KAEDAH	JARAK	PBM
MT	116 m	PBT
MT	3 m	PBT
MT	13 m	PBT
MT	14 m	PBT

JENIS PELAN	PELAN IZIN LALU
PELUKIS PELAN	ADIB FARHAN
TARIKH DIKELUARKAN	2026-06-04
MUKA SURAT	1/1
NO FAIL RUJUKAN KUDR/TTDC/B/05/26/0205	PINDAAN 01

***PENGUKURAN BERDASARKAN JARAK SATELIT**