

**KORIDOR
UTILITI**
DARUL RIDZUAN




**TENAGA
NASIONAL**

**CADANGAN MEMBINA RUMAH BANDAR BERSTRATA DUA TINGKAT
YANG MENGANDUNGI 16 UNIT DI TINGKAT BAWAH DAN 16 UNIT DI
TINGKAT SATU, ATAS PLOT 1A-16A (LOT 34898 – LOT 34913)
SEBAHAGIAN LOT 4044, MUKIM SAYUNG, DAERAH KUALA KANGSAR,
PERAK DARUL RIDZUAN. UNTUK TETUAN SRI KANCIL LAND SDN. BHD.
(GPS:4.743762,100.940841) (SN:011000963480)**

PELAN IZIN LALU

**NO FAIL RUJUKAN
KUDR/TNBB/B/01/26/0047**

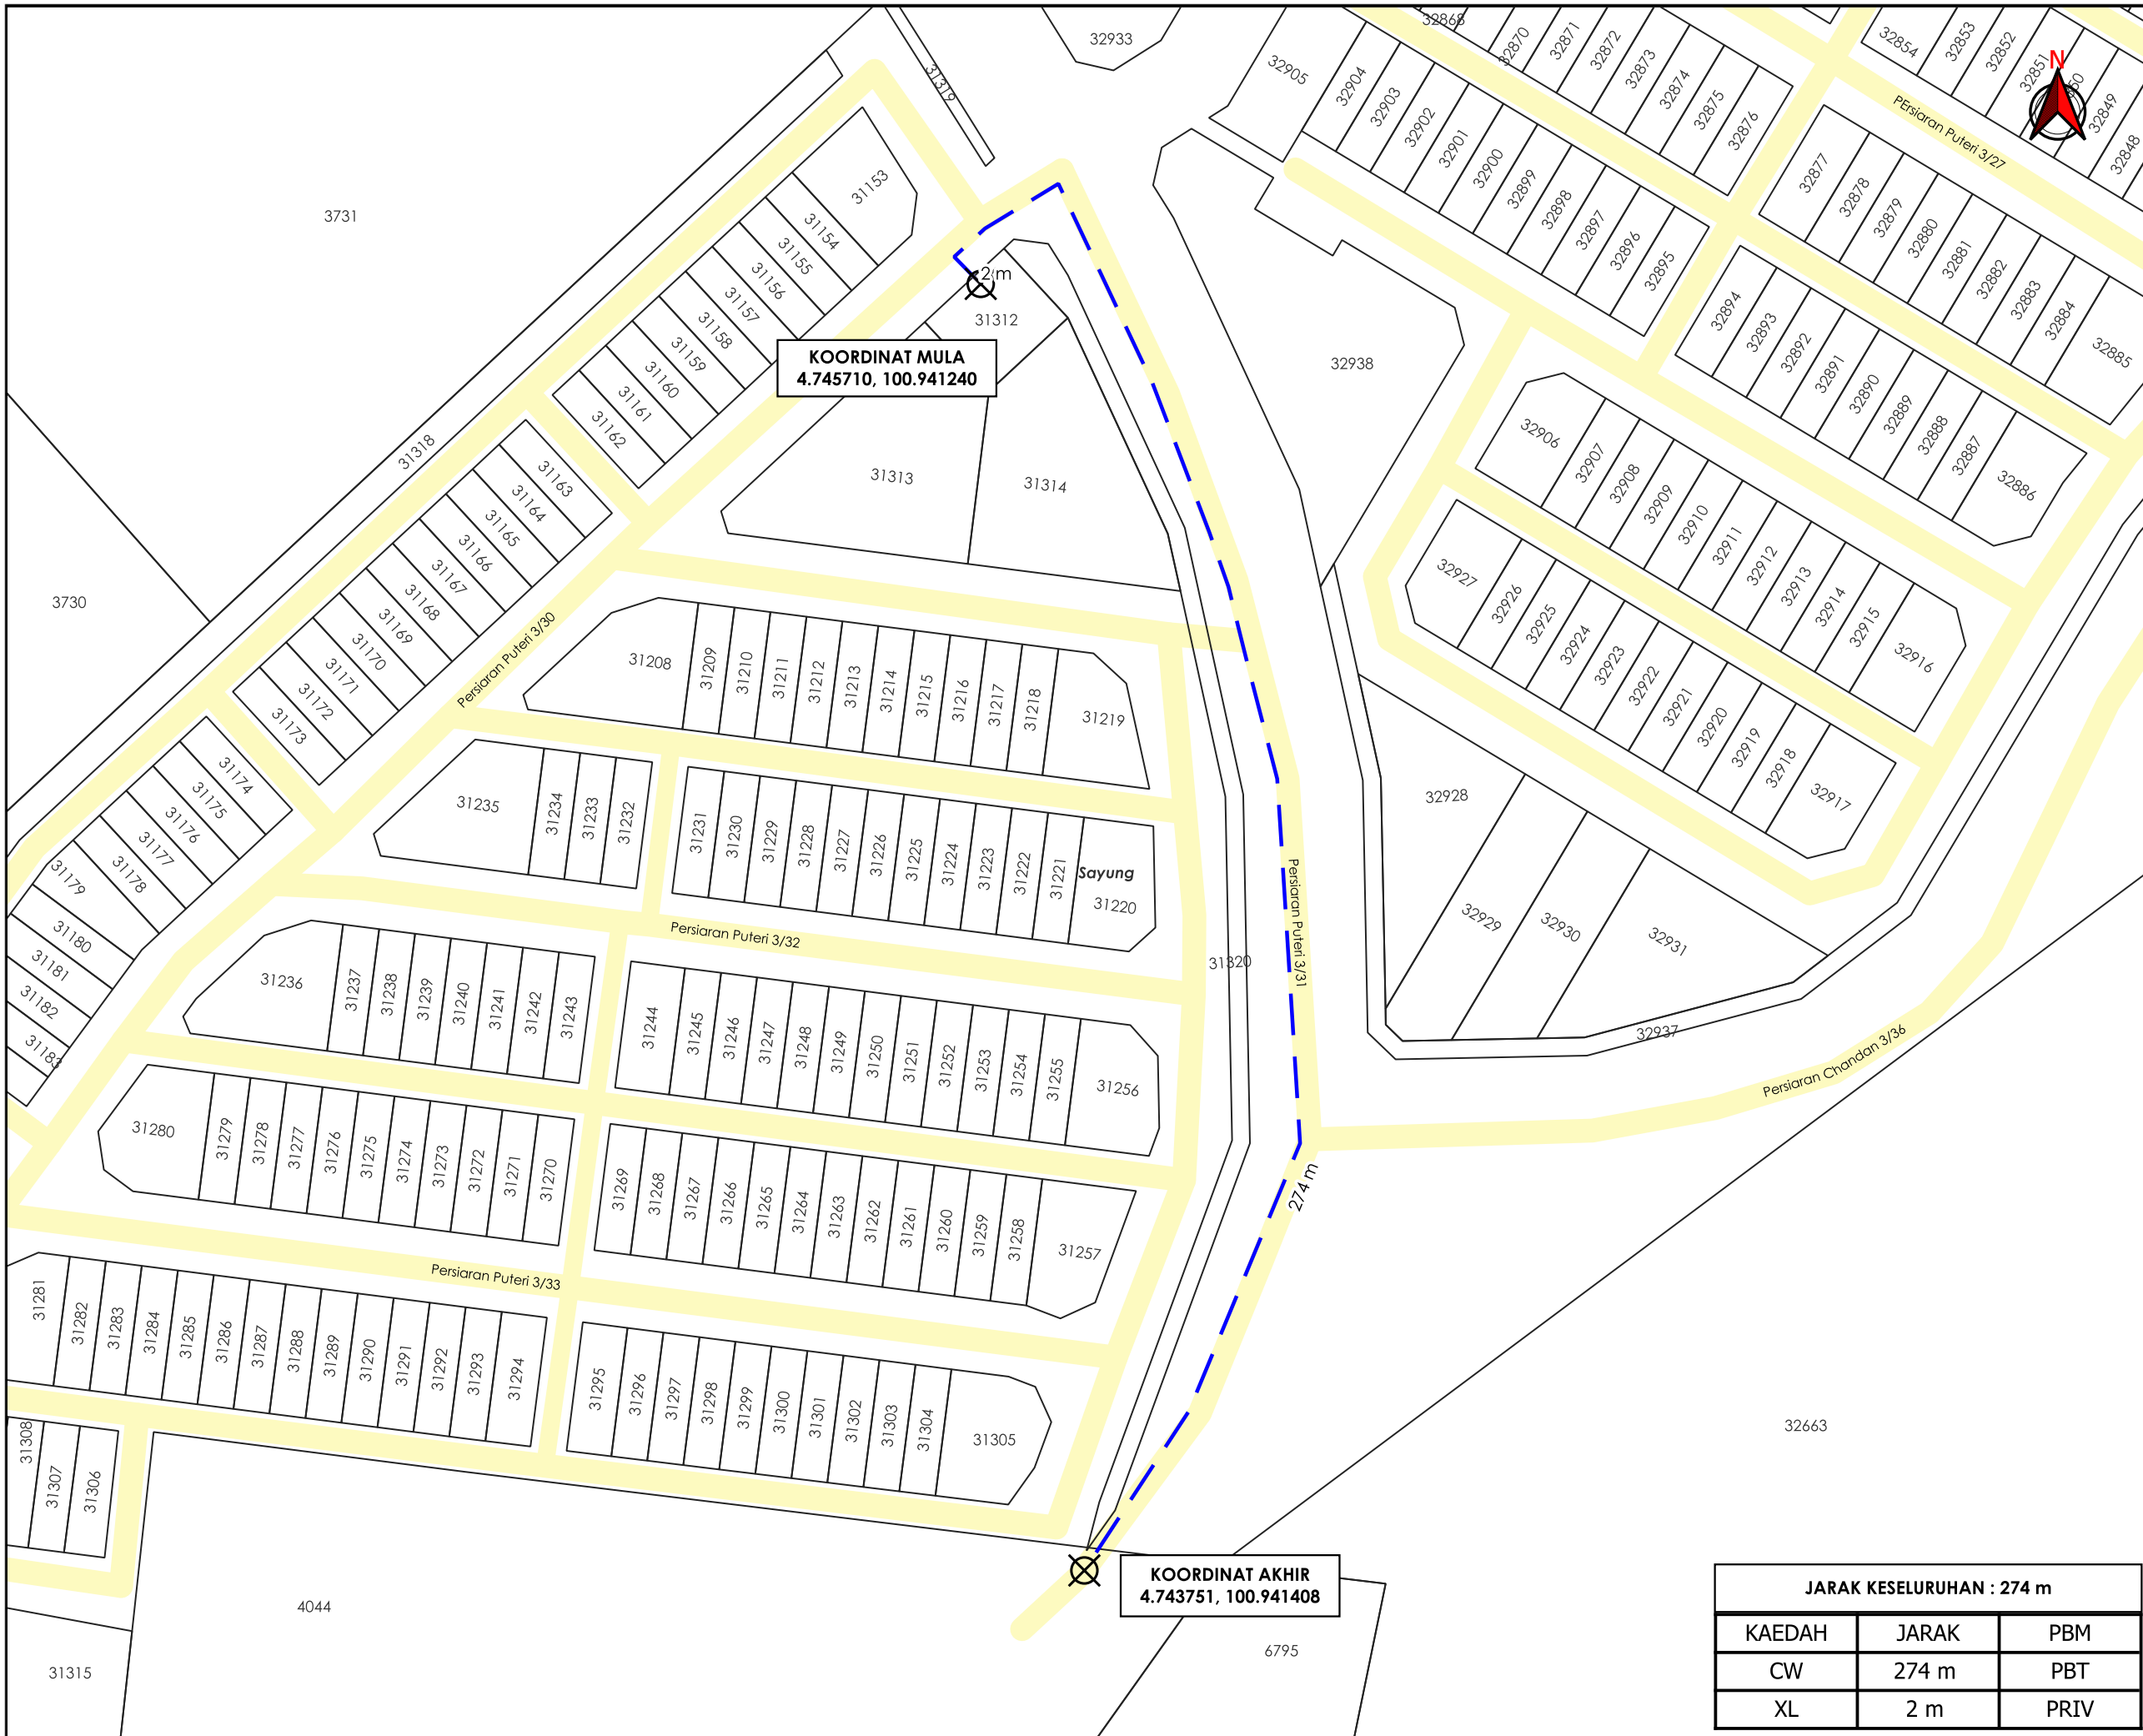

KOORDINAT MULA
4.745710, 100.941240

KOORDINAT AKHIR
4.743751, 100.941408

JARAK KESELURUHAN : 274 m		
KAEDAH	JARAK	PBM
CW	274 m	PBT
XL	2 m	PRIV



TAJUK PERMOHONAN
CADANGAN MEMBINA RUMAH BANDAR BERSTRATA DUA TINGKAT YANG MENDUNGKI 16 UNIT DI TINGKAT BAWAH DAN 16 UNIT DI TINGKAT SATU, ATAS PLOT 1A-16A (LOT 34898 - LOT 34913) SEBAGIAN LOT 4044, MUKIM SAYUNG, DAERAH KUALA KANGSAR, PERAK DARUL RIDZUAN. UNTUK TETUAN SRI KANCIL LAND SDN. BHD. (GPS:4.743762,100.940841) (SN:011000963480)

- PETUNJUK**
- JALAN PBT
 - CARRIAGE WAY
 - JAJARAN TIDAK TERLIBAT
 - TITIK MULA AKHIR

PIHAK BERKUASA MELULUS
 MAJLIS PERBANDARAN KUALA KANGSAR

PENYEDIA UTILITI
 TENAGA NASIONAL

JENIS PELAN	PELAN IZIN LALU
PELUKIS PELAN	ADIB FARHAN
TARIKH DIKELUARKAN	2026-02-04
MUKA SURAT	1/1
NO FAIL RUJUKAN	PINDAAN
KUDR/TNBB/B/01/26/0047	00