

**KORIDOR  
UTILITI**  
DARUL RIDZUAN




**TENAGA  
NASIONAL**

**CADANGAN MEMBINA RUMAH BANDAR BERSTRATA DUA TINGKAT  
YANG MENGANDUNGI 16 UNIT DI TINGKAT BAWAH DAN 16 UNIT DI  
TINGKAT SATU, ATAS PLOT 1A-16A (LOT 34898 – LOT 34913)  
SEBAHAGIAN LOT 4044, MUKIM SAYUNG, DAERAH KUALA KANGSAR,  
PERAK DARUL RIDZUAN. UNTUK TETUAN SRI KANCIL LAND SDN. BHD.  
(GPS:4.743762,100.940841) (SN:011000963480)**

**PELAN IZIN LALU  
(PINDAAN 01)**

**NO FAIL RUJUKAN  
KUDR/TNBB/B/01/26/0047**

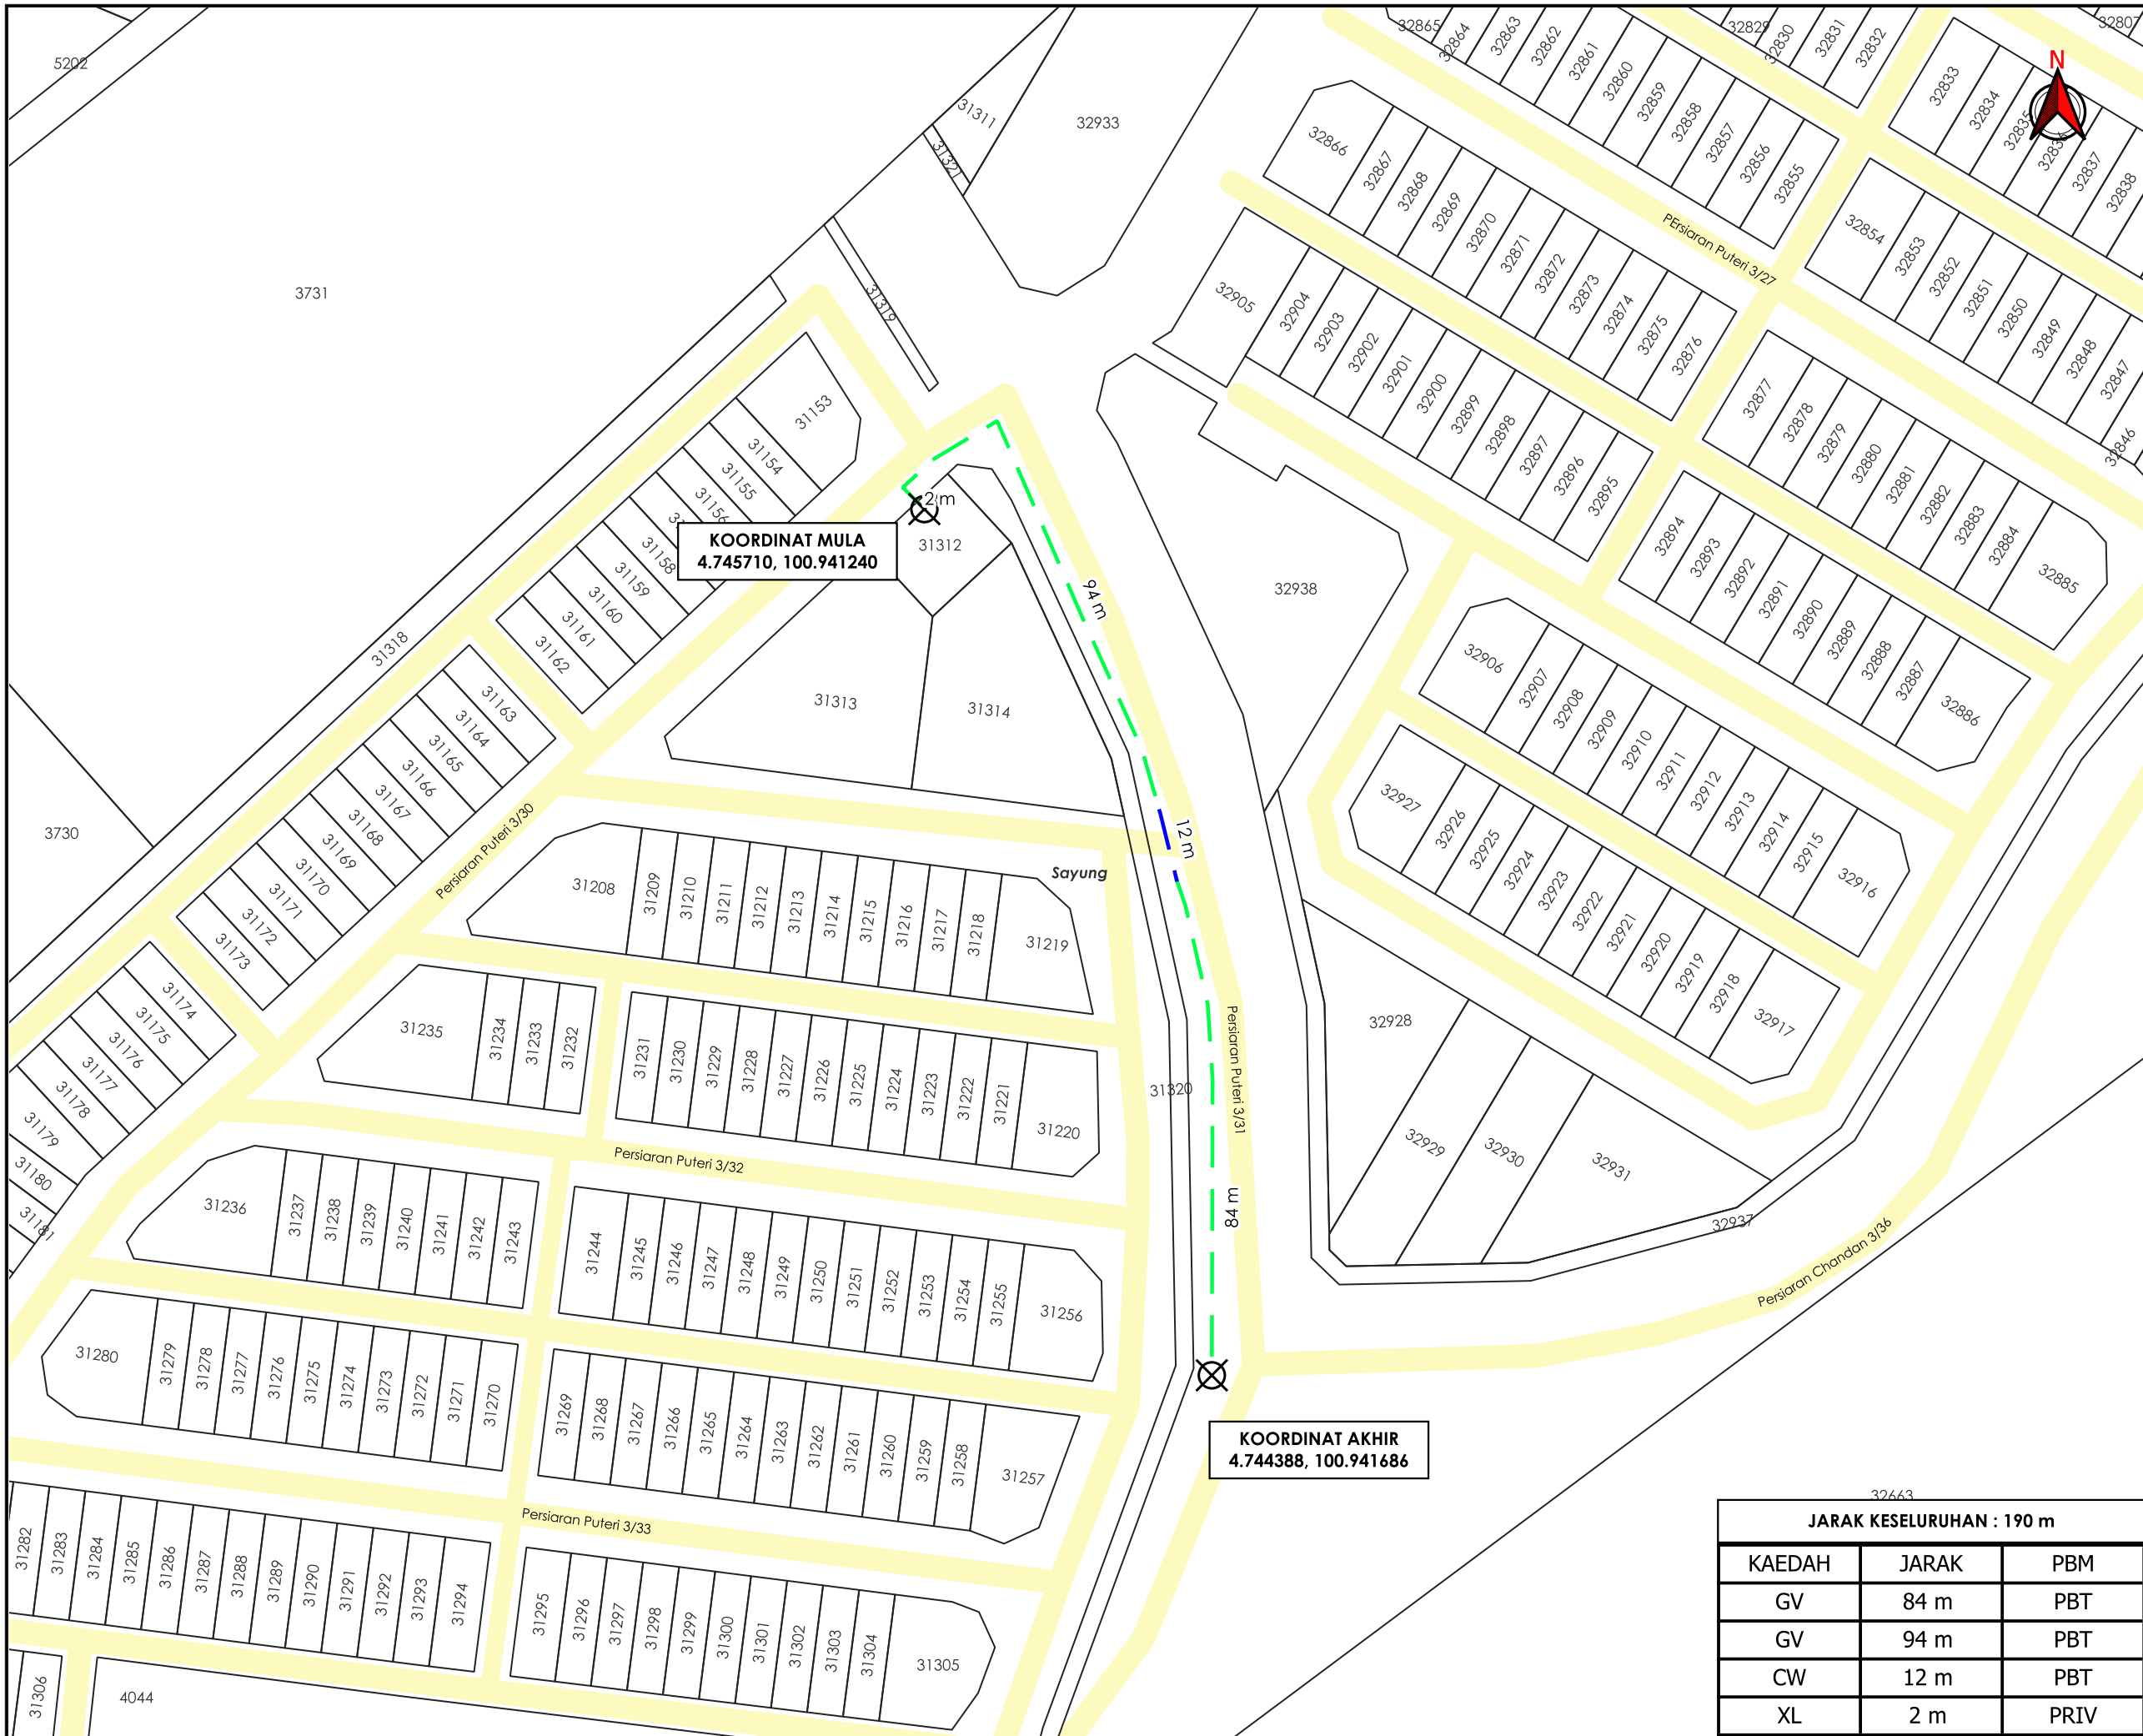

AGENS PENYELARAS  
**KORIDOR UTILITI**  
 DARUL RIDZUAN



**TAJUK PERMOHONAN**  
 CADANGAN MEMBINA RUMAH BANDAR BERSTRATA DUA TINGKAT YANG MENDUNGI 16 UNIT DI TINGKAT BAWAH DAN 16 UNIT DI TINGKAT SATU, ATAS PLOT 1A-16A (LOT 34898 - LOT 34913) SEBAHAGIAN LOT 4044, MUKIM SAYUNG, DAERAH KUALA KANGSAR, PERAK DARUL RIDZUAN. UNTUK TETUAN SRI KANCIL LAND SDN. BHD. (GPS:4.743762,100.940841) (SN:011000963480)

- PETUNJUK**
- JALAN PBT
  - CARRIAGE WAY
  - GRASS VERGE
  - JAJARAN TIDAK TERLIBAT
  - TITIK MULA AKHIR

**PIHAK BERKUASA MELULUS**



**MAJLIS PERBANDARAN KUALA KANGSAR**

**PENYEDIA UTILITI**



JARAK KESELURUHAN : 190 m		
KAEDAH	JARAK	PBM
GV	84 m	PBT
GV	94 m	PBT
CW	12 m	PBT
XL	2 m	PRIV

JENIS PELAN	PELAN IZIN LALU
PELUKIS PELAN	ADIB FARHAN
TARIKH DIKELUARKAN	2026-02-23
MUKA SURAT	1/1
NO FAIL RUJUKAN	PINDAAN
KUDR/TNBB/B/01/26/0047	<b>01</b>

**\*PENGUKURAN BERDASARKAN JARAK SATELIT**