

**KORIDOR  
UTILITI**  
DARUL RIDZUAN




**TENAGA  
NASIONAL**

**BEKALAN ELEKTRIK BARU KE PT 7229, AULONG LAMA, AULONG, 34000  
TAIPING, PERAK. UNTUK TETUAN : SAKINAH BINTI MOHD ZAHIS**

**PELAN IZIN LALU**

**NO FAIL RUJUKAN  
KUDR/TNBB/B/02/26/0072**

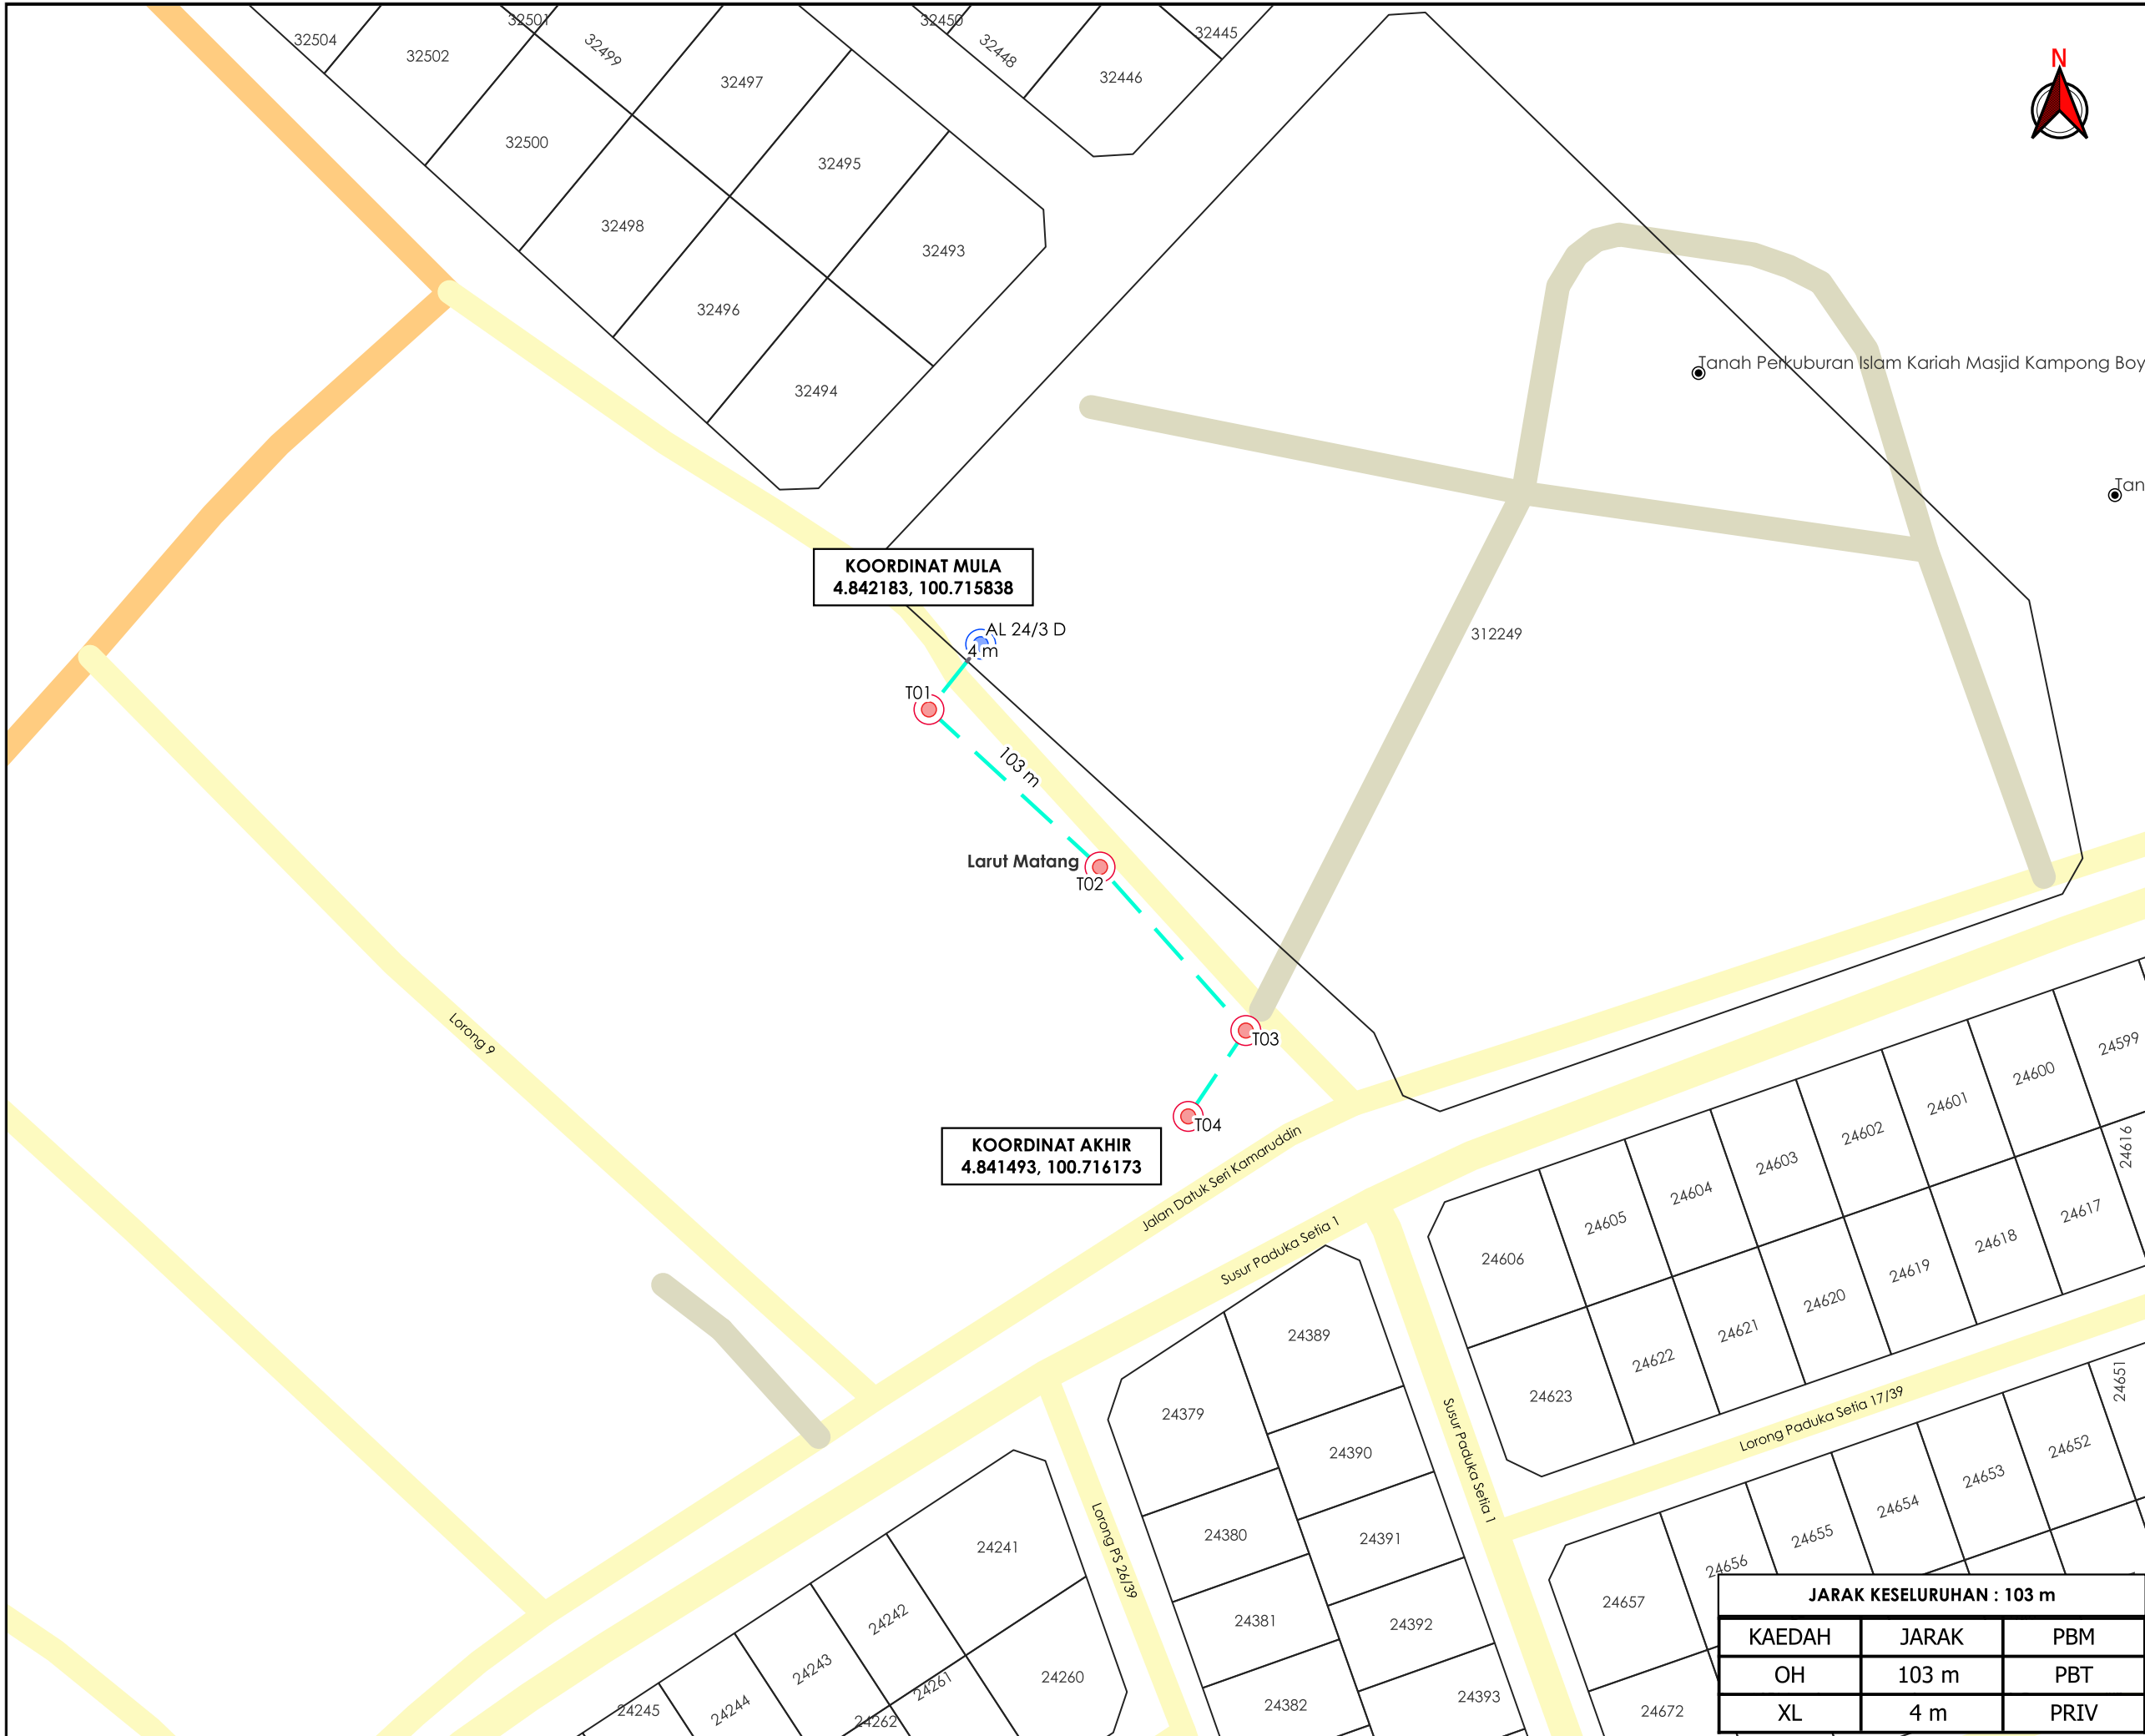

**TAJUK PERMOHONAN**  
BEKALAN ELEKTRIK BARU KE PT 7229, AULONG LAMA, AULONG, 34000 TAIPING, PERAK. UNTUK TETUAN : SAKINAH BINTI MOHD ZAHIS

**PETUNJUK**

- JALAN PBT
- JALAN PERSENDIRIAN
- JALAN PEJABAT DAERAH
- OVERHEAD
- JAJARAN TIDAK TERLIBAT
- TIANG CADANGAN
- TIANG SEDIA ADA

**PIHAK BERKUASA MELULUS**

	<b>MAJLIS PERBANDARAN TAIPING</b>



**JARAK KESELURUHAN : 103 m**

KAEDAH	JARAK	PBM
OH	103 m	PBT
XL	4 m	PRIV

JENIS PELAN	PELAN IZIN LALU
PELUKIS PELAN	ADIB FARHAN
TARIKH DIKELUARKAN	2026-02-23
MUKA SURAT	1/1
NO FAIL RUJUKAN	PINDAAN
KUDR/TNBB/B/02/26/0072	00

**\*PENGUKURAN BERDASARKAN JARAK SATELIT**