

**KORIDOR  
UTILITI**  
DARUL RIDZUAN




**TENAGA  
NASIONAL**

**PERMOHONAN PINDAAN KEBENARAN MERANCANG (PELAN YANG TELAH DILULUSKAN BIL. KM05/0741/23 BERTARIKH 04 DECEMBER 2023) DI BAWAH SEKSYEN 21(1) BAGI TUJUAN MENDIRIKAN 1 BLOK KOMERSIAL YANG MENGANDUNGI: FASA 1:- SEBUAH KOMPLEKS MEMBELI BELAH 6 TINGKAT YANG TERDIRI DARIPADA :- I. KEDAI – KEDAI DAN 1 UNIT TNB SSU (DALAM BANGUNAN) DI ARAS TANAH II. KEDAI – KEDAI SUB-BESMEN III. TEMPAT LETAK KERETA IV. TEMPAT LETAK KERETA SUB-BESMEN FASA 2 :- PINDAAN KEPADA KOMPLEKS MEMBELI BELAH 6 TINGKAT YANG TERDIRI DARIPADA :- I. KEDAI-KEDAI II. TEMPAT LETAK KERETA III. TEMPAT LETAK KERETA SUB-BASEMEN FASA 3 :- PAWAGAM FASA 4 :- KEDAI-KEDAI DI ARAS MEZZANINE FASA 5 :- 1 BLOK BANGUNAN 36 TINGKAT YANG MENGANDUNGI: I. HOTEL (ARAS 5 – 7, ARAS 21 – 35) II. HOTEL KEMUDAHAN FASILITI (ARAS 36) III. HOTEL KAD (ARAS 8 – 20) FASA 6 :- 1 BLOK PEJABAT 18 TINGKAT DI ATAS KOMPLEKS MEMBELI BELAH DI ATAS LOT PT 298206 SELUAS 19.12 EKAR MUKIM HULU KINTA, DAERAH KINTA, PERAK DARUL RIDZUAN UNTUK TENTUAN: SUNWAY LOST WORLD WATER PARK SDN BHD LOKASI: TAMBUN & SUNWAY (17)**

**PELAN IZIN LALU  
(PINDAAN 01)**

**NO FAIL RUJUKAN  
KUDR/TNBB/A/04/26/0140**

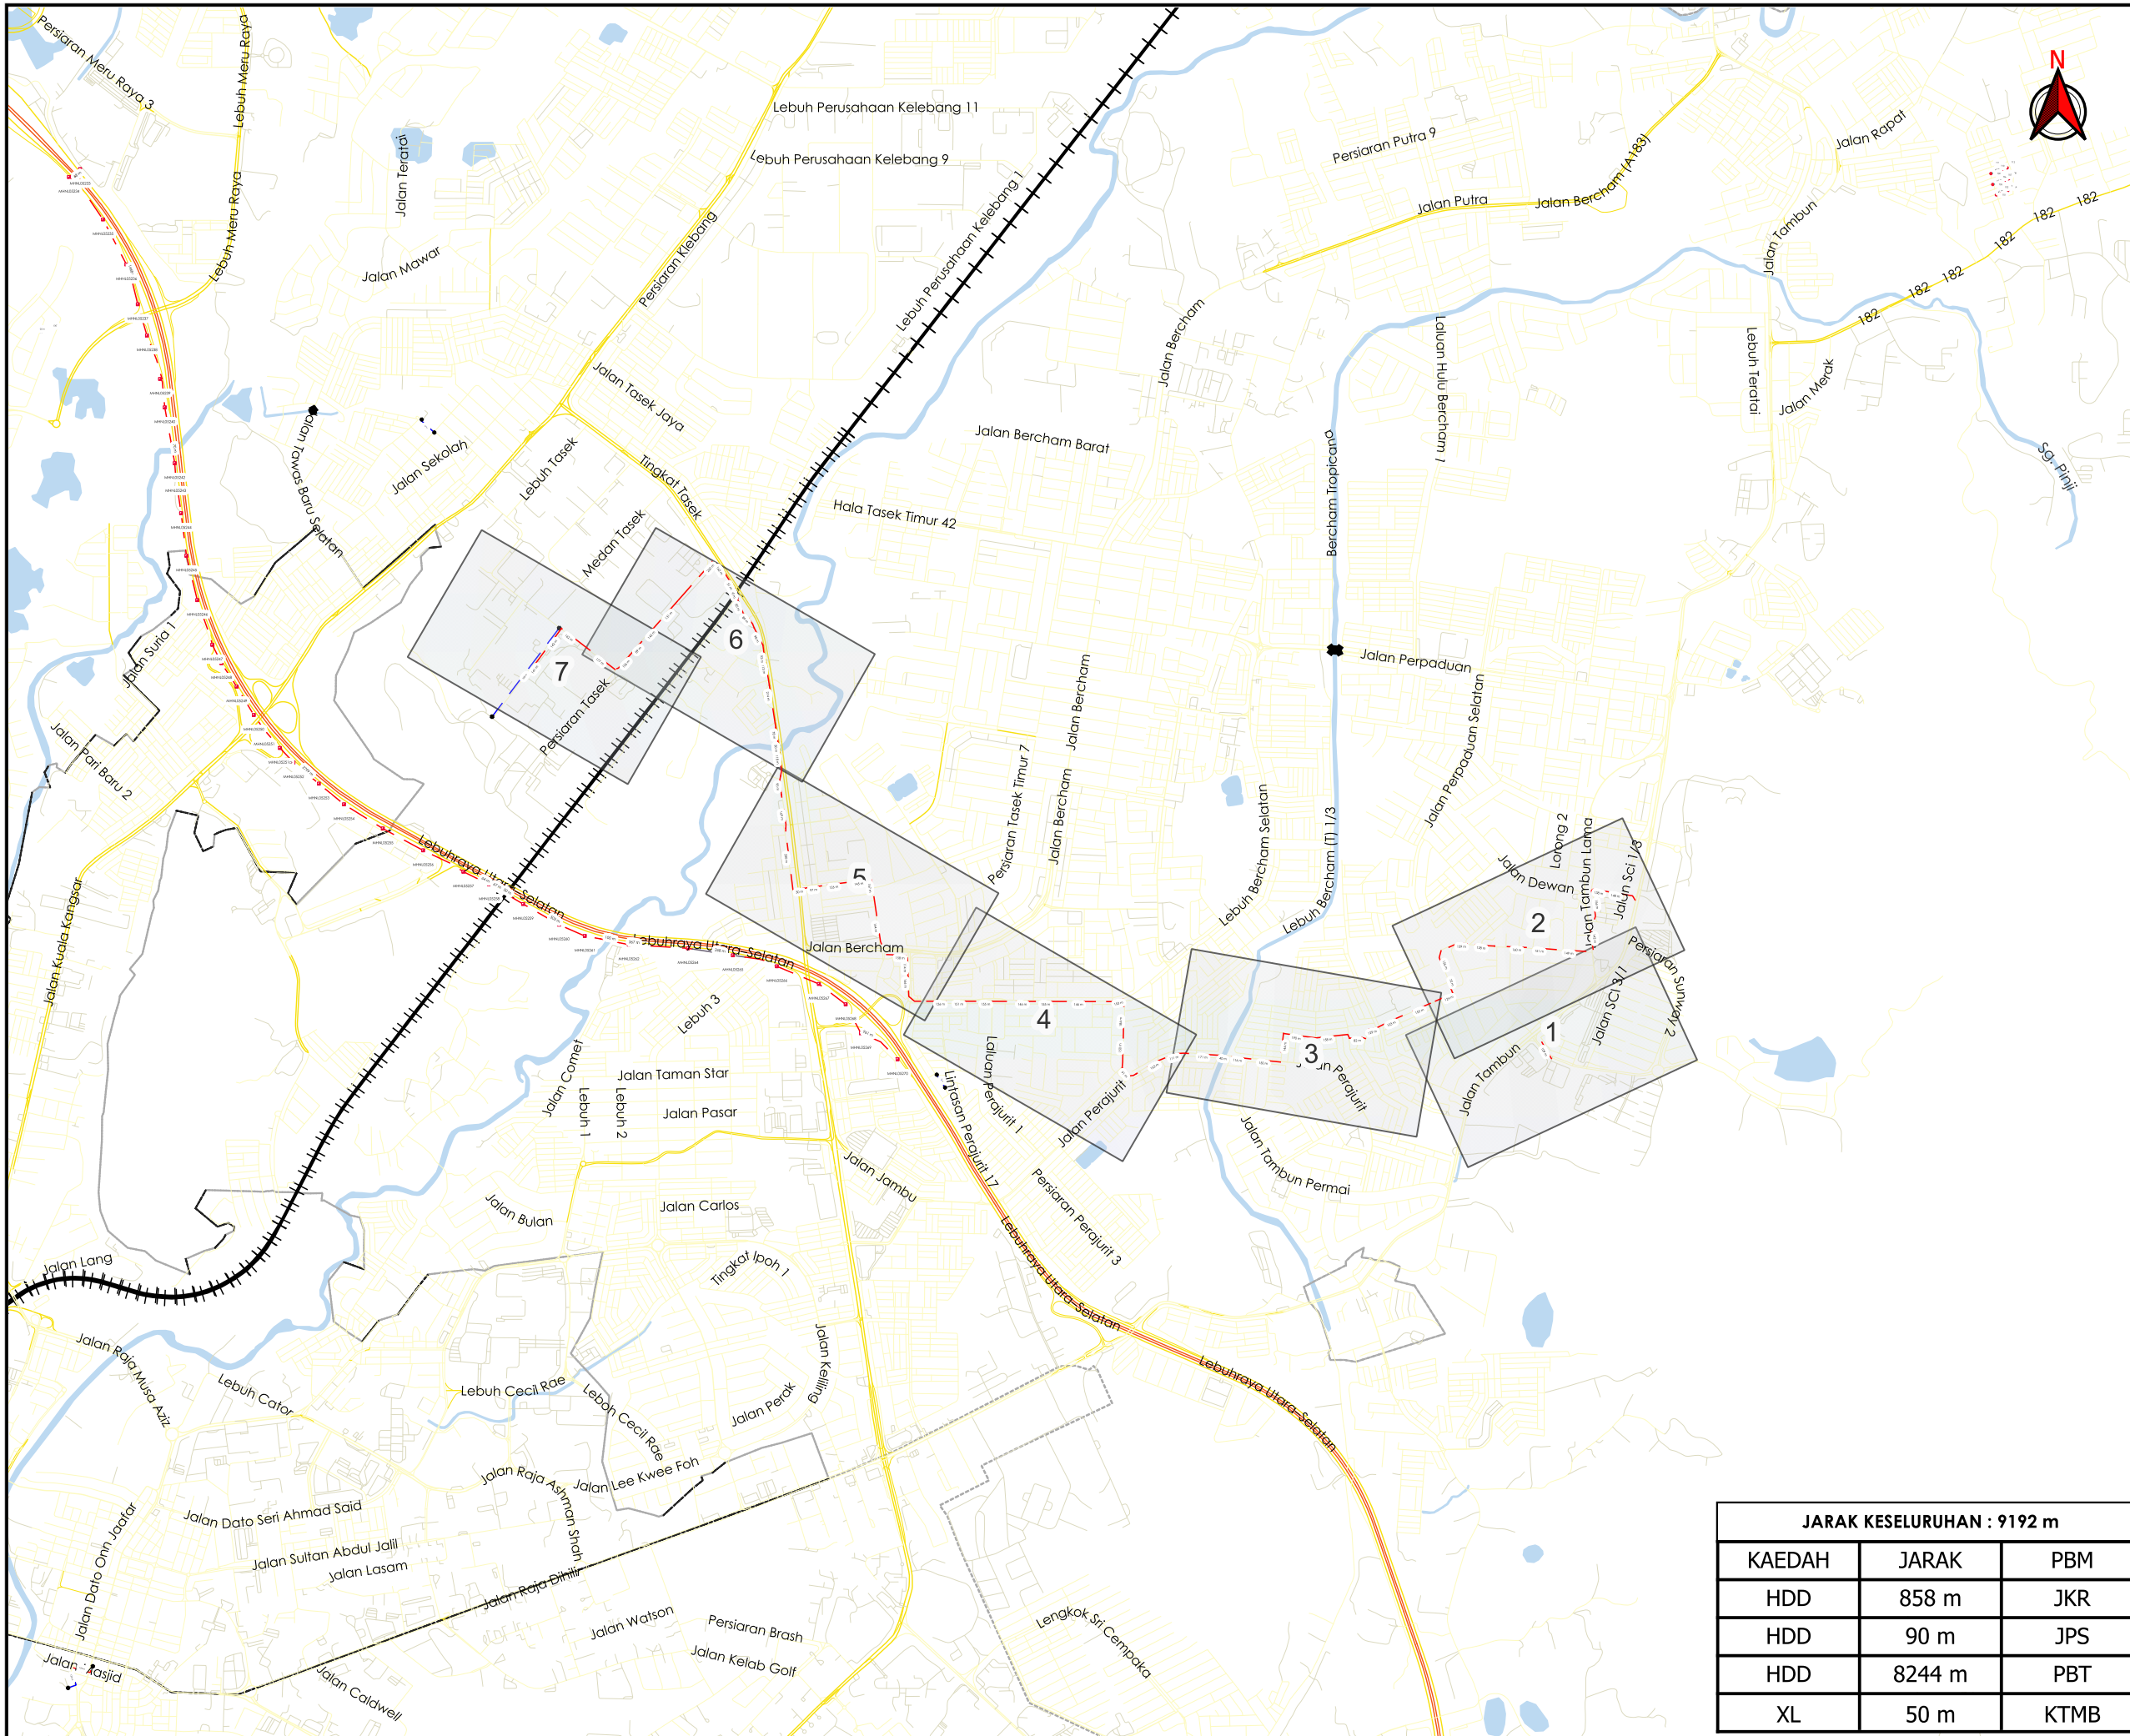

**TAJUK PERMOHONAN**  
 PERMOHONAN PINDAAN KEBENARAN MERANCANG (PELAN YANG TELAH DILULUSKAN BIL. KM05/0741/23 BERTARIKH 04 DESEMBER 2023) DI BAWAH SEKSYEN 21(1) BAGI TUJUAN MENDIRIKAN 1 BLOK KOMERSIAL YANG MENDUNGSI: FASA 1:- SEBUAH KOMPLEKS MEMBELI BELAH 6 TINGKAT YANG TERDIRI DARIPADA :- I. KEDAI – KEDAI DAN 1 UNIT TNB SSU (DALAM BANGUNAN) DI ARAS TANAH II. KEDAI – KEDAI SUB-BESMEN III. TEMPAT LETAK KERETA IV. TEMPAT LETAK KERETA SUB-BESMEN FASA 2 :- PINDAAN KEPADA KOMPLEKS MEMBELI BELAH 6 TINGKAT YANG TERDIRI DARIPADA :- I. KEDAI-KEDAI II. TEMPAT LETAK KERETA III. TEMPAT LETAK KERETA SUB-BASEMEN FASA 3 :- PAWAGAM FASA 4 :- KEDAI-KEDAI DI ARAS MEZZANINE FASA 5 :- 1 BLOK BANGUNAN 36 TINGKAT YANG MENDUNGSI: I. HOTEL (ARAS 5 – 7, ARAS 21 – 35) II. HOTEL KEMUDAHAN FASILITI (ARAS 36) III. HOTEL KAD (ARAS 8 – 20) FASA 6 :- 1 BLOK PEJABAT 18 TINGKAT DI ATAS KOMPLEKS MEMBELI BELAH DI ATAS LOT PT 298206 SELUAS 19.12 EKAR MUKIM HULU KINTA, DAERAH KINTA, PERAK DARUL RIDZUAN UNTUK TENTUAN: SUNWAY LOST WORLD WATER PARK SDN BHD LOKASI: TAMBUN & SUNWAY (17)

**PETUNJUK**

- JALAN LLM
- JALAN JKR
- JALAN PBT
- JALAN PERSENDIRIAN
- HORIZONTAL DIRECTIONAL DRILLING
- JAJARAN TIDAK TERLIBAT

**PIHAK BERKUASA MELULUS**

	JABATAN KERJA RAYA KINTA
	MAJLIS BANDARAYA IPOH
	JABATAN PENGAIRAN DAN SALIRAN KINTA
	KERETAPI TANAH MELAYU BERHAD


**PENYEDIA UTILITI**

**JARAK KESELURUHAN : 9192 m**


KAEDAH	JARAK	PBM
HDD	858 m	JKR
HDD	90 m	JPS
HDD	8244 m	PBT
XL	50 m	KTMB

JENIS PELAN	PELAN IZIN LALU
PELUKIS PELAN	ADIB FARHAN
TARIKH DIKELUARKAN	2026-05-07
MUKA SURAT	0/7
NO FAIL RUJUKAN	PINDAAN
KUDR/TNBB/A/04/26/0140	<b>01</b>

\*PENGUKURAN BERDASARKAN JARAK SATELIT

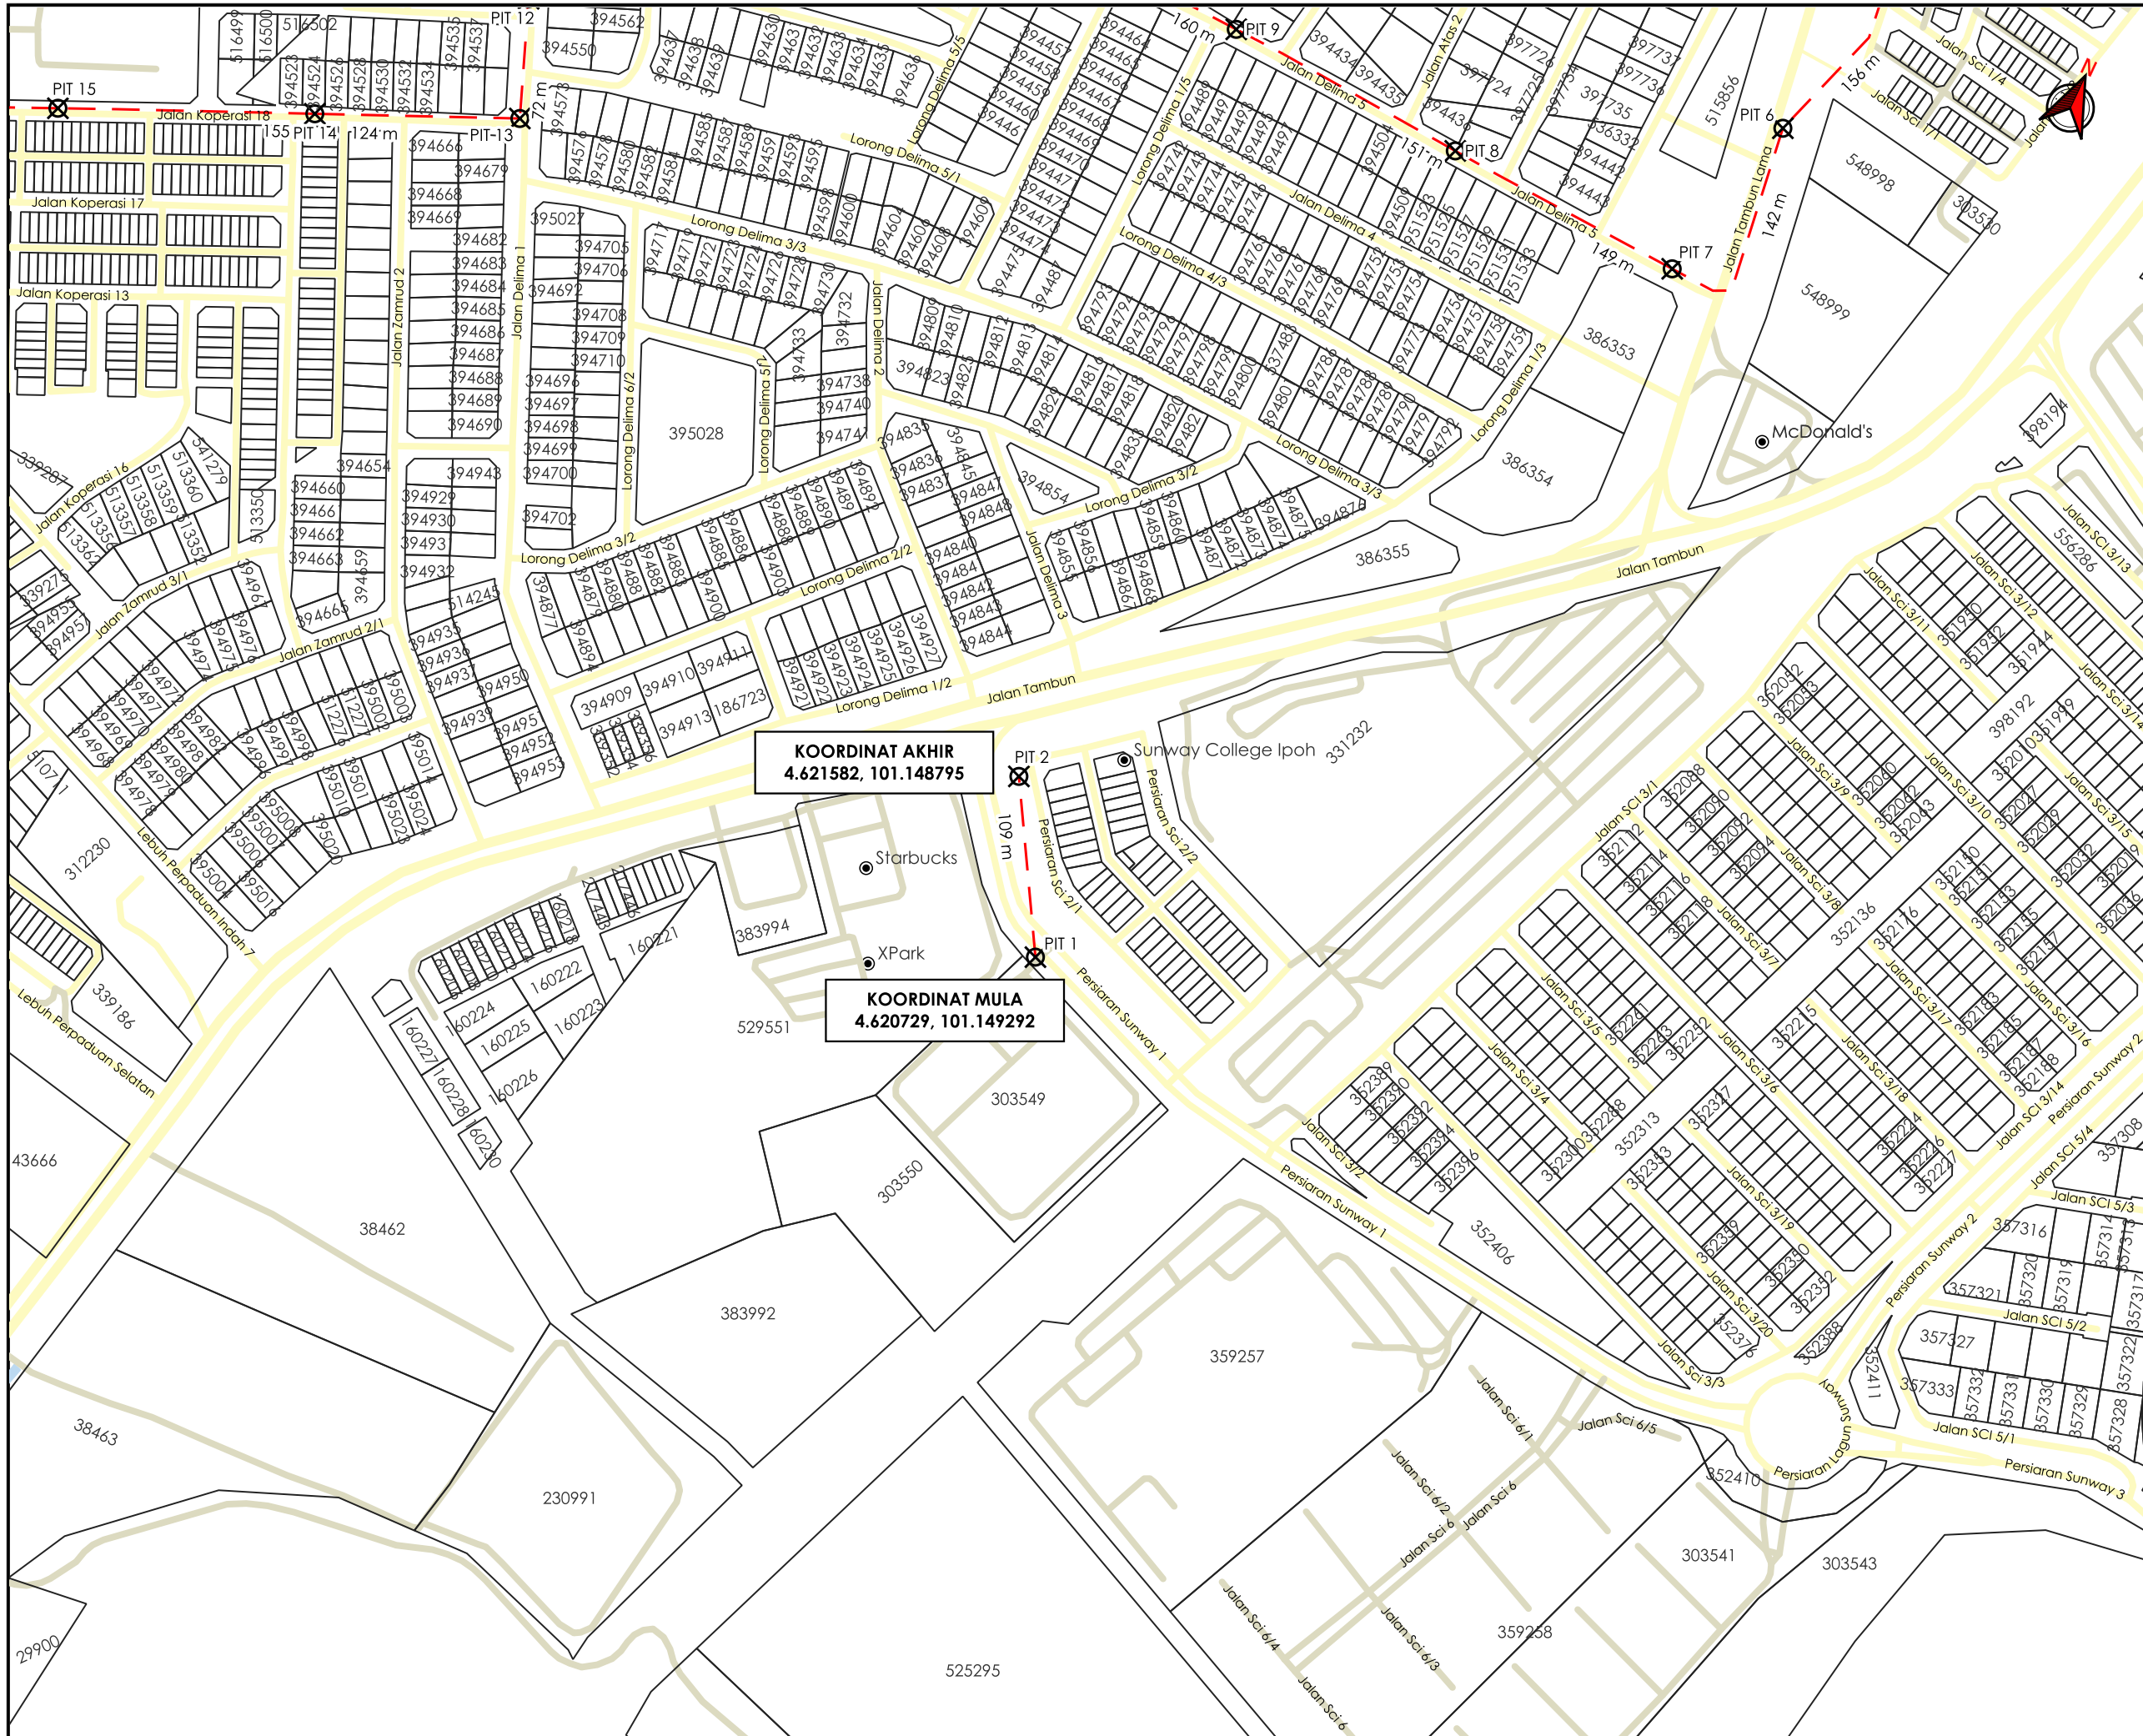

AGENS PENYELARAS  
**KORIDOR UTILITI**  
 DARUL RIDZUAN

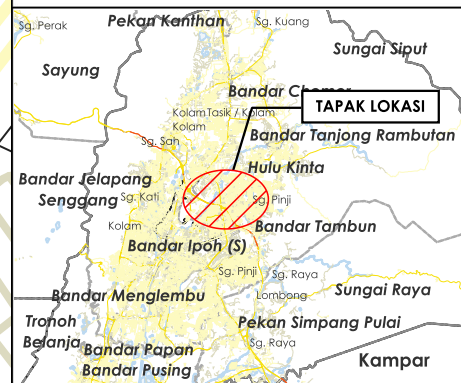

**TAJUK PERMOHONAN**  
 PERMOHONAN PINDAAN KEBENARAN MERANCANG (PELAN YANG TELAH DILULUSKAN BIL. KM05/0741/23 BERTARIKH 04 DESEMBER 2023) DI BAWAH SEKSYEN 21(1) BAGI TUJUAN MENDIRIKAN 1 BLOK KOMERSIAL YANG MENGANUNGI: FASA 1:- SEBUAH KOMPLEKS MEMBELI BELAH 6 TINGKAT YANG TERDIRI DARIPADA :- I. KEDAI - KEDAI DAN 1 UNIT TNB SSU (DALAM BANGUNAN) DI ARAS TANAH II. KEDAI - KEDAI SUB-BESMEN III. TEMPAT LETAK KERETA IV. TEMPAT LETAK KERETA SUB-BESMEN FASA 2 :- PINDAAN KEPADA KOMPLEKS MEMBELI BELAH 6 TINGKAT YANG TERDIRI DARIPADA :- I. KEDAI-KEDAI II. TEMPAT LETAK KERETA III. TEMPAT LETAK KERETA SUB-BASEMEN FASA 3 :- PAWAGAM FASA 4 :- KEDAI-KEDAI DI ARAS MEZZANINE FASA 5 :- 1 BLOK BANGUNAN 36 TINGKAT YANG MENGANUNGI: I. HOTEL (ARAS 5 - 7, ARAS 21 - 35) II. HOTEL KEMUDAHAN FASILITI (ARAS 36) III. HOTEL KAD (ARAS 8 - 20) FASA 6 :- 1 BLOK PEJABAT 18 TINGKAT DI ATAS KOMPLEKS MEMBELI BELAH DI ATAS LOT PT 298206 SELUAS 19.12 EKAR MUKIM HULU KINTA, DAERAH KINTA, PERAK DARUL RIDZUAN UNTUK TENTUAN: SUNWAY LOST WORLD WATER PARK SDN BHD LOKASI: TAMBUN & SUNWAY (17)

- PETUNJUK**
- JALAN PBT
  - JALAN PERSENDIRIAN
  - HORIZONTAL DIRECTIONAL DRILLING
  - TITIK MULA AKHIR


**PIHAK BERKUASA MELULUS**

	JABATAN KERJA RAYA KINTA
	MAJLIS BANDARAYA IPOH
	JABATAN PENGAIRAN DAN SALIRAN KINTA
	KERETAPI TANAH MELAYU BERHAD



JENIS PELAN	PELAN IZIN LALU
PELUKIS PELAN	ADIB FARHAN
TARIKH DIKELUARKAN	2026-05-07
MUKA SURAT	1/7
NO FAIL RUJUKAN	PINDAAN
KUDR/TNBB/A/04/26/0140	<b>01</b>

\*PENGUKURAN BERDASARKAN JARAK SATELIT

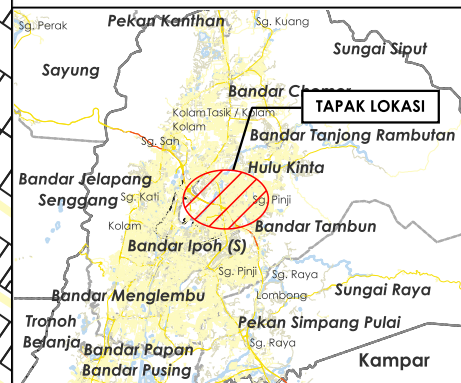

**TAJUK PERMOHONAN**

PERMOHONAN PINDAAN KEBENARAN MERANCANG (PELAN YANG TELAH DILULUSKAN BIL. KM05/0741/23 BERTARIKH 04 DESEMBER 2023) DI BAWAH SEKSYEN 21(1) BAGI TUJUAN MENDIRIKAN 1 BLOK KOMERSIAL YANG MENGANUNGI: FASA 1:- SEBUAH KOMPLEKS MEMBELI BELAH 6 TINGKAT YANG TERDIRI DARIPADA :- I. KEDAI - KEDAI DAN 1 UNIT TNB SSU (DALAM BANGUNAN) DI ARAS TANAH II. KEDAI - KEDAI SUB-BESMEN III. TEMPAT LETAK KERETA IV. TEMPAT LETAK KERETA SUB-BESMEN FASA 2 :- PINDAAN KEPADA KOMPLEKS MEMBELI BELAH 6 TINGKAT YANG TERDIRI DARIPADA :- I. KEDAI-KEDAI II. TEMPAT LETAK KERETA III. TEMPAT LETAK KERETA SUB-BASEMEN FASA 3 :- PAWAGAM FASA 4 :- KEDAI-KEDAI DI ARAS MEZZANINE FASA 5 :- 1 BLOK BANGUNAN 36 TINGKAT YANG MENGANUNGI: I. HOTEL (ARAS 5 - 7, ARAS 21 - 35) II. HOTEL KEMUDAHAN FASILITI (ARAS 36) III. HOTEL KAD (ARAS 8 - 20) FASA 6 :- 1 BLOK PEJABAT 18 TINGKAT DI ATAS KOMPLEKS MEMBELI BELAH DI ATAS LOT PT 298206 SELUAS 19.12 EKAR MUKIM HULU KINTA, DAERAH KINTA, PERAK DARUL RIDZUAN UNTUK TENTUAN: SUNWAY LOST WORLD WATER PARK SDN BHD LOKASI: TAMBUN & SUNWAY (17)

**PETUNJUK**

- JALAN PBT
- JALAN PERSENDIRIAN
- HORIZONTAL DIRECTIONAL DRILLING
- TITIK MULA AKHIR

**PIHAK BERKUASA MELULUS**


	JABATAN KERJA RAYA KINTA
	MAJLIS BANDARAYA IPOH
	JABATAN PENGAIRAN DAN SALIRAN KINTA
	KERETAPI TANAH MELAYU BERHAD

**PENYEDIA UTILITI**


**TENAGA NASIONAL**

JENIS PELAN	PELAN IZIN LALU
PELUKIS PELAN	ADIB FARHAN
TARIKH DIKELUARKAN	2026-05-07
MUKA SURAT	2/7
NO FAIL RUJUKAN	PINDAAN
KUDR/TNBB/A/04/26/0140	<b>01</b>

\*PENGUKURAN BERDASARKAN JARAK SATELIT

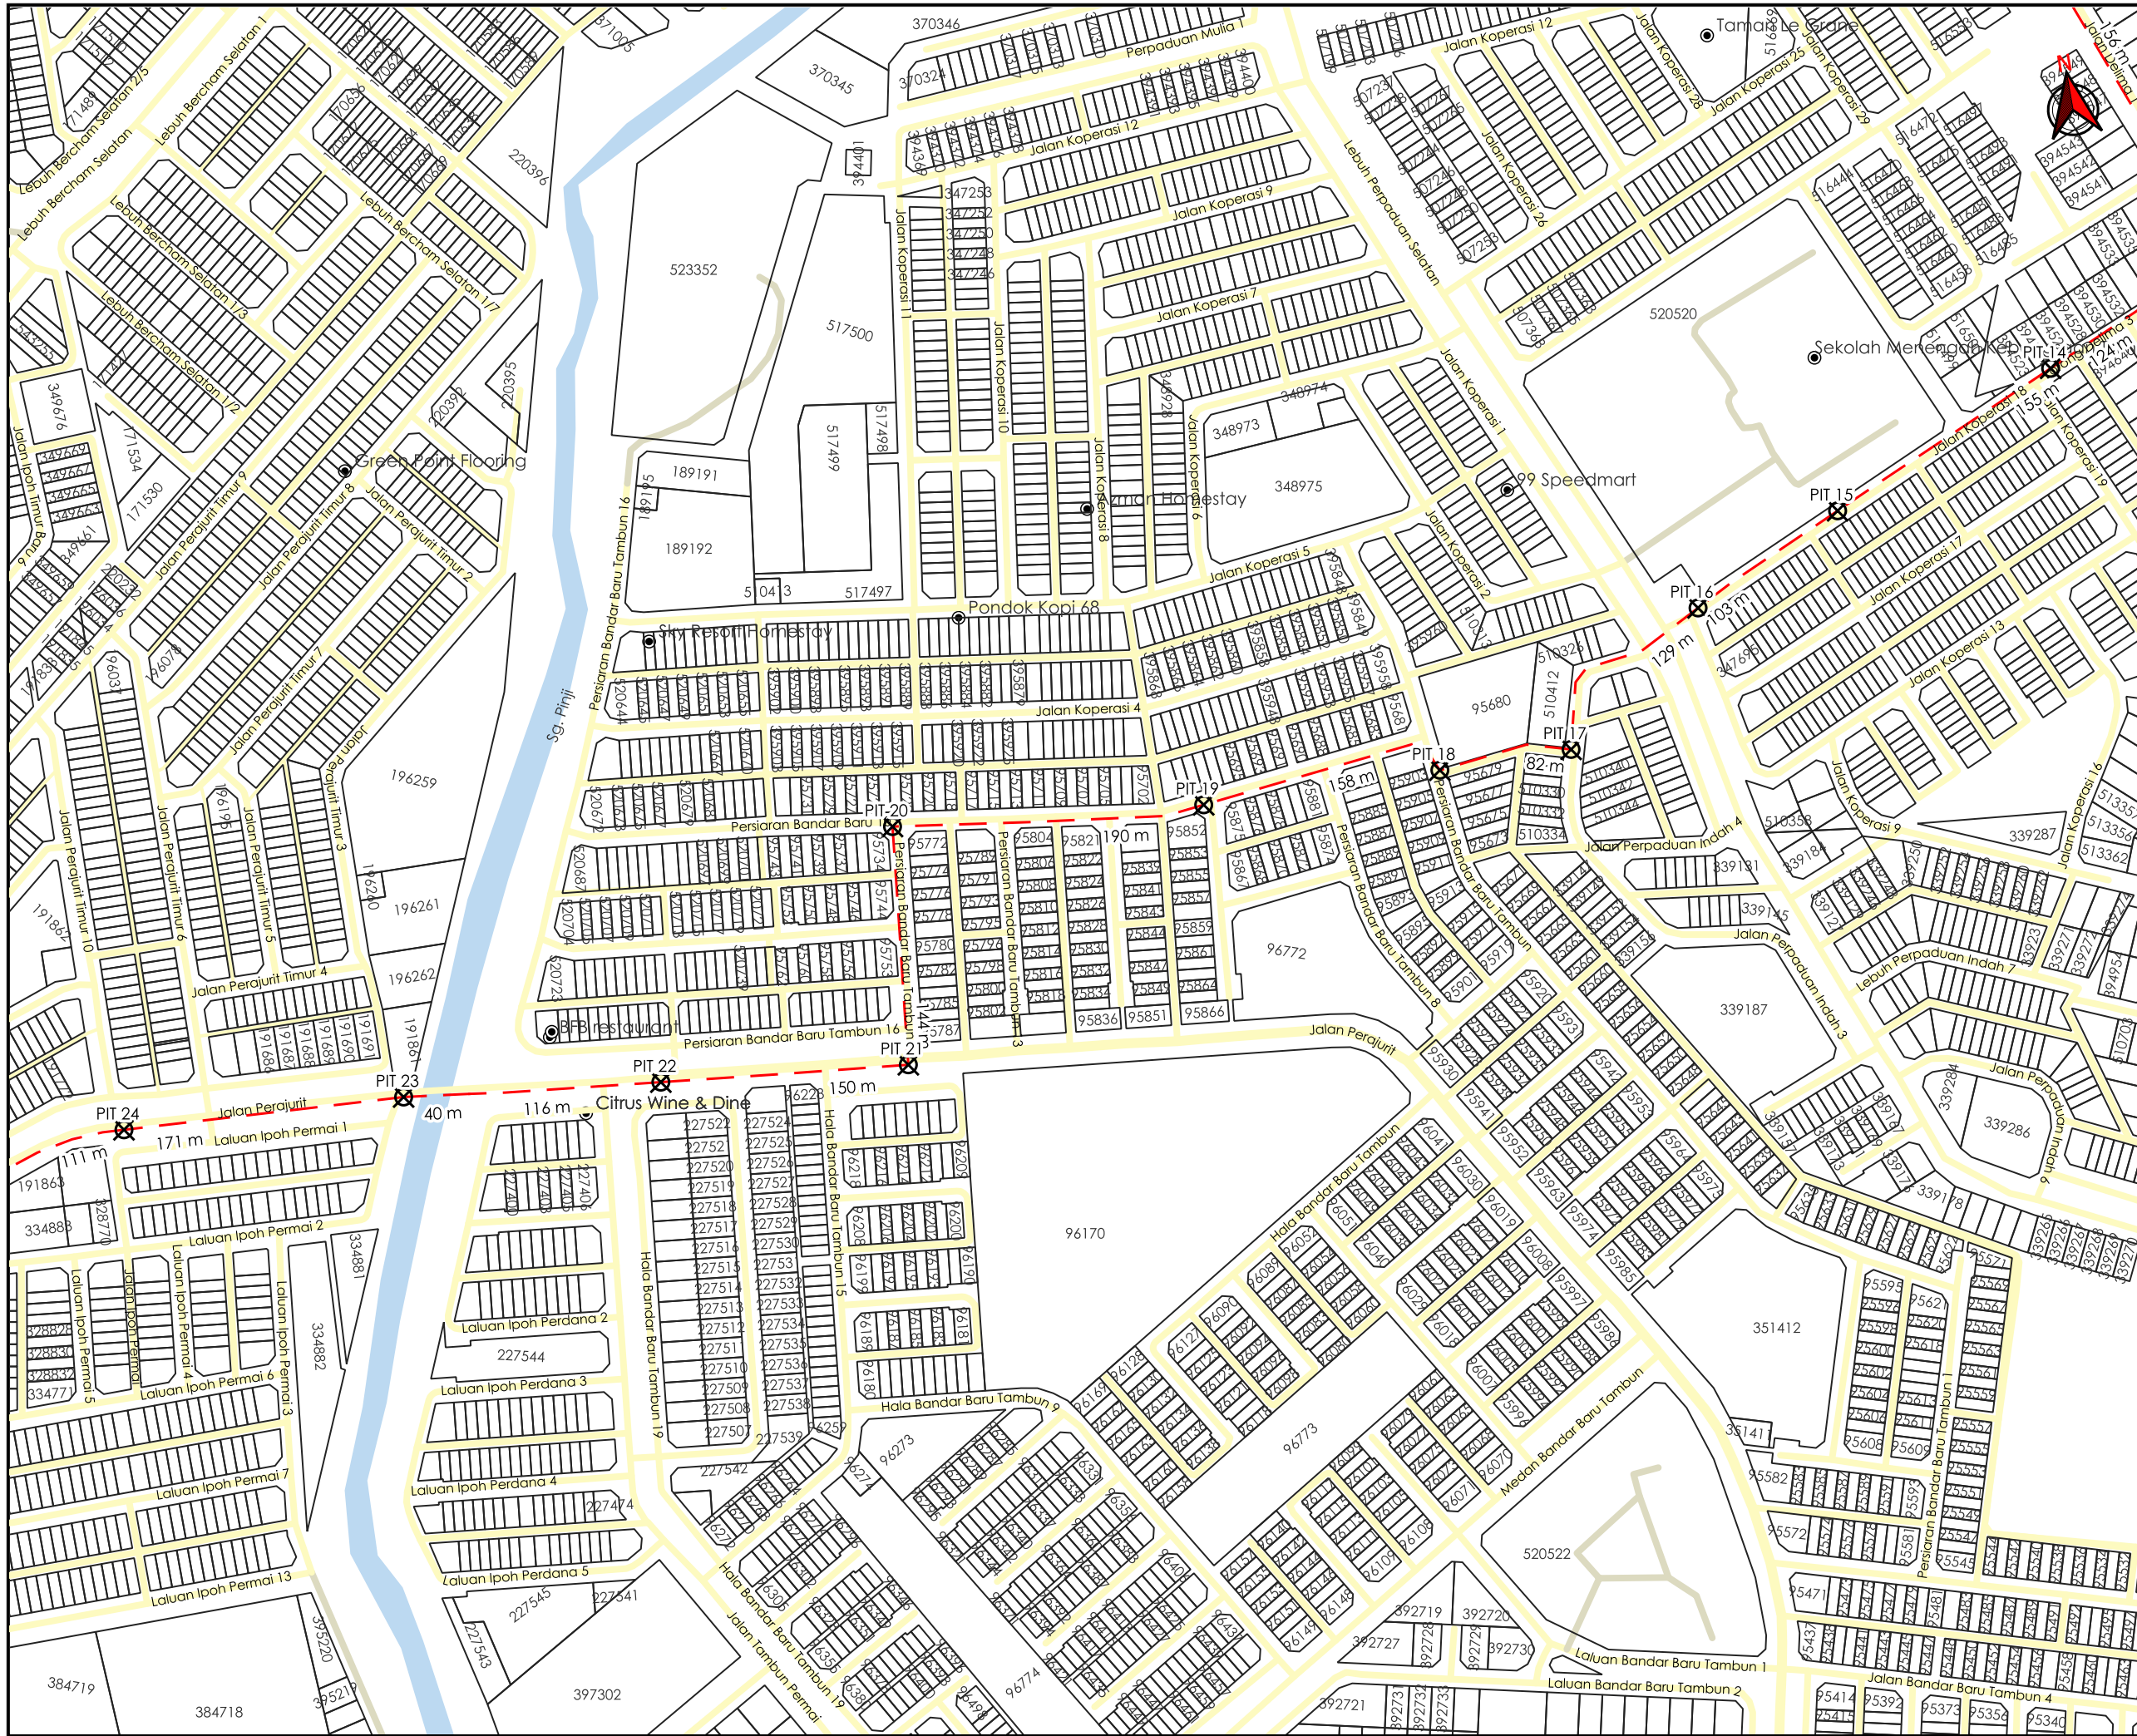

AGENSI PENYELARAS  
**KORIDOR UTILITI**  
 DARUL RIDZUAN

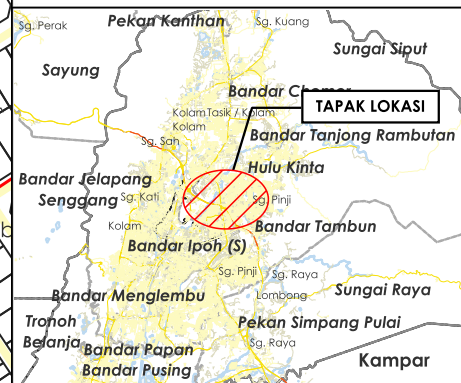

**TAJUK PERMOHONAN**  
 PERMOHONAN PINDAAN KEBENARAN MERANCANG (PELAN YANG TELAH DILULUSKAN BIL. KM05/0741/23 BERTARIKH 04 DESEMBER 2023) DI BAWAH SEKSYEN 21(1) BAGI TUJUAN MENDIRIKAN 1 BLOK KOMERSIAL YANG MENGANDUNGI: FASA 1:- SEBUAH KOMPLEKS MEMBELI BELAH 6 TINGKAT YANG TERDIRI DARIPADA :- I. KEDAI - KEDAI DAN 1 UNIT TNB SSU (DALAM BANGUNAN) DI ARAS TANAH II. KEDAI - KEDAI SUB-BESMEN III. TEMPAT LETAK KERETA IV. TEMPAT LETAK KERETA SUB-BESMEN FASA 2 :- PINDAAN KEPADA KOMPLEKS MEMBELI BELAH 6 TINGKAT YANG TERDIRI DARIPADA :- I. KEDAI-KEDAI II. TEMPAT LETAK KERETA III. TEMPAT LETAK KERETA SUB-BASEMEN FASA 3 :- PAWAGAM FASA 4 :- KEDAI-KEDAI DI ARAS MEZZANINE FASA 5 :- 1 BLOK BANGUNAN 36 TINGKAT YANG MENGANDUNGI: I. HOTEL (ARAS 5 - 7, ARAS 21 - 35) II. HOTEL KEMUDAHAN FASILITI (ARAS 36) III. HOTEL KAD (ARAS 8 - 20) FASA 6 :- 1 BLOK PEJABAT 18 TINGKAT DI ATAS KOMPLEKS MEMBELI BELAH DI ATAS LOT PT 298206 SELUAS 19.12 EKAR MUKIM HULU KINTA, DAERAH KINTA, PERAK DARUL RIDZUAN UNTUK TENTUAN: SUNWAY LOST WORLD WATER PARK SDN BHD LOKASI: TAMBUN & SUNWAY (17)

- PETUNJUK**
- JALAN PBT
  - JALAN PERSENDIRIAN
  - HORIZONTAL DIRECTIONAL DRILLING
  - TITIK MULA AKHIR


**PIHAK BERKUASA MELULUS**

	JABATAN KERJA RAYA KINTA
	MAJLIS BANDARAYA IPOH
	JABATAN PENGAIRAN DAN SALIRAN KINTA
	KERETAPI TANAH MELAYU BERHAD




JENIS PELAN	PELAN IZIN LALU
PELUKIS PELAN	ADIB FARHAN
TARIKH DIKELUARKAN	2026-05-07
MUKA SURAT	3/7
NO FAIL RUJUKAN	PINDAAN
KUDR/TNBB/A/04/26/0140	<b>01</b>

\*PENGUKURAN BERDASARKAN JARAK SATELIT

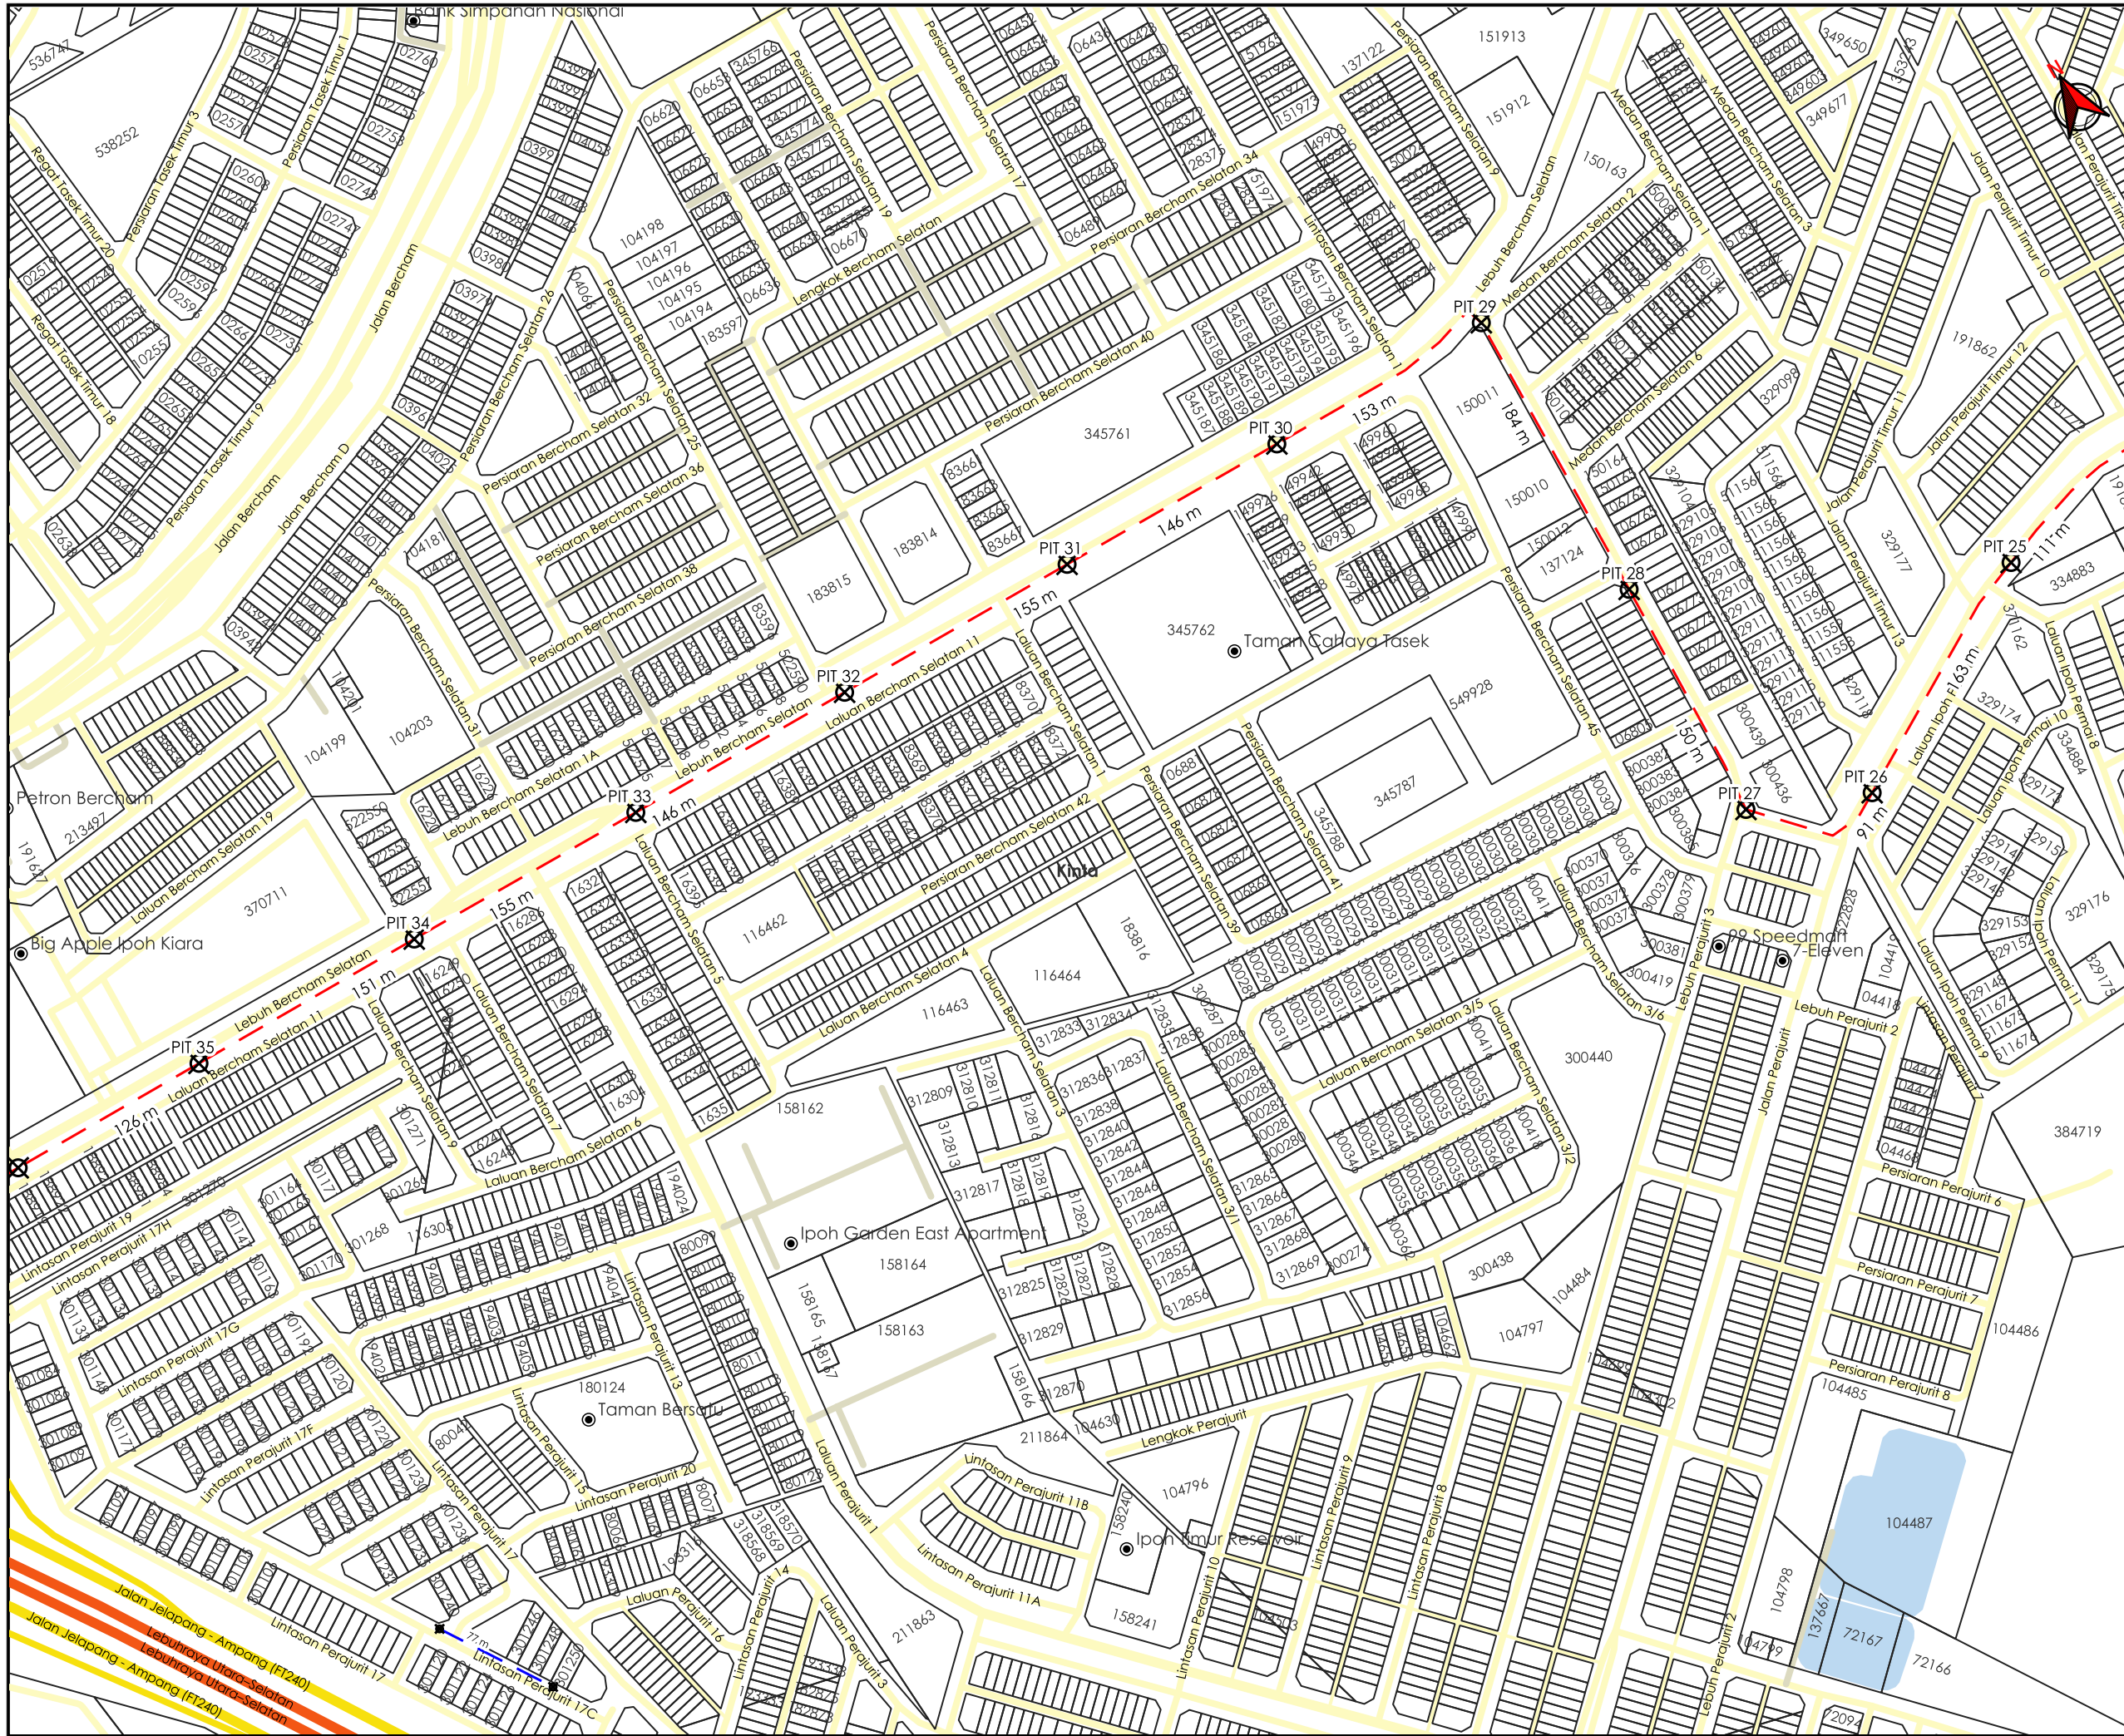

AGENSI PENYELARAS  
**KORIDOR UTILITI**  
 DARUL RIDZUAN

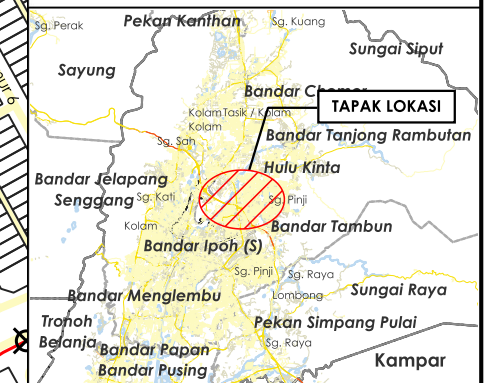

**TAJUK PERMOHONAN**  
 PERMOHONAN PINDAAN KEBENARAN MERANCANG (PELAN YANG TELAH DILULUSKAN BIL. KM05/0741/23 BERTARIKH 04 DESEMBER 2023) DI BAWAH SEKSYEN 21(1) BAGI TUJUAN MENDIRIKAN 1 BLOK KOMERSIAL YANG MENGANDUNGI: FASA 1:- SEBUAH KOMPLEKS MEMBELI BELAH 6 TINGKAT YANG TERDIRI DARIPADA :- I. KEDAI - KEDAI DAN 1 UNIT TNB SSU (DALAM BANGUNAN) DI ARAS TANAH II. KEDAI - KEDAI SUB-BESMEN III. TEMPAT LETAK KERETA IV. TEMPAT LETAK KERETA SUB-BESMEN FASA 2 :- PINDAAN KEPADA KOMPLEKS MEMBELI BELAH 6 TINGKAT YANG TERDIRI DARIPADA :- I. KEDAI-KEDAI II. TEMPAT LETAK KERETA III. TEMPAT LETAK KERETA SUB-BASEMEN FASA 3 :- PAWAGAM FASA 4 :- KEDAI-KEDAI DI ARAS MEZZANINE FASA 5 :- 1 BLOK BANGUNAN 36 TINGKAT YANG MENGANDUNGI: I. HOTEL (ARAS 5 - 7, ARAS 21 - 35) II. HOTEL KEMUDAHAN FASILITI (ARAS 36) III. HOTEL KAD (ARAS 8 - 20) FASA 6 :- 1 BLOK PEJABAT 18 TINGKAT DI ATAS KOMPLEKS MEMBELI BELAH DI ATAS LOT PT 298206 SELUAS 19.12 EKAR MUKIM HULU KINTA, DAERAH KINTA, PERAK DARUL RIDZUAN UNTUK TENTUAN: SUNWAY LOST WORLD WATER PARK SDN BHD LOKASI: TAMBUN & SUNWAY (17)

- PETUNJUK**
- JALAN LLM
  - JALAN JKR
  - JALAN PBT
  - JALAN PERSENDIRIAN
  - HORIZONTAL DIRECTIONAL DRILLING
  - X TITIK MULA AKHIR

**PIHAK BERKUASA MELULUS**

	JABATAN KERJA RAYA KINTA
	MAJLIS BANDARAYA IPOH
	JABATAN PENGAIRAN DAN SALIRAN KINTA
	KERETAPI TANAH MELAYU BERHAD

**PENYEDIA UTILITI**



JENIS PELAN	PELAN IZIN LALU
PELUKIS PELAN	ADIB FARHAN
TARIKH DIKELUARKAN	2026-05-07
MUKA SURAT	4/7
NO FAIL RUJUKAN	PINDAAN
KUDR/TNBB/A/04/26/0140	01

\*PENGUKURAN BERDASARKAN JARAK SATELIT



AGENCI PENYELARAS  
**KORIDOR UTILITI**  
 DARUL RIDZUAN



**TAJUK PERMOHONAN**

PERMOHONAN PINDAAN KEBENARAN MERANCANG (PELAN YANG TELAH DILULUSKAN BIL. KM05/0741/23 BERTARIKH 04 DESEMBER 2023) DI BAWAH SEKSYEN 21(1) BAGI TUJUAN MENDIRIKAN 1 BLOK KOMERSIAL YANG MENGANUNGI: FASA 1:- SEBUAH KOMPLEKS MEMBELI BELAH 6 TINGKAT YANG TERDIRI DARIPADA :- I. KEDAI - KEDAI DAN 1 UNIT TNB SSU (DALAM BANGUNAN) DI ARAS TANAH II. KEDAI - KEDAI SUB-BESMEN III. TEMPAT LETAK KERETA IV. TEMPAT LETAK KERETA SUB-BESMEN FASA 2 :- PINDAAN KEPADA KOMPLEKS MEMBELI BELAH 6 TINGKAT YANG TERDIRI DARIPADA :- I. KEDAI-KEDAI II. TEMPAT LETAK KERETA III. TEMPAT LETAK KERETA SUB-BASEMEN FASA 3 :- PAWAGAM FASA 4 :- KEDAI-KEDAI DI ARAS MEZZANINE FASA 5 :- 1 BLOK BANGUNAN 36 TINGKAT YANG MENGANUNGI: I. HOTEL (ARAS 5 - 7, ARAS 21 - 35) II. HOTEL KEMUDAHAN FASILITI (ARAS 36) III. HOTEL KAD (ARAS 8 - 20) FASA 6 :- 1 BLOK PEJABAT 18 TINGKAT DI ATAS KOMPLEKS MEMBELI BELAH DI ATAS LOT PT 298206 SELUAS 19.12 EKAR MUKIM HULU KINTA, DAERAH KINTA, PERAK DARUL RIDZUAN UNTUK TENTUAN: SUNWAY LOST WORLD WATER PARK SDN BHD LOKASI: TAMBUN & SUNWAY (17)

**PETUNJUK**

- JALAN LLM
- JALAN JKR
- JALAN PBT
- JALAN PERSENDIRIAN
- HORIZONTAL DIRECTIONAL DRILLING
- TITIK MULA AKHIR

**PIHAK BERKUASA MELULUS**


	JABATAN KERJA RAYA KINTA
	MAJLIS BANDARAYA IPOH
	JABATAN PENGAIRAN DAN SALIRAN KINTA
	KERETAPI TANAH MELAYU BERHAD

**PENYEDIA UTILITI**




JENIS PELAN	PELAN IZIN LALU
PELUKIS PELAN	ADIB FARHAN
TARIKH DIKELUARKAN	2026-05-07
MUKA SURAT	5/7
NO FAIL RUJUKAN	PINDAAN
KUDR/TNBB/A/04/26/0140	<b>01</b>

\*PENGUKURAN BERDASARKAN JARAK SATELIT

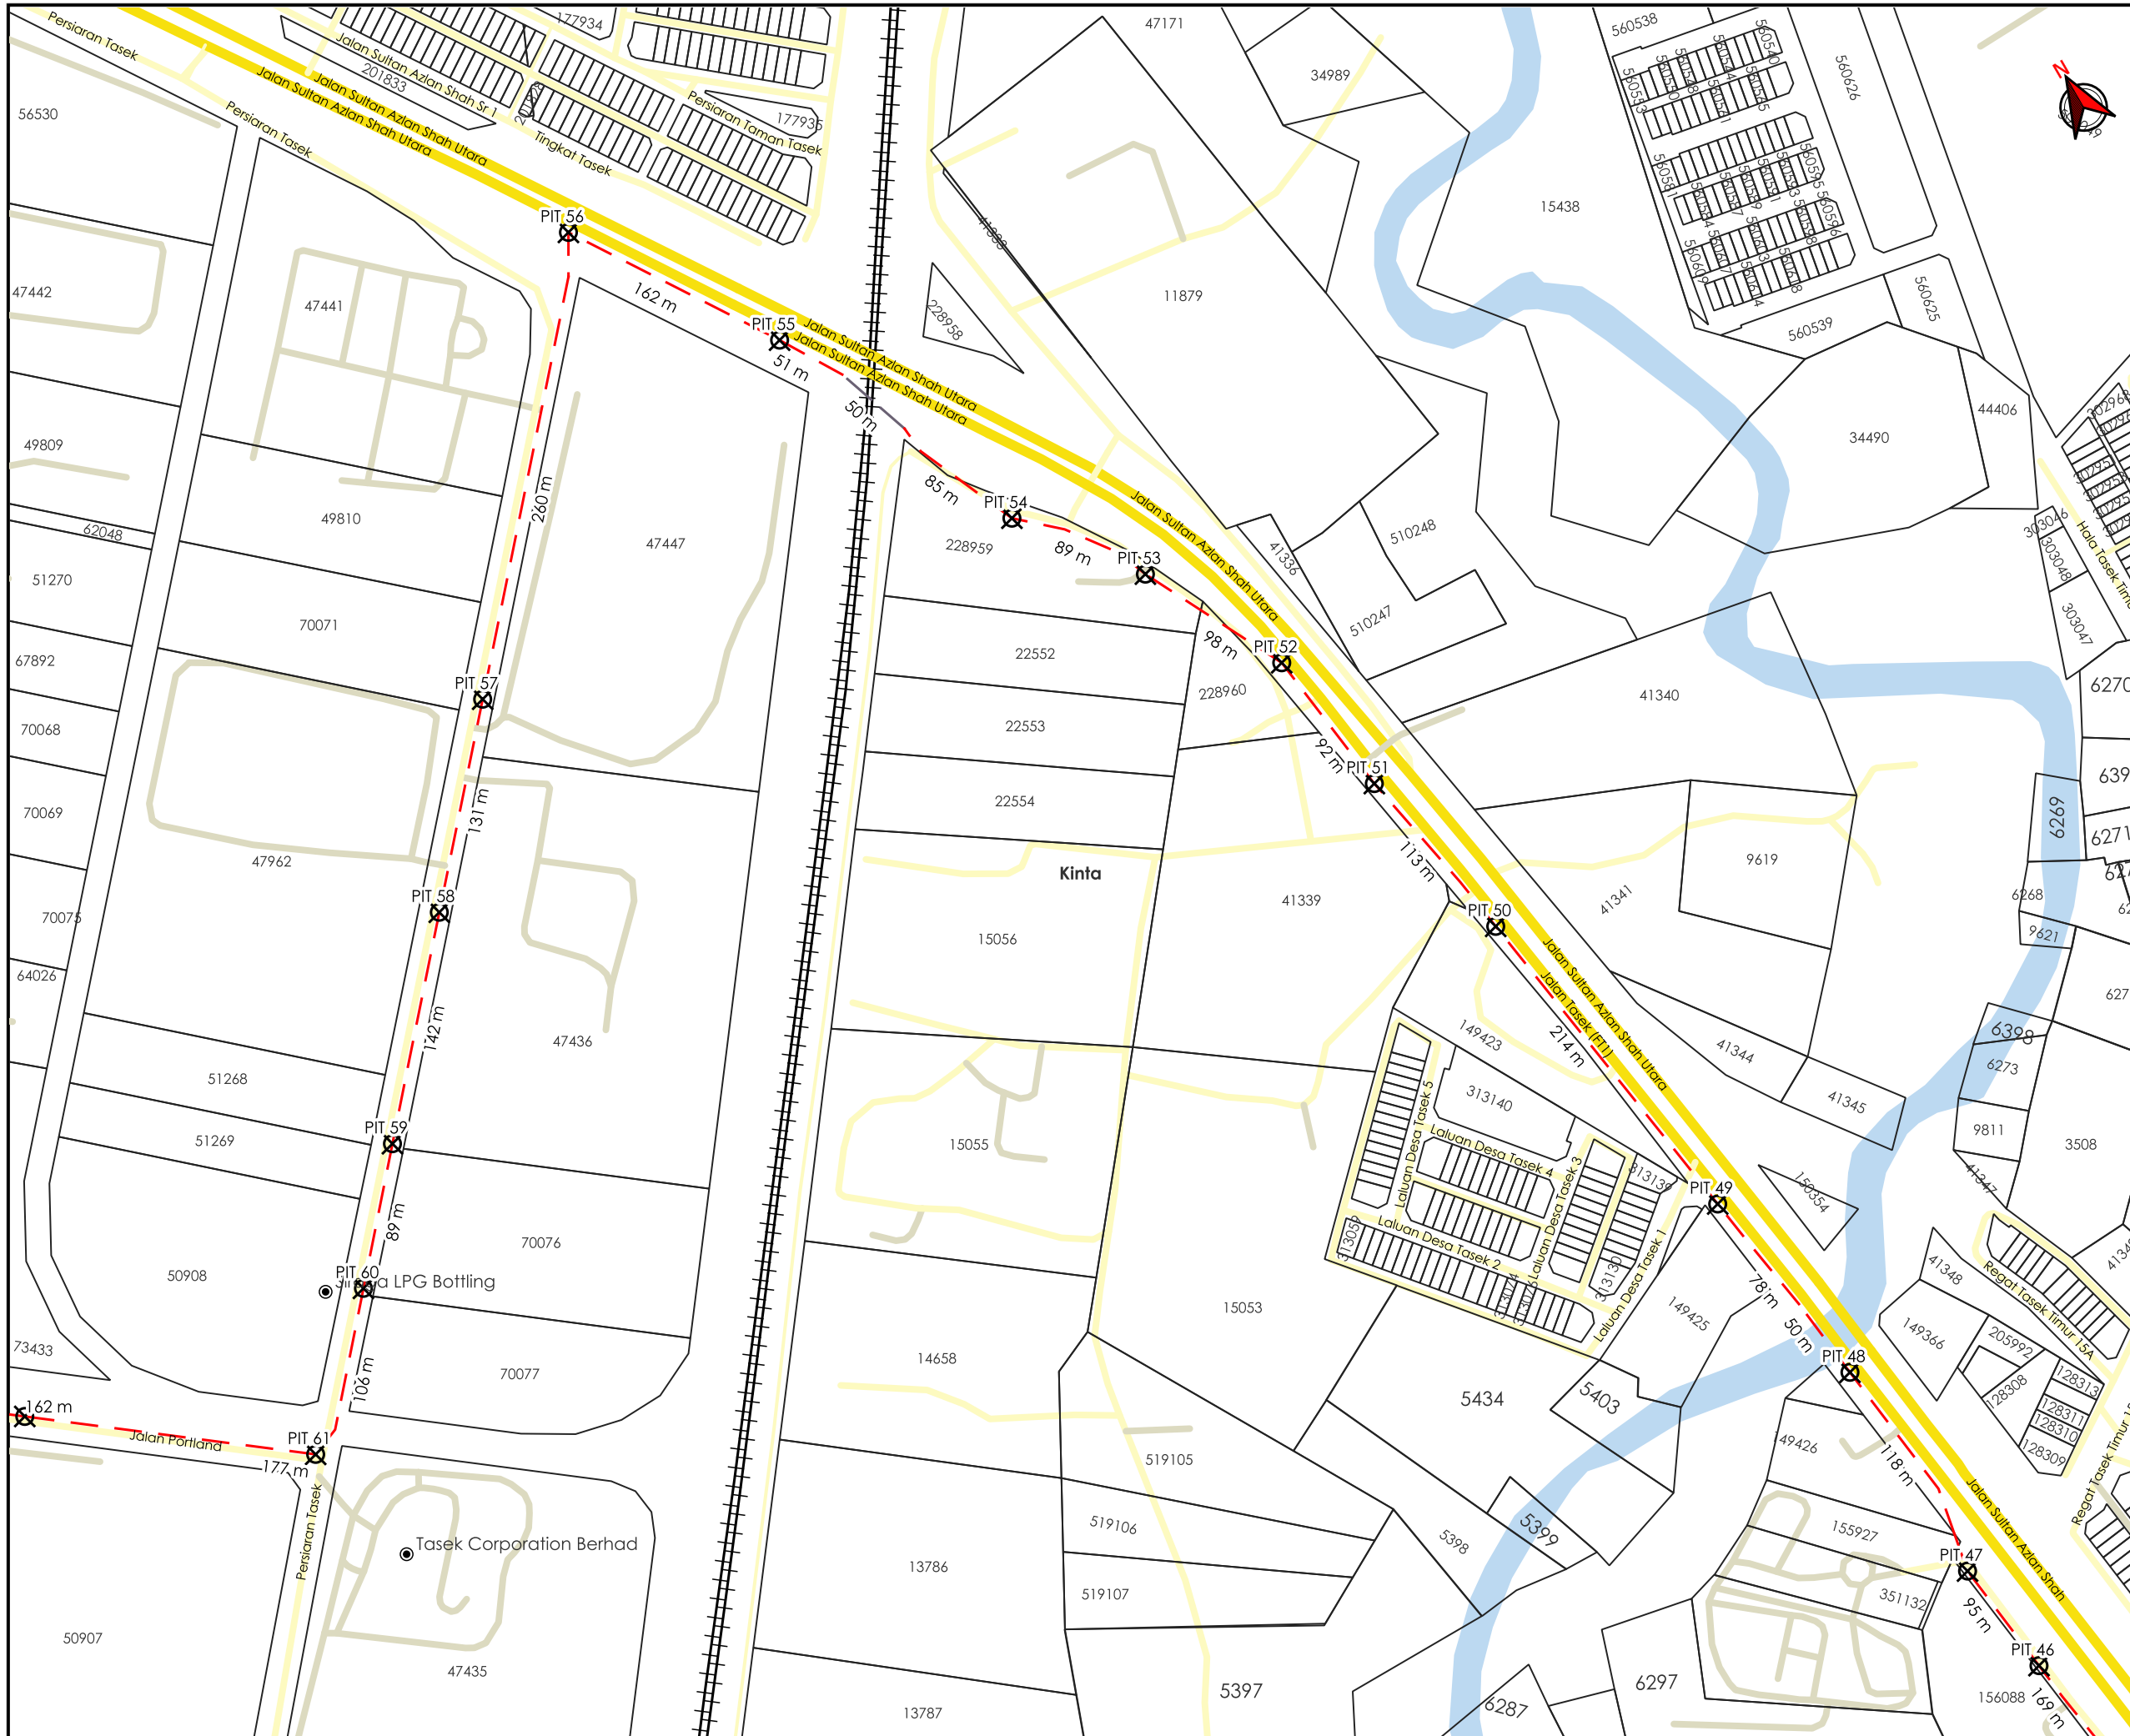

AGENSI PENYELARAS  
**KORIDOR UTILITI**  
 DARUL RIDZUAN

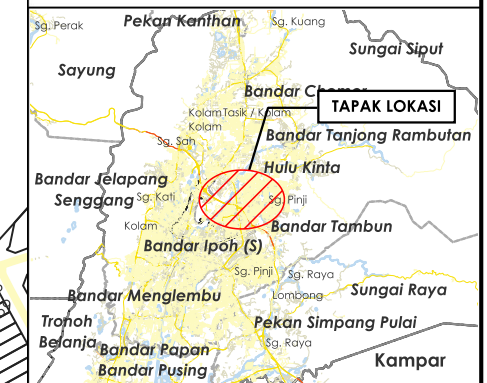

**TAJUK PERMOHONAN**  
 PERMOHONAN PINDAAN KEBENARAN MERANCANG (PELAN YANG TELAH DILULUSKAN BIL. KM05/0741/23 BERTARIKH 04 DESEMBER 2023) DI BAWAH SEKSYEN 21(1) BAGI TUJUAN MENDIRIKAN 1 BLOK KOMERSIAL YANG MENGANDUNGI: FASA 1:- SEBUAH KOMPLEKS MEMBELI BELAH 6 TINGKAT YANG TERDIRI DARIPADA :- I. KEDAI - KEDAI DAN 1 UNIT TNB SSU (DALAM BANGUNAN) DI ARAS TANAH II. KEDAI - KEDAI SUB-BESMEN III. TEMPAT LETAK KERETA IV. TEMPAT LETAK KERETA SUB-BESMEN FASA 2 :- PINDAAN KEPADA KOMPLEKS MEMBELI BELAH 6 TINGKAT YANG TERDIRI DARIPADA :- I. KEDAI-KEDAI II. TEMPAT LETAK KERETA III. TEMPAT LETAK KERETA SUB-BASEMEN FASA 3 :- PAWAGAM FASA 4 :- KEDAI-KEDAI DI ARAS MEZZANINE FASA 5 :- 1 BLOK BANGUNAN 36 TINGKAT YANG MENGANDUNGI: I. HOTEL (ARAS 5 - 7, ARAS 21 - 35) II. HOTEL KEMUDAHAN FASILITI (ARAS 36) III. HOTEL KAD (ARAS 8 - 20) FASA 6 :- 1 BLOK PEJABAT 18 TINGKAT DI ATAS KOMPLEKS MEMBELI BELAH DI ATAS LOT PT 298206 SELUAS 19.12 EKAR MUKIM HULU KINTA, DAERAH KINTA, PERAK DARUL RIDZUAN UNTUK TENTUAN: SUNWAY LOST WORLD WATER PARK SDN BHD LOKASI: TAMBUN & SUNWAY (17)

- PETUNJUK**
- JALAN JKR
  - JALAN PBT
  - JALAN PERSENDIRIAN
  - - - HORIZONTAL DIRECTIONAL DRILLING
  - - - JALAN TIDAK TERLIBAT
  - ⊗ TITIK MULA AKHIR

**PIHAK BERKUASA MELULUS**

	JABATAN KERJA RAYA KINTA
	MAJLIS BANDARAYA IPOH
	JABATAN PENGAIRAN DAN SALIRAN KINTA
	KERETAPI TANAH MELAYU BERHAD


**PENYEDIA UTILITI**

JENIS PELAN	PELAN IZIN LALU
PELUKIS PELAN	ADIB FARHAN
TARIKH DIKELUARKAN	2026-05-07
MUKA SURAT	6/7
NO FAIL RUJUKAN	PINDAAN
KUDR/TNBB/A/04/26/0140	<b>01</b>

\*PENGUKURAN BERDASARKAN JARAK SATELIT



AGANSI PENYELARAS  
**KORIDOR UTILITI**  
 DARUL RIDZUAN

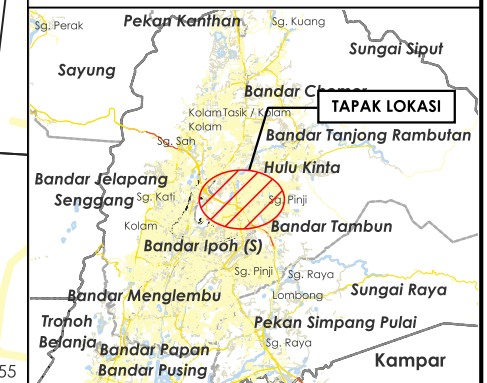

**TAJUK PERMOHONAN**

PERMOHONAN PINDAAN KEBENARAN MERANCANG (PELAN YANG TELAH DILULUSKAN BIL. KM05/0741/23 BERTARIKH 04 DESEMBER 2023) DI BAWAH SEKSYEN 21(1) BAGI TUJUAN MENDIRIKAN 1 BLOK KOMERSIAL YANG MENGANDUNGI: FASA 1:- SEBUAH KOMPLEKS MEMBELI BELAH 6 TINGKAT YANG TERDIRI DARIPADA :- I. KEDAI – KEDAI DAN 1 UNIT TNB SSU (DALAM BANGUNAN) DI ARAS TANAH II. KEDAI – KEDAI SUB-BESMEN III. TEMPAT LETAK KERETA IV. TEMPAT LETAK KERETA SUB-BESMEN FASA 2 :- PINDAAN KEPADA KOMPLEKS MEMBELI BELAH 6 TINGKAT YANG TERDIRI DARIPADA :- I. KEDAI-KEDAI II. TEMPAT LETAK KERETA III. TEMPAT LETAK KERETA SUB-BASEMEN FASA 3 :- PAWAGAM FASA 4 :- KEDAI-KEDAI DI ARAS MEZZANINE FASA 5 :- 1 BLOK BANGUNAN 36 TINGKAT YANG MENGANDUNGI: I. HOTEL (ARAS 5 – 7, ARAS 21 – 35) II. HOTEL KEMUDAHAN FASILITI (ARAS 36) III. HOTEL KAD (ARAS 8 – 20) FASA 6 :- 1 BLOK PEJABAT 18 TINGKAT DI ATAS KOMPLEKS MEMBELI BELAH DI ATAS LOT PT 298206 SELUAS 19.12 EKAR MUKIM HULU KINTA, DAERAH KINTA, PERAK DARUL RIDZUAN UNTUK TENTUAN: SUNWAY LOST WORLD WATER PARK SDN BHD LOKASI: TAMBUN & SUNWAY (17)

**PETUNJUK**

- JALAN PBT
- JALAN PERSENDIRIAN
- HORIZONTAL DIRECTIONAL DRILLING
- TITIK MULA AKHIR

**PIHAK BERKUASA MELULUS**

	JABATAN KERJA RAYA KINTA
	MAJLIS BANDARAYA IPOH
	JABATAN PENGAIRAN DAN SALIRAN KINTA
	KERETAPI TANAH MELAYU BERHAD

**PENYEDIA UTILITI**



JENIS PELAN	PELAN IZIN LALU
PELUKIS PELAN	ADIB FARHAN
TARIKH DIKELUARKAN	2026-05-07
MUKA SURAT	7/7
NO FAIL RUJUKAN	PINDAAN
KUDR/TNBB/A/04/26/0140	<b>01</b>

\*PENGUKURAN BERDASARKAN JARAK SATELIT