


**KORIDOR  
UTILITI**  
DARUL RIDZUAN



**MENJALANKAN KERJA-KERJA MENANAM TIANG KONKRIT SEBANYAK  
34 BATANG TIANG KONKRIT UNTUK PROJEK TMKA/260004\_USP  
MC2021 FTTH (TZ) KAMPUNG MATANG RAJA**

**PELAN IZIN LALU**

**NO FAIL RUJUKAN  
KUDR/TMBS/A/04/26/0155**

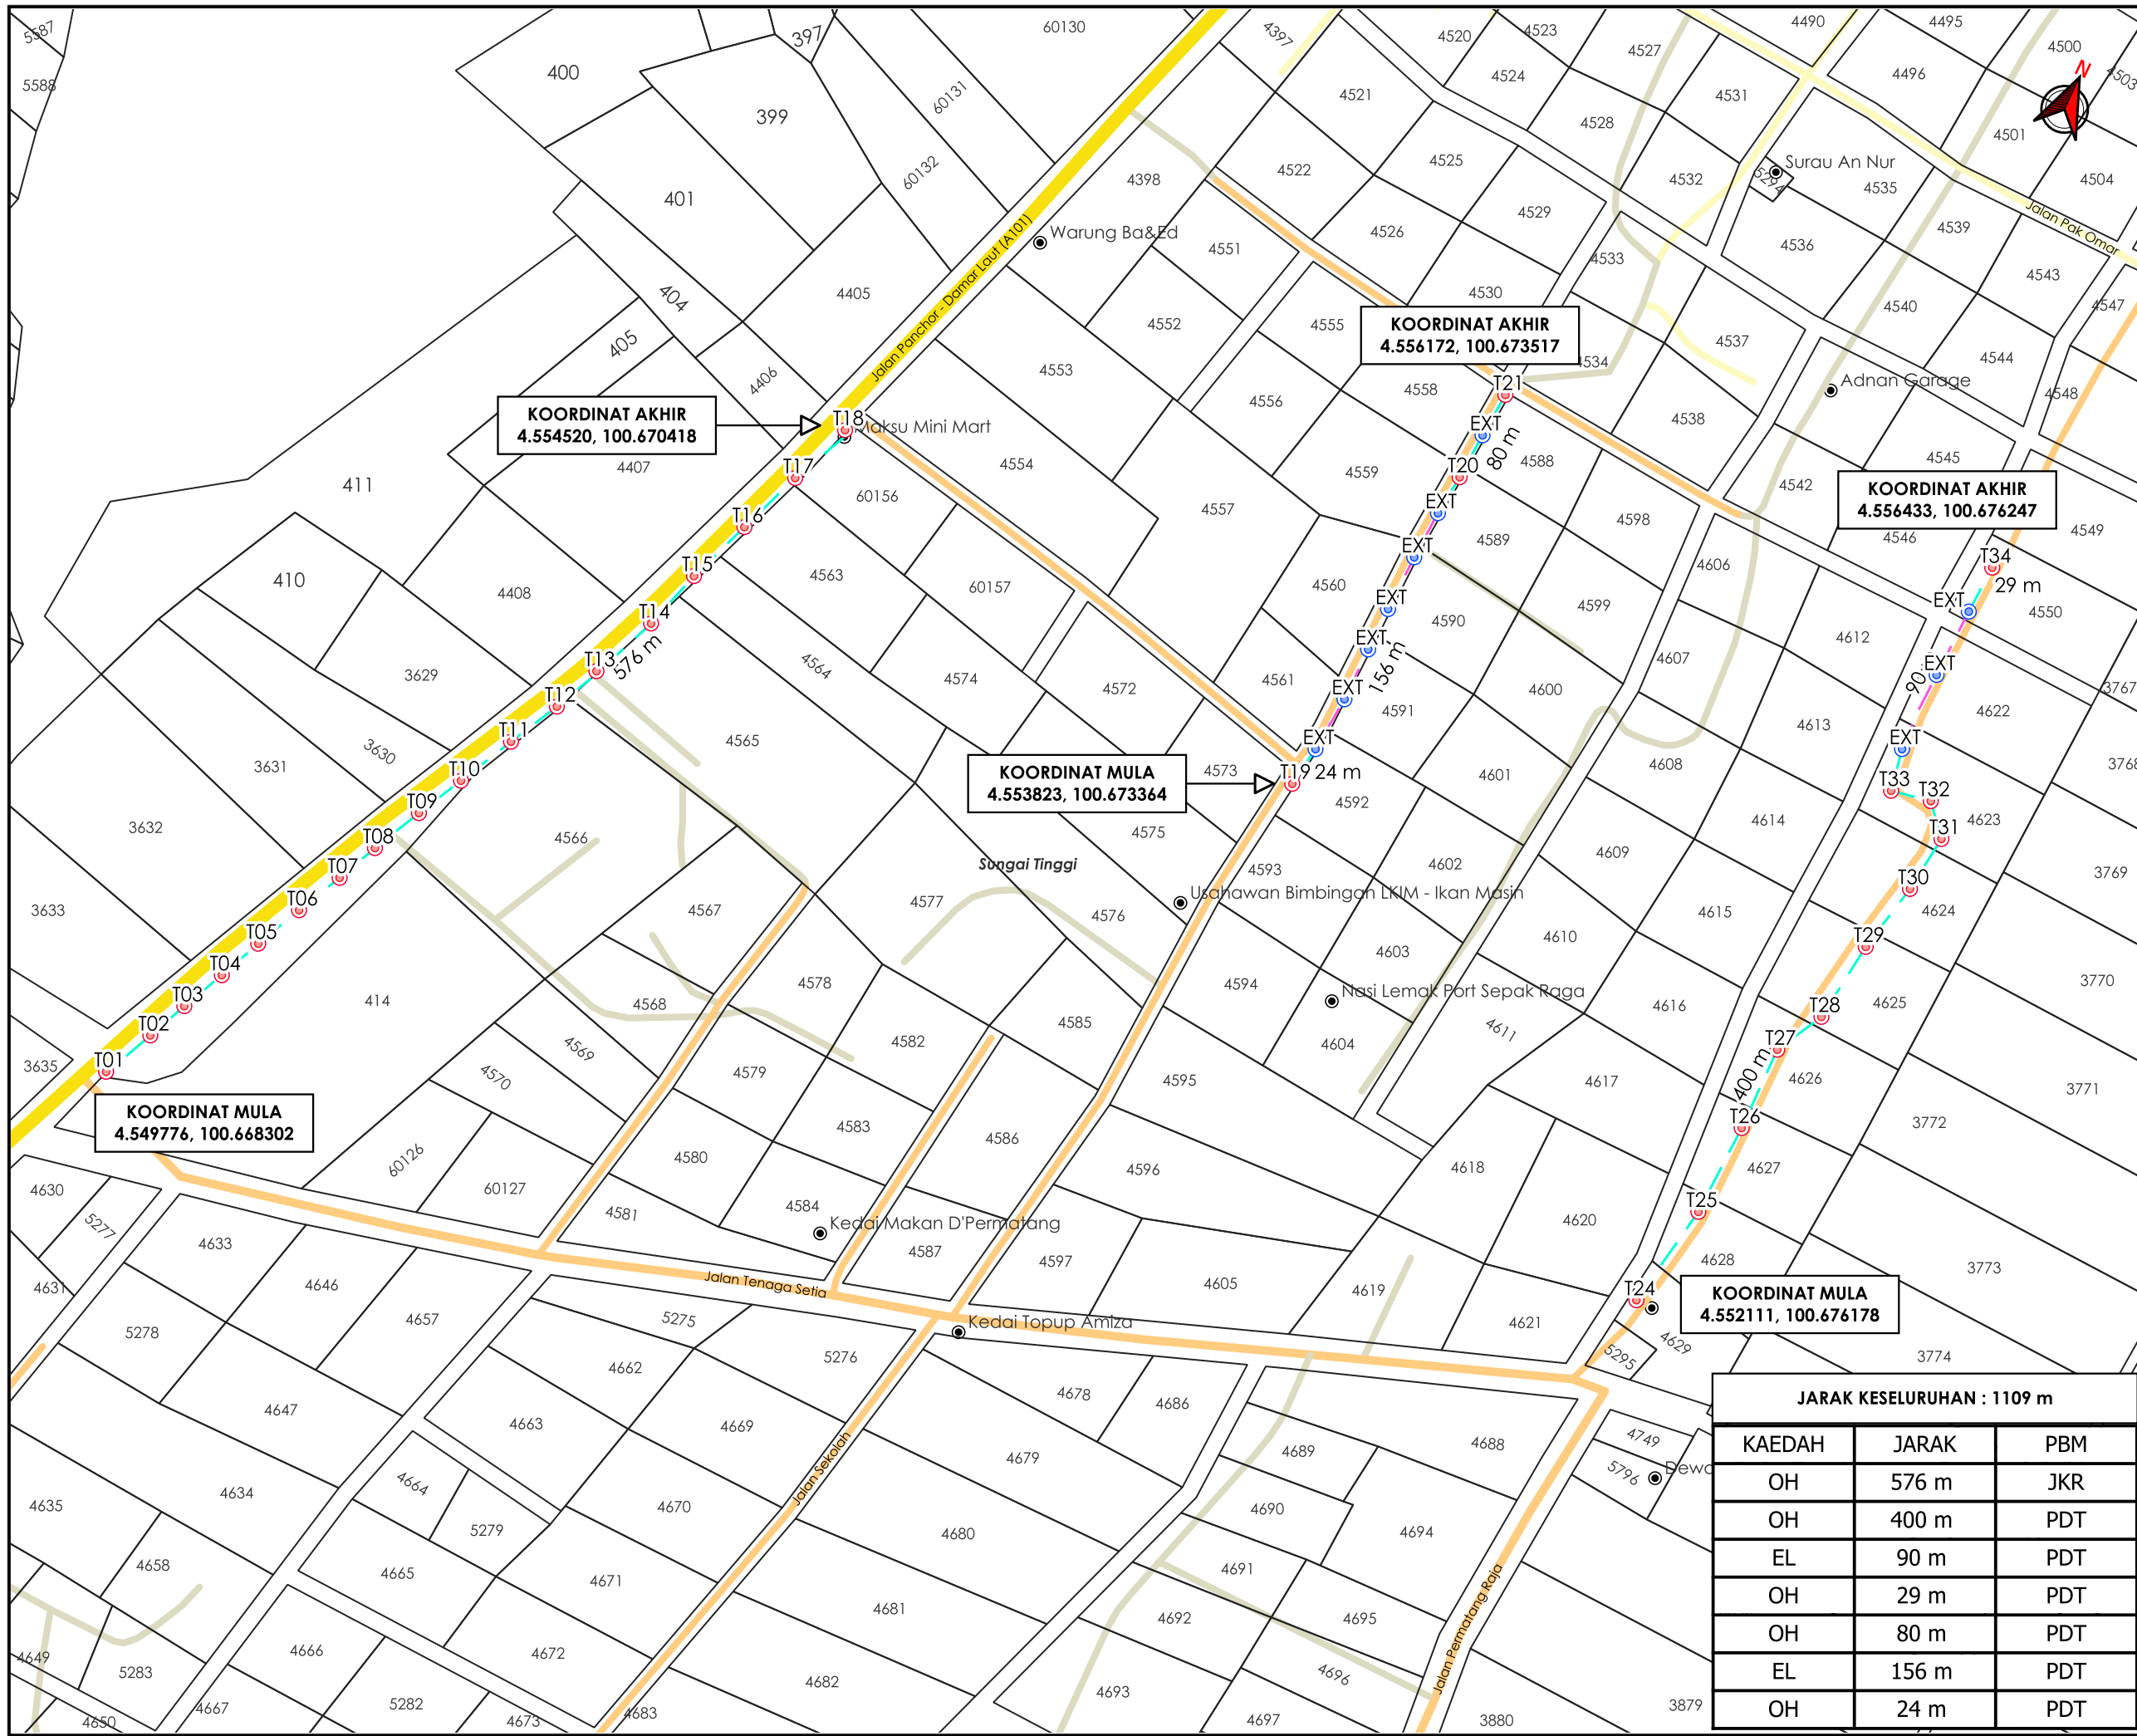

**TAJUK PERMOHONAN**  
 MENJALANKAN KERJA-KERJA MENANAM TIANG KONKRIT SEBANYAK 34 BATANG TIANG KONKRIT UNTUK PROJEK TMKA/260004\_USP MC2021 FTTH (TZ) KAMPUNG MATANG RAJA

- PETUNJUK**
- JALAN JKR
  - JALAN PBT
  - JALAN PERSENDIRIAN
  - JALAN PEJABAT DAERAH
  - EXISTING LINE
  - OVERHEAD
  - TIANG CADANGAN
  - TIANG SEDIA ADA

**PIHAK BERKUASA MELULUS**

	JKR LARUT MATANG & SELAMA
	PEJABAT DAERAH & TANAH LARUT MATANG & SELAMA

**PENYEDIA UTILITI**



JENIS PELAN	PELAN IZIN LALU
PELUKIS PELAN	ADIB FARHAN
TARIKH DIKELUARKAN	2026-04-29
MUKA SURAT	1/1
NO FAIL RUJUKAN	PINDAAN
KUDR/TMBS/A/04/26/0155	<b>00</b>

**JARAK KESELURUHAN : 1109 m**

KAEDAH	JARAK	PBM
OH	576 m	JKR
OH	400 m	PDT
EL	90 m	PDT
OH	29 m	PDT
OH	80 m	PDT
EL	156 m	PDT
OH	24 m	PDT

**KOORDINAT AKHIR**  
 4.554520, 100.670418

**KOORDINAT AKHIR**  
 4.556172, 100.673517

**KOORDINAT AKHIR**  
 4.556433, 100.676247

**KOORDINAT MULA**  
 4.553823, 100.673364

**KOORDINAT MULA**  
 4.549776, 100.668302

**KOORDINAT MULA**  
 4.552111, 100.676178