

**KORIDOR
UTILITI**
DARUL RIDZUAN



**MENJALANKAN KERJA-KERJA MENANAM TIANG KONKRIT SEBANYAK
34 BATANG TIANG KONKRIT UNTUK PROJEK TMKA/260004_USP
MC2021 FTTH (TZ) KAMPUNG MATANG RAJA**

**PELAN IZIN LALU
(PINDAAN 01)**

**NO FAIL RUJUKAN
KUDR/TMBS/A/04/26/0155**



TAJUK PERMOHONAN
MENJALANKAN KERJA-KERJA MENANAM TIANG KONKRIT SEBANYAK 34 BATANG TIANG KONKRIT UNTUK PROJEK TMKA/260004_USP_MC2021_FTTH (TZ) KAMPUNG MATANG RAJA

- PETUNJUK**
- JALAN JKR
 - JALAN PBT
 - JALAN PERSENDIRIAN
 - JALAN PEJABAT DAERAH
 - EXISTING LINE
 - HORIZONTAL DIRECTIONAL DRILLING
 - OVERHEAD
 - TIANG CADANGAN
 - TIANG SEDIA ADA
 - ⊗ TITIK MULA AKHIR

PIHAK BERKUASA MELULUS


	JKR LARUT MATANG & SELAMA
	PEJABAT DAERAH & TANAH LARUT MATANG & SELAMA

PENYEDIA UTILITI

JENIS PELAN	PELAN IZIN LALU
PELUKIS PELAN	ADIB FARHAN
TARIKH DIKELUARKAN	2026-06-23
MUKA SURAT	1/1
NO FAIL RUJUKAN	PINDAAN
KUDR/TMBS/A/04/26/0155	01

JARAK KESELURUHAN : 1109 m

KAEDAH	JARAK	PBM
HDD	576 m	JKR
OH	400 m	PDT
EL	90 m	PDT
OH	29 m	PDT
OH	80 m	PDT
EL	156 m	PDT
OH	24 m	PDT

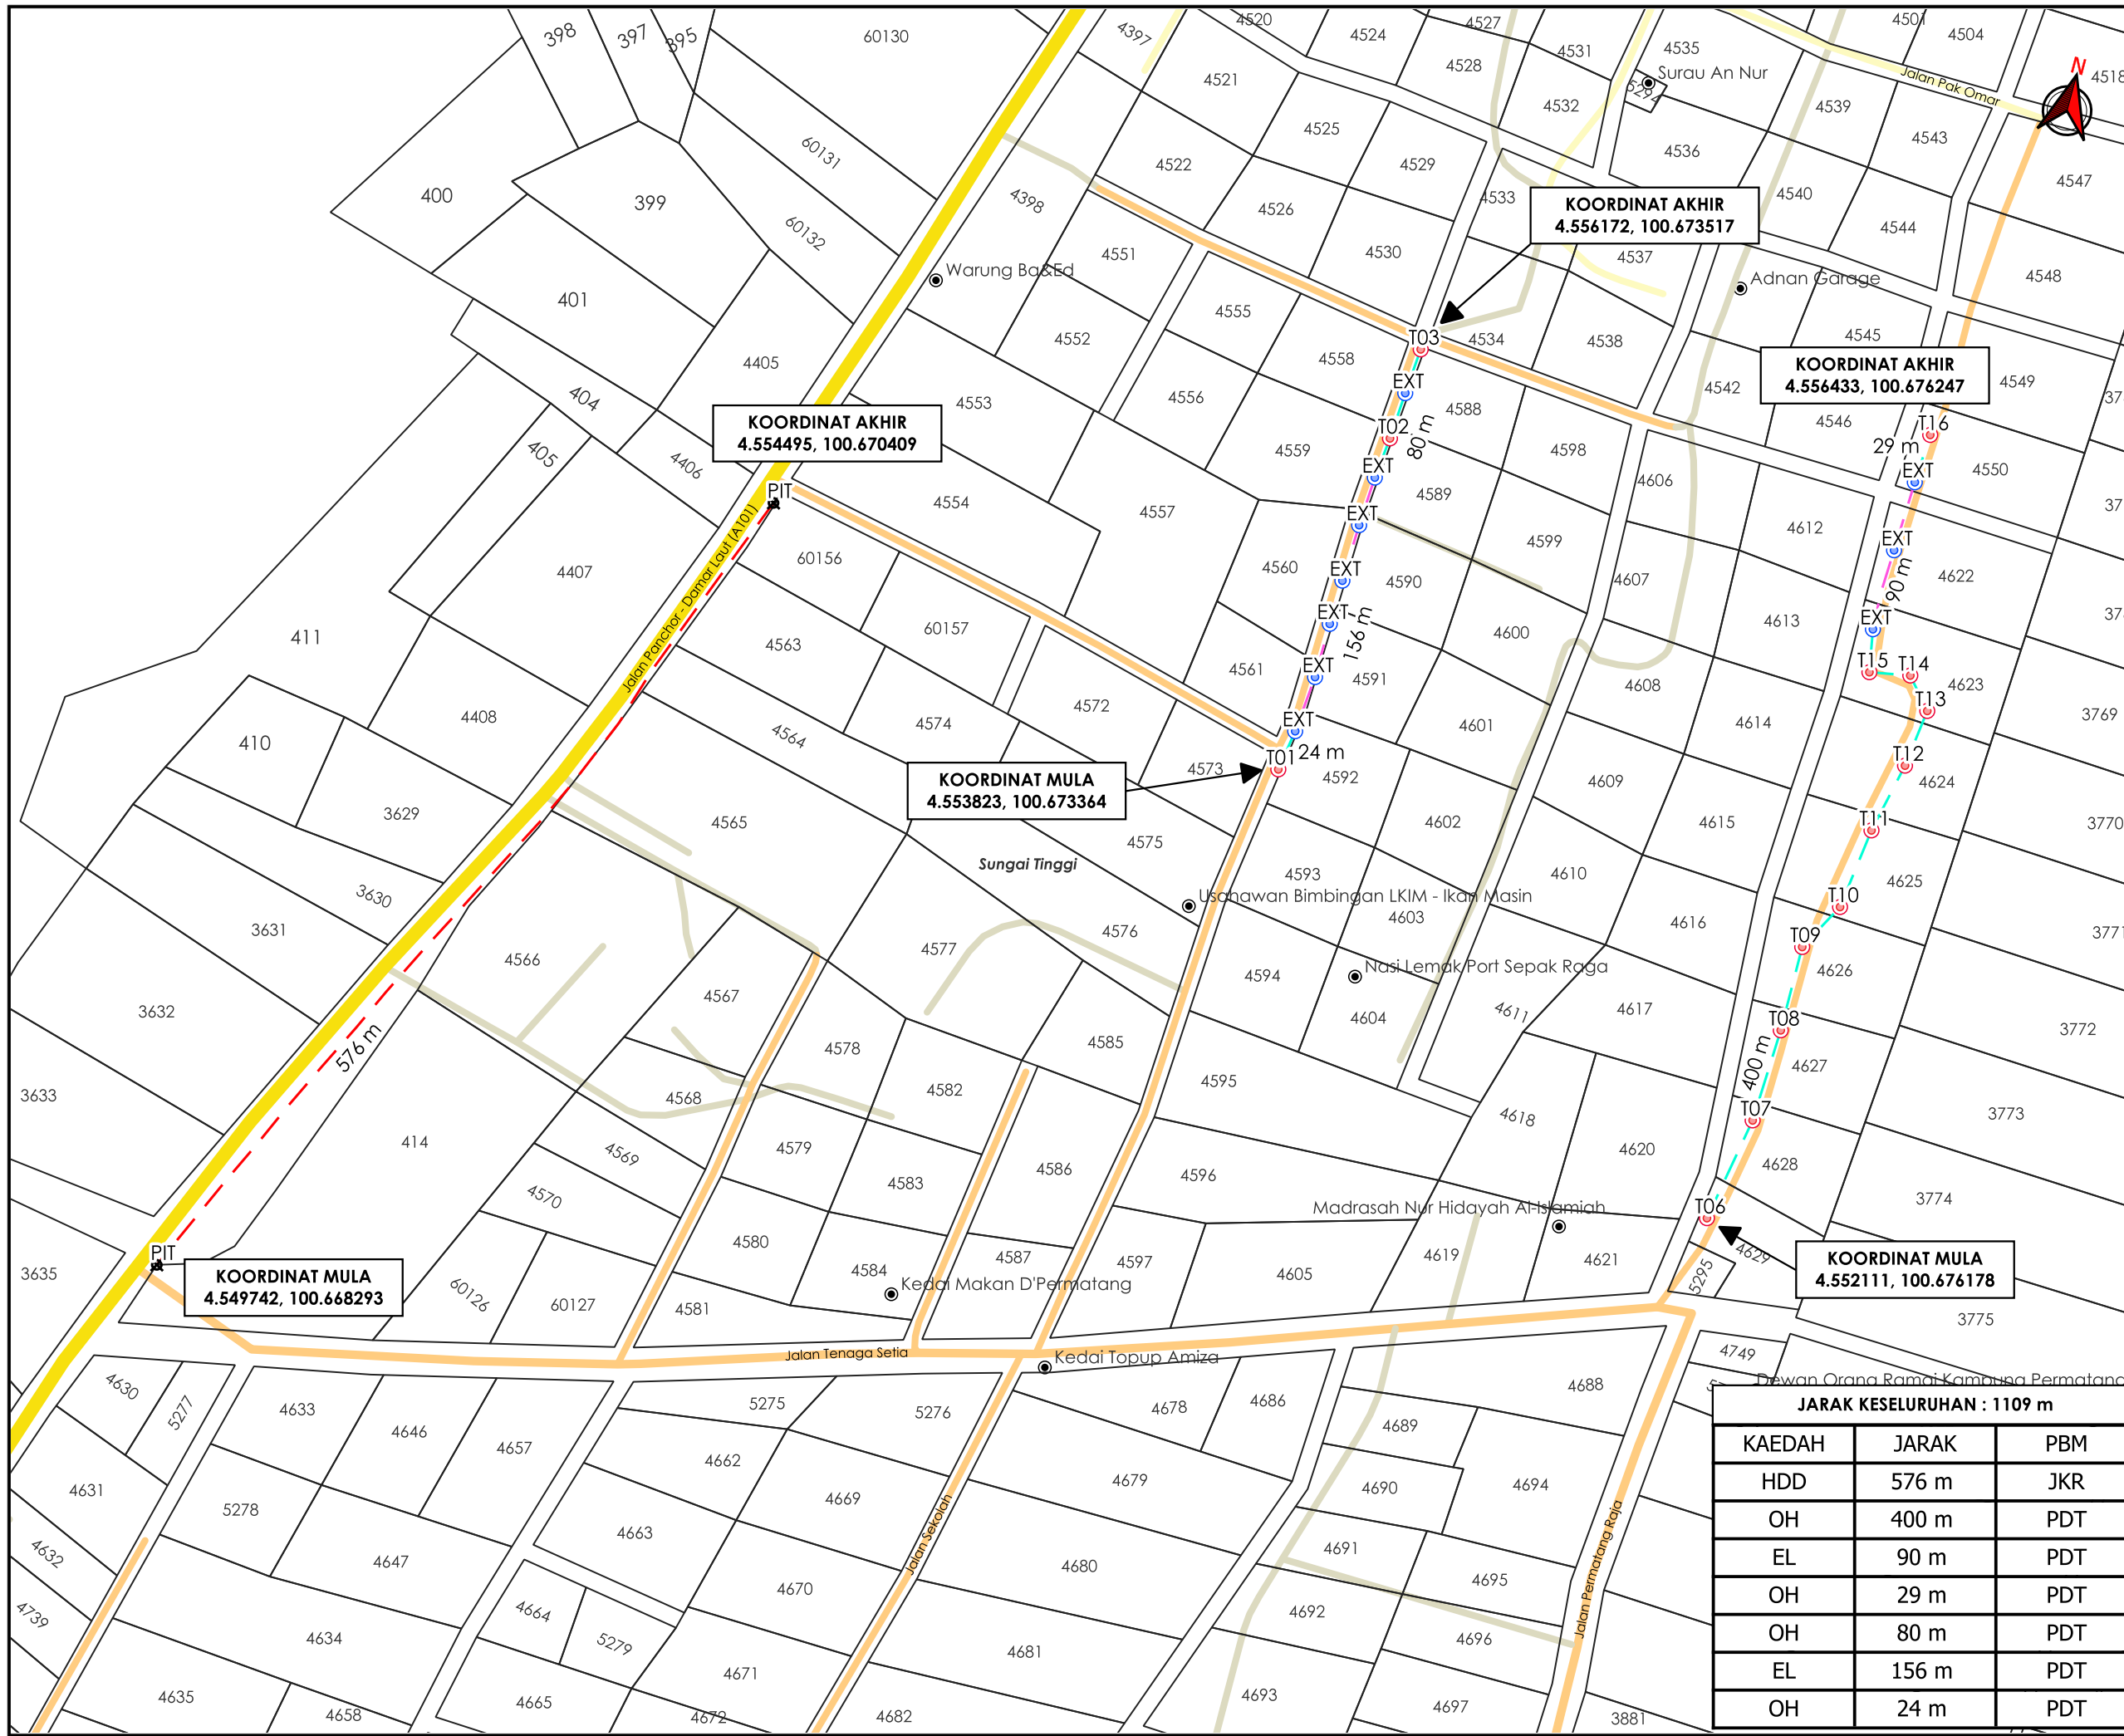

***PENGUKURAN BERDASARKAN JARAK SATELIT**