

**KORIDOR
UTILITI**
DARUL RIDZUAN





**TENAGA
NASIONAL**

**PERMOHONAN KEBENARAN MERANCANG UNTUK MELAKSANAKAN
KERJA-KERJA PENGALIHAN TIANG ELEKTRIK DI BAWAH [SEKSYEN
21(1), AKTA 172] BAGI TUJUAN PEMBANGUNAN TAMAN REKREASI DI
ATAS SEBAHAGIAN PT 284761 (HSD 94039) UNTUK PERBADANAN ASET
KERETA API**

PELAN IZIN LALU

**NO FAIL RUJUKAN
KUDR/TNBB/B/06/26/0261**

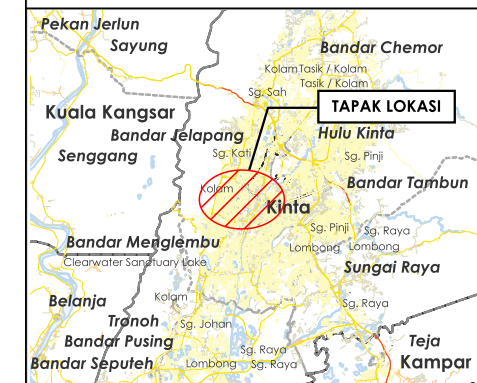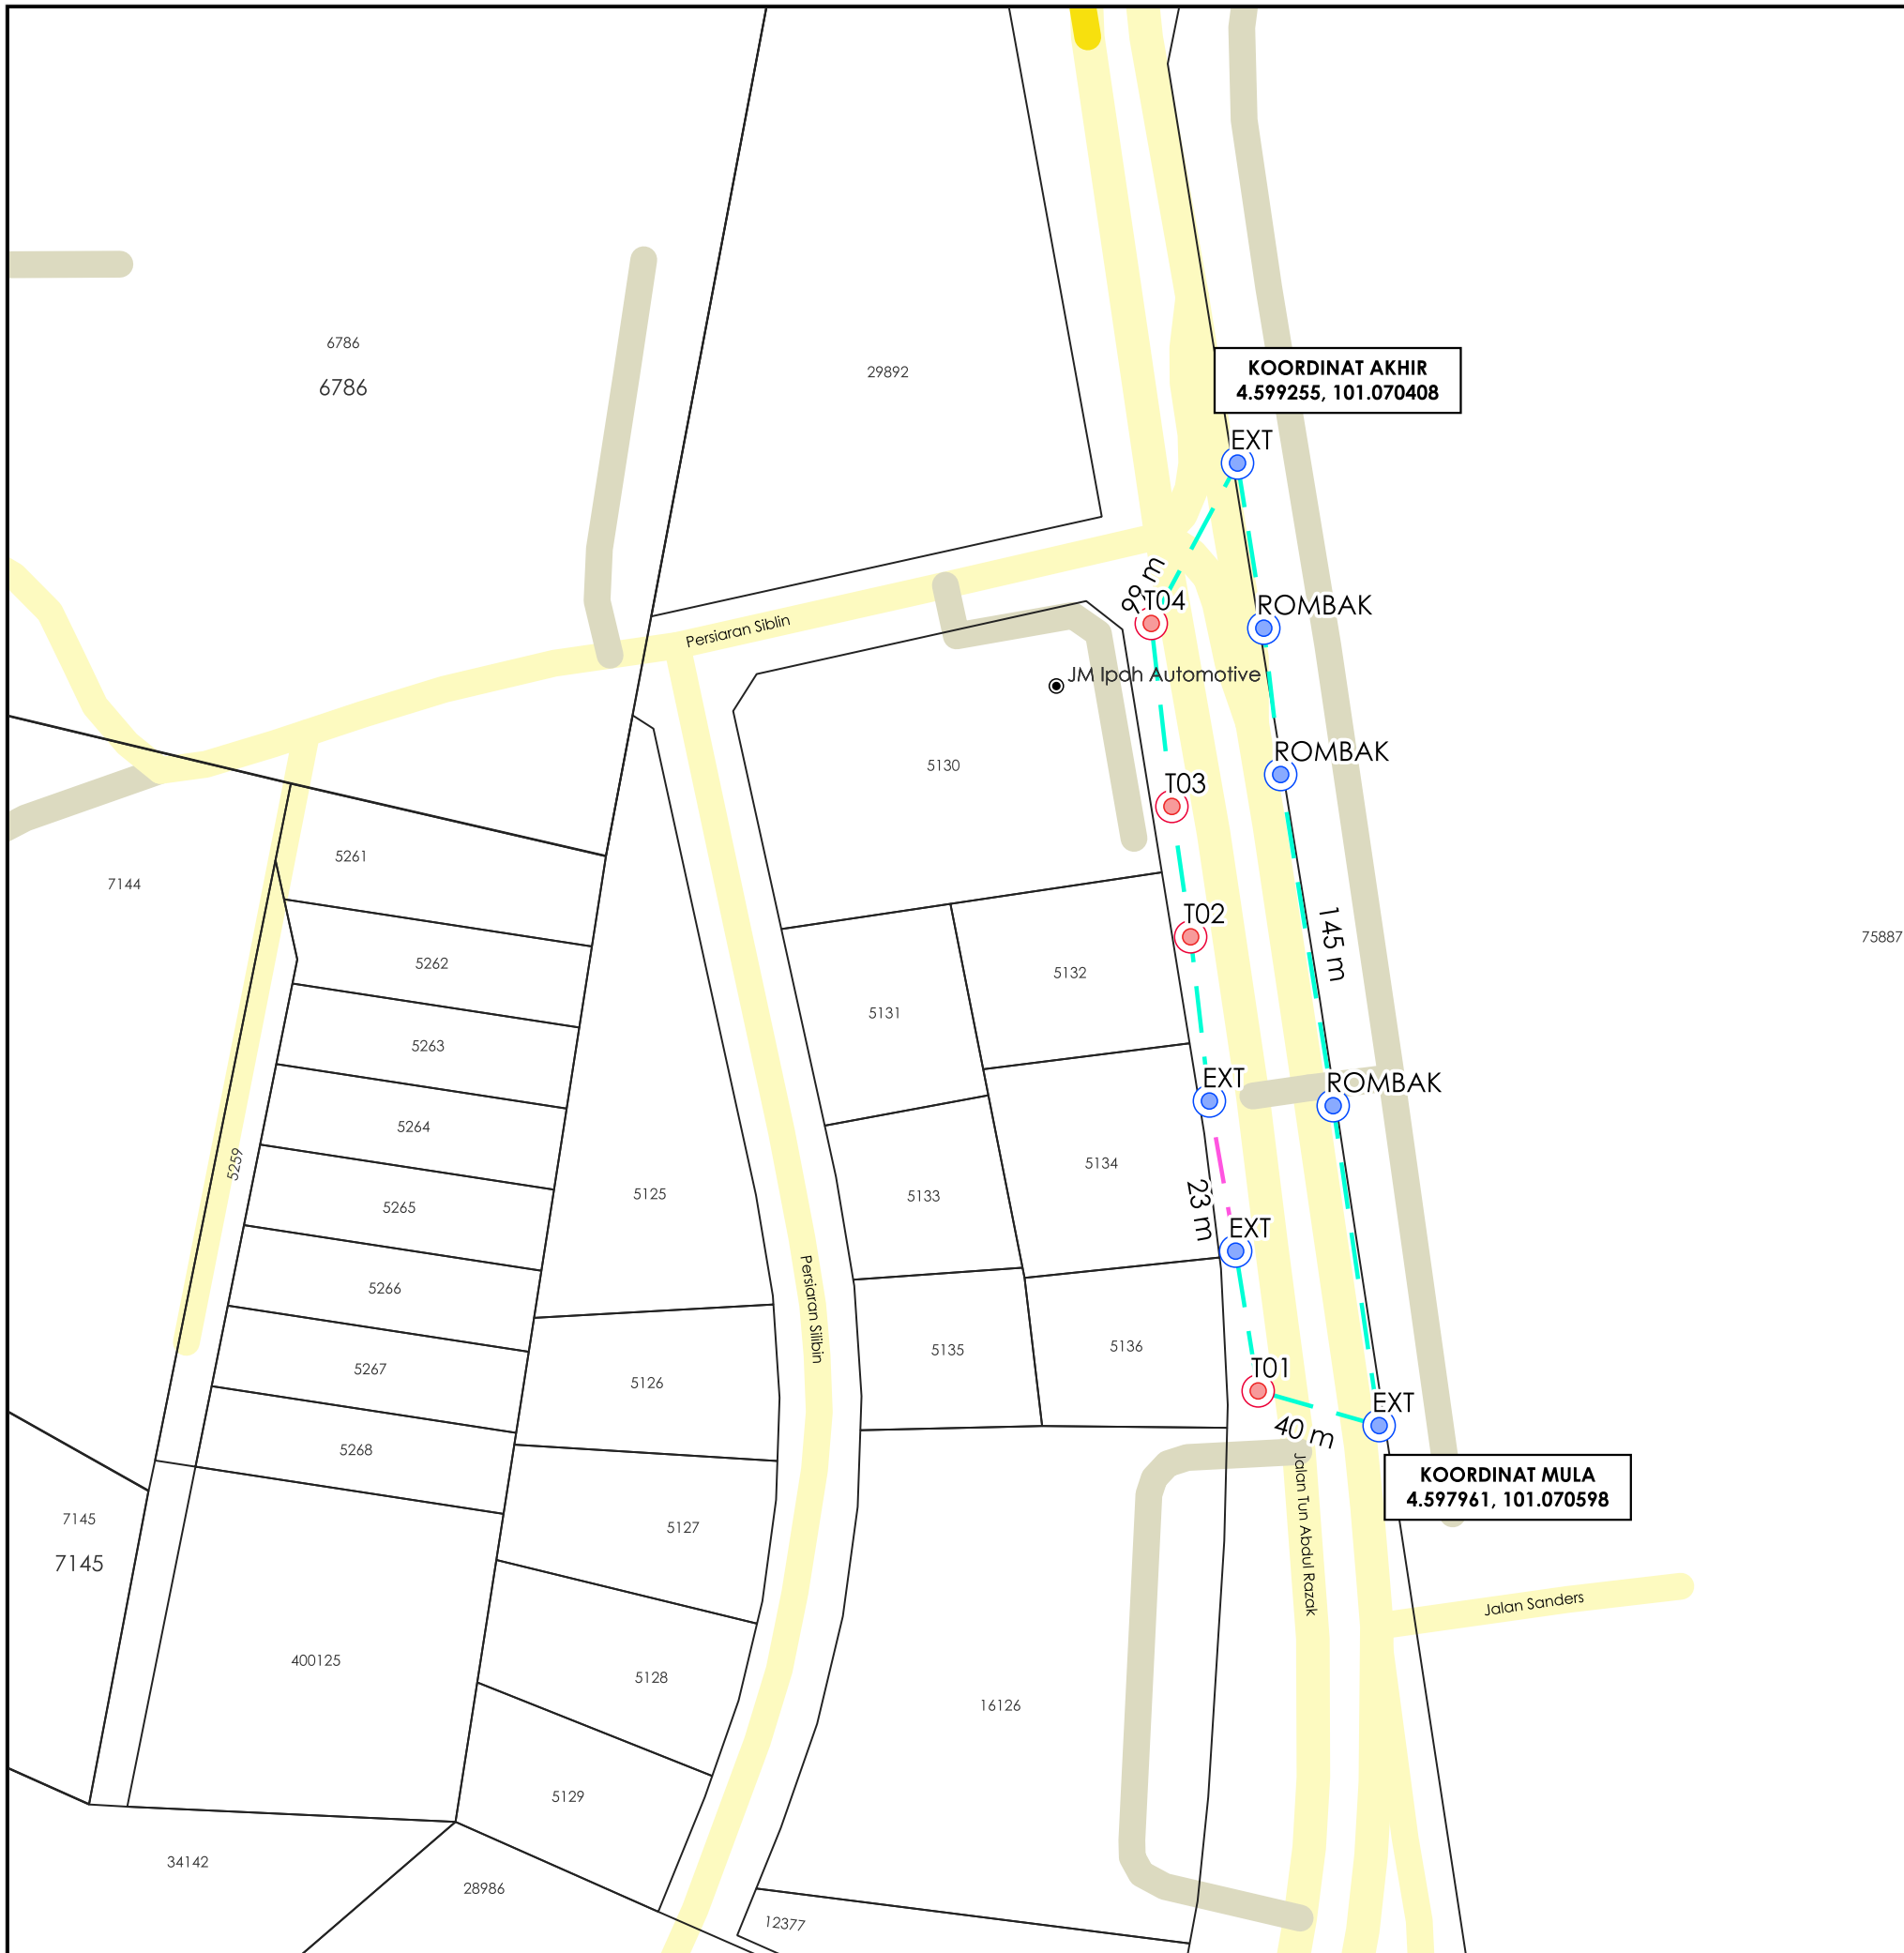

TAJUK PERMOHONAN
 PERMOHONAN KEBENARAN MERANCANG UNTUK MELAKSANAKAN KERJA-KERJA PENGALIHAN TIANG ELEKTRIK DI BAWAH [SEKSYEN 21(1), AKTA 172] BAGI TUJUAN PEMBANGUNAN TAMAN REKREASI DI ATAS SEBAHAGIAN PT 284761 (HSD 94039) UNTUK PERBADANAN ASET KERETA API

PETUNJUK

- JALAN JKR
- JALAN PBT
- JALAN PERSENDIRIAN
- EXISTING LINE
- OVERHEAD
- TIANG CADANGAN
- TIANG SEDIA ADA

PIHAK BERKUASA MELULUS

	MAJLIS BANDARAYA IPOH

PENYEDIA UTILITI



JARAK KESELURUHAN : 284 m		
KAEDAH	JARAK	PBM
OH	40 m	PBT
EL	23 m	PBT
OH	99 m	PBT
OH	145 m	PBT

JENIS PELAN	PELAN IZIN LALU
PELUKIS PELAN	ADIB FARHAN
TARIKH DIKELUARKAN	2026-07-02
MUKA SURAT	1/1
NO FAIL RUJUKAN	PINDAAN
KUDR/TNBB/B/06/26/0261	00

***PENGUKURAN BERDASARKAN JARAK SATELIT**