

**KORIDOR
UTILITI**
DARUL RIDZUAN





**TENAGA
NASIONAL**

CADANGAN SKIM PERUMAHAN UNTUK MENDIRIKAN 45 UNIT RUMAH TERES 2 TINGKAT DI ATAS PT 276934-276948 (SEBAHAGIAN LOT LAMA LOT 515183), PT 218630-281644 (SEBAHAGIAN LOT LAMA LOT 515139) PT 281697 -281711 (SEBAHAGIAN LOT LAMA LOT 515182) BANDAR BARU SRI KLEBANG, MUKIM HULU KINTA, DAERAH KINTA, PERAK DARUL RIDZUAN. UNTUK TETUAN KINTA ECOCITY SDN BHD. (FASA 5G3 P3)

PELAN IZIN LALU

**NO FAIL RUJUKAN
KUDR/TNBB/B/10/24/0092**

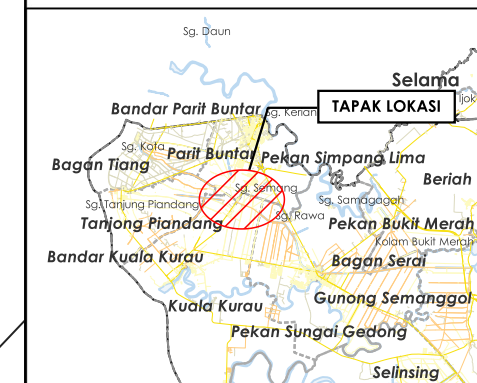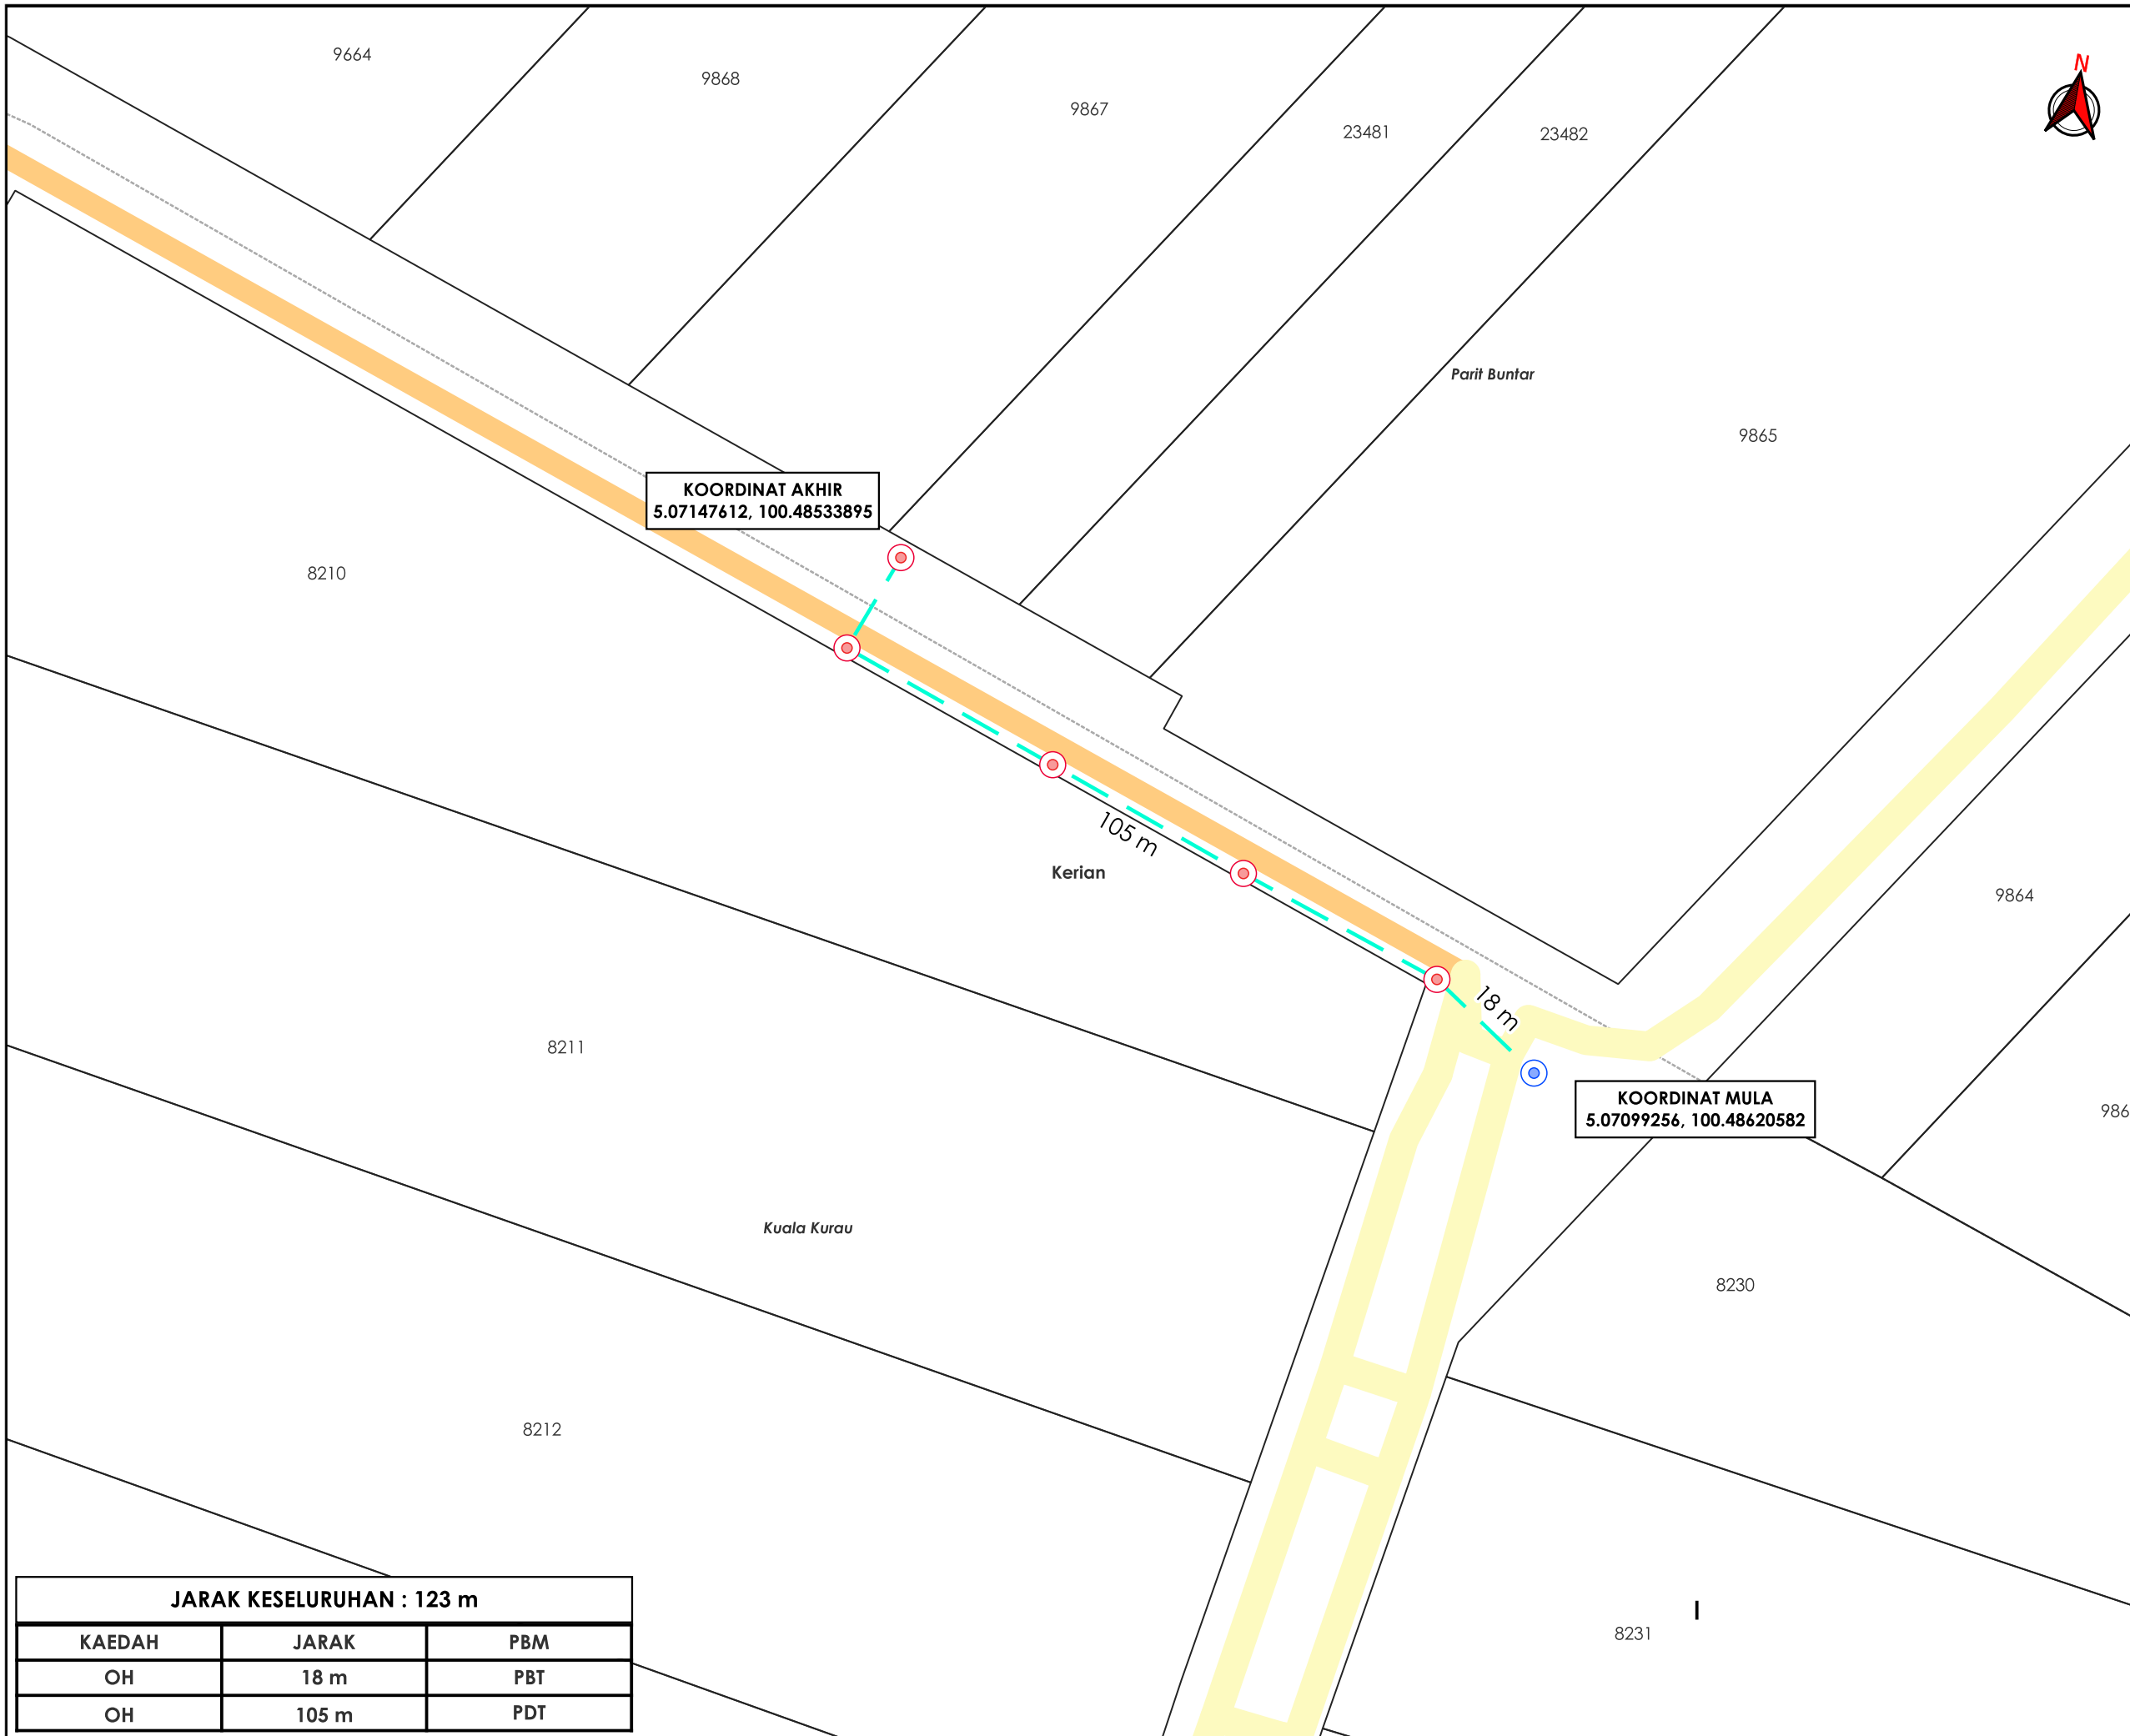

TAJUK PERMOHONAN
 CADANGAN SKIM PERUMAHAN UNTUK MENDIRIKAN 45 UNIT RUMAH TERES 2 TINGKAT DI ATAS PT 276934-276948 (SEBAHAGIAN LOT LAMA LOT 515183), PT 218630-281644 (SEBAHAGIAN LOT LAMA LOT 515139) PT 281697 -281711 (SEBAHAGIAN LOT LAMA LOT 515182) BANDAR BARU SRI KLEBANG, MUKIM HULU KINTA, DAERAH KINTA, PERAK DARUL RIDZUAN. UNTUK TETUAN KINTA ECOCITY SDN BHD. (FASA 5G3 P3)

- PETUNJUK**
- JALAN PBT
 - JALAN PEJABAT DAERAH
 - KABEL FIBRE OPTIK
 - TIANG CADANGAN
 - TIANG SEDIA ADA

| PIHAK BERKUASA MELULUS | |
|------------------------|-------------------------------|
| | MAJLIS DAERAH KERIAN |
| | PEJABAT DAERAH & TANAH KERIAN |



| | |
|------------------------|------------------|
| JENIS PELAN | PELAN IZIN LALU |
| PELUKIS PELAN | ZULHUSNI SYAZWAN |
| TARIKH DIKELUARKAN | 2026-03-05 |
| MUKA SURAT | 1/1 |
| NO FAIL RUJUKAN | PINDAAN |
| KUDR/TNBB/B/10/24/0092 | 00 |

| JARAK KESELURUHAN : 123 m | | |
|---------------------------|-------|-----|
| KAEDAH | JARAK | PBM |
| OH | 18 m | PBT |
| OH | 105 m | PDT |

*PENGUKURAN BERDASARKAN JARAK SATELIT