

**KORIDOR  
UTILITI**  
DARUL RIDZUAN




**TENAGA  
NASIONAL**


**BEKALAN ELEKTRIK BAGI CADANGAN MEMBINA SEBUAH KILANG  
PLASTIK 1 TINGKAT BESERTA PEJABAT 2 TINGKAT DI ATAS LOT 18880,  
JALAN PERUSAHAAN 7, MUKIM ASAM KUMBANG, DAERAH LARUT &  
MATANG, PERAK D.R. TETUAN METRO PLASTIC MANUFACTURER SDN.  
BHD.**

**PELAN IZIN LALU**

**NO FAIL RUJUKAN  
KUDR/TNBB/B/05/26/0181**

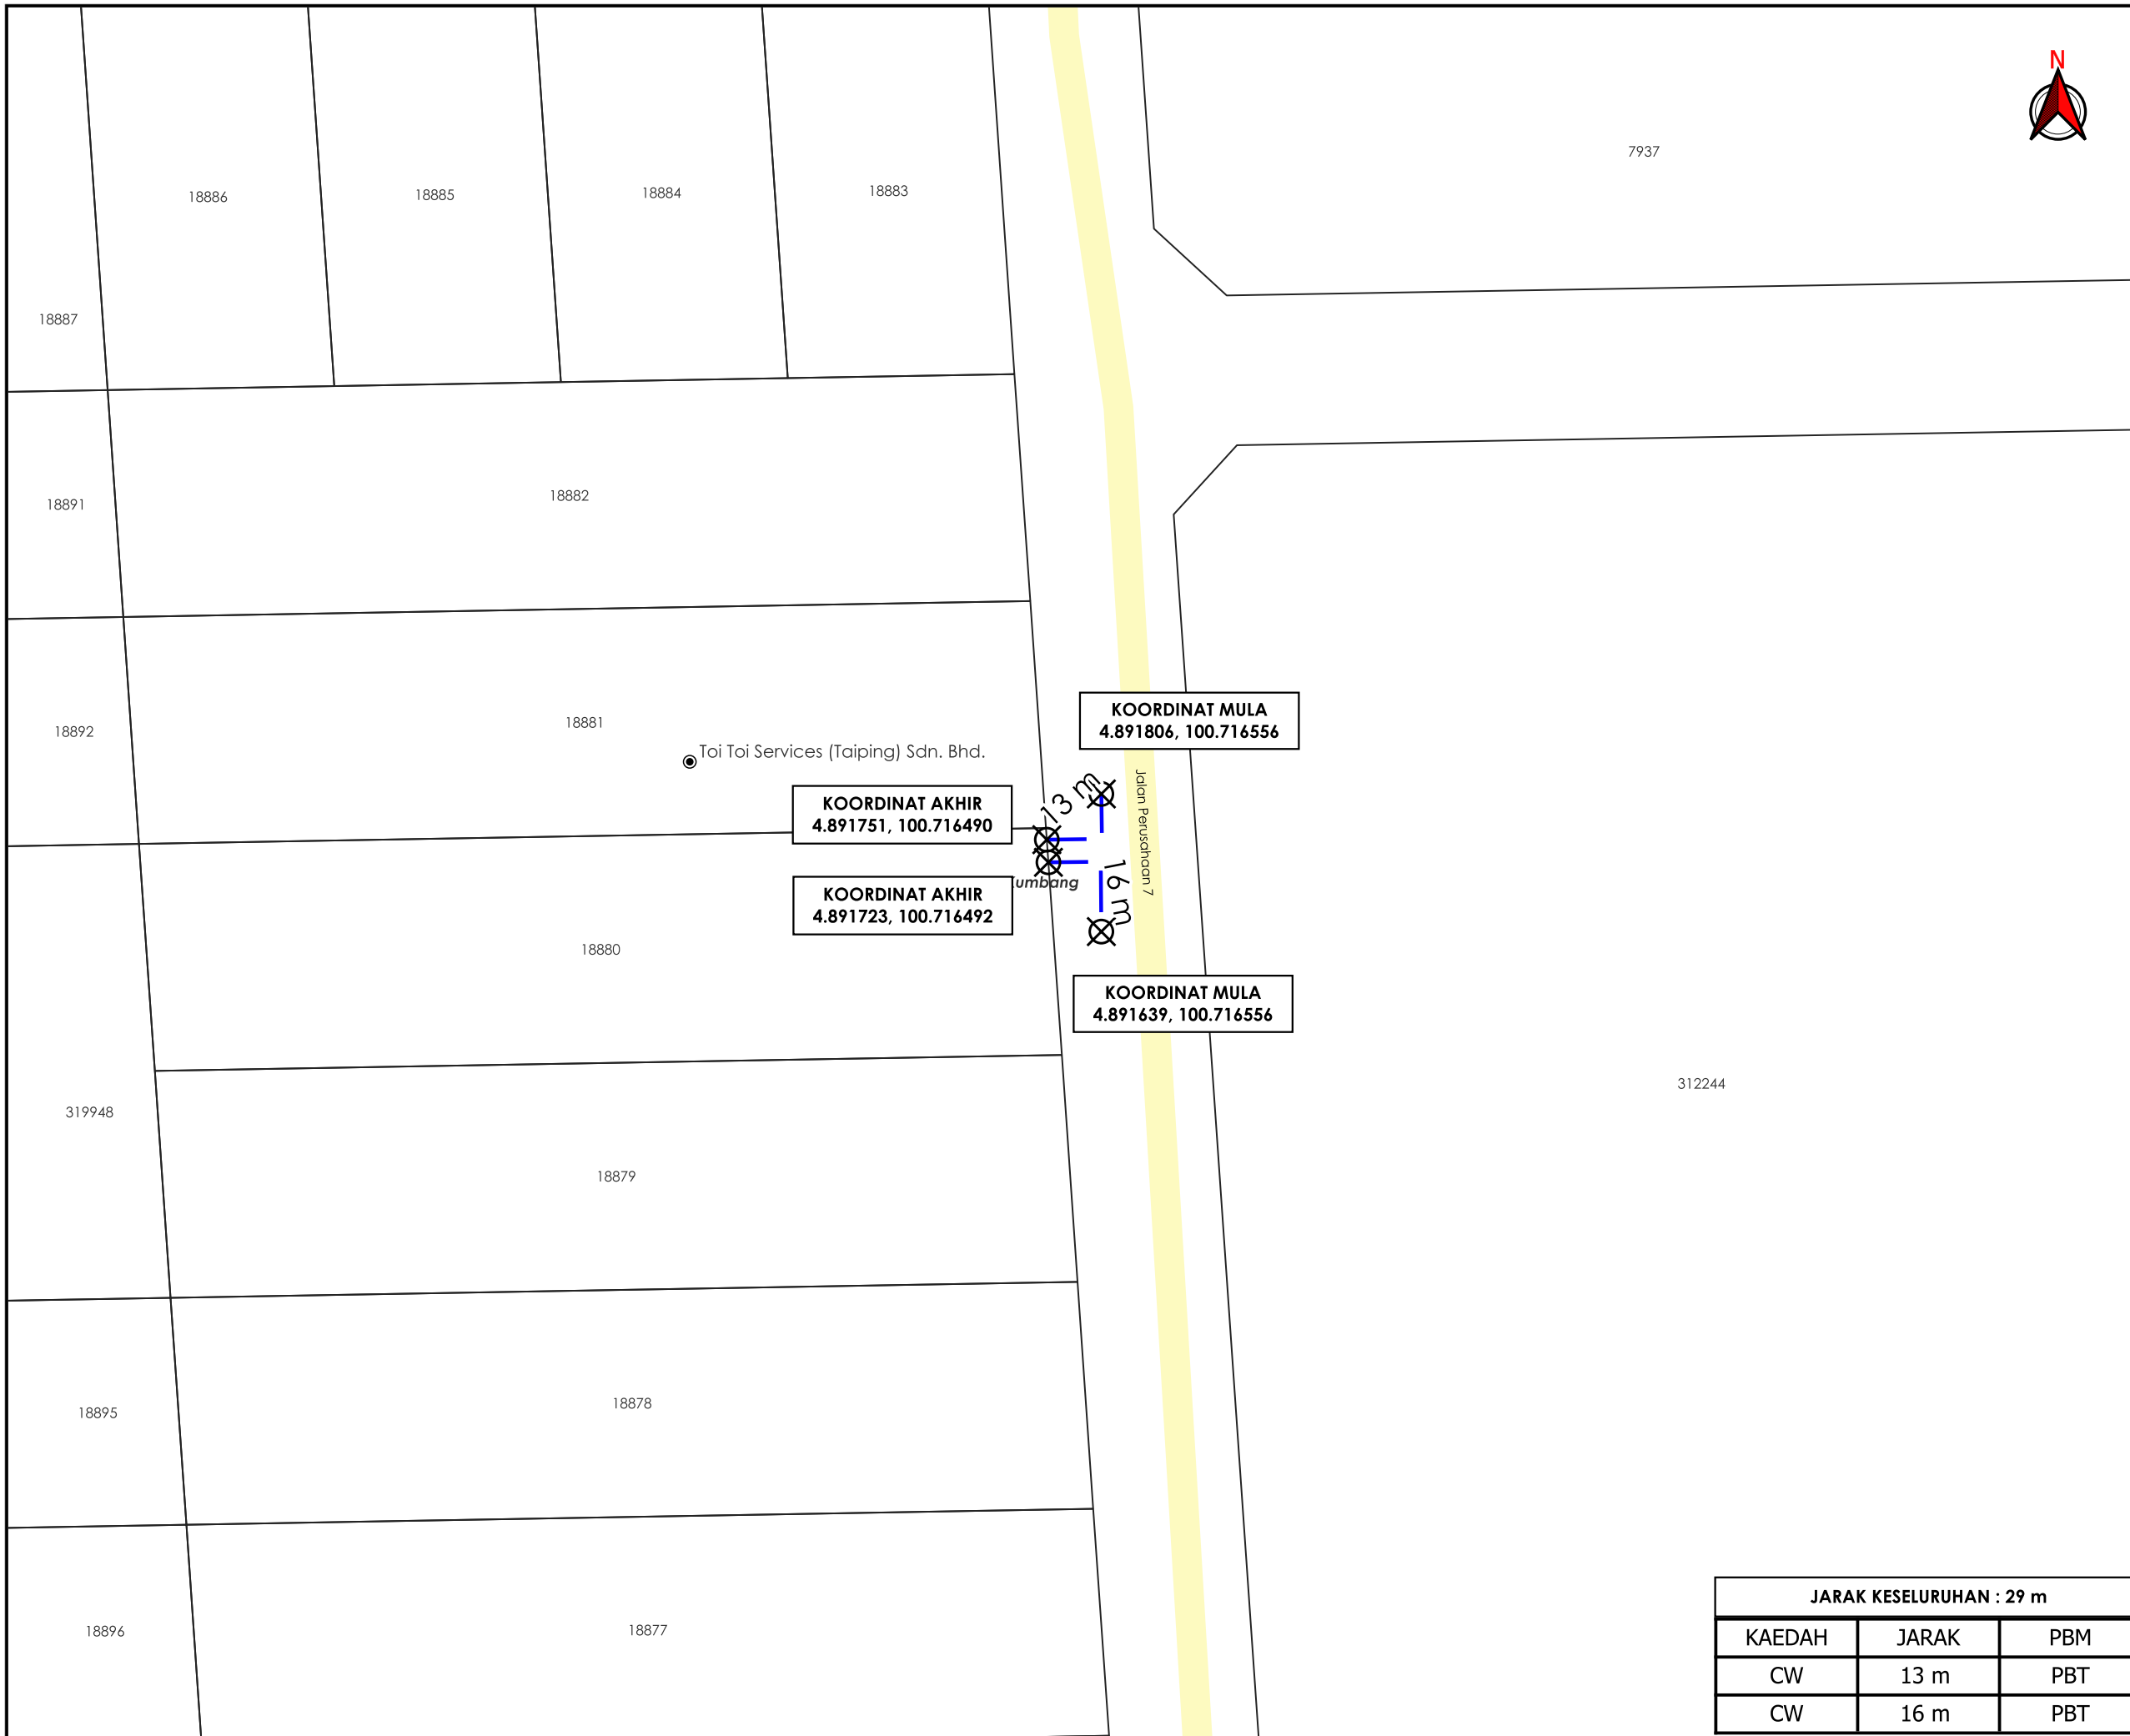

AGENCI PENYELARAS  
**KORIDOR UTILITI**  
 DARUL RIDZUAN

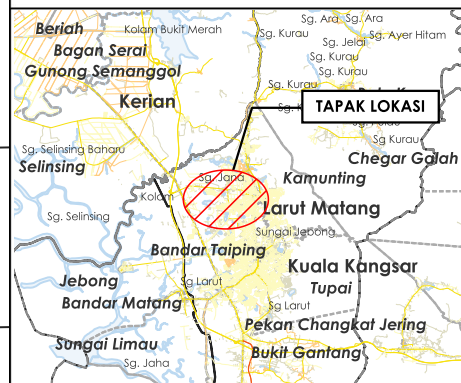

**TAJUK PERMOHONAN**  
 BEKALAN ELEKTRIK BAGI CADANGAN MEMBINA SEBUAH KILANG PLASTIK 1 TINGKAT BESERTA PEJABAT 2 TINGKAT DI ATAS LOT 18880, JALAN PERUSAHAAN 7, MUKIM ASAM KUMBANG, DAERAH LARUT & MATANG, PERAK D.R. TETUAN METRO PLASTIC MANUFACTURER SDN. BHD.

- PETUNJUK**
- JALAN PBT
  - CARRIAGE WAY
  - TITIK MULA AKHIR

**PIHAK BERKUASA MELULUS**

	<b>MAJLIS PERBANDARAN TAIPING</b>



<b>JENIS PELAN</b>		<b>PELAN IZIN LALU</b>	
PELUKIS PELAN		ADIB FARHAN	
TARIKH DIKELUARKAN		2026-05-14	
MUKA SURAT		1/1	
NO FAIL RUJUKAN			PINDAAN
KUDR/TNBB/B/05/26/0181			<b>00</b>

JARAK KESELURUHAN : 29 m		
KAEDAH	JARAK	PBM
CW	13 m	PBT
CW	16 m	PBT

**\*PENGUKURAN BERDASARKAN JARAK SATELIT**