

**KORIDOR
UTILITI**
DARUL RIDZUAN




time™

**CADANGAN PEMASANGAN UTILITI BAGI KABEL TELEKOMUNIKASI DI
DALAM KAWASAN REZAB JALAN AWAM DAERAH KINTA, PERAK
DARUL RIDZUAN UNTUK TETUAN TT DOTCOM SDN BHD – SO DAMACAI
A031 KAMPUNG SIMEE, N'OSAIRIS TECHNOLOGY SOLUTION SDN BHD**

**PELAN IZIN LALU
(PINDAAN 01)**

**NO FAIL RUJUKAN
KUDR/TTDC/B/06/26/0251**

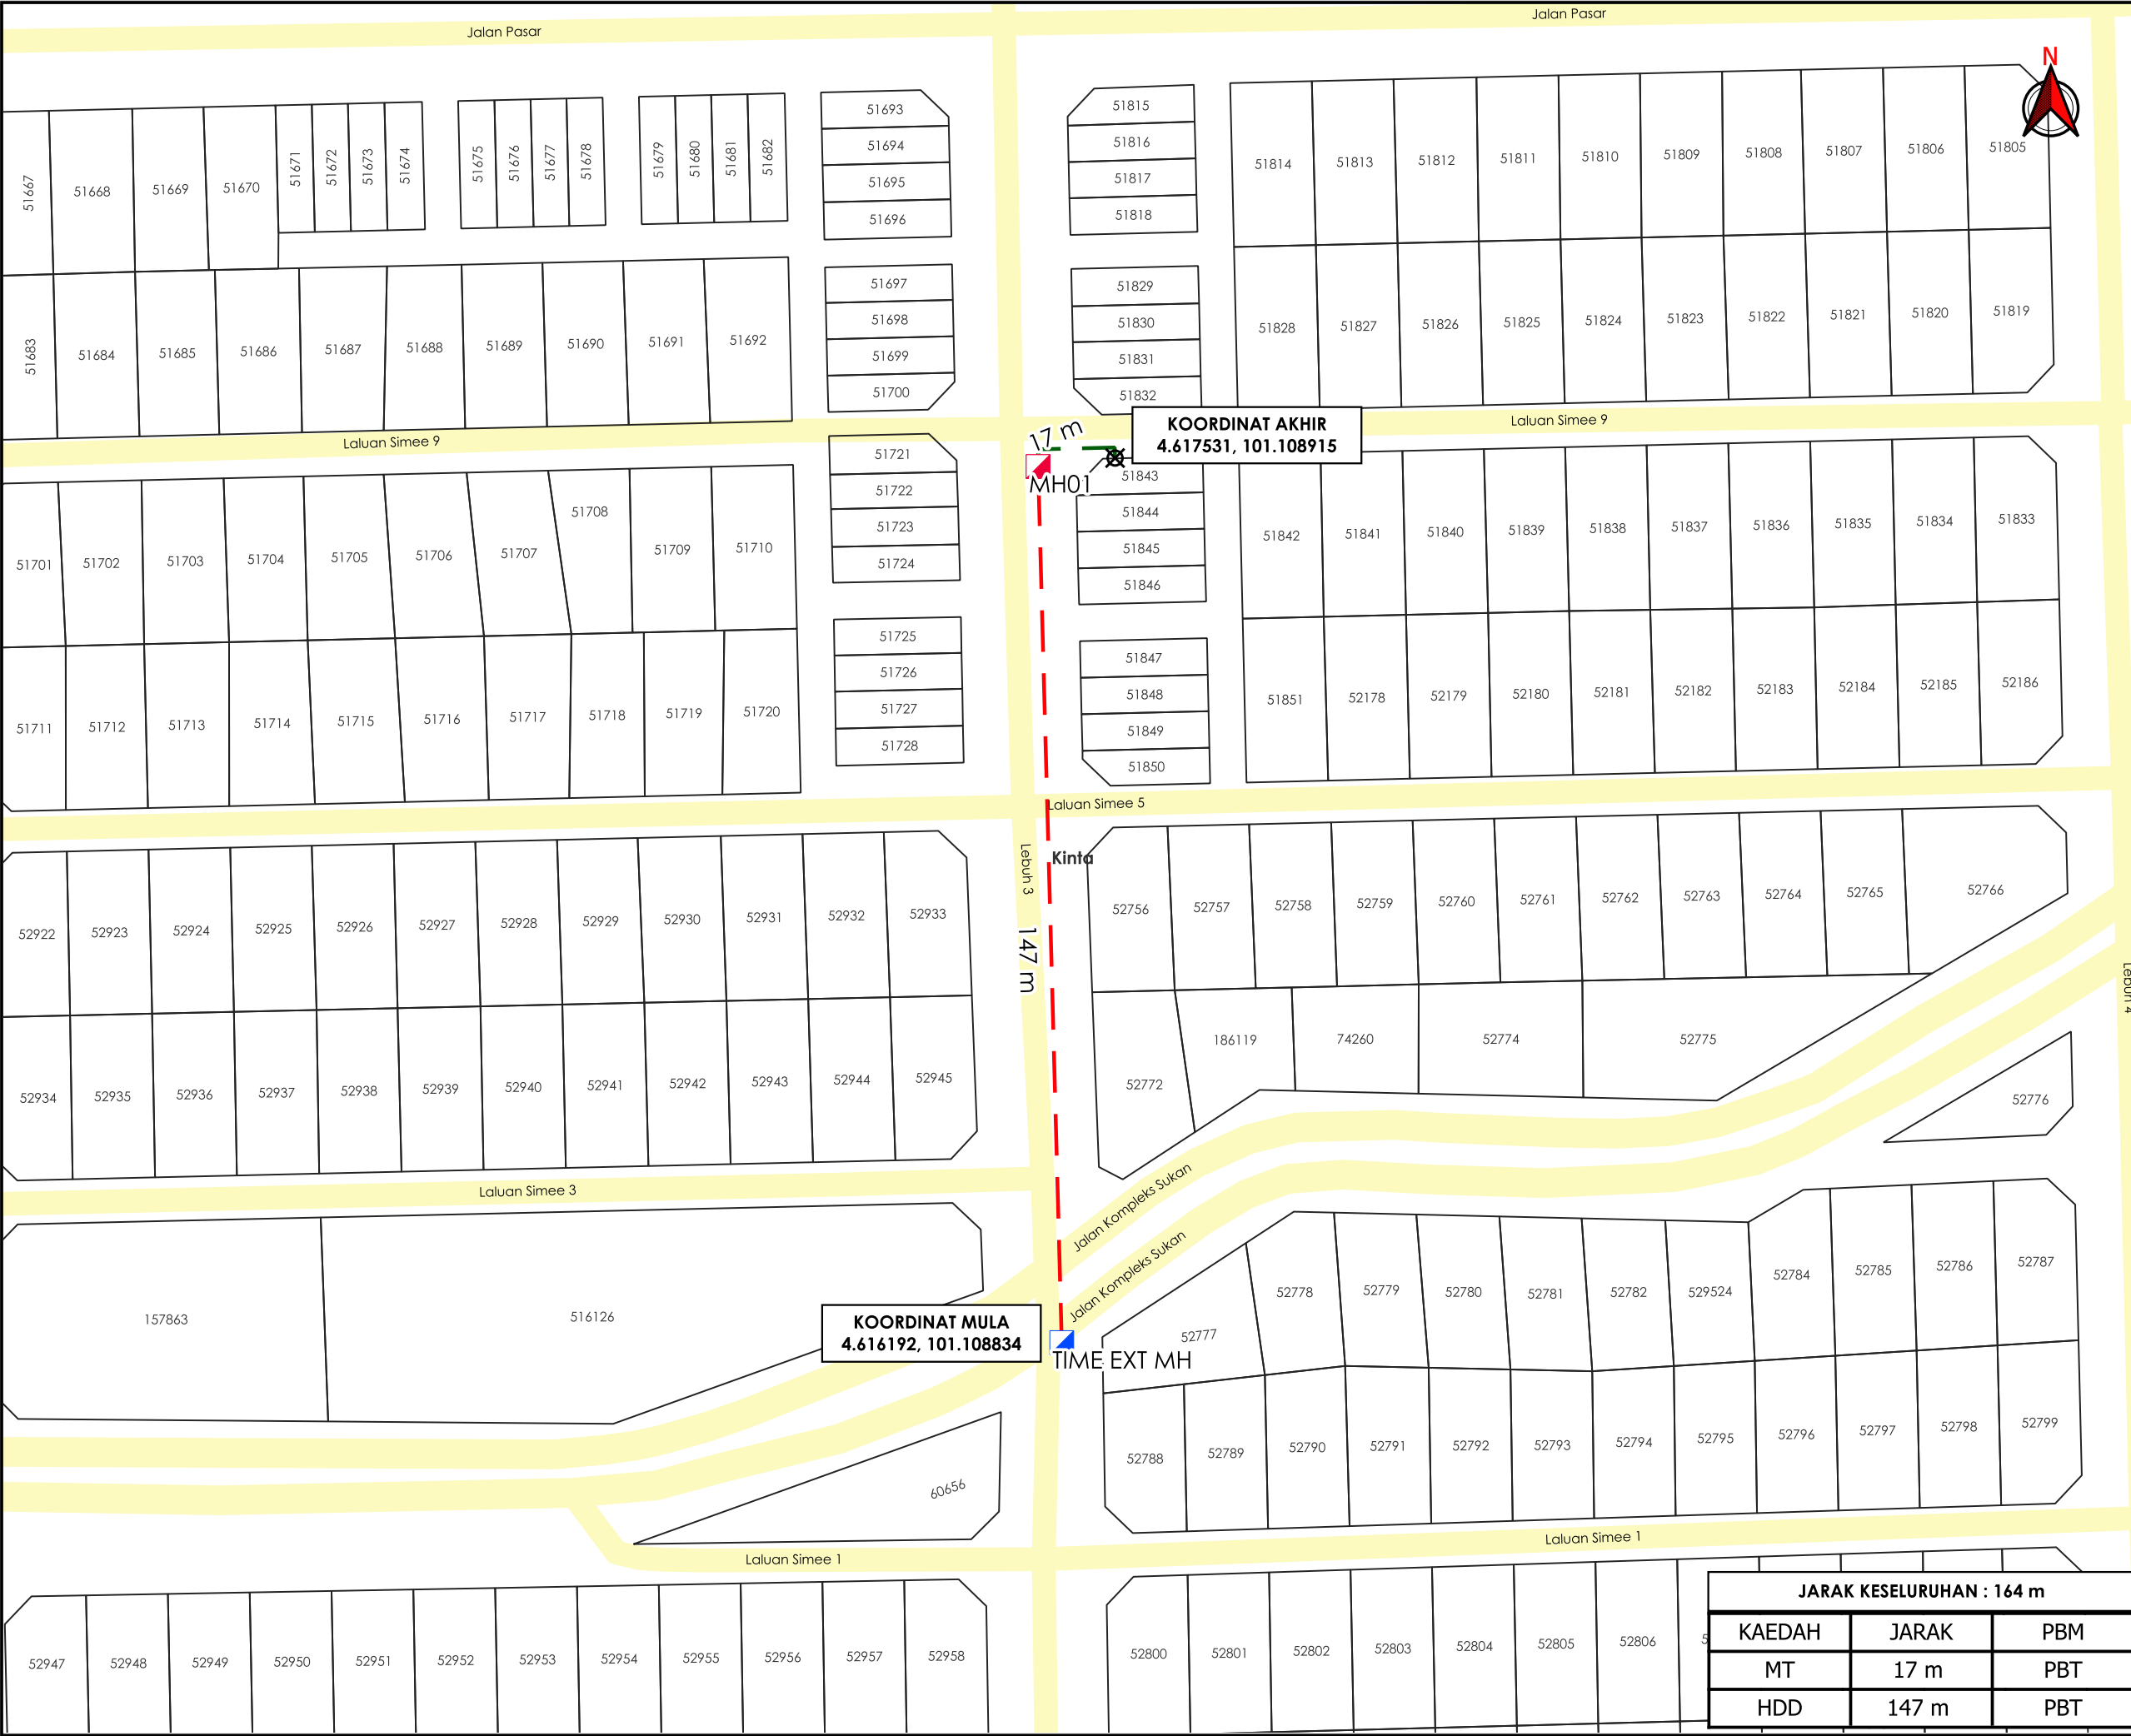

AGensi PENYELARAS

KORIDOR UTILITI

DARUL RIDZUAN

TAJUK PERMOHONAN

CADANGAN PEMASANGAN UTILITI BAGI KABEL TELEKOMUNIKASI DI DALAM KAWASAN REZAB JALAN AWAM DAERAH KINTA, PERAK DARUL RIDZUAN UNTUK TETUAN TT DOTCOM SDN BHD – SO DAMACAI A031 KAMPUNG SIMEE, N'OSAIRIS TECHNOLOGY SOLUTION SDN BHD

PETUNJUK

JALAN PBT

HORIZONTAL DIRECTIONAL DRILLING

MICRO TRENCHING

TITIK MULA AKHIR

MANHOLE CADANGAN

MANHOLE SEDIA ADA

PIHAK BERKUASA MELULUS

MAJLIS BANDARAYA IPOH

PENYEDIA UTILITI

time™

JENIS PELAN

PELAN IZIN LALU

PELUKIS PELAN

ADIB FARHAN

TARIKH DIKELUARKAN

2026-07-01

MUKA SURAT

1/1

NO FAIL RUJUKAN

PINDAAN

KUDR/TTDC/B/06/26/0251

01

JARAK KESELURUHAN : 164 m

KAEDAH

JARAK

PBM

MT

17 m

PBT

HDD

147 m

PBT

*PENGUKURAN BERDASARKAN JARAK SATELIT