

**KORIDOR
UTILITI**
DARUL RIDZUAN



**TENAGA
NASIONAL**

**PERMOHONAN BEKALAN BARU BERALAMAT DI LOT 8713N JALAN
KOMPLEKS SUKAN, 31400 IPOH, PERAK UNTUK TETUAN I & B
ENTERPRISE.**

PELAN IZIN LALU

**NO FAIL RUJUKAN
KUDR/TNBB/B/05/26/0192**



TAJUK PERMOHONAN
PERMOHONAN BEKALAN BARU BERALAMAT DI LOT 8713N JALAN KOMPLEKS SUKAN, 31400 IPOH, PERAK UNTUK TETUAN I & B ENTERPRISE.

- PETUNJUK**
- JALAN PBT
 - JALAN PERSENDIRIAN
 - OVERHEAD
 - JAJARAN TIDAK TERLIBAT
 - TIANG SEDIA ADA
 - TITIK MULA AKHIR

PIHAK BERKUASA MELULUS

MAJLIS BANDARAYA IPOH


PENYEDIA UTILITI



JENIS PELAN		PELAN IZIN LALU	
PELUKIS PELAN		ADIB FARHAN	
TARIKH DIKELUARKAN		2026-05-21	
MUKA SURAT		1/1	
NO FAIL RUJUKAN		PINDAAN	
KUDR/TNBB/B/05/26/0192		00	

JARAK KESELURAHAN : 3 m

KAEDAH	JARAK	PBM
OH	3 m	PBT
XL	24 m	PRIV

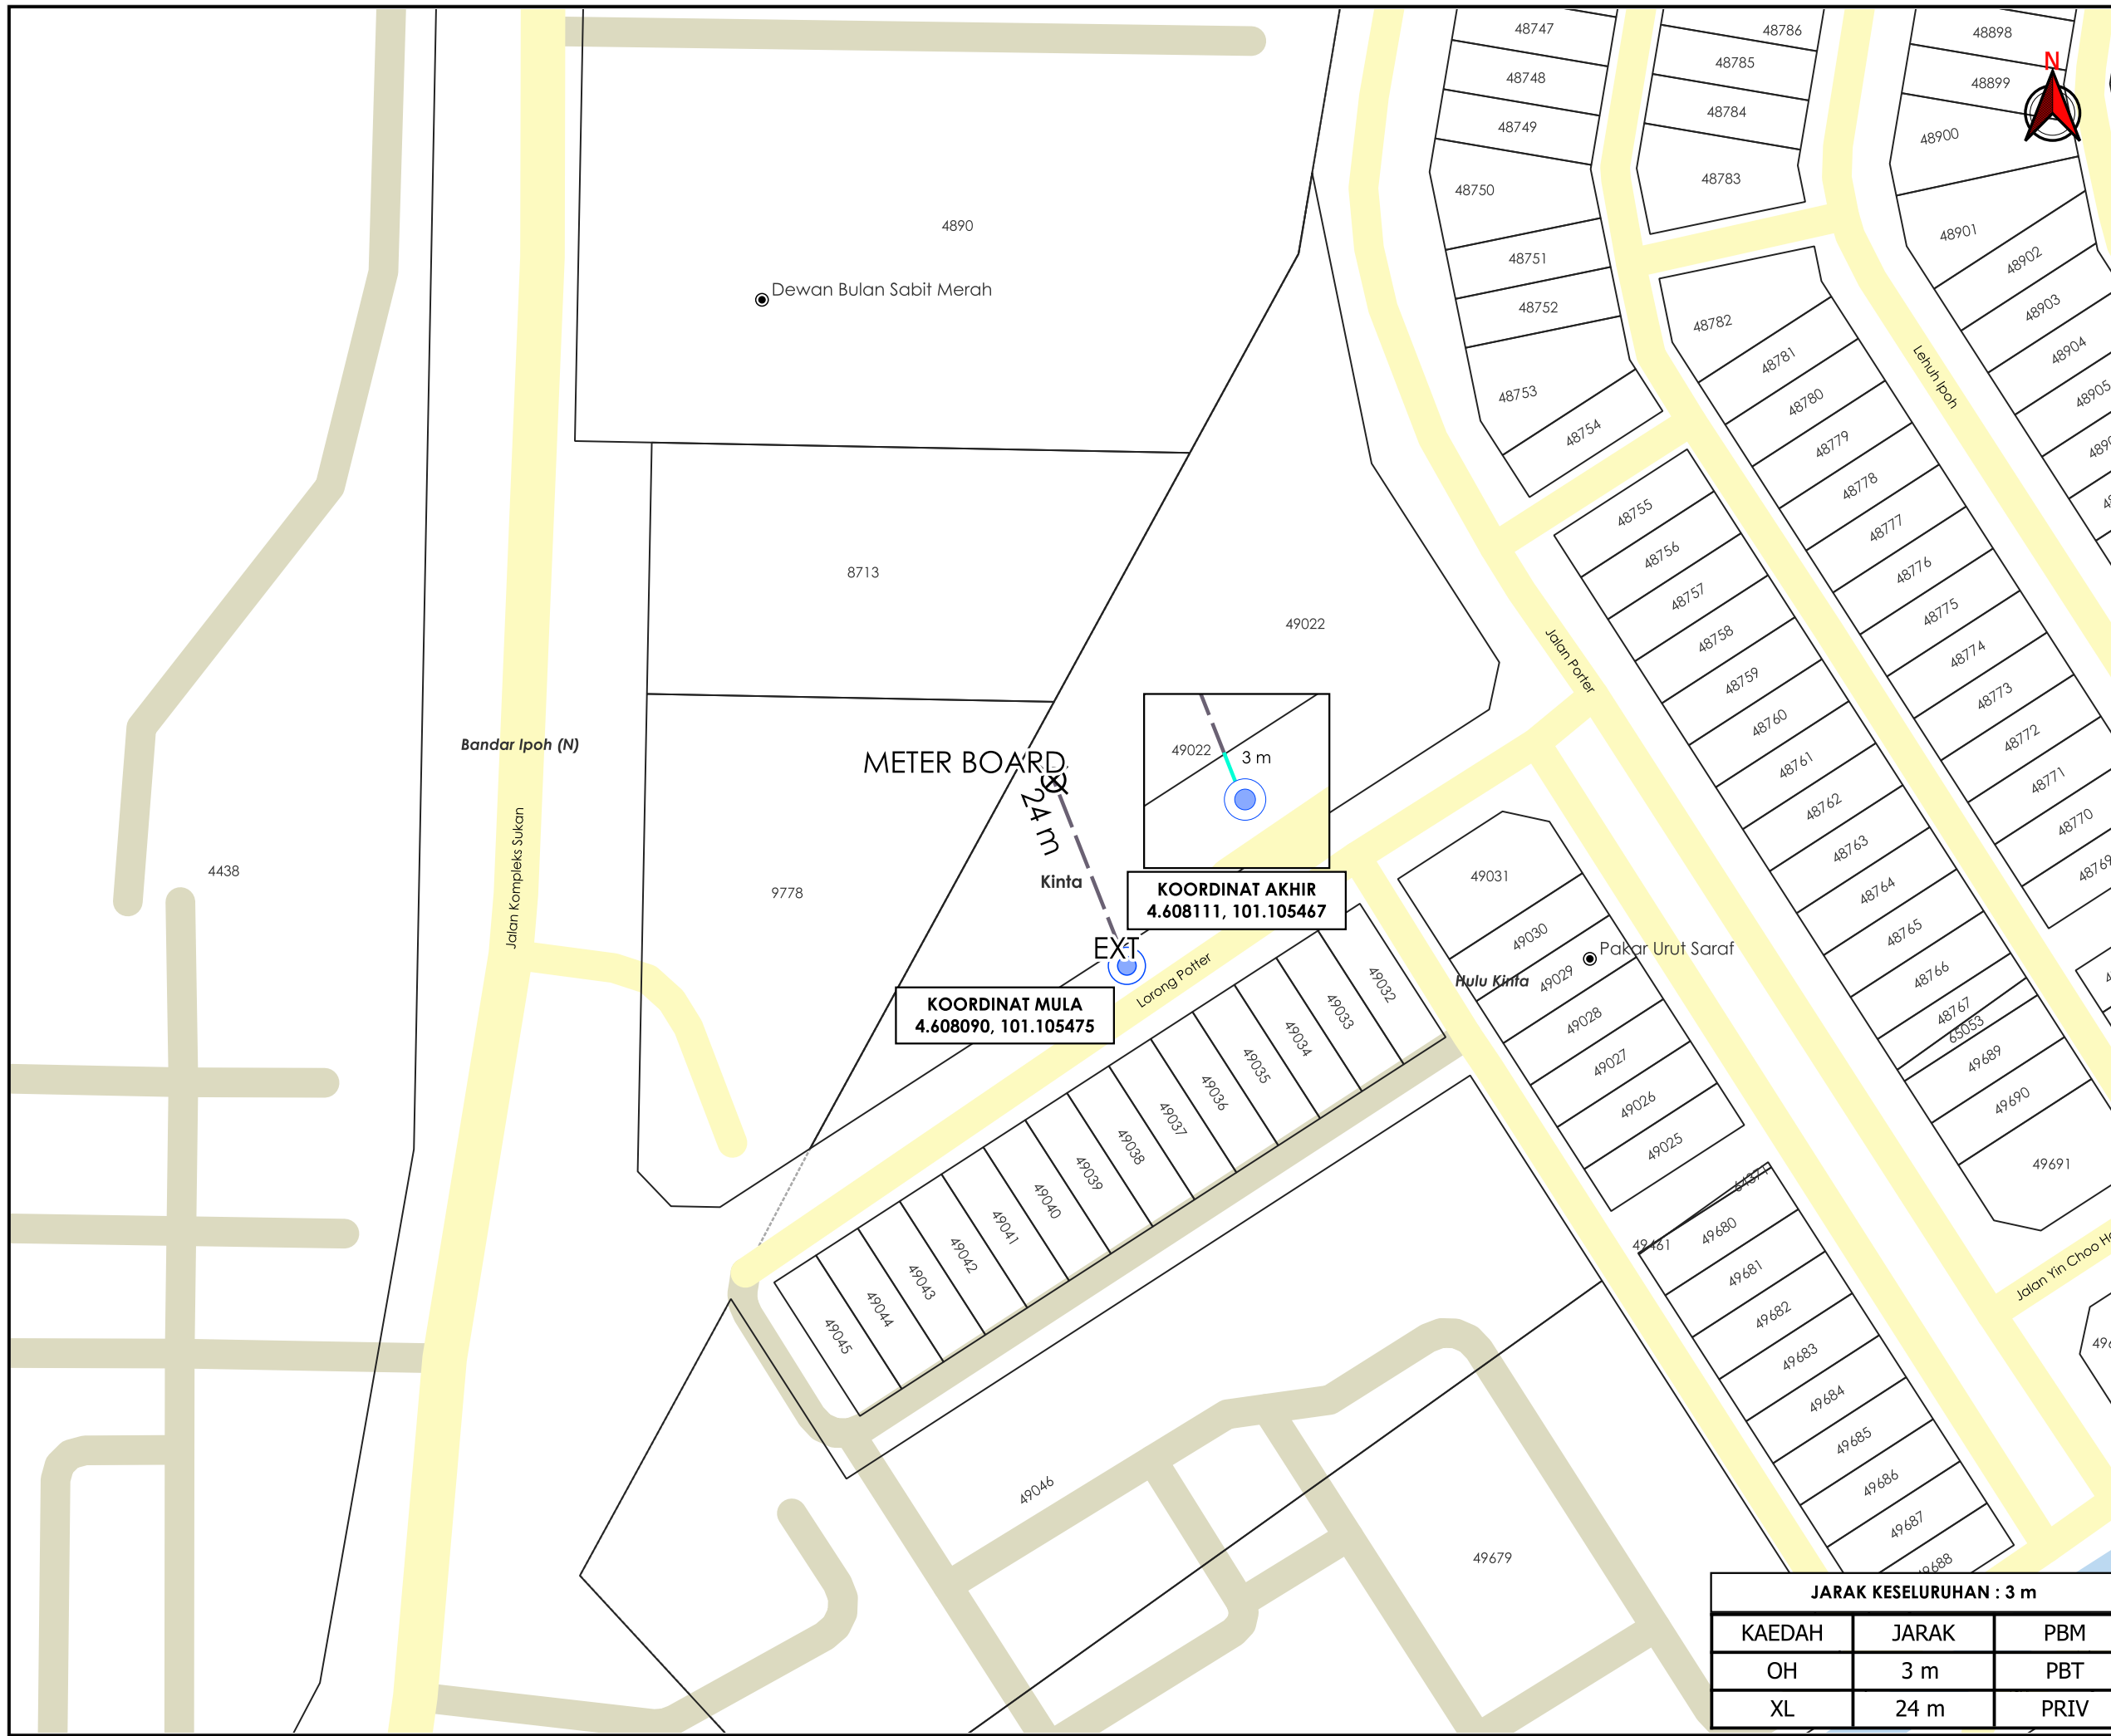

***PENGUKURAN BERDASARKAN JARAK SATELIT**