

**KORIDOR
UTILITI**
DARUL RIDZUAN




**TENAGA
NASIONAL**

**MSVT (D-PRT-S26-5235) PERMOHONAN BAGI MENDAPATKAN
KEBENARAN MENJALANKAN KERJA MSVT MEWUJUDKAN
PENCAWANG BARU DI KAWASAN PARIT 8 BAGI MENGATASI
MASALAH LOW VOLTAGE**

**PELAN IZIN LALU
(PINDAAN 02)**

**NO FAIL RUJUKAN
KUDR/TNBS/A/06/26/0266**

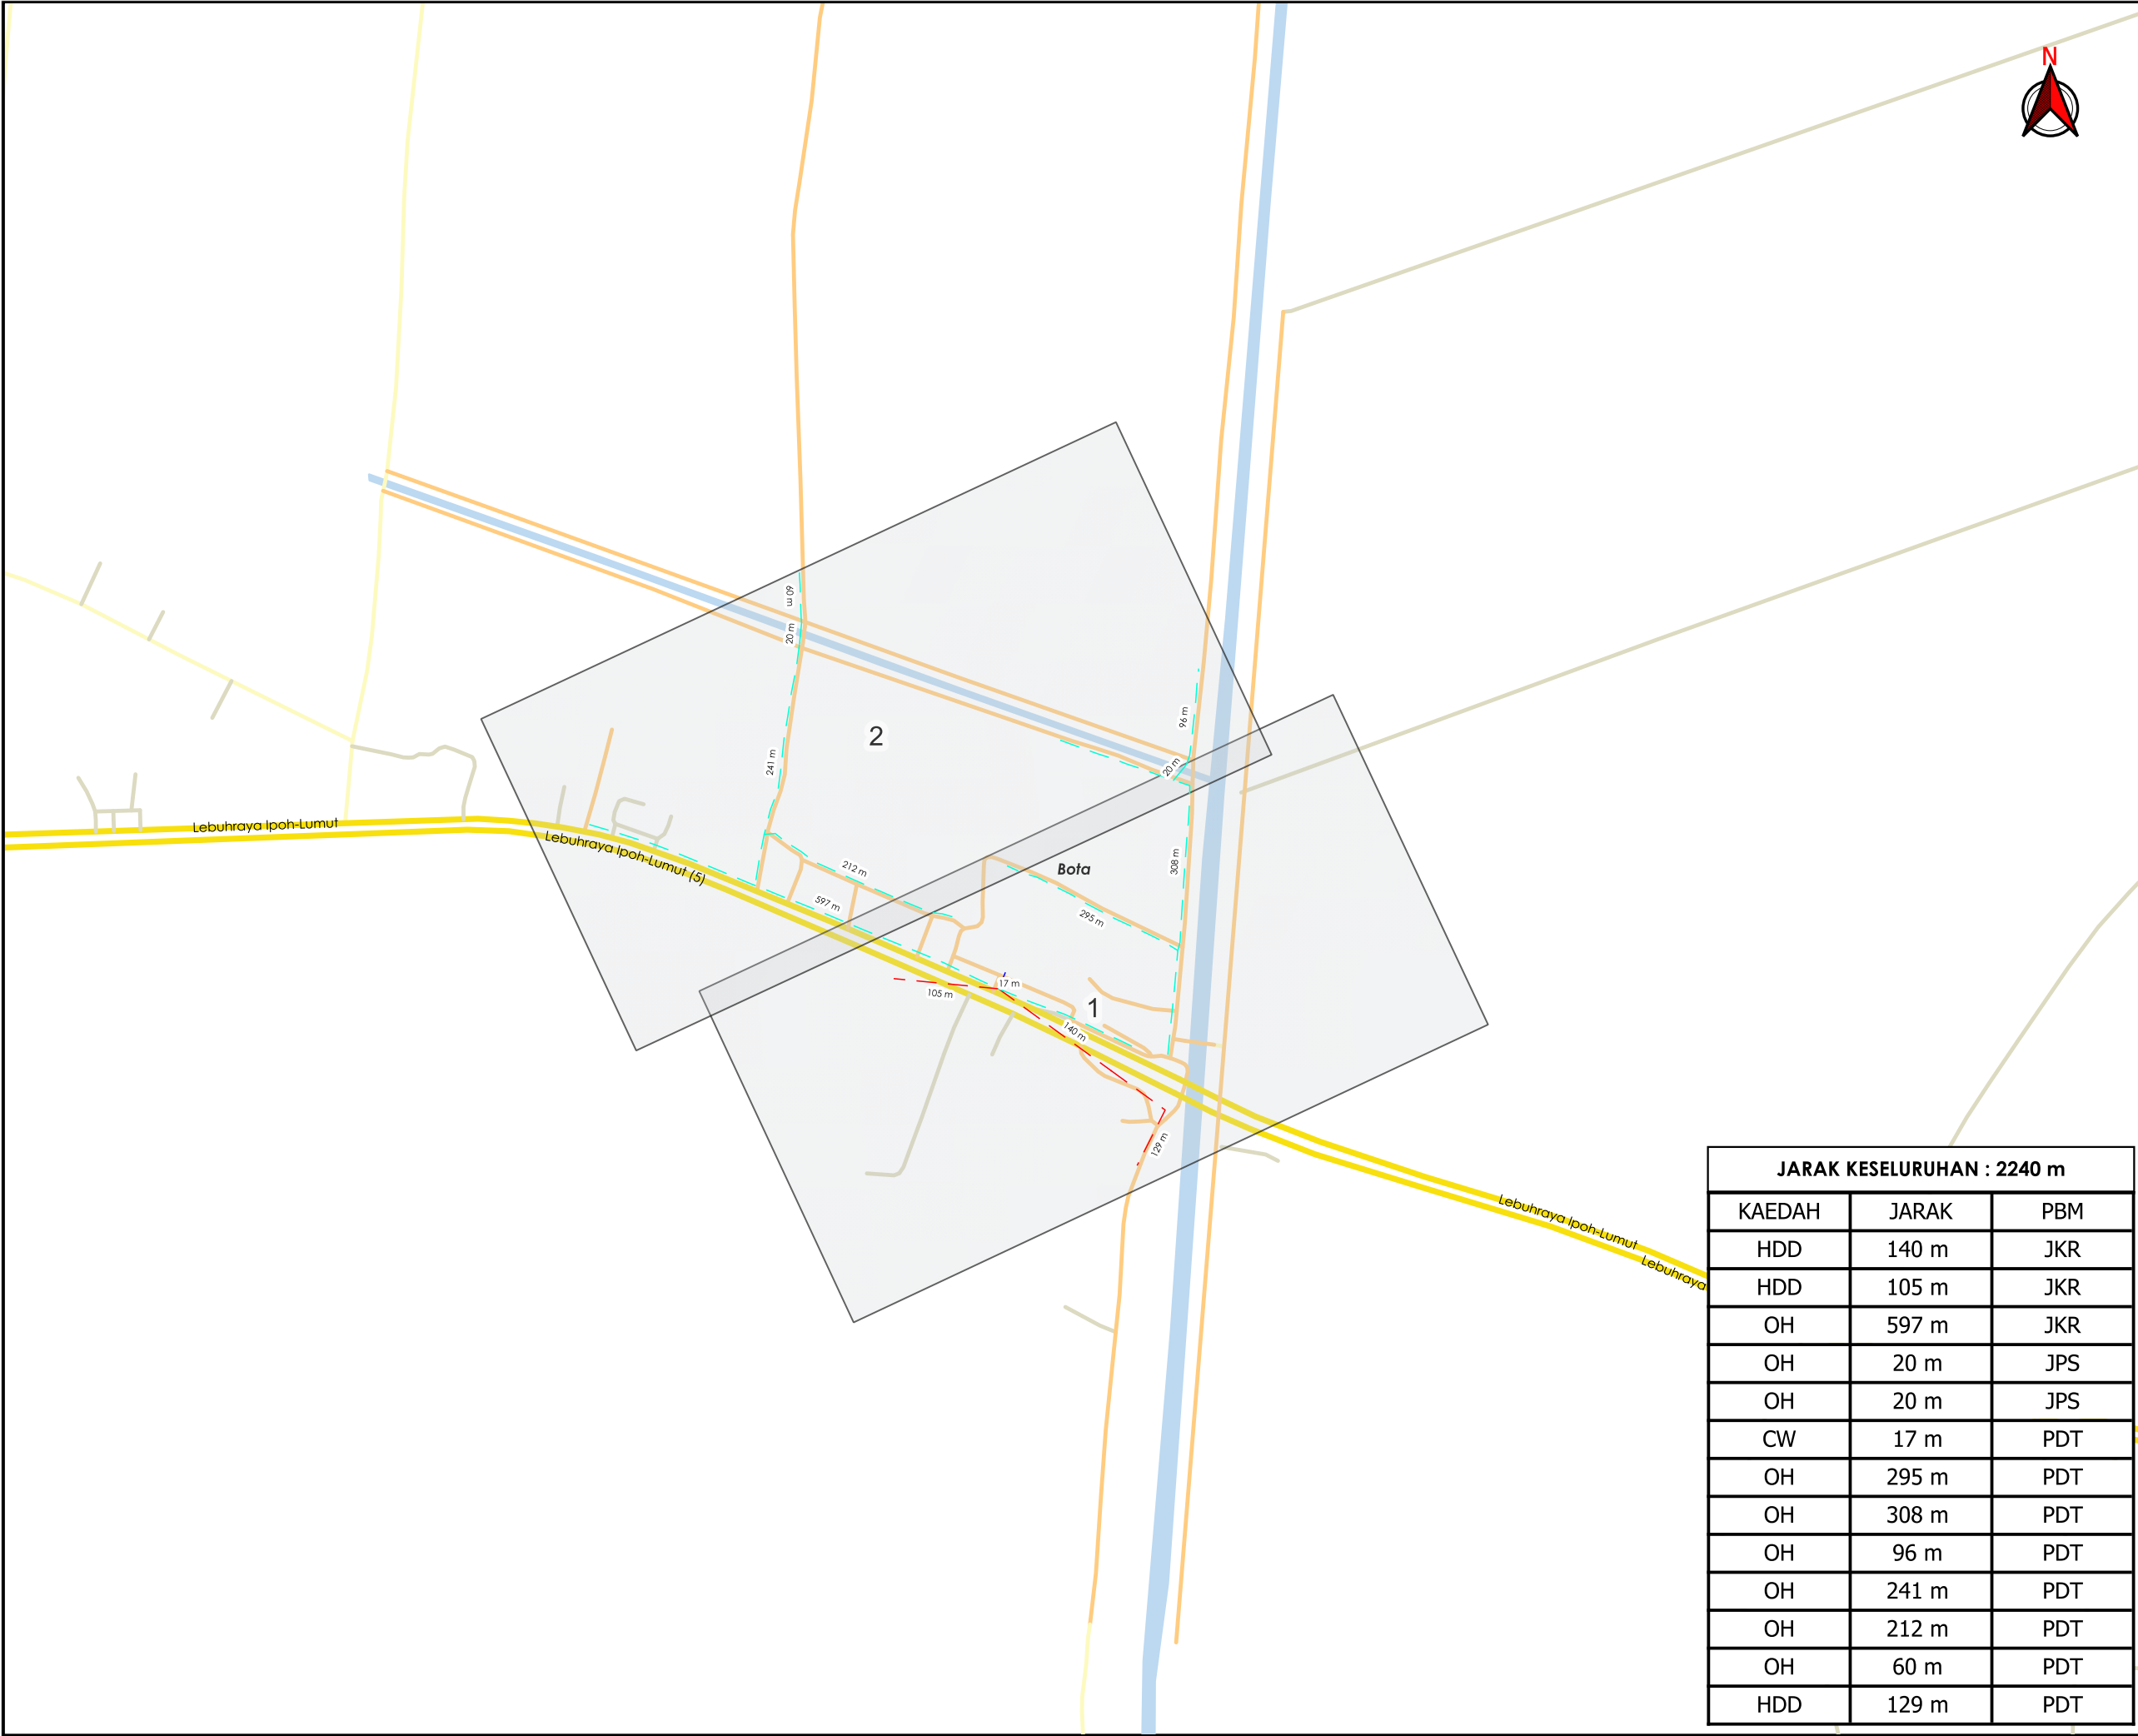

TAJUK PERMOHONAN
MSVT (D-PRT-S26-5235) PERMOHONAN BAGI MENDAPATKAN KEBENARAN MENJALANKAN KERJA MSVT MEWUJUDKAN PENCAWANG BARU DI KAWASAN PARIT 8 BAGI MENGATASI MASALAH LOW VOLTAGE


- PETUNJUK**
- JALAN JKR
 - JALAN PBT
 - JALAN PERSENDIRIAN
 - JALAN PEJABAT DAERAH
 - CARRIAGE WAY
 - HORIZONTAL DIRECTIONAL DRILLING
 - OVERHEAD

PIHAK BERKUASA MELULUS	
	JABATAN KERJA RAYA PERAK TENGAH
	PEJABAT DAERAH & TANAH PERAK TENGAH, SERI ISKANDAR
	JABATAN PENGAIRAN DAN SALIRAN PERAK TENGAH

PENYEDIA UTILITI

JARAK KESELURUHAN : 2240 m		
KAEDAH	JARAK	PBM
HDD	140 m	JKR
HDD	105 m	JKR
OH	597 m	JKR
OH	20 m	JPS
OH	20 m	JPS
CW	17 m	PDT
OH	295 m	PDT
OH	308 m	PDT
OH	96 m	PDT
OH	241 m	PDT
OH	212 m	PDT
OH	60 m	PDT
HDD	129 m	PDT

JENIS PELAN		PELAN IZIN LALU
PELUKIS PELAN		ADIB FARHAN
TARIKH DIKELUARKAN		2026-07-22
MUKA SURAT		0/2
NO FAIL RUJUKAN		PINDAAN
KUDR/TNBS/A/06/26/0266		02

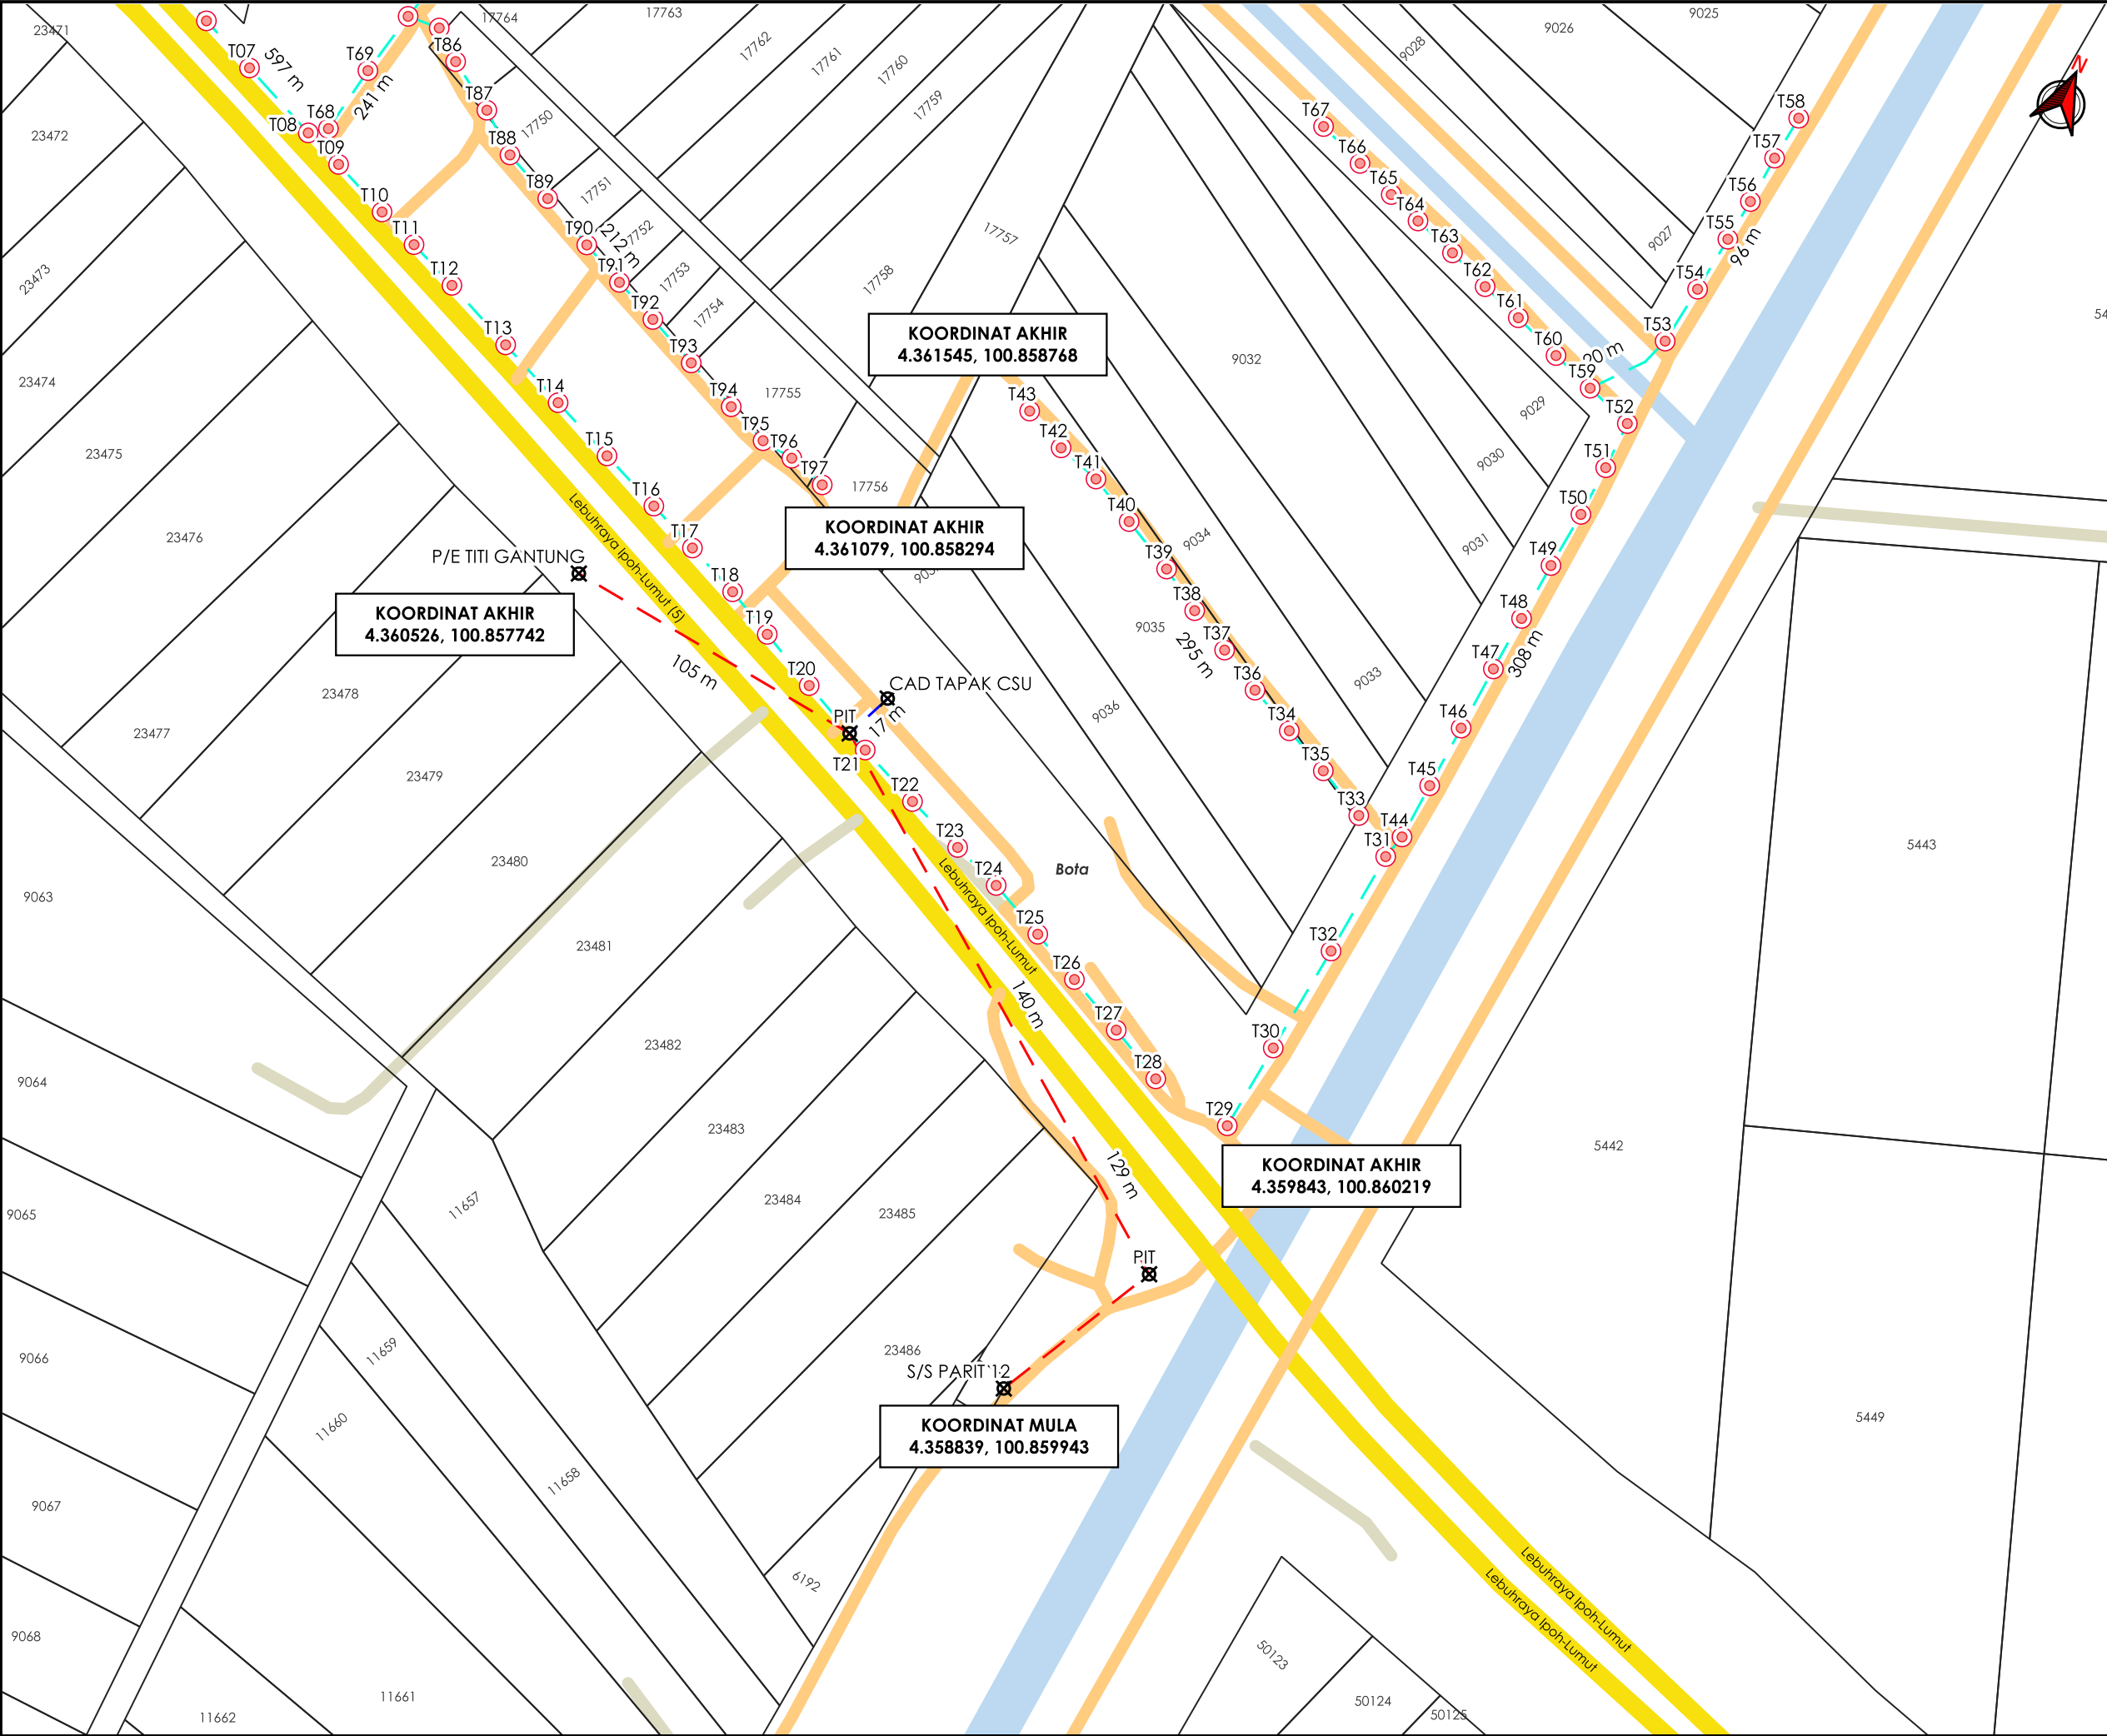

TAJUK PERMOHONAN

MSVT (D-PRT-S26-5235) PERMOHONAN BAGI MENDAPATKAN KEBENARAN MENJALANKAN KERJA MSVT MEWUJUDKAN PENCAWANG BARU DI KAWASAN PARIT 8 BAGI MENGATASI MASALAH LOW VOLTAGE

PETUNJUK

JALAN JKR

JALAN PBT

JALAN PERSENDIRIAN

JALAN PEJABAT DAERAH

CARRIAGE WAY

HORIZONTAL DIRECTIONAL DRILLING

OVERHEAD

TIANG CADANGAN

TITIK MULA AKHIR

PIHAK BERKUASA MELULUS	
	JABATAN KERJA RAYA PERAK TENGAH
	PEJABAT DAERAH & TANAH PERAK TENGAH, SERI ISKANDAR
	JABATAN PENGAIRAN DAN SALIRAN PERAK TENGAH

PENYEDIA UTILITI

JENIS PELAN	PELAN IZIN LALU	
PELUKIS PELAN	ADIB FARHAN	
TARIKH DIKELUARKAN	2026-07-22	
MUKA SURAT	1/2	
NO FAIL RUJUKAN		PINDAAN
KUDR/TNBS/A/06/26/0266		02

