

**KORIDOR
UTILITI**
DARUL RIDZUAN





time™

**FULL TURNKEY DESIGN & BUILD 1W UNDERGROUND CIVIL & 1X144F
CABLE PULLING INFRASTRUCTURE FROM KG BANJAR TO HUTAN
MELINTANG 26.024/ BIDOR - H. MELINTANG (PACKAGE 5)**

PELAN IZIN LALU

**NO FAIL RUJUKAN
KUDR/TTDC/A/04/26/0169**

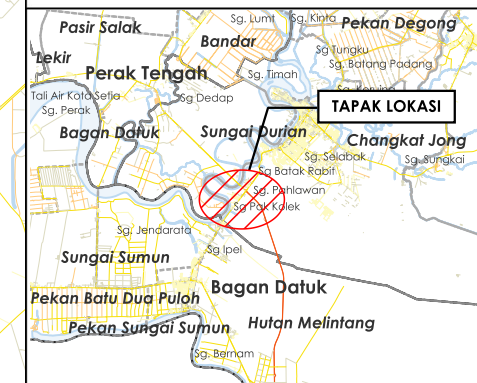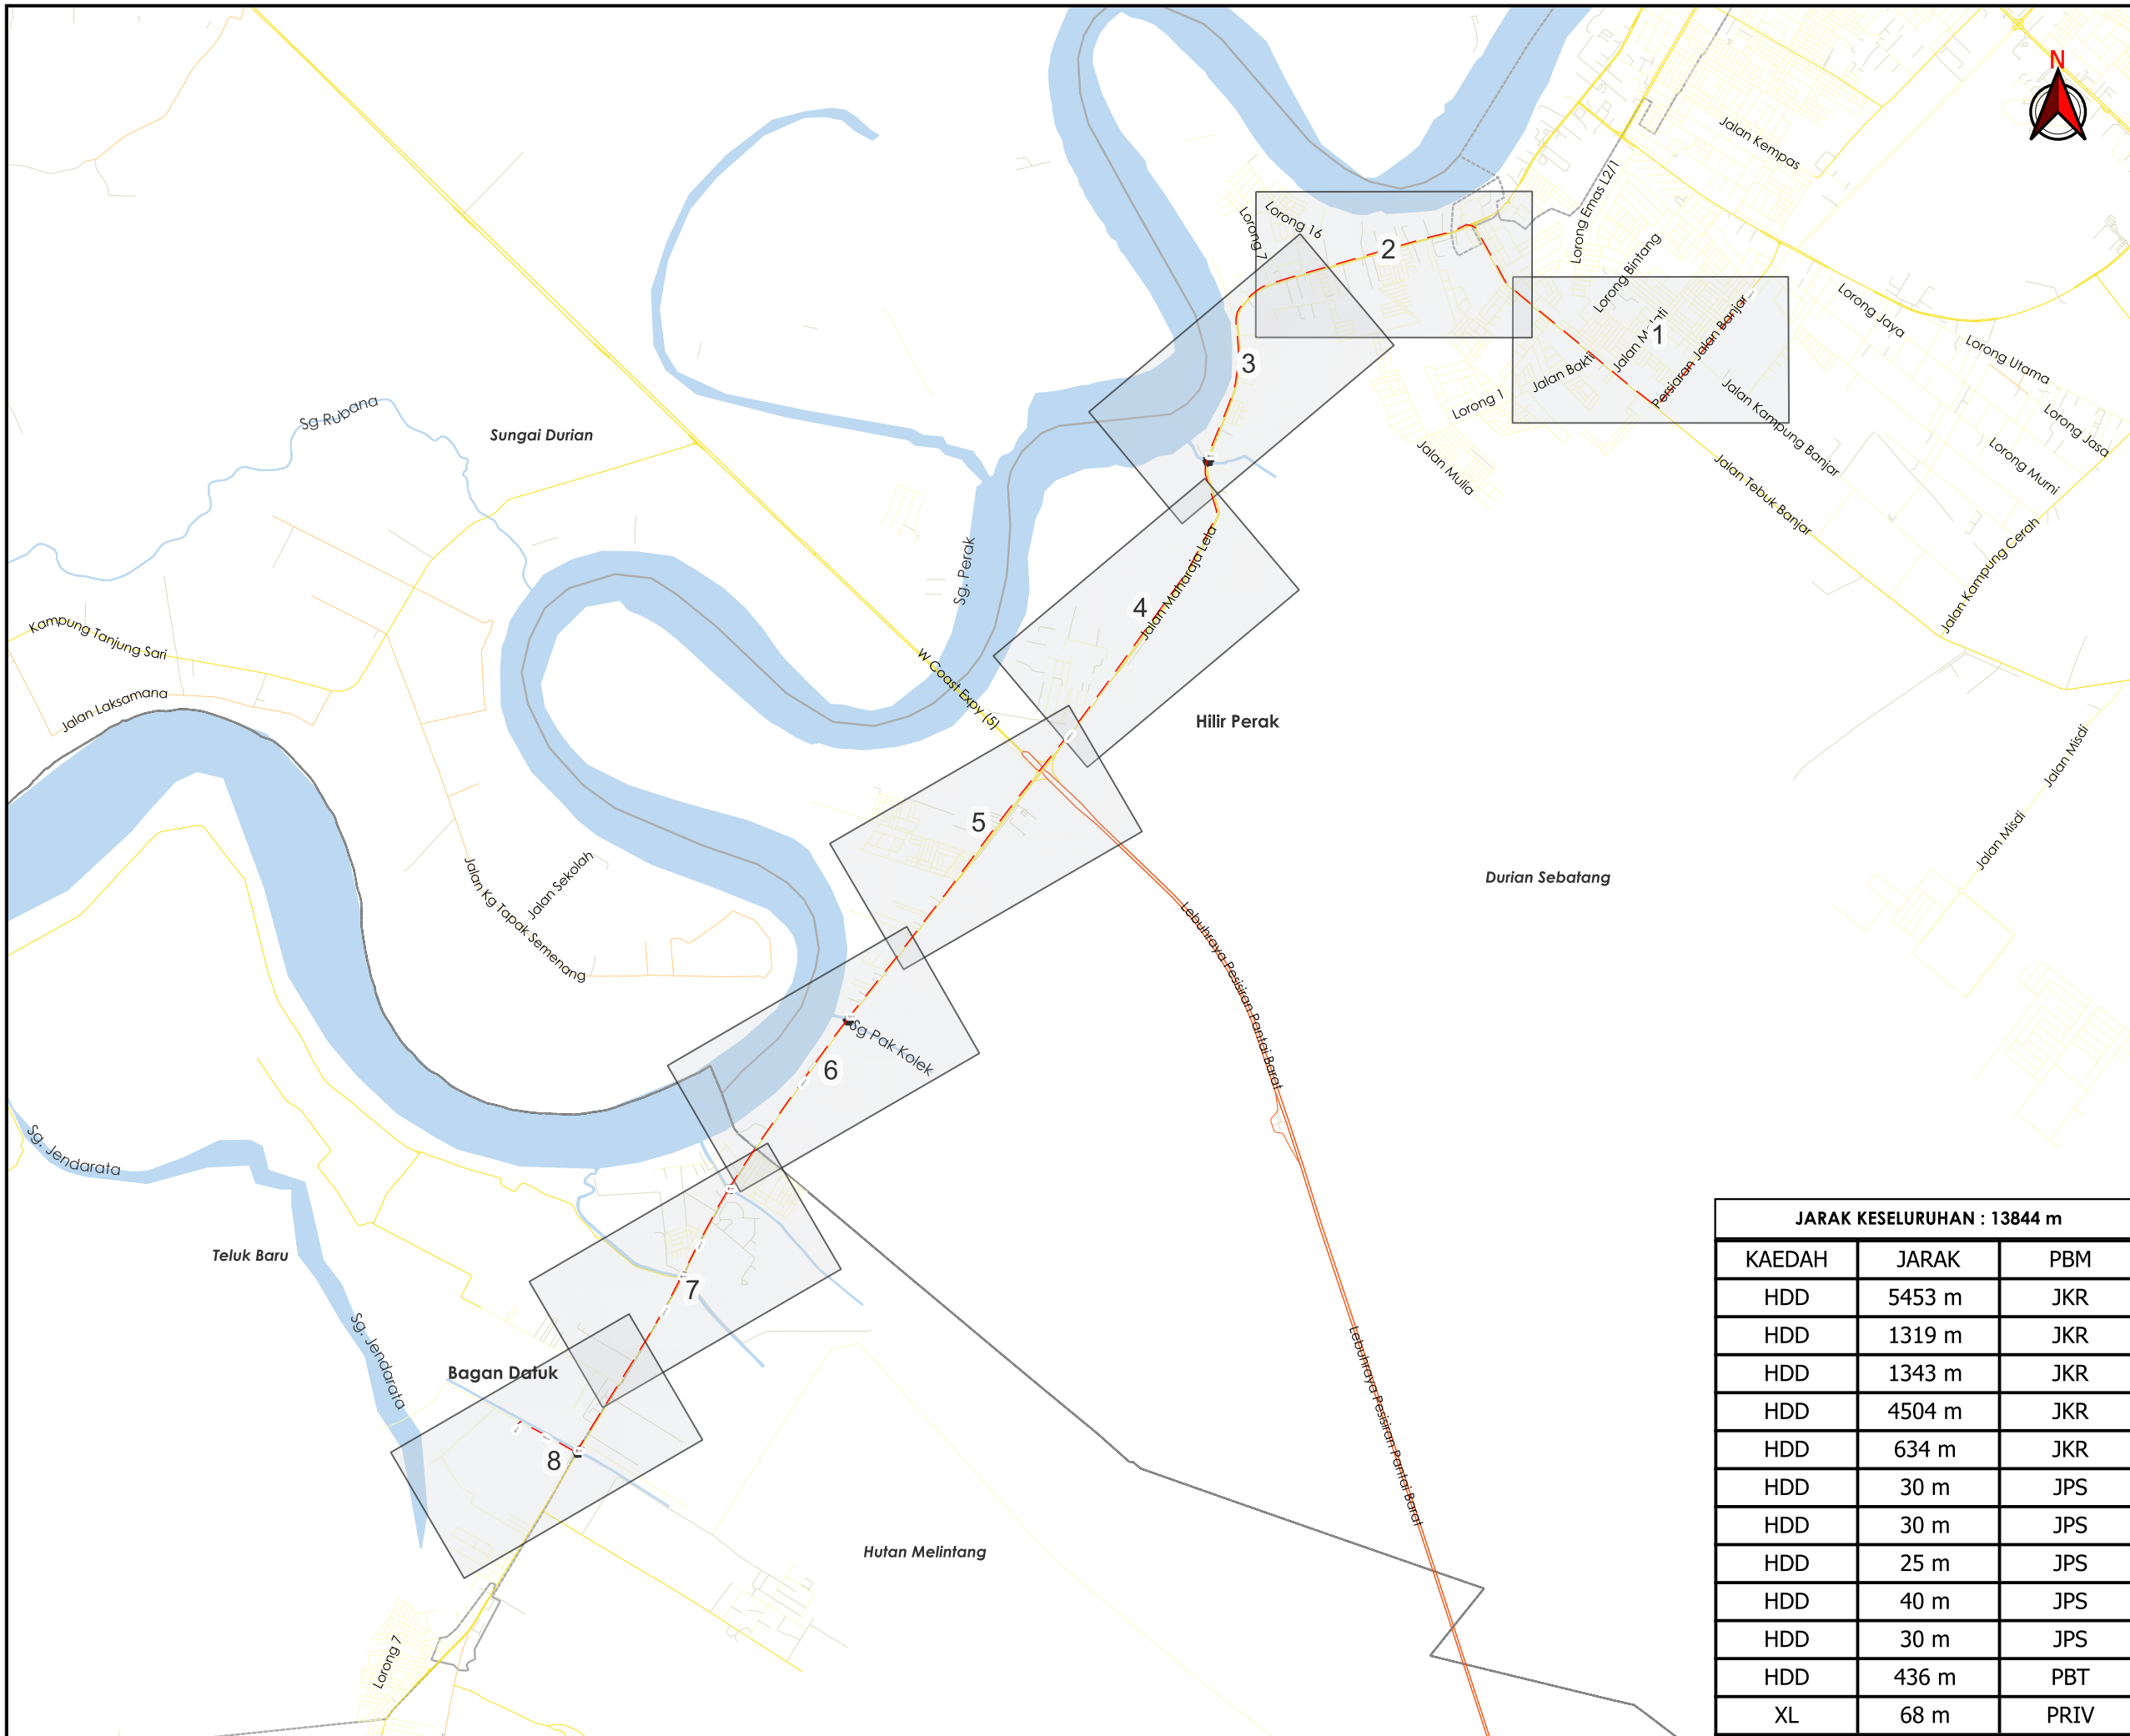

TAJUK PERMOHONAN
 FULL TURNKEY DESIGN & BUILD 1W UNDERGROUND CIVIL & 1X144F CABLE PULLING INFRASTRUCTURE FROM KG BANJAR TO HUTAN MELINTANG 26.024/ BIDOR - H. MELINTANG (PACKAGE 5)

PETUNJUK

- JALAN LLM
- JALAN JKR
- JALAN PBT
- JALAN PERSENDIRIAN
- JALAN PEJABAT DAERAH
- JAMBATAN
- HORIZONTAL DIRECTIONAL DRILLING
- JAJARAN TIDAK TERLIBAT

PIHAK BERKUASA MELULUS

	JABATAN KERJA RAYA HILIR PERAK
	MAJLIS PERBANDARAN TELUK INTAN
	JABATAN PENGAIRAN DAN SALIRAN HILIR PERAK


PENYEDIA UTILITI

JENIS PELAN	PELAN IZIN LALU
PELUKIS PELAN	ADIB FARHAN
TARIKH DIKELUARKAN	2026-05-20
MUKA SURAT	0/2
NO FAIL RUJUKAN	PINDAAN
KUDR/TTDC/A/04/26/0169	00

JARAK KESELURUHAN : 13844 m

KAEDAH	JARAK	PBM
HDD	5453 m	JKR
HDD	1319 m	JKR
HDD	1343 m	JKR
HDD	4504 m	JKR
HDD	634 m	JKR
HDD	30 m	JPS
HDD	30 m	JPS
HDD	25 m	JPS
HDD	40 m	JPS
HDD	30 m	JPS
HDD	436 m	PBT
XL	68 m	PRIV

***PENGUKURAN BERDASARKAN JARAK SATELIT**

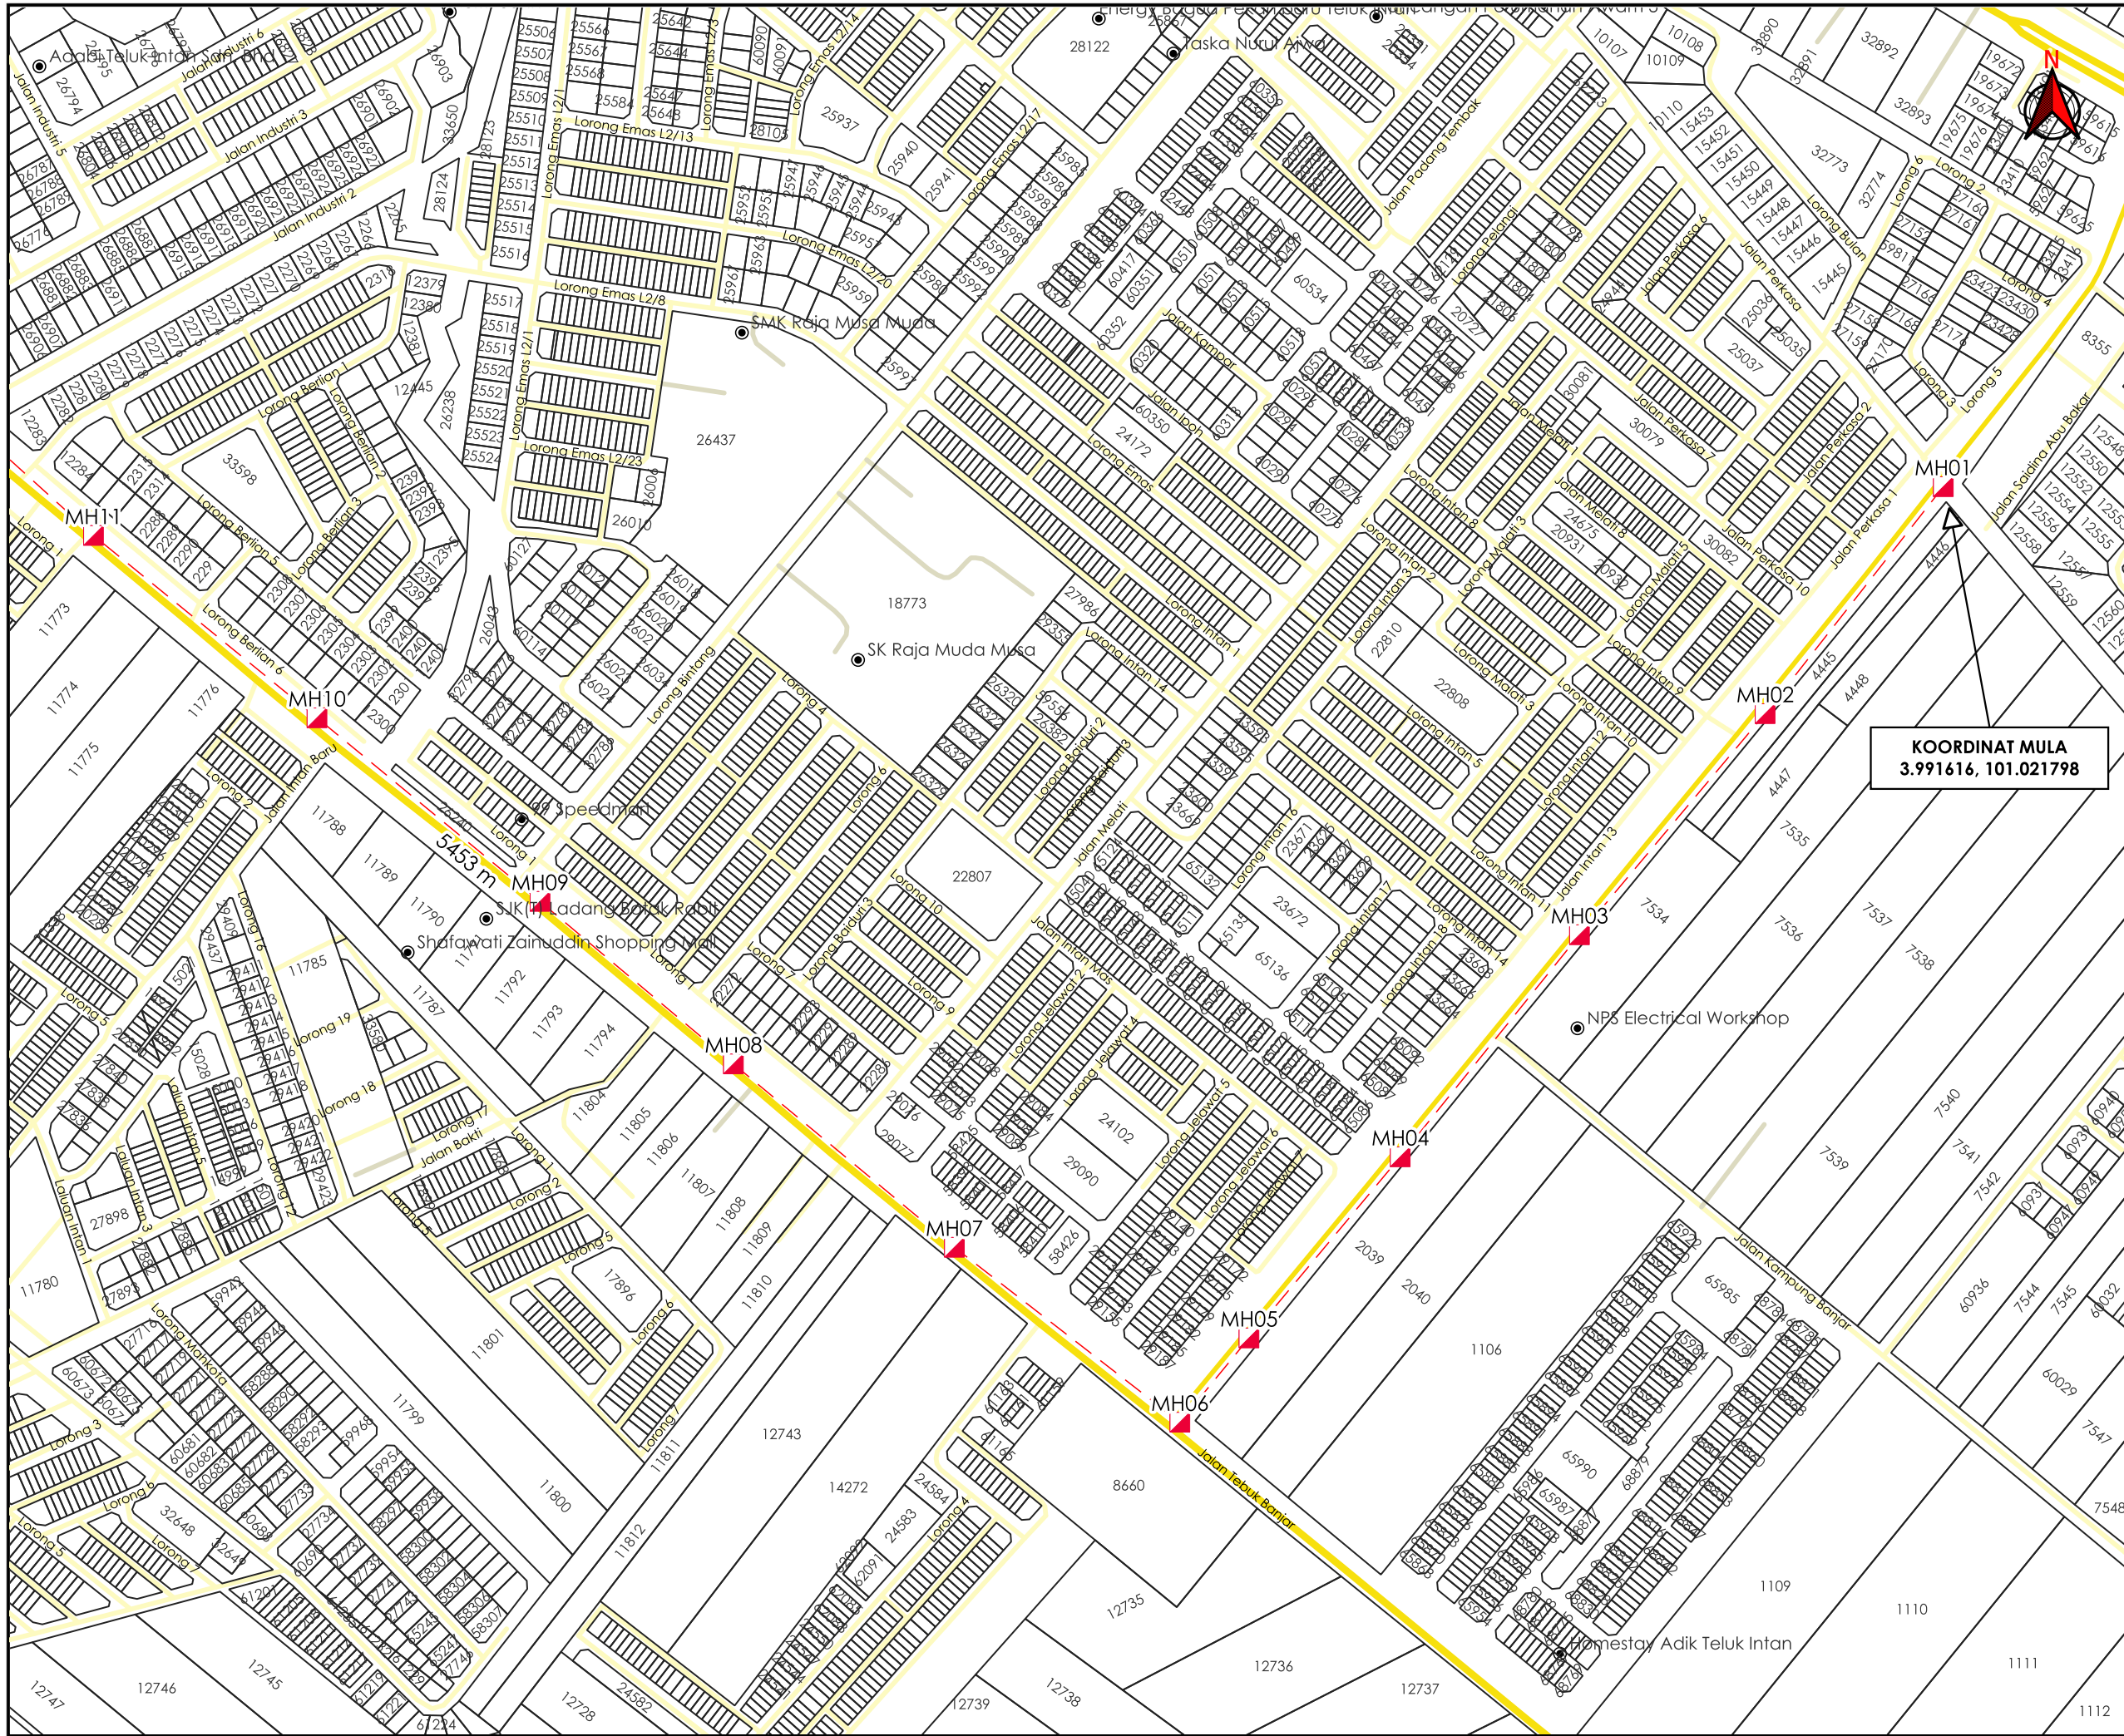

AGENSI PENYELARAS
KORIDOR UTILITI
 DARUL RIDZUAN



TAJUK PERMOHONAN
 FULL TURNKEY DESIGN & BUILD 1W UNDERGROUND CIVIL & 1X144F CABLE PULLING INFRASTRUCTURE FROM KG BANJAR TO HUTAN MELINTANG 26.024/ BIDOR - H. MELINTANG (PACKAGE 5)

KOORDINAT MULA
 3.991616, 101.021798

- PETUNJUK**
- JALAN JKR
 - JALAN PBT
 - JALAN PERSENDIRIAN
 - HORIZONTAL DIRECTIONAL DRILLING
 - MANHOLE CADANGAN


PIHAK BERKUASA MELULUS

	JABATAN KERJA RAYA HILIR PERAK
	MAJLIS PERBANDARAN TELUK INTAN
	JABATAN PENGAIRAN DAN SALIRAN HILIR PERAK

PENYEDIA UTILITI

JENIS PELAN	PELAN IZIN LALU
PELUKIS PELAN	ADIB FARHAN
TARIKH DIKELUARKAN	2026-05-20
MUKA SURAT	1/8
NO FAIL RUJUKAN	PINDAAN
KUDR/TTDC/A/04/26/0169	00

*PENGUKURAN BERDASARKAN JARAK SATELIT

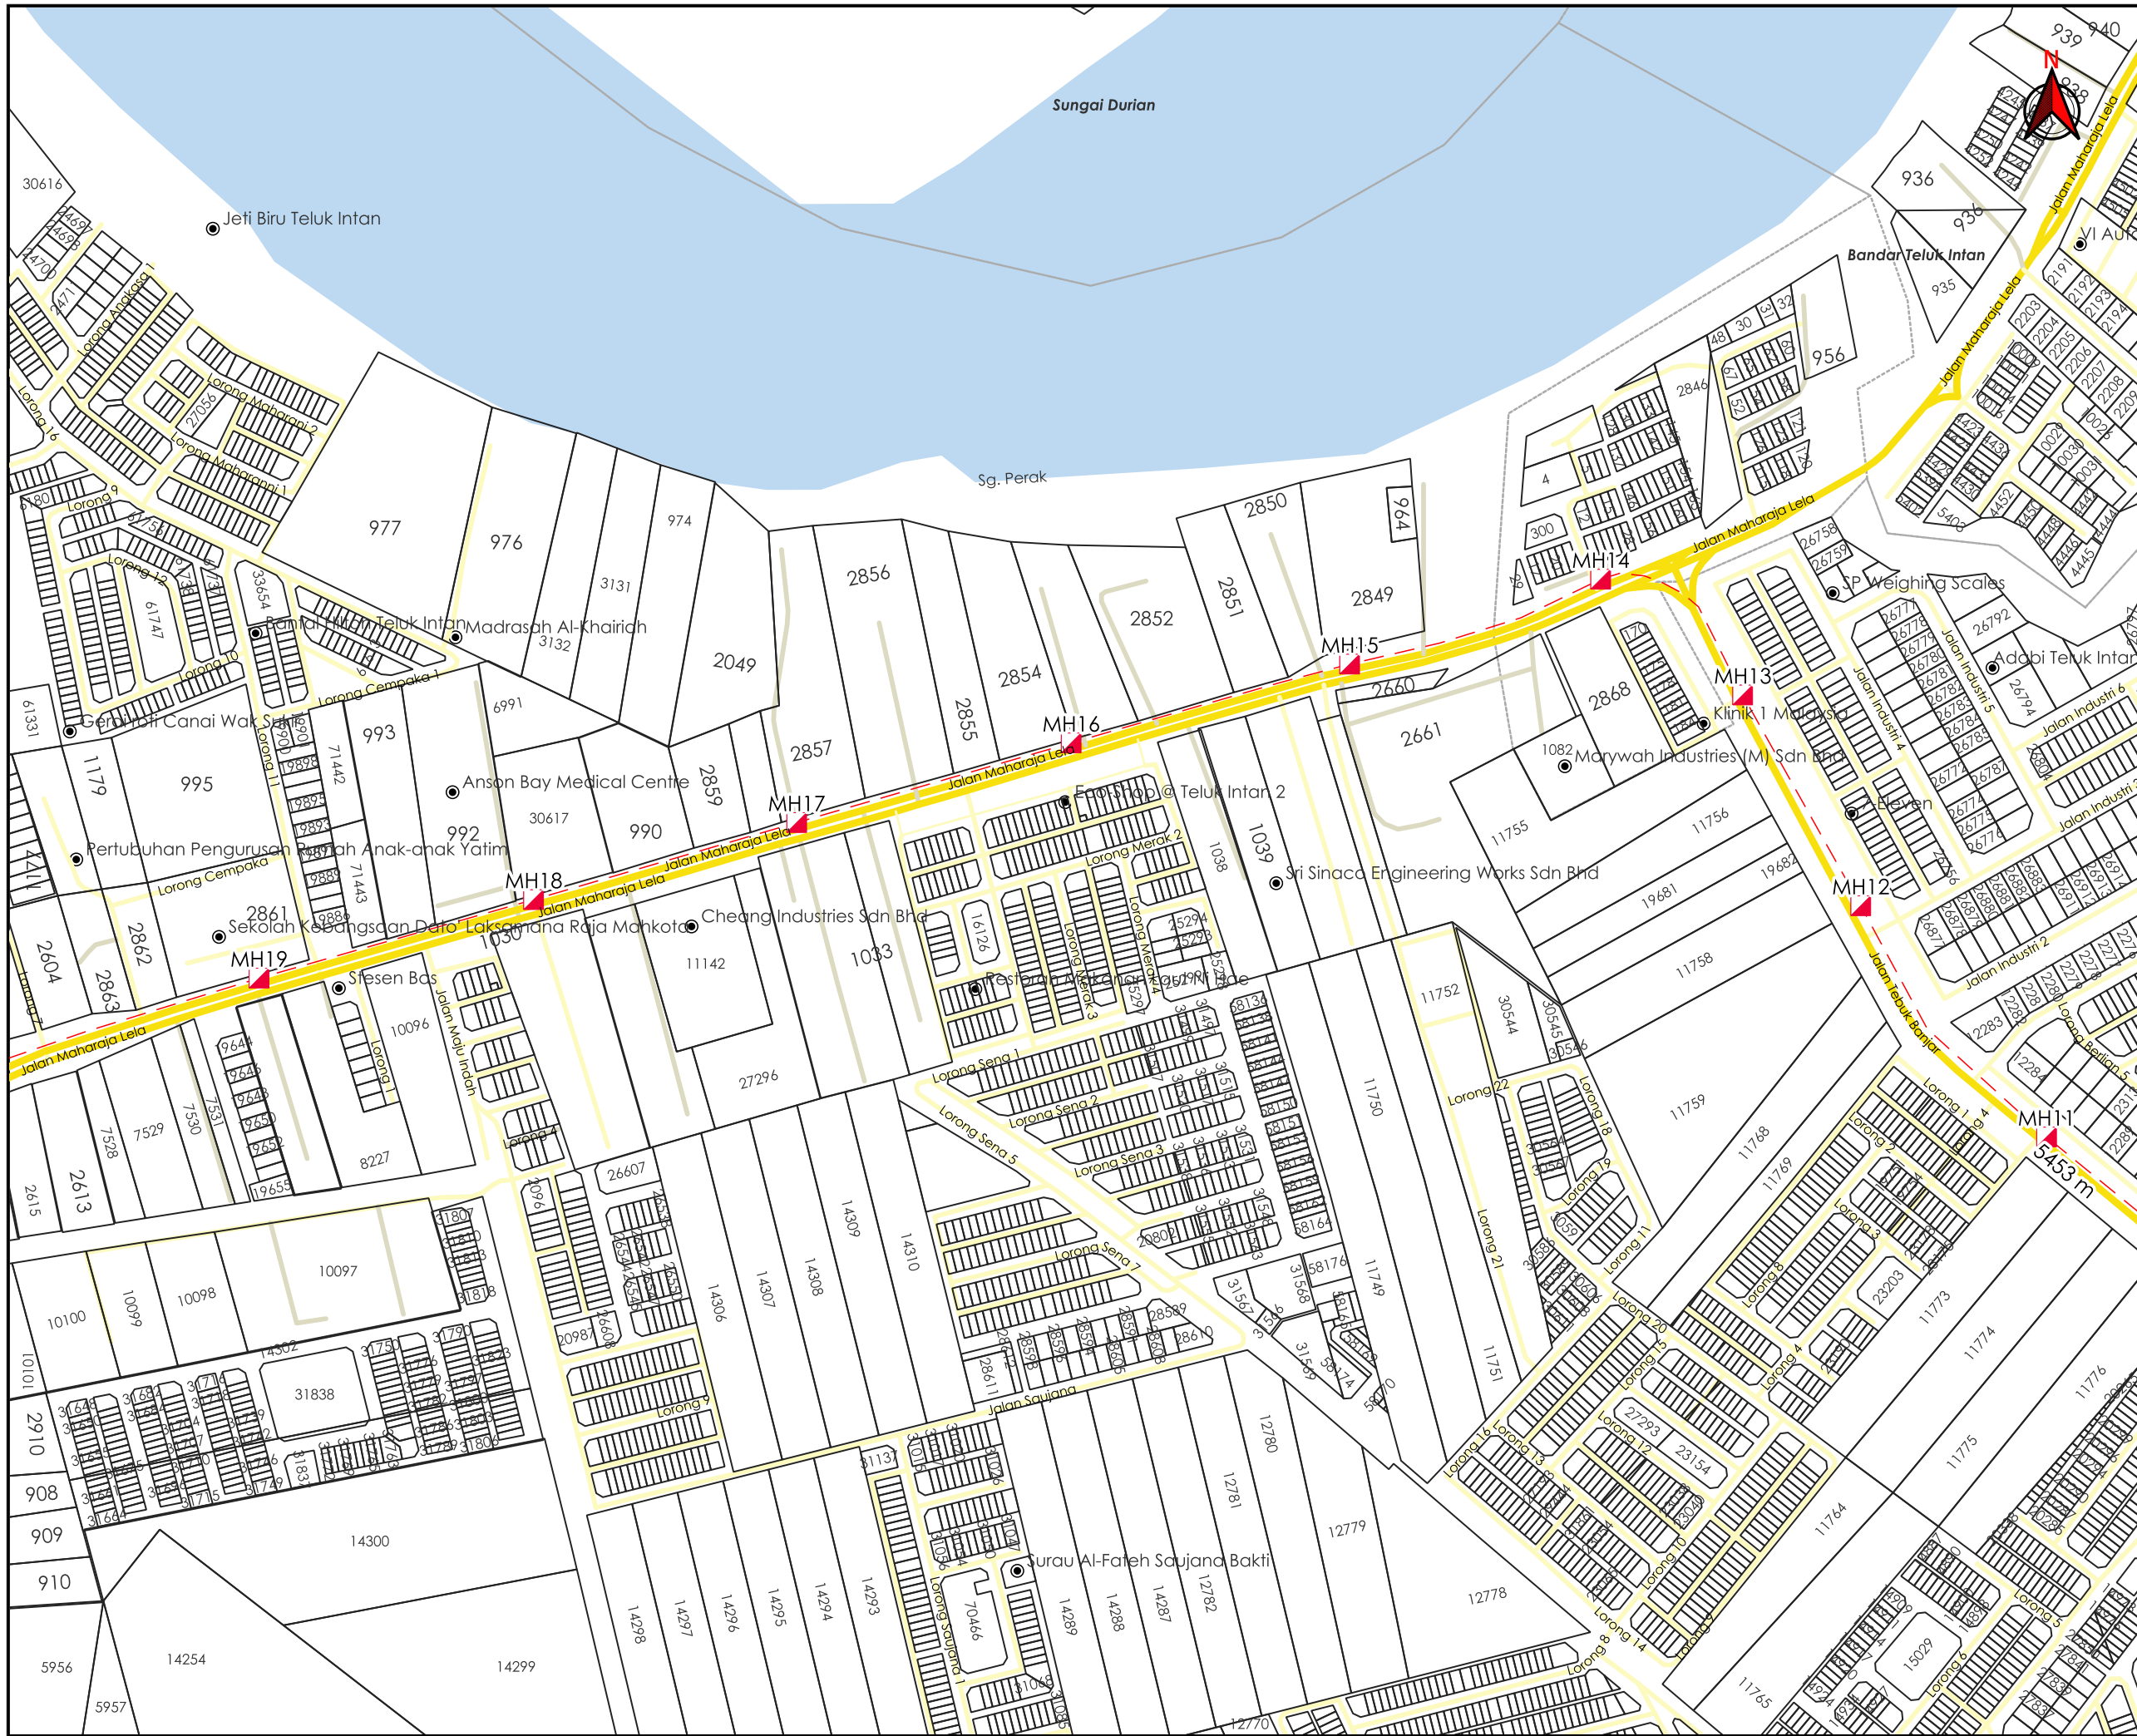

AGENSI PENYELARAS
KORIDOR UTILITI
 DARUL RIDZUAN



TAJUK PERMOHONAN
 FULL TURNKEY DESIGN & BUILD 1W UNDERGROUND CIVIL & 1X144F CABLE PULLING INFRASTRUCTURE FROM KG BANJAR TO HUTAN MELINTANG 26.024/ BIDOR - H. MELINTANG (PACKAGE 5)

- PETUNJUK**
- JALAN JKR
 - JALAN PBT
 - JALAN PERSENDIRIAN
 - HORIZONTAL DIRECTIONAL DRILLING
 - MANHOLE CADANGAN

PIHAK BERKUASA MELULUS

- JABATAN KERJA RAYA HILIR PERAK**
- MAJLIS PERBANDARAN TELUK INTAN**
- JABATAN PENGAIRAN DAN SALIRAN HILIR PERAK**

PENYEDIA UTILITI



JENIS PELAN	PELAN IZIN LALU
PELUKIS PELAN	ADIB FARHAN
TARIKH DIKELUARKAN	2026-05-20
MUKA SURAT	2/8
NO FAIL RUJUKAN	PINDAAN
KUDR/TTDC/A/04/26/0169	00

***PENGUKURAN BERDASARKAN JARAK SATELIT**



AGENSI PENYELARAS
KORIDOR UTILITI
 DARUL RIDZUAN



TAJUK PERMOHONAN
 FULL TURNKEY DESIGN & BUILD 1W UNDERGROUND CIVIL & 1X1144F CABLE PULLING INFRASTRUCTURE FROM KG BANJAR TO HUTAN MELINTANG 26.024/ BIDOR - H. MELINTANG (PACKAGE 5)

PETUNJUK

- JALAN JKR
- JALAN PBT
- JALAN PERSENDIRIAN
- JAMBATAN
- HORIZONTAL DIRECTIONAL DRILLING
- MANHOLE CADANGAN

PIHAK BERKUASA MELULUS

	JABATAN KERJA RAYA HILIR PERAK
	MAJLIS PERBANDARAN TELUK INTAN
	JABATAN PENGAIRAN DAN SALIRAN HILIR PERAK

PENYEDIA UTILITI



JENIS PELAN	PELAN IZIN LALU
PELUKIS PELAN	ADIB FARHAN
TARIKH DIKELUARKAN	2026-05-20
MUKA SURAT	3/8
NO FAIL RUJUKAN	PINDAAN
KUDR/TTDC/A/04/26/0169	00

***PENGUKURAN BERDASARKAN JARAK SATELIT**



TAJUK PERMOHONAN
 FULL TURNKEY DESIGN & BUILD 1W UNDERGROUND CIVIL & 1X144F CABLE PULLING INFRASTRUCTURE FROM KG BANJAR TO HUTAN MELINTANG 26.024/ BIDOR - H. MELINTANG (PACKAGE 5)

- PETUNJUK**
- JALAN JKR
 - JALAN PBT
 - JALAN PERSENDIRIAN
 - HORIZONTAL DIRECTIONAL DRILLING
 - MANHOLE CADANGAN

PIHAK BERKUASA MELULUS

	JABATAN KERJA RAYA HILIR PERAK
	MAJLIS PERBANDARAN TELUK INTAN
	JABATAN PENGAIRAN DAN SALIRAN HILIR PERAK



JENIS PELAN	PELAN IZIN LALU
PELUKIS PELAN	ADIB FARHAN
TARIKH DIKELUARKAN	2026-05-20
MUKA SURAT	4/8
NO FAIL RUJUKAN KUDR/TTDC/A/04/26/0169	PINDAAN 00



AGENS PENYELARAS
KORIDOR UTILITI
 DARUL RIDZUAN



TAJUK PERMOHONAN
 FULL TURNKEY DESIGN & BUILD 1W UNDERGROUND CIVIL & 1X1144F CABLE PULLING INFRASTRUCTURE FROM KG BANJAR TO HUTAN MELINTANG 26.024/ BIDOR - H. MELINTANG (PACKAGE 5)

- PETUNJUK**
- JALAN LLM
 - JALAN JKR
 - JALAN PBT
 - JALAN PERSENDIRIAN
 - HORIZONTAL DIRECTIONAL DRILLING
 - ▲ MANHOLE CADANGAN

PIHAK BERKUASA MELULUS


	JABATAN KERJA RAYA HILIR PERAK
	MAJLIS PERBANDARAN TELUK INTAN
	JABATAN PENGAIRAN DAN SALIRAN HILIR PERAK

PENYEDIA UTILITI

time™

JENIS PELAN	PELAN IZIN LALU
PELUKIS PELAN	ADIB FARHAN
TARIKH DIKELUARKAN	2026-05-20
MUKA SURAT	5/8
NO FAIL RUJUKAN	PINDAAN
KUDR/TTDC/A/04/26/0169	00

*PENGUKURAN BERDASARKAN JARAK SATELIT

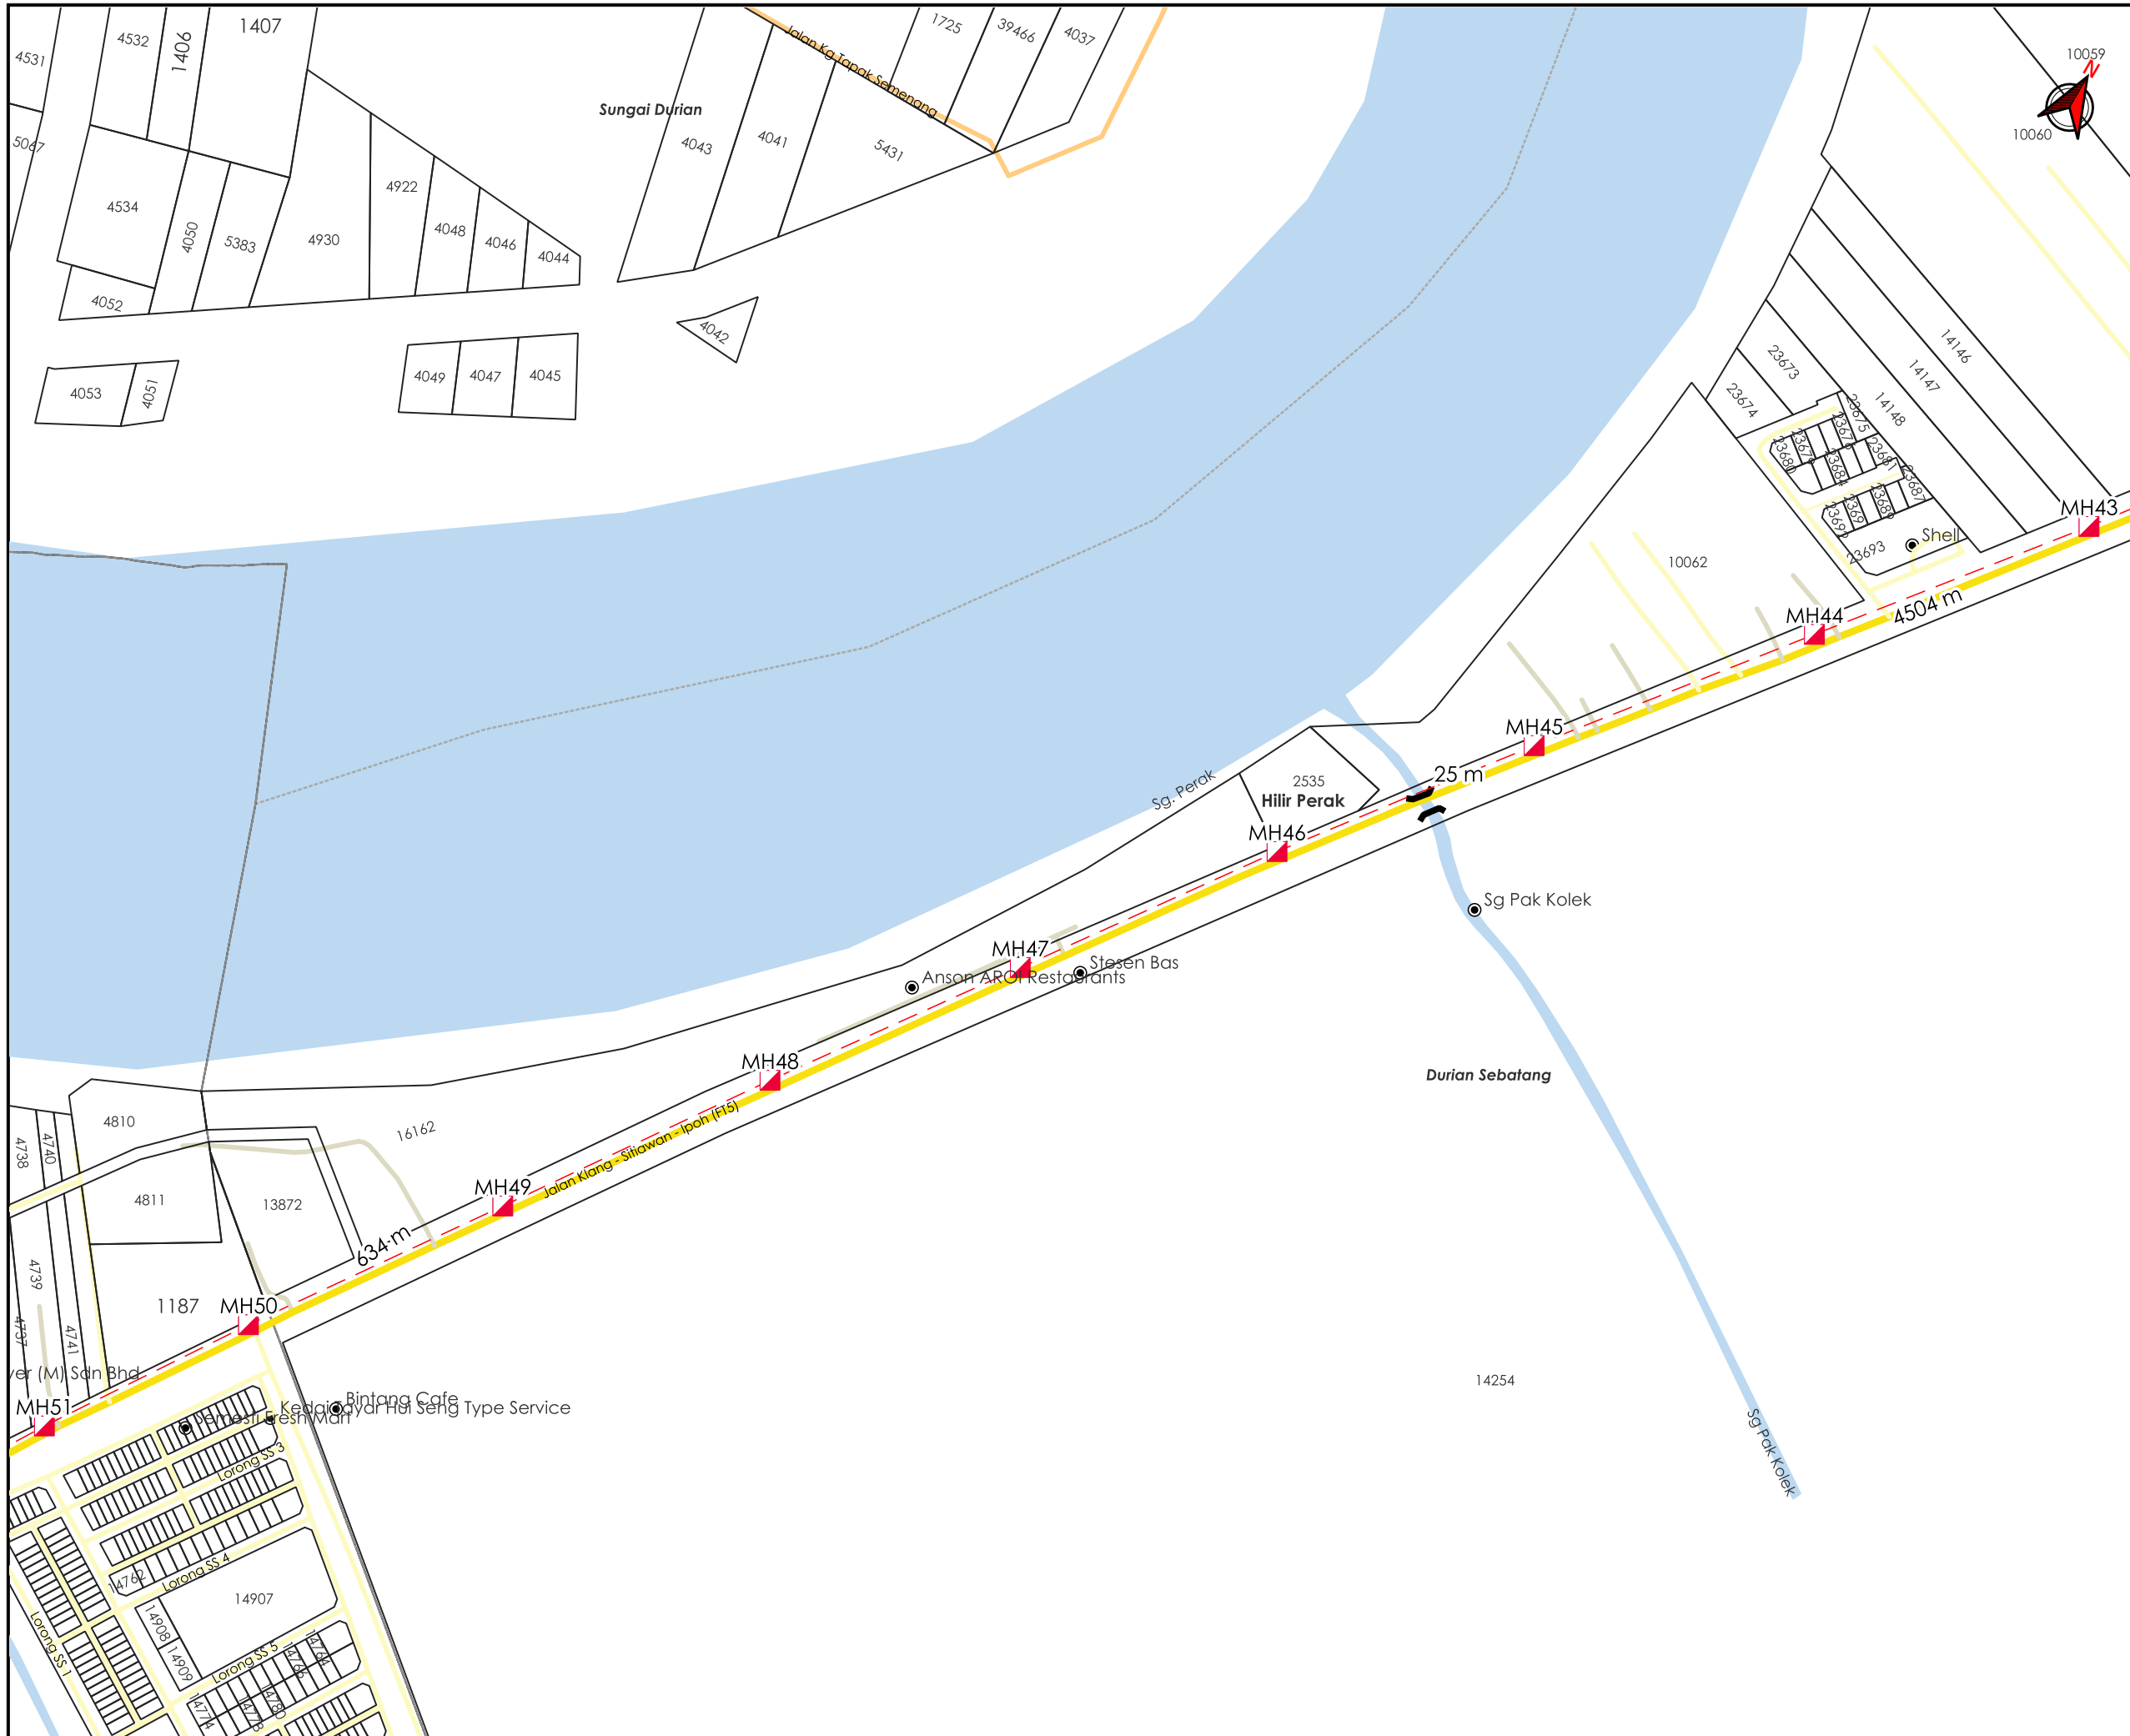

TAJUK PERMOHONAN
 FULL TURNKEY DESIGN & BUILD 1W UNDERGROUND CIVIL & 1X1144F CABLE PULLING INFRASTRUCTURE FROM KG BANJAR TO HUTAN MELINTANG 26.024/ BIDOR - H. MELINTANG (PACKAGE 5)

PETUNJUK

	JALAN JKR
	JALAN PBT
	JALAN PERSENDIRIAN
	JALAN PEJABAT DAERAH
	JAMBATAN
	HORIZONTAL DIRECTIONAL DRILLING
	MANHOLE CADANGAN


PIHAK BERKUASA MELULUS

	JABATAN KERJA RAYA HILIR PERAK
	MAJLIS PERBANDARAN TELUK INTAN
	JABATAN PENGAIRAN DAN SALIRAN HILIR PERAK


PENYEDIA UTILITI

JENIS PELAN	PELAN IZIN LALU
PELUKIS PELAN	ADIB FARHAN
TARIKH DIKELUARKAN	2026-05-20
MUKA SURAT	6/8
NO FAIL RUJUKAN KUDR/TTDC/A/04/26/0169	PINDAAN 00

*PENGUKURAN BERDASARKAN JARAK SATELIT

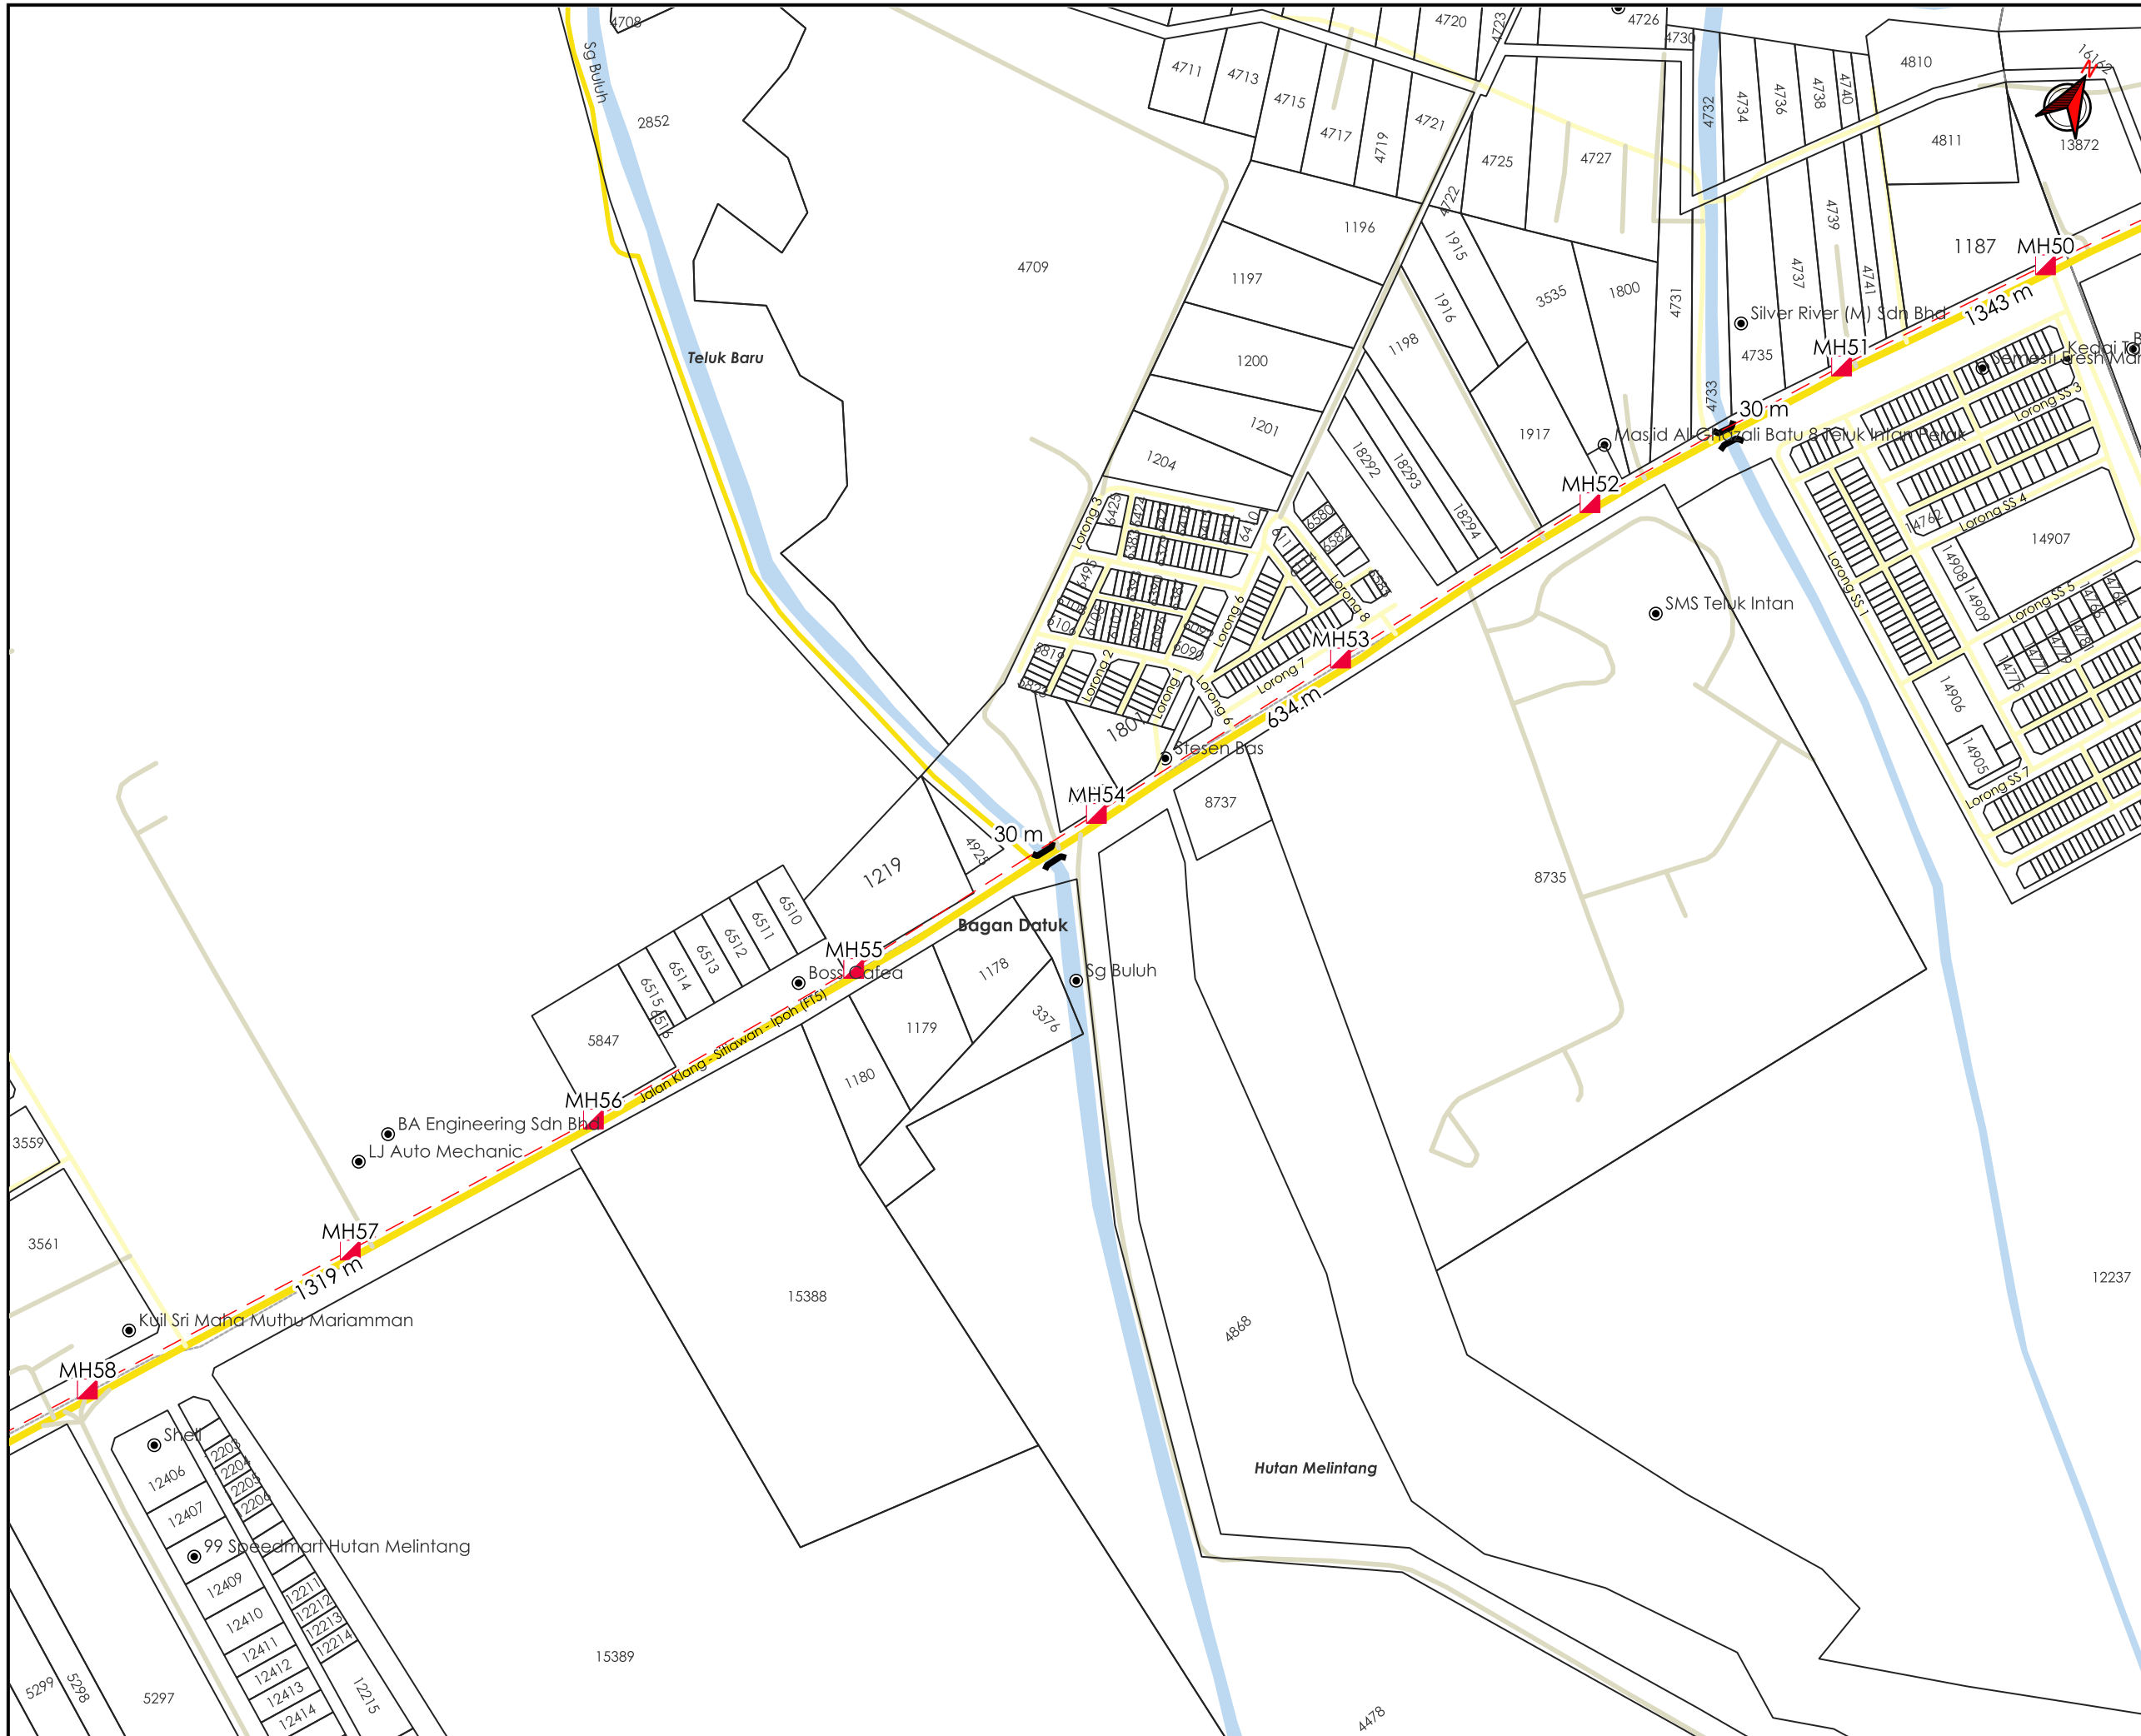

AGENSI PENYELARAS
KORIDOR UTILITI
 DARUL RIDZUAN

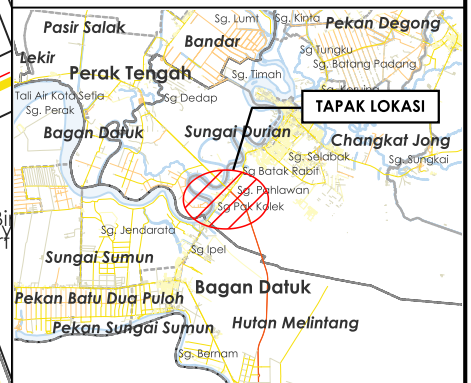

TAJUK PERMOHONAN
 FULL TURNKEY DESIGN & BUILD 1W UNDERGROUND CIVIL & 1X144F CABLE PULLING INFRASTRUCTURE FROM KG BANJAR TO HUTAN MELINTANG 26.024/ BIDOR - H. MELINTANG (PACKAGE 5)

PETUNJUK

- JALAN JKR
- JALAN PBT
- JALAN PERSENDIRIAN
- JAMBATAN
- HORIZONTAL DIRECTIONAL DRILLING
- MANHOLE CADANGAN



PIHAK BERKUASA MELULUS

	JABATAN KERJA RAYA HILIR PERAK
	MAJLIS PERBANDARAN TELUK INTAN
	JABATAN PENGAIRAN DAN SALIRAN HILIR PERAK



JENIS PELAN	PELAN IZIN LALU
PELUKIS PELAN	ADIB FARHAN
TARIKH DIKELUARKAN	2026-05-20
MUKA SURAT	7/8
NO FAIL RUJUKAN KUDR/TTDC/A/04/26/0169	PINDAAN 00

***PENGUKURAN BERDASARKAN JARAK SATELIT**

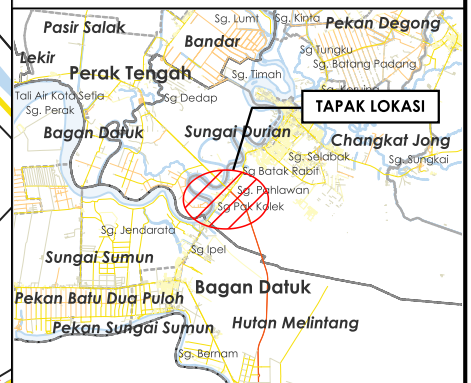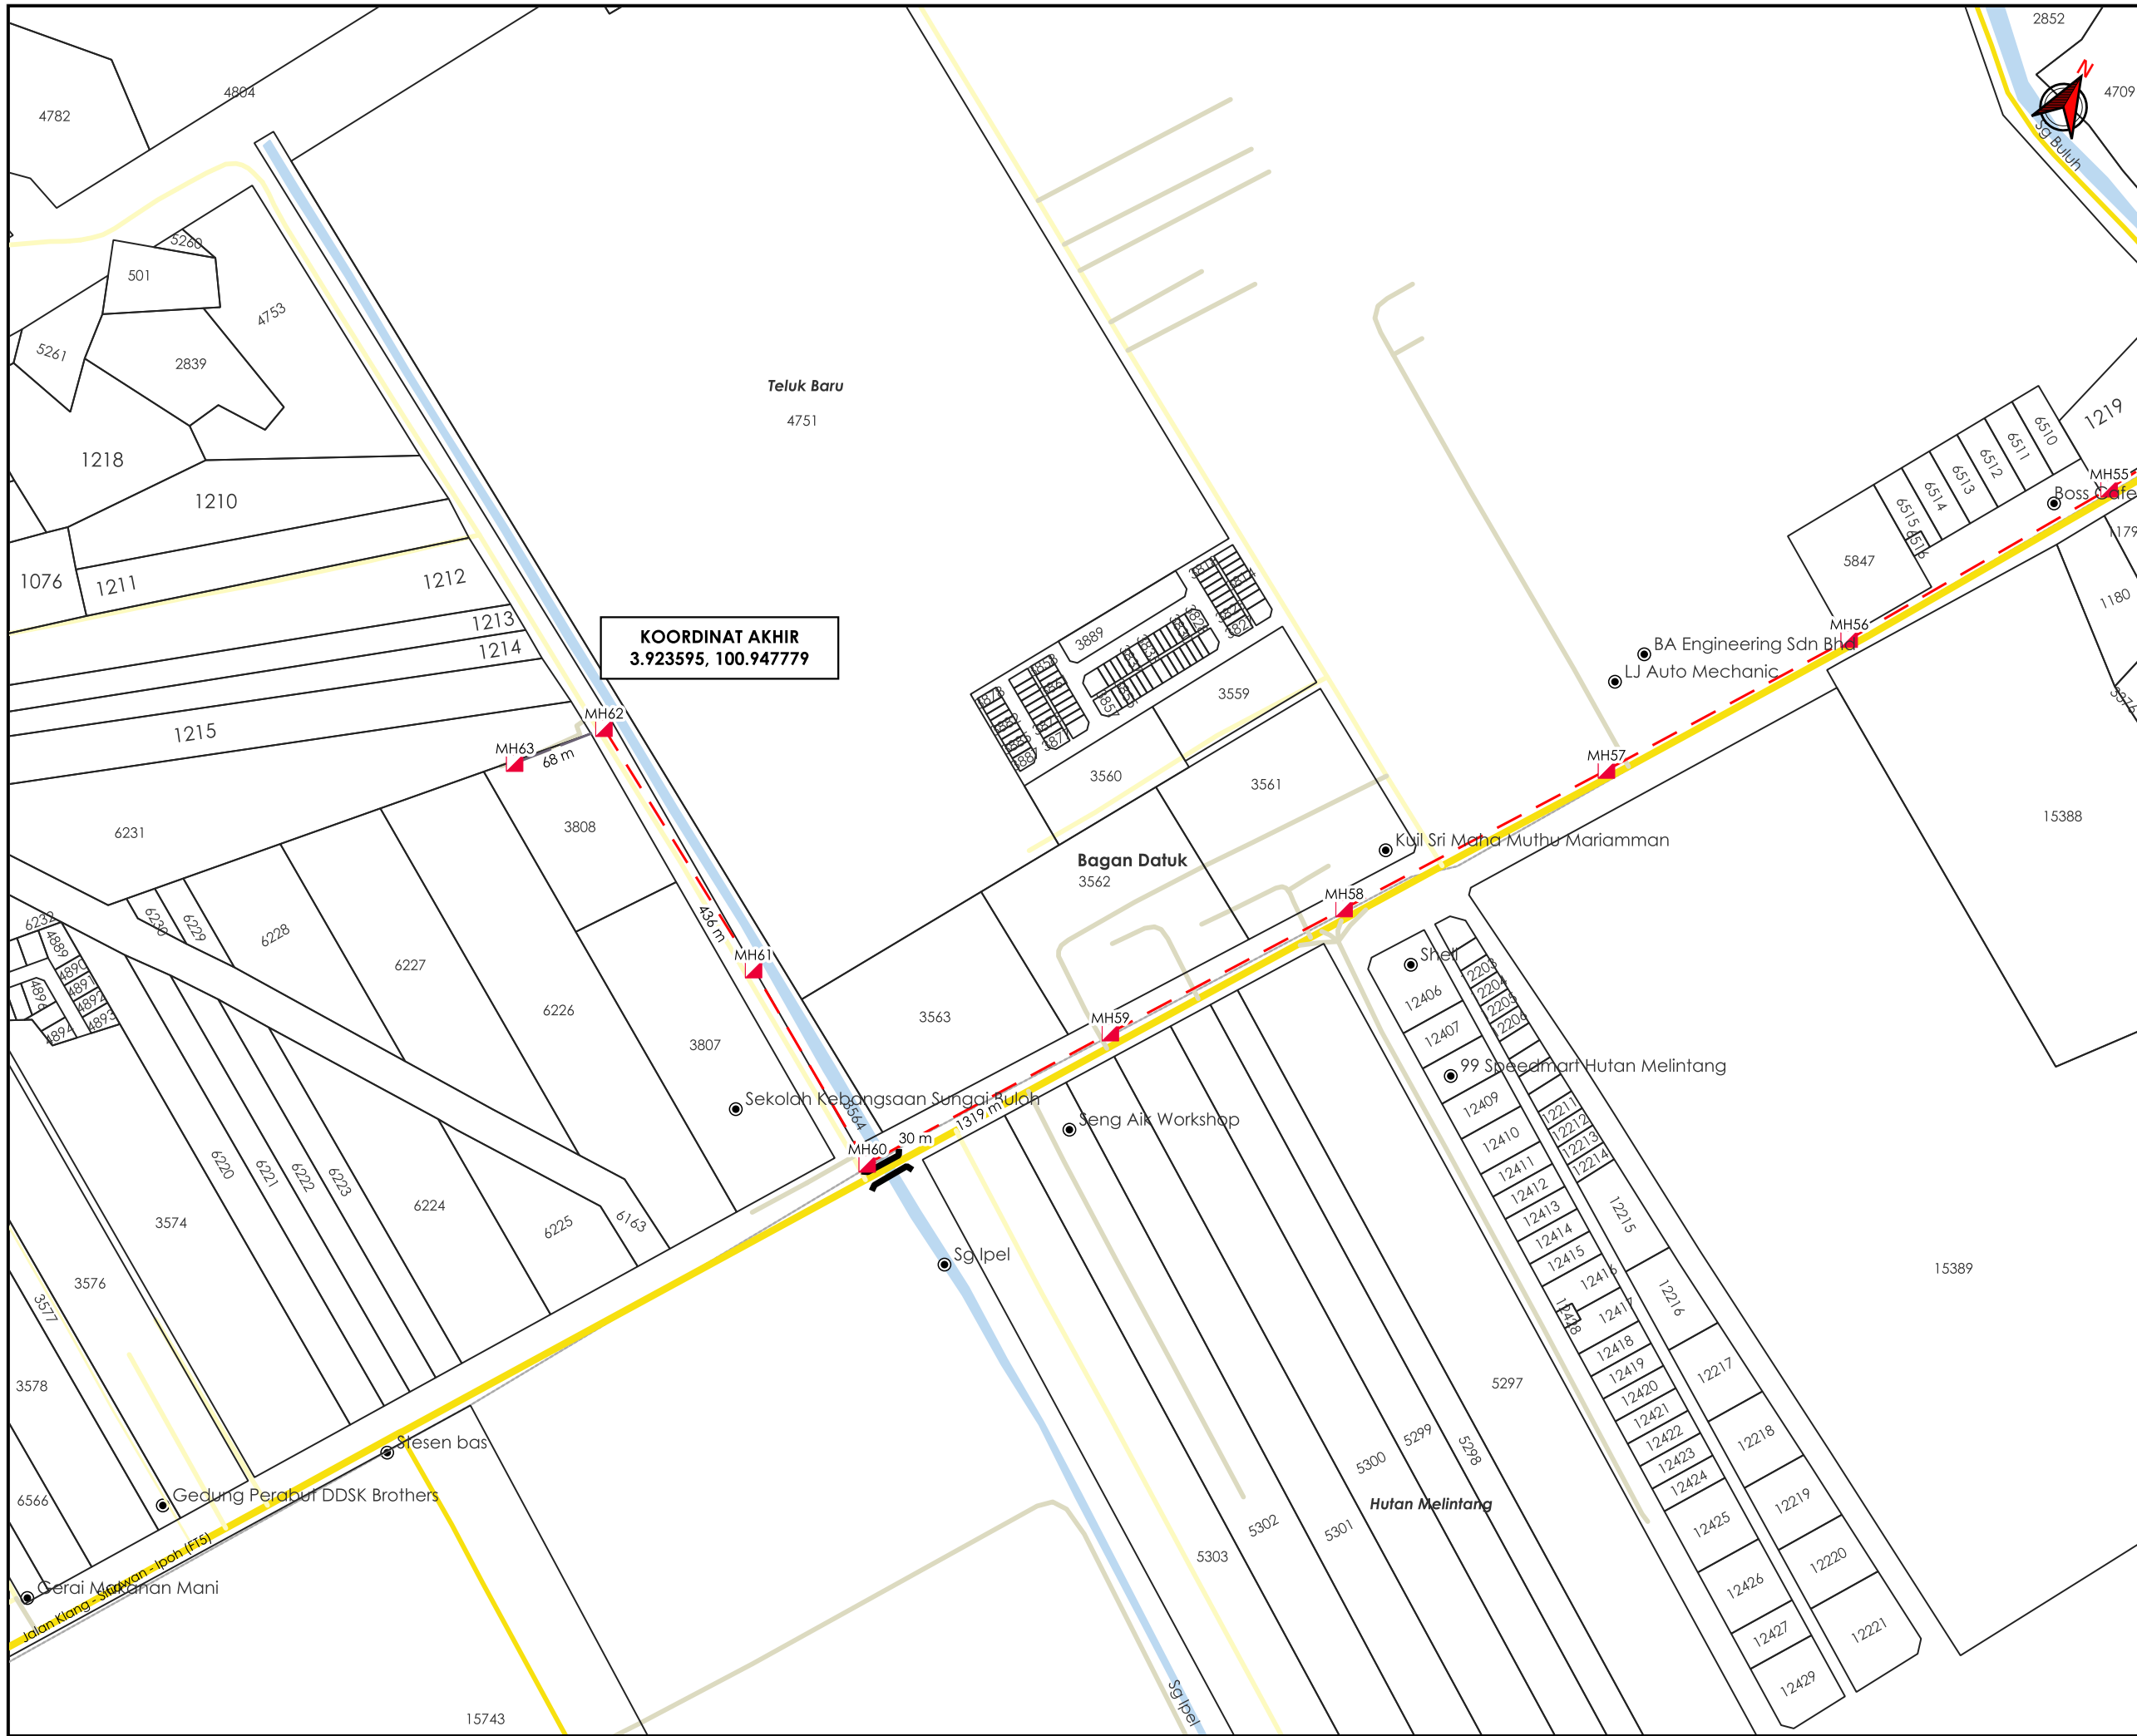

TAJUK PERMOHONAN
 FULL TURNKEY DESIGN & BUILD 1W UNDERGROUND CIVIL & 1X144F CABLE PULLING INFRASTRUCTURE FROM KG BANJAR TO HUTAN MELINTANG 26.024/ BIDOR - H. MELINTANG (PACKAGE 5)

- PETUNJUK**
- JALAN JKR
 - JALAN PBT
 - JALAN PERSENDIRIAN
 - JAMBATAN
 - HORIZONTAL DIRECTIONAL DRILLING
 - JAJARAN TIDAK TERLIBAT
 - MANHOLE CADANGAN

PIHAK BERKUASA MELULUS

	JABATAN KERJA RAYA HILIR PERAK
	MAJLIS PERBANDARAN TELUK INTAN
	JABATAN PENGAIRAN DAN SALIRAN HILIR PERAK



JENIS PELAN	PELAN IZIN LALU
PELUKIS PELAN	ADIB FARHAN
TARIKH DIKELUARKAN	2026-05-20
MUKA SURAT	8/8
NO FAIL RUJUKAN KUDR/TTDC/A/04/26/0169	PINDAAN 00

***PENGUKURAN BERDASARKAN JARAK SATELIT**

K U M P U L A N
Asiadebut

BORANG ULASAN PELAN IZIN LALU

NO FAIL	KUDR/TTDC/A/04/26/0169
DAERAH	HILIR PERAK
PENYEDIA UTILITI	TTDC
PENYEDIA PELAN	ADIB FARHAN
TARIKH PELAN	20/05/2026

ULASAN PELAN :

BIL	ULASAN
1.	UNTUK MAKLUMAN, TERDAPAT PERMOHONAN DIATAS BERTINDIH DENGAN PERMOHONAN KUDR/GMDSB/A/08/24/0032, KUDR/TNBS/A/10/25/0860 & KUDR/MXS/A/09/25/0816.
2.	KOORDINAT BERTINDIH : 1. 3.98462979, 101.01598274 2. 3.98609533, 101.01411041 - 3.98066397, 100.98895095 3. 3.96235034, 100.97869263