

**KORIDOR  
UTILITI**  
DARUL RIDZUAN





**TENAGA  
NASIONAL**

**PERMOHONAN KELULUSAN IZIN LALU DAN PERMIT KERJA BAGI  
CADANGAN KERJA PEMASANGAN INFRASTRUKTUR UTILITI (TNB) DI  
NEGERI PERAK DARUL RIDZUAN (SITE LINK : TMGY – PGAU)**

**PELAN IZIN LALU**

**NO FAIL RUJUKAN  
KUDR/TNBB/A/06/26/0247**

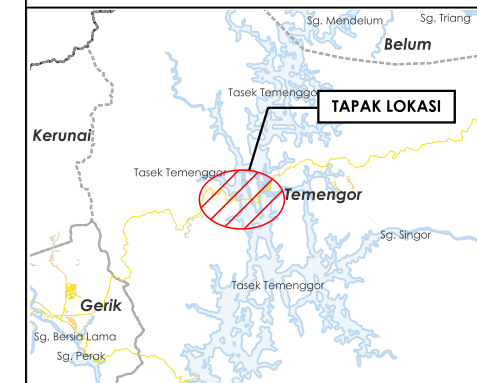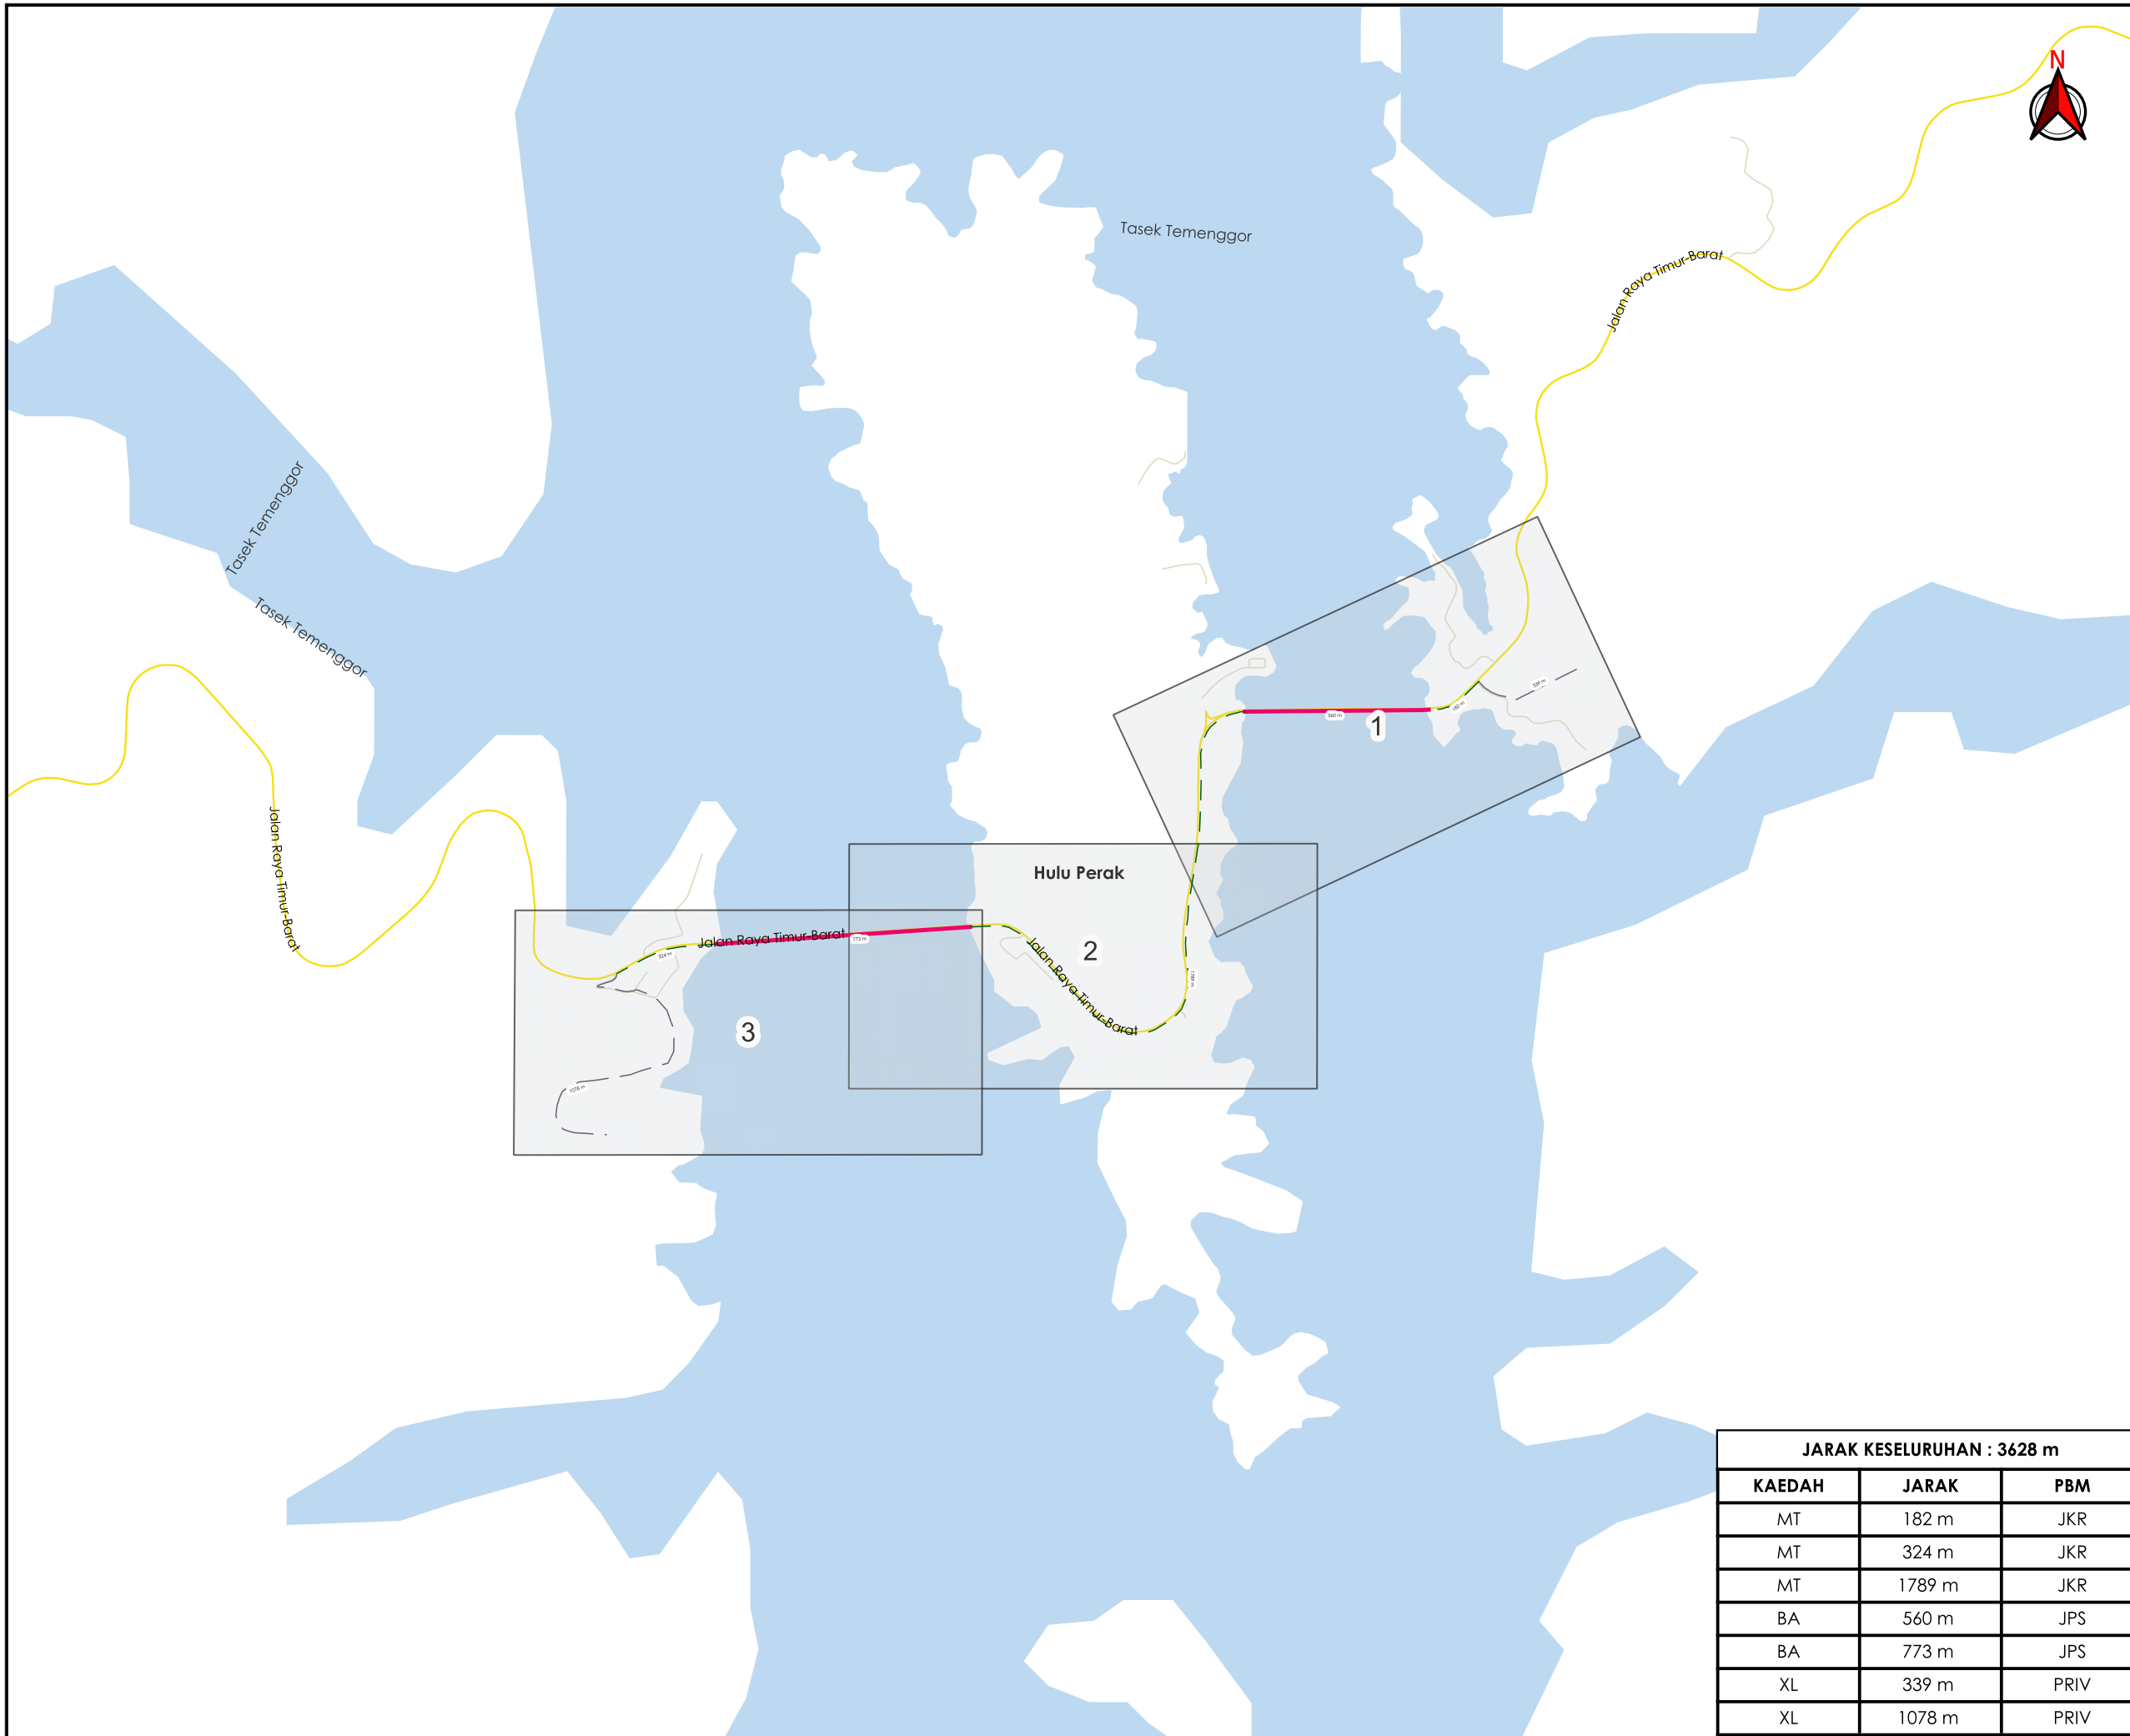

**TAJUK PERMOHONAN**  
 PERMOHONAN KELULUSAN IZIN LALU DAN PERMIT KERJA BAGI CADANGAN KERJA PEMASANGAN INFRASTRUKTUR UTILITI (TNB) DI NEGERI PERAK DARUL RIDZUAN (SITE LINK : TMGY – PGAU)

- PETUNJUK**
- JALAN JKR
  - JALAN PERSendiriAN
  - JAJARAN TIDAK TERLIBAT
  - BRIDGE ATTACHMENT
  - - - MICRO TRENCHING

**PIHAK BERKUASA MELULUS**

	JABATAN KERJA RAYA HULU PERAK
	JABATAN PENGAIRAN DAN SALIRAN HULU PERAK

**PENYEDIA UTILITI**





**JARAK KESELURUHAN : 3628 m**

KAEDAH	JARAK	PBM
MT	182 m	JKR
MT	324 m	JKR
MT	1789 m	JKR
BA	560 m	JPS
BA	773 m	JPS
XL	339 m	PRIV
XL	1078 m	PRIV

JENIS PELAN	PELAN IZIN LALU
PELUKIS PELAN	ADIB FARHAN
TARIKH DIKELUARKAN	2026-06-29
MUKA SURAT	0/3
NO FAIL RUJUKAN	PINDAAN
KUDR/TNBB/A/06/26/0247	<b>00</b>

**\*PENGUKURAN BERDASARKAN JARAK SATELIT**

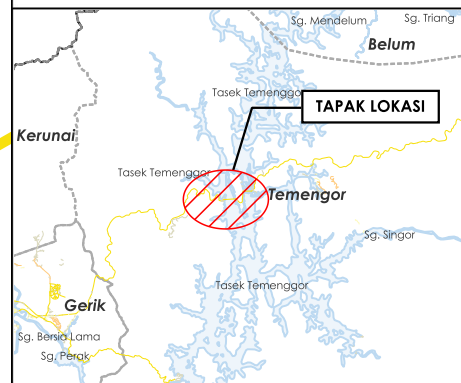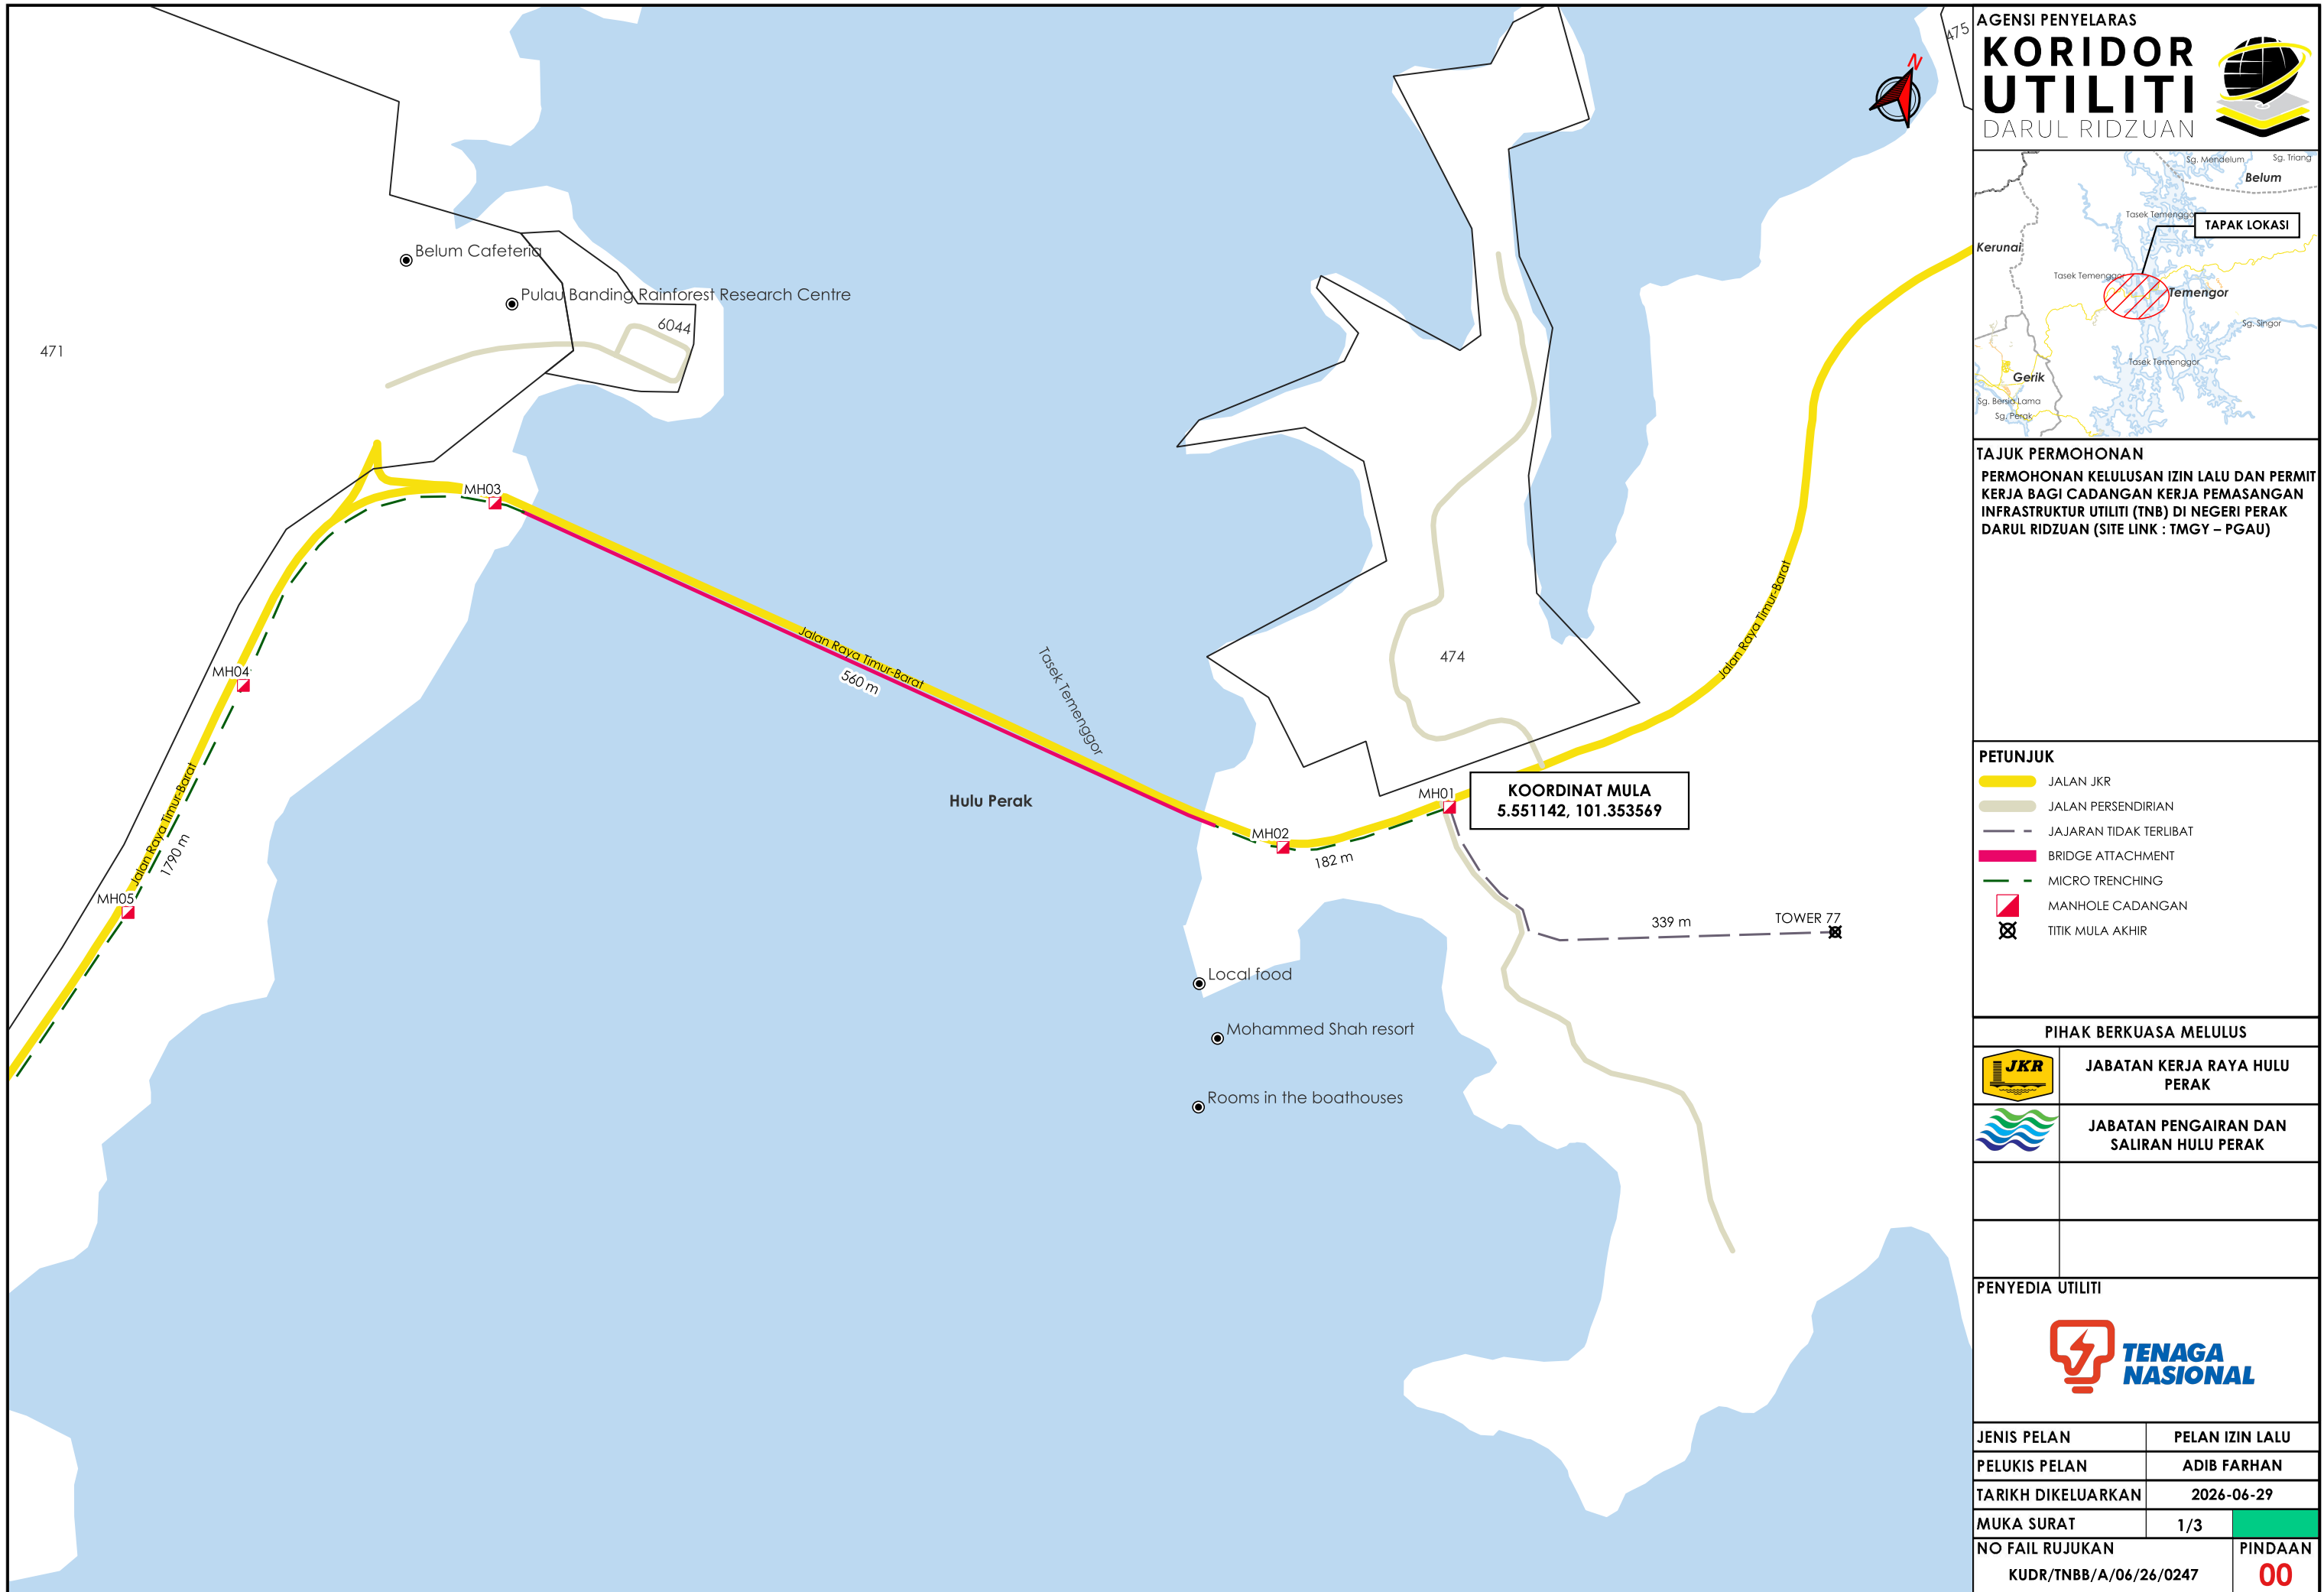

**TAJUK PERMOHONAN**  
 PERMOHONAN KELULUSAN IZIN LALU DAN PERMIT KERJA BAGI CADANGAN KERJA PEMASANGAN INFRASTRUKTUR UTILITI (TNB) DI NEGERI PERAK DARUL RIDZUAN (SITE LINK : TMGY – PGAU)

**PETUNJUK**

- JALAN JKR
- JALAN PERSENDIRIAN
- JAJARAN TIDAK TERLIBAT
- BRIDGE ATTACHMENT
- MICRO TRENCHING
- MANHOLE CADANGAN
- X TITIK MULA AKHIR

**PIHAK BERKUASA MELULUS**

	<b>JABATAN KERJA RAYA HULU PERAK</b>
	<b>JABATAN PENGAIRAN DAN SALIRAN HULU PERAK</b>

**PENYEDIA UTILITI**




JENIS PELAN	PELAN IZIN LALU
PELUKIS PELAN	ADIB FARHAN
TARIKH DIKELUARKAN	2026-06-29
MUKA SURAT	1/3
NO FAIL RUJUKAN KUDR/TNBB/A/06/26/0247	PINDAAN 00

**\*PENGUKURAN BERDASARKAN JARAK SATELIT**



AGENSI PENYELARAS  
**KORIDOR UTILITI**  
 DARUL RIDZUAN

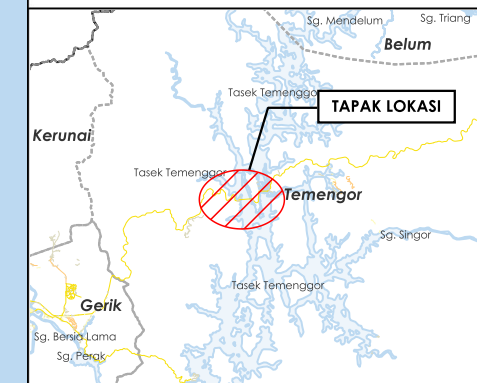

**TAJUK PERMOHONAN**  
 PERMOHONAN KELULUSAN IZIN LALU DAN PERMIT KERJA BAGI CADANGAN KERJA PEMASANGAN INFRASTRUKTUR UTILITI (TNB) DI NEGERI PERAK DARUL RIDZUAN (SITE LINK : TMGY – PGAU)

- PETUNJUK**
- JALAN JKR
  - JALAN PERSENDIRIAN
  - BRIDGE ATTACHMENT
  - MICRO TRENCHING
  - MANHOLE CADANGAN

**PIHAK BERKUASA MELULUS**


	JABATAN KERJA RAYA HULU PERAK
	JABATAN PENGAIRAN DAN SALIRAN HULU PERAK

**PENYEDIA UTILITI**



JENIS PELAN	PELAN IZIN LALU
PELUKIS PELAN	ADIB FARHAN
TARIKH DIKELUARKAN	2026-06-29
MUKA SURAT	2/3
NO FAIL RUJUKAN KUDR/TNBB/A/06/26/0247	PINDAAN <b>00</b>

**\*PENGUKURAN BERDASARKAN JARAK SATELIT**

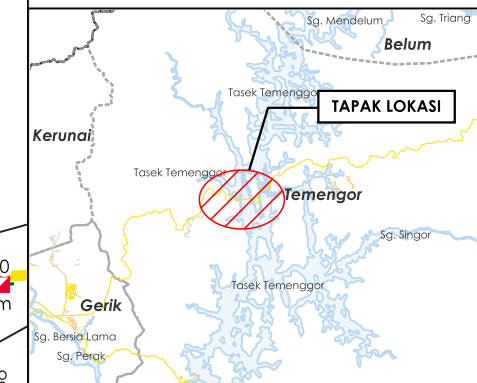

**TAJUK PERMOHONAN**  
PERMOHONAN KELULUSAN IZIN LALU DAN PERMIT KERJA BAGI CADANGAN KERJA PEMASANGAN INFRASTRUKTUR UTILITI (TNB) DI NEGERI PERAK DARUL RIDZUAN (SITE LINK : TMGY – PGAU)

- PETUNJUK**
- JALAN JKR
  - JALAN PERSENDIRIAN
  - JAJARAN TIDAK TERLIBAT
  - BRIDGE ATTACHMENT
  - MICRO TRENCHING
  - MANHOLE CADANGAN


**PIHAK BERKUASA MELULUS**

	JABATAN KERJA RAYA HULU PERAK
	JABATAN PENGAIRAN DAN SALIRAN HULU PERAK

**PENYEDIA UTILITI**



JENIS PELAN	PELAN IZIN LALU
PELUKIS PELAN	ADIB FARHAN
TARIKH DIKELUARKAN	2026-06-29
MUKA SURAT	3/3
NO FAIL RUJUKAN KUDR/TNBB/A/06/26/0247	PINDAAN <b>00</b>

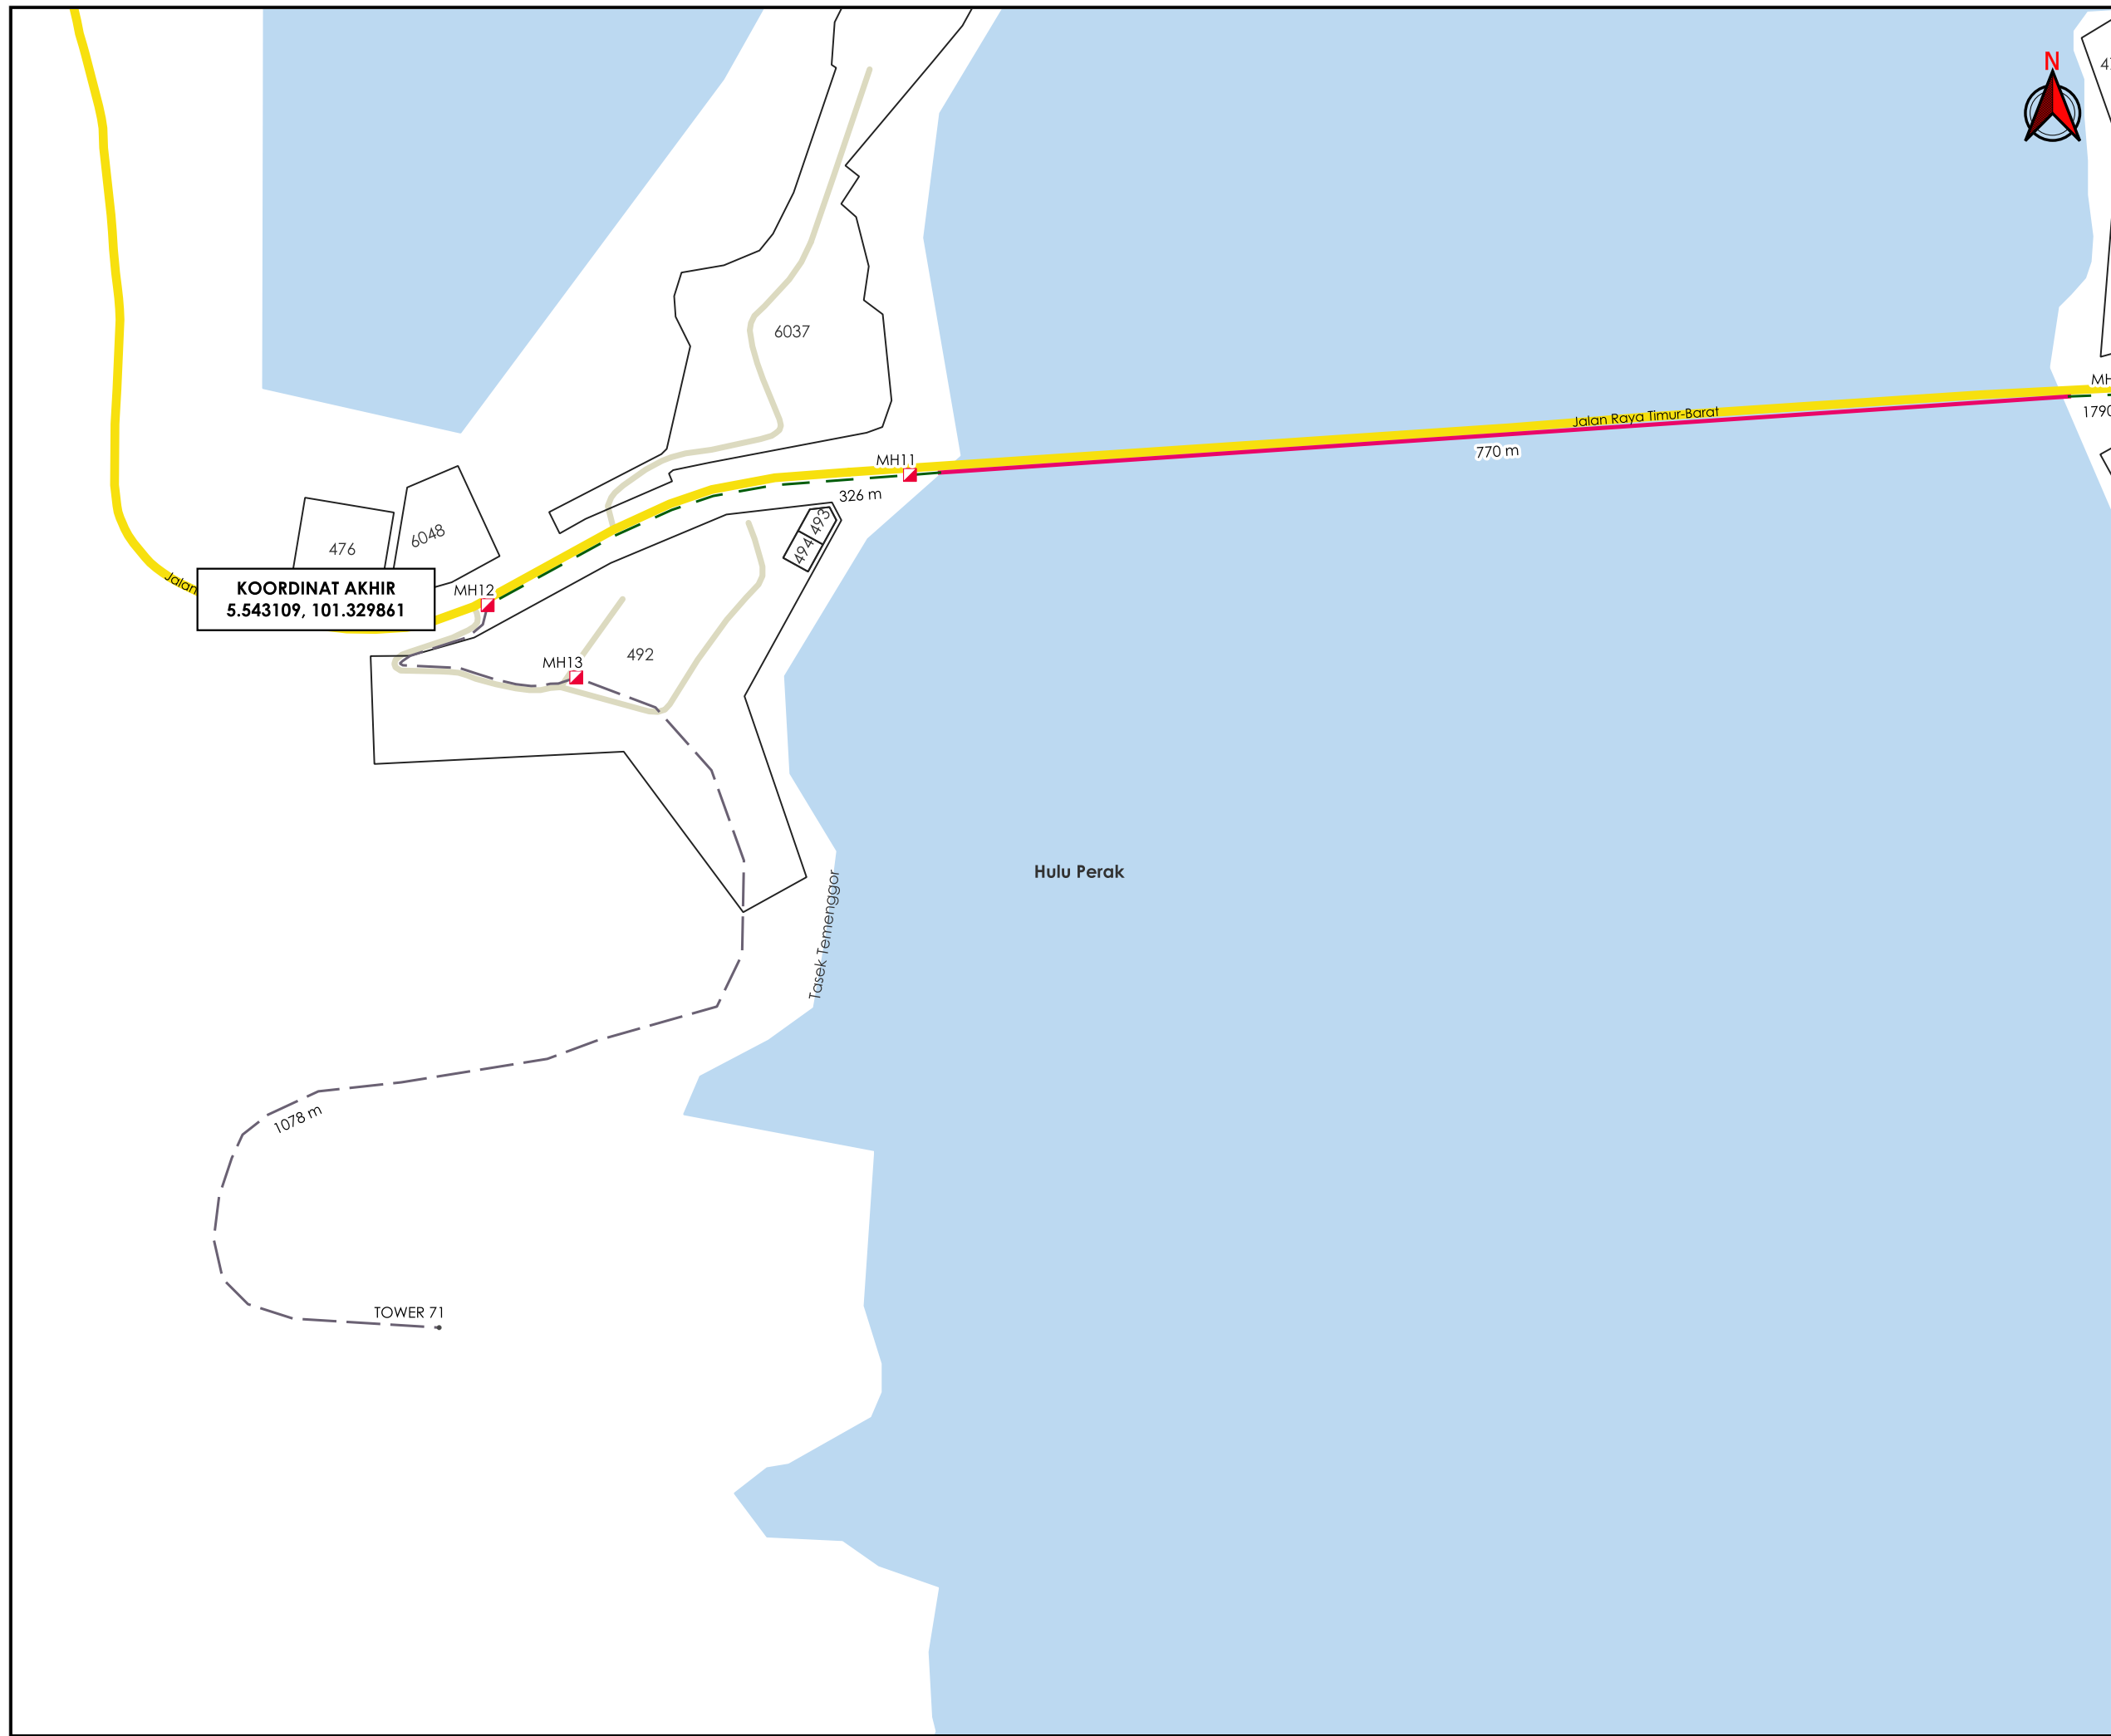

**\*PENGUKURAN BERDASARKAN JARAK SATELIT**