

**KORIDOR
UTILITI**
DARUL RIDZUAN




**TENAGA
NASIONAL**

PERMOHONAN BEKALAN ELEKTRIK BAGI PINDAAN KEPADA PELAN YANG BERLULUS KELULUSAN PELAN NO.MDK/B/132/2023 BERTARIKH 12 DISEMBER 2023 BAGI CADANGAN SKIM PERNIAGAAN YANG MENGANDUNGI 5 UNIT BANGUNAN KEDAI PEJABAT DUA TINGKAT DAN 1 UNIT BANGUNAN KEDAI TERES MAMPU MILIK DUA TINGKAT DI ATAS LOT 7-LOT 12, PEKAN JALAN BARU, DAERAH KERIAN, PERAK DARUL RIDZUAN. PINDAAN 1. PERUBAHAN BILIK AIR 1 KEPADA TANDAS OKU, 2. PERUBAHAN SAIZ BILIK AIR 1, TANDAS 1 DAN 3. PERUBAHAN JENIS BUMBUNG 4. PERUBAHAN KEDUDUKAN TALANG AIR HUJAN 5. PERUBAHAN KEDUDUKAN PINTU BELAKANG 6. PERUBAHAN KEDUDUKAN RAM OKU 7. PERUBAHAN KEDUDUKAN TANGGA 8. PERUBAHAN KEDUDUKAN LOT DAN BANGUNAN KEDAI PEJABAT TERES DUA TINGKAT UNTUK TETUAN : PRIMAWANGI SDN BHD

**PELAN IZIN LALU
(PINDAAN 01)**

**NO FAIL RUJUKAN
KUDR/TNBB/B/05/26/0213**

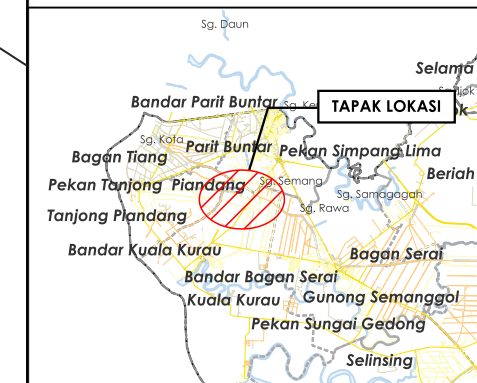

TAJUK PERMOHONAN
PERMOHONAN BEKALAN ELEKTRIK BAGI PINDAAN KEPADA PELAN YANG BERLULUS KELULUSAN PELAN NO.MDK/B/132/2023 BERTARIKH 12 DISEMBER 2023 BAGI CADANGAN SKIM PERNIAGAAN YANG MENGANDUNGI 5 UNIT BANGUNAN KEDAI PEJABAT DUA TINGKAT DAN 1 UNIT BANGUNAN KEDAI TERES MAMPU MILIK DUA TINGKAT DI ATAS LOT 7-LOT 12, PEKAN JALAN BARU, DAERAH KERIAN, PERAK DARUL RIDZUAN. PINDAAN 1. PERUBAHAN BILIK AIR 1 KEPADA TANDAS OKU, 2. PERUBAHAN SAIZ BILIK AIR 1, TANDAS 1 DAN 3. PERUBAHAN JENIS BUMBUNG 4. PERUBAHAN KEDUDUKAN TALANG AIR HUJAN 5. PERUBAHAN KEDUDUKAN PINTU BELAKANG 6. PERUBAHAN KEDUDUKAN RAM OKU 7. PERUBAHAN KEDUDUKAN TANGGA 8. PERUBAHAN KEDUDUKAN LOT DAN BANGUNAN KEDAI PEJABAT TERES DUA TINGKAT UNTUK TETUAN : PRIMAWANGI SDN BHD

- PETUNJUK**
- JALAN JKR
 - JALAN PBT
 - JALAN PERSENDIRIAN
 - JALAN PEJABAT DAERAH
 - HORIZONTAL DIRECTIONAL DRILLING
 - JAJARAN TIDAK TERLIBAT
 - TITIK MULA AKHIR

PIHAK BERKUASA MELULUS

JABATAN KERJA RAYA KERIAN


PENYEDIA UTILITI

TENAGA NASIONAL

JENIS PELAN	PELAN IZIN LALU
PELUKIS PELAN	ADIB FARHAN
TARIKH DIKELUARKAN	2026-06-24
MUKA SURAT	1/1
NO FAIL RUJUKAN	PINDAAN
KUDR/TNBB/B/05/26/0213	01

JARAK KESELURUHAN : 50 m

KAEDAH	JARAK	PBM
HDD	25 m	JKR
HDD	25 m	JKR
XL	98 m	PRIV

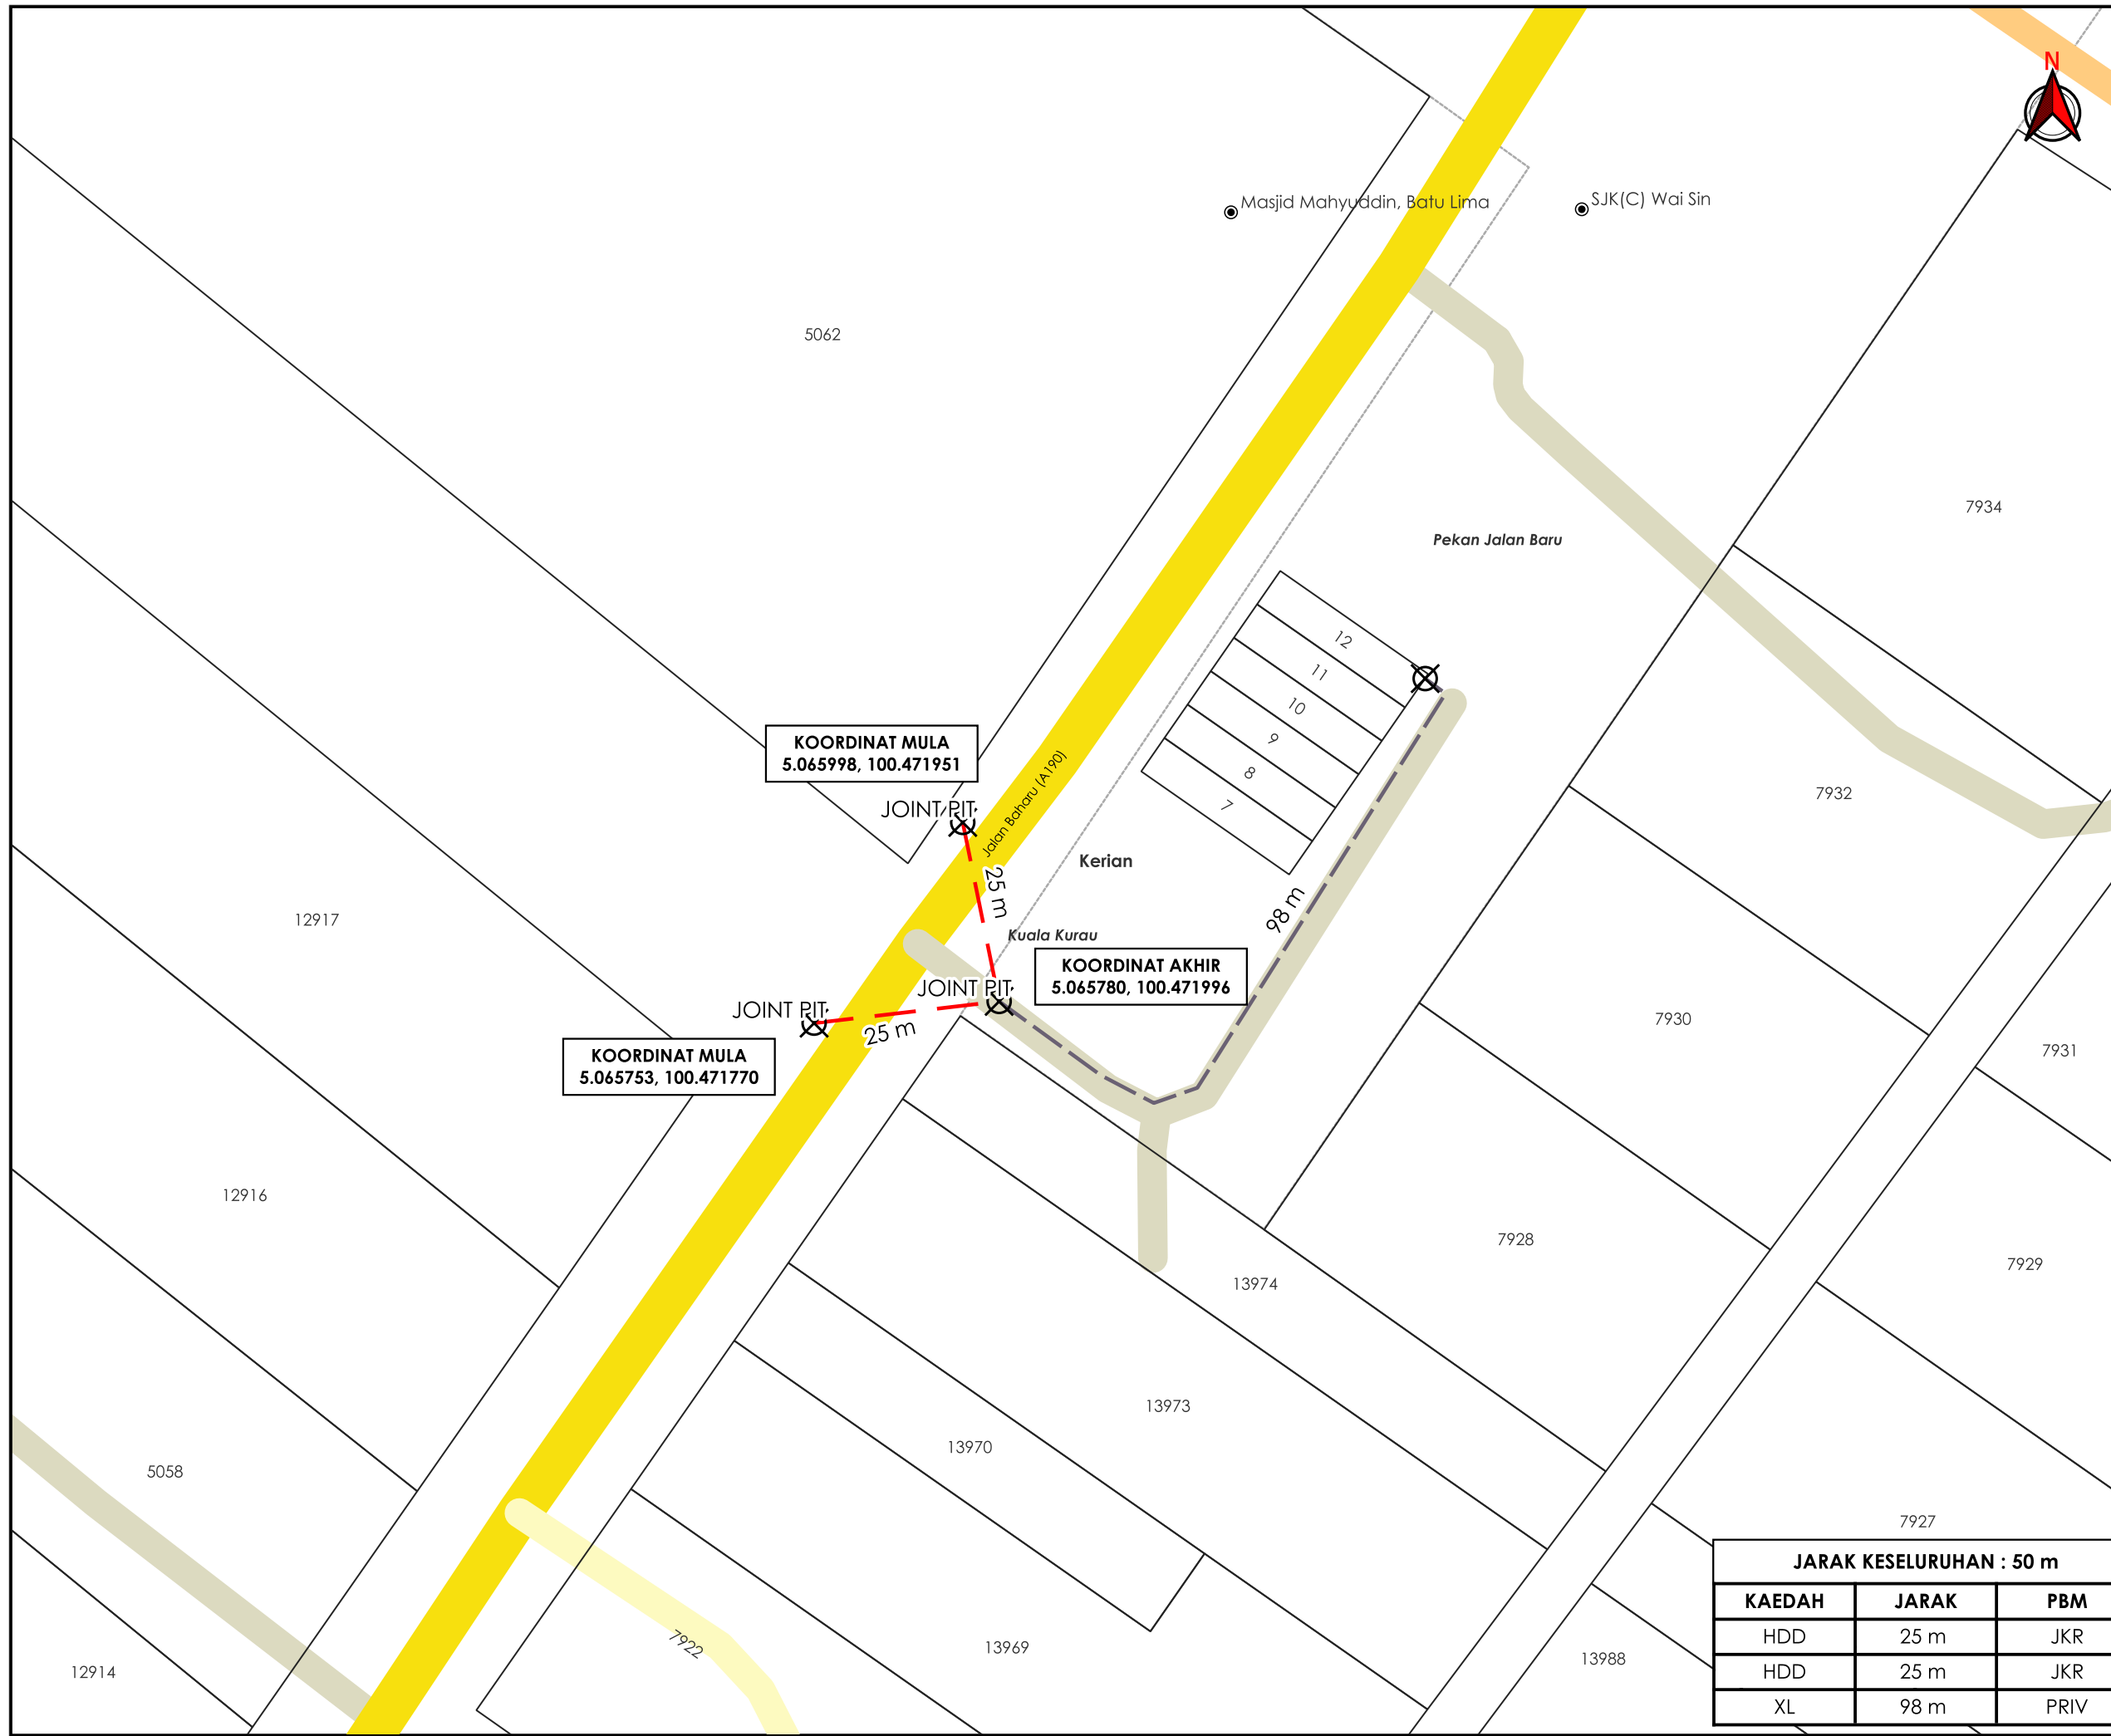

***PENGUKURAN BERDASARKAN JARAK SATELIT**