

**KORIDOR
UTILITI**
DARUL RIDZUAN




**TENAGA
NASIONAL**

**CADANGAN BEKALAN ELEKTRIK TAMBAHAN DARI VR 60A KE 1200A
KE SEBUAH KILANG SEDIA ADA DI ATAS LOT 139845, PEJABAT, JALAN
GOPENG, KAMPUNG BATU KARANG, 31900 KAMPAR, PERAK DARUL
RIDZUAN UNTUK TETUAN RIJUTAGALI SDN. BHD.**

**PELAN IZIN LALU
(PINDAAN 01)**

**NO FAIL RUJUKAN
KUDR/TNBB/B/04/26/0156**

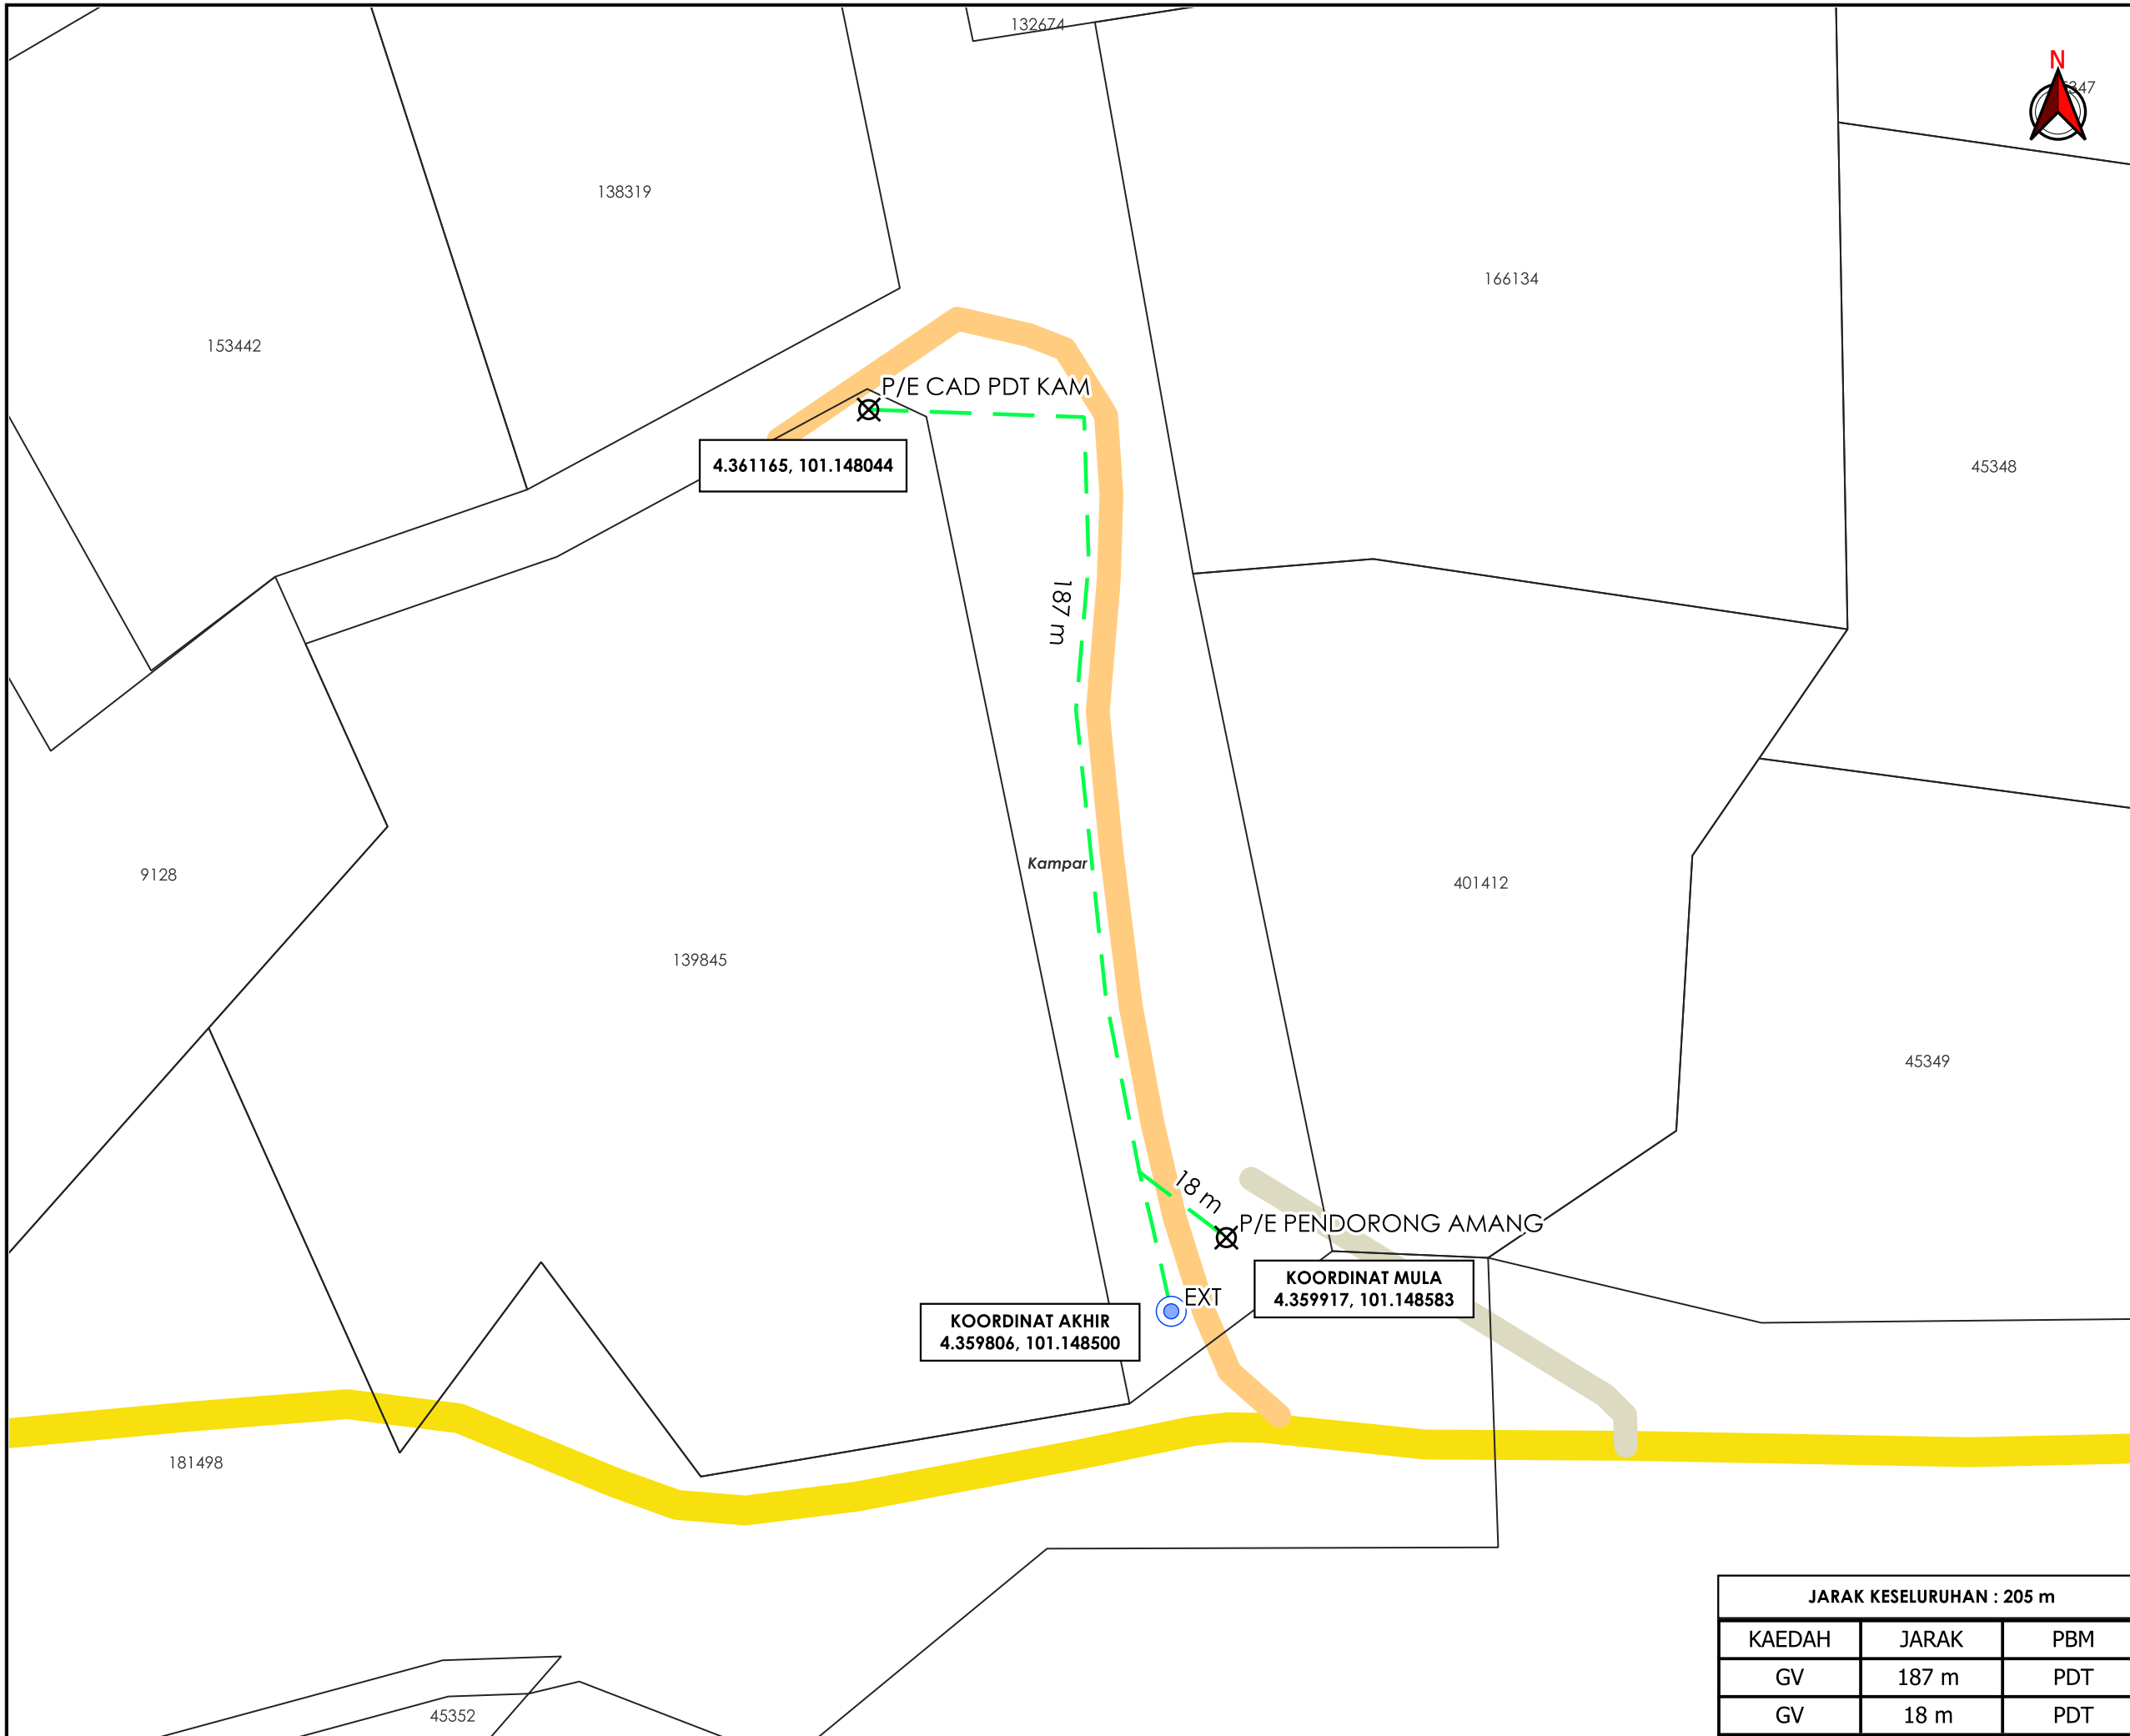

TAJUK PERMOHONAN
 CADANGAN BEKALAN ELEKTRIK TAMBAHAN DARI VR 60A KE 1200A KE SEBUAH KILANG SEDIA ADA DI ATAS LOT 139845, PEJABAT, JALAN GOPENG, KAMPUNG BATU KARANG, 31900 KAMPAR, PERAK DARUL RIDZUAN UNTUK TETUAN RIJUTAGALI SDN. BHD.

- PETUNJUK**
- JALAN JKR
 - JALAN PERSENDIRIAN
 - JALAN PEJABAT DAERAH
 - GRASS VERGE
 - TIANG SEDIA ADA
 - X TITIK MULA AKHIR

PIHAK BERKUASA MELULUS

	PEJABAT DAERAH & TANAH KAMPAR

PENYEDIA UTILITI



JENIS PELAN	PELAN IZIN LALU
PELUKIS PELAN	ADIB FARHAN
TARIKH DIKELUARKAN	2026-05-06
MUKA SURAT	1/1
NO FAIL RUJUKAN	PINDAAN
KUDR/TNBB/B/04/26/0156	01

JARAK KESELURUHAN : 205 m		
KAEDAH	JARAK	PBM
GV	187 m	PDT
GV	18 m	PDT

***PENGUKURAN BERDASARKAN JARAK SATELIT**