

**KORIDOR
UTILITI**
DARUL RIDZUAN




**TENAGA
NASIONAL**


**BEKALAN ELEKTRIK KE BENGKEL PENYAMAN UDARA, JALAN KEKABU
OFF JALAN MAHARAJALELA, TELUK INTAN**

PELAN IZIN LALU

**NO FAIL RUJUKAN
KUDR/TNBB/B/04/26/0151**

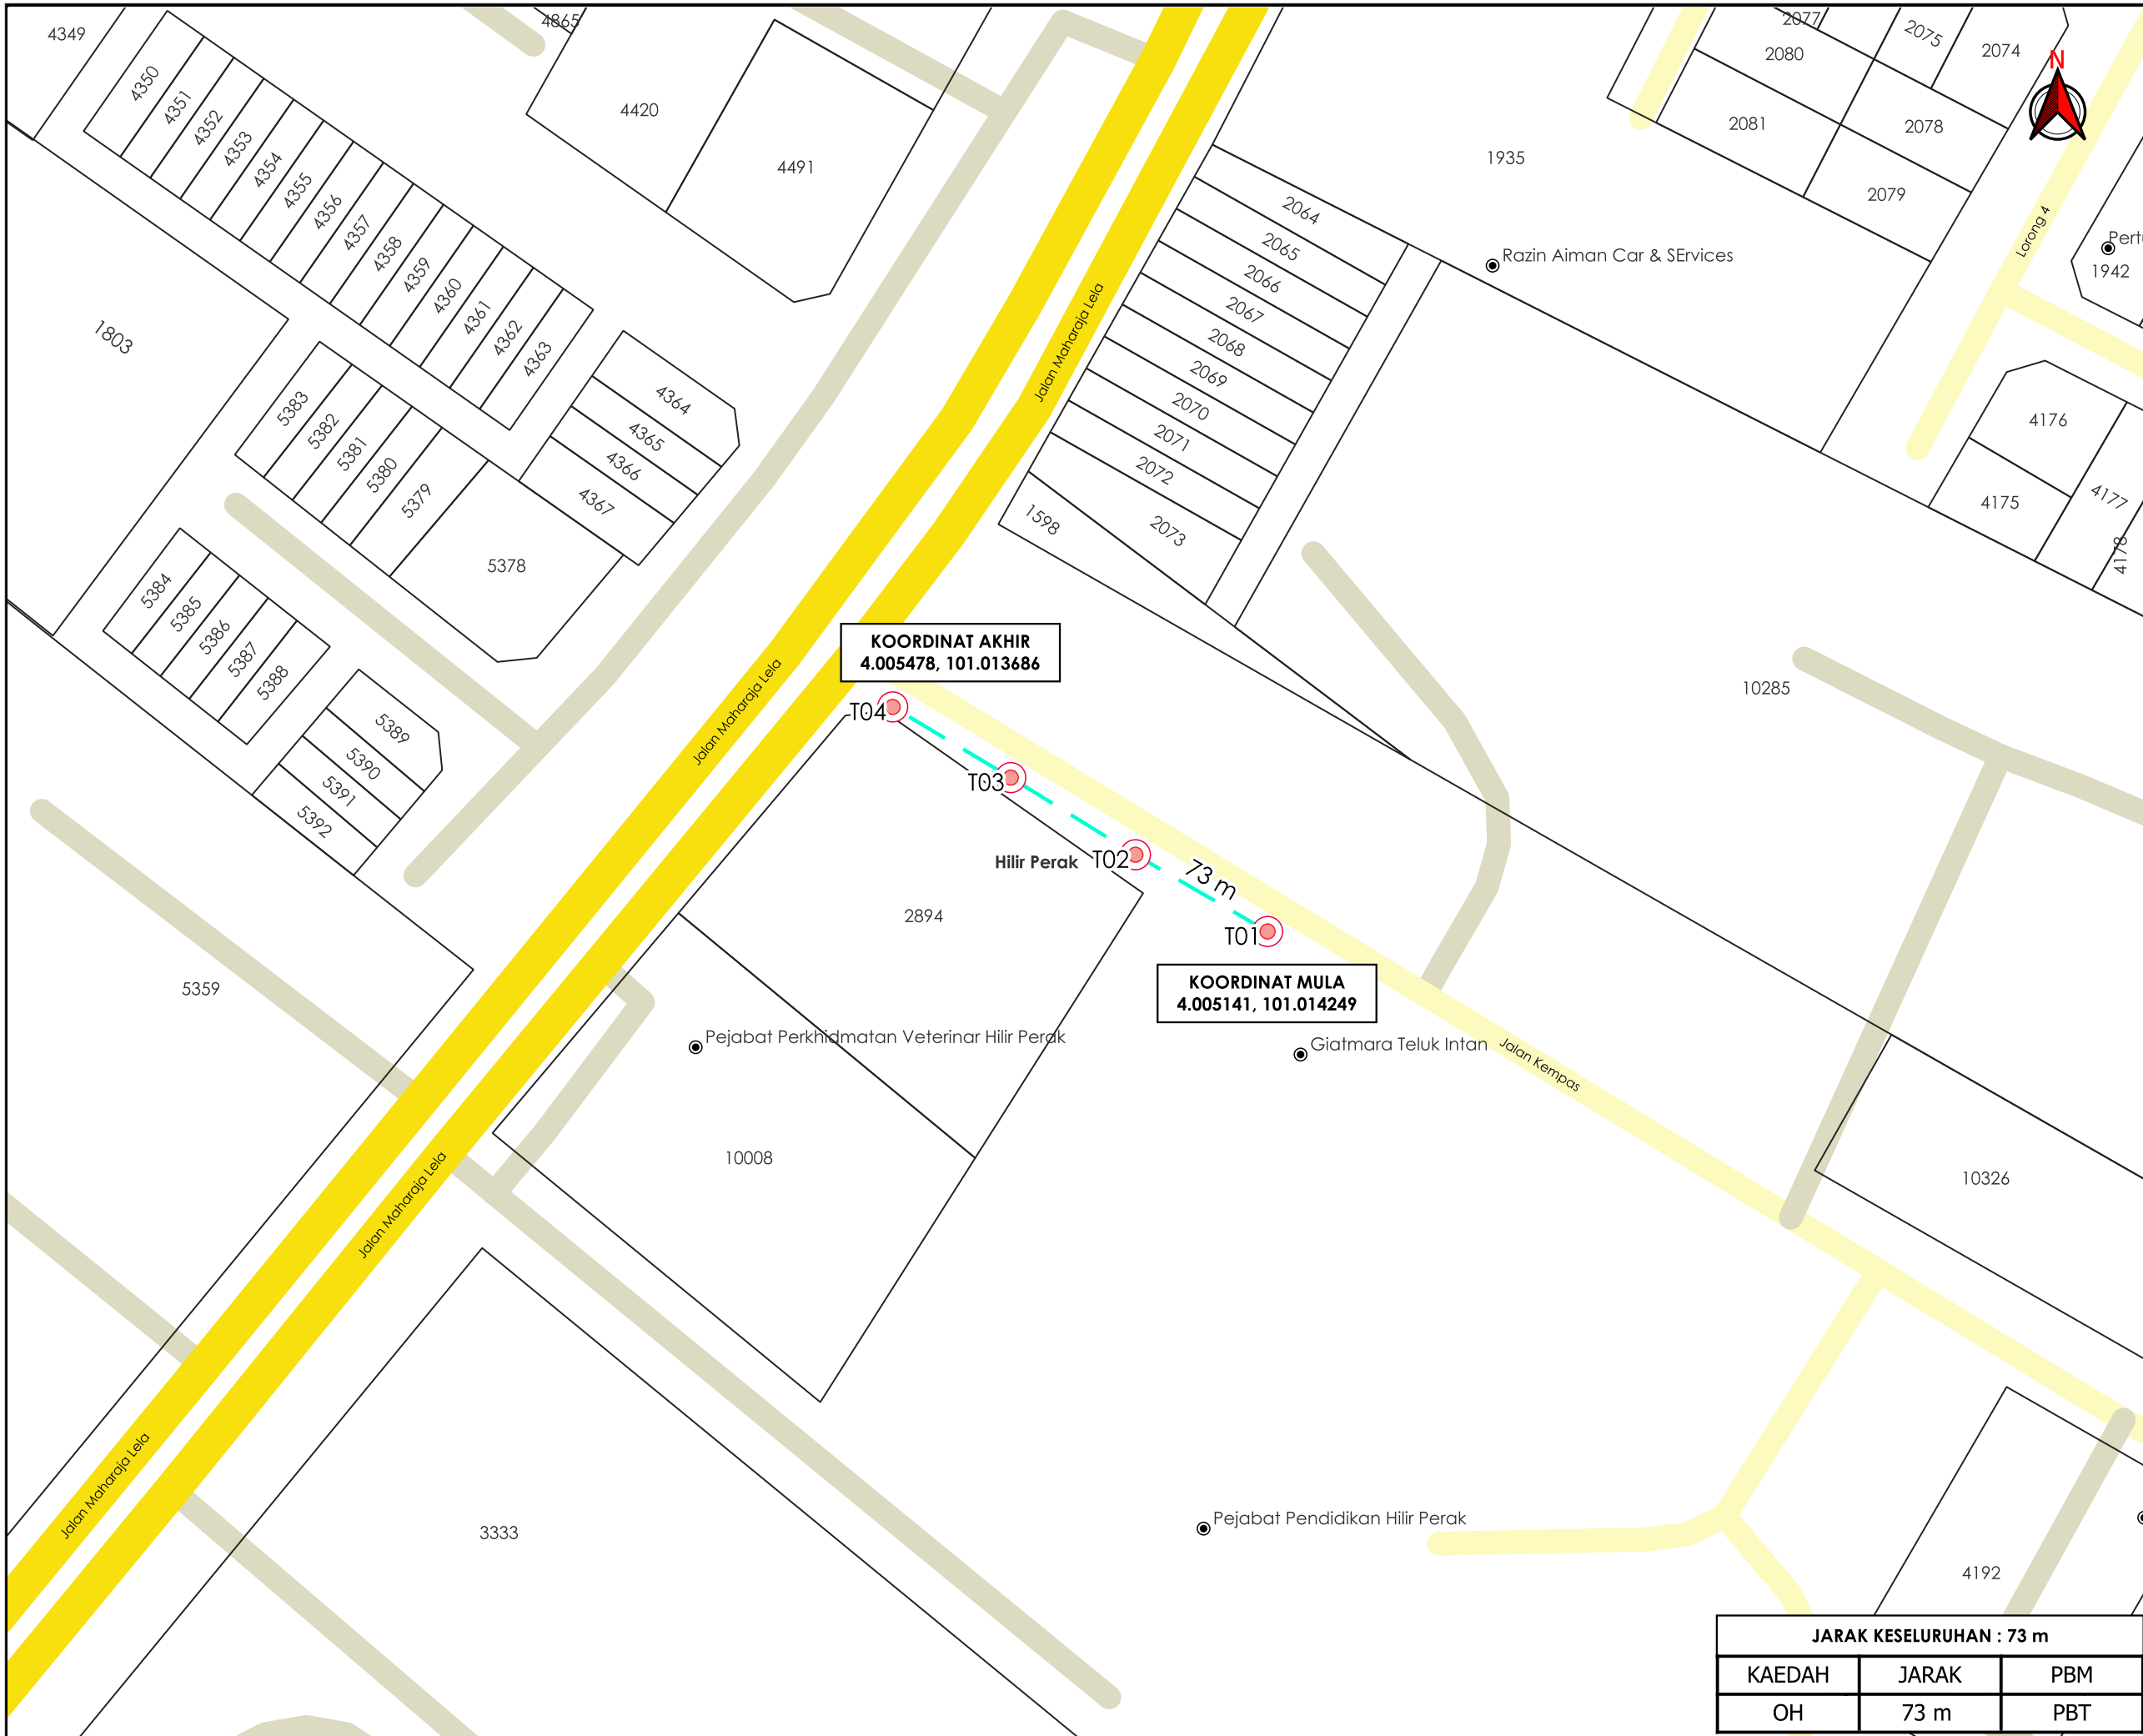

AGENS PENYELARAS
KORIDOR UTILITI
 DARUL RIDZUAN

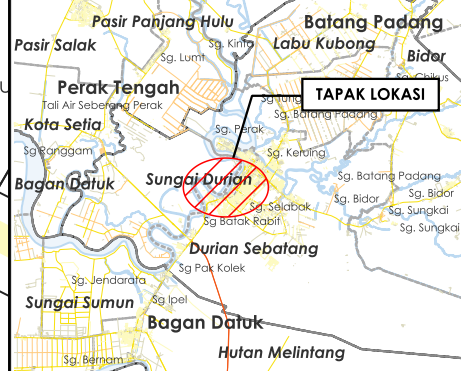

TAJUK PERMOHONAN
 BEKALAN ELEKTRIK KE BENGKEL PENYAMAN UDARA, JALAN KEKABU OFF JALAN MAHARAJALELA, TELUK INTAN

- PETUNJUK**
- JALAN JKR
 - JALAN PBT
 - JALAN PERSENDIRIAN
 - OVERHEAD
 - TIANG CADANGAN

PIHAK BERKUASA MELULUS

	MAJLIS PERBANDARAN TELUK INTAN

PENYEDIA UTILITI



JENIS PELAN	PELAN IZIN LALU
PELUKIS PELAN	ADIB FARHAN
TARIKH DIKELUARKAN	2026-04-22
MUKA SURAT	1/1
NO FAIL RUJUKAN	PINDAAN
KUDR/TNBB/B/04/26/0151	00

JARAK KESELURUHAN : 73 m		
KAEDAH	JARAK	PBM
OH	73 m	PBT

***PENGUKURAN BERDASARKAN JARAK SATELIT**